
KERAJAAN MALAYSIA

CADANGAN PEMBINAAN PROJEK BALAI BOMBA & KUARTERS PUTATAN DI ATAS SEBAHAGIAN LOT N.T 213059771, JALAN SAILAN IMBAAN PUTATAN, DAERAH PUTATAN, SABAH

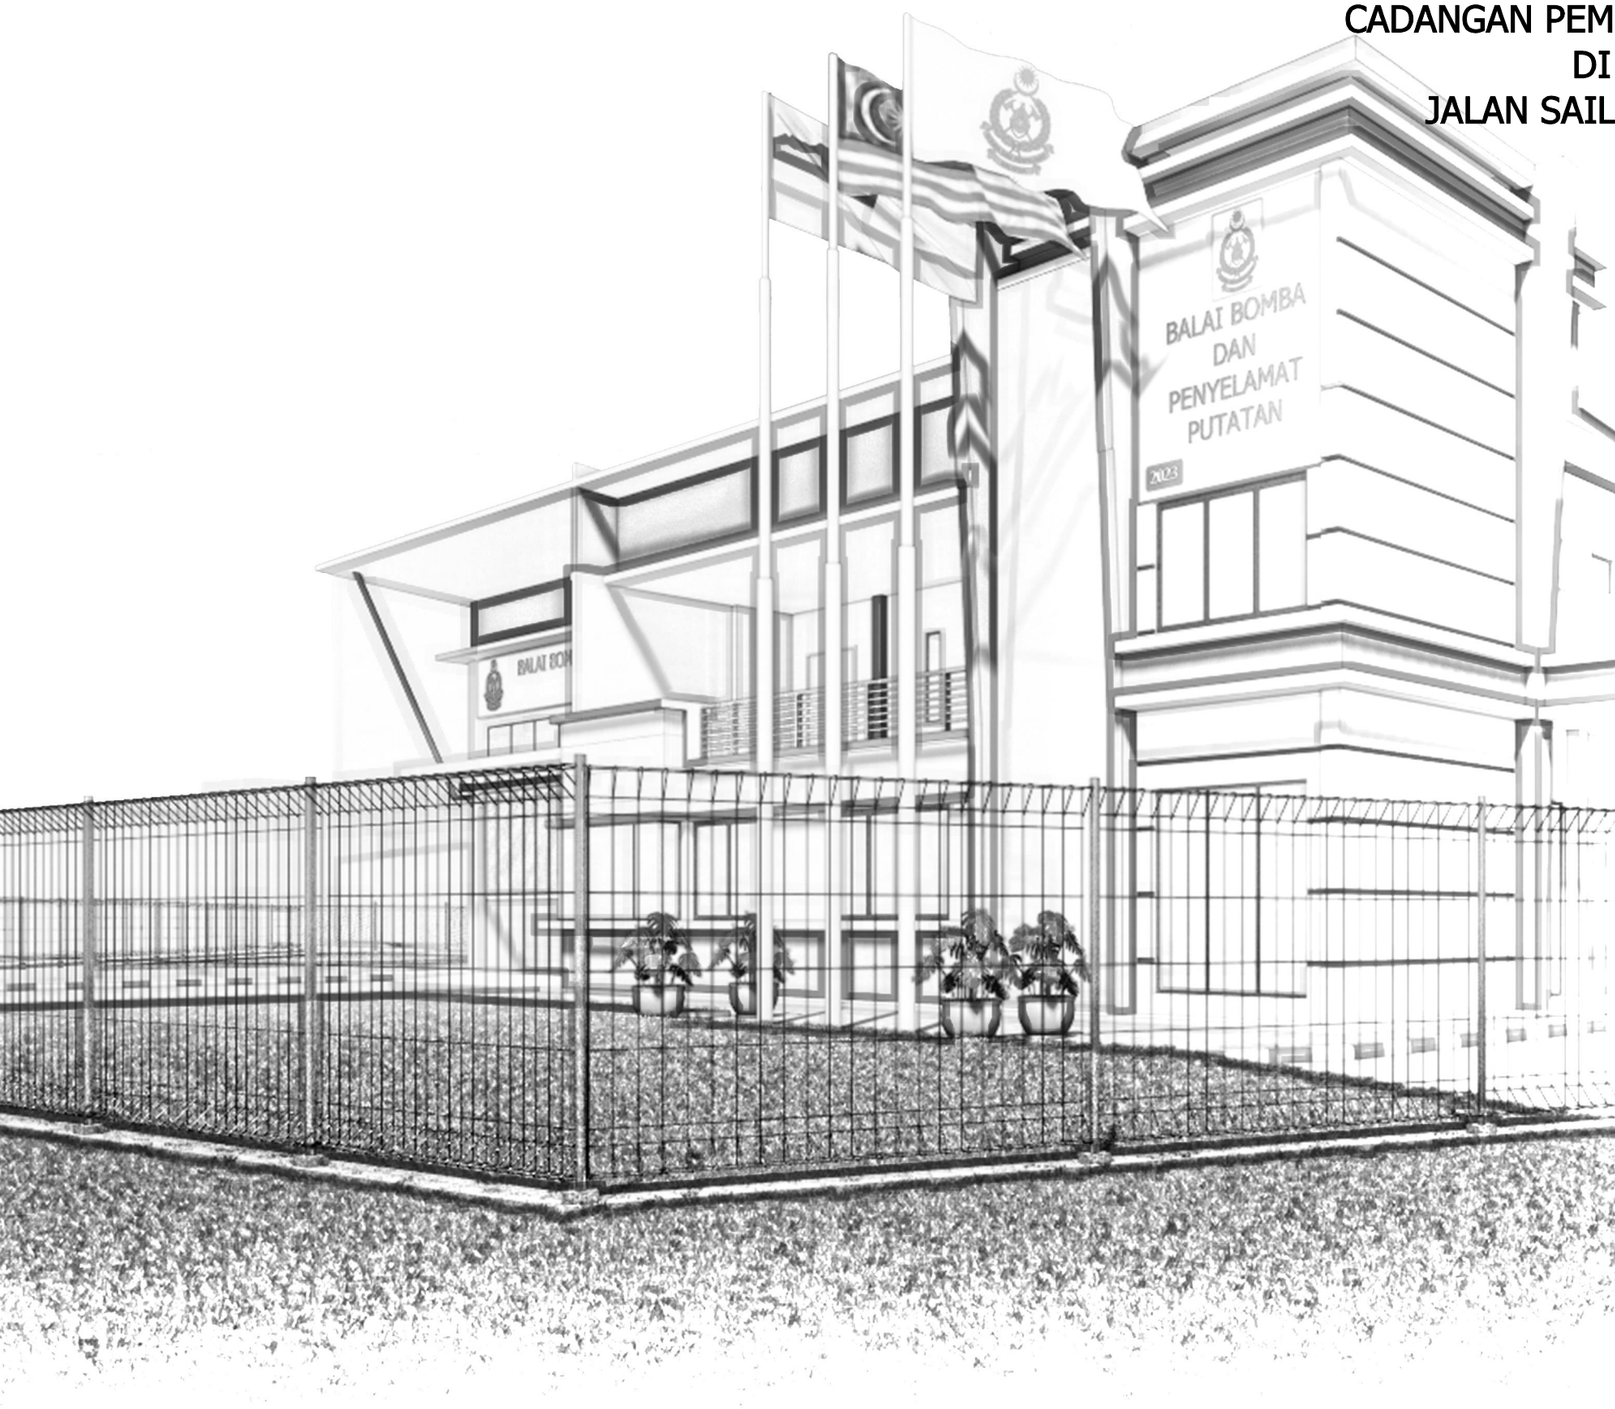

KEMENTERIAN PERUMAHAN DAN KERAJAAN TEMPATAN,
Aras 2 -38, No.51,
Persiaran Perdana,
Presint 4, 62100 Putrajaya.

JABATAN BOMBA DAN PENYELAMAT MALAYSIA,
Bahagian Pembangunan, Aras 4,
Lebuh Wawasan, Presint 7,
62250 Putrajaya.

ARCHITECTURAL DRAWINGS

ARKITEK:
ALASIM OMAR ARCHITECT
F-27-1, Royal Plaza Putatan,
Km 11.2, Jalan Putatan,
88200 Kota Kinabalu, Sabah.

JURUTERA AWAM & STRUKTUR :
PERUNDING IDEAL
No 13-3, Lot 9, 3rd Floor,
Block B, Damai Plaza 4,
88300 Kota Kinabalu, Sabah.

JURUTERA MEKANIKAL & ELEKTRIK :
JURUTERA PERUNDING INTELEK SDN BHD
No 22-2, 2nd Floor, Block D, Lorong Plaza
Kingfisher 6, Plaza Kingfisher, Kuala Inanam
Likas, 88400 Kota Kinabalu, Sabah.

JURUUKUR BAHAN:
JURUKUR BAHAN KONSULTANT (SABAH)
3rd floor, Lot 8, Block A,
Damai Plaza Luyang,
88847 Kota Kinabalu, Sabah.

CONSTRUCTION DRAWING

MAIN DRAWINGS (A1)

DRAWING NO:	TAJUK
200413 / JBPMput / M-O1	PELAN TAPAK
	PELAN KUNCI
	PELAN LOKASI
200413 / JBPMput / M-O2	BALAI BOMBA KELAS C
	Pelan Lantai Aras Bawah
	Pelan Lantai Aras Satu
200413 / JBPMput / M-O3	BALAI BOMBA KELAS C
	Pelan Aras Servis
	Pelan Aras Bumbung
200413 / JBPMput / M-O4	BALAI BOMBA KELAS C
	Keratan A-A
	Keratan B-B
	Keratan C-C
	Keratan D-D
	Keratan E-E
200413 / JBPMput / M-O5	BALAI BOMBA KELAS C
	Pandangan Hadapan
	Pandangan Belakang
	Pandangan Sisi Kiri
	Pandangan Sisi Kanan
200413 / JBPMput / M-O6	BALAI BOMBA KELAS C
	Pelan Siling Aras Bawah
	Pelan Siling Aras Atas
	Stor 1 & 2
	Bilik Pam
	SSTS
200413 / JBPMput / M-O7	KUARTERS KELAS E & F
	Pelan Lantai Aras Bawah
	Pelan Lantai Aras Satu
	Pelan Bumbung
	Pandangan Sisi Kiri
	Pandangan Sisi Kanan
200413 / JBPMput / M-O8	KUARTERS KELAS E & F
	Keratan A-A
	Keratan B-B
	Pandangan Hadapan
	Pandangan Belakang
	TEMPAT LETAK KERETA
	BERBUMBUNG
	Pelan Lantai
	Pelan Bumbung
	Keratan A-A
	Keratan B-B
	Pandangan Hadapan
	Pandangn Sisi
200413 / JBPMput / M-O9	MENARA LATIHAN
	Pelan Lantai Aras Bawah
	Pelan Aras 1-4
	Pelan Aras Lima
	Pelan Bumbung
	Keratan A-A
	Keratan B-B
	Pandangan Hadapan
	Pandangan Belakang
	Pandangan Sisi Kiri
	Pandangan Sisi Kanan

BALAI BOMBA (A3)

BALAI BOMBA:	TAJUK
200413 / JBPMput / TL-10	TANDAS LELAKI ARAS BAWAH
	Pelan Lantai Bawah
	Pandangan A
	Pandangan B
	Pandangan C
	Pandangan D
200413 / JBPMput / TL-11	TANDAS LELAKI ARAS SATU
	Pelan Lantai Bawah
	Pandangan A
	Pandangan B
	Pandangan C
	Pandangan D
200413 / JBPMput / TW-12	TANDAS WANITA ARAS BAWAH
	Pelan Lantai
	Pandangan A
	Pandangan B
	Pandangan C
	Pandangan D
200413 / JBPMput / TO-13	TANDAS OKU
	Pelan Lantai
	Pandangan A
	Pandangan B
	Pandangan C
	Pandangan D
200413 / JBPMput / TP-14	TANDAS PENYELIA
	Pelan Lantai
	Pandangan A
	Pandangan B
	Pandangan C
	Pandangan D
200413 / JBPMput / BB-15	BILIK BASUH
	Pelan Lantai
	Pandangan A
	Pandangan B
	Pandangan C
	Pandangan D
200413 / JBPMput / W-16	WUDUK
	Pelan Lantai
	Pandangan A
	Pandangan B
	Pandangan C
	Pandangan D
200413 / JBPMput / T1-17	TANGGA 1
	Pelan Lantai Bawah
	Pelan Lantai Satu
200413 / JBPMput / T-18	TANGGA 1
	Keratan A-A
200413 / JBPMput / T2-19	TANGGA 2
	Pelan Lantai Bawah
	Pelan Lantai Satu
200413 / JBPMput / T2-20	TANGGA 2
	Keratan B-B
	Butiran 1 & 2 (Tangga 1 &2)
	Handrail Detail
200413 / JBPMput / BP-21	BILIK PAMERAN
	Pelan Lantai Bawah
	Pandangan 1
	Keratan A-A

BALAI BOMBA (A3)

BALAI BOMBA:	TAJUK
200413 / JBPMput / PO-22	PEJABAT OPERASI
	Pelan Lantai Bawah
	Pandangan 1
	Keratan A-A
200413 / JBPMput / BK-23	BILIK KAWALAN
	Pelan Lantai Bawah
	Pandangan 1
	Pandangan 2 (keratan B-B)
200413 / JBPMput / BMP-24	BILIK MESS DAN PANTRI
	Pelan Lantai Bawah
	Pandangan 1
	Pandangan 2
200413 / JBPMput / BMP-25	BILIK MESS DAN PANTRI
	Keratan 1-1
	Keratan 2-2
	Keratan 3-3
	Typical Joinery Detail 01 , 02, 03 & 04
200413 / JBPMput / BM-26	BILIK MESYUARAT
	Pelan Lantai
	Pelan Siling
	Butiran 3
200413 / JBPMput / BM-27	BILIK MESYUARAT
	Keratan A-A
	Keratan B-B
	Butiran 1
	Butiran 2

KUARTERS (A3)

KUARTERS:	TAJUK
200413 / JBPMput / DUE-28	DAPUR UNIT E
	Pelan Lantai Bawah
	Keratan A-A
	Keratan B-B
200413 / JBPMput / DUF-29	DAPUR UNIT F
	Pelan Lantai Bawah
	Keratan A-A
	Keratan B-B
200413 / JBPMput / TE&F-30	TANDAS & BILIK AIR
	UNIT E & F
	Pelan Lantai Bawah
	Pandangan A , B, C, D & E
200413 / JBPMput / T-31	TANGGA
	Pelan Lantai Bawah
	Pelan Aras Satu
200413 / JBPMput / T-32	TANGGA
	Keratan A-A
200413 / JBPMput / T-33	TANGGA
	Detail 1, 2, & 3
	Handrail Detail

MENARA LATIHAN (A3)

MENARA LATIHAN:	TAJUK
200413 / JBPMput / ML-34	MENARA LATIHAN
	Pelan Lantai Bawah
	Pelan Aras Satu
200413 / JBPMput / ML-35	MENARA LATIHAN
	(RUANG PEMBAKARAN)
	Pelan Aras Bawah
	Keratan E-E
200413 / JBPMput / ML-36	MENARA LATIHAN
	(TANGGA SAMPING)
	Pelan Lantai Bawah
	Butiran
200413 / JBPMput / ML-37	MENARA LATIHAN
	(susur tangan)
	Keratan
	Butiran
200413 / JBPMput / ML-38	TANGGA
	Butiran Tangga 1, 2, & 3
	Butiran Susur Tangan A & B
200413 / JBPMput / ML-39	MENARA LATIHAN
	Butiran Pintu P2

RUMAH SAMPAH (A3)

RUMAH SAMPAH:	TAJUK
200413 / JBPMput / RS-40	Pelan Lantai
	Pelan Bumbung
	Keratan A-A
	Pandangan Hadapan
	Pandangan Sisi
	Pandangan Belakang

KOLAH AIR (A3)

KOLAH AIR:	TAJUK
200413 / JBPMput / KA-41	Pelan Lantai
	Keratan X-X
	Butiran A
	Butiran B
	Butiran C

TEMPAT LETAK KERETA (A3)

TEPAT LETAK KERETA :	TAJUK
200413 / JBPMput / TLK-42	Pelan Lantai
	Pelan Bumbung
	Keratan A-A
	Keratan B-B
	Pandangn Hadapan
	Pandangan Sisi

JADUAL PINTU DAN TINGKAP (A3)

JADUAL PINTU :	TAJUK
200413 / JBPMput / JP-43	JADUAL PINTU
	Balai
	Bilik Pam & Stor Logistik
	Rumah Sampah
	Menara Latihan
JADUAL TINGKAP :	TAJUK
200413 / JBPMput / JT-44	JADUAL TINGKAP
	Balai
	Bilik Pam & Stor Logistik
	Rumah Sampah
	Menara Latihan
JADUAL PINTU DAN	
TINGKAP KUARTERS:	TAJUK
200413 / JBPMput / JP&T-45	JADUAL PINTU & TINGKAP
	Kuarters

PAPAN TANDA (A3)

PAPAN TANDA :	TAJUK
200413 / JBPMput / PTP46	PAPAN TANDA PIAWAI BALAI BOMBA
	Plan View
	Front Elevation
	Section A-A
	Rear Elevation
	View A
200413 / JBPMput / PTP47	LOGO & ALAMAT PAPAN TANDA
	HOARDING PIAWAI KPKT
	Logo & Alamat Papan Tanda
	Butiran Hoarding (Gate)
	Butiran Hoarding (Tipikal)
200413 / JBPMput / PTU48	PAPAN TANDA UTAMA
	Pelan Lantai
	Keratan A-A
	Pandangan Hadapan
200413 / JBPMput / PT1&2-49	PAPAN TANDA DAN PLAT
	TAHUN BALAI BOMBA
	Pandangan Hadapan Ruangan Jentera
	Pandangan Hadapan Balai
	Papan Tanda Ruangan Jentera
	Plat tahun Balai Bomba
	Bomba Logo

PAGAR (A3)

PAGAR :	TAJUK
200413 / JBPMput / P1-50	Pelan Lantai
	Pandangan Hadapan
	Keratan A-A
	Butiran A & B
	Gambar Pagar
	Lokasi Pagar
200413 / JBPMput / P2-51	Pelan Lantai
	Pandangan Hadapan
	Keratan A-A
	Butiran A & B
	Gambar Pagar
	Lokasi Pagar

TIANG (A3)

TIANG :	TAJUK
200413 / JBPMput / TB-52	TIANG BENDERA
	Pelan Lantai
	Pandangan Hadapan
	Keratan
	Butiran 1, 2, dan 3
200413 / JBPMput / TG-53	TIANG GELUNGSUR (SLIDING POLE)
	Pelan (BHG ATAS)
	Pelan (BHG BAWAH)
	KERATAN
	BUTIRAN

SIGNAGES (A3)

SIGNAGES :	TAJUK
200413 / JBPMput / S-00	JADUAL 'SIGNAGES DALAMAN BANGUNAN
200413 / JBPMput / S-01	TYPE A1
	JENIS PEMASANGAN -DM
	TYPE A1a
	JENIS PEMASANGAN -DM
	BILIK KETUA BALAI / MESYUARAT
	TYPE A6
	JENIS PEMASANGAN -DM
200413 / JBPMput / S-02	TYPE A2
	JENIS PEMASANGAN -WM2
	TYPE A3
	JENIS PEMASANGAN -WM1
	RUANGAN KAUNTER
200413 / JBPMput / S-03	TYPE A2
	JENIS PEMASANGAN -WM2
	TYPE A3
	JENIS PEMASANGAN -WM1
	RUANGAN KAUNTER
200413 / JBPMput / S-04	TYPE A6
	JENIS PEMASANGAN -WM
	TYPE A1
	JENIS PEMASANGAN -DM

LOOSE FURNITURE (A3)

LOOSE FURNITURE :	TAJUK
200413 / JBPMput / LF-01	MEJA BILIK MESYUARAT
	LOKER INDIVIDU
	ROLLER BLIND

BUILT IN FURNITURE (A3)


BUILT IN FURNITURE :	TAJUK
200413 / JBPMput / BIF-01	BILIK PANTRI
	BILIK KAWALAN

CONSTRUCTION DRAWING


CADANGAN PEMBINAAN PROJEK BALAI BOMBA & KUARTERS PUTATAN DI ATAS SEBAHAGIAN LOT N.T 213059771, JALAN SAILAN IMBAAN PUTATAN, DAERAH PUTATAN, SABAH

ALASIM OMAR ARCHITECT
F-27-1, ROYAL PLAZA PUTATAN
KM 11.2, JALAN PUTATAN
88200, KOTA KINABALU, SABAH
E : alasim.architect@gmail.com
T : +6 088 760 752
F: +6 088 761 752


JULAI 2020

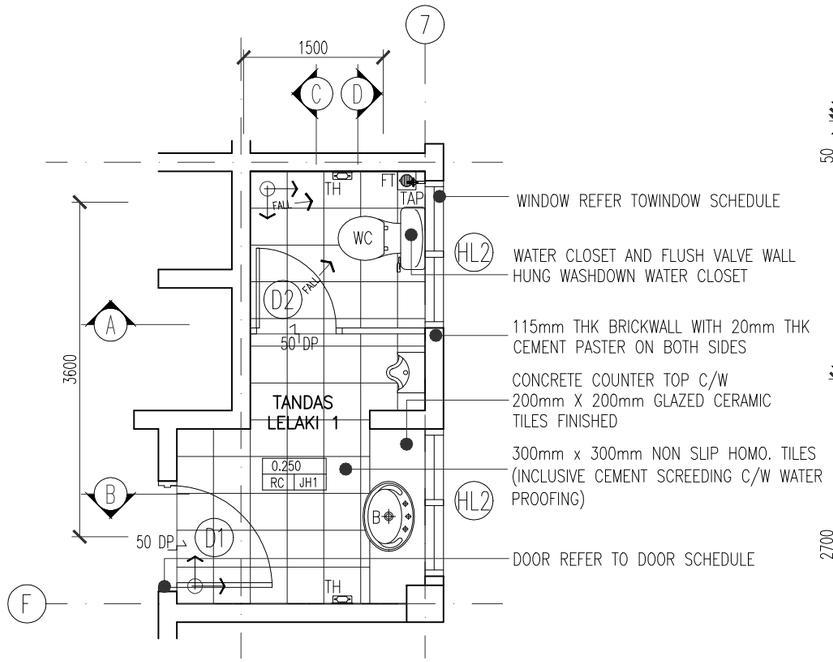


1 PELAN LANTAI BAWAH
SKALA 1:50

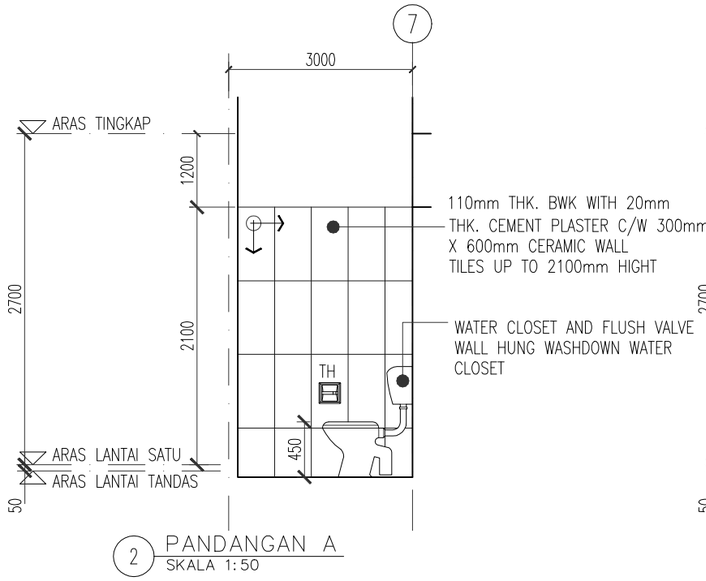


2 PANDANGAN A
SKALA 1:50

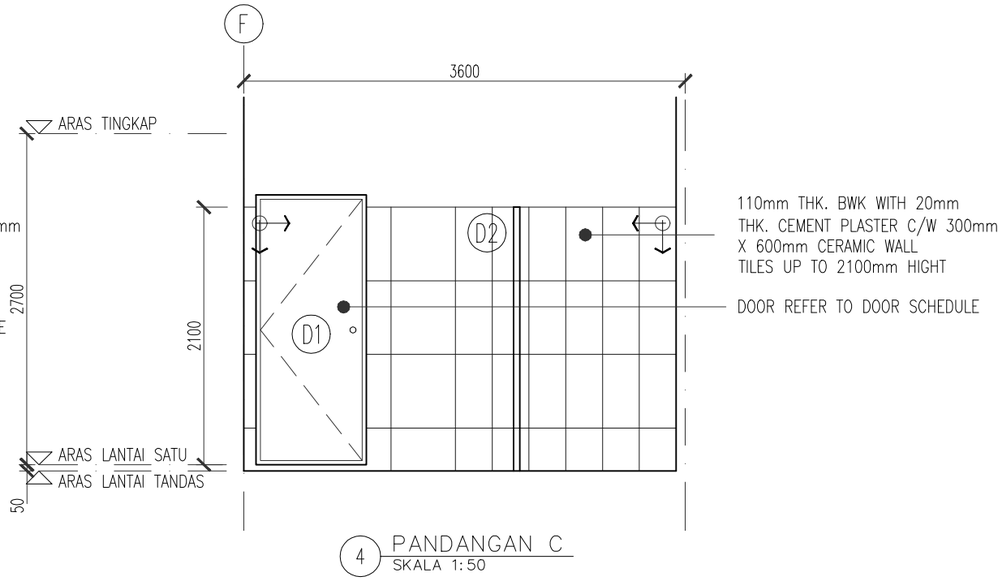

4 PANDANGAN C
SKALA 1:50

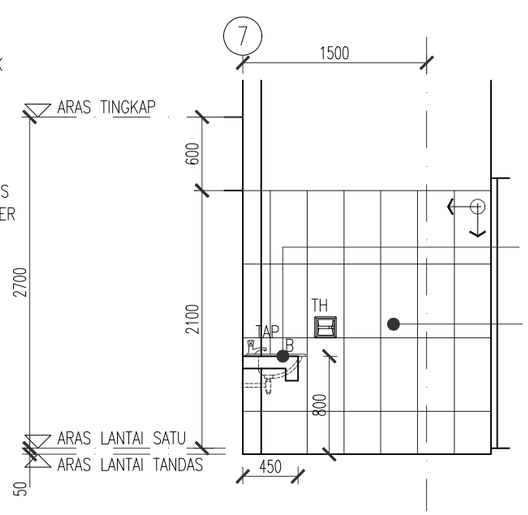

3 PANDANGAN B
SKALA 1:50

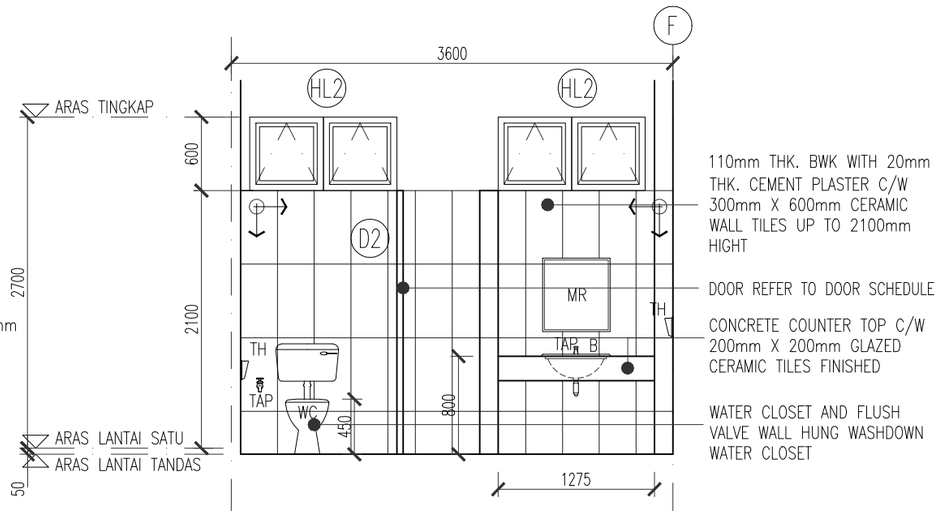

5 PANDANGAN D
SKALA 1:50

CONSTRUCTION DRAWING

Pemaju :

KEMENTERIAN PERUMAHAN DAN KERAJAAN TEMPATAN

Pemilik :

JABATAN BOMBA DAN PENYELAMAT MALAYSIA

Tajuk Projek:

CADANGAN PEMBINAAN PROJEK BALAI BOMBA & KUARTERS PUTATAN DI ATAS SEBAHAGIAN LOT N.T 213059771, JALAN SAILAN IMBAAN PUTATAN, DAERAH PUTATAN, SABAH

Tajuk Komponen:

BALAI BOMBA
(TANDAS LELAKI 1)

Tajuk Lukisan:

PELAN LANTAI BAWAH
PANDANGAN A
PANDANGAN B
PANDANGAN C
PANDANGAN D

ALASIM OMAR ARCHITECT
F-27-1, ROYAL PLAZA PUTATAN
KM 11.2, JALAN PUTATAN
88200, KOTA KINABALU, SABAH
E : alasim.architect@gmail.com
T : +6 088 760 752
F: +6 088 761 752

ARCHITECT


DWG INFO

Drawn by : SYAH
Checked by : Sym
Scale : As Shown
Date : JUN 2020
Drawing Number : Revision 0 1 2


DWG TITLE

Sketch	DP Sub	JPBM	Construction
Prelim	BP Sub	Contract	As-Built


200413/JBPMput/TL-10

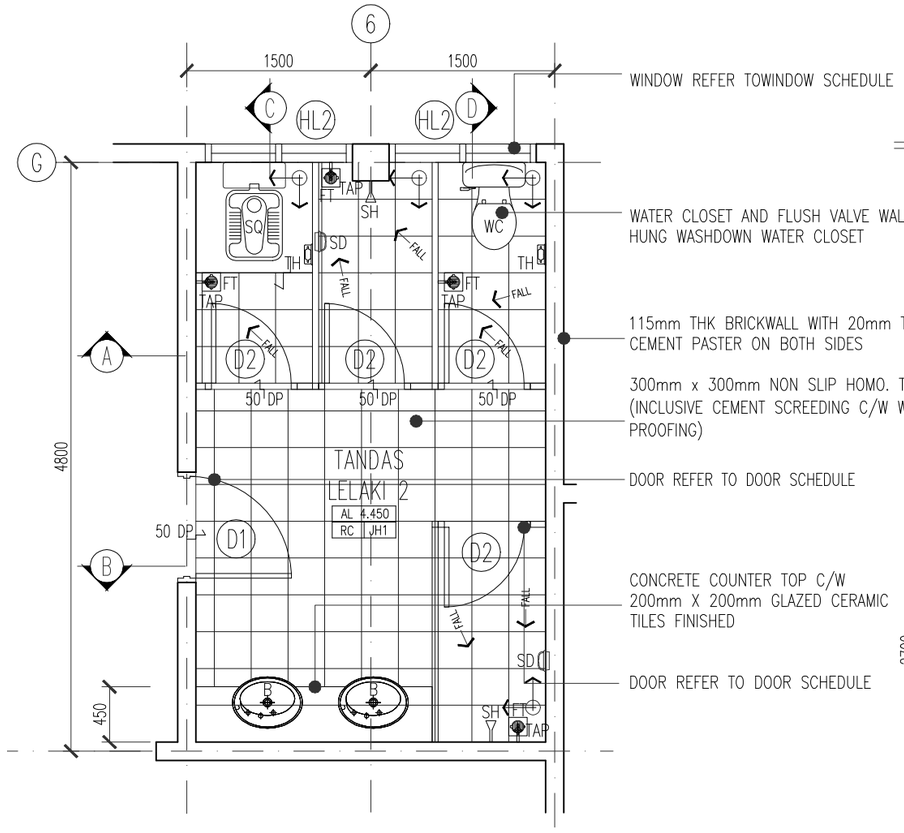


1 PELAN ARAS SATU
SKALA 1:50

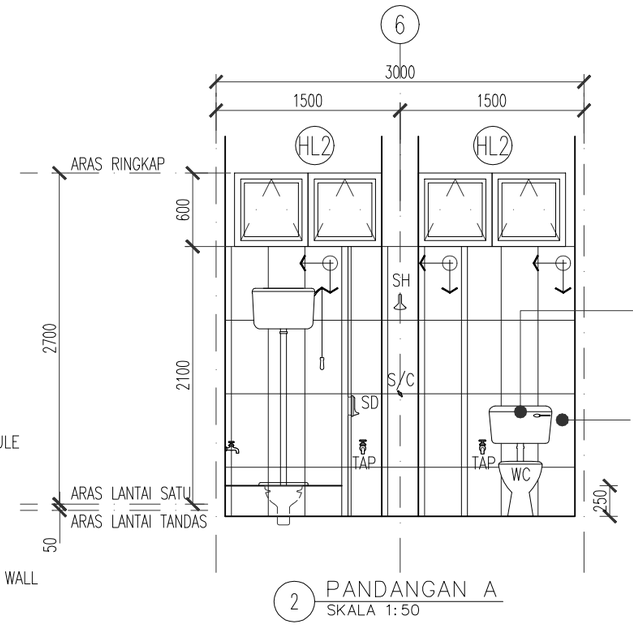


2 PANDANGAN A
SKALA 1:50

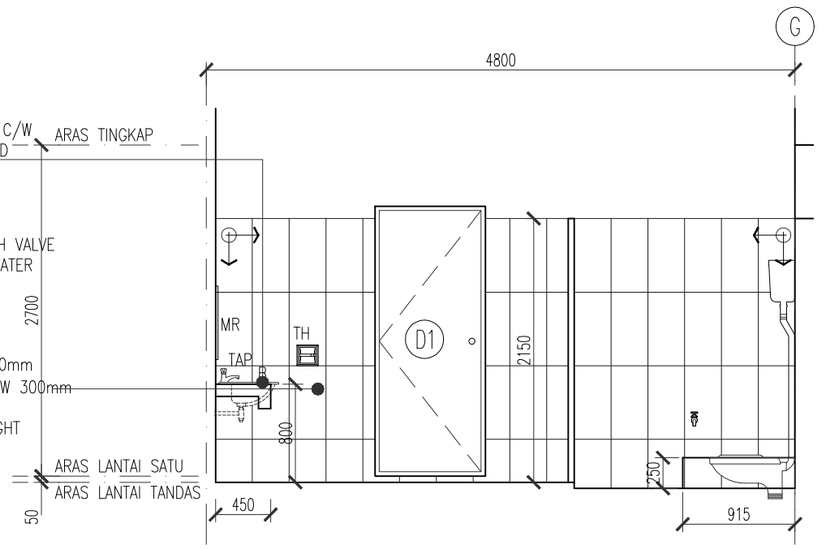

4 PANDANGAN C
SKALA 1:50

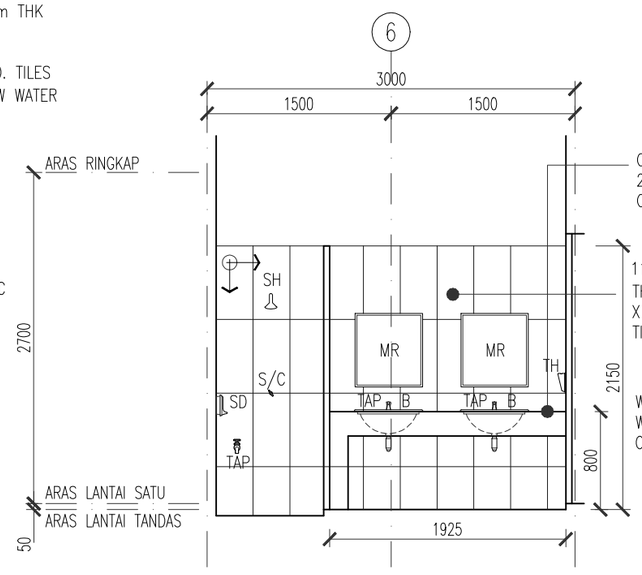

3 PANDANGAN B
SKALA 1:50

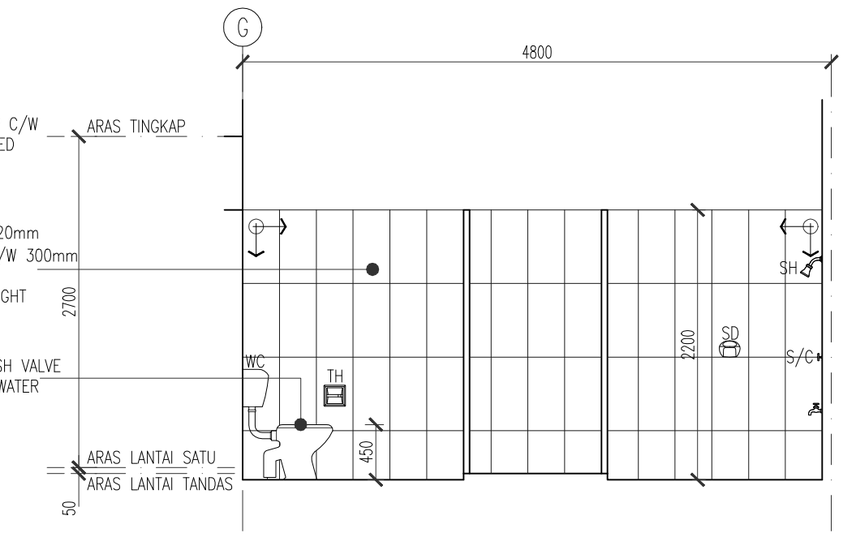

5 PANDANGAN D
SKALA 1:50

CONSTRUCTION DRAWING

Pemaju :

KEMENTERIAN PERUMAHAN DAN KERAJAAN TEMPATAN

Pemilik :

JABATAN BOMBA DAN PENYELAMAT MALAYSIA

Tajuk Projek:

CADANGAN PEMBINAAN PROJEK BALAI BOMBA & KUARTERS PUTATAN DI ATAS SEBAHAGIAN LOT N.T 213059771, JALAN SAILAN IMBAAN PUTATAN, DAERAH PUTATAN, SABAH

Tajuk Komponen:

BALAI BOMBA
(TANDAS LELAKI 2)

Tajuk Lukisan:

PELAN ARAS SATU
PANDANGAN A
PANDANGAN B
PANDANGAN C
PANDANGAN D

ALASIM OMAR ARCHITECT
F-27-1, ROYAL PLAZA PUTATAN
KM 11.2, JALAN PUTATAN
88200, KOTA KINABALU, SABAH
E : alasim.architect@gmail.com
T : +6 088 760 752
F: +6 088 761 752

ARCHITECT

DWG INFO


Drawn by : SYAH
Checked by : Sym
Scale : As Shown
Date : JUN 2020

Drawing Number : Revision 0 1 2


DWG TITLE

Sketch	DP Sub	JPBM	Construction
Prelim	BP Sub	Contract	As-Built


200413/JBPMput/TL-11

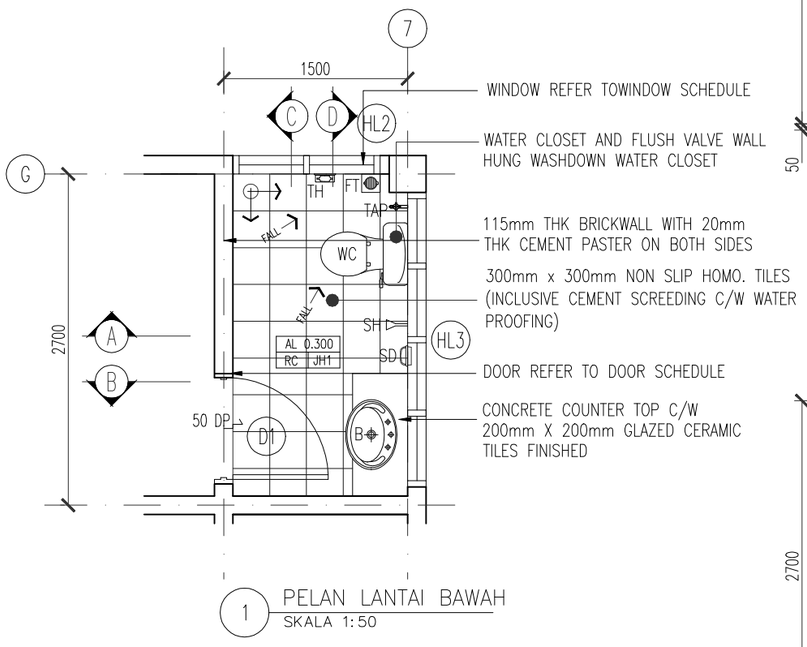


1 PELAN LANTAI BAWAH
SKALA 1:50

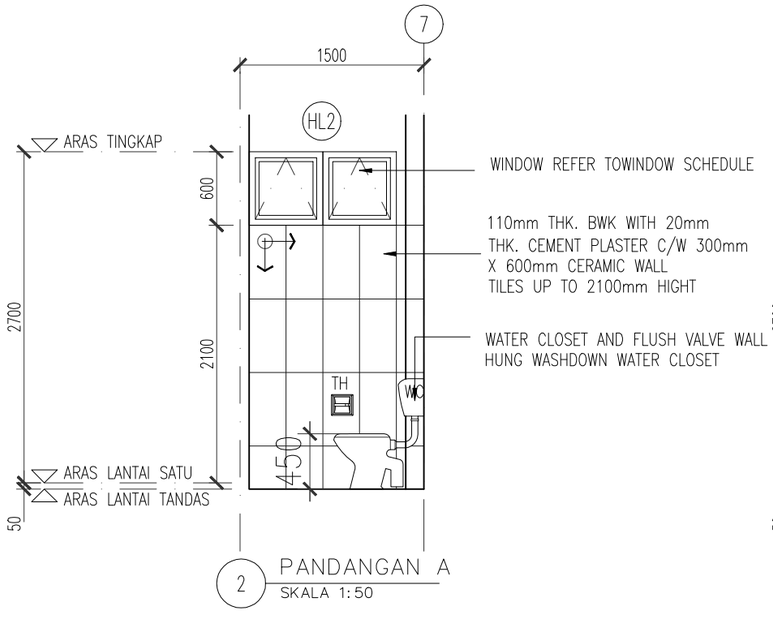


2 PANDANGAN A
SKALA 1:50

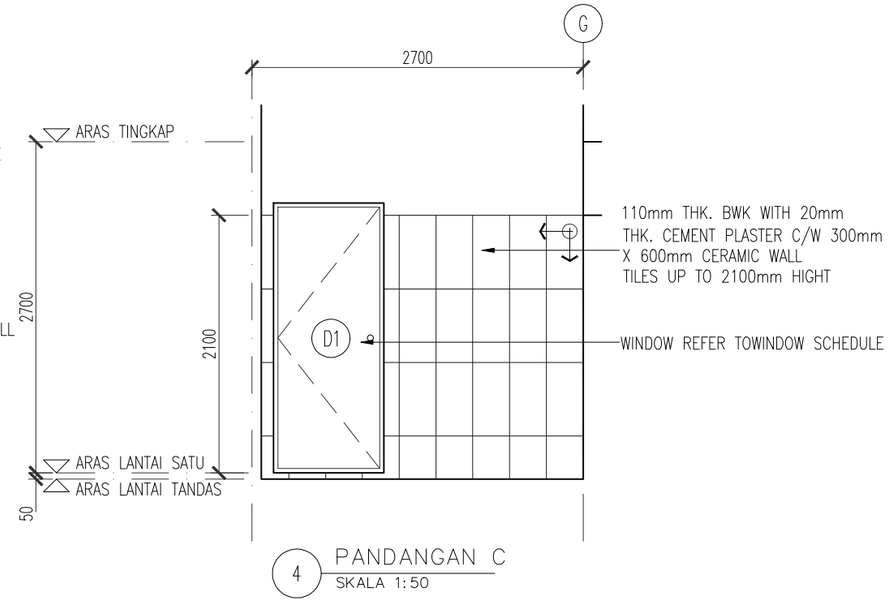

4 PANDANGAN C
SKALA 1:50

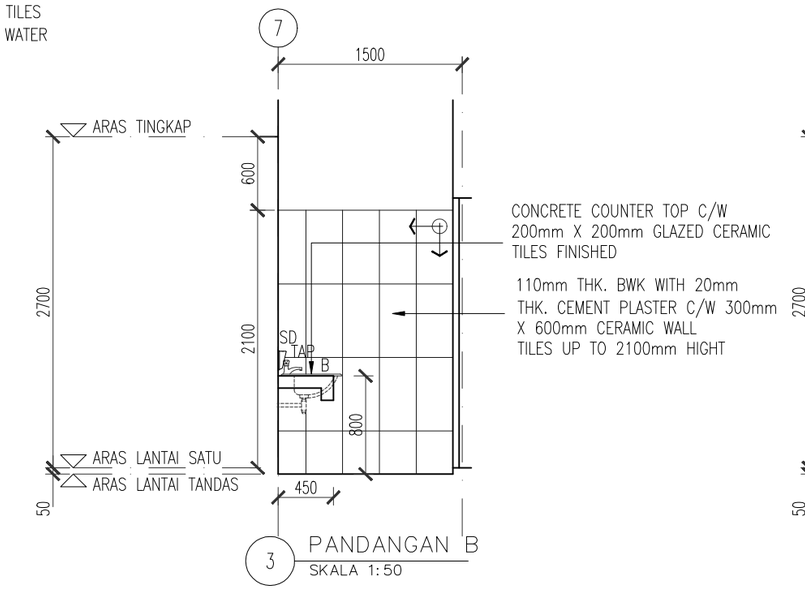

3 PANDANGAN B
SKALA 1:50

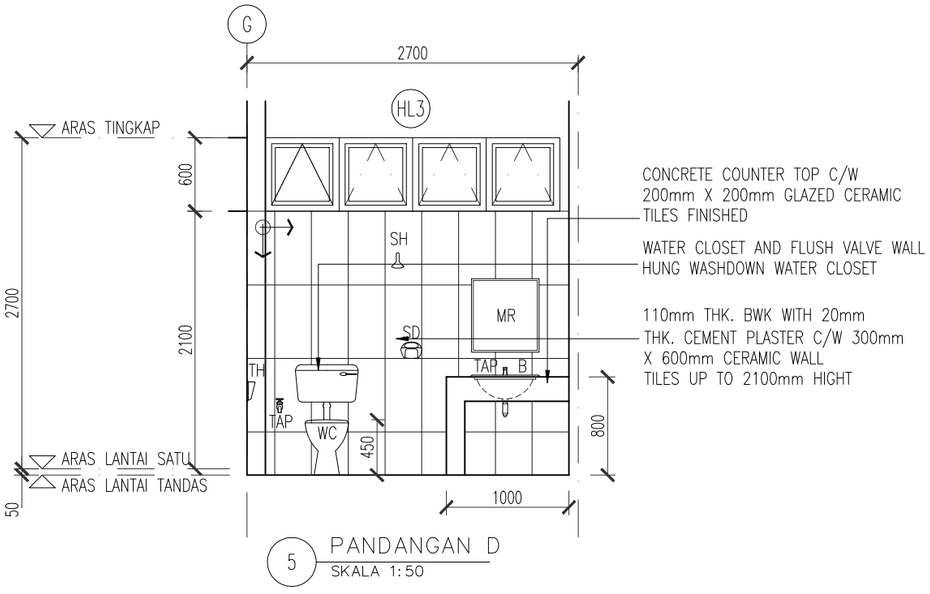

5 PANDANGAN D
SKALA 1:50

CONSTRUCTION DRAWING

Pemaju :

KEMENTERIAN PERUMAHAN DAN KERAJAAN TEMPATAN

Pemilik :

JABATAN BOMBA DAN PENYELAMAT MALAYSIA

Tajuk Projek:

CADANGAN PEMBINAAN PROJEK BALAI BOMBA & KUARTERS PUTATAN DI ATAS SEBAHAGIAN LOT N.T 213059771, JALAN SAILAN IMBAAN PUTATAN, DAERAH PUTATAN, SABAH

Tajuk Komponen:

BALAI BOMBA
(TANDAS WANITA)

Tajuk Lukisan:

PELAN LANTAI BAWAH
PANDANGAN A
PANDANGAN B
PANDANGAN C
PANDANGAN D

ALASIM OMAR ARCHITECT
F-27-1, ROYAL PLAZA PUTATAN
KM 11.2, JALAN PUTATAN
88200, KOTA KINABALU, SABAH
E : alasim.architect@gmail.com
T : +6 088 760 752
F: +6 088 761 752

ARCHITECT

DWG INFO


Drawn by : SYAH
Checked by : Sym
Scale : As Shown
Date : JUN 2020

Drawing Number : Revision 0 1 2


DWG TITLE

Sketch	DP Sub	JPBM	Construction
Prelim	BP Sub	Contract	As-Built


200413/JBPMput/TW-12

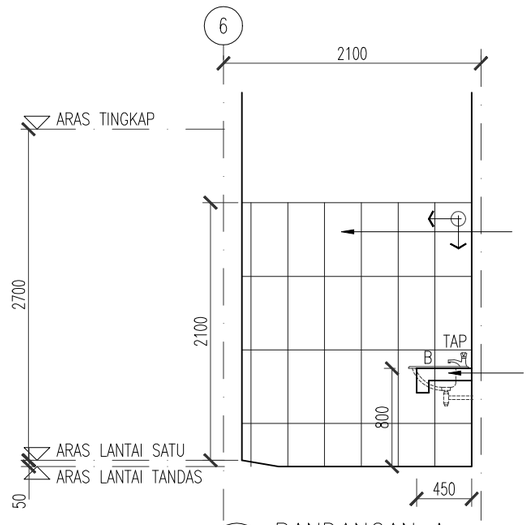


2 PANDANGAN A
SKALA 1:50

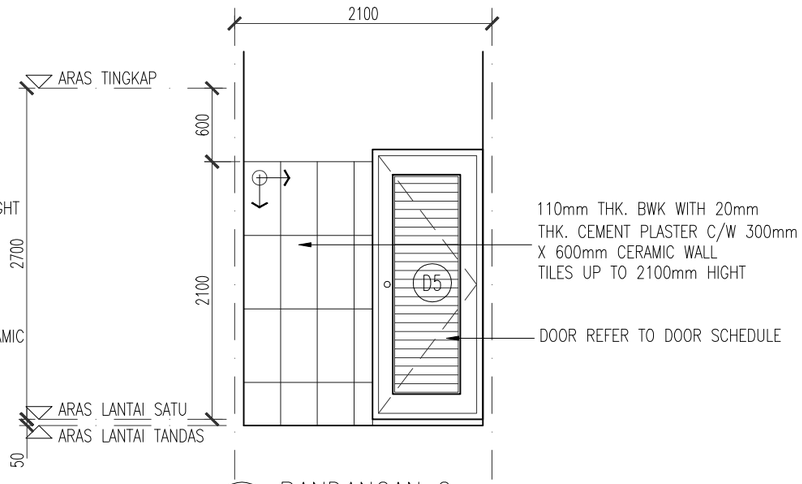


4 PANDANGAN C
SKALA 1:50

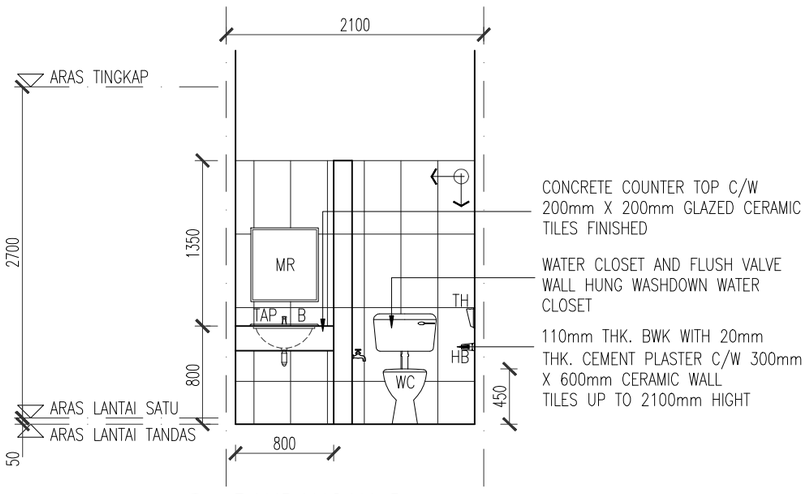

5 PANDANGAN D
SKALA 1:50

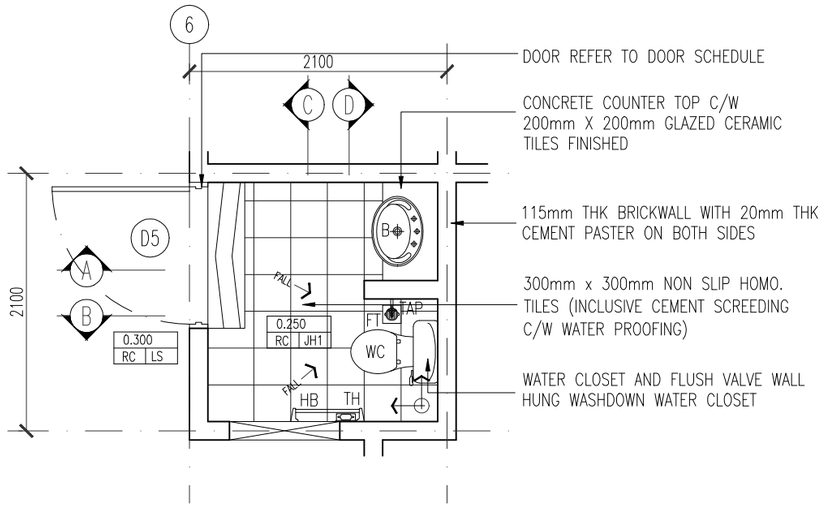

1 PELAN LANTAI
SKALA 1:50

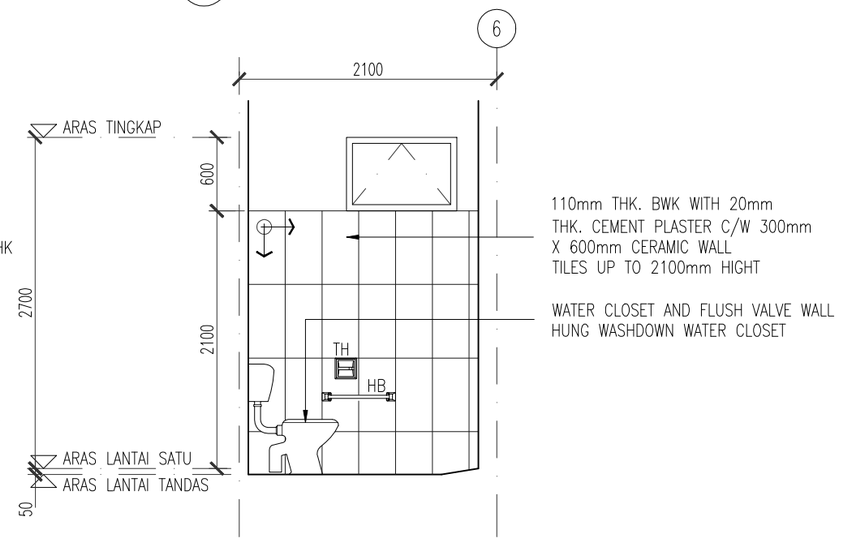

3 PANDANGAN B
SKALA 1:50

CONSTRUCTION DRAWING

Pemaju :

KEMENTERIAN PERUMAHAN DAN KERAJAAN TEMPATAN

Pemilik :

JABATAN BOMBA DAN PENYELAMAT MALAYSIA

Tajuk Projek:

CADANGAN PEMBINAAN PROJEK BALAI BOMBA & KUARTERS PUTATAN DI ATAS SEBAHAGIAN LOT N.T 213059771, JALAN SAILAN IMBAAN PUTATAN, DAERAH PUTATAN, SABAH

Tajuk Komponen:

BALAI BOMBA
(TANDAS OKU)

Tajuk Lukisan:

PELAN LANTAI
PANDANGAN A
PANDANGAN B
PANDANGAN C
PANDANGAN D

ARCHITECT

ALASIM OMAR ARCHITECT
F-27-1, ROYAL PLAZA PUTATAN
KM 11.2, JALAN PUTATAN
88200, KOTA KINABALU, SABAH
E : alasim.architect@gmail.com
T : +6 088 760 752
F: +6 088 761 752

DWG INFO


Drawn by : SYAH
Checked by : Sym
Scale : As Shown
Date : JUN 2020

Drawing Number : Revision 0 1 2


DWG TITLE

Sketch	DP Sub	JPBM	Construction
Prelim	BP Sub	Contract	As-Built


200413/JBPMput/TO-13

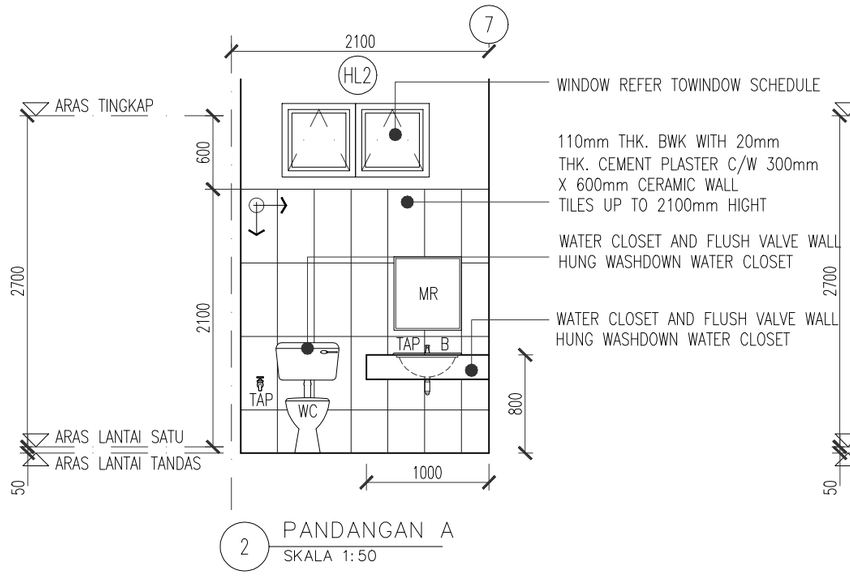


2 PANDANGAN A
SKALA 1:50

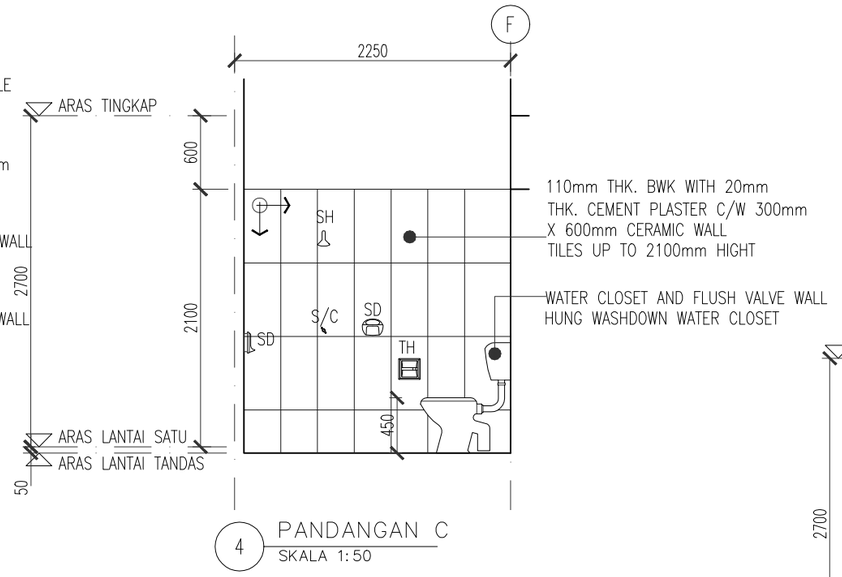


4 PANDANGAN C
SKALA 1:50

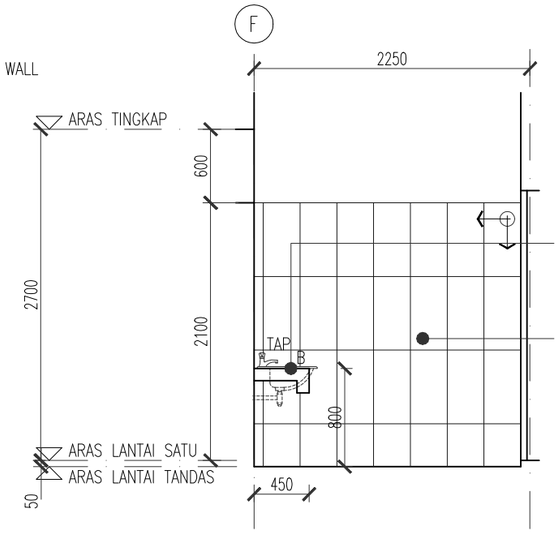

5 PANDANGAN D
SKALA 1:50

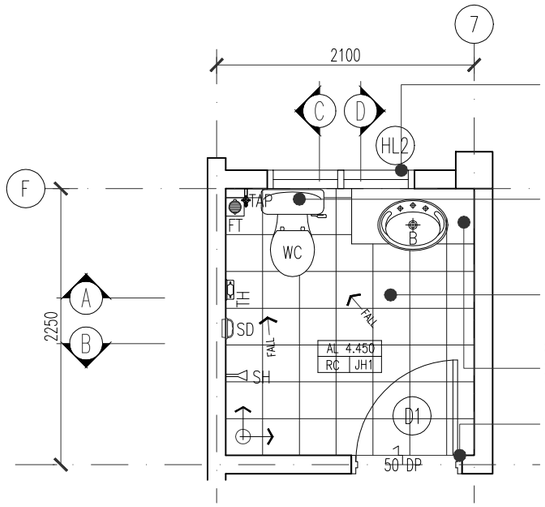

1 TANDAS PENYELIA
SKALA 1:50

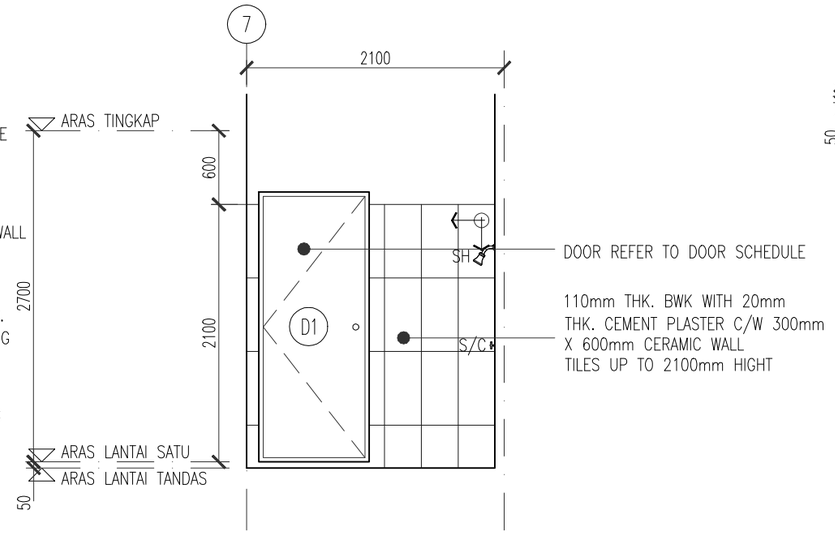

3 PANDANGAN B
SKALA 1:50

CONSTRUCTION DRAWING

Pemaju :

KEMENTERIAN PERUMAHAN DAN KERAJAAN TEMPATAN

Pemilik :

JABATAN BOMBA DAN PENYELAMAT MALAYSIA

Tajuk Projek:

CADANGAN PEMBINAAN PROJEK BALAI BOMBA & KUARTERS PUTATAN DI ATAS SEBAHAGIAN LOT N.T 213059771, JALAN SAILAN IMBAAN PUTATAN, DAERAH PUTATAN, SABAH

Tajuk Komponen:

BALAI BOMBA
(TANDAS PENYELIA)

Tajuk Lukisan:

PELAN LANTAI
PANDANGAN A
PANDANGAN B
PANDANGAN C
PANDANGAN D

ALASIM OMAR ARCHITECT
F-27-1, ROYAL PLAZA PUTATAN
KM 11.2, JALAN PUTATAN
88200, KOTA KINABALU, SABAH
E : alasim.architect@gmail.com
T : +6 088 760 752
F: +6 088 761 752

ARCHITECT


DWG INFO

Drawn by : SYAH
Checked by : Sym
Scale : As Shown
Date : JUN 2020
Drawing Number : Revision 0 1 2


DWG TITLE

Sketch	DP Sub	JPBM	Construction
Prelim	BP Sub	Contract	As-Built


200413/JBPMput/TP-14

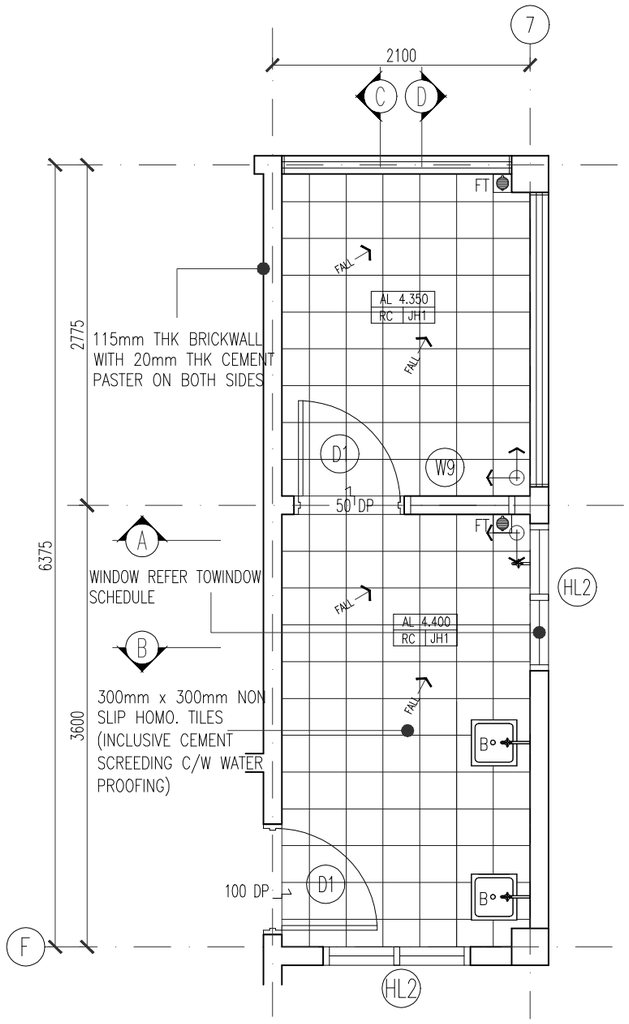

1 PELAN LANTAI
SKALA 1:50

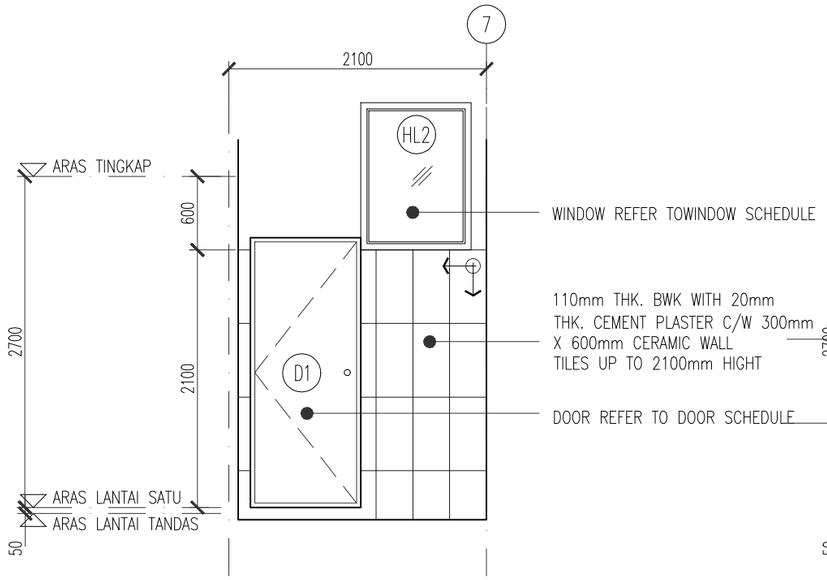

2 PANDANGAN A
SKALA 1:50

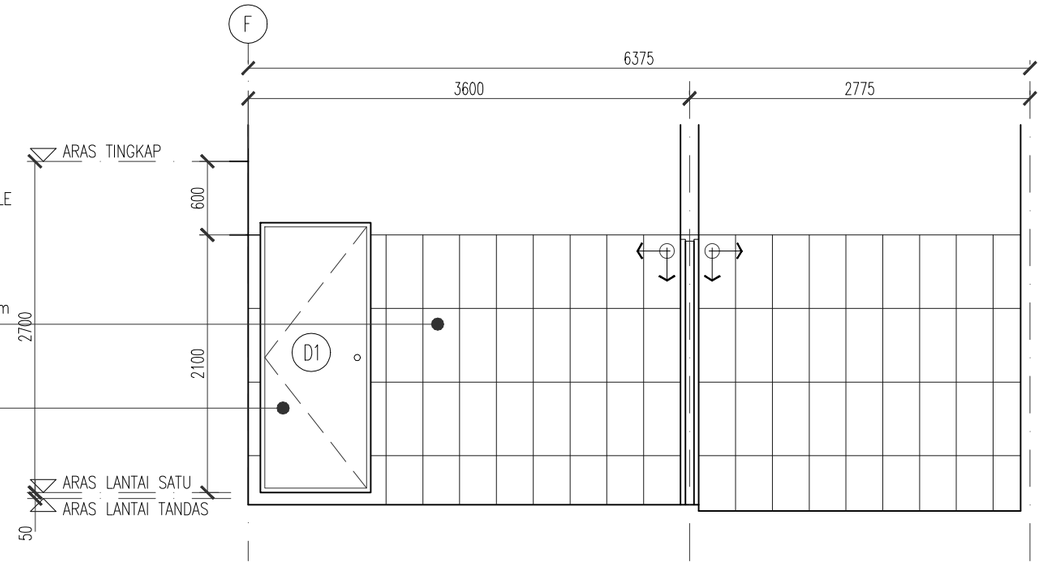

4 PANDANGAN C
SKALA 1:50

3 PANDANGAN B
SKALA 1:50

5 PANDANGAN D
SKALA 1:50

CONSTRUCTION DRAWING

Pemaju :

KEMENTERIAN PERUMAHAN DAN KERAJAAN TEMPATAN

Pemilik :

JABATAN BOMBA DAN PENYELAMAT MALAYSIA

Tajuk Projek:

CADANGAN PEMBINAAN PROJEK BALAI BOMBA & KUARTERS PUTATAN DI ATAS SEBAHAGIAN LOT N.T 213059771, JALAN SAILAN IMBAAN PUTATAN, DAERAH PUTATAN, SABAH

Tajuk Komponen:

BALAI BOMBA
(RUANG JEMURAN & BILIK BASUH)

Tajuk Lukisan:

PELAN LANTAI
PANDANGAN A
PANDANGAN B
PANDANGAN C
PANDANGAN D

ARCHITECT

ALASIM OMAR ARCHITECT
F-27-1, ROYAL PLAZA PUTATAN
KM 11.2, JALAN PUTATAN
88200, KOTA KINABALU, SABAH
E : alasim.architect@gmail.com
T : +6 088 760 752
F: +6 088 761 752


DWG INFO

Drawn by : SYAH
Checked by : Sym
Scale : As Shown
Date : JUN 2020
Drawing Number : Revision 0 1 2


DWG TITLE

Sketch	DP Sub	JPBM	Construction
Prelim	BP Sub	Contract	As-Built


200413/JBPMput/BB-15

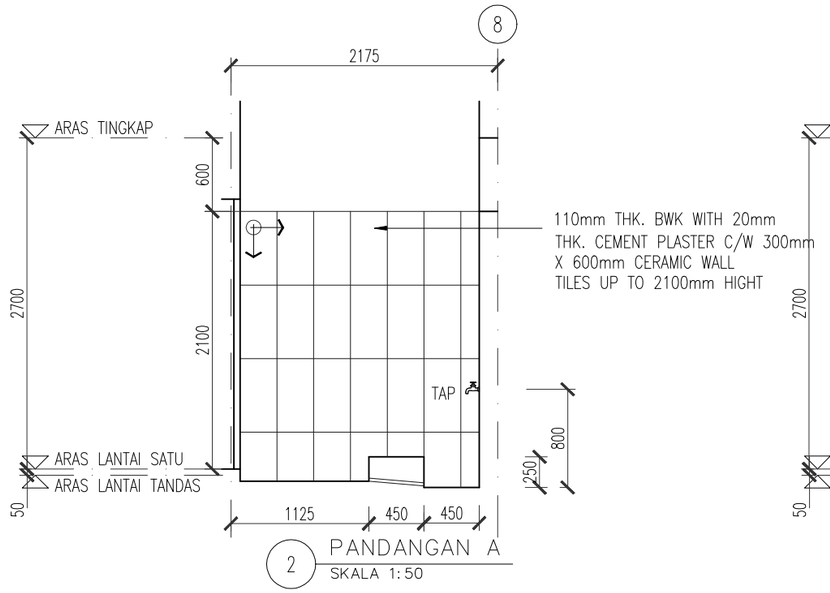


2 PANDANGAN A
SKALA 1:50

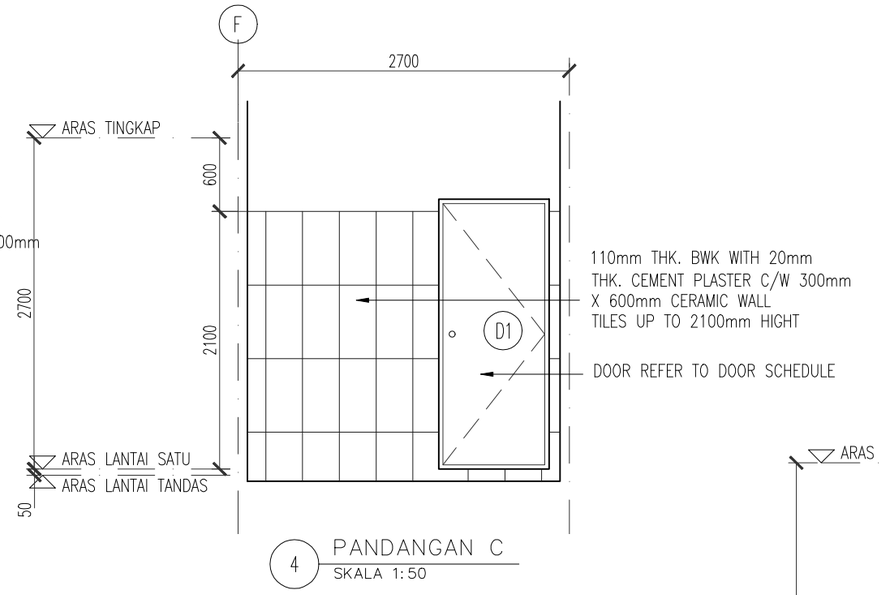


4 PANDANGAN C
SKALA 1:50

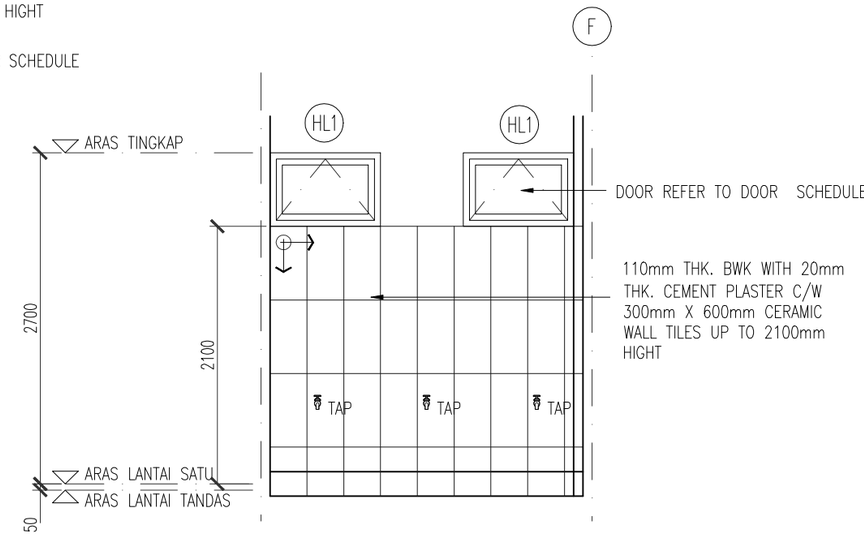

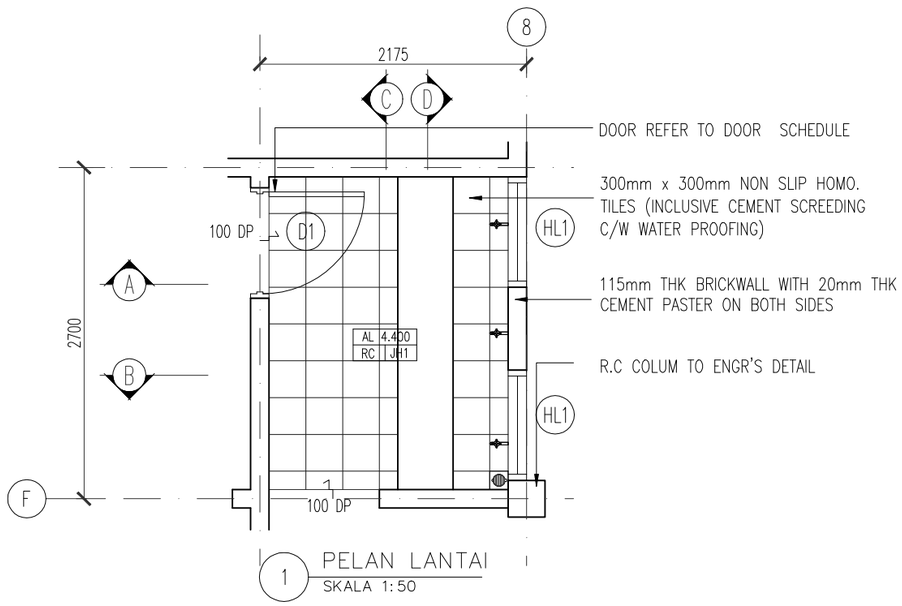

1 PELAN LANTAI
SKALA 1:50

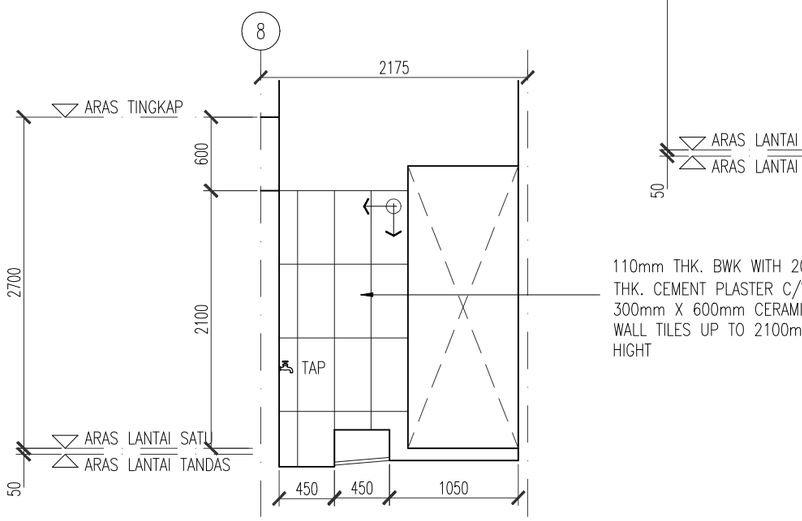

3 PANDANGAN B
SKALA 1:50

CONSTRUCTION DRAWING

Pemaju :

KEMENTERIAN PERUMAHAN DAN KERAJAAN TEMPATAN

Pemilik :

JABATAN BOMBA DAN PENYELAMAT MALAYSIA

Tajuk Projek:

CADANGAN PEMBINAAN PROJEK BALAI BOMBA & KUARTERS PUTATAN DI ATAS SEBAHAGIAN LOT N.T 213059771, JALAN SAILAN IMBAAN PUTATAN, DAERAH PUTATAN, SABAH

Tajuk Komponen:

BALAI BOMBA
(TEMPAT WUDUK)

Tajuk Lukisan:

PELAN LANTAI
PANDANGAN A
PANDANGAN B
PANDANGAN C
PANDANGAN D

ARCHITECT
ALASIM OMAR ARCHITECT
F-27-1, ROYAL PLAZA PUTATAN
KM 11.2, JALAN PUTATAN
88200, KOTA KINABALU, SABAH
E : alasim.architect@gmail.com
T : +6 088 760 752
F: +6 088 761 752

DWG INFO


Drawn by : SYAH
Checked by : Sym
Scale : As Shown
Date : JUN 2020

Drawing Number : Revision 0 1 2


DWG TITLE

Sketch	DP Sub	JPBM	Construction
Prelim	BP Sub	Contract	As-Built

200413/JBPMput/W-16

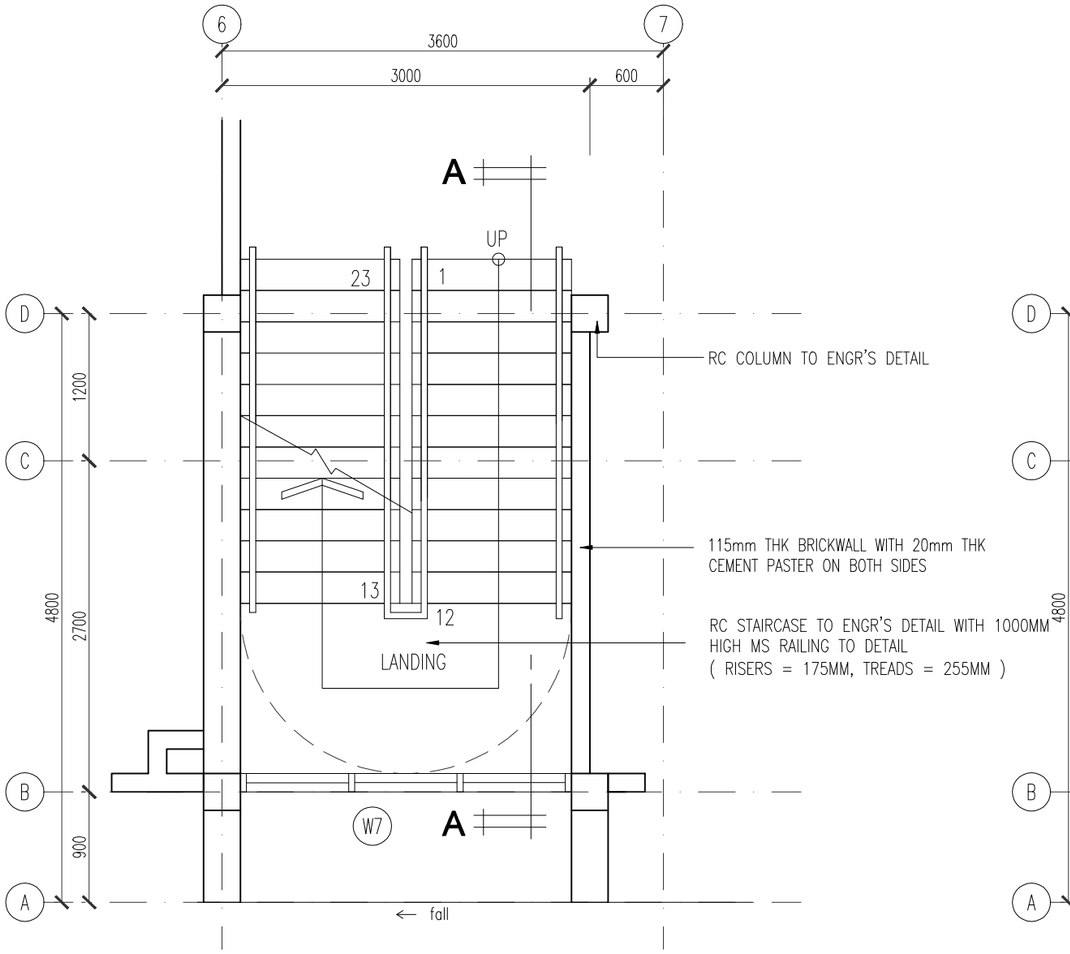

1 PELANTAI LANTAI BAWAH
SKALA 1:50

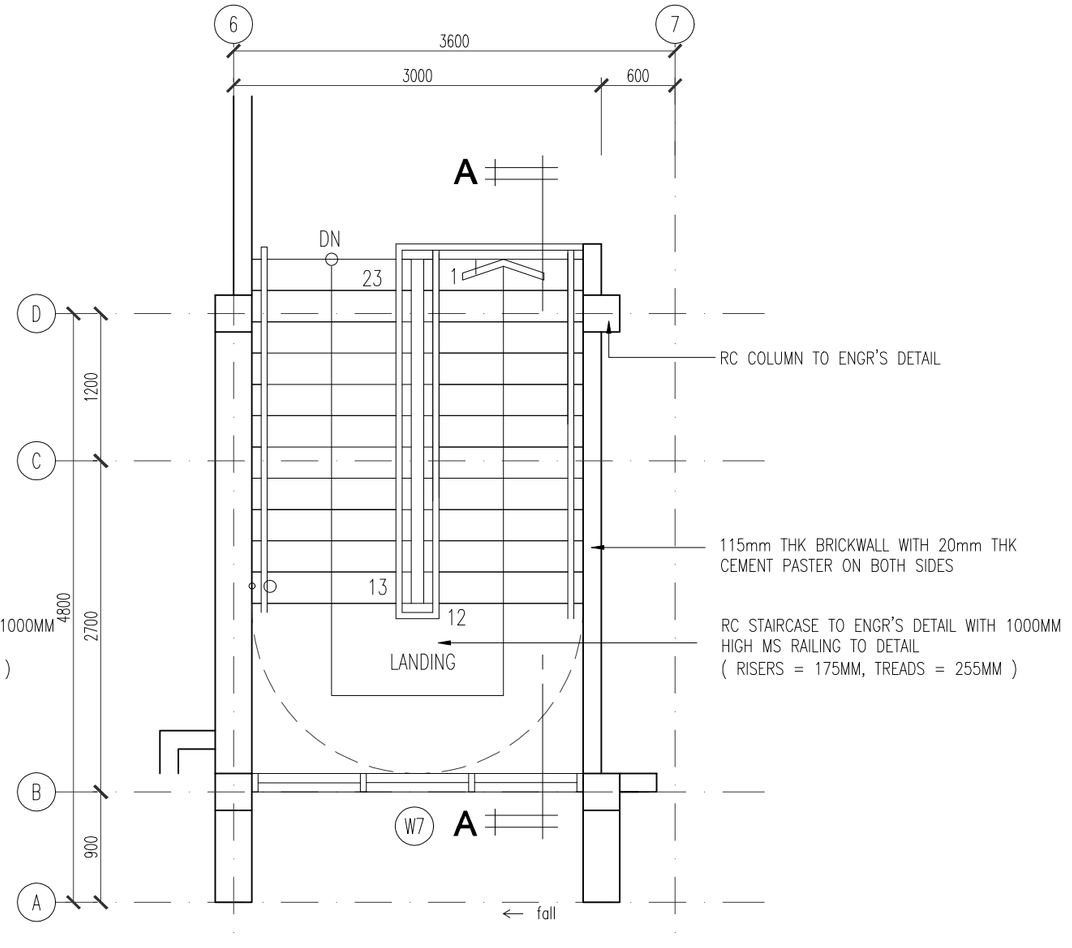

2 PELANTAI ARAS SATU
SKALA 1:50

CONSTRUCTION DRAWING

Pemaju :

KEMENTERIAN PERUMAHAN DAN KERAJAAN TEMPATAN

Pemilik :

JABATAN BOMBA DAN PENYELAMAT MALAYSIA

Tajuk Projek:

CADANGAN PEMBINAAN PROJEK BALAI BOMBA & KUARTERS PUTATAN DI ATAS SEBAHAGIAN LOT N.T 213059771, JALAN SAILAN IMBAAN PUTATAN, DAERAH PUTATAN, SABAH

Tajuk Komponen:

BALAI BOMBA
(TANGGA 1)

Tajuk Lukisan:

PELAN LANTAI BAWAH
PELAN ARAS SATU

ARCHITECT

ALASIM OMAR ARCHITECT
F-27-1, ROYAL PLAZA PUTATAN
KM 11.2, JALAN PUTATAN
88200, KOTA KINABALU, SABAH
E : alasim.architect@gmail.com
T : +6 088 760 752
F: +6 088 761 752

DWG INFO


Drawn by : SYAH
Checked by : Sym
Scale : As Shown
Date : JUN 2020

Drawing Number : Revision 0 1 2

DWG TITLE

Sketch	DP Sub	JPBM	Construction
Prelim	BP Sub	Contract	As-Built

200413/JBPMput/T1-17

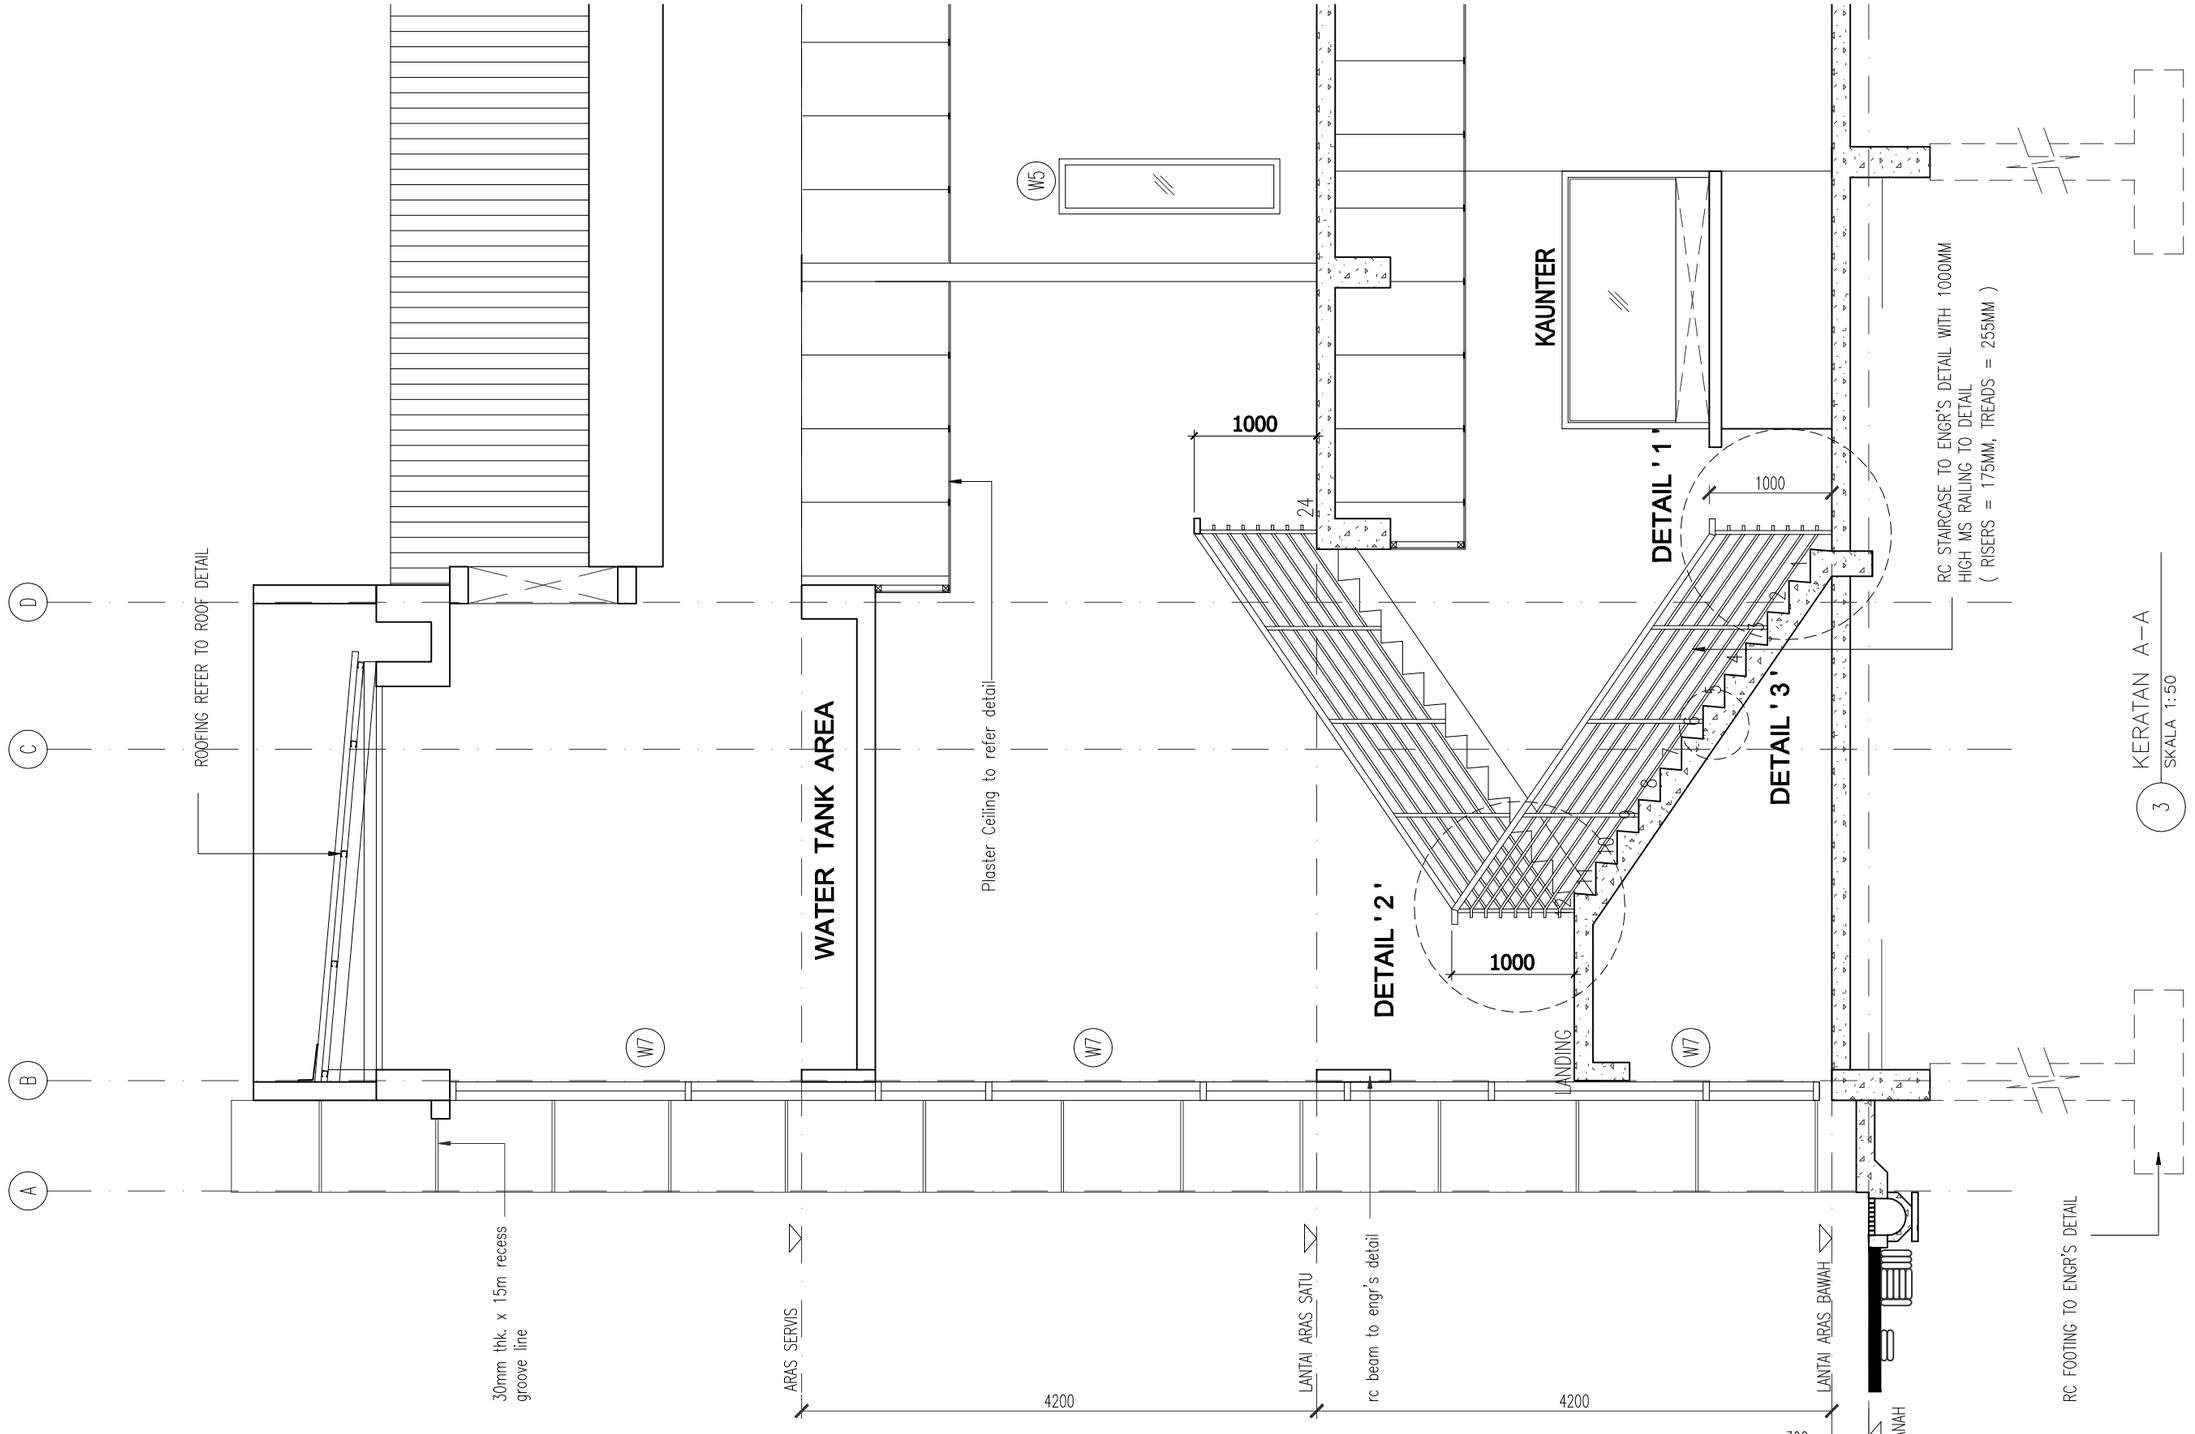

3 KERATAN A–A
SKALA 1:50

CONSTRUCTION DRAWING

Pemaju :

KEMENTERIAN PERUMAHAN DAN KERAJAAN TEMPATAN

Pemilik :

JABATAN BOMBA DAN PENYELAMAT MALAYSIA

Tajuk Projek:

CADANGAN PEMBINAAN PROJEK BALAI BOMBA & KUARTERS PUTATAN DI ATAS SEBAHAGIAN LOT N.T 213059771, JALAN SAILAN IMBAAN PUTATAN, DAERAH PUTATAN, SABAH

Tajuk Komponen:

BALAI BOMBA
(TANGGA 1)

Tajuk Lukisan:

KERATAN A–A

ARCHITECT
ALASIM OMAR ARCHITECT
F–27–1, ROYAL PLAZA PUTATAN
KM 11.2, JALAN PUTATAN
88200, KOTA KINABALU, SABAH
E : alasim.architect@gmail.com
T : +6 088 760 752
F: +6 088 761 752

DWG INFO


Drawn by	: SYAH
Checked by	: Sym
Scale	: As Shown
Date	: JUN 2020

Drawing Number : Revision 0 1 2


DWG TITLE

Sketch	DP Sub	JPBM	Construction
Prelim	BP Sub	Contract	As–Built

200413/JBPMput/T1–18

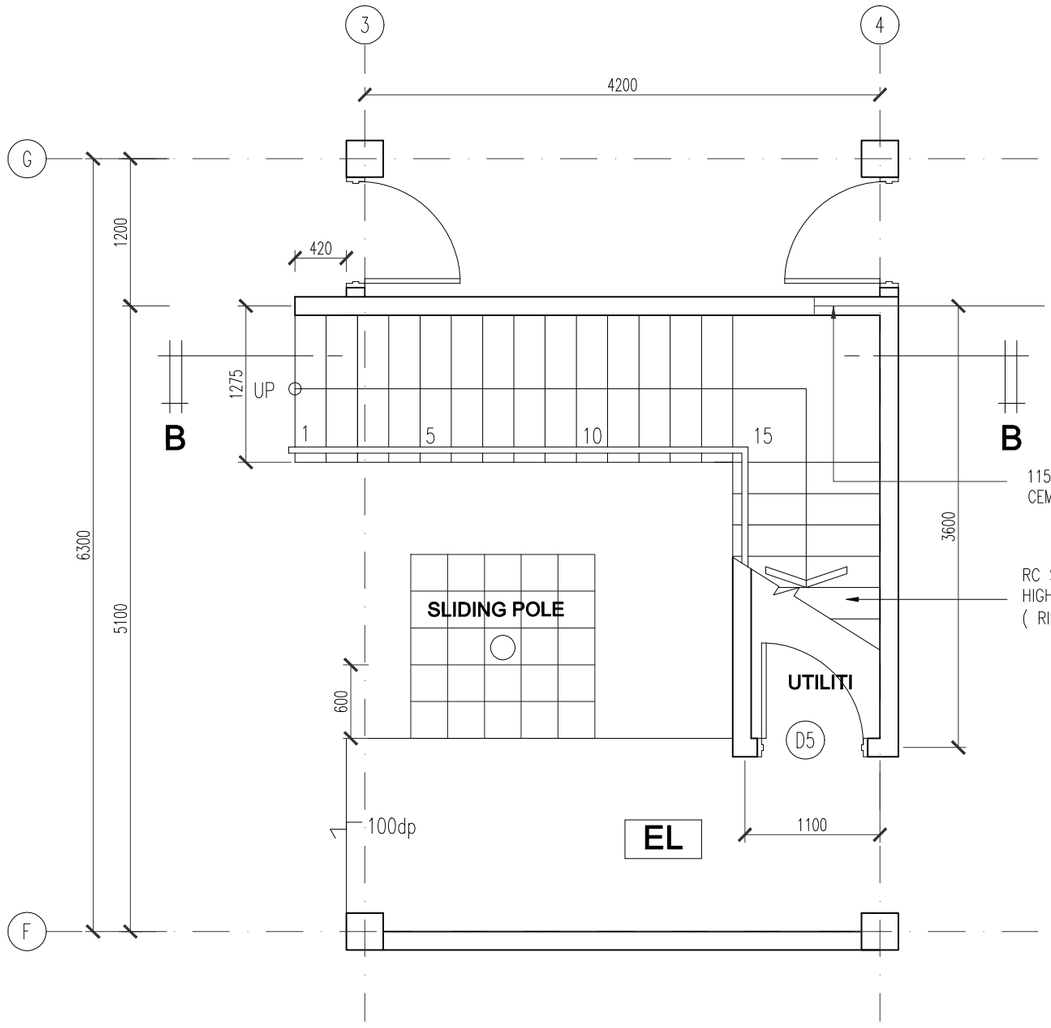

1 PELANTAI LANTAI BAWAH
SKALA 1:50

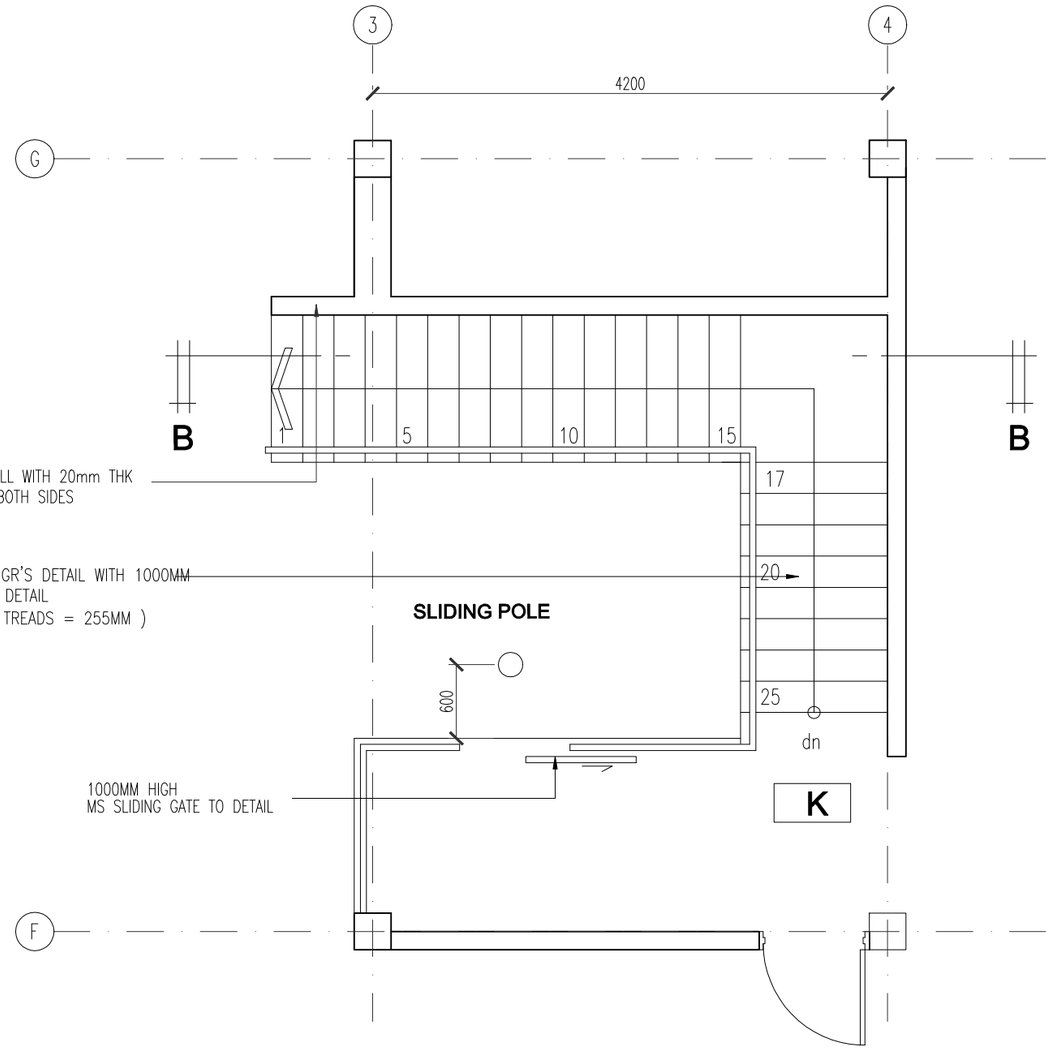

2 PELANTAI ARAS SATU
SKALA 1:50

CONSTRUCTION DRAWING

Pemaju :

KEMENTERIAN PERUMAHAN DAN KERAJAAN TEMPATAN

Pemilik :

JABATAN BOMBA DAN PENYELAMAT MALAYSIA

Tajuk Projek:

CADANGAN PEMBINAAN PROJEK BALAI BOMBA & KUARTERS PUTATAN DI ATAS SEBAHAGIAN LOT N.T 213059771, JALAN SAILAN IMBAAN PUTATAN, DAERAH PUTATAN, SABAH

Tajuk Komponen:

BALAI BOMBA
(TANGGA 2)

Tajuk Lukisan:

PELAN LANTAI BAWAH
PELAN ARAS SATU

ARCHITECT

ALASIM OMAR ARCHITECT
F-27-1, ROYAL PLAZA PUTATAN
KM 11.2, JALAN PUTATAN
88200, KOTA KINABALU, SABAH
E : alasim.architect@gmail.com
T : +6 088 760 752
F: +6 088 761 752

DWG INFO


Drawn by : SYAH
Checked by : Sym
Scale : As Shown
Date : JUN 2020

Drawing Number : Revision 0 1 2


DWG TITLE

Sketch	DP Sub	JPBM	Construction
Prelim	BP Sub	Contract	As-Built

200413/JBPMput/T2-19

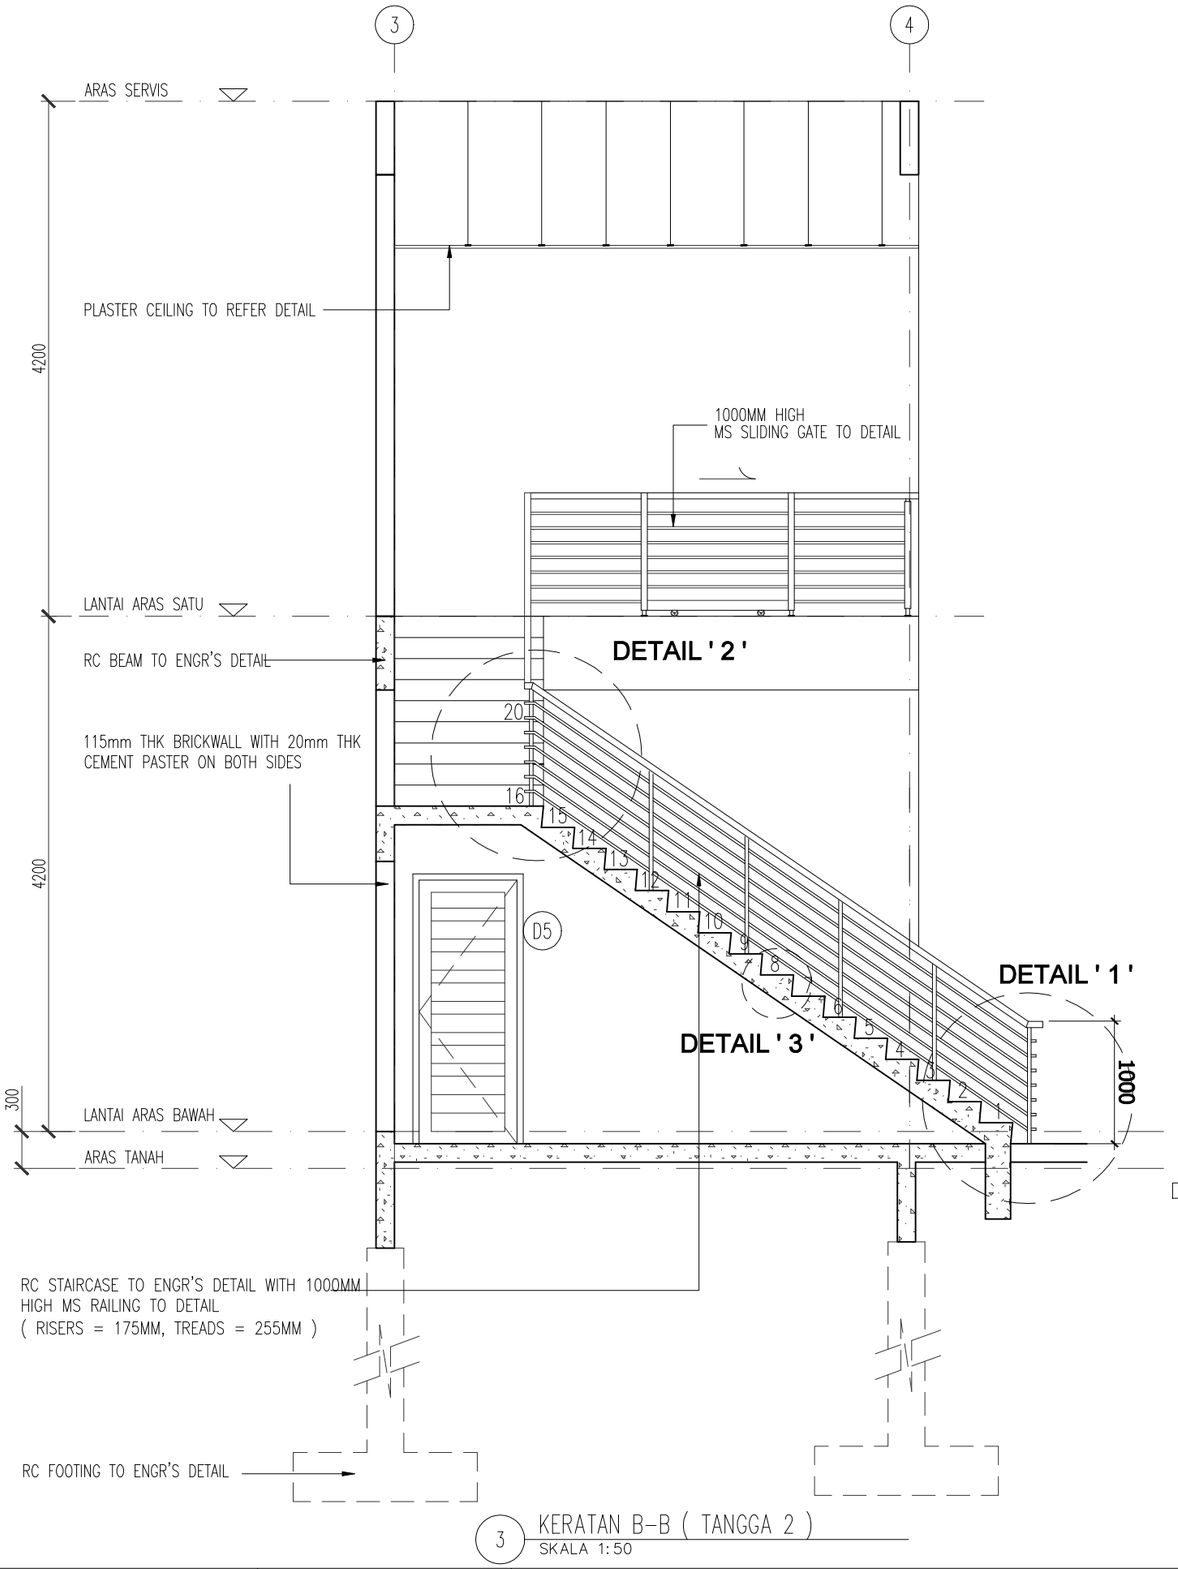


3 KERATAN B-B (TANGGA 2)
SKALA 1:50

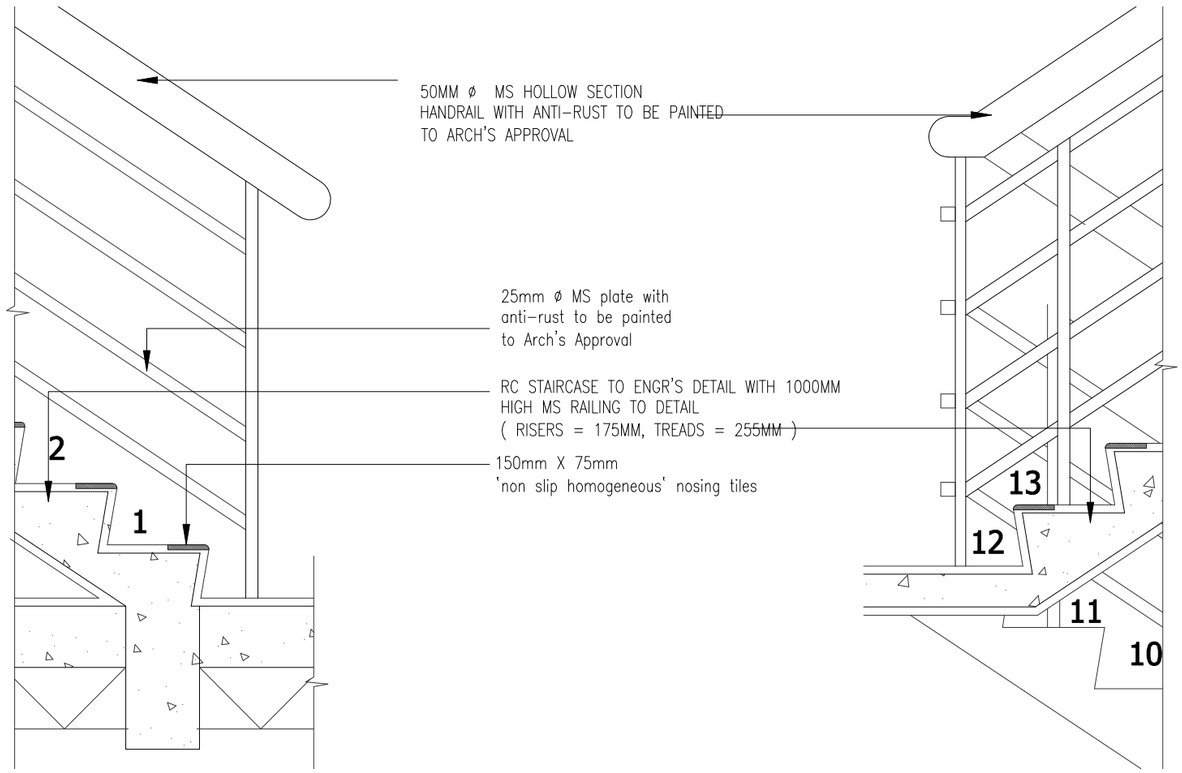


DETAIL '1' (TANGGA 1 & 2
SKALA 1:15


DETAIL '2' (TANGGA 1 & 2
SKALA 1:15

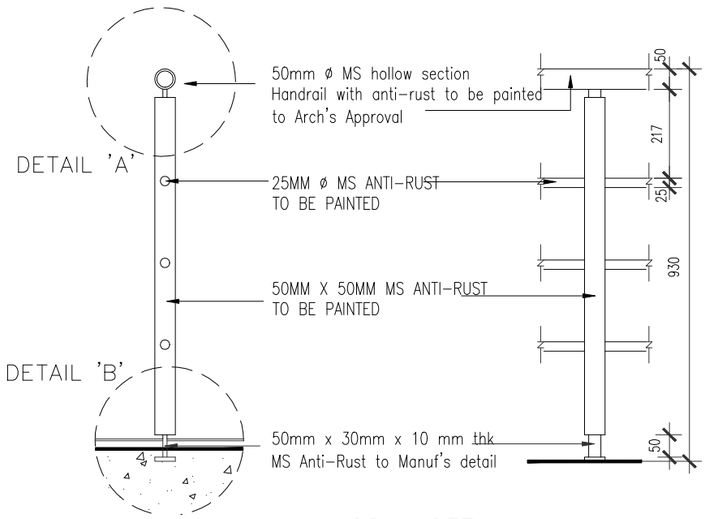

HANDRAIL DETAIL
SKALA 1:15

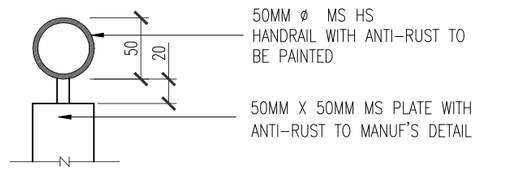

DETAIL 'A'
SKALA 1:5

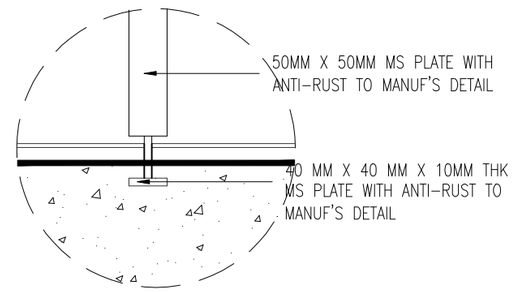

DETAIL 'B'
SKALA 1:8

CONSTRUCTION DRAWING

Pemaju :

KEMENTERIAN PERUMAHAN DAN KERAJAAN TEMPATAN

Pemilik :

JABATAN BOMBA DAN PENYELAMAT MALAYSIA

Tajuk Projek:

CADANGAN PEMBINAAN PROJEK BALAI BOMBA & KUARTERS PUTATAN DI ATAS SEBAHAGIAN LOT N.T 213059771, JALAN SAILAN IMBAAN PUTATAN, DAERAH PUTATAN, SABAH

Tajuk Komponen:

BALAI BOMBA
(TANGGA 2)

Tajuk Lukisan:

KERATAN B-B
DETAIL 1
DETAIL 2
HANDRAIL DETAIL


ARCHITECT
ALASIM OMAR ARCHITECT
F-27-1, ROYAL PLAZA PUTATAN
KM 11.2, JALAN PUTATAN
88200, KOTA KINABALU, SABAH
E : alasim.architect@gmail.com
T : +6 088 760 752
F: +6 088 761 752

DWG INFO
Drawn by : SYAH
Checked by : Sym
Scale : As Shown
Date : JUN 2020
Drawing Number : Revision 0 1 2


DWG TITLE

Sketch	DP Sub	JPBM	Construction
Prelim	BP Sub	Contract	As-Built


200413/JBPMput/T2-20

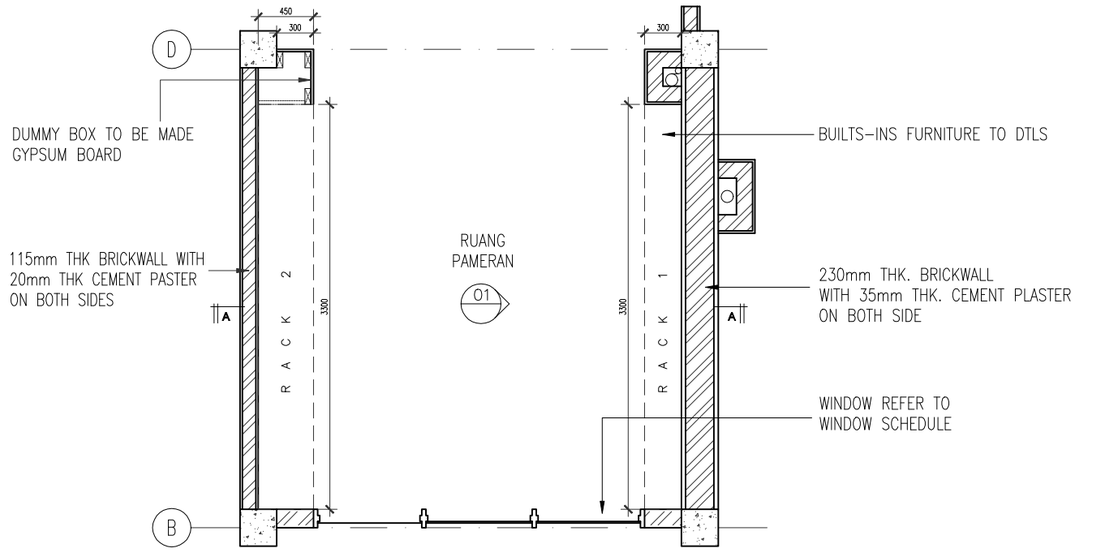

1 PELAN LANTAI BAWAH
SKALA 1:50

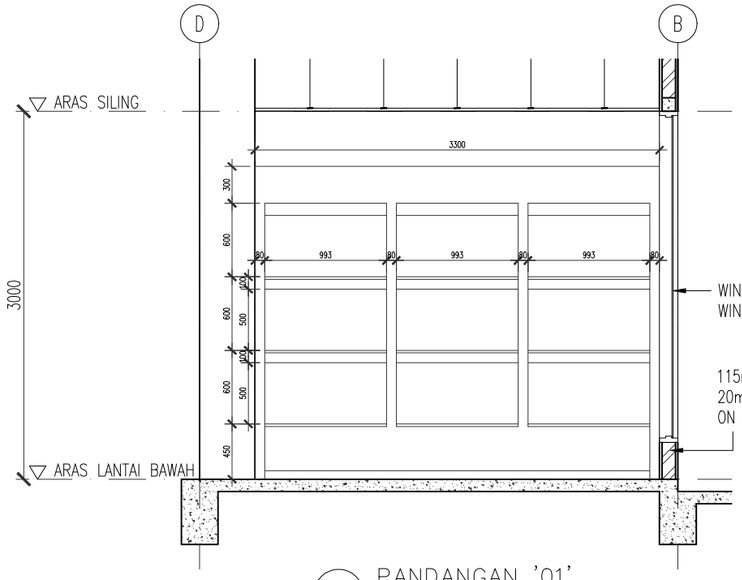

2 PANDANGAN '01'
SKALA 1:50

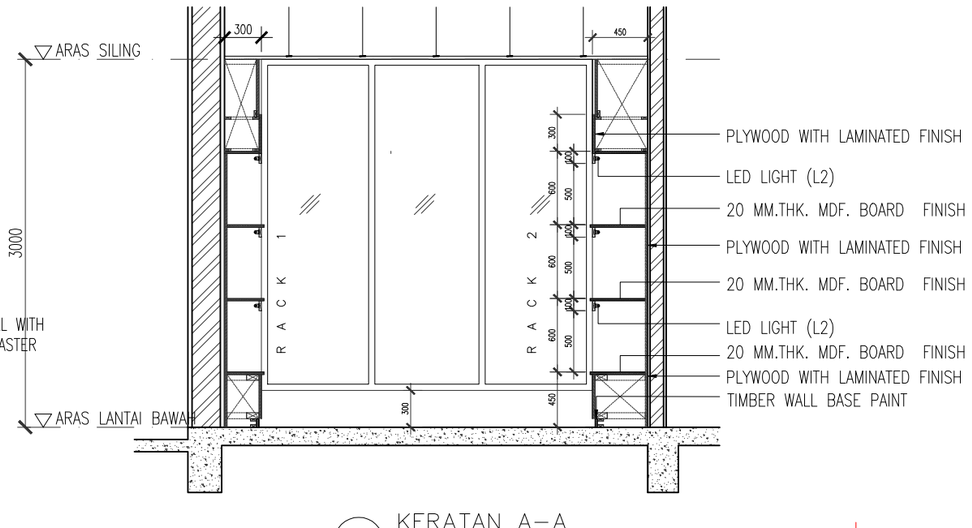

3 KERATAN A-A
SKALA 1:50

CONSTRUCTION DRAWING

Pemaju :

KEMENTERIAN PERUMAHAN DAN KERAJAAN TEMPATAN

Pemilik :

JABATAN BOMBA DAN PENYELAMAT MALAYSIA

Tajuk Projek:

CADANGAN PEMBINAAN PROJEK BALAI BOMBA & KUARTERS PUTATAN DI ATAS SEBAHAGIAN LOT N.T 213059771, JALAN SAILAN IMBAAN PUTATAN, DAERAH PUTATAN, SABAH

Tajuk Komponen:

BALAI BOMBA
(BILIK PAMERAN)

Tajuk Lukisan:

PELAN LANTAI BAWAH
PANDANGAN 1
KERATAN A-A


ARCHITECT
ALASIM OMAR ARCHITECT
F-27-1, ROYAL PLAZA PUTATAN
KM 11.2, JALAN PUTATAN
88200, KOTA KINABALU, SABAH
E : alasim.architect@gmail.com
T : +6 088 760 752
F: +6 088 761 752

DWG INFO
Drawn by : SYAH
Checked by : Sym
Scale : As Shown
Date : JUN 2020
Drawing Number : Revision 0 1 2


DWG TITLE

Sketch	DP Sub	JPBM	Construction
Prelim	BP Sub	Contract	As-Built


200413/JBPMput/BP-21

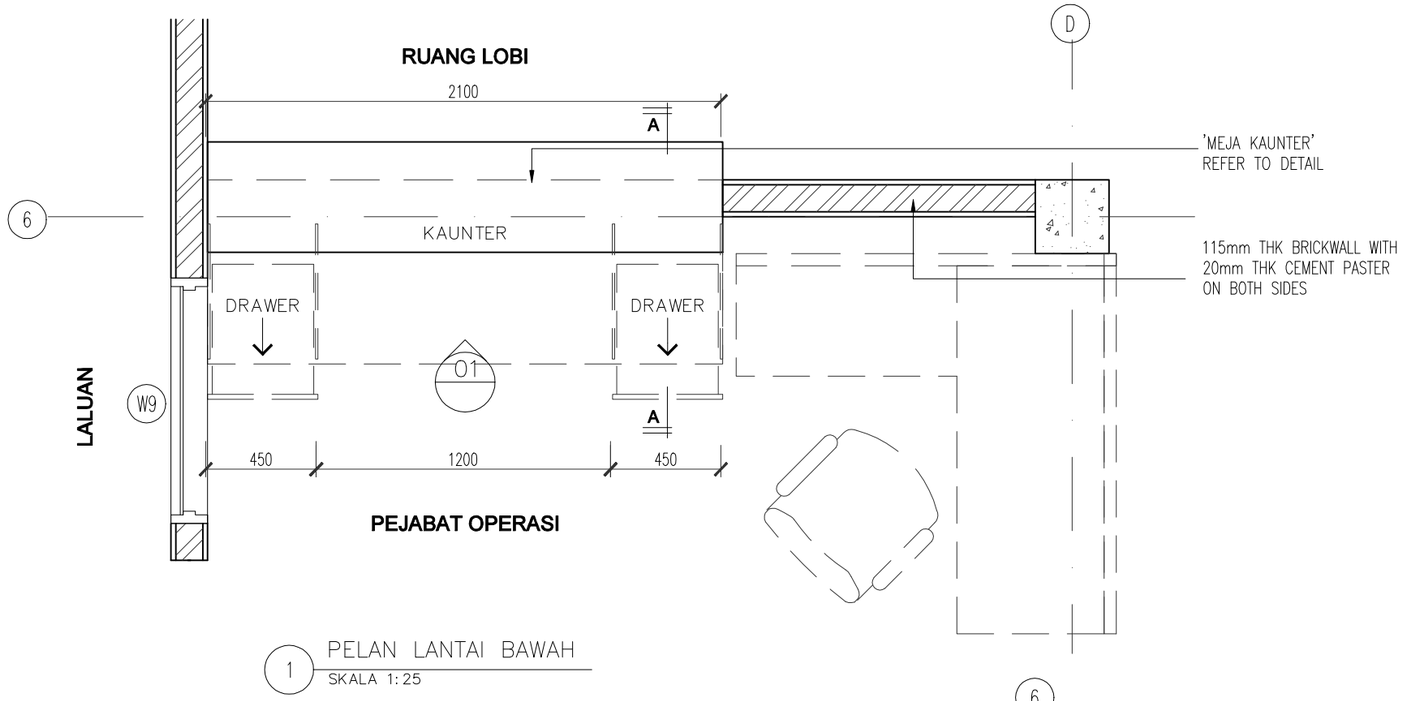

1 PELAN LANTAI BAWAH
SKALA 1:25

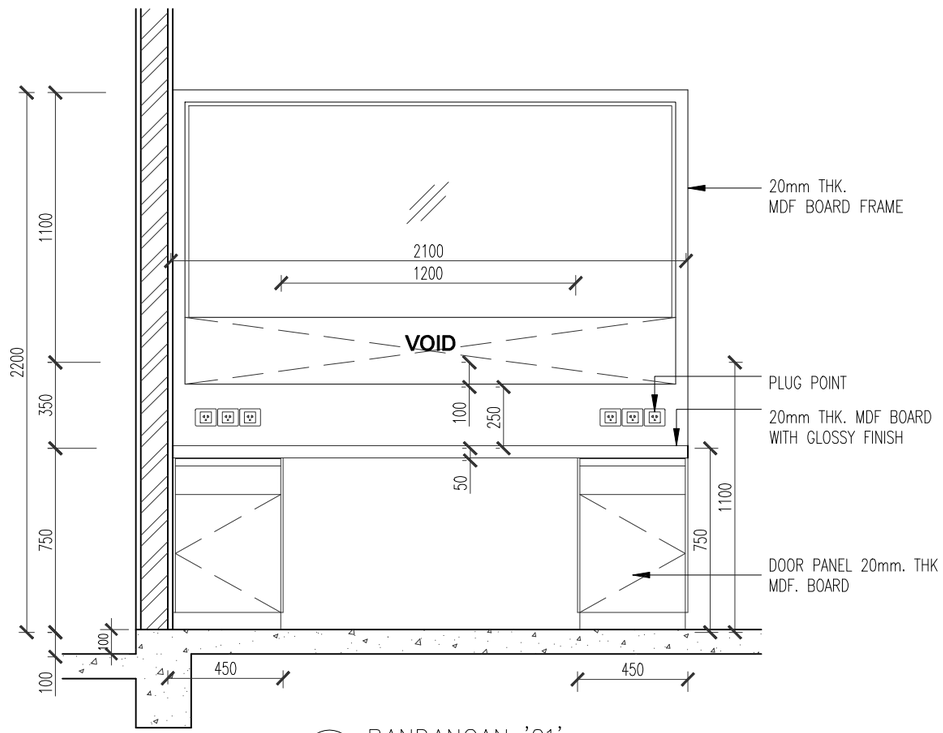

2 PANDANGAN '01'
SKALA 1:25

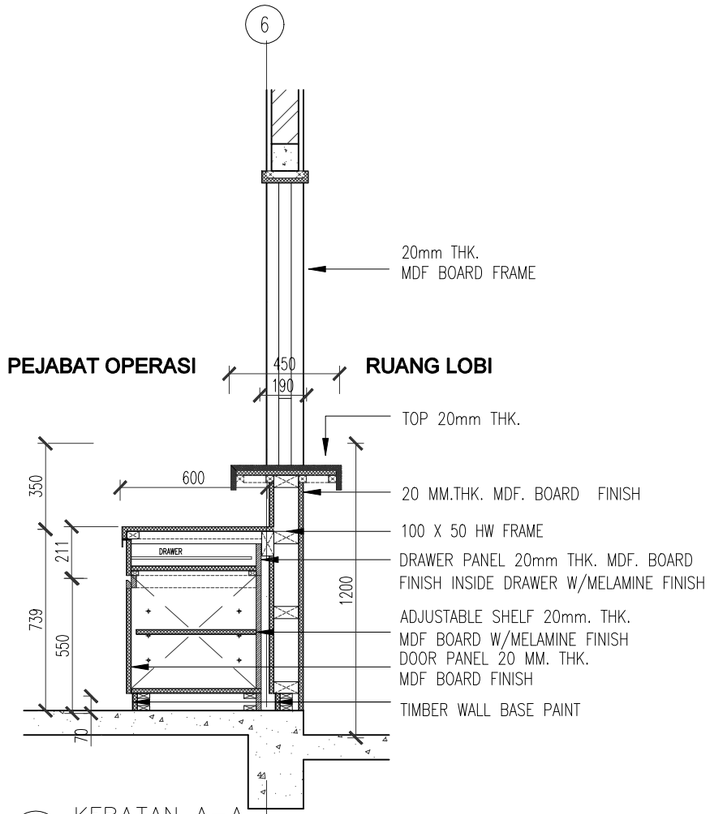

3 KERATAN A–A
SKALA 1:25

CONSTRUCTION DRAWING

Pemaju :

KEMENTERIAN PERUMAHAN DAN KERAJAAN TEMPATAN

Pemilik :

JABATAN BOMBA DAN PENYELAMAT MALAYSIA

Tajuk Projek:

CADANGAN PEMBINAAN PROJEK BALAI BOMBA & KUARTERS PUTATAN DI ATAS SEBAHAGIAN LOT N.T 213059771, JALAN SAILAN IMBAAN PUTATAN, DAERAH PUTATAN, SABAH

Tajuk Komponen:

BALAI BOMBA
(PEJABAT OPERASI)

Tajuk Lukisan:

PELAN LANTAI BAWAH
PANDANGAN 1
KERATAN A–A

ALASIM OMAR ARCHITECT
F-27-1, ROYAL PLAZA PUTATAN
KM 11.2, JALAN PUTATAN
88200, KOTA KINABALU, SABAH
E : alasim.architect@gmail.com
T : +6 088 760 752
F: +6 088 761 752

ARCHITECT

DWG INFO


Drawn by : SYAH
Checked by : Sym
Scale : As Shown
Date : JUN 2020

Drawing Number : Revision 0 1 2


DWG TITLE

Sketch	DP Sub	JPBM	Construction
Prelim	BP Sub	Contract	As-Built


200413/JBPMput/PO-22

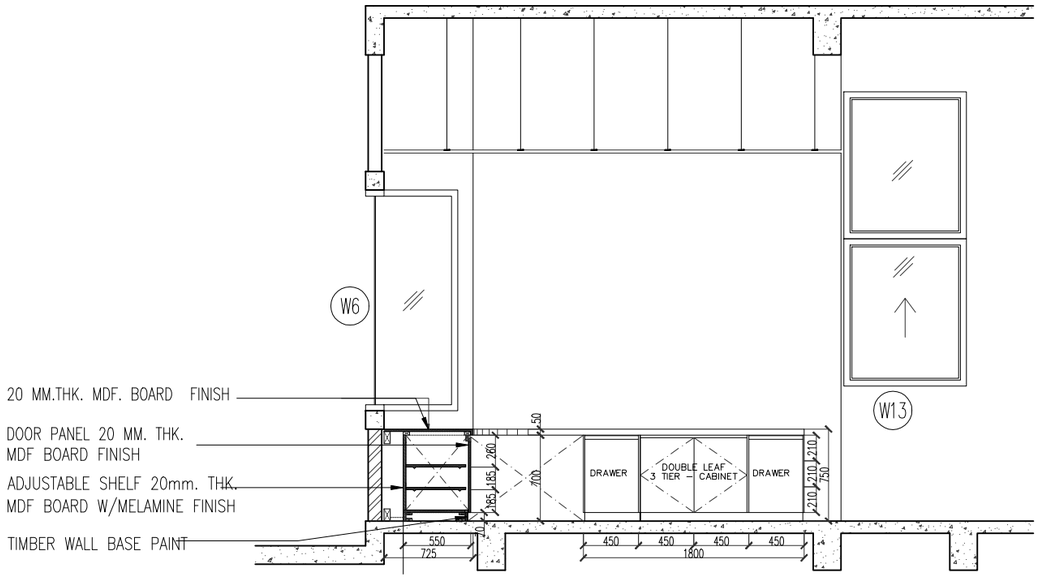

3 PANDANGAN '02' (KERATAN B-B)
SKALA 1:50

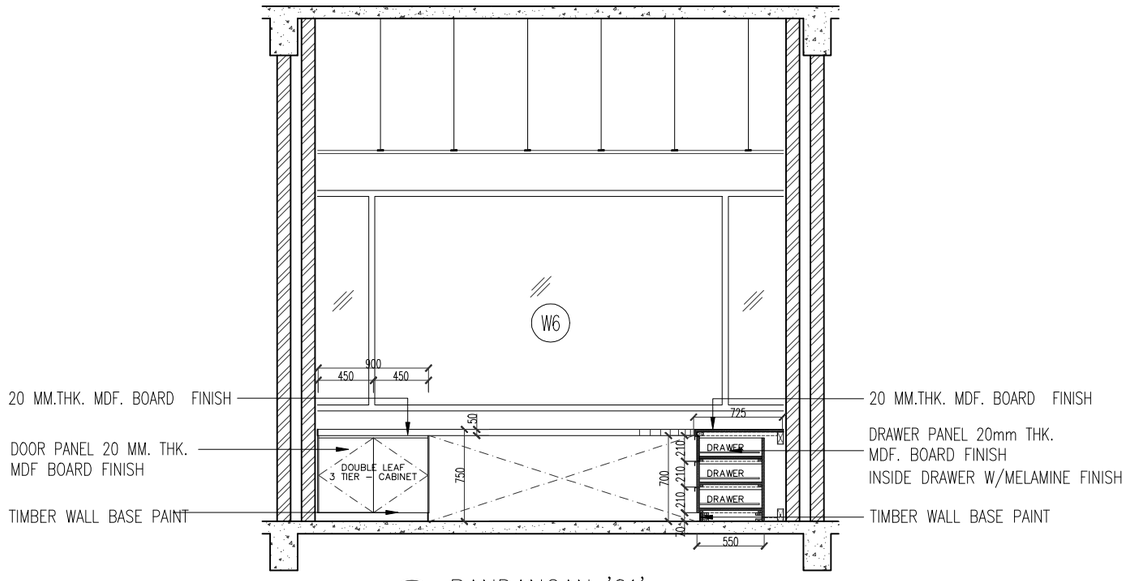

2 PANDANGAN '01'
SKALA 1:50

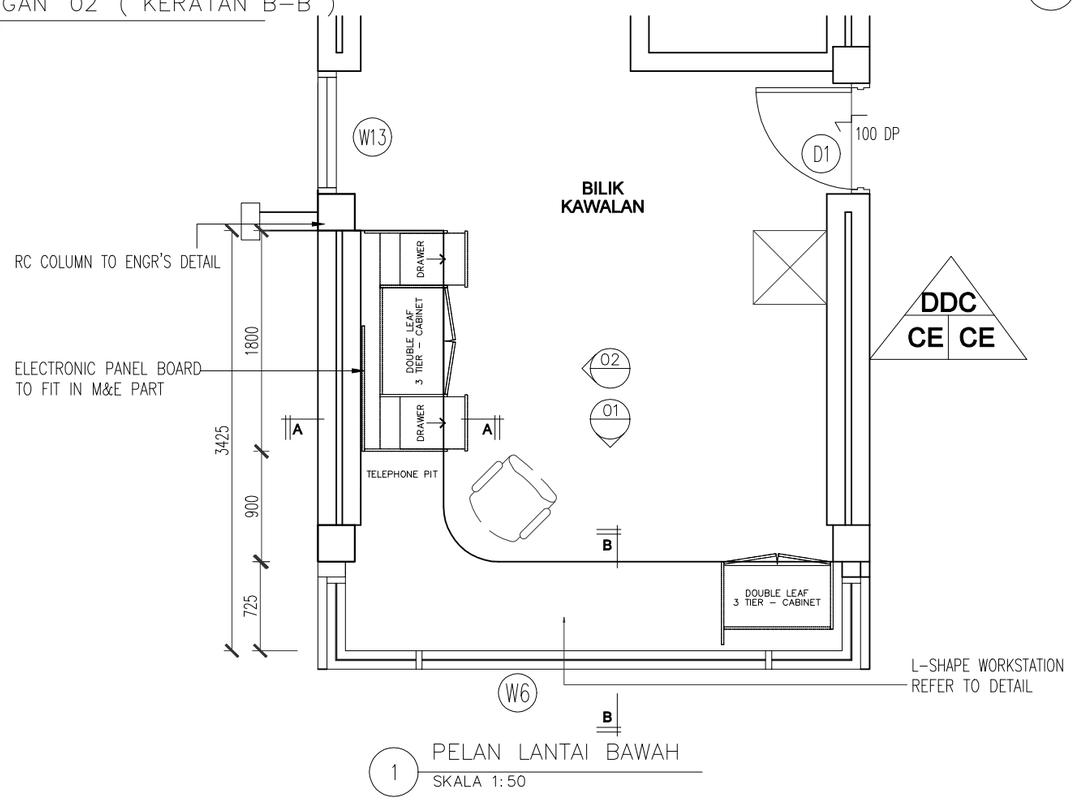

1 PELAN LANTAI BAWAH
SKALA 1:50

CONSTRUCTION DRAWING

Pemaju :

KEMENTERIAN PERUMAHAN DAN KERAJAAN TEMPATAN

Pemilik :

JABATAN BOMBA DAN PENYELAMAT MALAYSIA

Tajuk Projek:

CADANGAN PEMBINAAN PROJEK BALAI BOMBA & KUARTERS PUTATAN DI ATAS SEBAHAGIAN LOT N.T 213059771, JALAN SAILAN IMBAAN PUTATAN, DAERAH PUTATAN, SABAH

Tajuk Komponen:

BALAI BOMBA
(BILIK KAWALAN)

Tajuk Lukisan:

PELAN LANTAI BAWAH
PANDANGAN 1
PANDANGAN 2(KERATAN B-B)

ARCHITECT
ALASIM OMAR ARCHITECT
F-27-1, ROYAL PLAZA PUTATAN
KM 11.2, JALAN PUTATAN
88200, KOTA KINABALU, SABAH
E : alasim.architect@gmail.com
T : +6 088 760 752
F: +6 088 761 752

DWG INFO


Drawn by : SYAH
Checked by : Sym
Scale : As Shown
Date : JUN 2020

Drawing Number : Revision 0 1 2


DWG TITLE

Sketch	DP Sub	JPBM	Construction
Prelim	BP Sub	Contract	As-Built


200413/JBPMput/BK-23

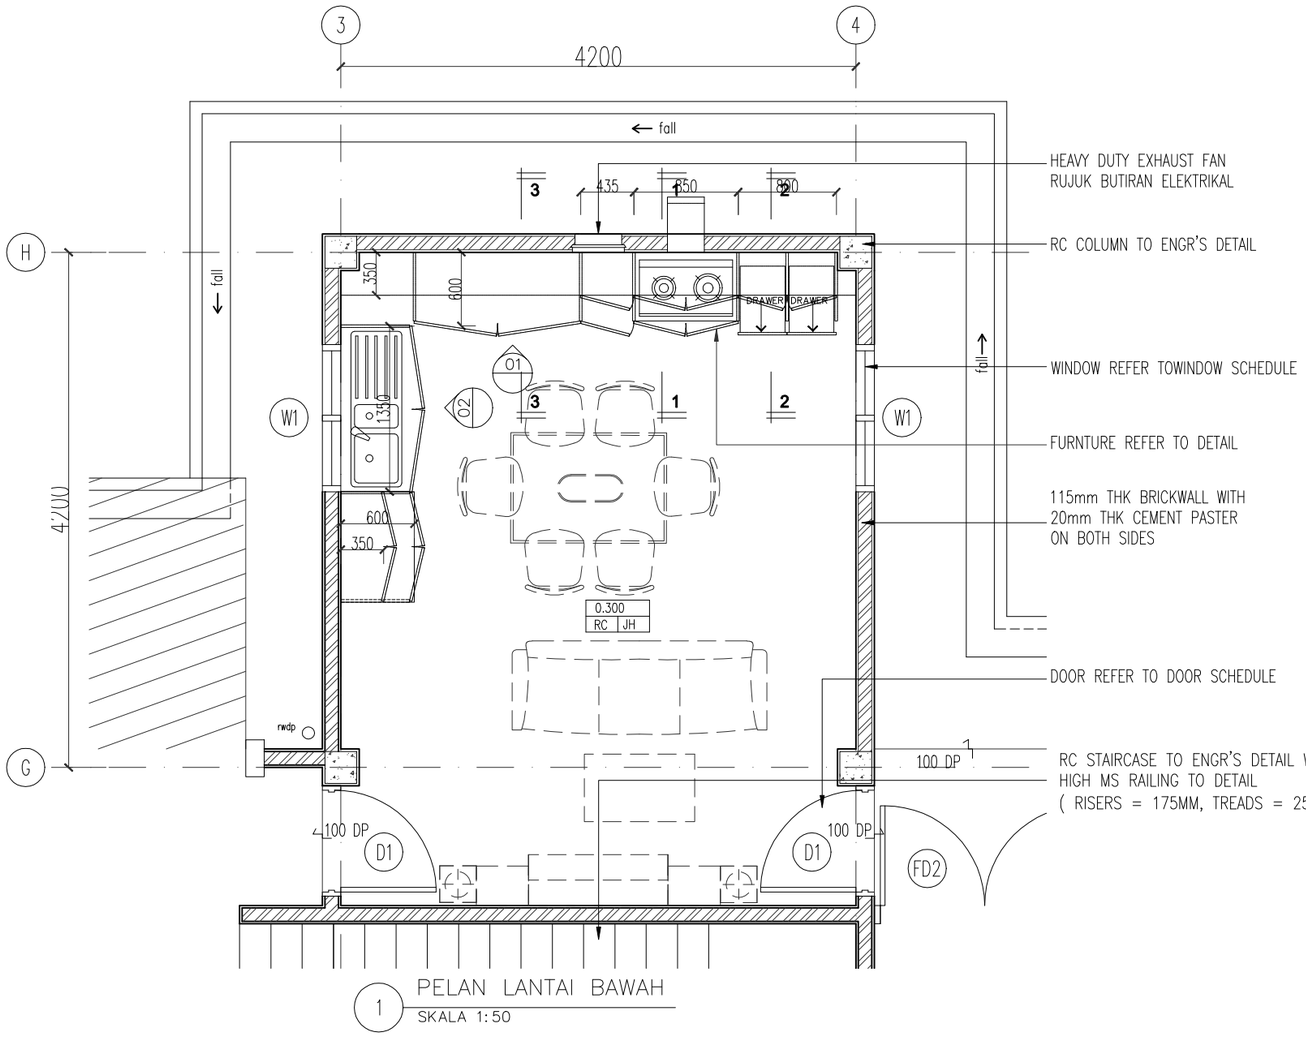

1 PELAN LANTAI BAWAH
SKALA 1:50

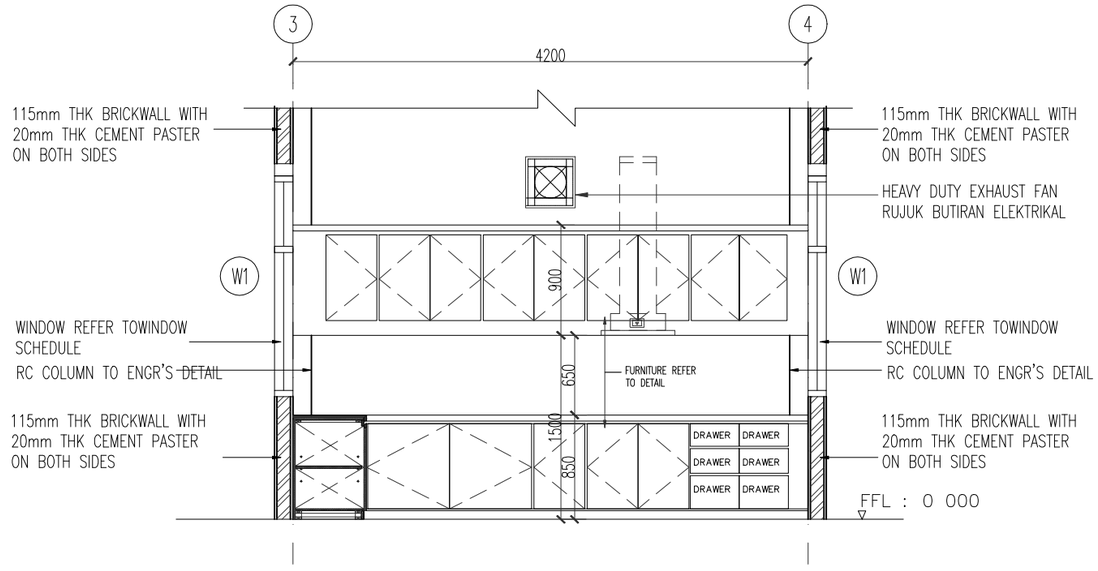

2 PANDANGAN '1'
SKALA 1:50

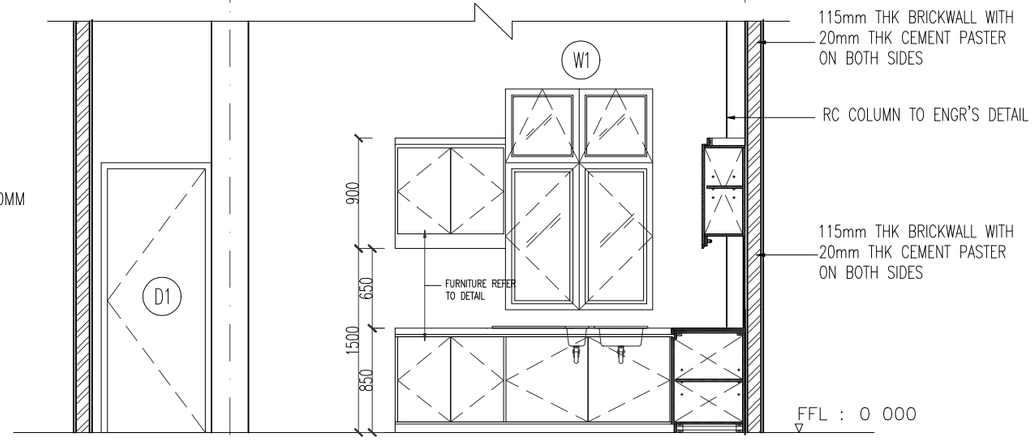

3 PANDANGAN '2'
SKALA 1:50

CONSTRUCTION DRAWING

Pemaju :

KEMENTERIAN PERUMAHAN DAN KERAJAAN TEMPATAN

Pemilik :

JABATAN BOMBA DAN PENYELAMAT MALAYSIA

Tajuk Projek:

CADANGAN PEMBINAAN PROJEK BALAI BOMBA & KUARTERS PUTATAN DI ATAS SEBAHAGIAN LOT N.T 213059771, JALAN SAILAN IMBAAN PUTATAN, DAERAH PUTATAN, SABAH

Tajuk Komponen:

BALAI BOMBA
(BILIK PANTRY)

Tajuk Lukisan:

PELAN LANTAI BAWAH
PANDANGAN 1
PANDANGAN 2

ARCHITECT
ALASIM OMAR ARCHITECT
F-27-1, ROYAL PLAZA PUTATAN
KM 11.2, JALAN PUTATAN
88200, KOTA KINABALU, SABAH
E : alasim.architect@gmail.com
T : +6 088 760 752
F: +6 088 761 752

DWG INFO


Drawn by : SYAH
Checked by : Sym
Scale : As Shown
Date : JUN 2020

Drawing Number : Revision 0 1 2


DWG TITLE

Sketch	DP Sub	JPBM	Construction
Prelim	BP Sub	Contract	As-Built


200413/JBPMput/BMP-24

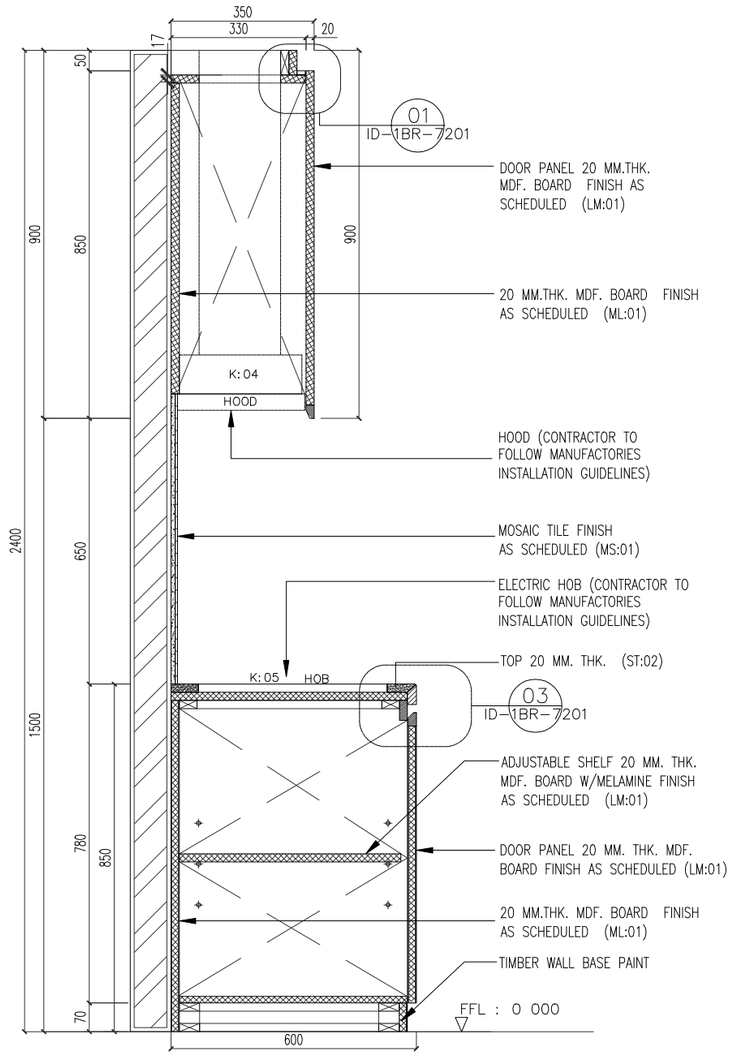


1 KERATAN 1–1
SKALA 1:15

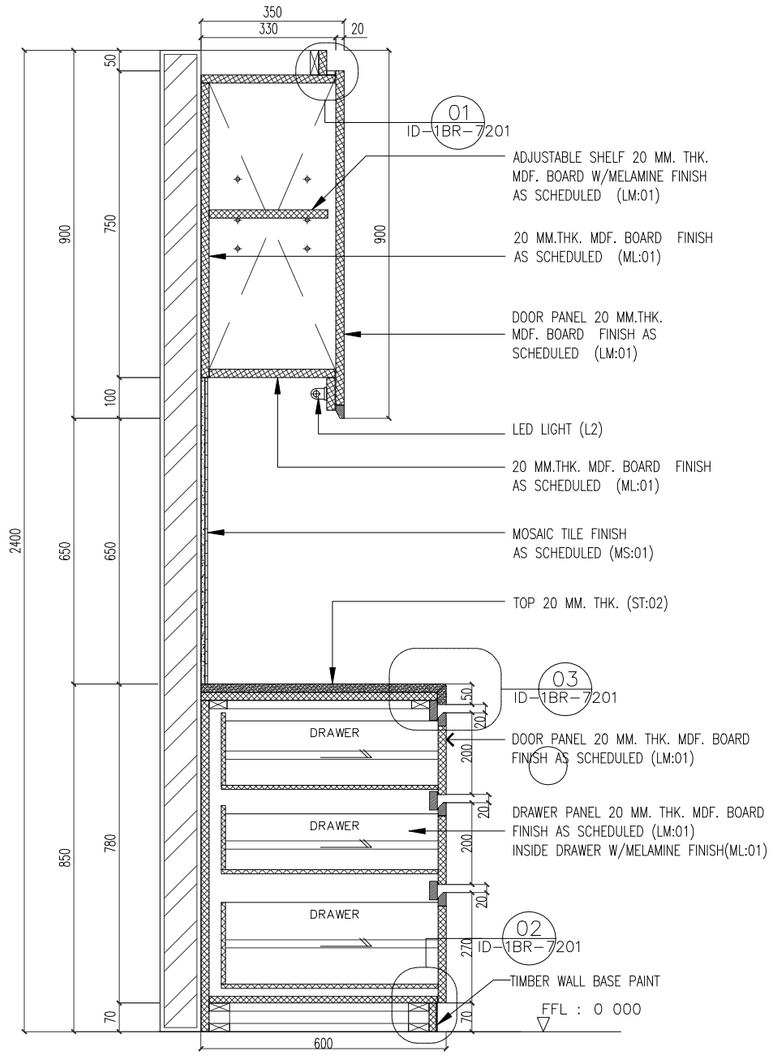


2 KERATAN 2–2
SKALA 1:15

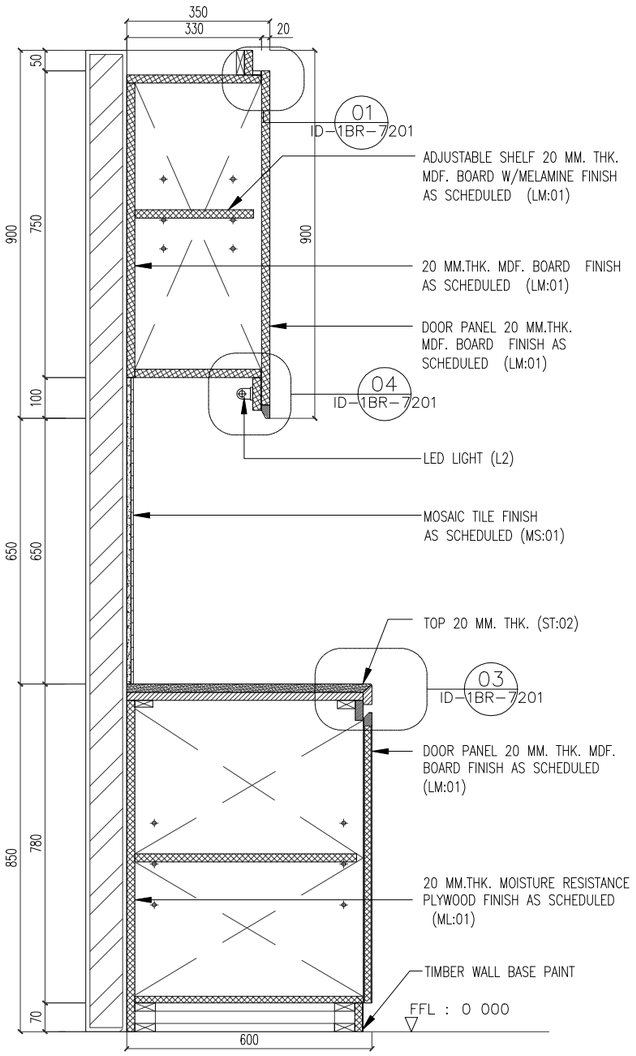


3 KERATAN 3–3
SKALA 1:15

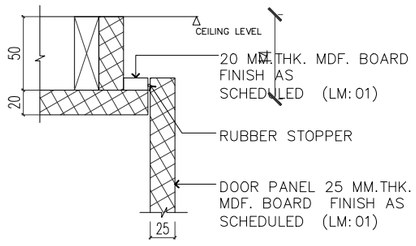


01 TYPICAL JOINERY DETAIL 1
SKALA 1:5

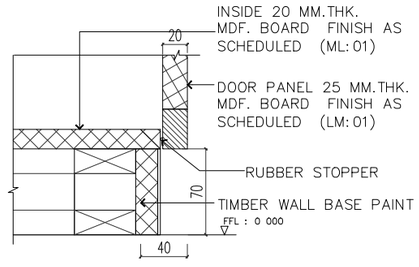

02 TYPICAL JOINERY DETAIL 2
SKALA 1:5

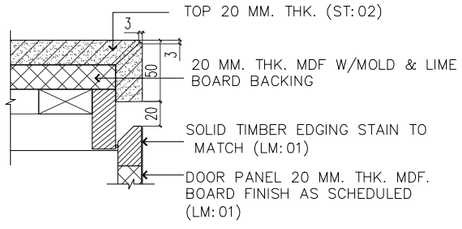

03 TYPICAL JOINERY DETAIL 3
SKALA 1:5

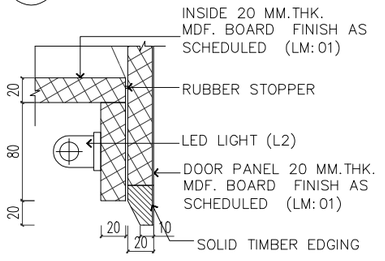

04 TYPICAL JOINERY DETAIL 4
SKALA 1:5

CONSTRUCTION DRAWING

Pemaju :

KEMENTERIAN PERUMAHAN DAN KERAJAAN TEMPATAN

Pemilik :

JABATAN BOMBA DAN PENYELAMAT MALAYSIA

Tajuk Projek:

CADANGAN PEMBINAAN PROJEK BALAI BOMBA & KUARTERS PUTATAN DI ATAS SEBAHAGIAN LOT N.T 213059771, JALAN SAILAN IMBAAN PUTATAN, DAERAH PUTATAN, SABAH

Tajuk Komponen:

BALAI BOMBA
(BILIK PANTRY)

Tajuk Lukisan:

KERATAN 1
KERATAN 2
KERATAN 3
TYPICAL JOINERY DETAIL 1
TYPICAL JOINERY DETAIL 2
TYPICAL JOINERY DETAIL 3
TYPICAL JOINERY DETAIL 4

ARCHITECT

ALASIM OMAR ARCHITECT
F-27-1, ROYAL PLAZA PUTATAN
KM 11.2, JALAN PUTATAN
88200, KOTA KINABALU, SABAH
E : alasim.architect@gmail.com
T : +6 088 760 752
F: +6 088 761 752

DWG INFO


Drawn by : SYAH
Checked by : Sym
Scale : As Shown
Date : JUN 2020

Drawing Number : Revision 0 1 2


DWG TITLE

Sketch	DP Sub	JPBM	Construction
Prelim	BP Sub	Contract	As-Built


200413/JBPMput/BMP-25

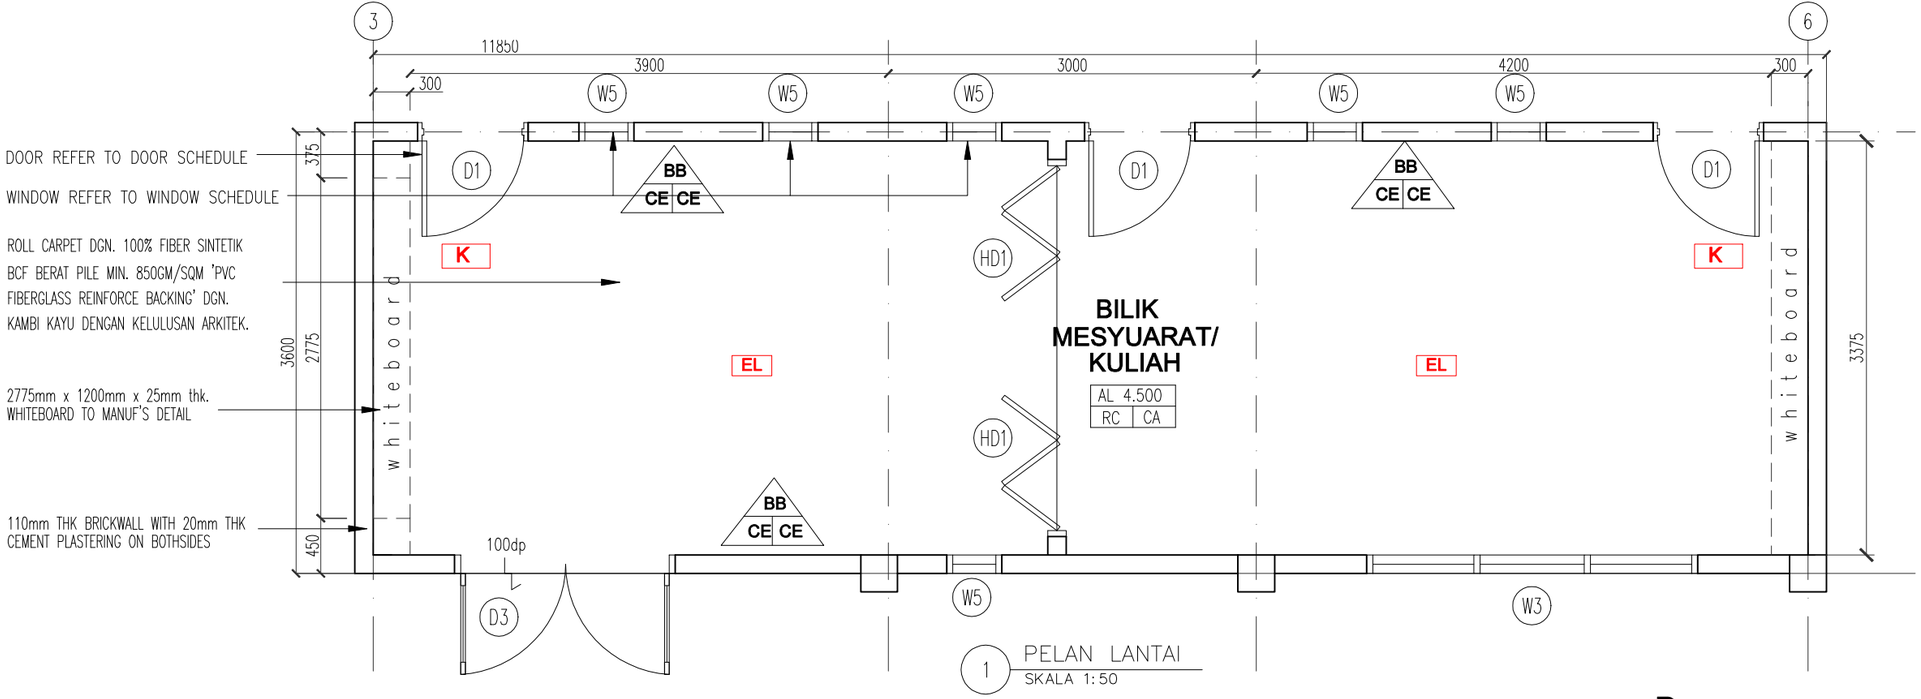

1 PELAN LANTAI
SKALA 1:50

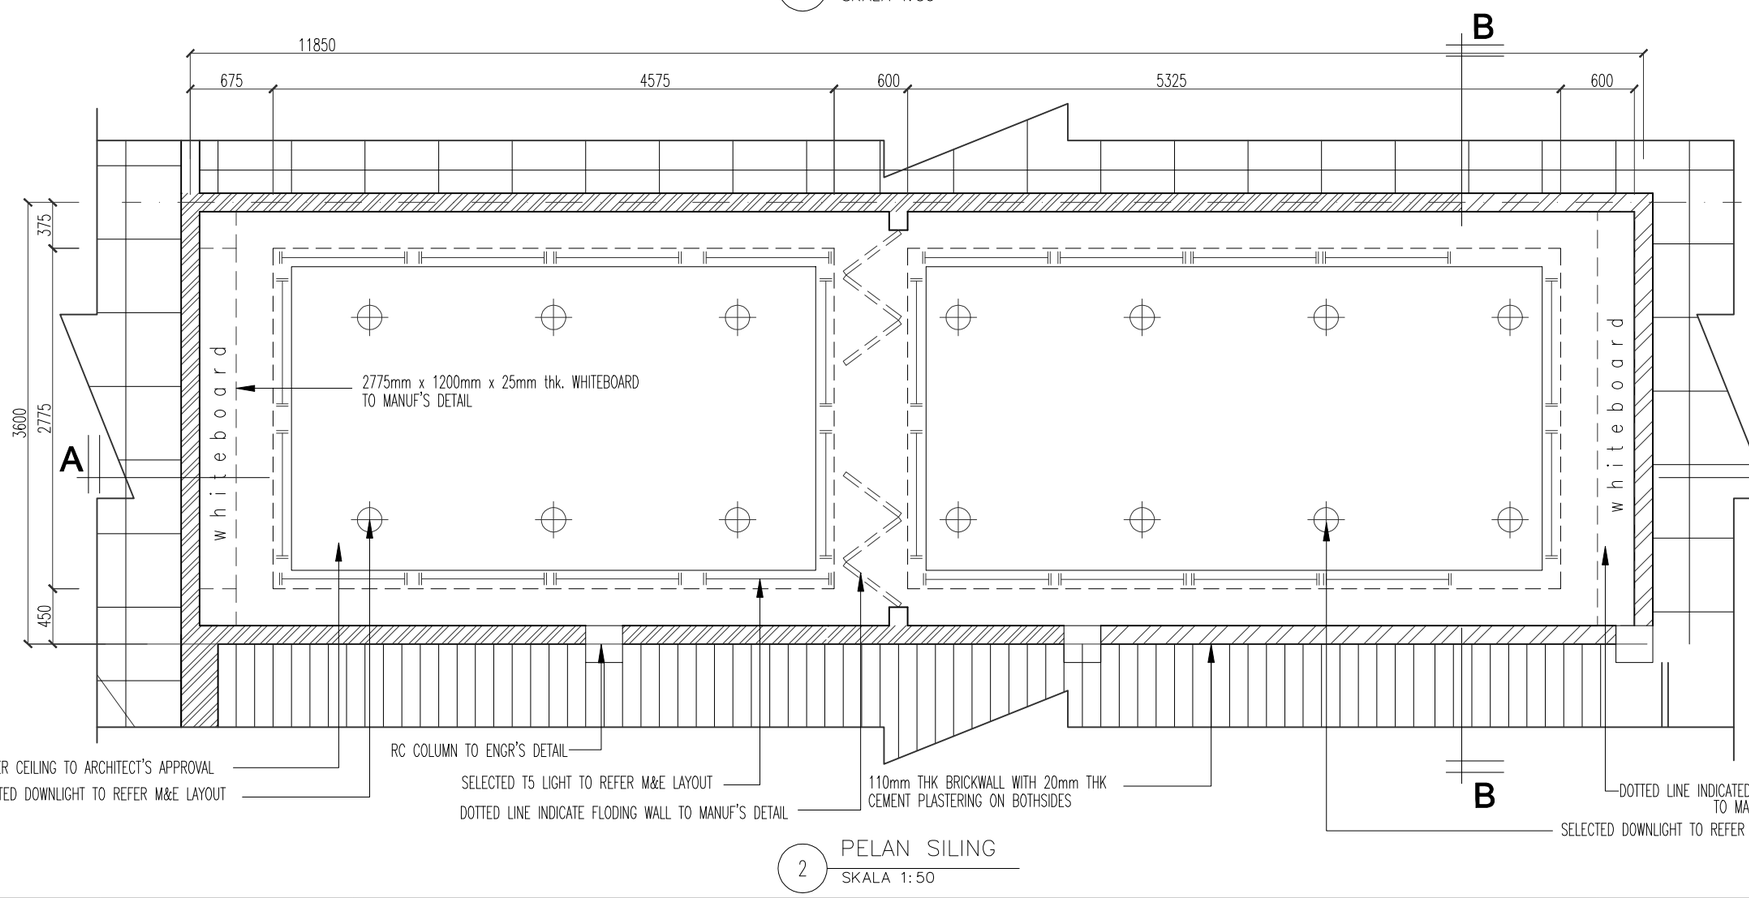

2 PELAN SILING
SKALA 1:50

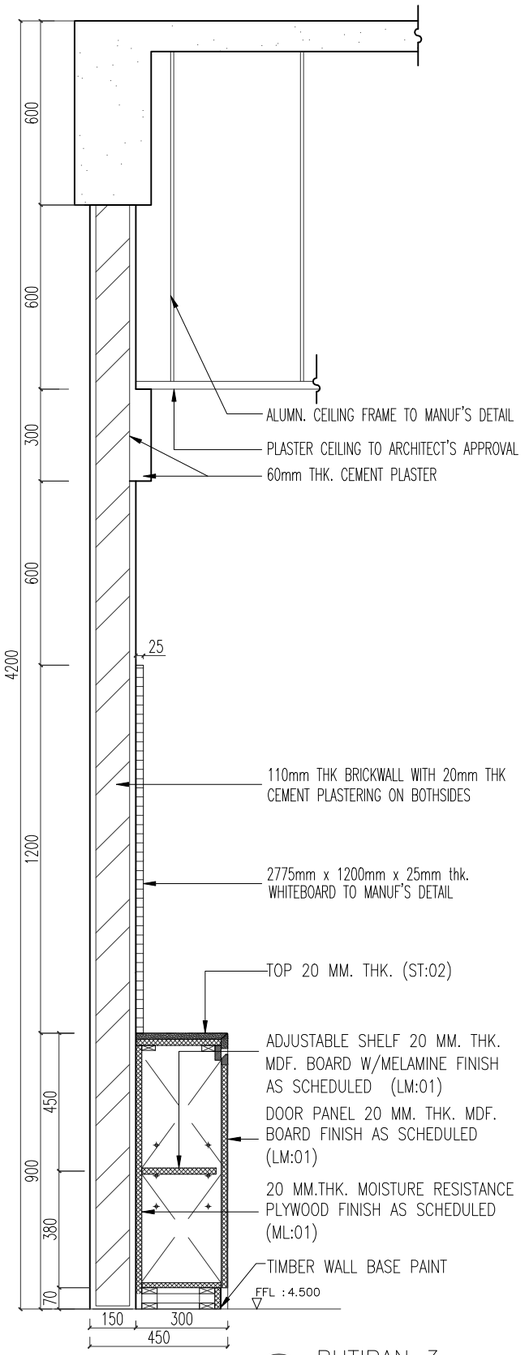

6 BUTIRAN 3
SKALA 1:15

CONSTRUCTION DRAWING

Pemaju :

KEMENTERIAN PERUMAHAN DAN KERAJAAN TEMPATAN

Pemilik :

JABATAN BOMBA DAN PENYELAMAT MALAYSIA

Tajuk Projek:

CADANGAN PEMBINAAN PROJEK BALAI BOMBA & KUARTERS PUTATAN DI ATAS SEBAHAGIAN LOT N.T 213059771, JALAN SAILAN IMBAAN PUTATAN, DAERAH PUTATAN, SABAH

Tajuk Komponen:

BALAI BOMBA
(BILIK MESYUARAT)

Tajuk Lukisan:

PELAN LANTAI
PELAN SILING
BUTIRAN 3

ARCHITECT
ALASIM OMAR ARCHITECT
F-27-1, ROYAL PLAZA PUTATAN
KM 11.2, JALAN PUTATAN
88200, KOTA KINABALU, SABAH
E : alasim.architect@gmail.com
T : +6 088 760 752
F: +6 088 761 752

DWG INFO


Drawn by	: SYAH
Checked by	: Sym
Scale	: As Shown
Date	: JUN 2020

Drawing Number : Revision 0 1 2


DWG TITLE

Sketch	DP Sub	JPBM	Construction
Prelim	BP Sub	Contract	As-Built


200413/JBPMput/BM-26

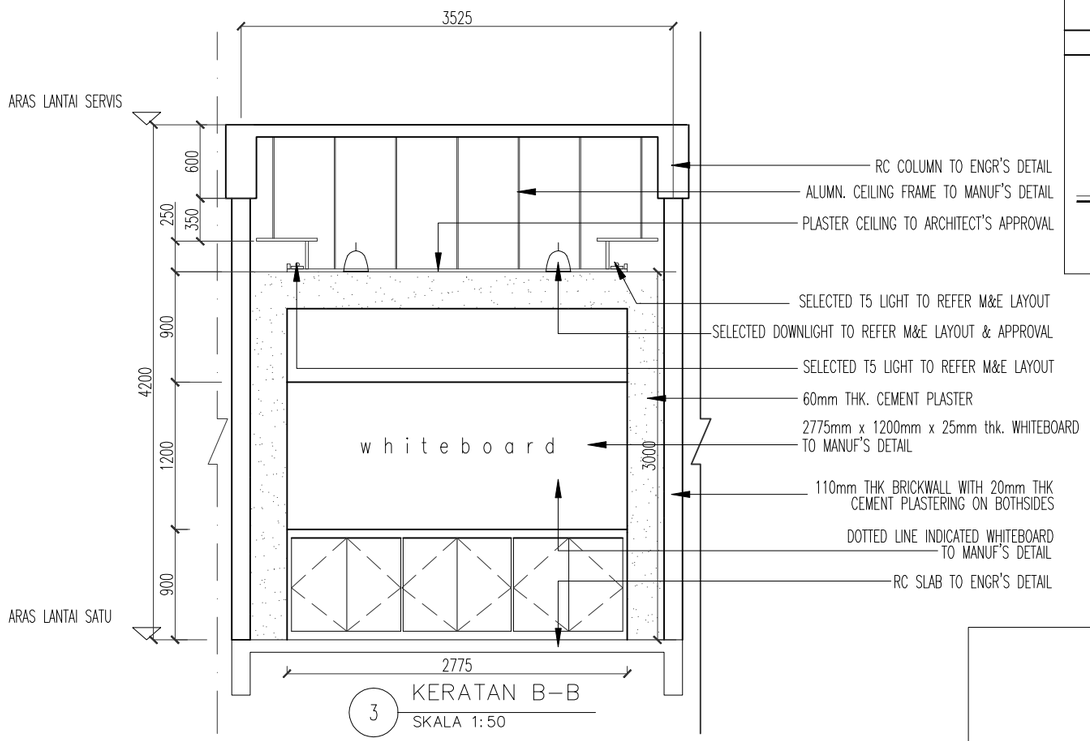


3 KERATAN B–B
SKALA 1:50

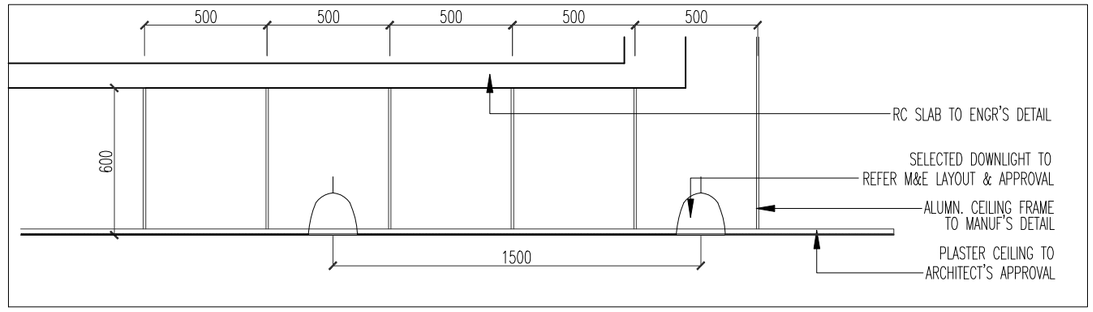

4 BUTIRAN 1
SKALA 1:25

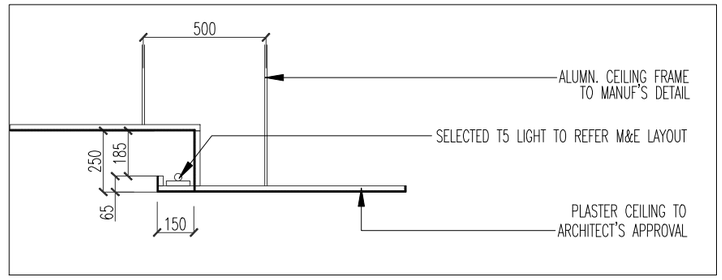

5 BUTIRAN 2
SKALA 1:25

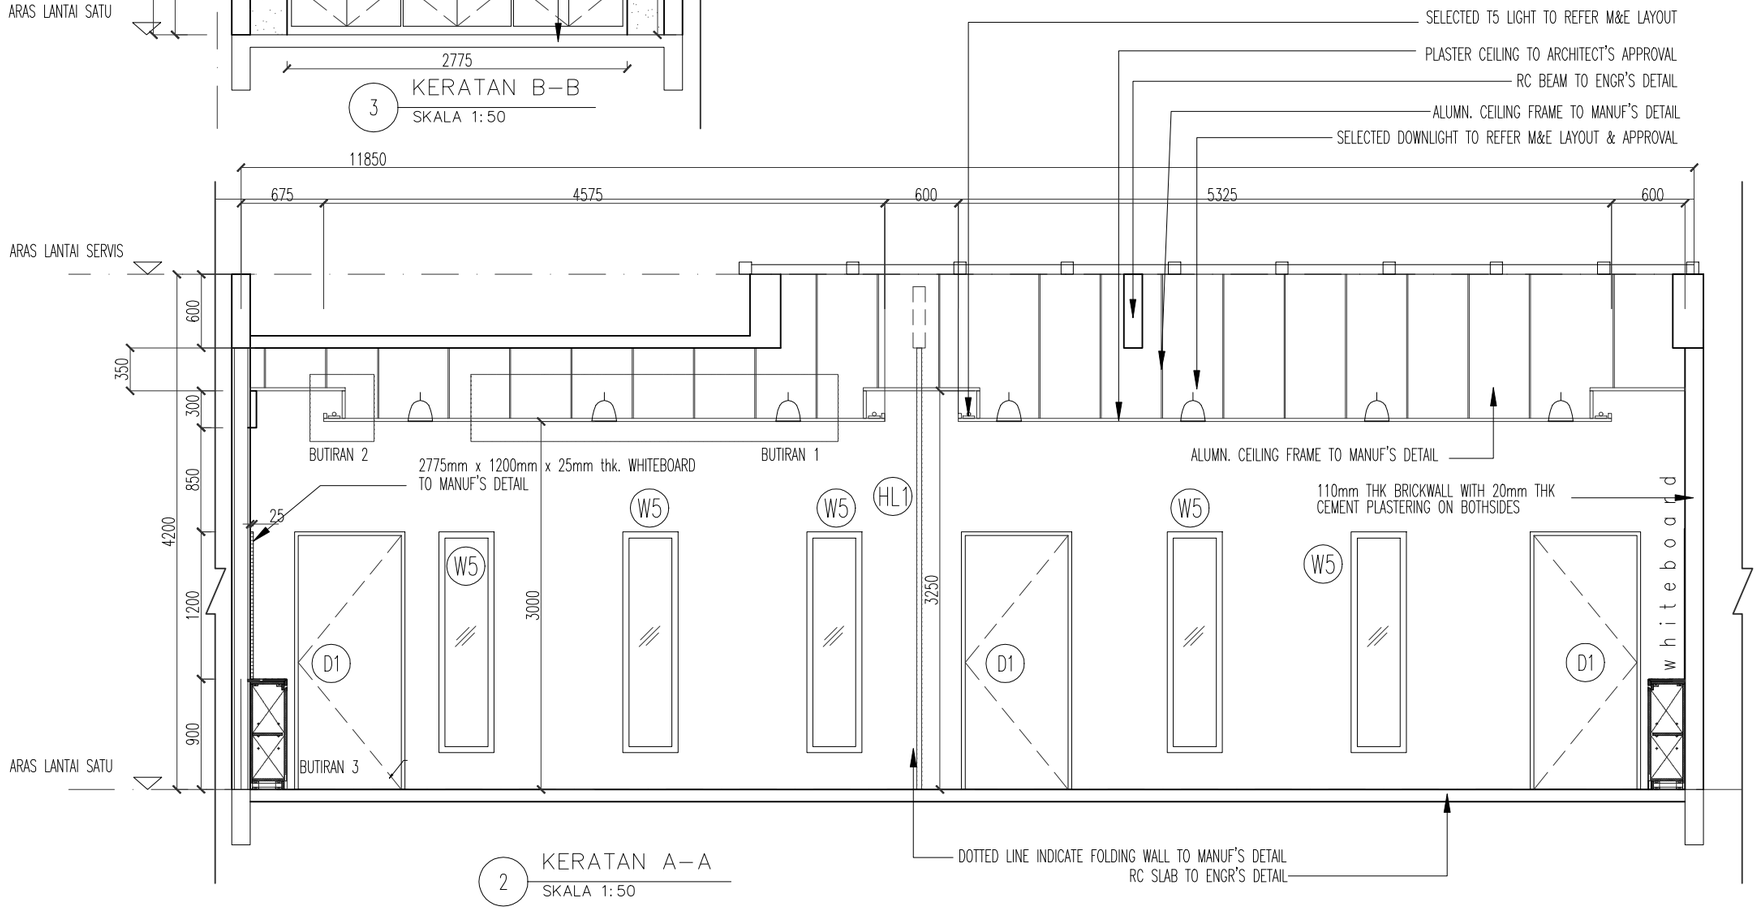

2 KERATAN A–A
SKALA 1:50

CONSTRUCTION DRAWING

Pemaju :

KEMENTERIAN PERUMAHAN DAN KERAJAAN TEMPATAN

Pemilik :

JABATAN BOMBA DAN PENYELAMAT MALAYSIA

Tajuk Projek:

CADANGAN PEMBINAAN PROJEK BALAI BOMBA & KUARTERS PUTATAN DI ATAS SEBAHAGIAN LOT N.T 213059771, JALAN SAILAN IMBAAN PUTATAN, DAERAH PUTATAN, SABAH

Tajuk Komponen:

BALAI BOMBA
(BILIK MESYUARAT)

Tajuk Lukisan:

KERATAN A–A
KERATAN B–B
BUTIRAN 1
BUTIRAN 2

ARCHITECT
ALASIM OMAR ARCHITECT
F–27–1, ROYAL PLAZA PUTATAN
KM 11.2, JALAN PUTATAN
88200, KOTA KINABALU, SABAH
E : alasim.architect@gmail.com
T : +6 088 760 752
F: +6 088 761 752

DWG INFO


Drawn by : SYAH
Checked by : Sym
Scale : As Shown
Date : JUN 2020

Drawing Number : Revision 0 1 2


DWG TITLE

Sketch	DP Sub	JPBM	Construction
Prelim	BP Sub	Contract	As–Built

200413/JBPMput/BM–27

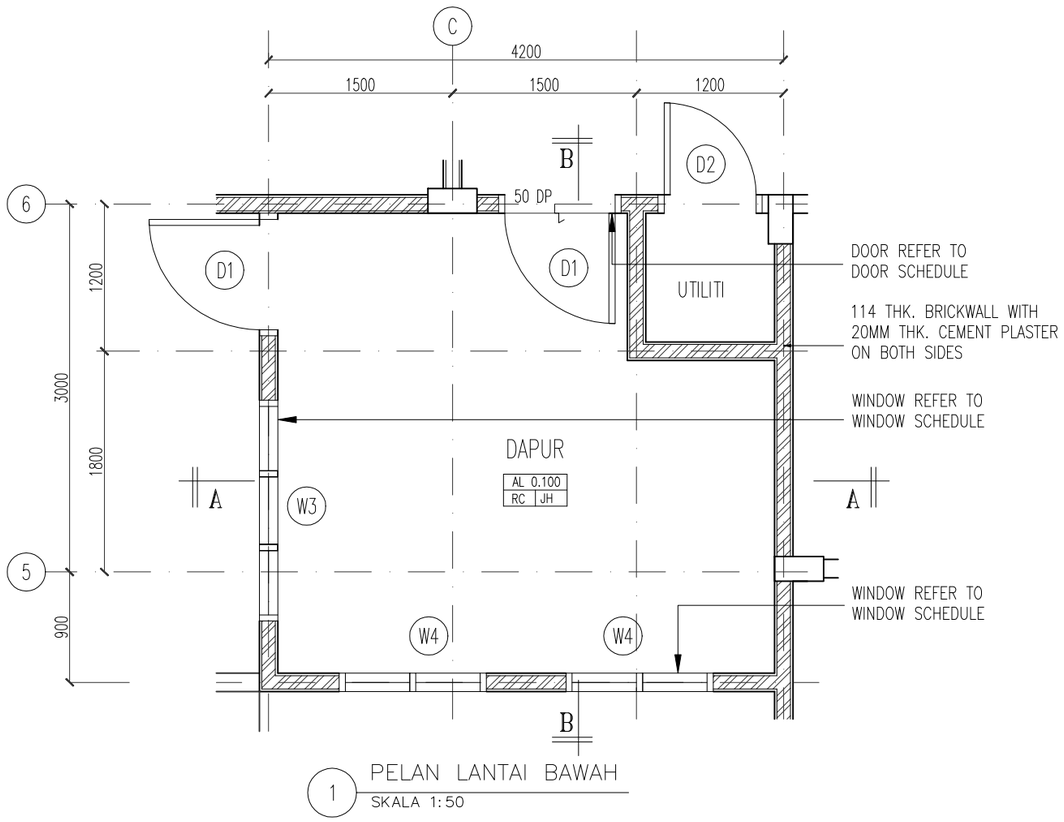

1 PELAN LANTAI BAWAH
SKALA 1:50

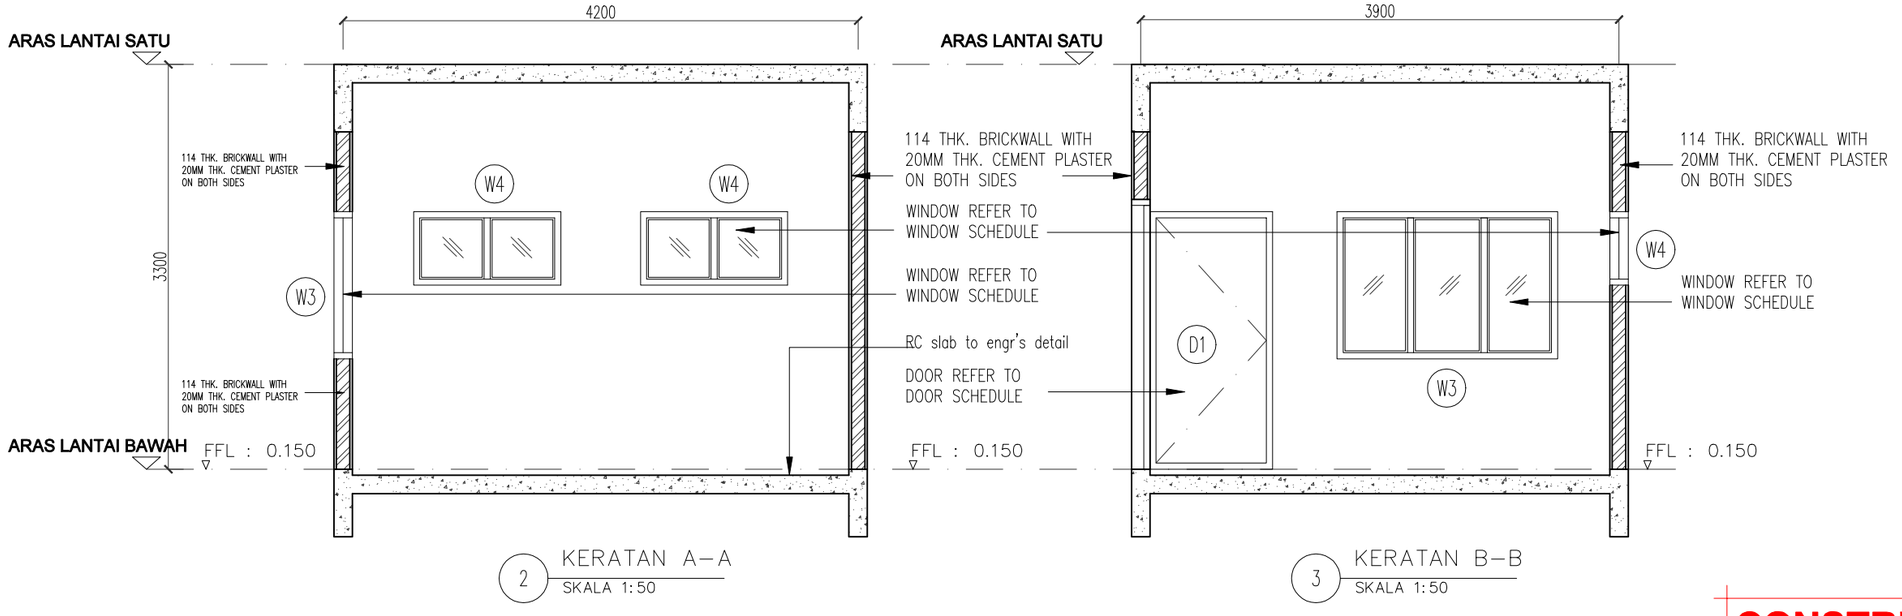

2 KERATAN A–A
SKALA 1:50

3 KERATAN B–B
SKALA 1:50

CONSTRUCTION DRAWING

Pemaju :

KEMENTERIAN PERUMAHAN DAN KERAJAAN TEMPATAN

Pemilik :

JABATAN BOMBA DAN PENYELAMAT MALAYSIA

Tajuk Projek:

CADANGAN PEMBINAAN PROJEK BALAI BOMBA & KUARTERS PUTATAN DI ATAS SEBAHAGIAN LOT N.T 213059771, JALAN SAILAN IMBAAN PUTATAN, DAERAH PUTATAN, SABAH

Tajuk Komponen:

KUARTERS
(DAPUR UNIT E)

Tajuk Lukisan:

PELAN LANTAI BAWAH
KERATAN A–A
KERATAN B–B

ARCHITECT

ALASIM OMAR ARCHITECT
F-27-1, ROYAL PLAZA PUTATAN
KM 11.2, JALAN PUTATAN
88200, KOTA KINABALU, SABAH
E : alasim.architect@gmail.com
T : +6 088 760 752
F: +6 088 761 752

DWG INFO


Drawn by : SYAH
Checked by : Sym
Scale : As Shown
Date : JUN 2020

Drawing Number : Revision 0 1 2


DWG TITLE

Sketch	DP Sub	JPBM	Construction
Prelim	BP Sub	Contract	As-Built

200413/JBPMput/DUE-28

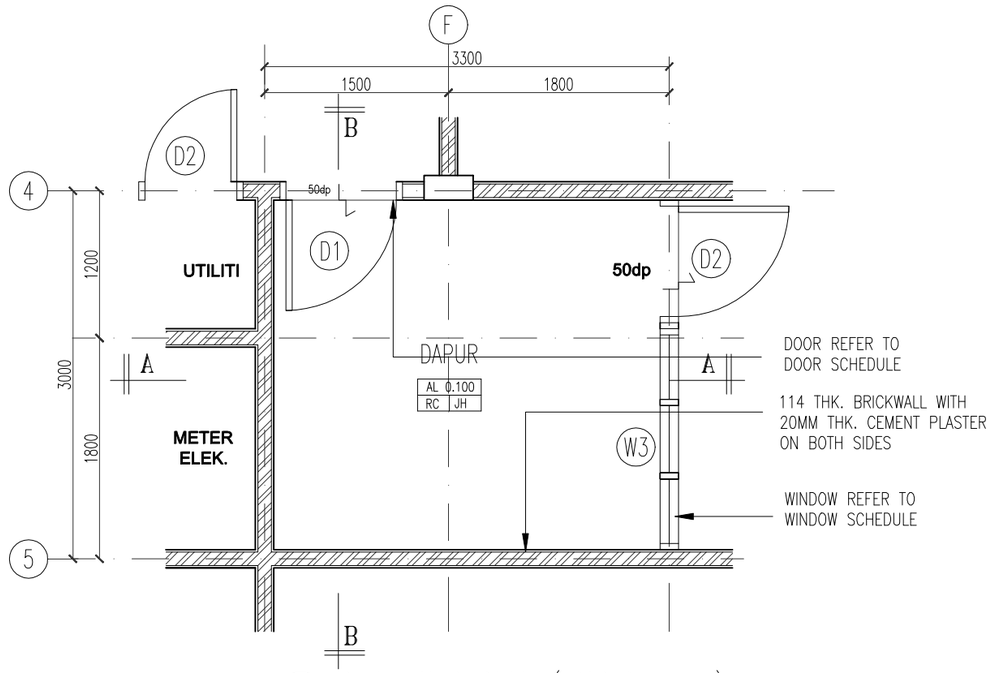

1 PELA LANTAI BAWAH (DAPUR UNIT F)
SKALA 1:50

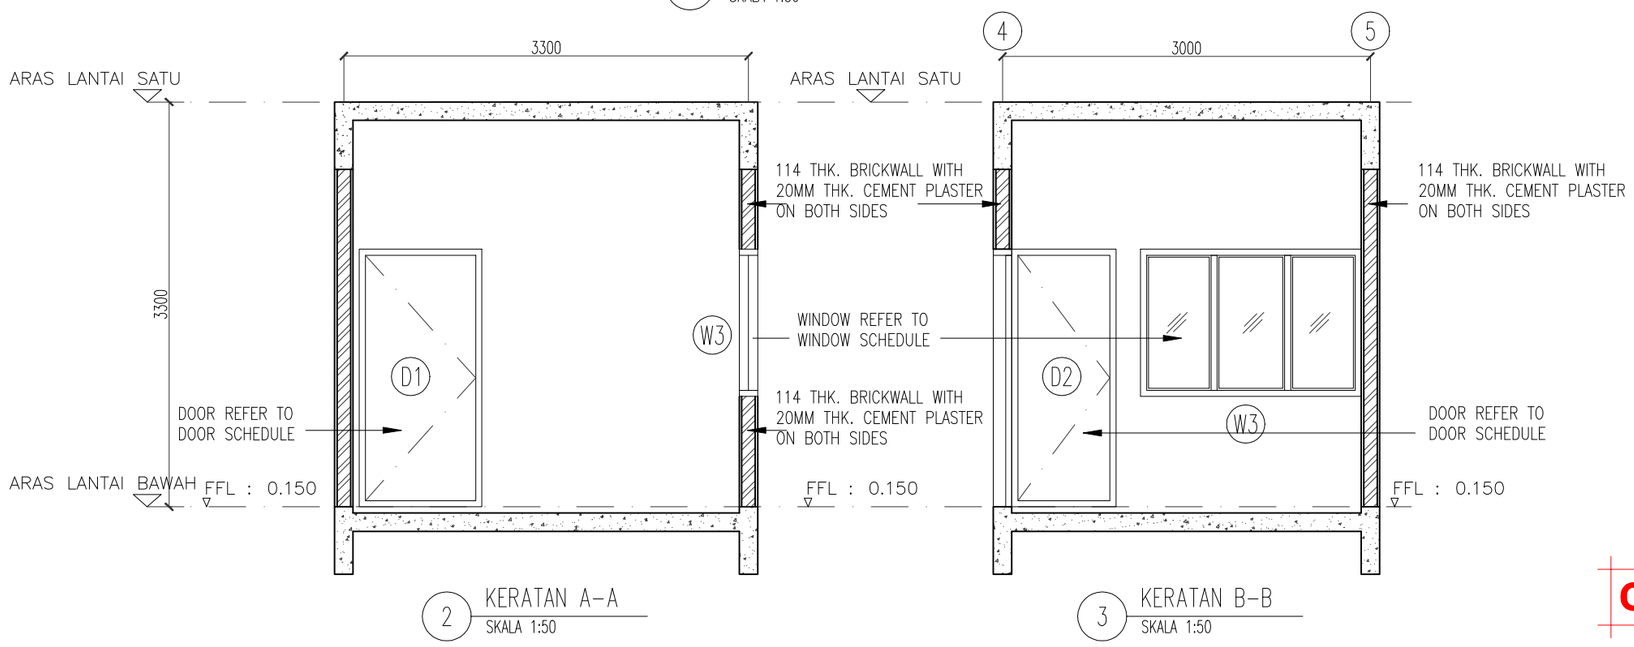

CONSTRUCTION DRAWING

Pemaju :

KEMENTERIAN PERUMAHAN DAN KERAJAAN TEMPATAN

Pemilik :

JABATAN BOMBA DAN PENYELAMAT MALAYSIA

Tajuk Projek:

CADANGAN PEMBINAAN PROJEK BALAI BOMBA & KUARTERS PUTATAN DI ATAS SEBAHAGIAN LOT N.T 213059771, JALAN SAILAN IMBAAN PUTATAN, DAERAH PUTATAN, SABAH

Tajuk Komponen:

KUARTERS
(DAPUR UNIT F)

Tajuk Lukisan:

PELAN LANTAI BAWAH
KERATAN A-A
KERATAN B-B

ARCHITECT

ALASIM OMAR ARCHITECT
F-27-1, ROYAL PLAZA PUTATAN
KM 11.2, JALAN PUTATAN
88200, KOTA KINABALU, SABAH
E : alasim.architect@gmail.com
T : +6 088 760 752
F: +6 088 761 752

DWG INFO


Drawn by : SYAH
Checked by : Sym
Scale : As Shown
Date : JUN 2020

Drawing Number : Revision 0 1 2

DWG TITLE


Sketch	DP Sub	JPBM	Construction
Prelim	BP Sub	Contract	As-Built

200413/JBPMput/DUF-29

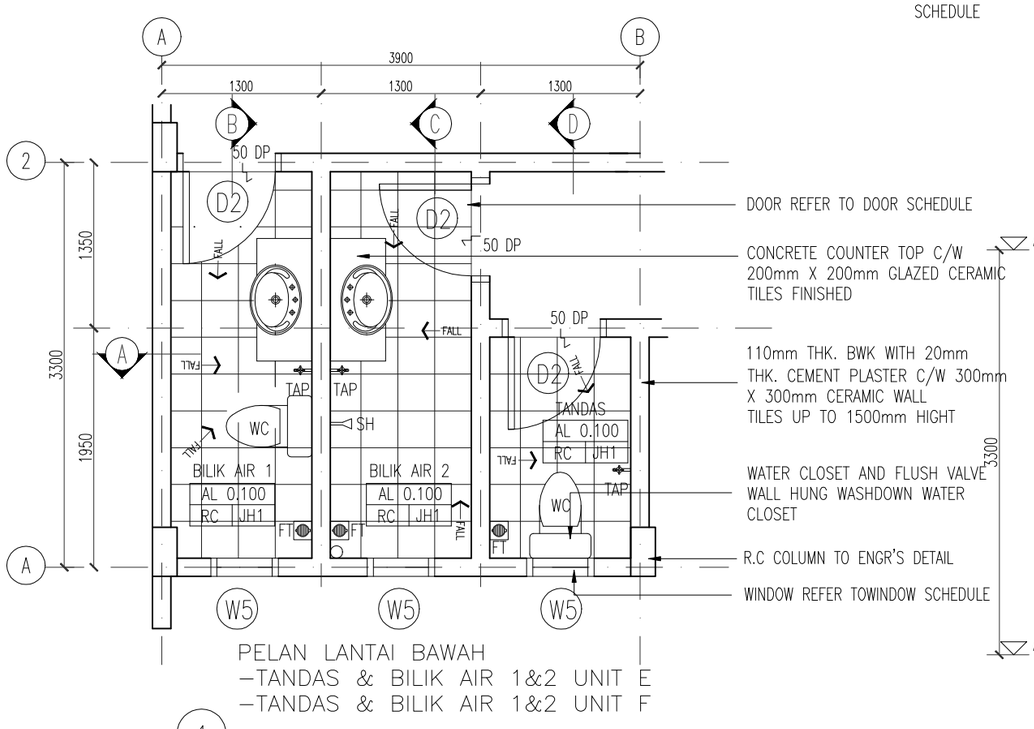


PELAN LANTAI BAWAH
–TANDAS & BILIK AIR 1&2 UNIT E
–TANDAS & BILIK AIR 1&2 UNIT F

1 SKALA 1:50

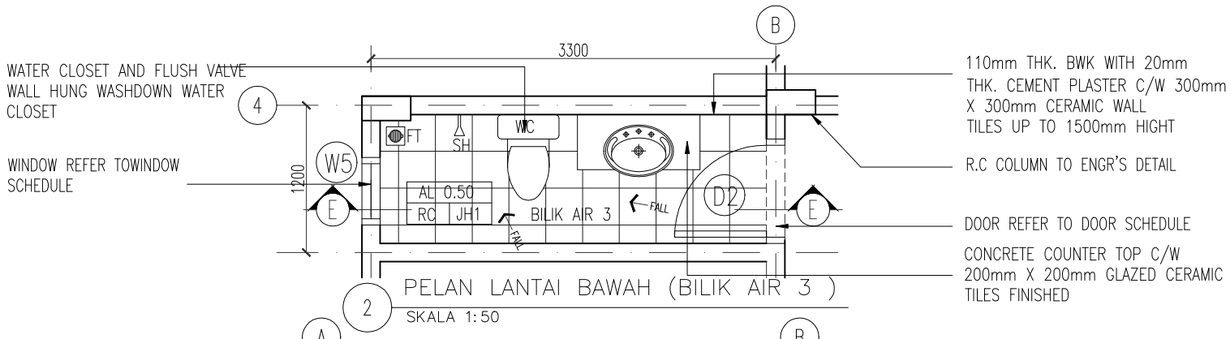


PELAN LANTAI BAWAH (BILIK AIR 3)

2 SKALA 1:50

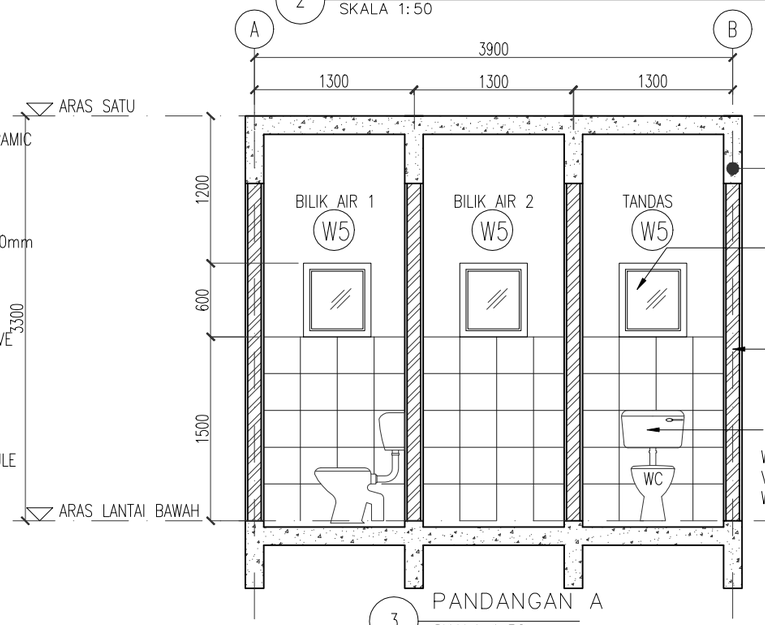


PANDANGAN A

3 SKALA 1:50

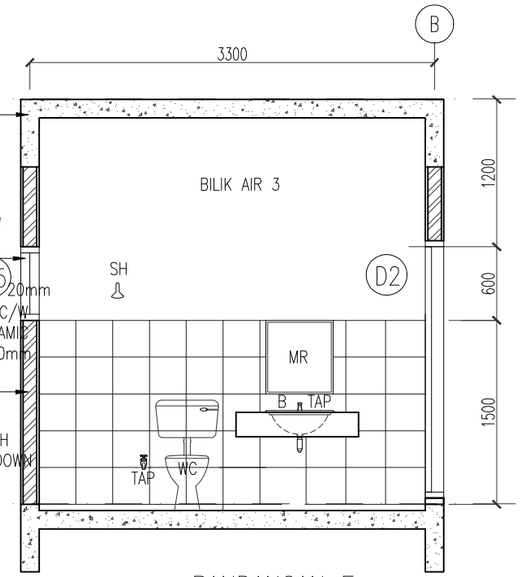


PANDANGAN E

7 SKALA 1:50

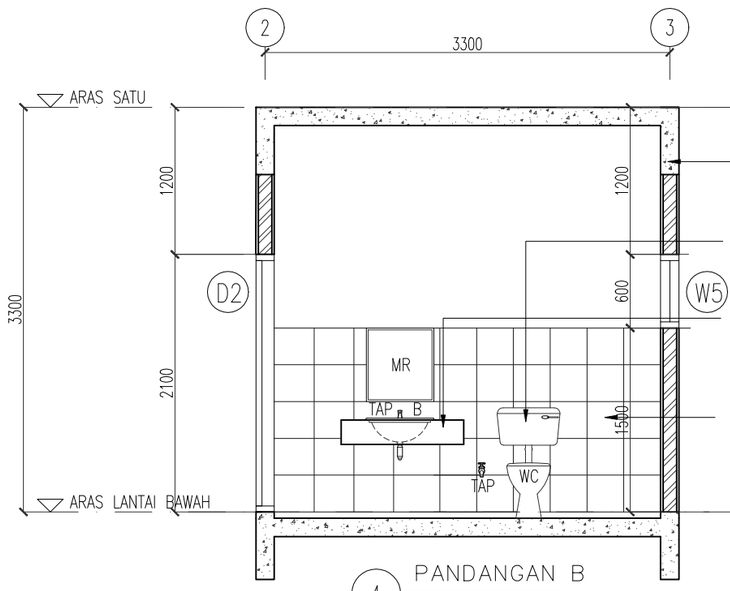


PANDANGAN B

4 SKALA 1:50

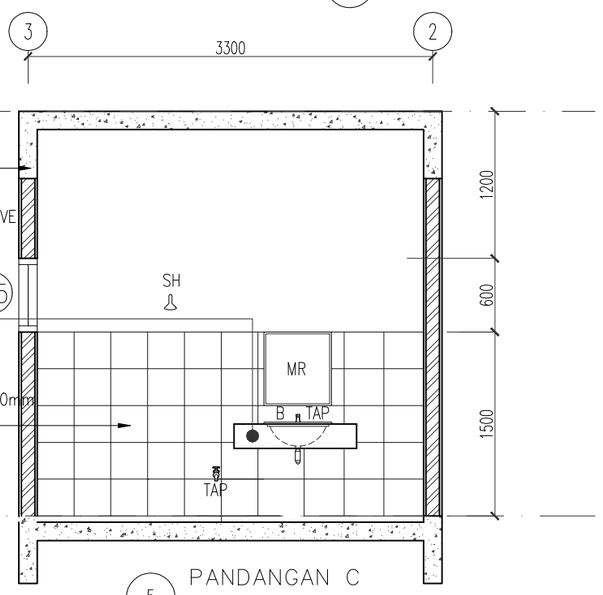

PANDANGAN C

5 SKALA 1:50

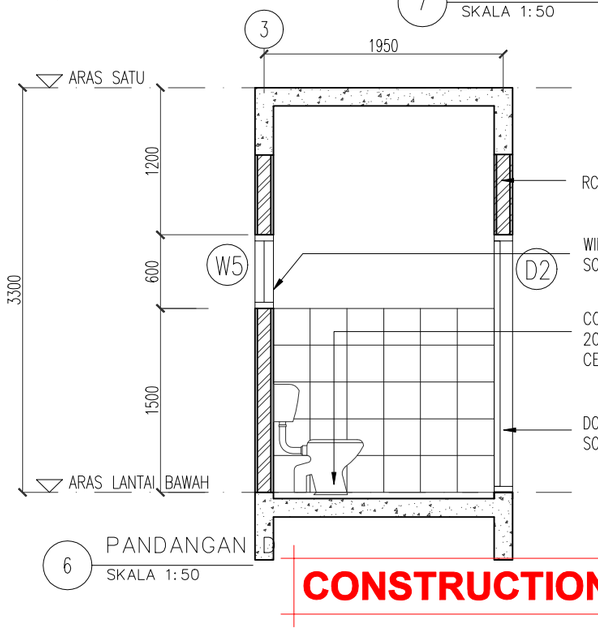

PANDANGAN D

6 SKALA 1:50

CONSTRUCTION DRAWING

Pemaju :

KEMENTERIAN PERUMAHAN DAN KERAJAAN TEMPATAN

Pemilik :

JABATAN BOMBA DAN PENYELAMAT MALAYSIA

Tajuk Projek:

CADANGAN PEMBINAAN PROJEK BALAI BOMBA & KUARTERS PUTATAN DI ATAS SEBAHAGIAN LOT N.T 213059771, JALAN SAILAN IMBAAN PUTATAN, DAERAH PUTATAN, SABAH

Tajuk Komponen:

KUARTERS
(TANDAS & BILIK AIR UNIT E & F)

Tajuk Lukisan:

PELAN LANTAI BAWAH
PANDANGAN A
PANDANGAN B
PANDANGAN C
PANDANGAN D
PANDANGAN E

ARCHITECT
ALASIM OMAR ARCHITECT
F-27-1, ROYAL PLAZA PUTATAN
KM 11.2, JALAN PUTATAN
88200, KOTA KINABALU, SABAH
E : alasim.architect@gmail.com
T : +6 088 760 752
F: +6 088 761 752

DWG INFO


Drawn by : SYAH
Checked by : Sym
Scale : As Shown
Date : JUN 2020

Drawing Number : Revision 0 1 2

DWG TITLE

Sketch	DP Sub	JPBM	Construction
Prelim	BP Sub	Contract	As-Built

200413/JBPMput/TE&F-30

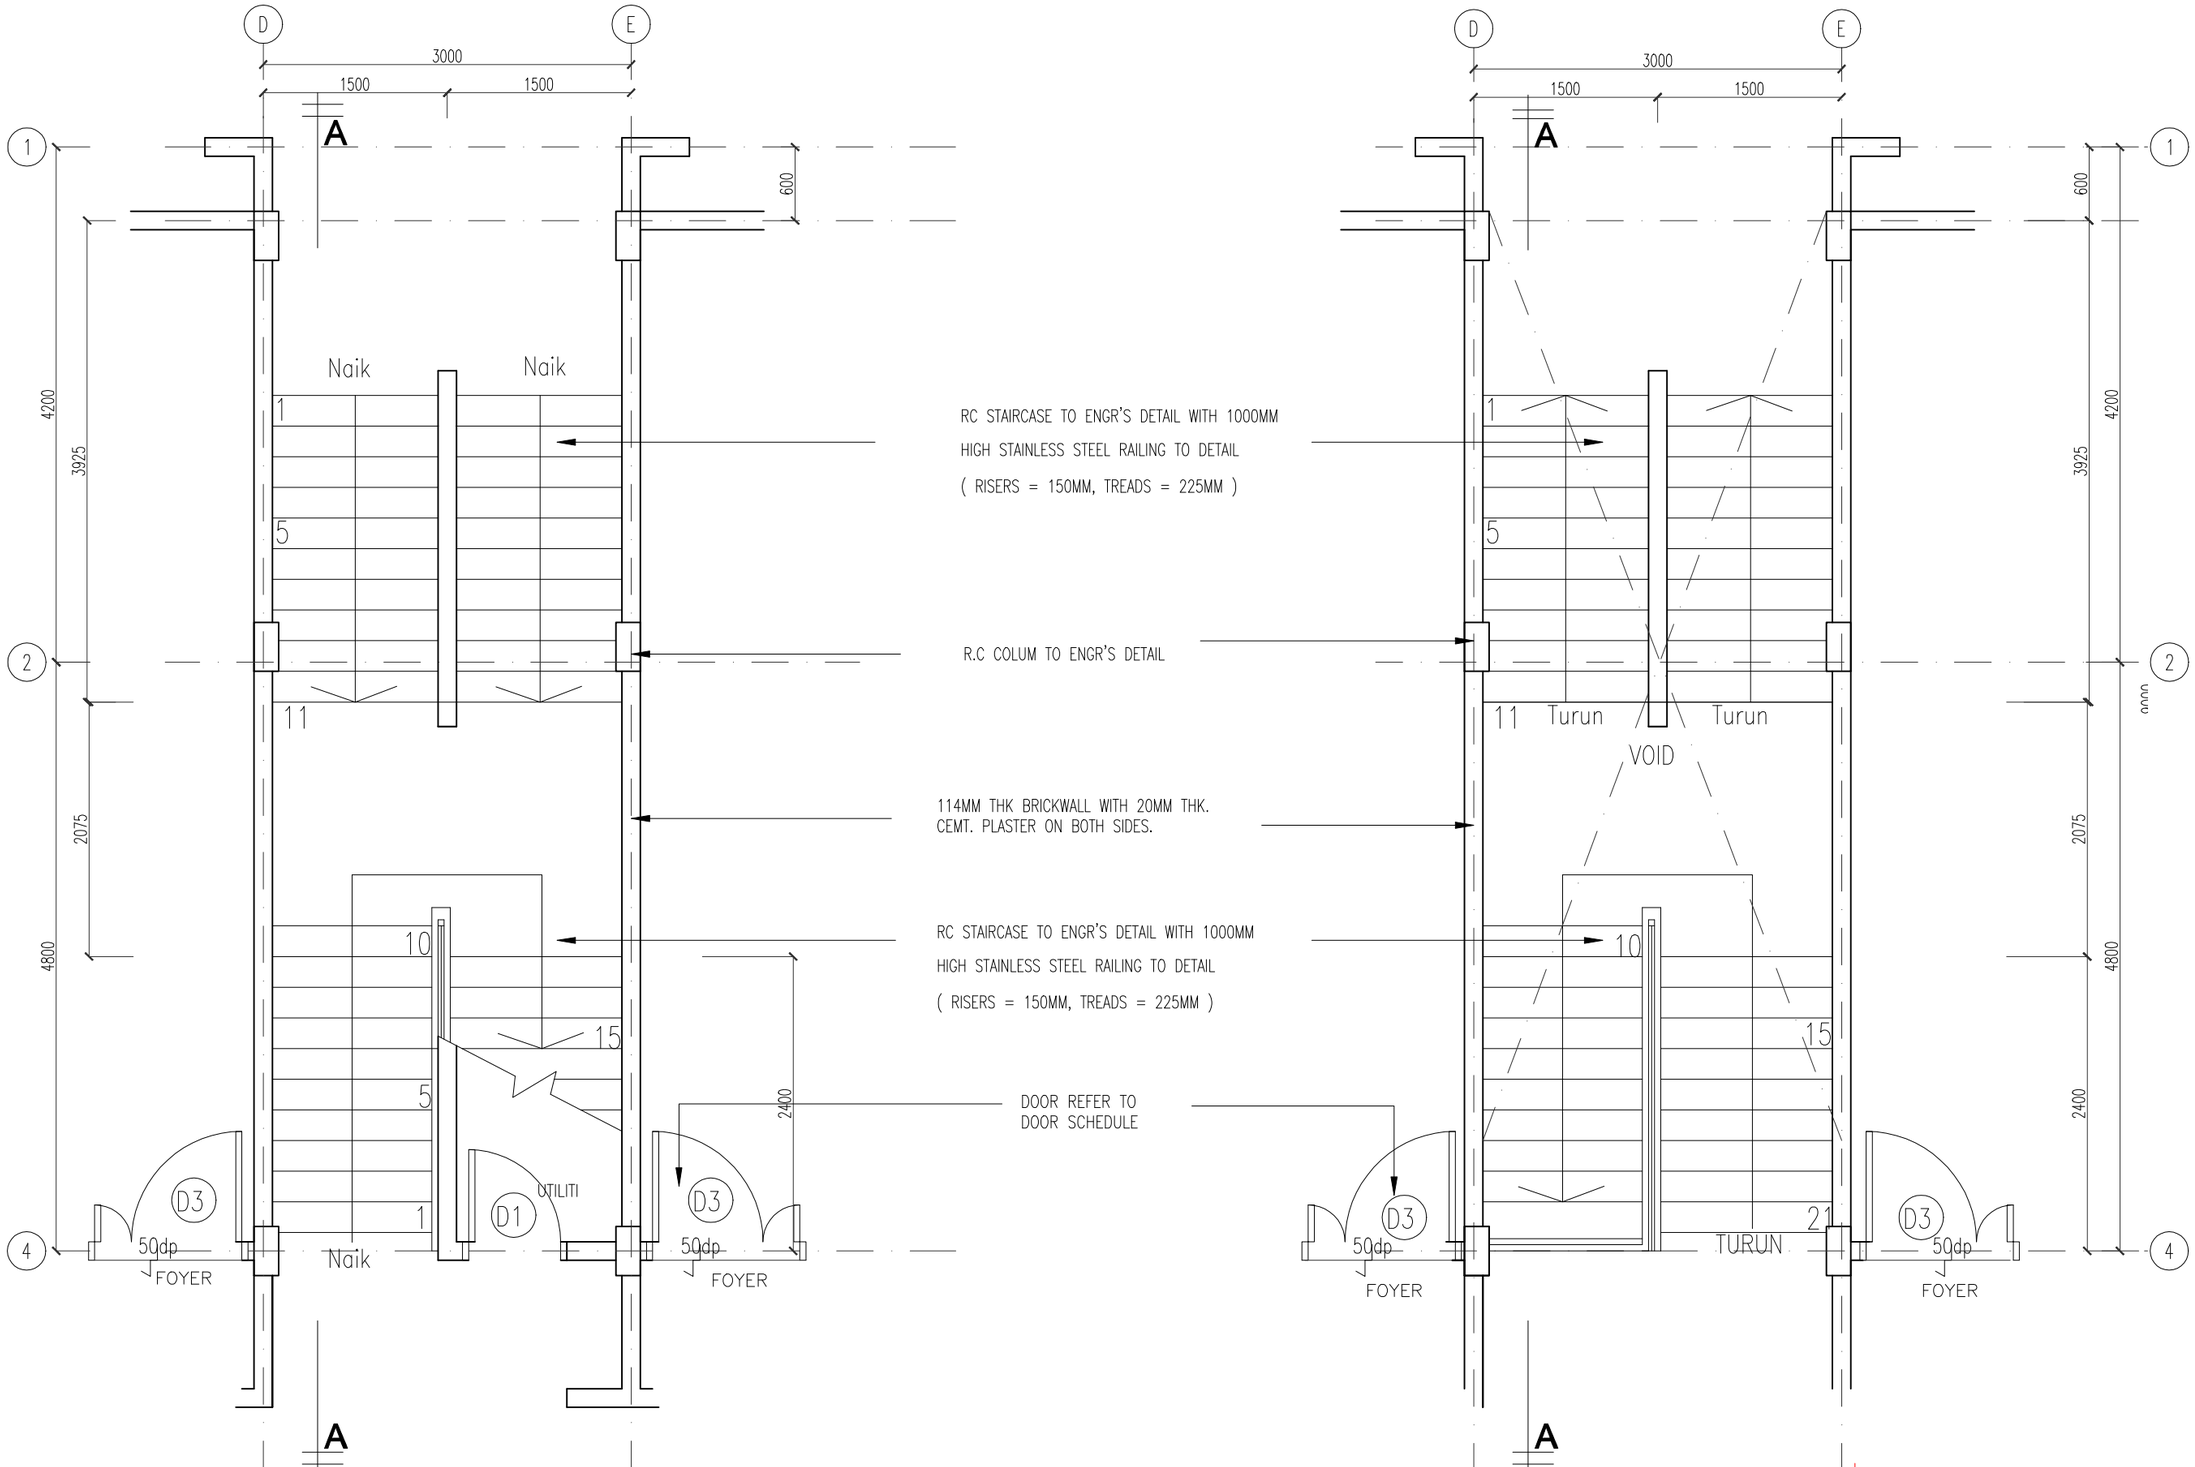

1 PELAN LANTAI BAWAH
SKALA 1:50

2 PELAN ARAS SATU
SKALA 1:50

CONSTRUCTION DRAWING

Pemaju : KEMENTERIAN PERUMAHAN DAN KERAJAAN TEMPATAN	**Pemilik :** JABATAN BOMBA DAN PENYELAMAT MALAYSIA	**Tajuk Projek:** CADANGAN PEMBINAAN PROJEK BALAI BOMBA & KUARTERS PUTATAN DI ATAS SEBAHAGIAN LOT N.T 213059771, JALAN SAILAN IMBAAN PUTATAN, DAERAH PUTATAN, SABAH

Tajuk Komponen: KUARTERS (TANGGA)

Tajuk Lukisan: PELAN LANTAI BAWAH
PELAN ARAS SATU


ARCHITECT
ALASIM OMAR ARCHITECT
F-27-1, ROYAL PLAZA PUTATAN
KM 11.2, JALAN PUTATAN
88200, KOTA KINABALU, SABAH
E : alasim.architect@gmail.com
T : +6 088 760 752
F: +6 088 761 752

DWG INFO
Drawn by : SYAH
Checked by : Sym
Scale : As Shown
Date : JUN 2020
Drawing Number : Revision 0 1 2

DWG TITLE

Sketch	DP Sub	JPBM	Construction
Prelim	BP Sub	Contract	As-Built

200413/JBPMput/T-31

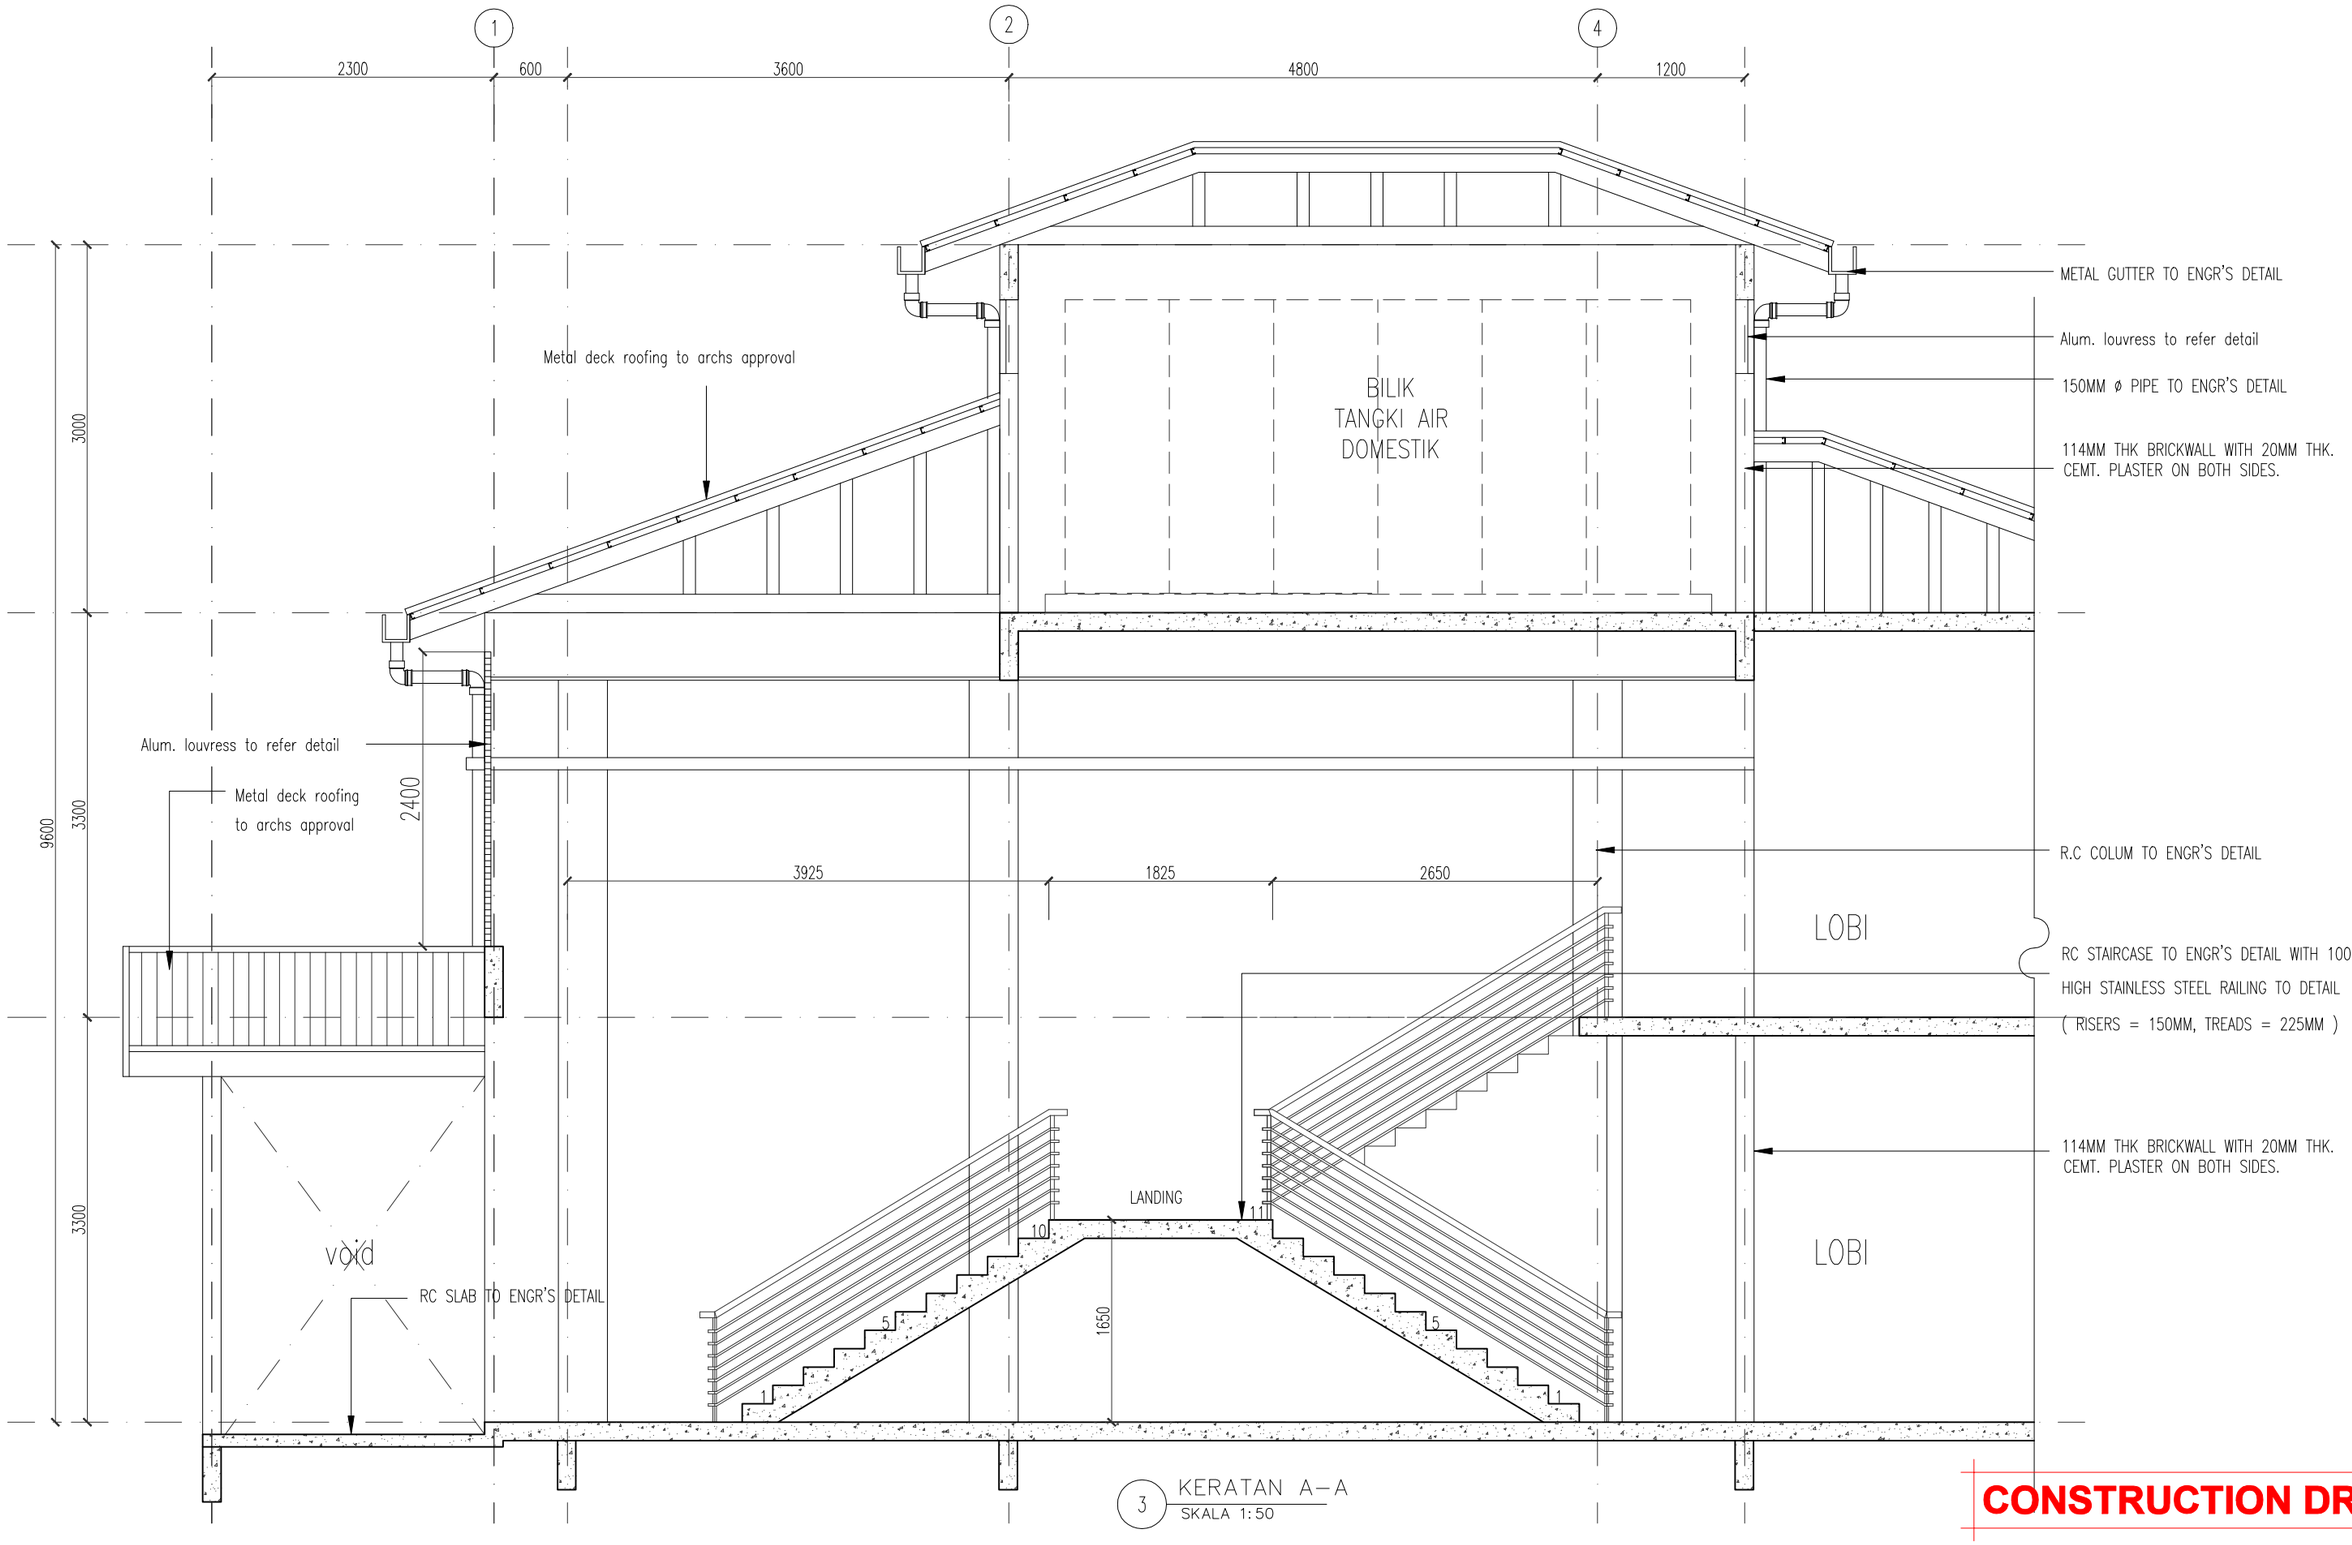

3 KERATAN A–A
SKALA 1:50

CONSTRUCTION DRAWING

Pemaju : KEMENTERIAN PERUMAHAN DAN KERAJAAN TEMPATAN	**Pemilik :** JABATAN BOMBA DAN PENYELAMAT MALAYSIA	**Tajuk Projek:** CADANGAN PEMBINAAN PROJEK BALAI BOMBA & KUARTERS PUTATAN DI ATAS SEBAHAGIAN LOT N.T 213059771, JALAN SAILAN IMBAAN PUTATAN, DAERAH PUTATAN, SABAH	**Tajuk Komponen:** KUARTERS (TANGGA) **Tajuk Lukisan:** KERATAN A–A

ARCHITECT
ALASIM OMAR ARCHITECT
F-27-1, ROYAL PLAZA PUTATAN
KM 11.2, JALAN PUTATAN
88200, KOTA KINABALU, SABAH
E : alasim.architect@gmail.com
T : +6 088 760 752
F: +6 088 761 752

DWG INFO


Drawn by	: SYAH
Checked by	: Sym
Scale	: As Shown
Date	: JUN 2020

Drawing Number : Revision 0 1 2

DWG TITLE


Sketch	DP Sub	JPBM	Construction
Prelim	BP Sub	Contract	As-Built

200413/JBPMput/T-32

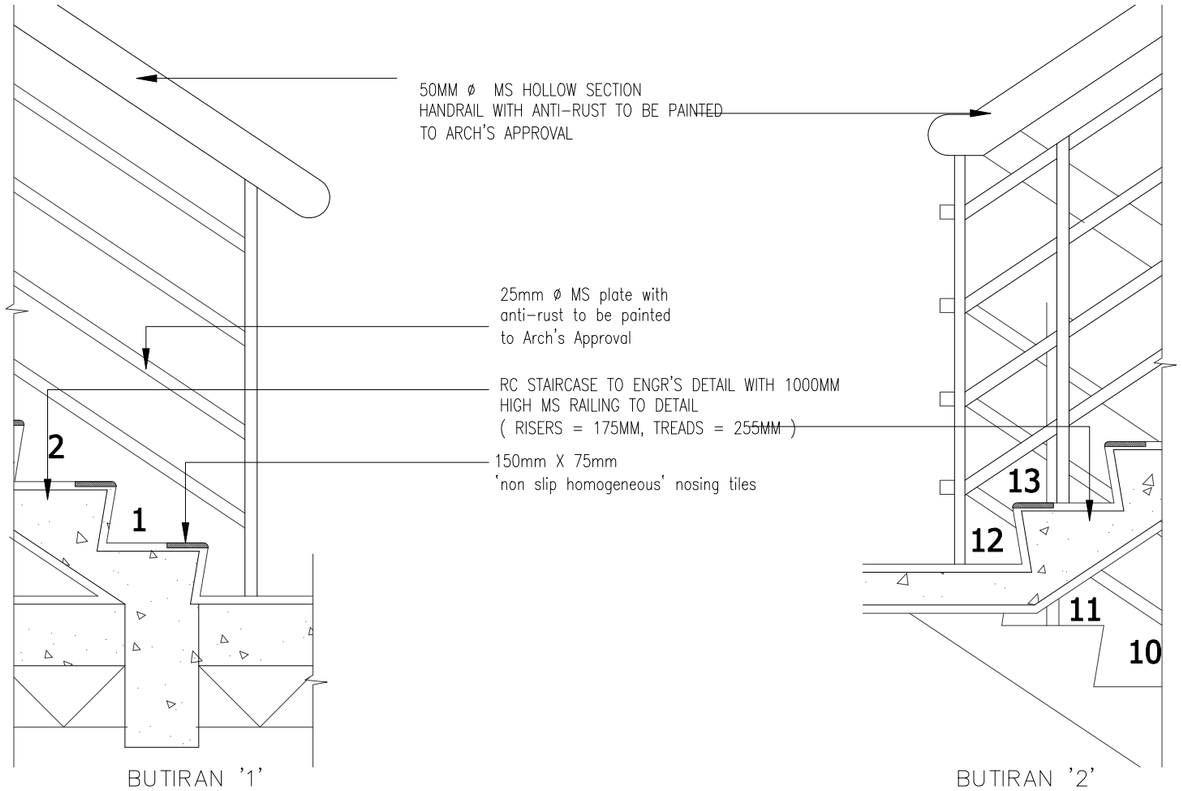


BUTIRAN '1'
SKALA 1:15


BUTIRAN '2'
SKALA 1:15

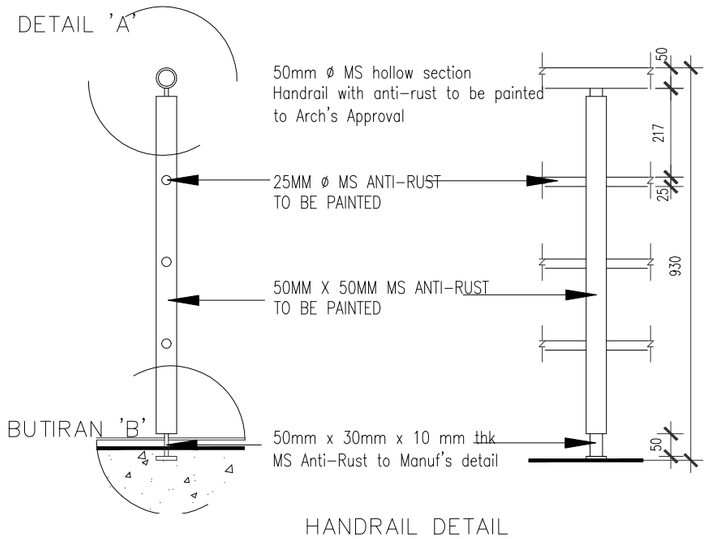


HANDRAIL DETAIL
SKALA 1:15

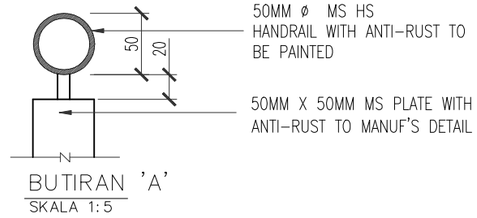

BUTIRAN 'A'
SKALA 1:5

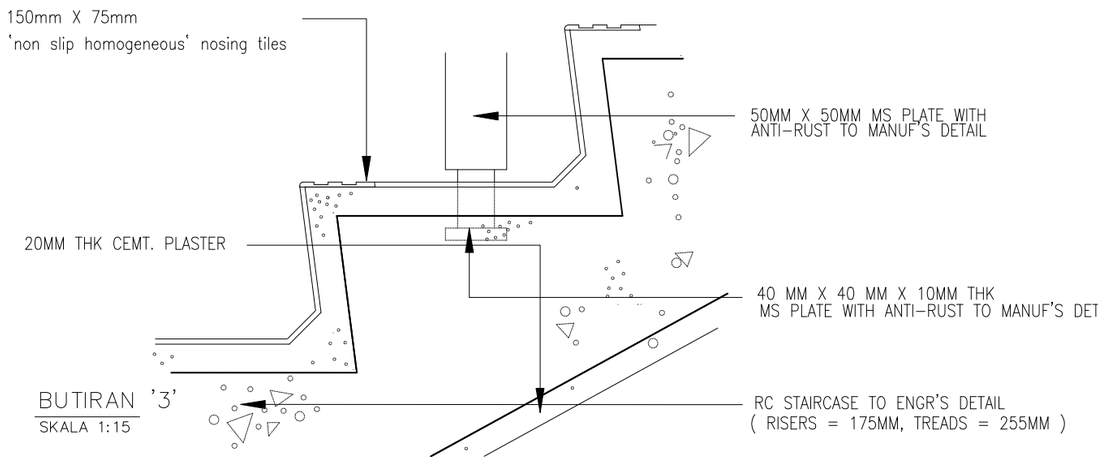

BUTIRAN '3'
SKALA 1:15

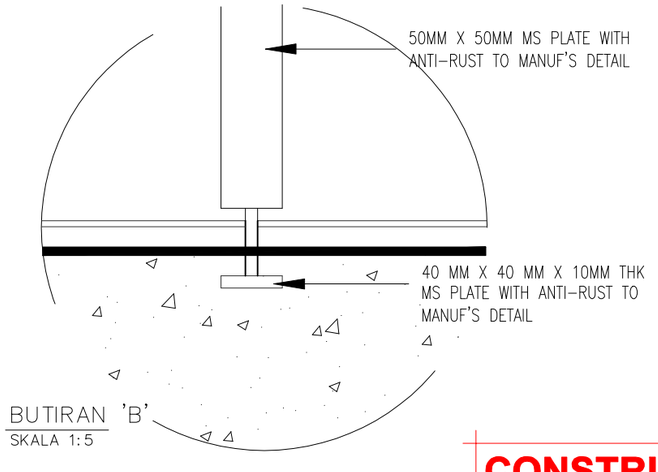

BUTIRAN 'B'
SKALA 1:5

CONSTRUCTION DRAWING

Pemaju :

KEMENTERIAN PERUMAHAN DAN KERAJAAN TEMPATAN

Pemilik :

JABATAN BOMBA DAN PENYELAMAT MALAYSIA

Tajuk Projek:

CADANGAN PEMBINAAN PROJEK BALAI BOMBA & KUARTERS PUTATAN DI ATAS SEBAHAGIAN LOT N.T 213059771, JALAN SAILAN IMBAAN PUTATAN, DAERAH PUTATAN, SABAH

Tajuk Komponen:

KUARTERS
(TANGGA)

Tajuk Lukisan:

BUTIRAN 1
BUTIRAN 2
BUTIRAN 3
HANDRAIL DETAIL
BUTIRAN A
BUTIRAN B

ARCHITECT

ALASIM OMAR ARCHITECT
F-27-1, ROYAL PLAZA PUTATAN
KM 11.2, JALAN PUTATAN
88200, KOTA KINABALU, SABAH
E : alasim.architect@gmail.com
T : +6 088 760 752
F: +6 088 761 752

DWG INFO


Drawn by	: SYAH
Checked by	: Sym
Scale	: As Shown
Date	: JUN 2020

Drawing Number : Revision 0 1 2


DWG TITLE

Sketch	DP Sub	JPBM	Construction
Prelim	BP Sub	Contract	As-Built

200413/JBPMput/T-33

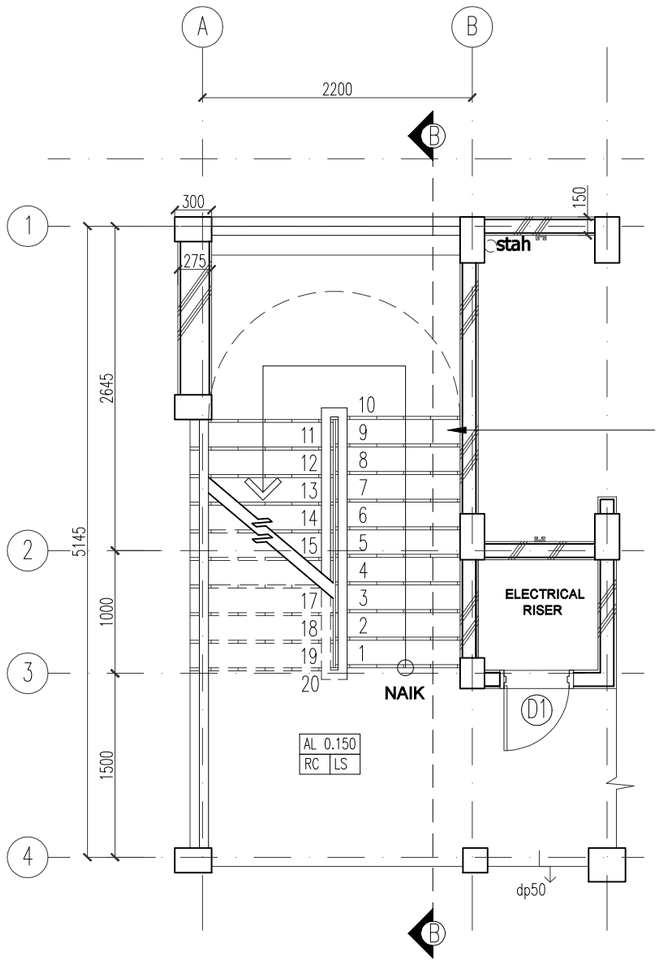


TANGGA KONK. TETULANG
ruj. butiran jurutera
tetingkat : 150mm
jejak : 250mm

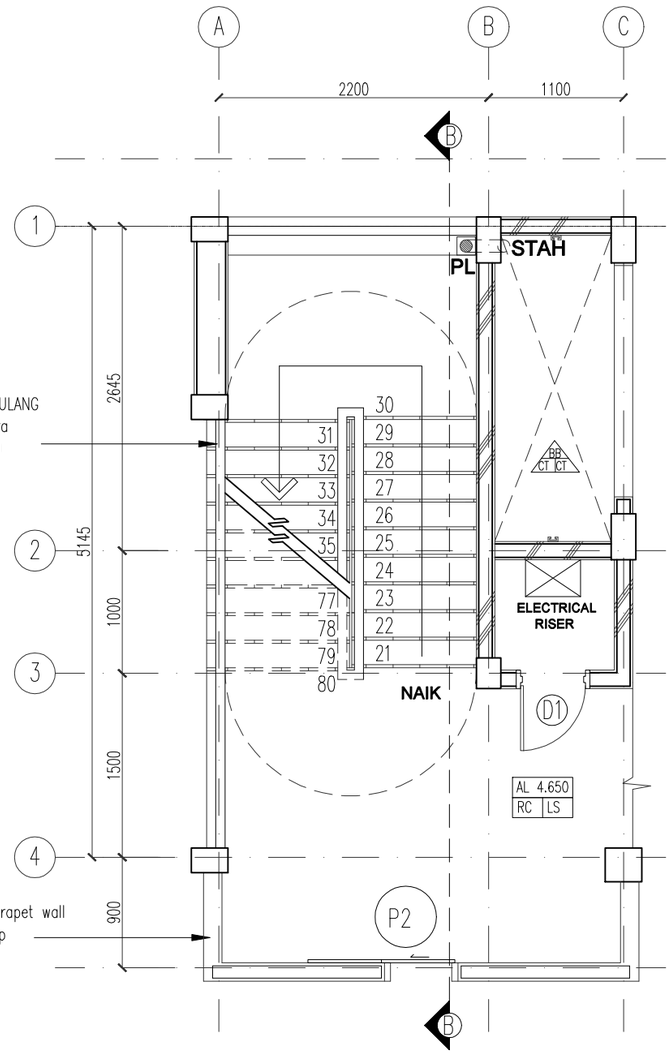

Cat ladder raised above floor level

TANGGA KONK. TETULANG
ruj. butiran jurutera
tetingkat : 150mm
jejak : 250mm

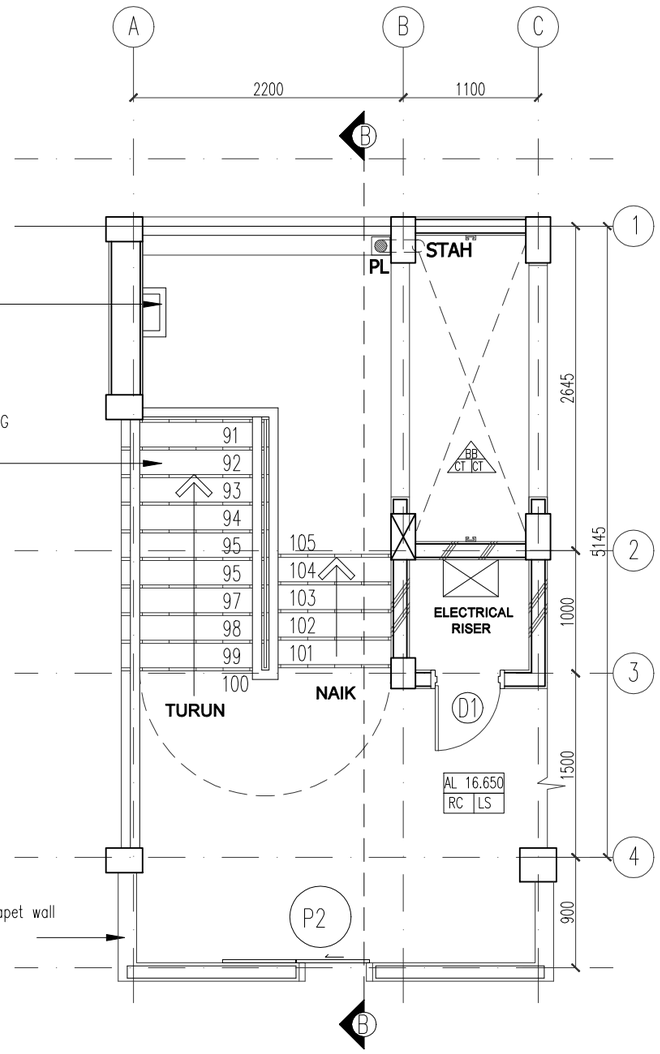

1 PELAN ARAS BAWAH
SKALA 1:50

2 PELAN ARAS SATU
SKALA 1:50

3 PELAN ARAS LIMA
SKALA 1:50

CONSTRUCTION DRAWING

Pemaju :

KEMENTERIAN PERUMAHAN DAN KERAJAAN TEMPATAN

Pemilik :

JABATAN BOMBA DAN PENYELAMAT MALAYSIA

Tajuk Projek:

CADANGAN PEMBINAAN PROJEK BALAI BOMBA & KUARTERS PUTATAN DI ATAS SEBAHAGIAN LOT N.T 213059771, JALAN SAILAN IMBAAN PUTATAN, DAERAH PUTATAN, SABAH

Tajuk Komponen:

MENARA LATIHAN
(TANGGA)

Tajuk Lukisan:

PELAN ARAS BAWAH
PELAN ARAS SATU & EMPAT
PELAN ARAS LIMA


ARCHITECT
ALASIM OMAR ARCHITECT
F-27-1, ROYAL PLAZA PUTATAN
KM 11.2, JALAN PUTATAN
88200, KOTA KINABALU, SABAH
E : alasim.architect@gmail.com
T : +6 088 760 752
F: +6 088 761 752

DWG INFO
Drawn by : SYAH
Checked by : Sym
Scale : As Shown
Date : JUN 2020
Drawing Number : Revision 0 1 2

DWG TITLE


Sketch	DP Sub	JPBM	Construction
Prelim	BP Sub	Contract	As-Built

200413/JBPMput/ML-34

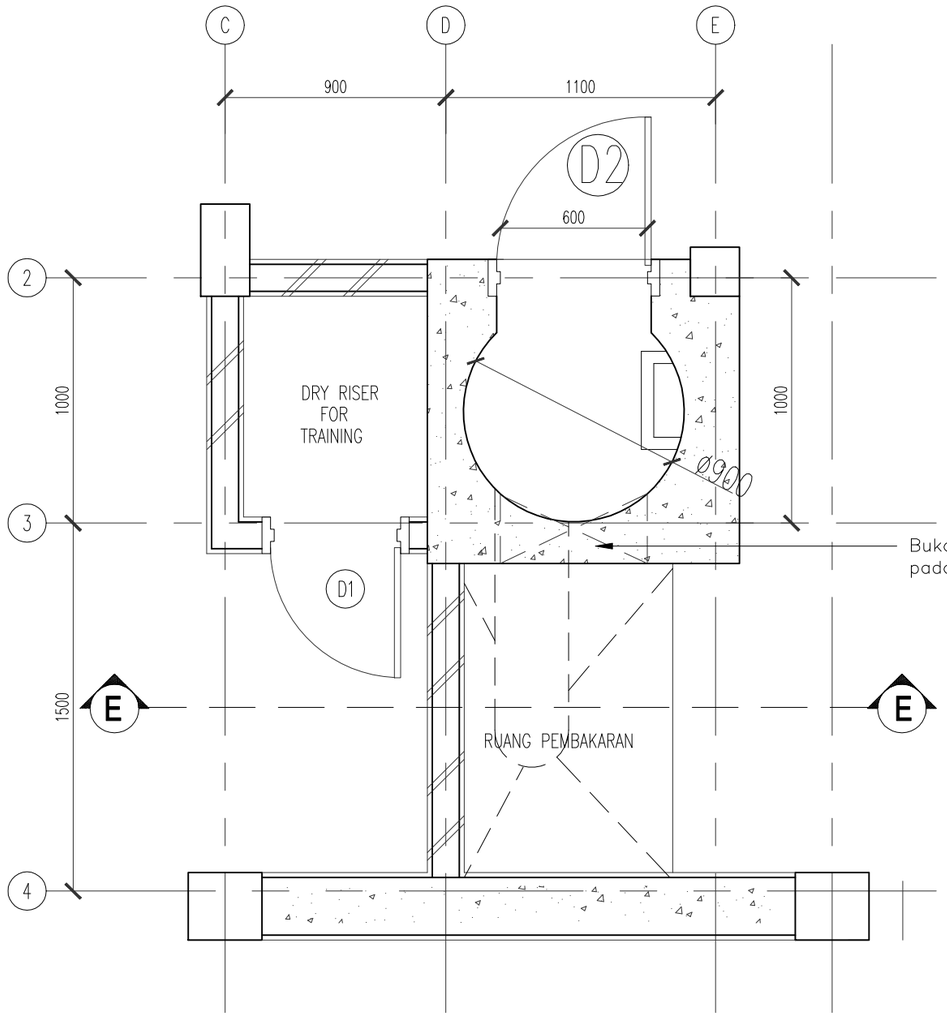

4 PELAN ARAS BAWAH

SKALA 1:25

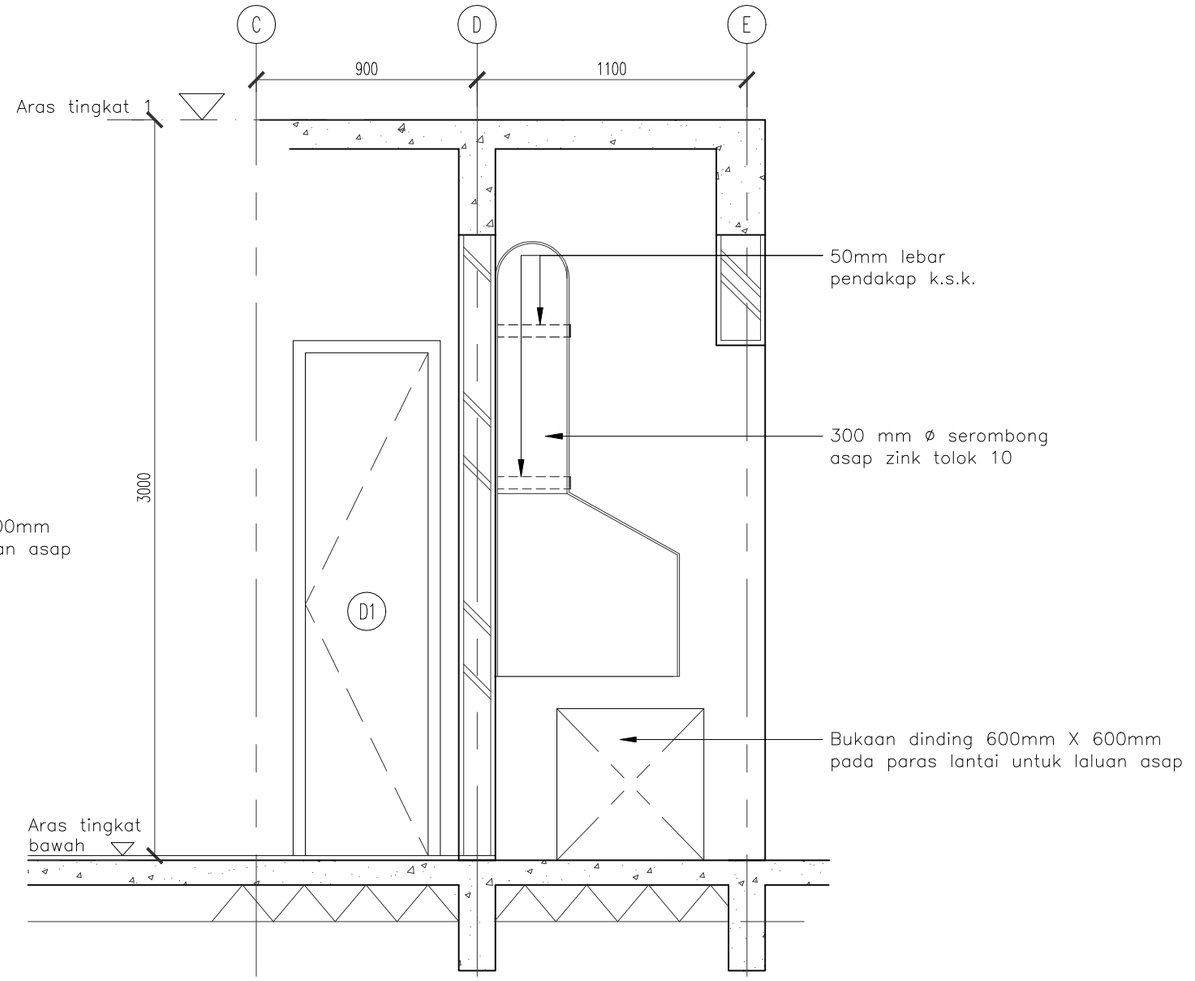

5 KERATAN E-E (RUANG PEMBAKARAN)

SKALA 1:25

CONSTRUCTION DRAWING

Pemaju : KEMENTERIAN PERUMAHAN DAN KERAJAAN TEMPATAN	Pemilik : JABATAN BOMBA DAN PENYELAMAT MALAYSIA	Tajuk Projek: CADANGAN PEMBINAAN PROJEK BALAI BOMBA & KUARTERS PUTATAN DI ATAS SEBAHAGIAN LOT N.T 213059771, JALAN SAILAN IMBAAN PUTATAN, DAERAH PUTATAN, SABAH	Tajuk Komponen: MENARA LATIHAN (RUANG PEMBAKARAN) Tajuk Lukisan: PELAN ARAS BAWAH KERATAN E-E

ARCHITECT
ALASIM OMAR ARCHITECT
F-27-1, ROYAL PLAZA PUTATAN
KM 11.2, JALAN PUTATAN
88200, KOTA KINABALU, SABAH
E : alasim.architect@gmail.com
T : +6 088 760 752
F: +6 088 761 752

DWG INFO


Drawn by : SYAH
Checked by : Sym
Scale : As Shown
Date : JUN 2020

Drawing Number : Revision 0 1 2


DWG TITLE

Sketch	DP Sub	JPBM	Construction
Prelim	BP Sub	Contract	As-Built


200413/JBPMput/ML-35

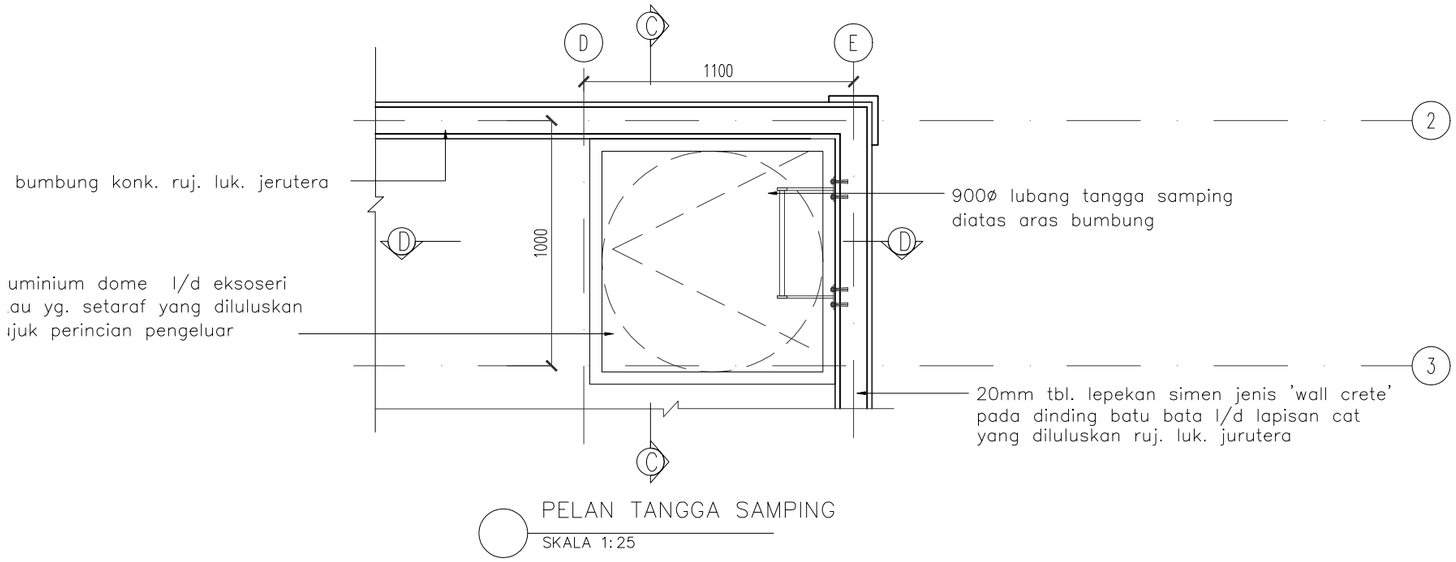


PELAN TANGGA SAMPING
SKALA 1:25

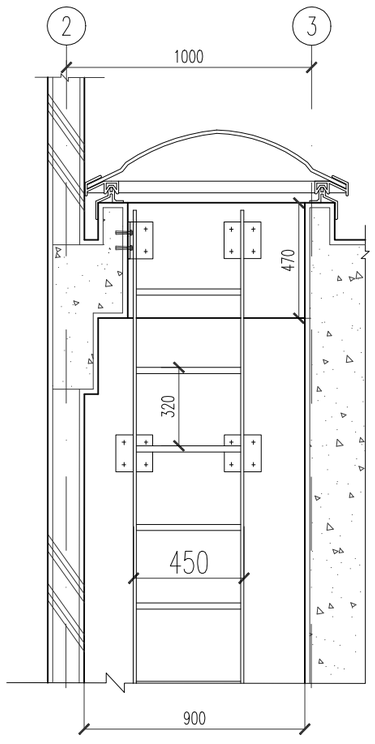

KERATN C–C
SKALA 1:25

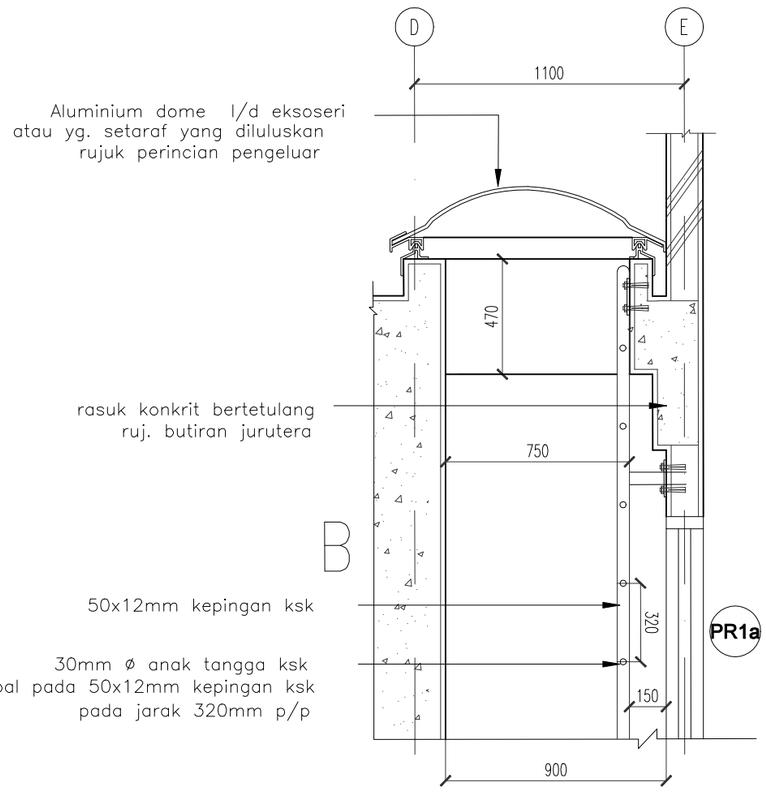

KERATN D–D
SKALA 1:25

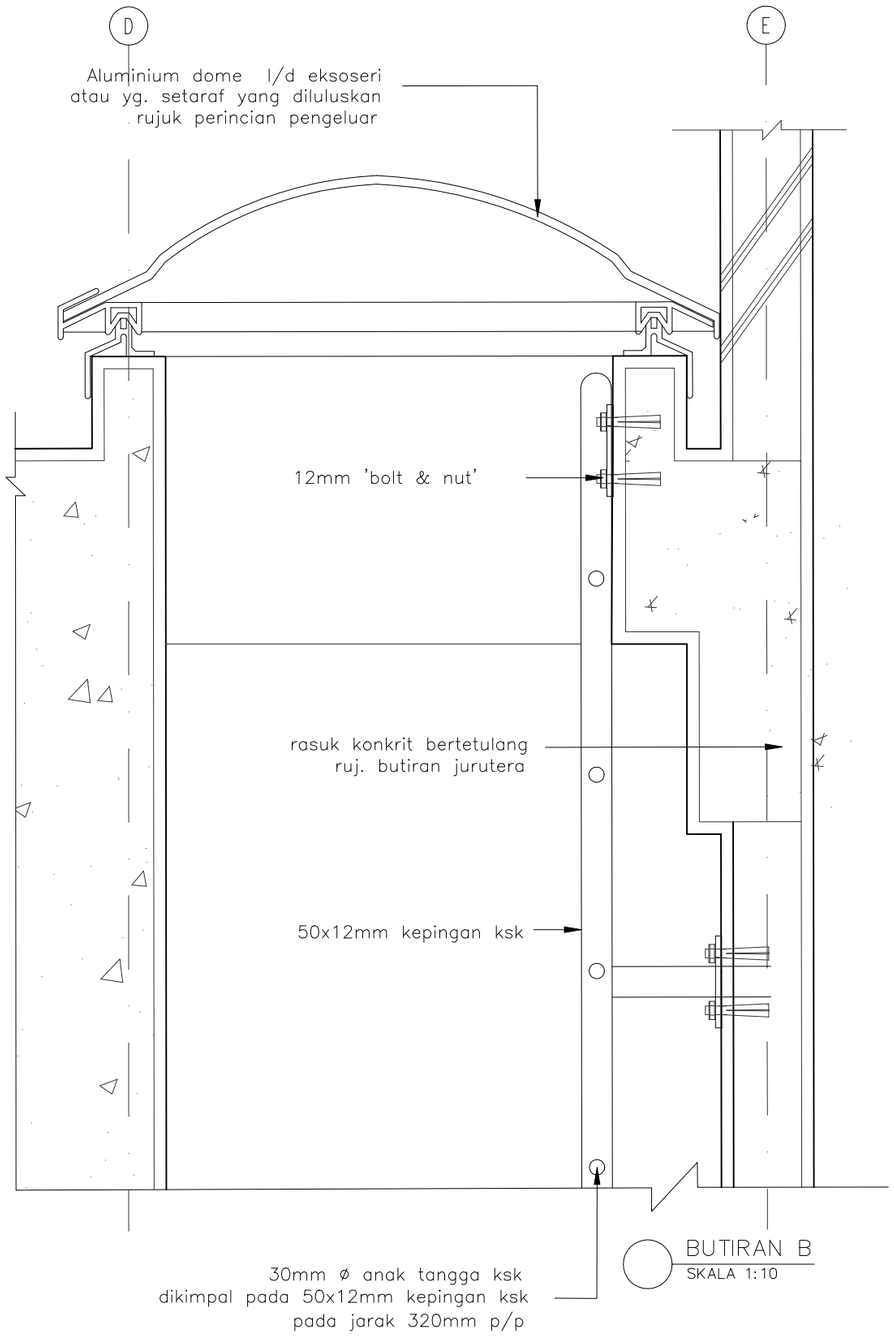

BUTIRAN B
SKALA 1:10

CONSTRUCTION DRAWING

Pemaju :

KEMENTERIAN PERUMAHAN DAN KERAJAAN TEMPATAN

Pemilik :

JABATAN BOMBA DAN PENYELAMAT MALAYSIA

Tajuk Projek:

CADANGAN PEMBINAAN PROJEK BALAI BOMBA & KUARTERS PUTATAN DI ATAS SEBAHAGIAN LOT N.T 213059771, JALAN SAILAN IMBAAN PUTATAN, DAERAH PUTATAN, SABAH

Tajuk Komponen:

MENARA LATIHAN
(TANGGA SAMPING)

Tajuk Lukisan:

PELAN TANGGA SAMPING
KERATAN C–C
KERATAN D–D
BUTIRAN B

ARCHITECT
ALASIM OMAR ARCHITECT
F–27–1, ROYAL PLAZA PUTATAN
KM 11.2, JALAN PUTATAN
88200, KOTA KINABALU, SABAH
E : alasim.architect@gmail.com
T : +6 088 760 752
F: +6 088 761 752

DWG INFO


Drawn by : SYAH
Checked by : Sym
Scale : As Shown
Date : JUN 2020


Drawing Number : Revision 0 1 2

DWG TITLE

Sketch	DP Sub	JPBM	Construction
Prelim	BP Sub	Contract	As–Built

200413/JBPMput/ML–36

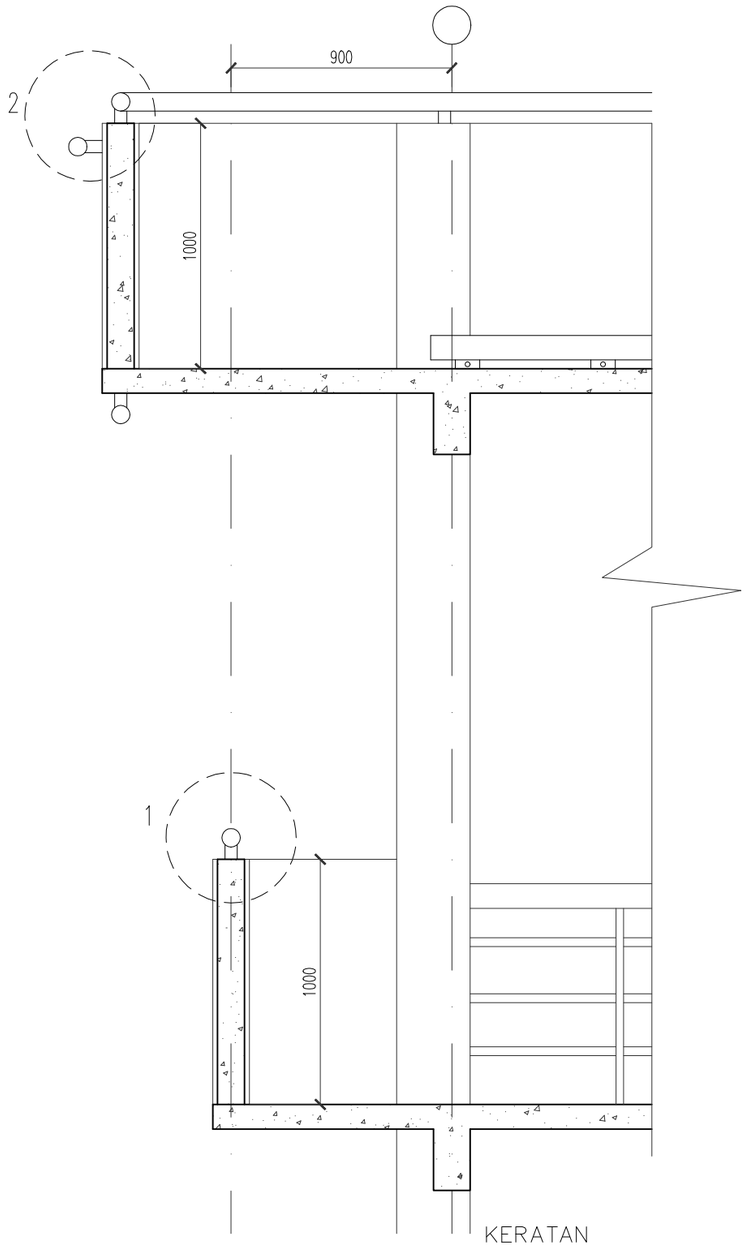

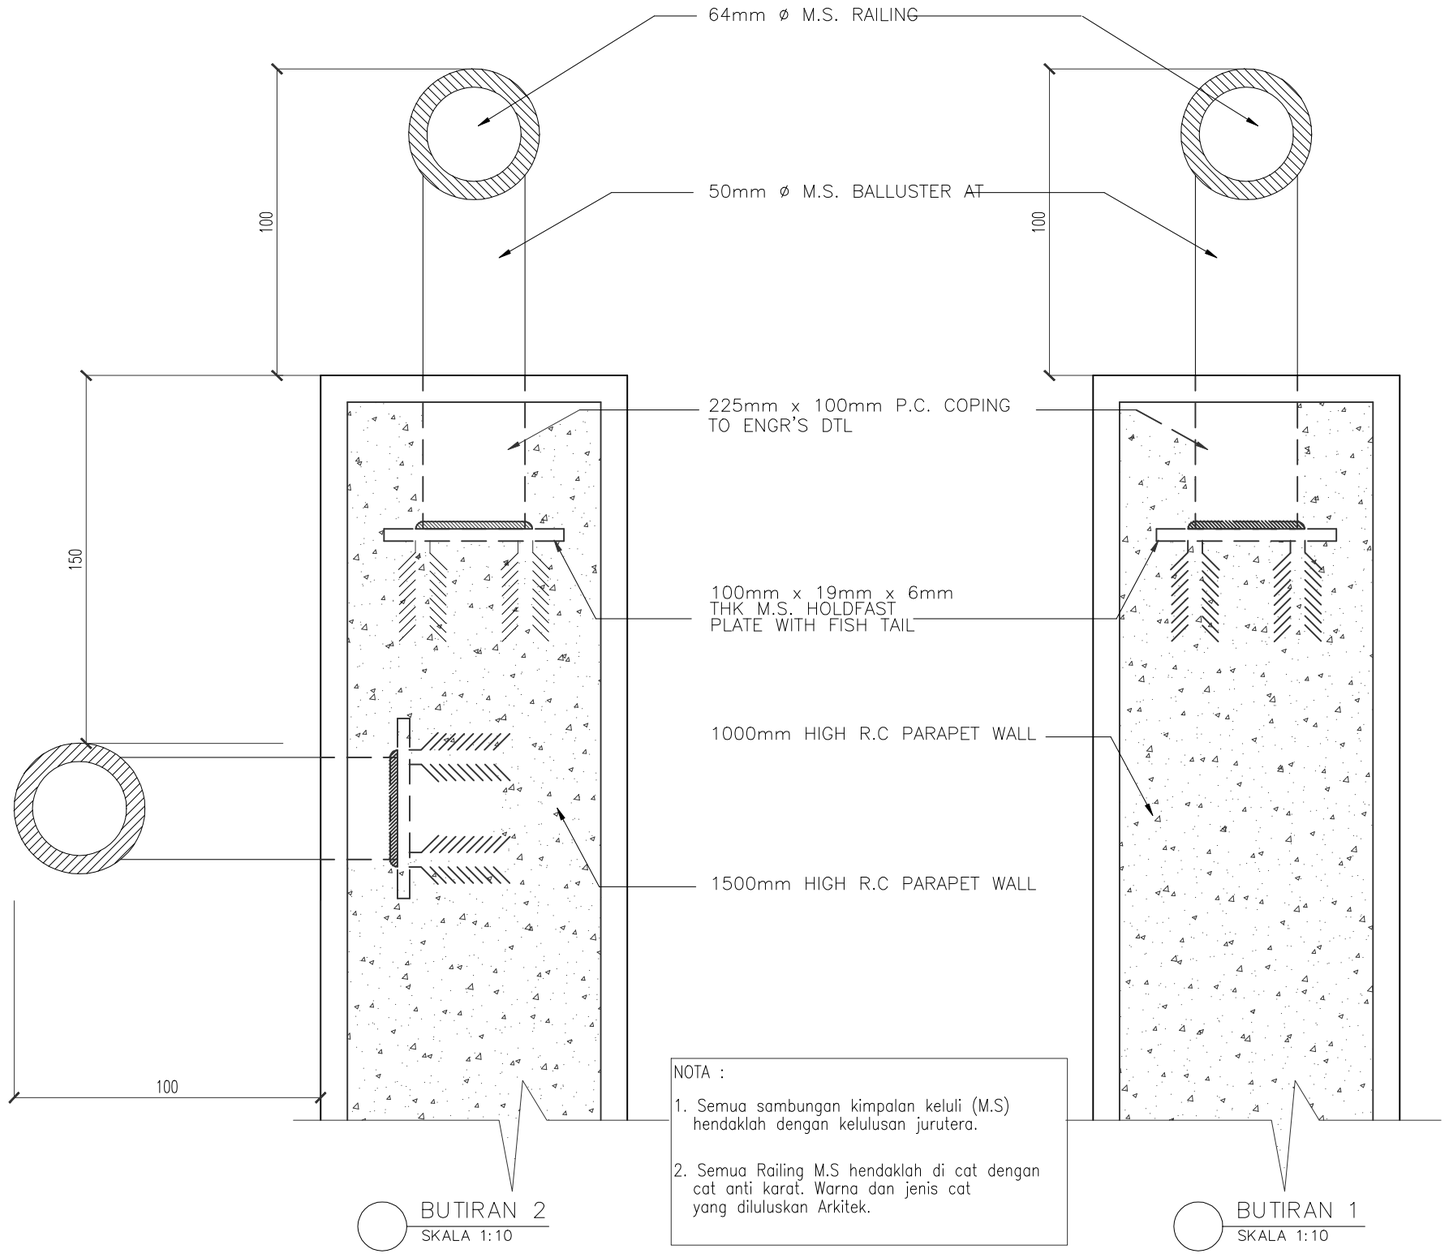

NOTA :

1. Semua sambungan kimpalan keluli (M.S) hendaklah dengan kelulusan jurutera.
2. Semua Railing M.S hendaklah di cat dengan cat anti karat. Warna dan jenis cat yang diluluskan Arkitek.

CONSTRUCTION DRAWING

Pemaju :

KEMENTERIAN PERUMAHAN DAN KERAJAAN TEMPATAN

Pemilik :

JABATAN BOMBA DAN PENYELAMAT MALAYSIA

Tajuk Projek:

CADANGAN PEMBINAAN PROJEK BALAI BOMBA & KUARTERS PUTATAN DI ATAS SEBAHAGIAN LOT N.T 213059771, JALAN SAILAN IMBAAN PUTATAN, DAERAH PUTATAN, SABAH

Tajuk Komponen:

MENARA LATIHAN
(TANGGA SAMPING)

Tajuk Lukisan:

KERATAN
BUTIRAN 1
BUTIRAN 2

ARCHITECT

ALASIM OMAR ARCHITECT
F-27-1, ROYAL PLAZA PUTATAN
KM 11.2, JALAN PUTATAN
88200, KOTA KINABALU, SABAH
E : alasim.architect@gmail.com
T : +6 088 760 752
F: +6 088 761 752

DWG INFO


Drawn by : SYAH
Checked by : Sym
Scale : As Shown
Date : JUN 2020

Drawing Number : Revision 0 1 2

DWG TITLE


Sketch	DP Sub	JPBM	Construction
Prelim	BP Sub	Contract	As-Built

200413/JBPMput/ML-37

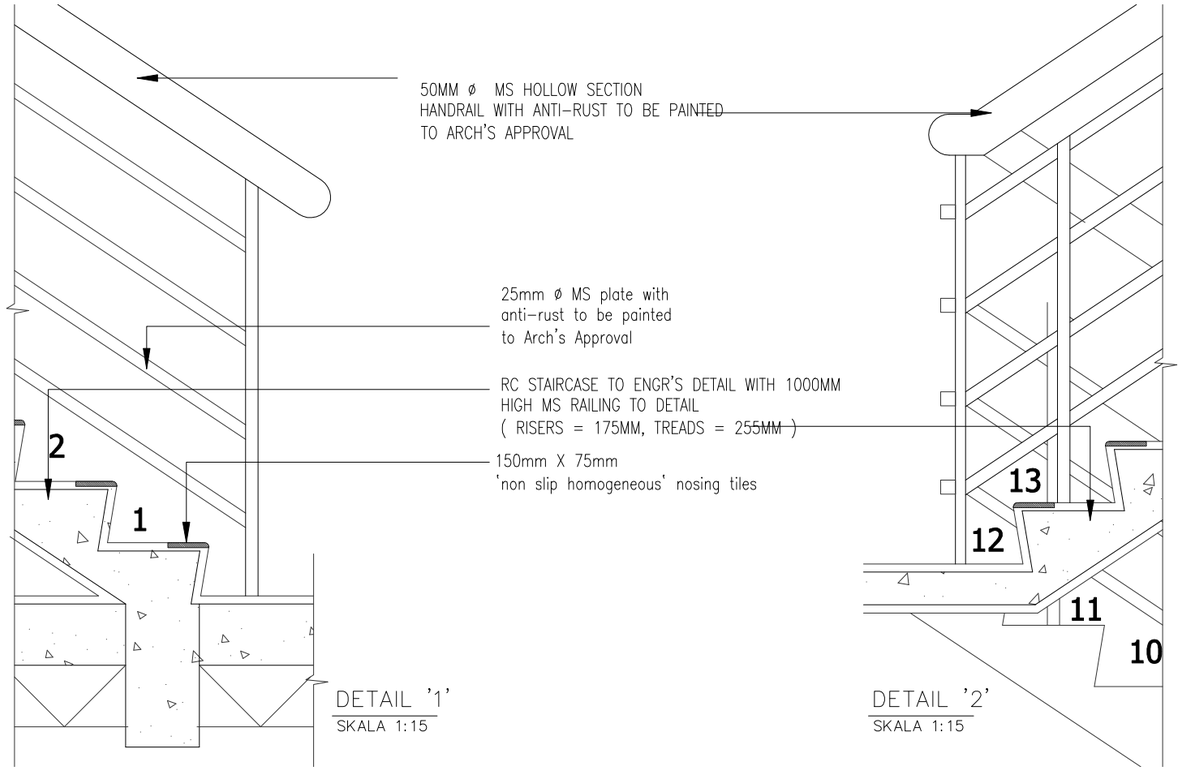



DETAIL '1'
SKALA 1:15

DETAIL '2'
SKALA 1:15

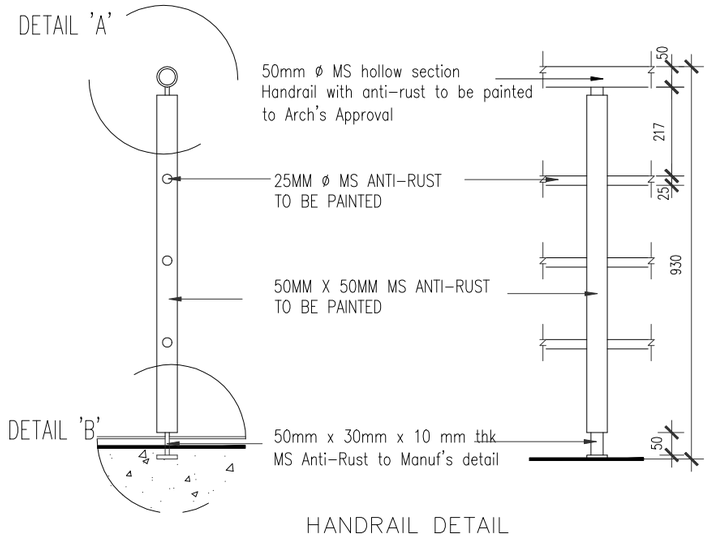


HANDRAIL DETAIL
SKALA 1:15

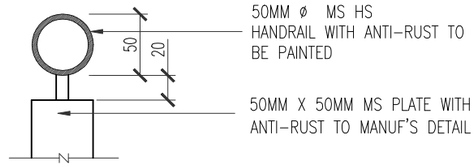

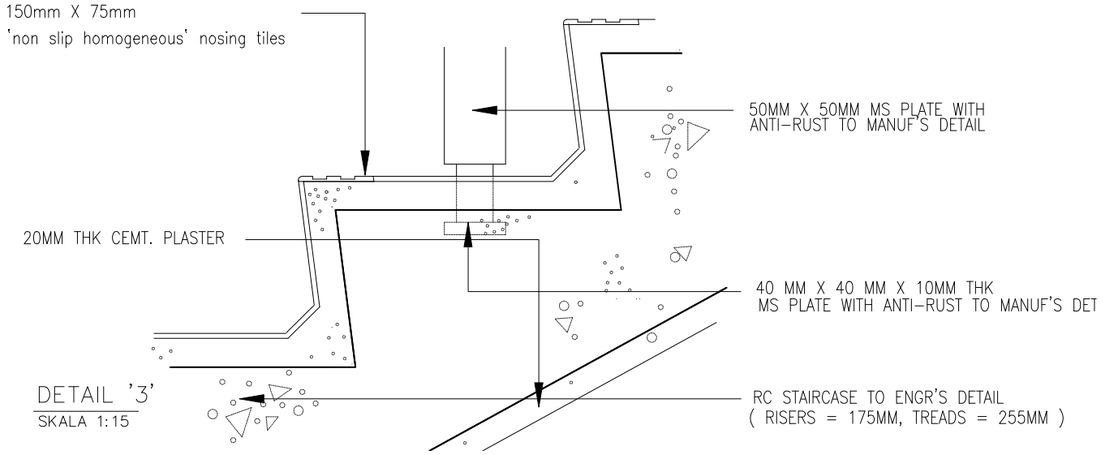

DETAIL '3'
SKALA 1:15

DETAIL 'A'
SKALA 1:5

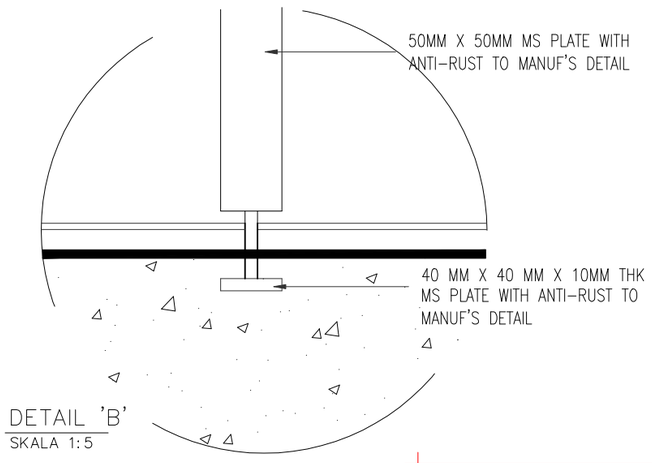

DETAIL 'B'
SKALA 1:5

CONSTRUCTION DRAWING

Pemaju :

KEMENTERIAN PERUMAHAN DAN KERAJAAN TEMPATAN

Pemilik :

JABATAN BOMBA DAN PENYELAMAT MALAYSIA

Tajuk Projek:

CADANGAN PEMBINAAN PROJEK BALAI BOMBA & KUARTERS PUTATAN DI ATAS SEBAHAGIAN LOT N.T 213059771, JALAN SAILAN IMBAAN PUTATAN, DAERAH PUTATAN, SABAH

Tajuk Komponen:

MENARA LATIHAN
(TANGGA SAMPING)

Tajuk Lukisan:

BUTIRAN 1
BUTIRAN 2
BUTIRAN 3
HANDRAIL DETAIL
BUTIRAN A
BUTIRAN B

ARCHITECT

ALASIM OMAR ARCHITECT
F-27-1, ROYAL PLAZA PUTATAN
KM 11.2, JALAN PUTATAN
88200, KOTA KINABALU, SABAH
E : alasim.architect@gmail.com
T : +6 088 760 752
F: +6 088 761 752

DWG INFO


Drawn by	: SYAH
Checked by	: Sym
Scale	: As Shown
Date	: JUN 2020

Drawing Number : Revision 0 1 2


DWG TITLE

Sketch	DP Sub	JPBM	Construction
Prelim	BP Sub	Contract	As-Built

200413/JBPMput/ML-38

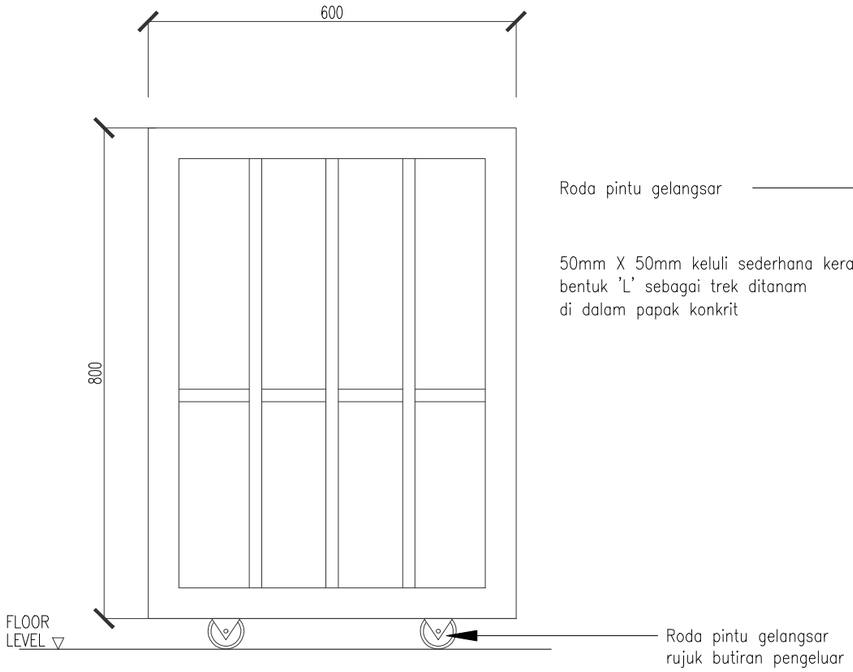

BUTIRAN PINTU P2
SKALA 1:10

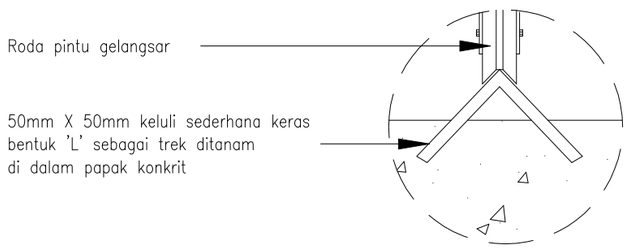

BUTIRAN A

NOTA:
1. Semua sambungan hendaklah di kimpal

CONSTRUCTION DRAWING

Pemaju : KEMENTERIAN PERUMAHAN DAN KERAJAAN TEMPATAN	Pemilik : JABATAN BOMBA DAN PENYELAMAT MALAYSIA	Tajuk Projek: CADANGAN PEMBINAAN PROJEK BALAI BOMBA & KUARTERS PUTATAN DI ATAS SEBAHAGIAN LOT N.T 213059771, JALAN SAILAN IMBAAN PUTATAN, DAERAH PUTATAN, SABAH	Tajuk Komponen: KUARTERS (PINTU) Tajuk Lukisan: BUTIRAN PINTU


ARCHITECT
ALASIM OMAR ARCHITECT
F-27-1, ROYAL PLAZA PUTATAN
KM 11.2, JALAN PUTATAN
88200, KOTA KINABALU, SABAH
E : alasim.architect@gmail.com
T : +6 088 760 752
F: +6 088 761 752

DWG INFO
Drawn by : SYAH
Checked by : Sym
Scale : As Shown
Date : JUN 2020
Drawing Number : Revision 0 1 2


DWG TITLE

Sketch	DP Sub	JPBM	Construction
Prelim	BP Sub	Contract	As-Built

200413/JBPMput/ML-39

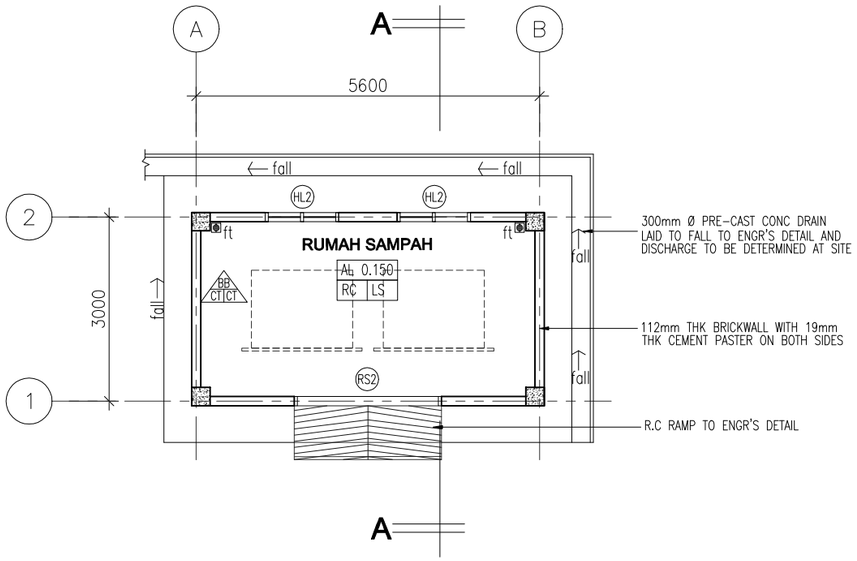


1 PELAN LANTAI
SKALA 1:100

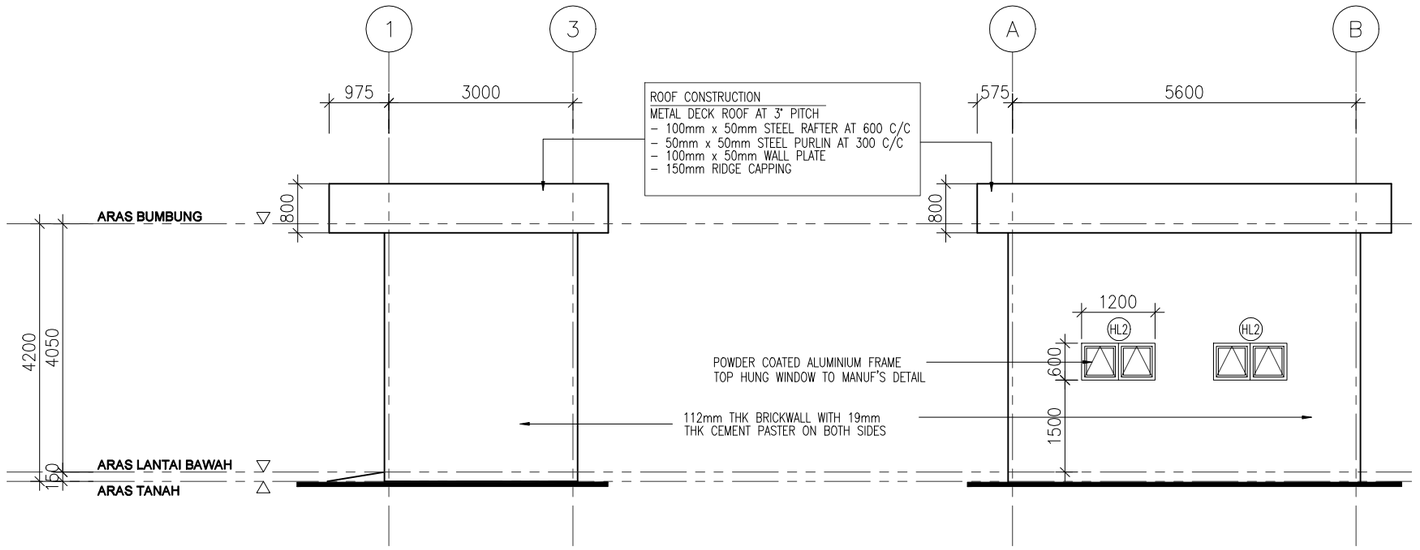


5 PANDANGAN SISI
SKALA 1:100

6 PANDANGAN BELAKANG
SKALA 1:100

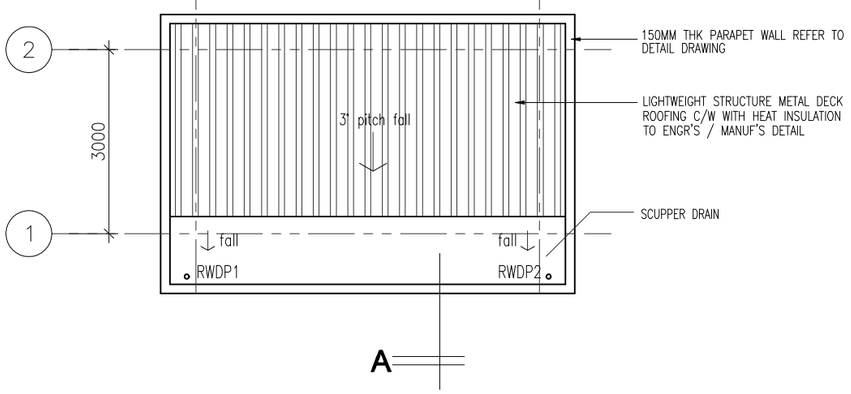

2 PELAN BUMBUNG
SKALA 1:100

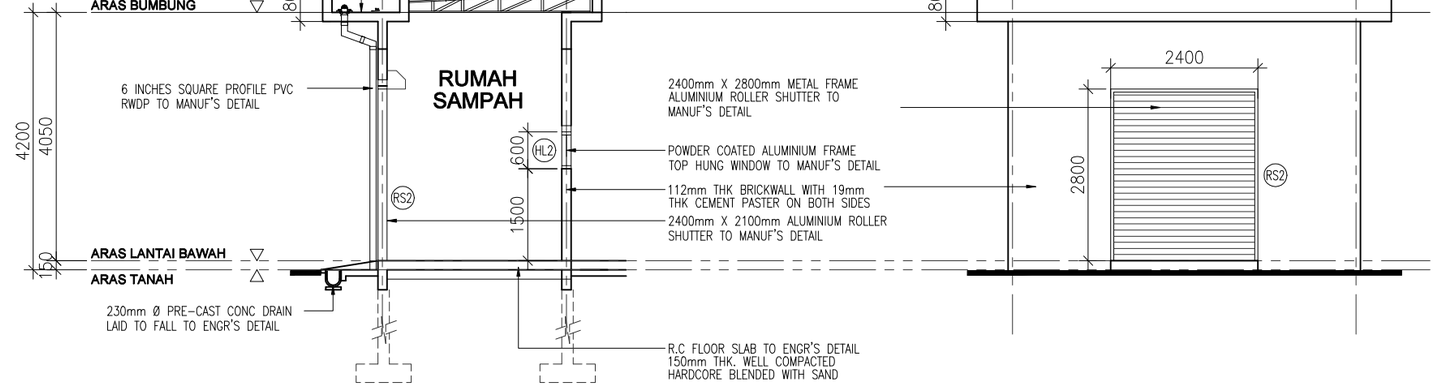

3 KERATAN A–A
SKALA 1:100

4 PANDANGAN HADAPAN
SKALA 1:100

CONSTRUCTION DRAWING

Pemaju :

KEMENTERIAN PERUMAHAN DAN KERAJAAN TEMPATAN

Pemilik :

JABATAN BOMBA DAN PENYELAMAT MALAYSIA

Tajuk Projek:

CADANGAN PEMBINAAN PROJEK BALAI BOMBA & KUARTERS PUTATAN DI ATAS SEBAHAGIAN LOT N.T 213059771, JALAN SAILAN IMBAAN PUTATAN, DAERAH PUTATAN, SABAH

Tajuk Komponen:

RUMAH SAMPAH

Tajuk Lukisan:

PELAN LANTAI
PELAN BUMBUNG
KERATAN A–A
PANDANGAN HADAPAN
PANDANGAN SISI
PANDANGAN BELAKANG

ARCHITECT

ALASIM OMAR ARCHITECT
F–27–1, ROYAL PLAZA PUTATAN
KM 11.2, JALAN PUTATAN
88200, KOTA KINABALU, SABAH
E : alasim.architect@gmail.com
T : +6 088 760 752
F: +6 088 761 752

DWG INFO


Drawn by : SYAH
Checked by : Sym
Scale : As Shown
Date : JUN 2020

Drawing Number : Revision 0 1 2


DWG TITLE

Sketch	DP Sub	JPBM	Construction
Prelim	BP Sub	Contract	As–Built


200413/JBPMput/RS–40

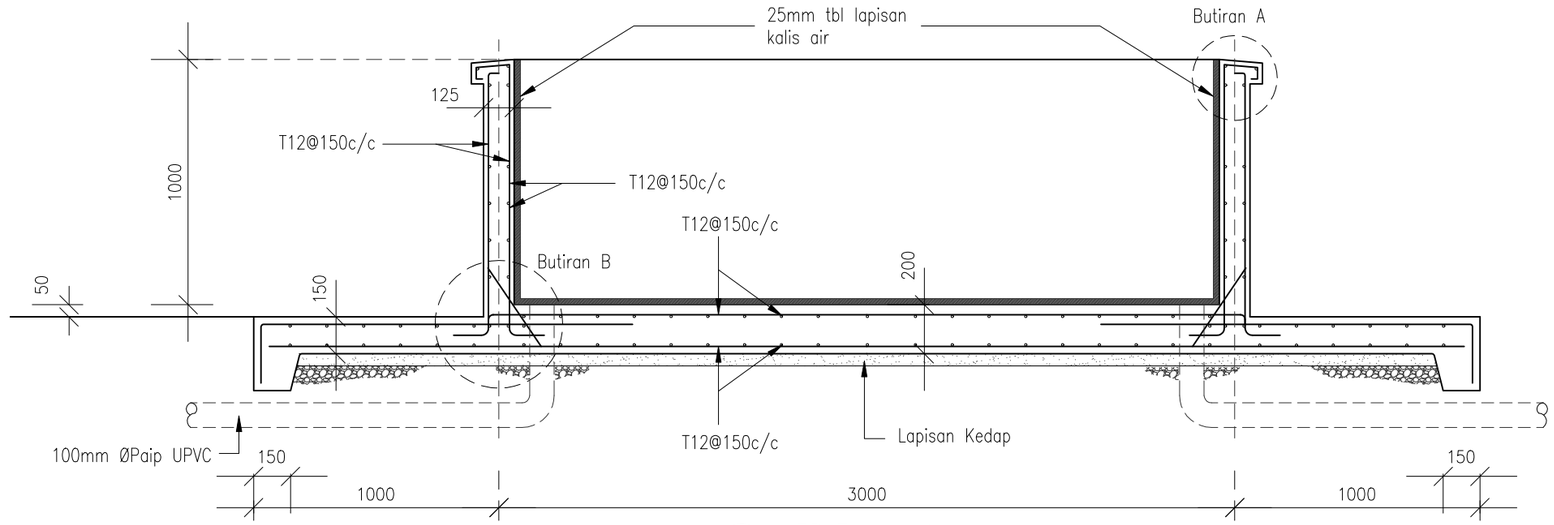


2 KERATAN X–X
SKALA 1:25

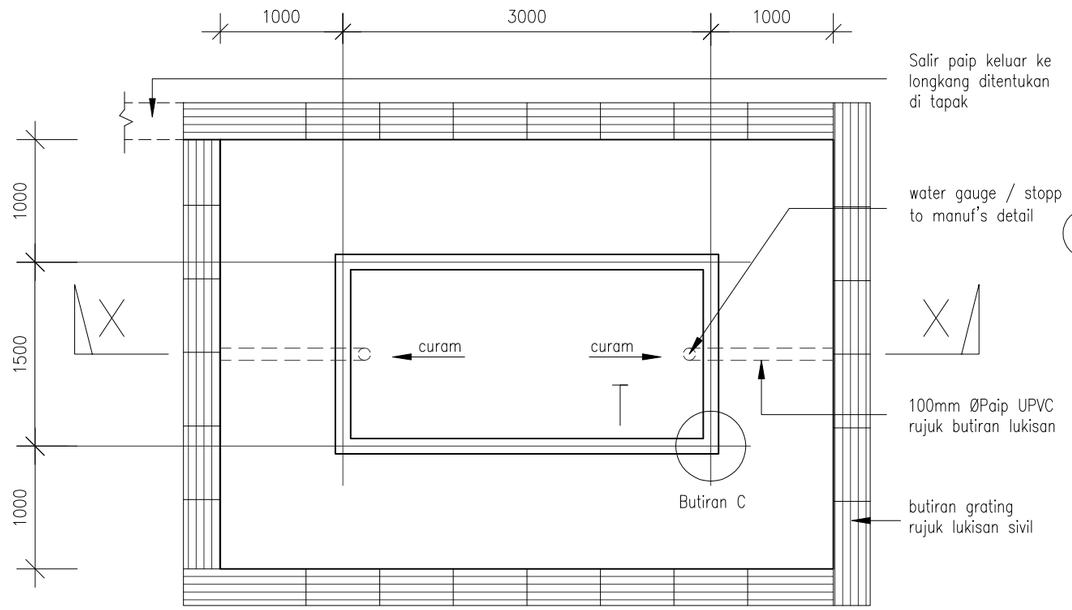


1 PELAN LANTAI
SKALA 1:50

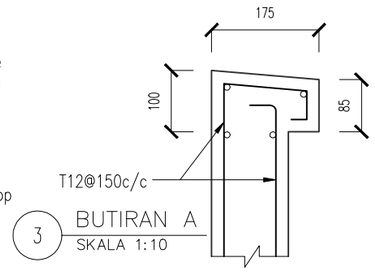

3 BUTIRAN A
SKALA 1:10

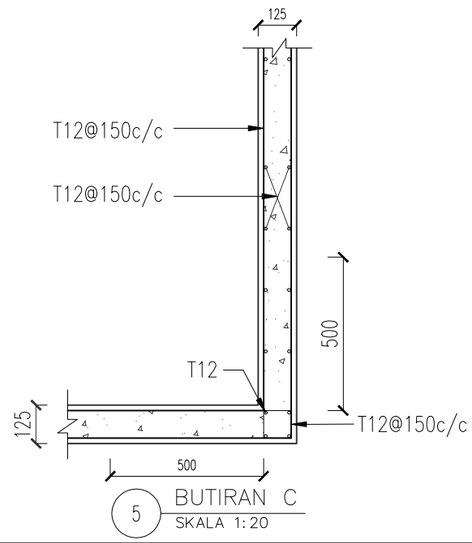

5 BUTIRAN C
SKALA 1:20

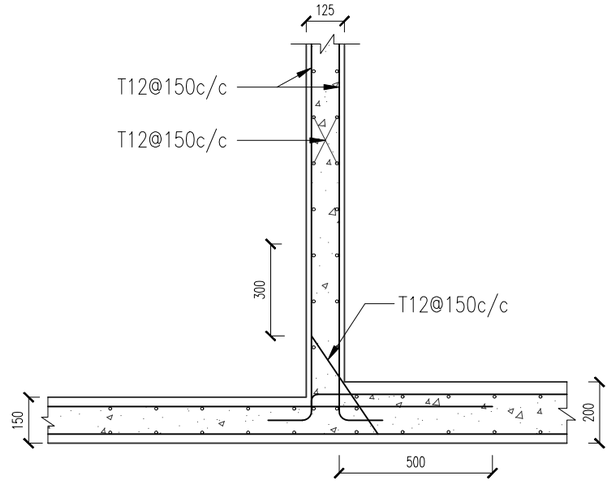

4 BUTIRAN B
SKALA 1:20

CONSTRUCTION DRAWING

Pemaju : KEMENTERIAN PERUMAHAN DAN KERAJAAN TEMPATAN	**Pemilik :** JABATAN BOMBA DAN PENYELAMAT MALAYSIA	**Tajuk Projek:** CADANGAN PEMBINAAN PROJEK BALAI BOMBA & KUARTERS PUTATAN DI ATAS SEBAHAGIAN LOT N.T 213059771, JALAN SAILAN IMBAAN PUTATAN, DAERAH PUTATAN, SABAH	**Tajuk Komponen:** KOLAH AIR **Tajuk Lukisan:** PELAN LANTAI KERATAN X–X BUTIRAN B BUTIRAN C


ARCHITECT
ALASIM OMAR ARCHITECT
F–27–1, ROYAL PLAZA PUTATAN
KM 11.2, JALAN PUTATAN
88200, KOTA KINABALU, SABAH
E : alasim.architect@gmail.com
T : +6 088 760 752
F: +6 088 761 752

DWG INFO
Drawn by : SYAH
Checked by : Sym
Scale : As Shown
Date : JUN 2020
Drawing Number : Revision 0 1 2


DWG TITLE

Sketch	DP Sub	JPBM	Construction
Prelim	BP Sub	Contract	As–Built

200413/JBPMput/KA–41

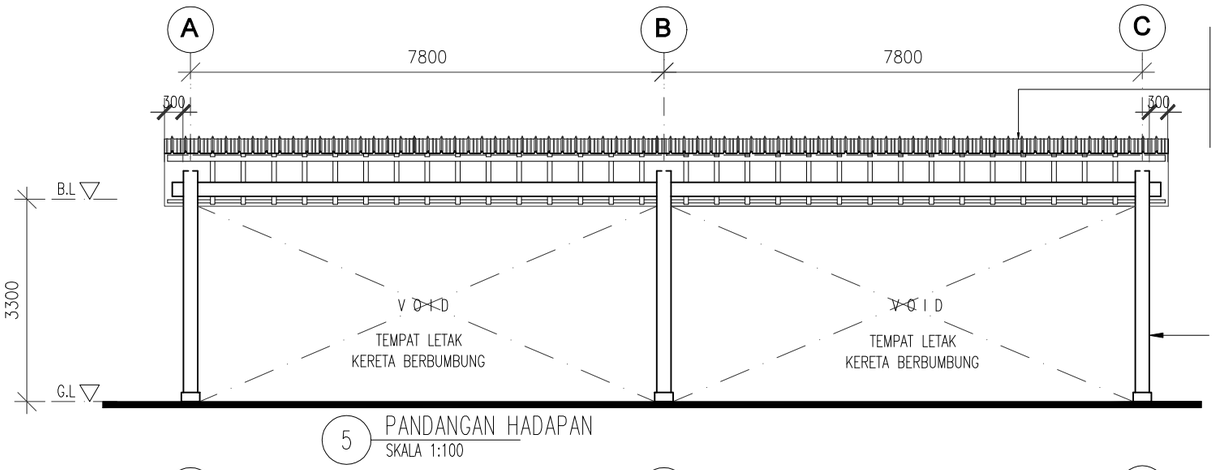


5 PANDANGAN HADAPAN
SKALA 1:100

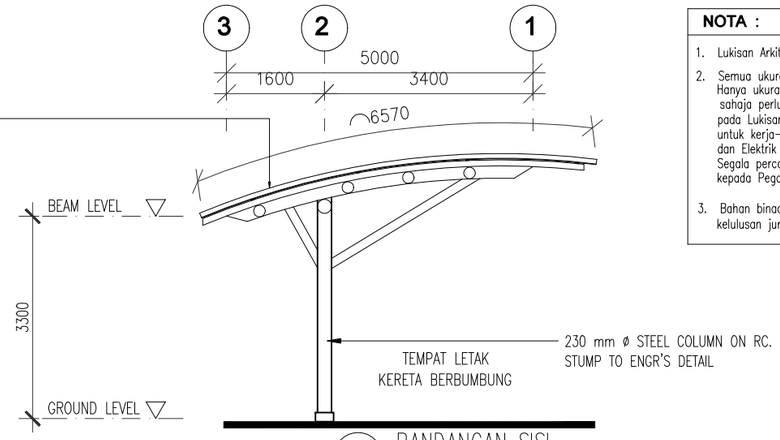


6 PANDANGAN SISI
SKALA 1:100

NOTA :


1. Lukisan Arkitek adalah hakcipta terpelihara.
2. Semua ukuran mesti disemak diatas tapak binaan. Hanya ukuran yang dicatatkan sahaja perlu digunakan. sahaja perlu digunakan. Kontraktor hendaklah merujuk pada Lukisan Kerja Luar Bangunan dan Struktur untuk kerja–kerja Sivil & Struktur dan Lukisan Mekanikal dan Elektrik untuk kerja–kerja Mekanikal & Elektrik. Segala percanggahan tapak bina hendaklah dilaporkan kepada Pegawai Penguasa.
3. Bahan binaan dinding rujuk butiran dan kelulusan jurutera.

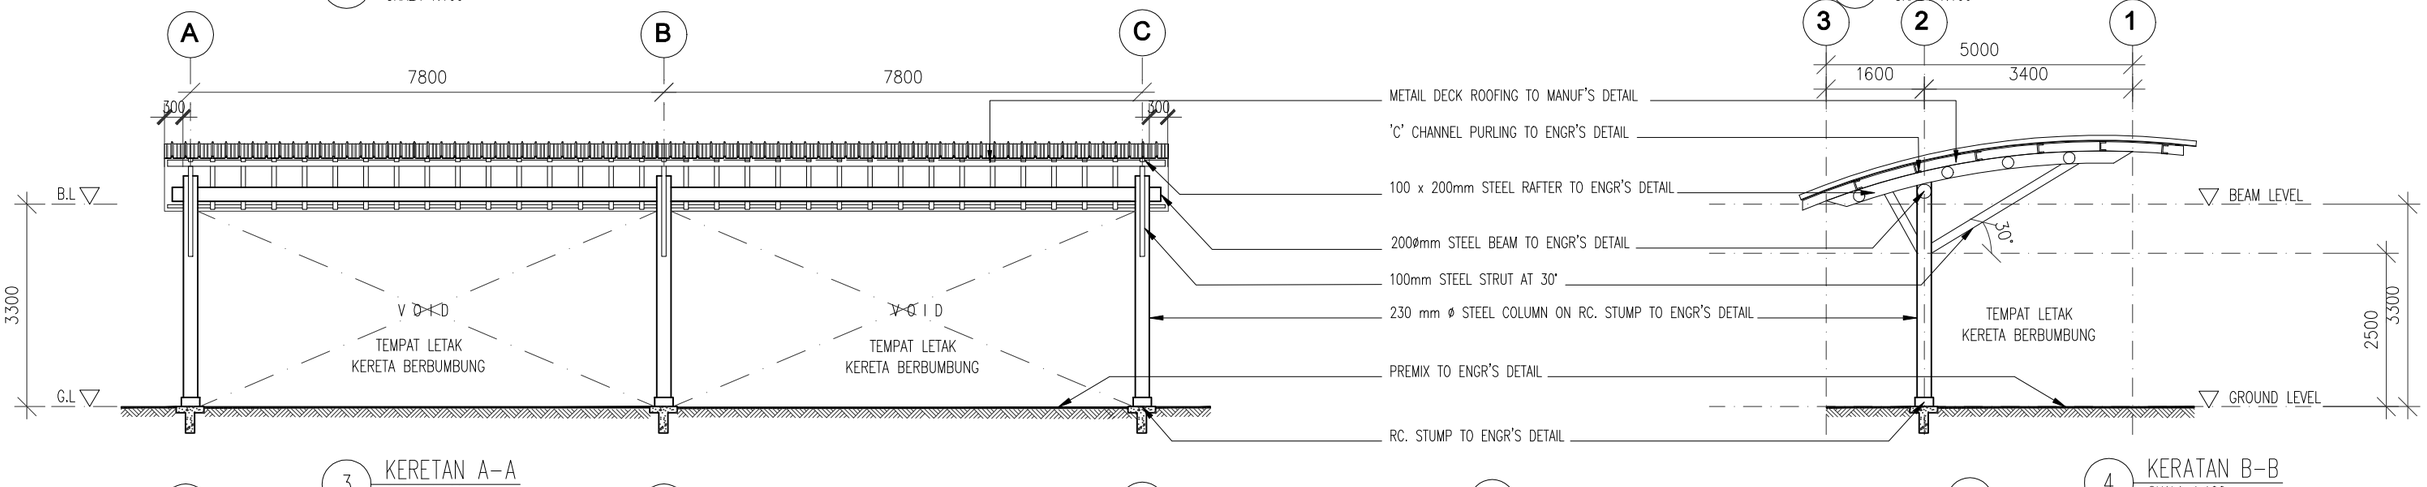

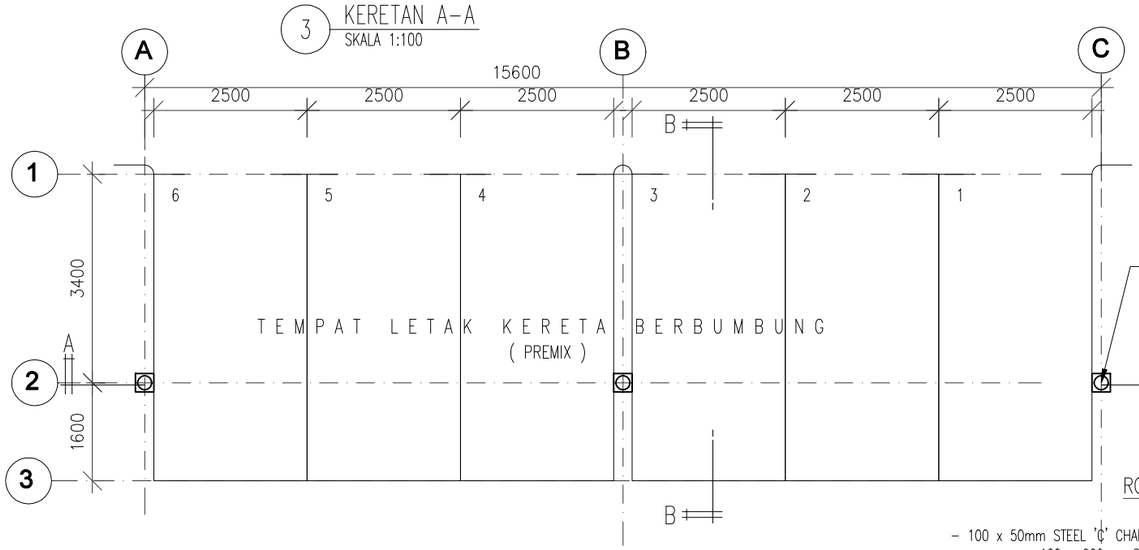

3 KERETAN A–A
SKALA 1:100

1 PELAN LANTAI (TEMPAT LETAK KERETA)
SKALA 1:100

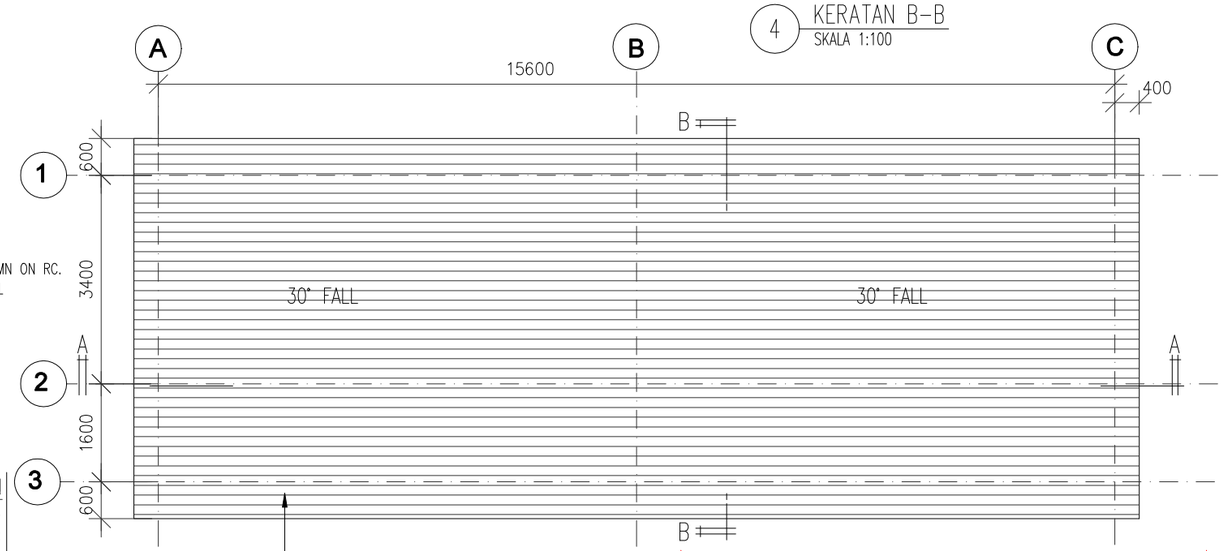

4 KERATAN B–B
SKALA 1:100

2 PELAN BUMBUNG
SKALA 1:100

CONSTRUCTION DRAWING

Pemaju :

KEMENTERIAN PERUMAHAN DAN KERAJAAN TEMPATAN

Pemilik :

JABATAN BOMBA DAN PENYELAMAT MALAYSIA

Tajuk Projek:

CADANGAN PEMBINAAN PROJEK BALAI BOMBA & KUARTERS PUTATAN DI ATAS SEBAHAGIAN LOT N.T 213059771, JALAN SAILAN IMBAAN PUTATAN, DAERAH PUTATAN, SABAH

Tajuk Komponen:

TEMPAT LETAK KERETA

Tajuk Lukisan:

PELAN LANTAI
PELAN BUMBUNG
KERATAN A–A
KERATAN B–B
PANDANGAN HADAPAN
PANDANGAN SISI

ARCHITECT
ALASIM OMAR ARCHITECT
F–27–1, ROYAL PLAZA PUTATAN
KM 11.2, JALAN PUTATAN
88200, KOTA KINABALU, SABAH
E : alasim.architect@gmail.com
T : +6 088 760 752
F: +6 088 761 752

DWG INFO

Drawn by : SYAH
Checked by : Sym
Scale : As Shown
Date : JUN 2020








Drawing Number : Revision 0 1 2







DWG TITLE

Sketch	DP Sub	JPBM	Construction
Prelim	BP Sub	Contract	As–Built

200413/JBPMput/TLK–42

JADUAL PINTU

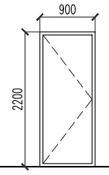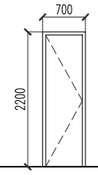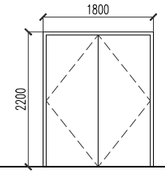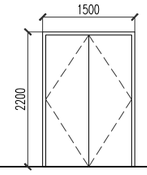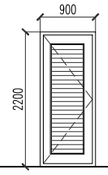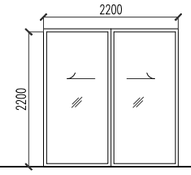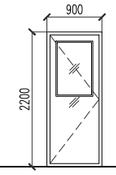TYPE		D1	D2	D3	D4	D5	SD1	D1A
								
SPECIFICATION		METAL FRAME TIMBER SOLID DOOR	METAL FRAME PLYWOOD FLUSH DOOR	METAL FRAME TIMBER SOLID DOOR	METAL FRAME TIMBER SOLID DOOR	METAL FRAME PLYWOOD FLUSH DOOR HW LOUVRESS BELOW	ALUMN FRAME GLASS SLIDING DOOR WITH FIXED GLASS PANEL.	METAL FRAME TIMBER SOLID DOOR C/W HALF GLASS PANEL
IRONMONGERY								
SIZE	HEIGHT	2200	2200	2200	2200	2200	2200	2200
	WIDTH	900	700	1800	1500	900	2200	900
LOCATION	(BLOK UTAMA)	BILIK KAWALAN, BILIK M&E, BILIK KETUA BALAI TANDAS LELAKI, BILIK SEDIA WANITA, BILIK MESS & PANTRI	TANDAS LELAKI	BILIK UTILITI PERALATAN	PEJABAT OPERASI	TANDAS OKU UTILITI	RUANG LOBI	BILIK PENYELIA
	ARAS 2 (BLOK UTAMA)	BILIK MESYUARAT/KULIAH, SURAU, BILIK UNIT PILI BOMBA BILIK PERSEDIAAN PENYELIA, BILIK BASUH, TANGKI AIR BILIK PERSEDIAAN LELAKI, BILIK GYM	TANDAS LELAKI	–	–	–	–	–
	ARAS 1-5 (MENARA LATIHAN)	MENARA LATIHAN	MENARA LATIHAN	–	–	–	–	–
FLOOR LEVELS	ARAS 1	9	1	1	1	2	1	1
	ARAS 2	17	4	–	–	–	–	–
	MENARA LATIHAN	12	11	–	–	–	–	–
TOTAL NOS		38	16	1	1	2	1	1

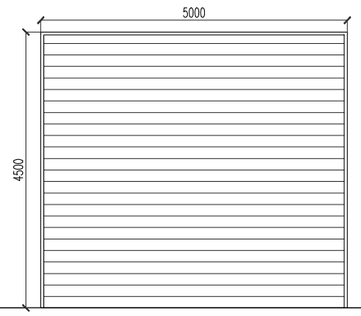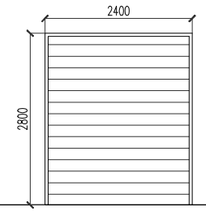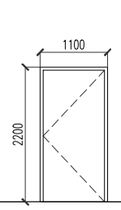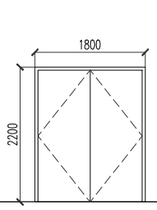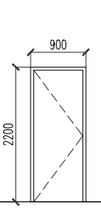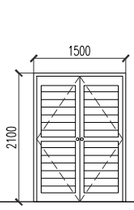TYPE		RS1	RS2	FD1	FD2	FD3	D6
							
SPECIFICATION		HIGH QUALITY CLEAR VIEW TRANSPARENT MOTORISE ROLLER SHUTTER	METAL FRAME ALUMINIUM ROLLER SHUTTER	1HR FIRE RATED DOOR	1HR FIRE RATED DOOR	1HR FIRE RATED DOOR	ALUMINIUM FRAME WITH FIXED LOVRES DOOR
IRONMONGERY							
SIZE	HEIGHT	4500	2800	2200	2200	2200	2100
	WIDTH	5000	2400	1100	1800	900	1500
LOCATION	ARAS 1 (BLOK UTAMA)	RUANG JENTERA	BILIK UTILITI	RUANG LOBI	BILIK SERVIS	TELEFON, ELEKTRIK	–
	ARAS 2 (BLOK UTAMA)	–	–	–	–	TELEFON, ELEKTRIK	–
	ARAS (SETOR LOGISTIK)	–	SETOR LOGISTIK	–	–	–	–
	ARAS (RUMAH SAMPAH)	–	RUMAH SAMPAH	–	–	–	–
	ARAS (RUMAH PAM)	–	–	–	–	–	RUMAH PAM
FLOOR LEVELS	ARAS 1	2	1	1	1	2	–
	ARAS 2		–	–	–	2	–
	SETOR LOGISTIK	–	2	–	–	–	–
	RUMAH SAMPAH	–	1	–	–	–	–
	RUMAH PAM	–	–	–	–	–	1
TOTAL NOS		4	4	1	1	4	1

CONSTRUCTION DRAWING

Pemaju :

KEMENTERIAN PERUMAHAN DAN KERAJAAN TEMPATAN

Pemilik :

JABATAN BOMBA DAN PENYELAMAT MALAYSIA

Tajuk Projek:

CADANGAN PEMBINAAN PROJEK BALAI BOMBA & KUARTERS PUTATAN DI ATAS SEBAHAGIAN LOT N.T 213059771, JALAN SAILAN IMBAAN PUTATAN, DAERAH PUTATAN, SABAH

Tajuk Komponen:

(JADUAL PINTU)
BALAI BOMBA
MENARA LATIHAN
STOR LOGISTIK)
RUMAH SAMPAH
RUMAH PAM

ARCHITECT
ALASIM OMAR ARCHITECT
F-27-1, ROYAL PLAZA PUTATAN
KM 11.2, JALAN PUTATAN
88200, KOTA KINABALU, SABAH
E : alasim.architect@gmail.com
T : +6 088 760 752
F: +6 088 761 752







DWG INFO







Drawn by : SYAH
Checked by : Sym
Scale : As Shown
Date : JUN 2020
Drawing Number : Revision 0 1 2








DWG TITLE


Sketch	DP Sub	JPBM	Construction
Prelim	BP Sub	Contract	As-Built

200413/JBPMput/JP-43

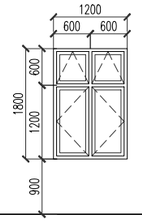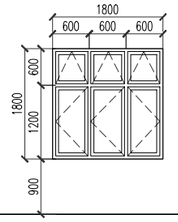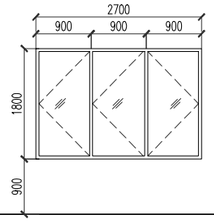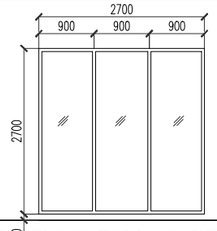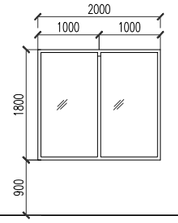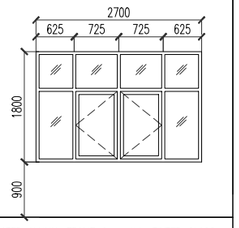TYPE		W1	W2	W3	W3A	W3B	W4
							
SPECIFICATION		POWDER COATED ALUMN. FRAME 6mm thk. TINTED GLASS CASEMENT WINDOW WITH TOP HUNG GLASS WINDOW ABOVE TO MANUF'S DTL.	POWDER COATED ALUMN. FRAME 6mm thk. TINTED GLASS CASEMENT WINDOW WITH TOP HUNG GLASS WINDOW ABOVE TO MANUF'S DTL.	POWDER COATED ALUMN. FRAME 6mm thk. TINTED GLASS CASEMENT WINDOW TO MANUF'S DTL.	POWDER COATED ALUMN. FRAME 6mm thk. TINTED FIXED GLASS PANEL TO MANUF'S DTL.	POWDER COATED ALUMN. FRAME 6mm thk. TINTED FIXED GLASS PANEL TO MANUF'S DTL.	POWDER COATED ALUMN. FRAME 6mm thk. TINTED GLASS CASEMENT WINDOW WITH 6mm thk. TINTED FIXED GLASS PANEL ABOVE AND BOTH SIDES TO MANUF'S DTL.
SIZE	HEIGHT	1800	1800	1800	2700	1800	1800
	WIDTH	1200	1800	2700	2700	2000	2700
LOCATION LOCATION	ARAS 1 (BLOK UTAMA)	BILIK PERSEDIAAN WANITA BILIK MESS & PANTRI	–	PEJABAT OPERASI	RUANG PAMERAN	PEJABAT OPERASI	BILIK KETUA BALAI
	ARAS 2 (BLOK UTAMA)	BILIK UNIT PILI BOMBA	BILIK PERSEDIAAN LELAKI	SURAU	–	–	BILIK PERSEDIAAN PENYELIA
FLOOR LEVELS	ARAS 1	4	–	2	1	1	1
	ARAS 2	1	2	1	–	–	1
	RUMAH PAM	–	2	–	–	–	–
TOTAL NOS		5	4	3	1	1	2

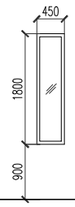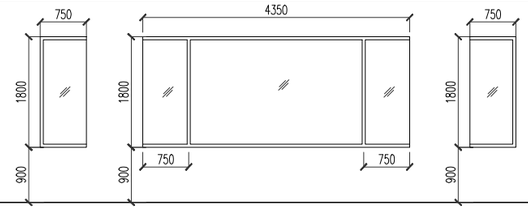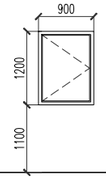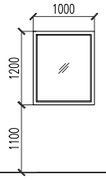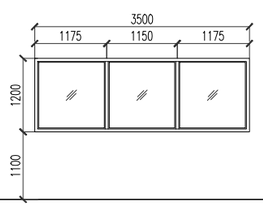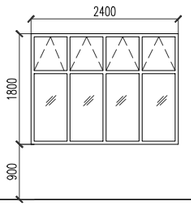TYPE		W5	W6	W8	W9	W10	W11
							
SPECIFICATION		POWDER COATED ALUMN. FRAME 6mm thk. TINTED FIXED GLASS PANEL TO MANUF'S DTL.	POWDER COATED ALUMN. FRAME 6mm thk. TINTED FIXED GLASS PANEL TO MANUF'S DTL.	POWDER COATED ALUMN. FRAME 6mm thk. GLASS CASEMENT WINDOW TO MANUF'S DTL.	POWDER COATED ALUMN. FRAME 6mm thk. TINTED FIXED GLASS PANEL TO MANUF'S DTL.	POWDER COATED ALUMN. FRAME 6mm thk. TINTED FIXED GLASS PANEL TO MANUF'S DTL.	POWDER COATED ALUMN. FRAME W/ 6 MM FIXED GLASS PANEL WITH TOP HUNG GLASS WINDOW ABOVE TO MANUF'S DTL.
SIZE	HEIGHT	1800	1800	1200	1200	1200	1800
	WIDTH	450	750 X 4350 X 750	900	1000	3500	2400
LOCATION LOCATION	ARAS 1 (BLOK UTAMA)	BILIK KETUA BALAI	BILIK KAWALAN	–	PEJABAT OPERASI	PEJABAT OPERASI	
	ARAS 2 (BLOK UTAMA)	BILIK MESYUARAT/KULIAH, BILIK UNIT PILI BOMBA BILIK GYM	–	RUANG JEMURAN	–	–	BILIK SUKAN GYM
FLOOR LEVELS	ARAS 1	3	1	–	1	1	–
	ARAS 2	10	–	1	–	–	1
TOTAL NOS		13	1	1	1	1	1

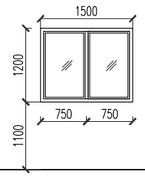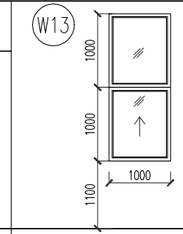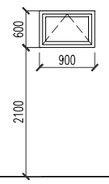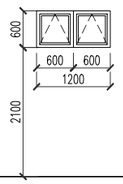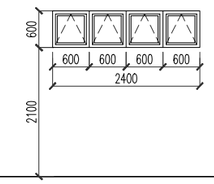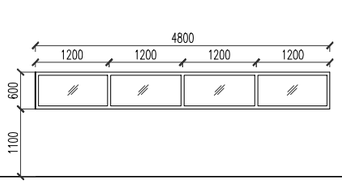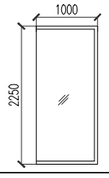TYPE		W12	W13	HL1	HL2	HL3	HL4	FG1
								
SPECIFICATION		POWDER COATED ALUMN FRAME SLIDING WINDOW TO MANUF'S DTL.	POWDER COATED ALUMN FRAME SLIDING WINDOW AND FIXED TOP HUNG WINDOW TO MANUF'S DTL.	POWDER COATED ALUMN. FRAME W/ 6 MM FROSTED GLASS TOP HUNG WINDOW TO MANUF'S DTL.	POWDER COATED ALUMN. FRAME W/ 6 MM FROSTED GLASS TOP HUNG WINDOW TO MANUF'S DTL.	POWDER COATED ALUMN. FRAME W/ 6 MM FROSTED GLASS TOP HUNG WINDOW TO MANUF'S DTL.	POWDER COATED ALUMN. FRAME W/ 6 MM FIXED GLASS PANEL TO MANUF'S DTL.	POWDER COATED ALUMN. FRAME 6mm thk. TINTED FIXED GLASS PANEL TO MANUF'S DTL.
SIZE	HEIGHT	1100	2000	600	600	600	600	2250
	WIDTH	900	1000	900	1200	2400	4800	1000
LOCATION	ARAS 1 (BLOK UTAMA)	BILIK PENYELIA	BILIK KAWALAN	–	TANDAS LELAKI BILIK SEDIA WANITA	BILIK UTILITI PERALATAN BILIK SEDIA WANITA	–	RUANG LOBI
	ARAS 2 (BLOK UTAMA)	–	–	RUANG WUDUK	BILIK BASUH TANDAS LELAKI	–	BILIK SUKAN GYM	–
	ARAS (SETOR LOGISTIK)	–	–	–	–	SETOR LOGISTIK	–	–
	ARAS (RUMAH SAMPAH)	–	–	–	RUMAH SAMPAH	–	–	–
	ARAS (RUMAH PAM)	–	–	–	–	RUMAH PAM	–	–
FLOOR LEVELS	ARAS 1	1	1	–	2	2	–	2
	ARAS 2	–	–	2	4	–	1	–
	SETOR LOGISTIK	–	–	–	–	2	–	–
	RUMAH SAMPAH	–	–	–	2	–	–	–
TOTAL NOS		1	1	2	4	4	1	2

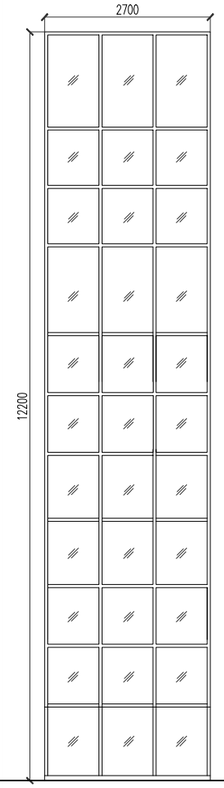TYPE		W7
		
SPECIFICATION		POWDER COATED ALUMN. FRAME 6mm thk. TINTED FIXED GLASS PANEL TO MANUF'S DTL.
SIZE	HEIGHT	12200
	WIDTH	2700
LOCATION LOCATION	ARAS 1 (BLOK UTAMA)	TANGGA 1
	ARAS 2 (BLOK UTAMA)	–
FLOOR LEVELS	ARAS 1	1
	ARAS 2	–
TOTAL NOS		1

JADUAL TINGKAP

- BALAI BOMBA
- MENARA LATIHAN
- STOR LOGISTIK
- RUMAH SAMPAH
- RUMAH PAM

CONSTRUCTION DRAWING

Pemaju :

KEMENTERIAN PERUMAHAN DAN KERAJAAN TEMPATAN

Pemilik :

JABATAN BOMBA DAN PENYELAMAT MALAYSIA

Tajuk Projek:

CADANGAN PEMBINAAN PROJEK BALAI BOMBA & KUARTERS PUTATAN DI ATAS SEBAHAGIAN LOT N.T 213059771, JALAN SAILAN IMBAAN PUTATAN, DAERAH PUTATAN, SABAH

Tajuk Komponen:

(JADUAL TINGKAP)
BALAI BOMBA
MENARA LATIHAN
STOR LOGISTIK
RUMAH SAMPAH
RUMAH PAM

ARCHITECT

ALASIM OMAR ARCHITECT
F-27-1, ROYAL PLAZA PUTATAN
KM 11.2, JALAN PUTATAN
88200, KOTA KINABALU, SABAH
E : alasim.architect@gmail.com
T : +6 088 760 752
F: +6 088 761 752

DWG INFO

Drawn by : SYAH
Checked by : Sym
Scale : As Shown
Date : JUN 2020









Drawing Number : Revision 0 1 2






DWG TITLE

Sketch	DP Sub	JPBM	Construction
Prelim	BP Sub	Contract	As-Built

200413/JBPMput/JT-44

JADUAL PINTU & TINGKAP KAURTERS

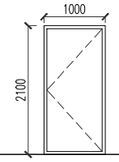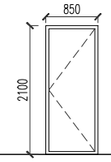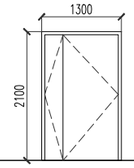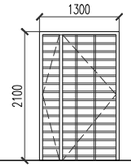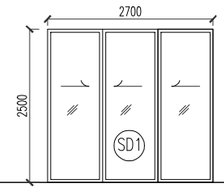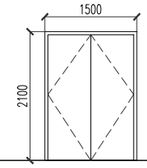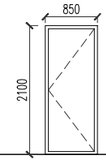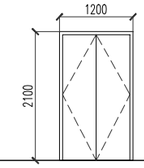TYPE		D1	D2	D3	D4	SD1	FD1	FD2	FD3
									
SPECIFICATION		METAL FRAME TIMBER SOLID DOOR	METAL FRAME PLYWOOD FLUSH DOOR	METAL FRAME TIMBER SOLID DOOR	M.S GRILL DOOR	ALUMN FRAME GLASS SLIDING DOOR WITH FIXED GLASS PANEL.	1HR FIRE RATED DOOR	1HR FIRE RATED DOOR	1HR FIRE RATED DOOR
IRONMONGERY									
SIZE	HEIGHT	2100	2100	2100	2100	2100	2100	2100	2100
	WIDTH	1000	850	1300	1300	2700	1500	850	1200
LOCATION	ARAS BAWAH (KUARTERS E)	BILIK TIDUR UTAMA, BILIK TIDUR 2, BILIK TIDUR 3, BILIK TIDUR 4, DAPUR	BILIK AIR 1, BILIK AIR 2, BILIK AIR 3, TANDAS, UTILITI,	FOYER	UNIT KELAS E	BALKONI	–	–	–
	ARAS BAWAH (KUARTERS F)	BILIK TIDUR UTAMA, BILIK TIDUR 2, BILIK TIDUR 3, DAPUR,	BILIK AIR 1, BILIK AIR 2, TANDAS, UTILITI,	FOYER	UNIT KELAS F	BALKONI	–	–	–
	ARAS BAWAH (LOBI)	–	–	–	–	–	AIR, TELEFON, BILIK SERVIS	–	–
	ARAS SATU (KUARTERS F)	BILIK TIDUR UTAMA, BILIK TIDUR 2, BILIK TIDUR 3, DAPUR,	BILIK AIR 1, BILIK AIR 2, TANDAS, UTILITI,	FOYER	UNIT KELAS F	BALKONI	–	–	–
	ARAS SATU (LOBI)				–		AIR,	TELEFON	ELEK
FLOOR LEVELS	ARAS BAWAH (KUARTERS E)	6	5	2	1	1	–	–	–
	ARAS BAWAH (KUARTERS F)	5	4	2	1	1	–	–	–
	ARAS BAWAH (LOBI)	–	–	–	–	–	3	–	–
	ARAS SATU (KUARTERS F)	10	8	4	2	2	–	–	–
	ARAS SATU (LOBI)	–	–	–		–	1	1	1
REMARKS		METAL FRAME	METAL FRAME	METAL FRAME	M.S GRILL DOOR	METAL FRAME	FIRE RATED	FIRE RATED	FIRE RATED
TOTAL NOS		21	17	8	4	4	4	1	1

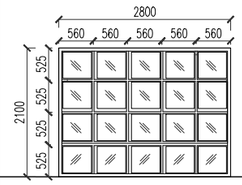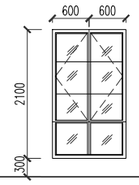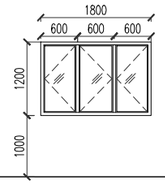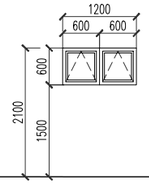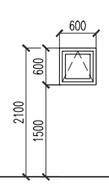TYPE		W1	W2	W3	W4	W5
						
SPECIFICATION		POWDER COATED ALUMN. FRAME 6mm thk. GLASS PANEL WINDOW TO MANUF'S DTL.	POWDER COATED ALUMN. FRAME 6mm thk. TINTED GLASS CASEMENT WINDOW WITH BELLOW HUNG GLASS WINDOW ABOVE TO MANUF'S DTL.	POWDER COATED ALUMN. FRAME 6mm thk. TINTED GLASS CASEMENT WINDOW TO MANUF'S DTL.	POWDER COATED ALUMN. FRAME W/ 6 MM FROSTED GLASS TOP HUNG WINDOW TO MANUF'S DTL.	POWDER COATED ALUMN. FRAME W/ 6 MM FROSTED GLASS TOP HUNG WINDOW TO MANUF'S DTL.
IRONMONGERY						
SIZE	HEIGHT	2100	2100	1200	600	600
	WIDTH	2800	1200	1800	1200	600
LOCATION	ARAS BAWAH (KUARTERS E)	–	BILIK TIDUR UTAMA, BILIK TIDUR 2, BILIK TIDUR 3, BILIK TIDUR 4,	DAPUR	DAPUR	BILIK AIR 1, BILIK AIR 2, TANDAS
	ARAS BAWAH (KUARTERS F)	–	BILIK TIDUR UTAMA, BILIK TIDUR 2, BILIK TIDUR 3,	DAPUR	–	BILIK AIR 1, BILIK AIR 2, TANDAS
	ARAS BAWAH (LOBI)	–	–	–	–	–
	ARAS SATU (KUARTERS F)	–	BILIK TIDUR UTAMA, BILIK TIDUR 2, BILIK TIDUR 3,	DAPUR	–	BILIK AIR 1, BILIK AIR 2, TANDAS
	ARAS SATU (LOBI)	LOBI	–	–	–	–
FLOOR LEVELS	ARAS BAWAH (KUARTERS E)	–	5	1	2	4
	ARAS BAWAH (KUARTERS F)	–	4	1	–	3
	ARAS BAWAH (LOBI)	–	–	–	–	–
	ARAS SATU (KUARTERS F)	–	8	2	–	6
	ARAS SATU (LOBI)	1	–	–	–	–
REMARKS		POWDER COATED ALUMN. FRAME	POWDER COATED ALUMN. FRAME	POWDER COATED ALUMN. FRAME	POWDER COATED ALUMN. FRAME	POWDER COATED ALUMN. FRAME
TOTAL NOS		1	8	4	2	13

CONSTRUCTION DRAWING

Pemaju :

KEMENTERIAN PERUMAHAN DAN KERAJAAN TEMPATAN

Pemilik :

JABATAN BOMBA DAN PENYELAMAT MALAYSIA

Tajuk Projek:

CADANGAN PEMBINAAN PROJEK BALAI BOMBA & KUARTERS PUTATAN DI ATAS SEBAHAGIAN LOT N.T 213059771, JALAN SAILAN IMBAAN PUTATAN, DAERAH PUTATAN, SABAH

Tajuk Komponen:

(JADUAL PINTU & TINGKAP KUARTERS)

ARCHITECT

ALASIM OMAR ARCHITECT
F-27-1, ROYAL PLAZA PUTATAN
KM 11.2, JALAN PUTATAN
88200, KOTA KINABALU, SABAH
E : alasim.architect@gmail.com
T : +6 088 760 752
F: +6 088 761 752

DWG INFO


Drawn by : SYAH
Checked by : Sym
Scale : As Shown
Date : JUN 2020

Drawing Number : Revision 0 1 2


DWG TITLE

Sketch	DP Sub	JPBM	Construction
Prelim	BP Sub	Contract	As-Built

200413/JBPMput/JP&T-45

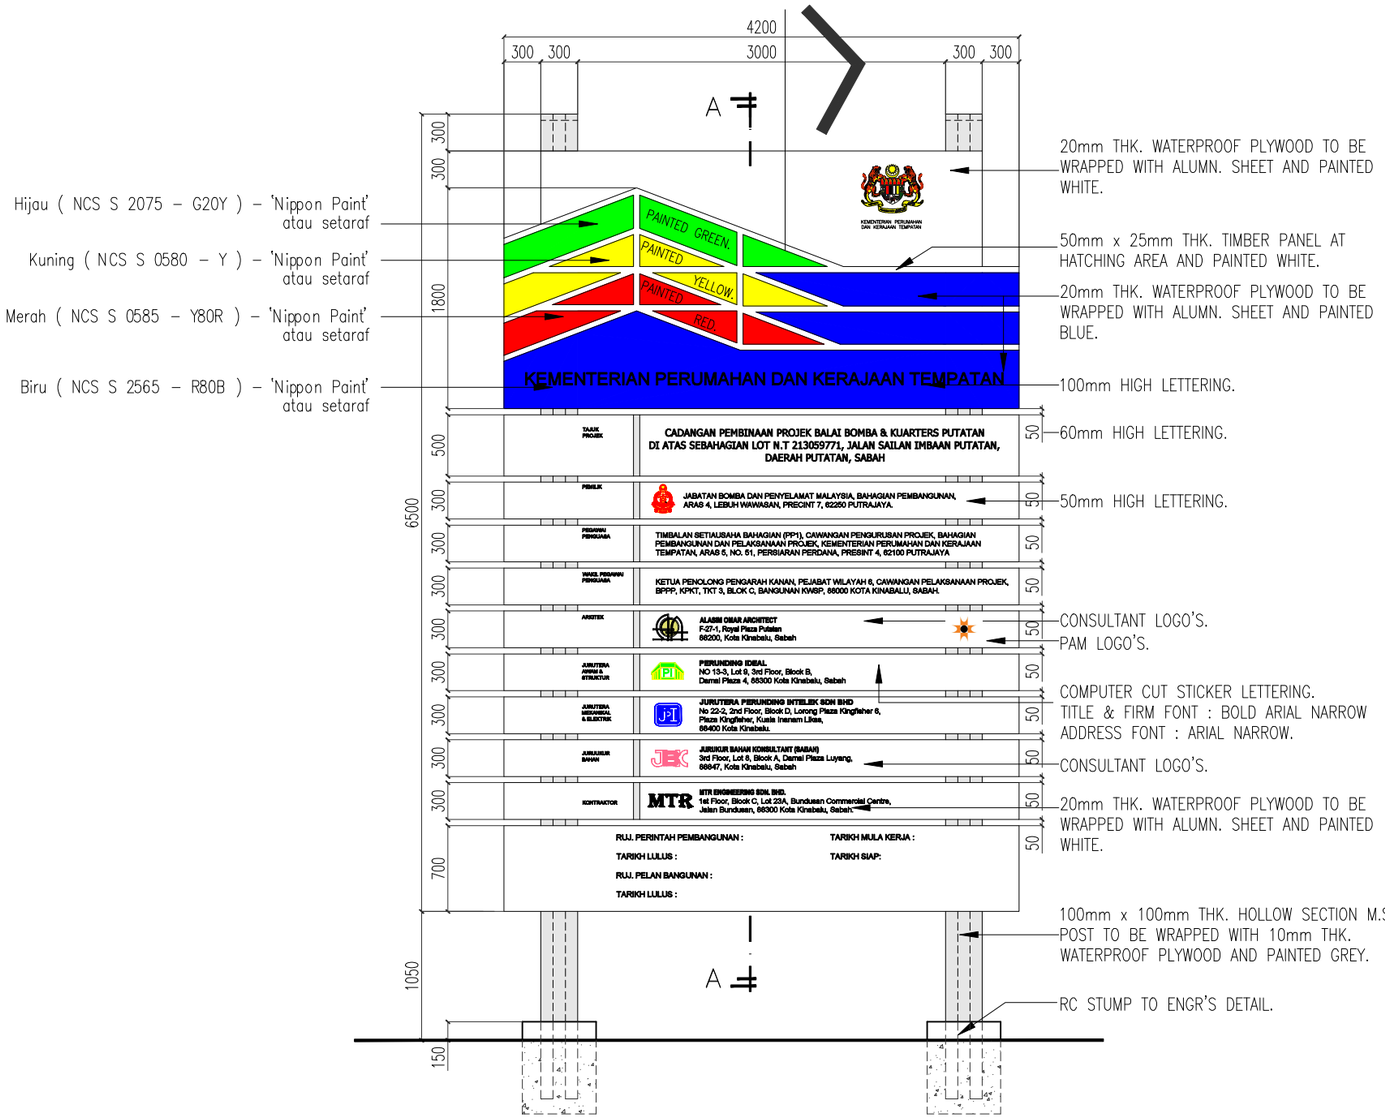

1 PANDANGAN HADAPAN
SKALA 1:50

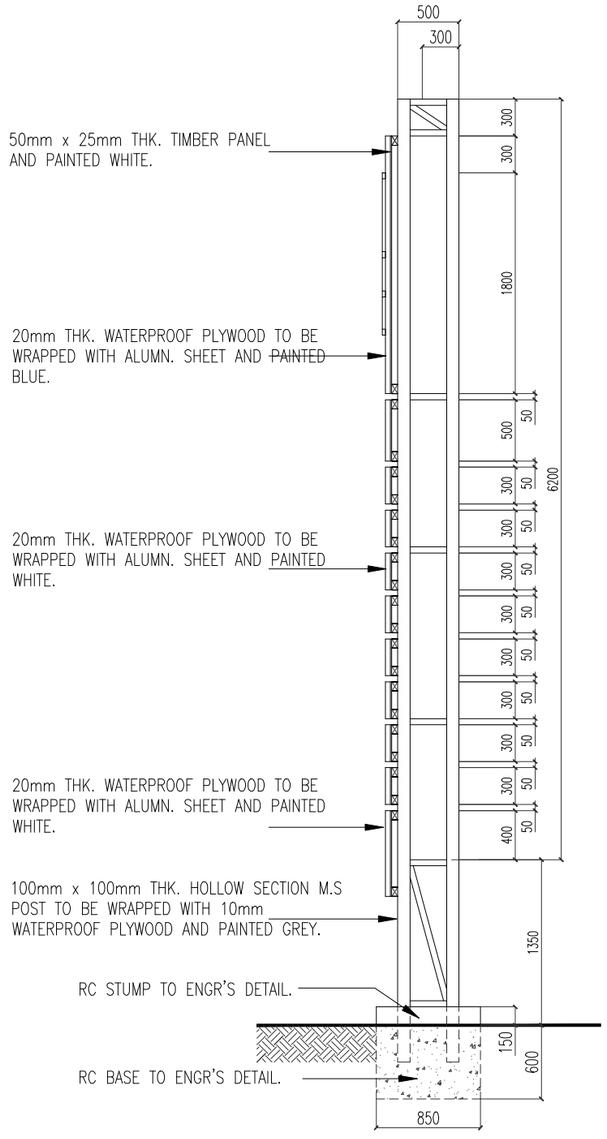

2 KERATAN A–A
SKALA 1:50

CATATAN:–

LUKISAN INI ADALAH UNTUK TUJUAN RUJUKAN
RUPA BENTUK SAHAJA. SPESIFIKASI BAHAN DAN BINAAN
HENDAKLAH MERUJUK KEPADA LUKISAN TENDER.

CONSTRUCTION DRAWING

Pemaju :

KEMENTERIAN PERUMAHAN DAN KERAJAAN TEMPATAN

Pemilik :

JABATAN BOMBA DAN PENYELAMAT MALAYSIA

Tajuk Projek:

CADANGAN PEMBINAAN PROJEK BALAI BOMBA & KUARTERS PUTATAN DI ATAS SEBAHAGIAN LOT N.T 213059771, JALAN SAILAN IMBAAN PUTATAN, DAERAH PUTATAN, SABAH

Tajuk Komponen:

PAPAN TANDA PIAWAI BALAI BOMBA

Tajuk Lukisan:

PANDANGAN HADAPAN
KERATAN A–A

ARCHITECT
ALASIM OMAR ARCHITECT
F-27-1, ROYAL PLAZA PUTATAN
KM 11.2, JALAN PUTATAN
88200, KOTA KINABALU, SABAH
E : alasim.architect@gmail.com
T : +6 088 760 752
F: +6 088 761 752

DWG INFO

Drawn by : SYAH
Checked by : Sym
Scale : As Shown
Date : JUN 2020

Drawing Number : Revision 0 1 2

DWG TITLE

Sketch	DP Sub	JPBM	Construction
Prelim	BP Sub	Contract	As-Built

200413/JBPMput/PTP-46



PANDANGAN PERSPEKTIF
N.T.S

LOGO DAN ALAMAT PAPAN TANDA
N.T.S

ARKITEK:

ALASIM OMAR ARCHITECT
F-27-1, Royal Plaza Putatan,
Km 11.2, Jalan Putatan,
88200 Kota Kinabalu, Sabah.

JURUTERA AWAM & STRUKTUR :

PERUNDING IDEAL
No 13-3, Lot 9, 3rd Floor,
Block B, Damai Plaza 4,
88300 Kota Kinabalu, Sabah.

JURUTERA MEKANIKAL & ELEKTRIK :

JURUTERA PERUNDING INTELEK SDN BHD
No 22-2, 2nd Floor, Block D, Lorong Plaza
Kingfisher 6, Plaza Kingfisher, Kuala Inanam
Likas, 88400 Kota Kinabalu, Sabah.

JURUKUR BAHAN:

JURUKUR BAHAN KONSULTANT (SABAH)
3rd floor, Lot 8, Block A,
Damai Plaza Luyang,
88847 Kota Kinabalu, Sabah.

KONTRAKTOR:

MTR ENGINEERING SDN. BHD.
1st Floor, Block C, Lot 23A,
Bundusan Commercial Centre,
Jalan Bundusan,
88300 Kota Kinabalu, Sabah.

CONSTRUCTION DRAWING

Pemaju :
KEMENTERIAN PERUMAHAN DAN KERAJAAN TEMPATAN

Pemilik :
JABATAN BOMBA DAN PENYELAMAT MALAYSIA

Tajuk Projek:
CADANGAN PEMBINAAN PROJEK BALAI BOMBA & KUARTERS PUTATAN DI ATAS SEBAHAGIAN LOT N.T 213059771, JALAN SAILAN IMBAAN PUTATAN, DAERAH PUTATAN, SABAH


Tajuk Komponen:
PAPAN TANDA PIAWAI BALAI BOMBA

Tajuk Lukisan:
PANDANGAN PERSPEKTIF


ARCHITECT
ALASIM OMAR ARCHITECT
F-27-1, ROYAL PLAZA PUTATAN
KM 11.2, JALAN PUTATAN
88200, KOTA KINABALU, SABAH
E : alasim.architect@gmail.com
T : +6 088 760 752
F: +6 088 761 752

DWG INFO
Drawn by : SYAH
Checked by : Sym
Scale : As Shown
Date : JUN 2020
Drawing Number : Revision 0 1 2


DWG TITLE
Sketch | DP Sub | JPBM | Construction
Prelim | BP Sub | Contract | As-Built
200413/JBPMput/PTP-47

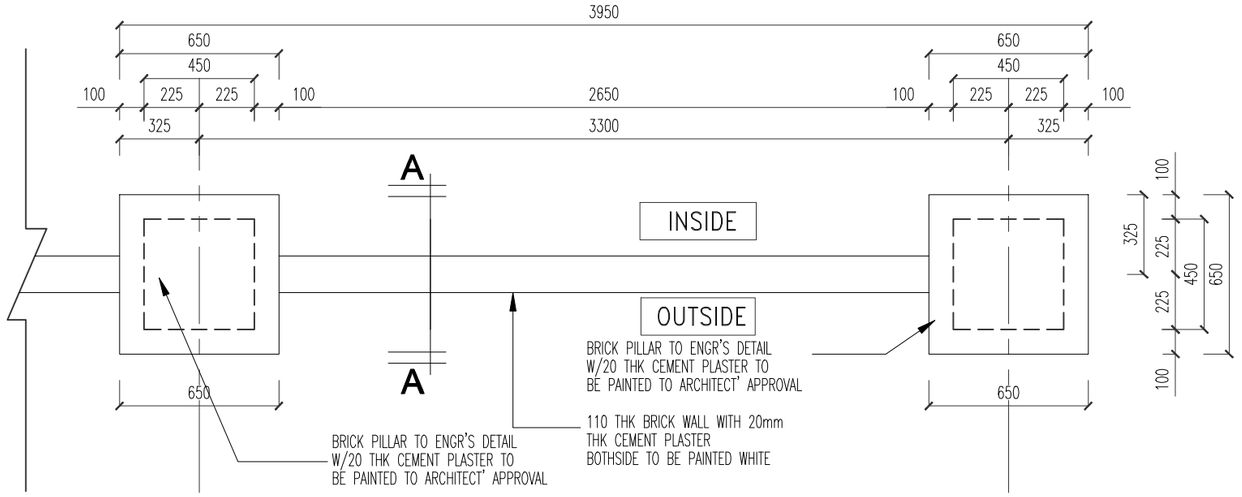

1 PELAN LANTAI
SKALA 1:20

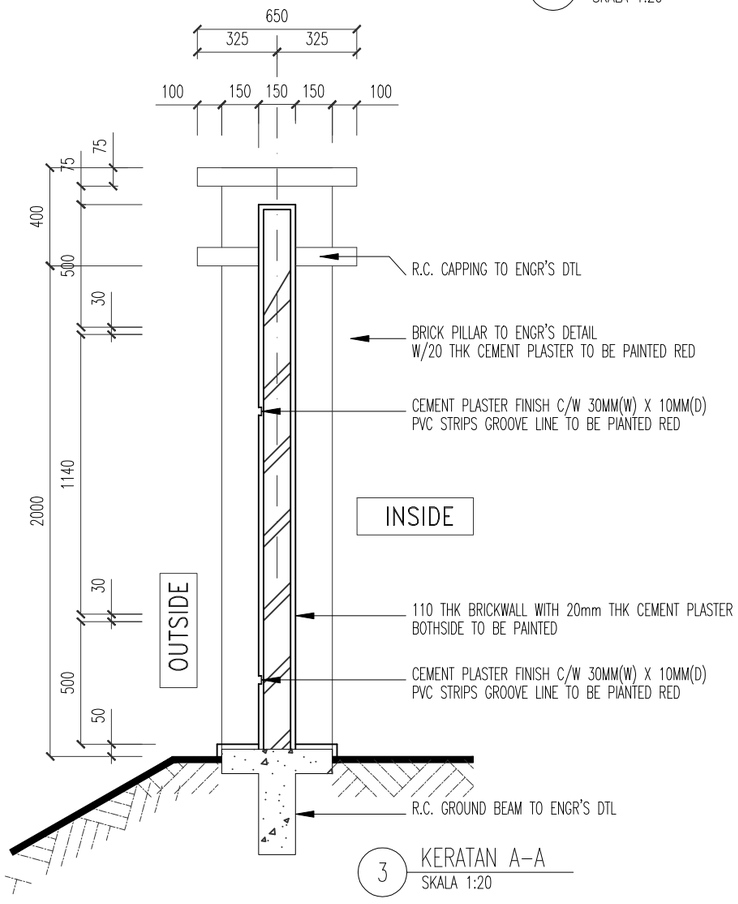

3 KERATAN A–A
SKALA 1:20

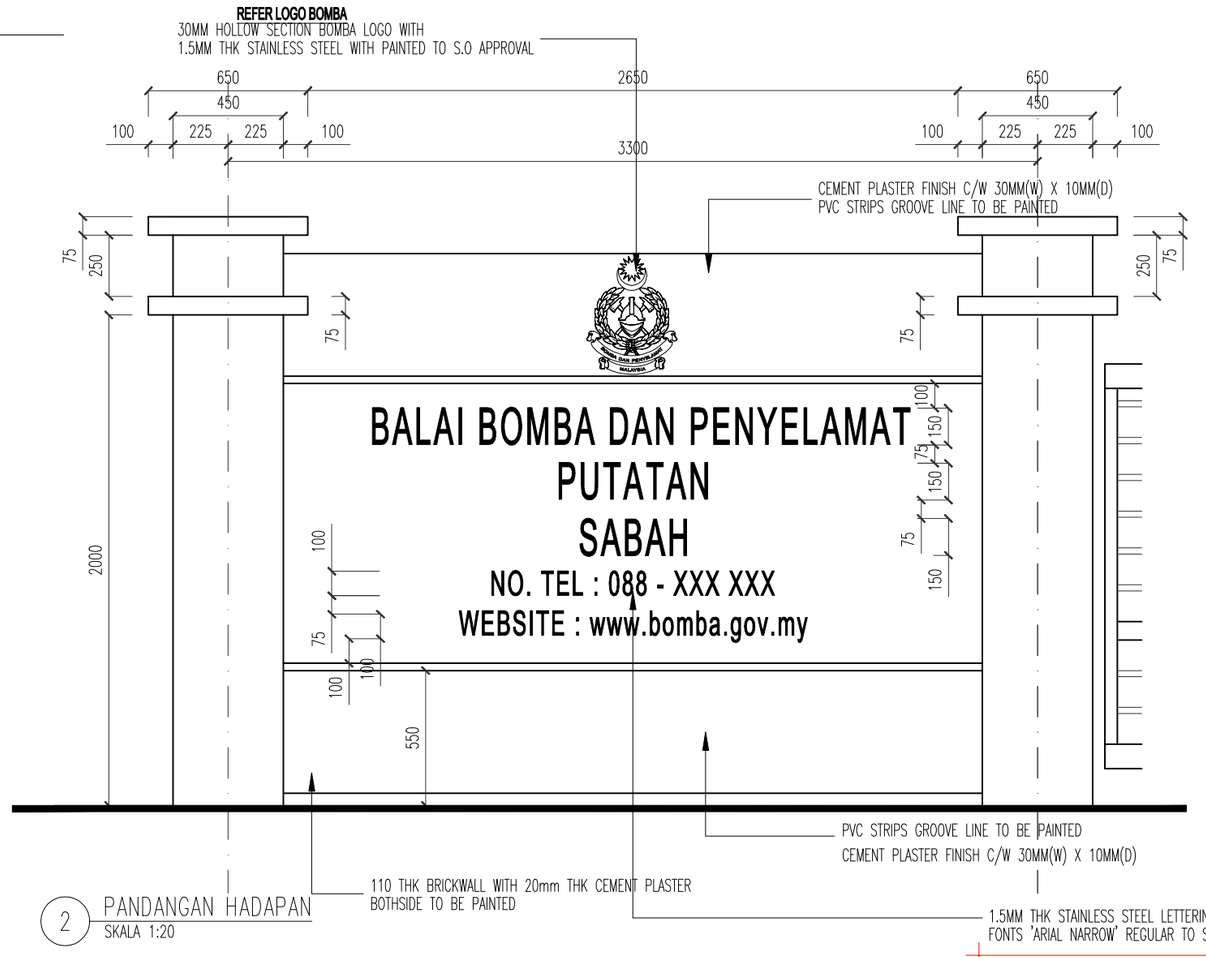

2 PANDANGAN HADAPAN
SKALA 1:20

CONSTRUCTION DRAWING

Pemaju : KEMENTERIAN PERUMAHAN DAN KERAJAAN TEMPATAN	Pemilik : JABATAN BOMBA DAN PENYELAMAT MALAYSIA	Tajuk Projek: CADANGAN PEMBINAAN PROJEK BALAI BOMBA & KUARTERS PUTATAN DI ATAS SEBAHAGIAN LOT N.T 213059771, JALAN SAILAN IMBAAN PUTATAN, DAERAH PUTATAN, SABAH	Tajuk Komponen: PAPAN TANDA UTAMA Tajuk Lukisan: PELAN LANTAI, KERATAN A–A, PANDANGAN HADAPAN

ARCHITECT
ALASIM OMAR ARCHITECT
F-27-1, ROYAL PLAZA PUTATAN
KM 11.2, JALAN PUTATAN
88200, KOTA KINABALU, SABAH
E : alasim.architect@gmail.com
T : +6 088 760 752
F: +6 088 761 752

DWG INFO
Drawn by : SYAH
Checked by : Sym
Scale : As Shown
Date : JUN 2020
Drawing Number : Revision 0 1 2


DWG TITLE

Sketch	DP Sub	JPBM	Construction
Prelim	BP Sub	Contract	As-Built


200413/JBPMput/PTU-48



3 **PAPAN TANDA RUANGAN JENTERA**
SKALA 1:50

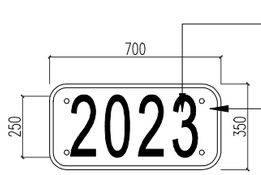

4 **PLAT TAHUN BALAI BOMBA**
SKALA 1:25

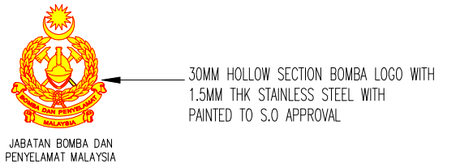


5 **BOMBA LOGO**
N.T.S

REFER TO SIGNAGE 2

NOTES:

LUKISAN INI ADALAH SEBAGAI PANDUAN BAGI MENGAMBARKAN KEADAAN TAPAK. KETEPATAN KEADAAN, KEDUDUKAN, UKURAN DAN SEBAGAINYA ADALAH TIDAK DIJAMIN. PIHAK KONTRAKTOR HENDAKLAH MELAWAT SENDIRI BAGI PERINCIAN YANG SEBENARNYA.

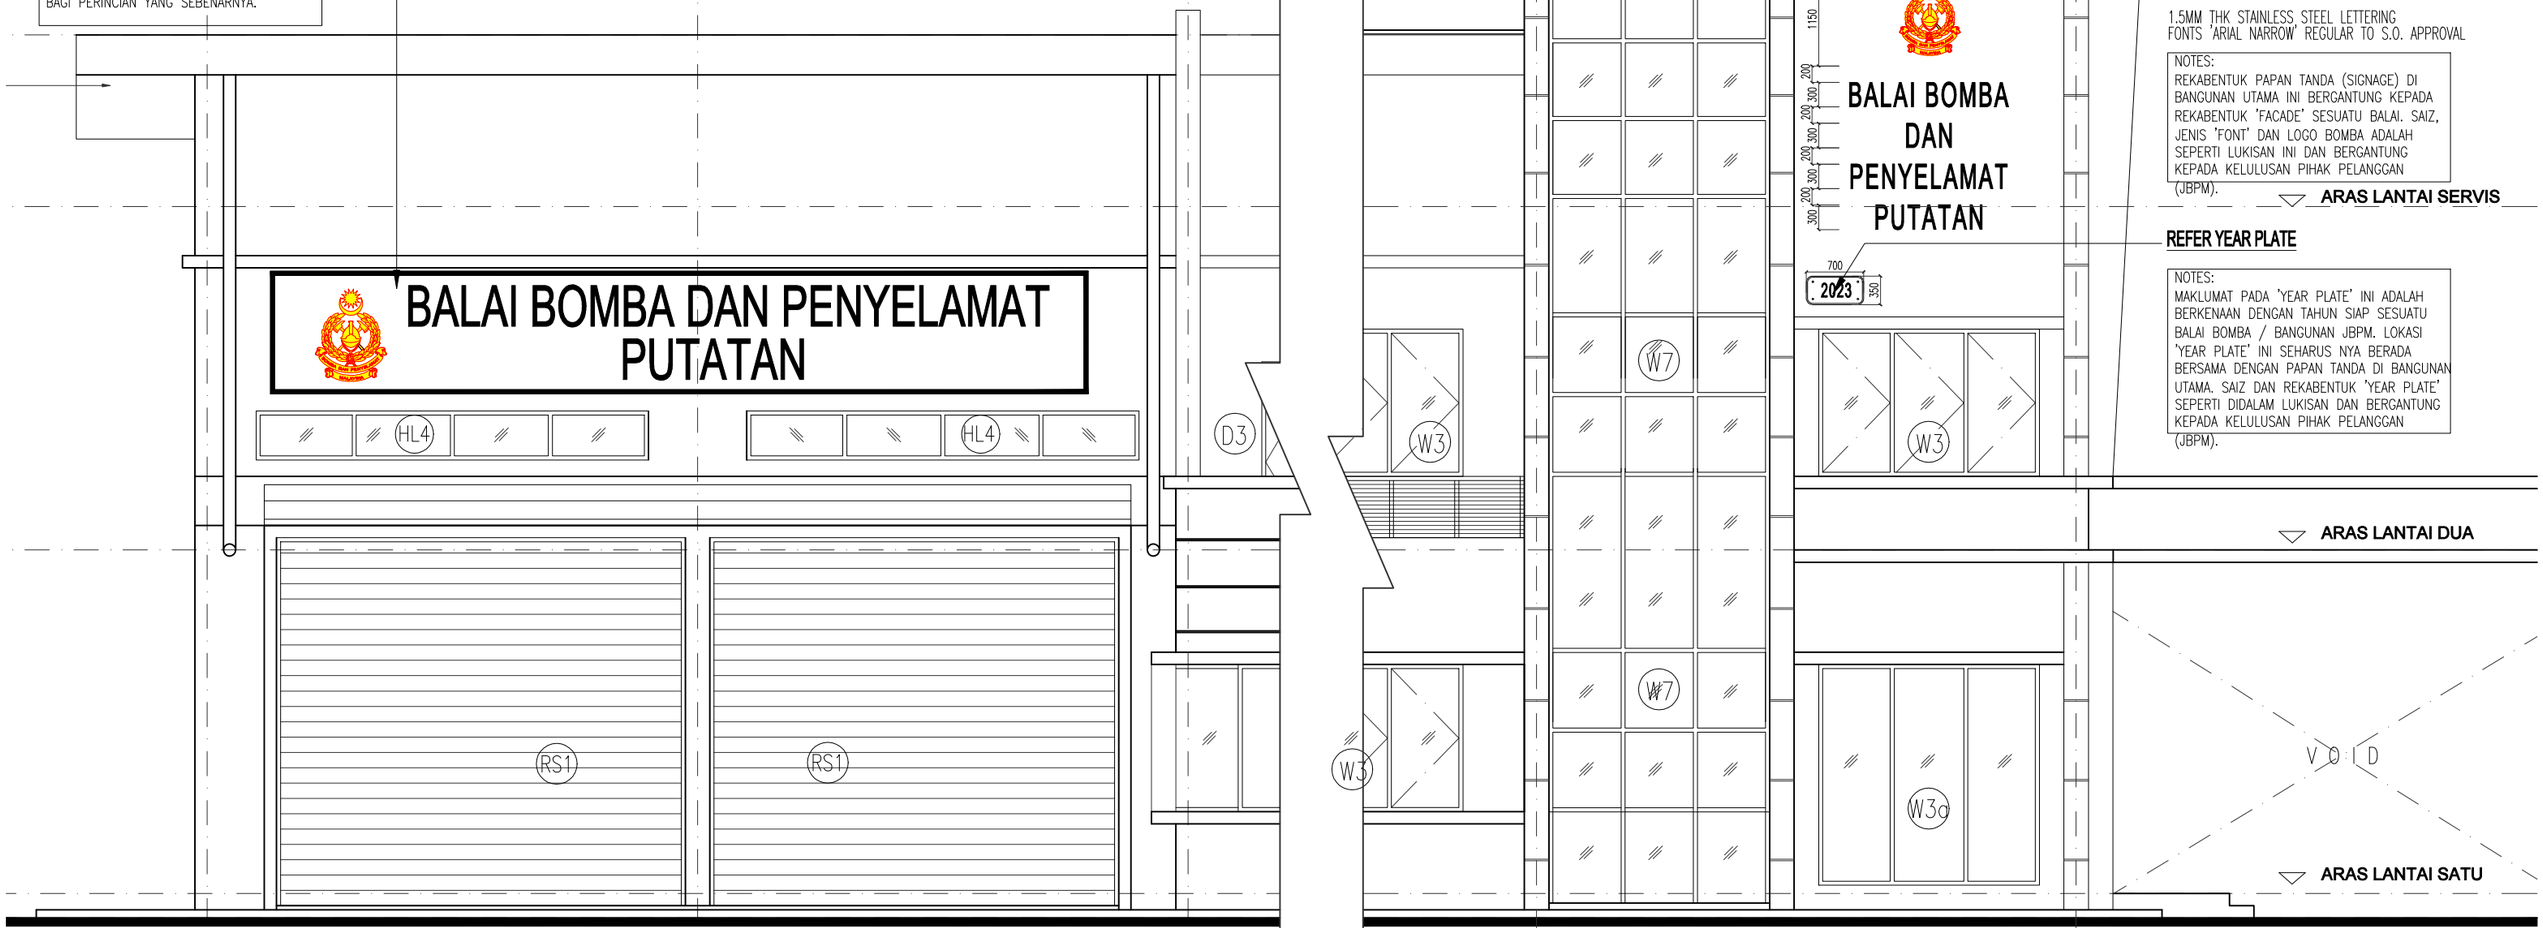

1 **PANDANGAN HADAPAN RUANGAN JENTERA**
SKALA 1:75

CONSTRUCTION DRAWING

2 **PANDANGAN HADAPAN BALAI**
SKALA 1:75

Pemaju :

KEMENTERIAN PERUMAHAN DAN KERAJAAN TEMPATAN

Pemilik :

JABATAN BOMBA DAN PENYELAMAT MALAYSIA

Tajuk Projek:

CADANGAN PEMBINAAN PROJEK BALAI BOMBA & KUARTERS PUTATAN DI ATAS SEBAHAGIAN LOT N.T 213059771, JALAN SAILAN IMBAAN PUTATAN, DAERAH PUTATAN, SABAH

Tajuk Komponen:

PAPAN TANDA DAN PLAT TAHUN BALAI BOMBA

Tajuk Lukisan:

PANDANGAN HADAPAN RUANGAN JENTERA
PANDANGAN HADAPAN BALAI
PAPAN TANDA RUANGAN JENTERA
PLAT TAHUN BALAI BOMBA
BOMBA LOGO

ARCHITECT
ALASIM OMAR ARCHITECT
F-27-1, ROYAL PLAZA PUTATAN
KM 11.2, JALAN PUTATAN
88200, KOTA KINABALU, SABAH
E : alasim.architect@gmail.com
T : +6 088 760 752
F: +6 088 761 752

DWG INFO


Drawn by : SYAH
Checked by : Sym
Scale : As Shown
Date : JUN 2020

Drawing Number : Revision 0 1 2


DWG TITLE

Sketch	DP Sub	JPBM	Construction
Prelim	BP Sub	Contract	As-Built

200413/JBPMput/PT1&2-49

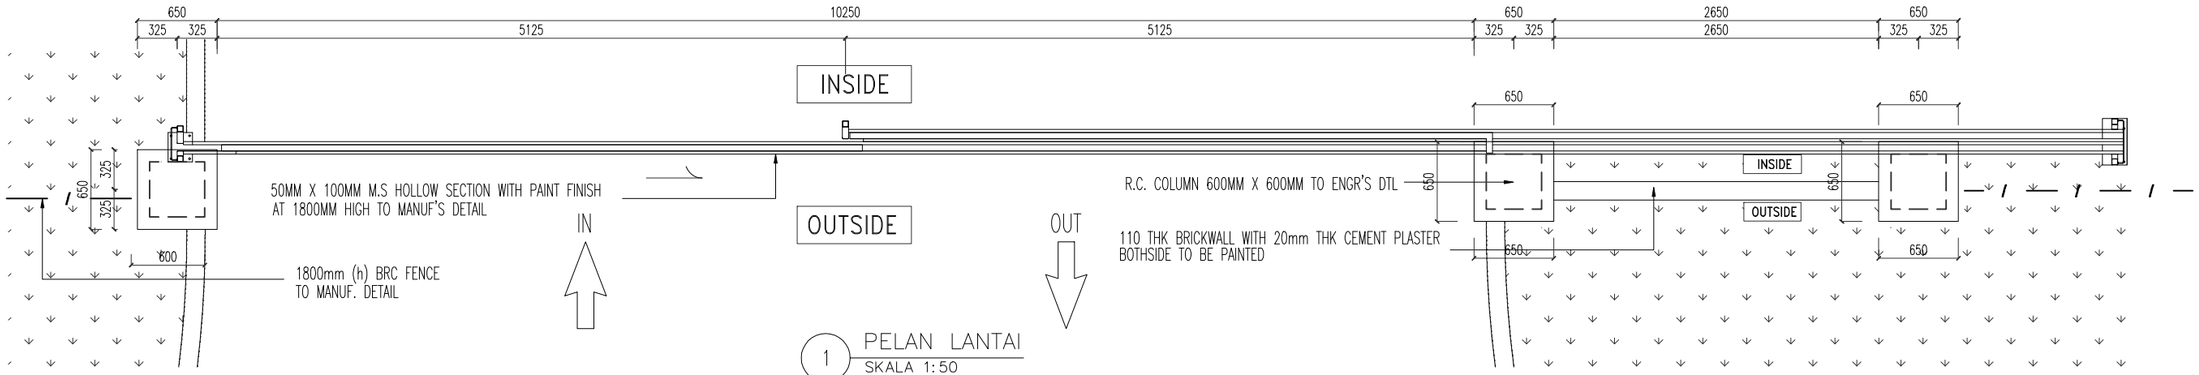


1 PELAN LANTAI
SKALA 1:50

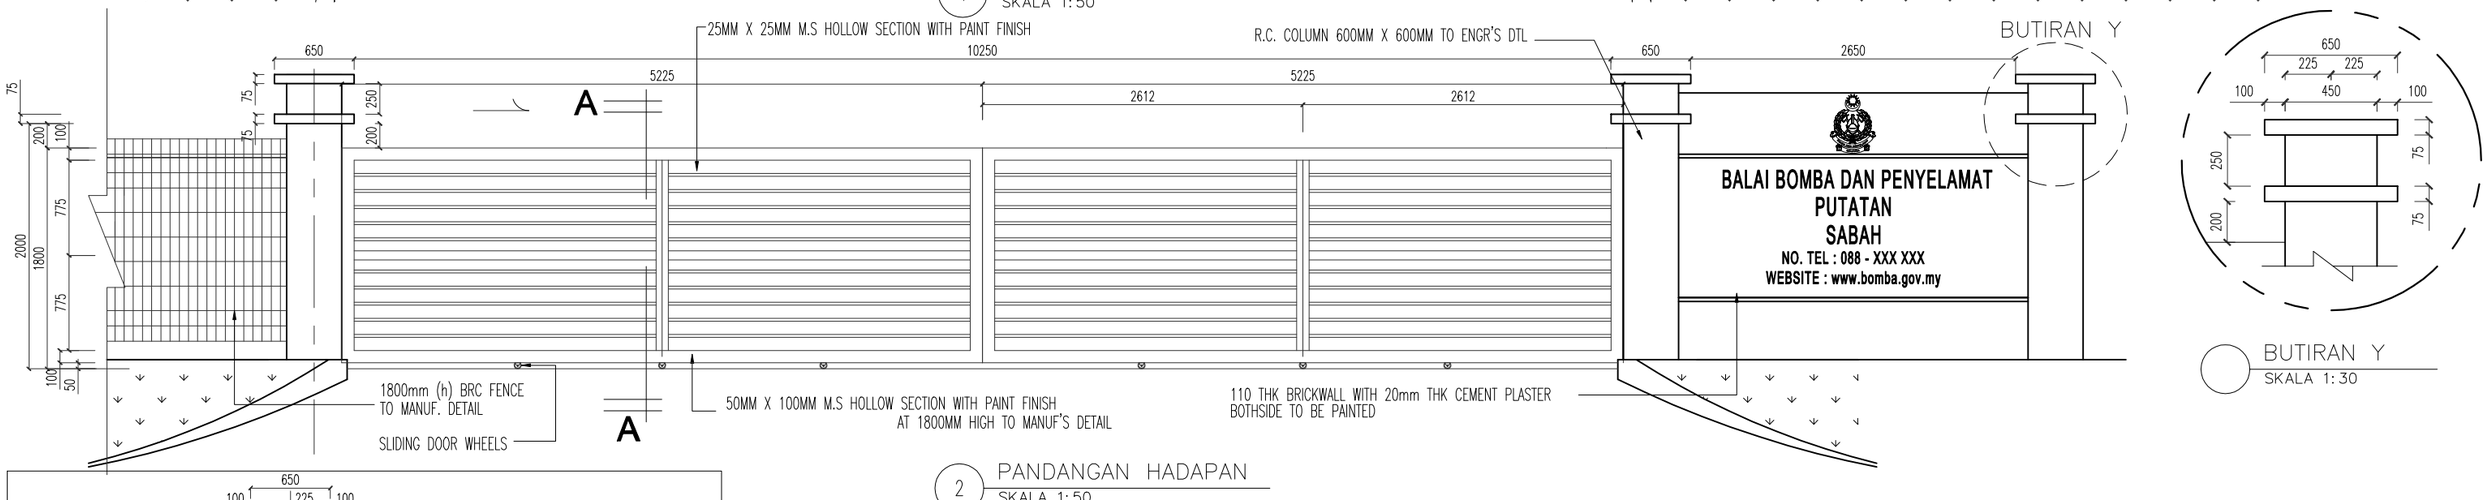


2 PANDANGAN HADAPAN
SKALA 1:50


BUTIRAN Y
SKALA 1:30

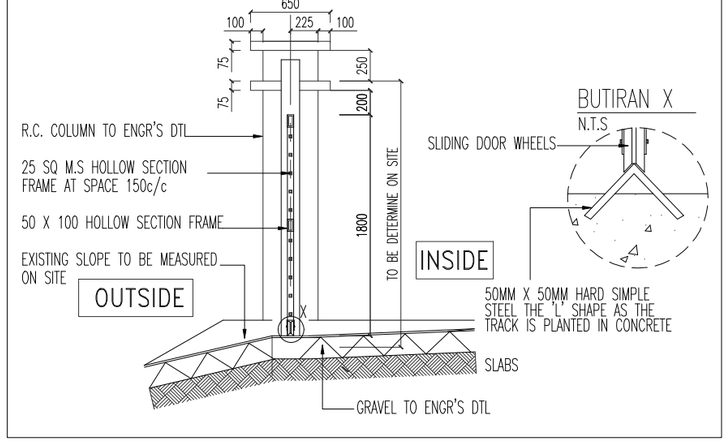

3 KERATAN A–A
SKALA 1:25

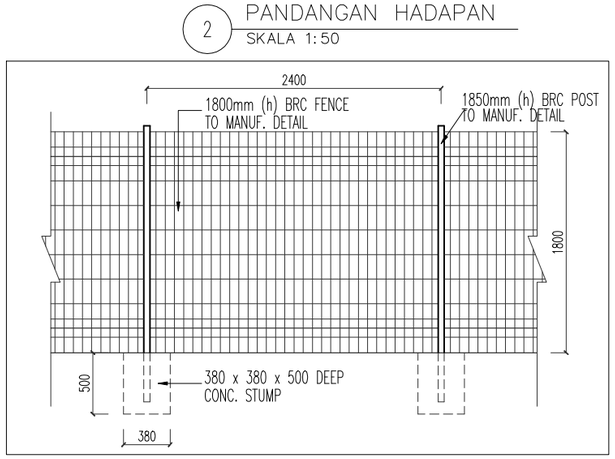


4 BUTIRAN 'A' (BRC FENCE)
SKALA 1:50

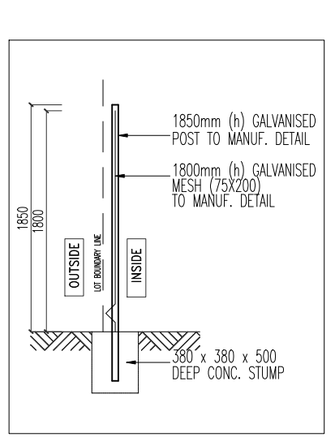

5 BUTIRAN 'B'(BRC FENCE)
SKALA 1:50



6 GAMBAR (BRC FENCE)
N.T.S

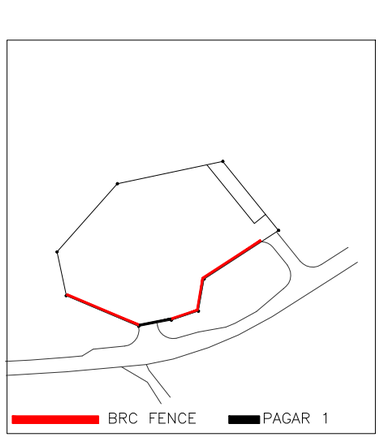

7 LOKASI PAGAR
N.T.S

CONSTRUCTION DRAWING

Pemaju :

KEMENTERIAN PERUMAHAN DAN KERAJAAN TEMPATAN

Pemilik :

JABATAN BOMBA DAN PENYELAMAT MALAYSIA

Tajuk Projek:

CADANGAN PEMBINAAN PROJEK BALAI BOMBA & KUARTERS PUTATAN DI ATAS SEBAHAGIAN LOT N.T 213059771, JALAN SAILAN IMBAAN PUTATAN, DAERAH PUTATAN, SABAH

Tajuk Komponen:

PAGAR 1

Tajuk Lukisan:

PELAN LANTAI
PANDANGAN HADAPAN
KERATAN A–A
BUTIRAN 'A' (BRC FENCE)
BUTIRAN 'B'(BRC FENCE)
GAMBAR (BRC FENCE)
LOKASI PAGAR

ARCHITECT
ALASIM OMAR ARCHITECT
F–27–1, ROYAL PLAZA PUTATAN
KM 11.2, JALAN PUTATAN
88200, KOTA KINABALU, SABAH
E : alasim.architect@gmail.com
T : +6 088 760 752
F: +6 088 761 752

DWG INFO


Drawn by : SYAH
Checked by : Sym
Scale : As Shown
Date : JUN 2020

Drawing Number : Revision 0 1 2


DWG TITLE

Sketch	DP Sub	JPBM	Construction
Prelim	BP Sub	Contract	As–Built


200413/JBPMput/P1–50

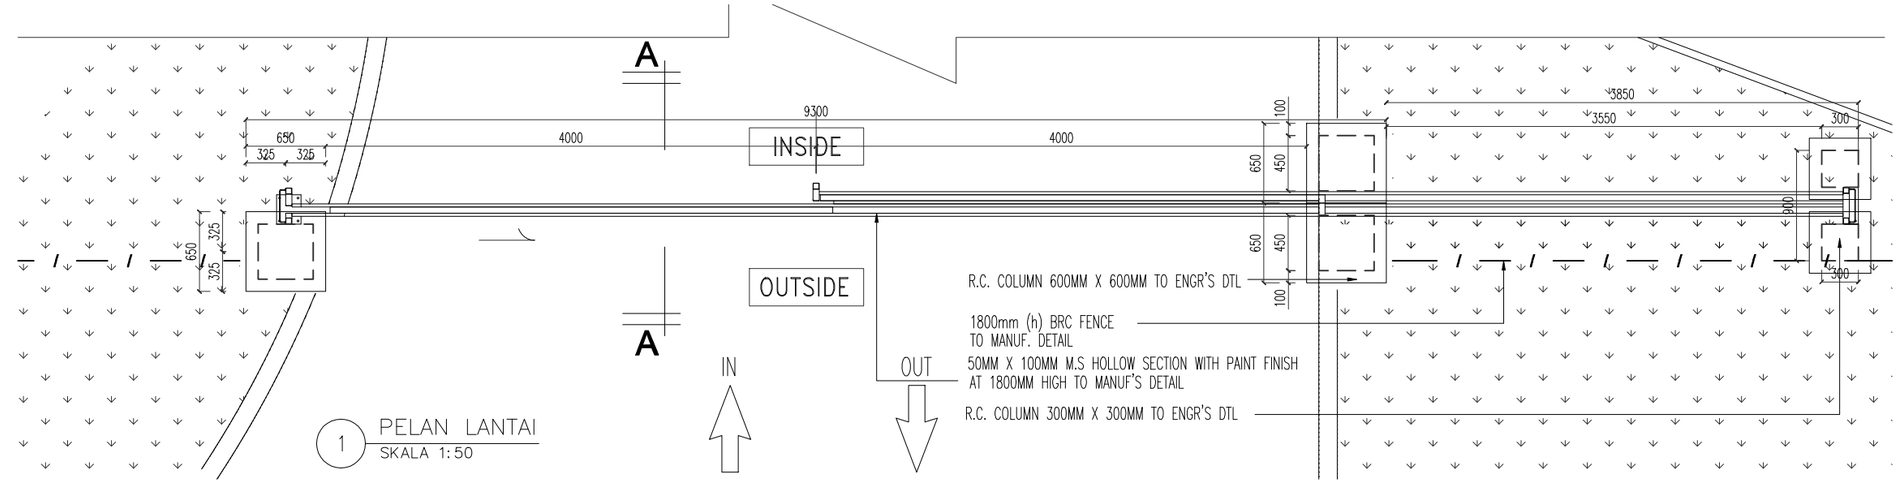


1 PELAN LANTAI
SKALA 1:50

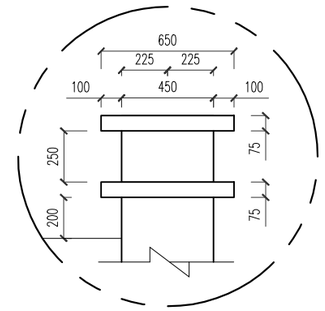


BUTIRAN Y
SKALA 1:30

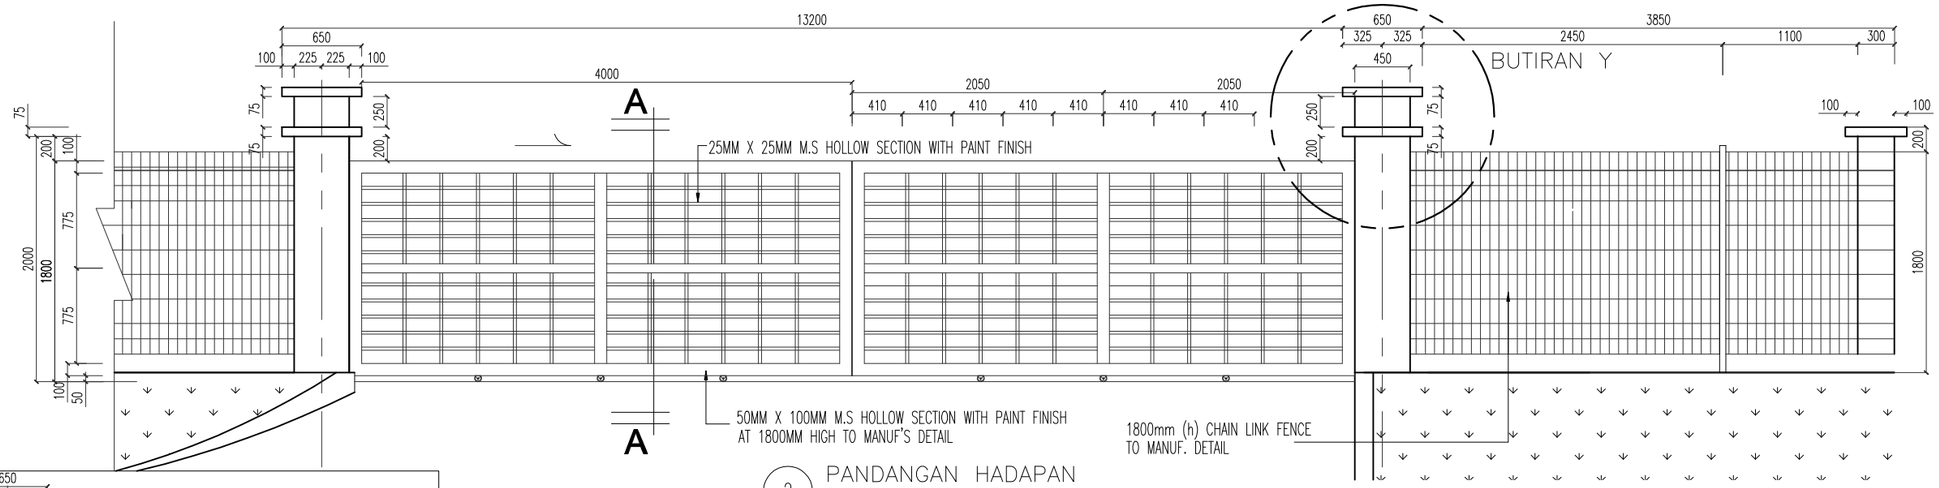


2 PANDANGAN HADAPAN
SKALA 1:50

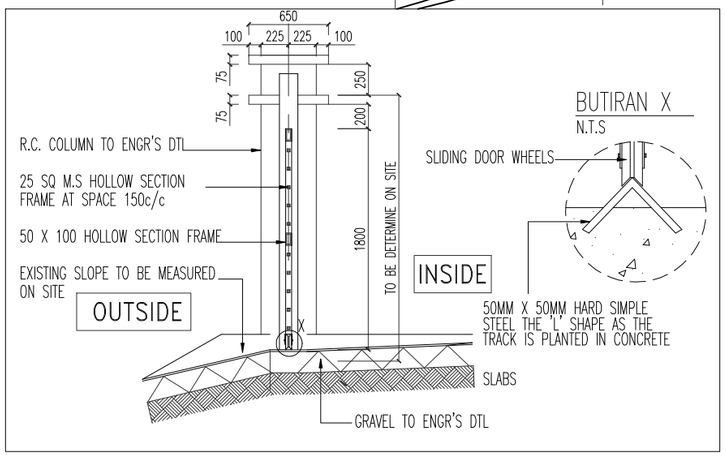

3 KERATAN A–A
SKALA 1:25

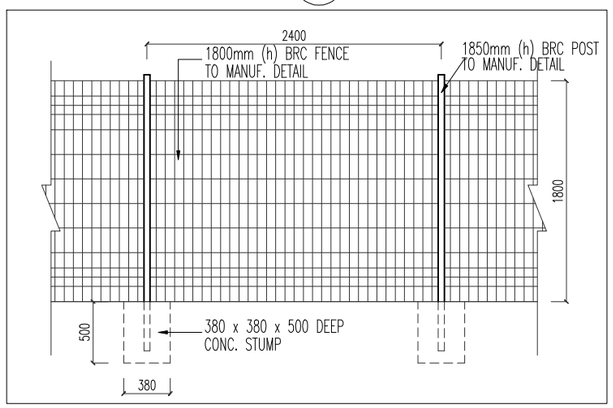


4 BUTIRAN 'A' (CHAIN LINK FENCE)
SKALA 1:50

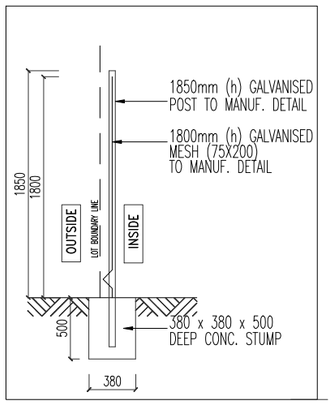

5 BUTIRAN 'B'(CHAIN LINK FENCE)
SKALA 1:50



6 GAMBAR (CHAIN LINK FENCE)
N.T.S

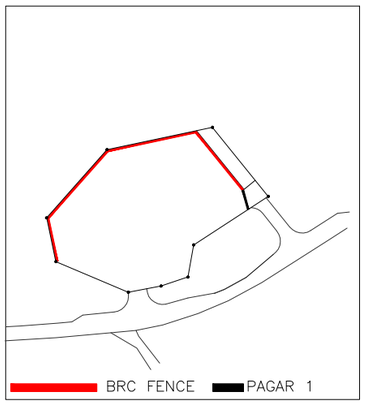

7 LOKASI PAGAR
N.T.S

CONSTRUCTION DRAWING

Pemaju :

KEMENTERIAN PERUMAHAN DAN KERAJAAN TEMPATAN

Pemilik :

JABATAN BOMBA DAN PENYELAMAT MALAYSIA

Tajuk Projek:

CADANGAN PEMBINAAN PROJEK BALAI BOMBA & KUARTERS PUTATAN DI ATAS SEBAHAGIAN LOT N.T 213059771, JALAN SAILAN IMBAAN PUTATAN, DAERAH PUTATAN, SABAH

Tajuk Komponen:

PAGAR 2

Tajuk Lukisan:

PELAN LANTAI
PANDANGAN HADAPAN
KERATAN A–A
BUTIRAN 'A' (BRC FENCE)
BUTIRAN 'B'(BRC FENCE)
GAMBAR (BRC FENCE)
LOKASI PAGAR


ARCHITECT
ALASIM OMAR ARCHITECT
F–27–1, ROYAL PLAZA PUTATAN
KM 11.2, JALAN PUTATAN
88200, KOTA KINABALU, SABAH
E : alasim.architect@gmail.com
T : +6 088 760 752
F: +6 088 761 752

DWG INFO
Drawn by : SYAH
Checked by : Sym
Scale : As Shown
Date : JUN 2020
Drawing Number : Revision 0 1 2


DWG TITLE

Sketch	DP Sub	JPBM	Construction
Prelim	BP Sub	Contract	As–Built

200413/JBPMput/P2–51

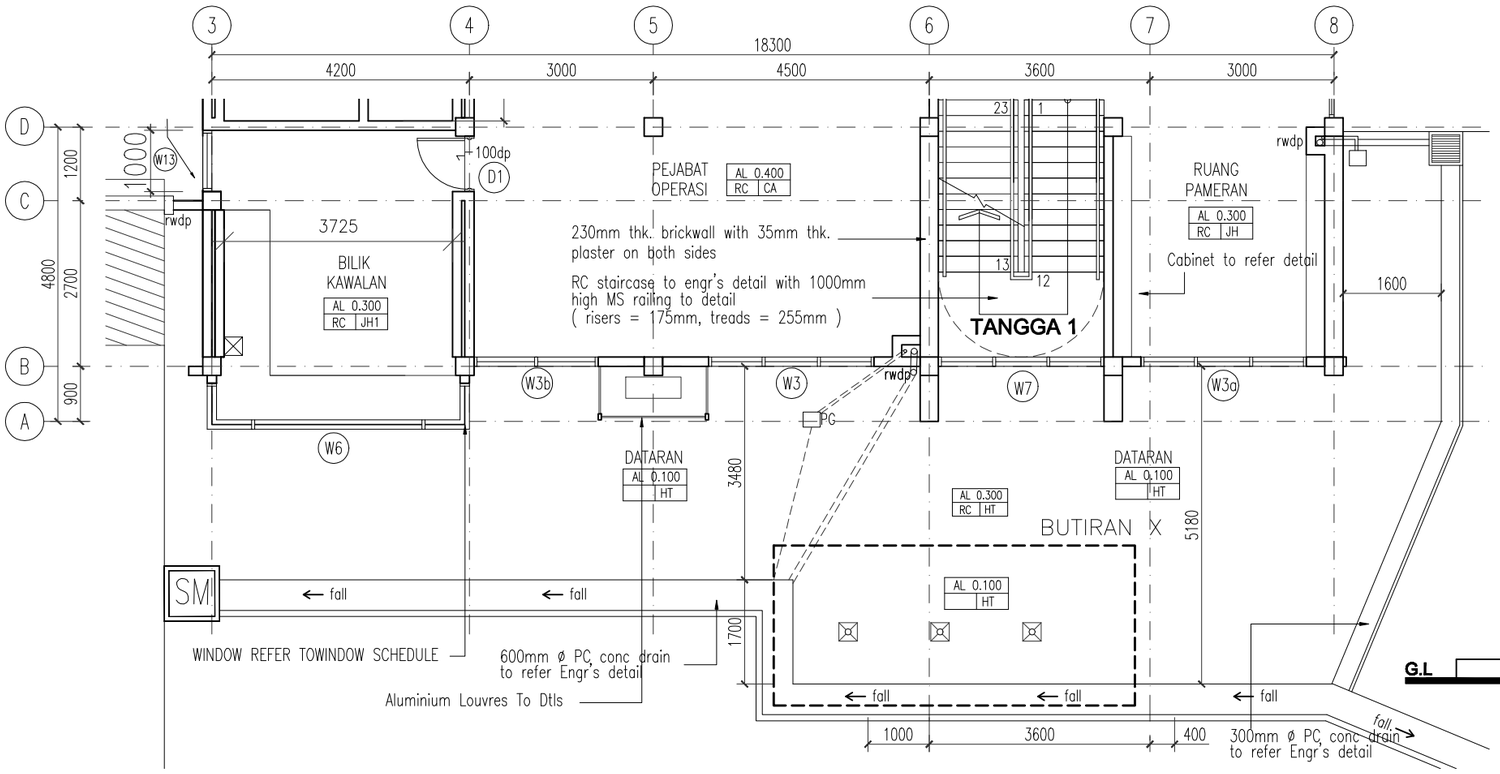


1 PELAN LANTAI BAWAH
SKALA 1:50

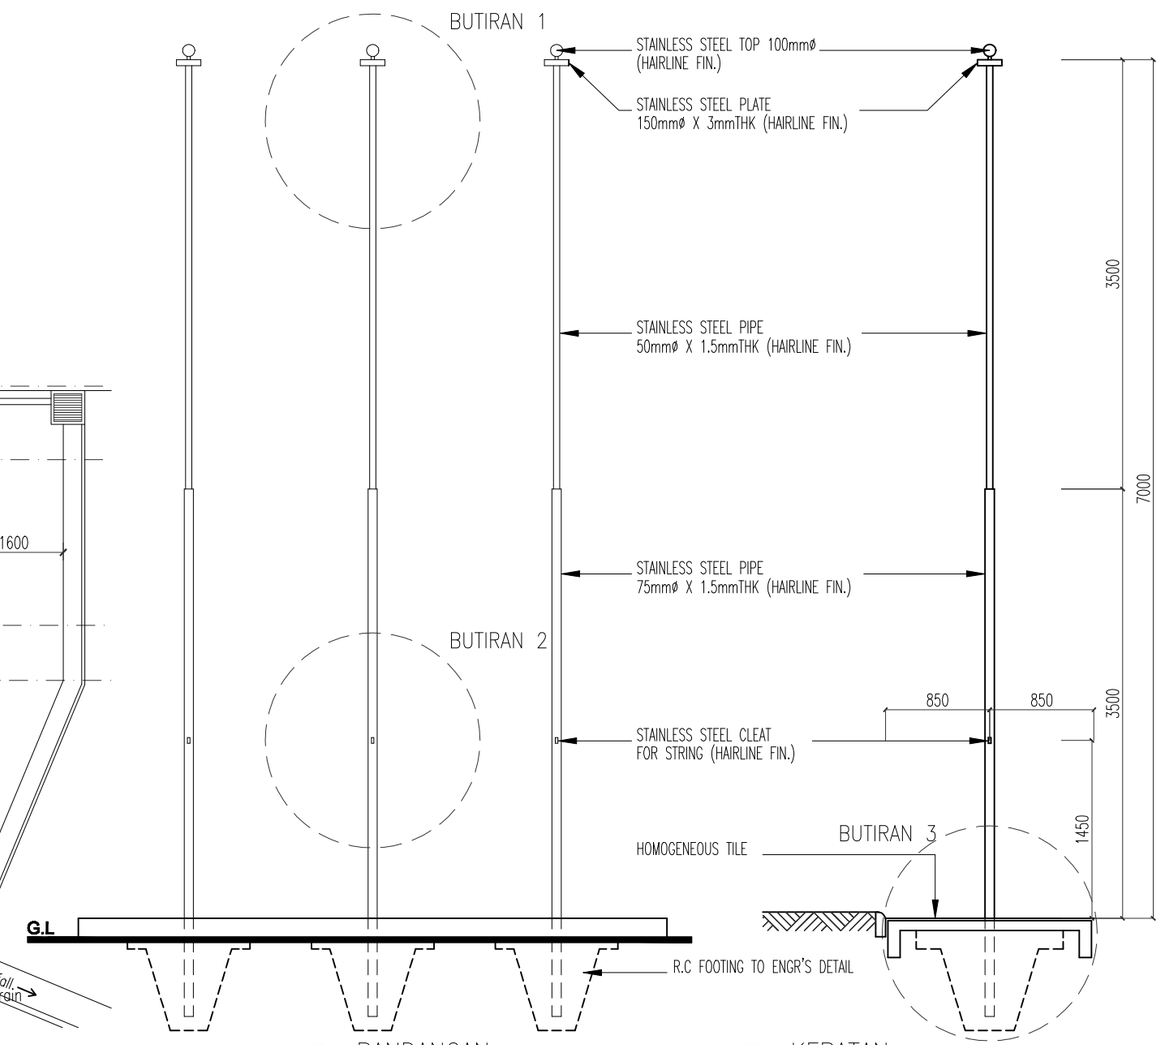


2 PANDANGAN
SKALA 1:50


3 KERATAN
SKALA 1:50

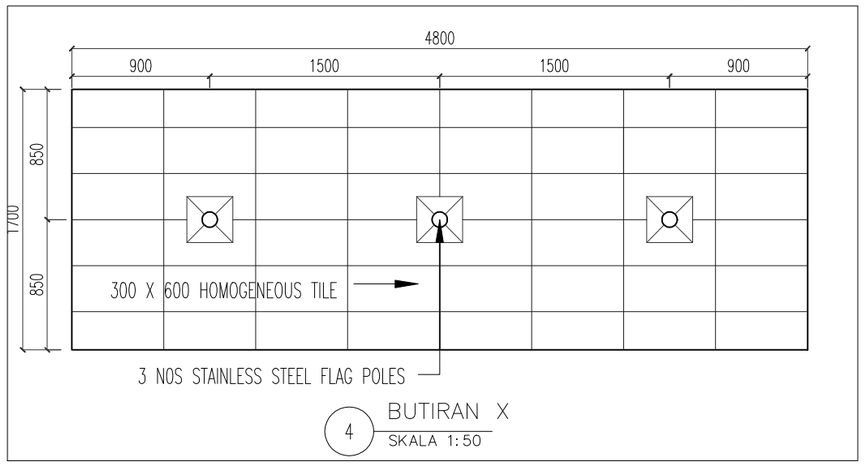

4 BUTIRAN X
SKALA 1:50

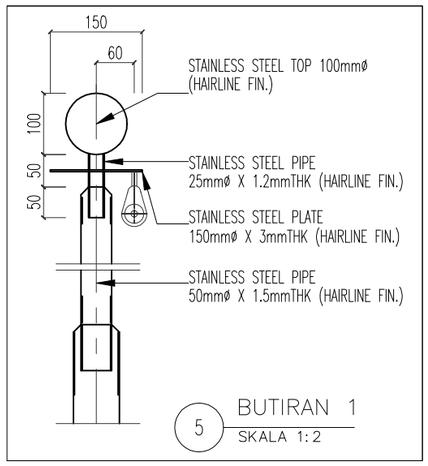


5 BUTIRAN 1
SKALA 1:2

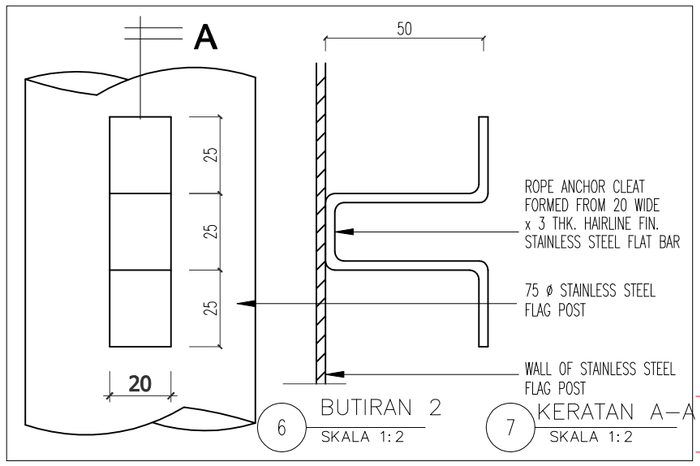

6 BUTIRAN 2
SKALA 1:2

7 KERATAN A–A
SKALA 1:2

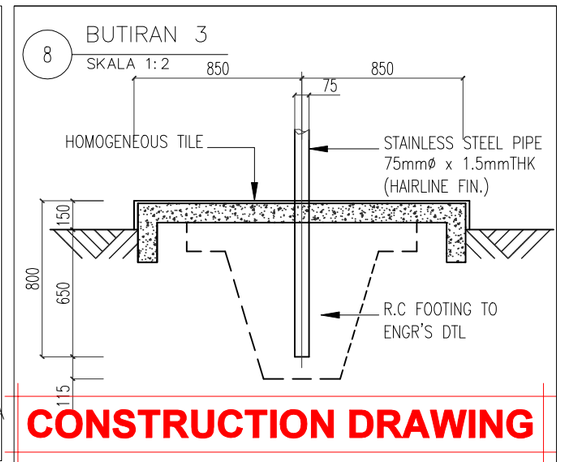

CONSTRUCTION DRAWING

Pemaju :

KEMENTERIAN PERUMAHAN DAN KERAJAAN TEMPATAN

Pemilik :

JABATAN BOMBA DAN PENYELAMAT MALAYSIA

Tajuk Projek:

CADANGAN PEMBINAAN PROJEK BALAI BOMBA & KUARTERS PUTATAN DI ATAS SEBAHAGIAN LOT N.T 213059771, JALAN SAILAN IMBAAN PUTATAN, DAERAH PUTATAN, SABAH

Tajuk Komponen:

TIANG BENDERA

Tajuk Lukisan:

PELAN LANTAI
PANDANGAN
KERATAN
BUTIRAN X
BUTIRAN 1
BUTIRAN 2
BUTIRAN 3

ARCHITECT

ALASIM OMAR ARCHITECT
F-27-1, ROYAL PLAZA PUTATAN
KM 11.2, JALAN PUTATAN
88200, KOTA KINABALU, SABAH
E : alasim.architect@gmail.com
T : +6 088 760 752
F: +6 088 761 752

DWG INFO


Drawn by : SYAH
Checked by : Sym
Scale : As Shown
Date : JUN 2020

Drawing Number : Revision 0 1 2


DWG TITLE

Sketch	DP Sub	JPBM	Construction
Prelim	BP Sub	Contract	As-Built


200413/JBPMput/TB-52

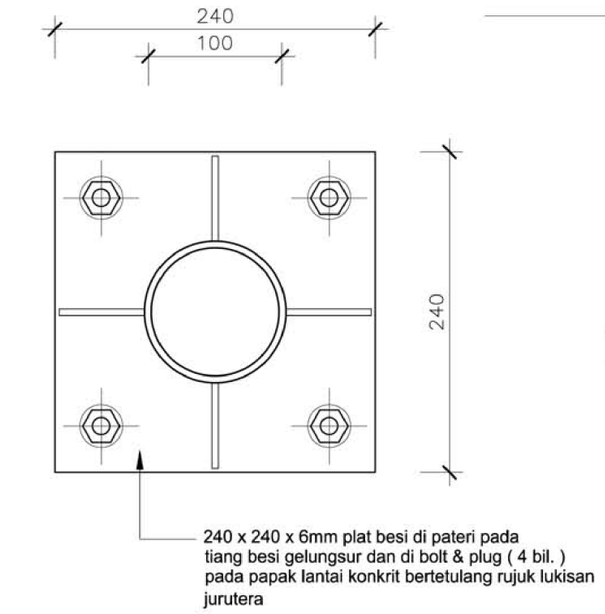


PELAN (BHG,ATS)
TIANG GELUNCUR (SLIDING POLE)
SKALA 1:5

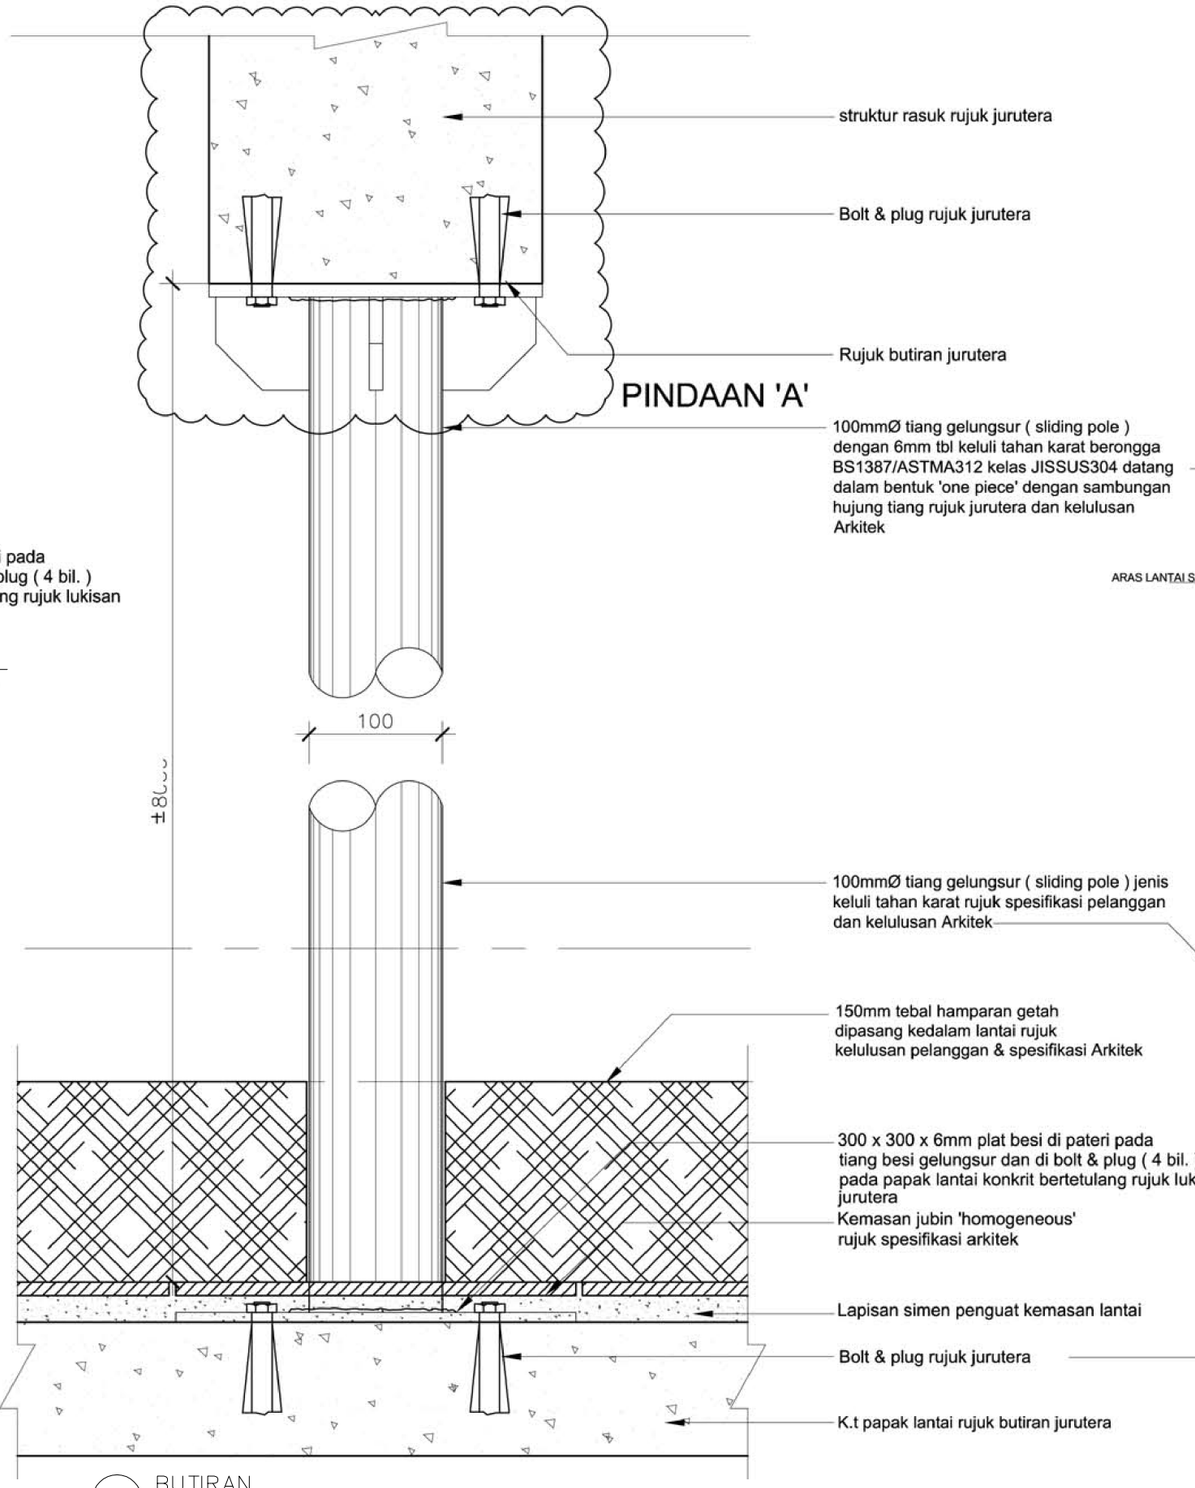

BUTIRAN
TIANG GELUNCUR (SLIDING POLE)
SKALA 1:5

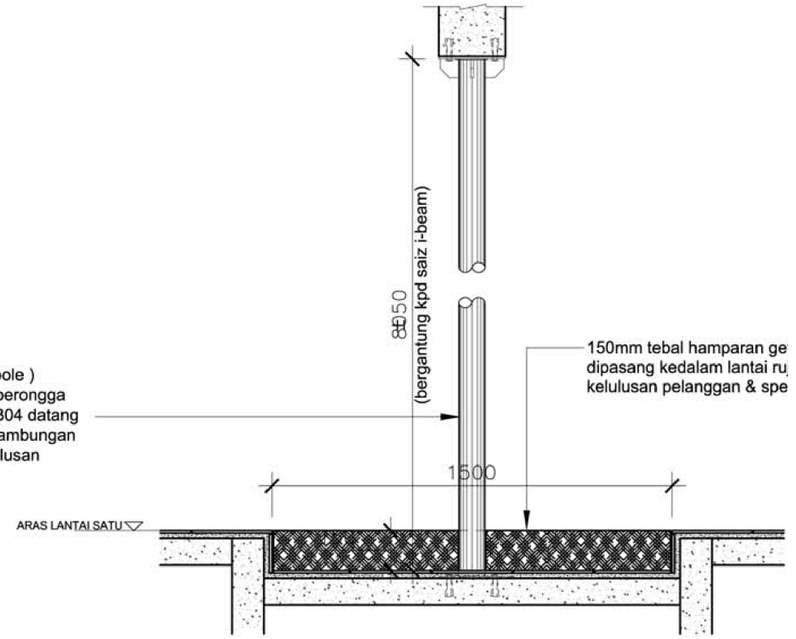

KERATAN
TIANG GELUNCUR (SLIDING POLE)
KALA 1:5

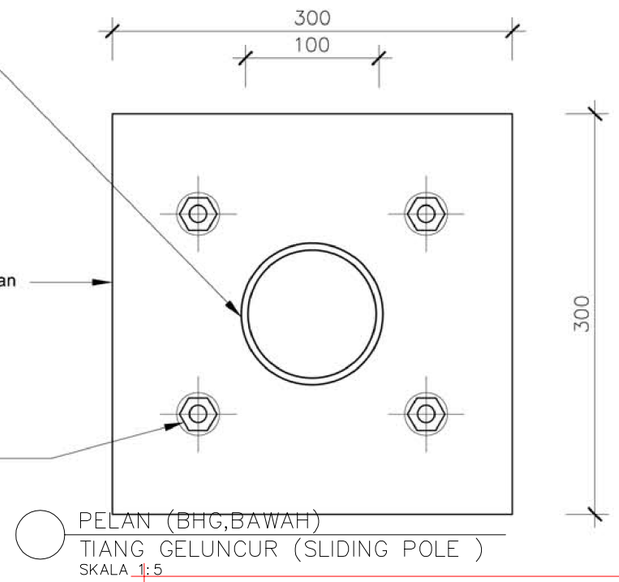

PELAN (BHG,BAWAH)
TIANG GELUNCUR (SLIDING POLE)
SKALA 1:5

CONSTRUCTION DRAWING

Pemaju : KEMENTERIAN PERUMAHAN DAN KERAJAAN TEMPATAN	Pemilik : JABATAN BOMBA DAN PENYELAMAT MALAYSIA	Tajuk Projek: CADANGAN PEMBINAAN PROJEK BALAI BOMBA & KUARTERS PUTATAN DI ATAS SEBAHAGIAN LOT N.T 213059771, JALAN SAILAN IMBAAN PUTATAN, DAERAH PUTATAN, SABAH	Tajuk Komponen: TIANG GELUNCUR (SLIDING POLE) Tajuk Lukisan: PELAN (BHG,ATS), PELAN (BHG,BAWAH), KERATAN, BUTIRAN

ARCHITECT
ALASIM OMAR ARCHITECT
F-27-1, ROYAL PLAZA PUTATAN
KM 11.2, JALAN PUTATAN
88200, KOTA KINABALU, SABAH
E : alasim.architect@gmail.com
T : +6 088 760 752
F: +6 088 761 752

DWG INFO
Drawn by : SYAH
Checked by : Sym
Scale : As Shown
Date : JUN 2020
Drawing Number : Revision 0 1 2

DWG TITLE

Sketch	DP Sub	JPBM	Construction
Prelim	BP Sub	Contract	As-Built

200413/JBPMput/TG-53

SIGNAGES SCHEDULE-BLOK BALAI BOMBA

RUANG	JENIS PEMASANGAN	KOS BAHAM	KOD REKABENTUK	BILANGAN
ARAS 1				
RUANG LOBI				
RUANG PAMERAN	WM2	ACR	A1	1
KUANTER	WM1	ACR	A3	1
PEJABAT OPERASI	DM	ACR	A1	1
BILIK KAWALAN	DM	ACR	A1	2
BILIK B.A	DM	ACR	A1	1
UTILITI PERALATAN	DM	ACR	A1	1
BILIK MESS & PANTRI	DM	ACR	A1	2
STOR	DM	ACR	A1	1
BILIK MSB	DM	ACR	A1	1
BILIK GENSET	DM	ACR	A1	2
BILIK SEDIA WANITA	DM	ACR	A1	2
TANDAS WANITA	WM2	ACR	A2	1
TANDAS WANITA & OKU	WM2	ACR	A2	1
TANDAS LELAKI	WM2	ACR	A2	1
BILIK KETUA BALAI	DM	ACR	A1a	1
SESALUR TELEFON	DM	ACR	A1	1
SESALUR ELEKTRIK	DM	ACR	A1	1
DRY POWDER	WM	ACR	A6	4
TANGGA	WM3	ACR	A5	1
KELUAR SIGN	CM	TO SUPPLYER SPECS & BOMBA APPROVAL	TO SUPPLYER SPECS & BOMBA APPROVAL	AS DWG
ARAS 2				
SURAU	WM2	ACR	A2	1
RUANG WUDUK	DM	ACR	A1	1
BILIK UNIT PILI BOMBA	DM	ACR	A3	1
BILIK PERSEDIAAN PENYELIA	DM	ACR	A1	1
TANDAS PENYELIA	WM2	ACR	A1	2
BILIK BASUH	DM	ACR	A1	1
RUANG JEMURAN	DM	ACR	A1	1
BILIK PERSEDIAAN LELAKI	WM2	ACR	A1	2
TANDAS LELAKI	DM	ACR	A1	1
BILIK SUKAN / GYMASIUM	DM	ACR	A1	1
BILIK MESYUARAT	DM	ACR	A1	2
BILIK KULIAH	DM	ACR	A1	2
SESALUR TELEFON	DM	ACR	A2	1
SESALUR ELEKTRIK	WM	ACR	A2	1
TANGGA	WM3	ACR	A2	1
KELUAR SIGN	CM	TO SUPPLYER SPECS & BOMBA APPROVAL	TO SUPPLYER SPECS & BOMBA APPROVAL	AS DWG

SIGNAGES SCHEDULE-MENARA LATIHAN

RUANG	JENIS PEMASANGAN	KOS BAHAM	KOD REKABENTUK	BILANGAN
ARAS BAWAH				
SALUR ELEKTRIK	DM	ACR	A1	1
SALUR PANCUR KERING	DM	ACR	A6	1
TEROWONG ASAP	DM	ACR	A1	1
ARAS 1				
SALUR ELEKTRIK	DM	ACR	A1	1
SALUR PANCUR KERING	DM	ACR	A6	1
TEROWONG ASAP	DM	ACR	A1	1
ARAS 2				
SALUR ELEKTRIK	DM	ACR	A1	1
SALUR PANCUR KERING	DM	ACR	A6	1
TEROWONG ASAP	DM	ACR	A1	1
ARAS 3				
SALUR ELEKTRIK	DM	ACR	A1	1
SALUR PANCUR KERING	DM	ACR	A6	1
TEROWONG ASAP	DM	ACR	A1	1
ARAS 4				
SALUR ELEKTRIK	DM	ACR	A1	1
SALUR PANCUR KERING	DM	ACR	A6	1
TEROWONG ASAP	DM	ACR	A1	1
ARAS 5				
SALUR ELEKTRIK	DM	ACR	A1	1
SALUR PANCUR KERING	DM	ACR	A6	1
TEROWONG ASAP	DM	ACR	A1	1

SIGNAGES SCHEDULE-KUARTERS F

RUANG	JENIS PEMASANGAN	KOS BAHAM	KOD REKABENTUK	BILANGAN
PINTU MASUK UTAMA				
KUARTERS F-1(A-1-1)	WM1	ACR	A4	1
KUARTERS F-2(A-1-2)	WM1	ACR	A4	1

SIGNAGES SCHEDULE-STOR

RUANG	JENIS PEMASANGAN	KOS BAHAM	KOD REKABENTUK	BILANGAN
ARAS 2				
STOR BARANG KESING	WM1	ACR	A1	1
STOR BARANG BASAH	WM1	ACR	A1	1

SIGNAGES SCHEDULE-RUMAH PAM

RUANG	JENIS PEMASANGAN	KOS BAHAM	KOD REKABENTUK	BILANGAN
ARAS 1				
RUMAH PAM	WM1	ACR	A1	1

SIGNAGES SCHEDULE-TNB

RUANG	JENIS PEMASANGAN	KOS BAHAM	KOD REKABENTUK	BILANGAN
ARAS 1				
IKUT LUKISAN PEMBINAAN				

NOTA:

BILANGAN BANGUNAN & 'SIGNAGE' ADALAH BERGANTUNG KEPADA PROJEK BALAI BOMBA YANG BERKENAAN

PETUNJUK:

JENIS PEMASANGAN	KOD BAHAN
WM: WALL MOUNTED AT 1.5M HEIGHT	ACR: 3MM THICK ACRYLIC C/W EVERSE INKJET STICKER
WM1: WALL MOUNTED ABOVE DOOR	
WM2: CANTILEVERED WALL MOUNTED	
WM3: WALL MOUNTED AT 2.1 HEIGHT	
CM: CEILING MOUNTED	
DM: DOOR MOUNTED	
FS: FREE STANDING SIGNAGE	

'SIGNAGES'

PEMBINAAN BALAI BOMBA DAN PENYELAMAT PIAWAI 2 PETAK

CONSTRUCTION DRAWING

Pemaju :

KEMENTERIAN PERUMAHAN DAN KERAJAAN TEMPATAN

Pemilik :

JABATAN BOMBA DAN PENYELAMAT MALAYSIA

Tajuk Projek:

CADANGAN PEMBINAAN PROJEK BALAI BOMBA & KUARTERS PUTATAN DI ATAS SEBAHAGIAN LOT N.T 213059771, JALAN SAILAN IMBAAN PUTATAN, DAERAH PUTATAN, SABAH

Tajuk Komponen:

SIGNAGES

Tajuk Lukisan:

JADUAL SIGNAGES

ARCHITECT

ALASIM OMAR ARCHITECT
F-27-1, ROYAL PLAZA PUTATAN
KM 11.2, JALAN PUTATAN
88200, KOTA KINABALU, SABAH
E : alasim.architect@gmail.com
T : +6 088 760 752
F: +6 088 761 752


DWG INFO

Drawn by : SYAH
Checked by : Sym
Scale : As Shown
Date : JUN 2020
Drawing Number : Revision 0 1 2

DWG TITLE


Sketch	DP Sub	JPBM	Construction
Prelim	BP Sub	Contract	As-Built

200413/JBPMput/S-00

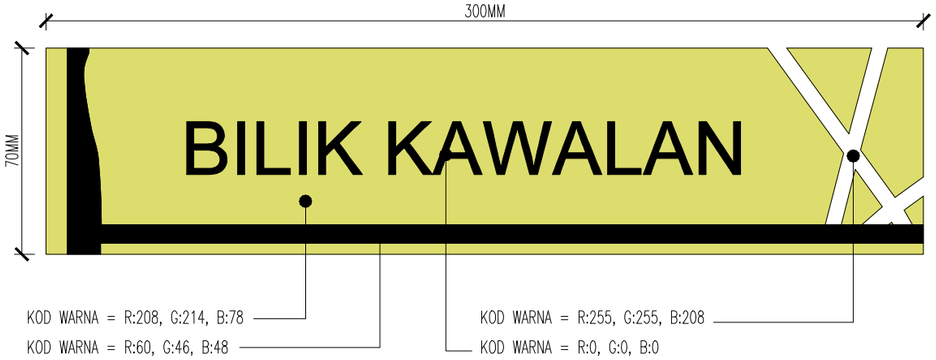


PANDANGAN HADAPAN


SPESIFIKASI BAHAN : –3mm Acrylic c/w Reverse Inkjet Sticker
–Pemasangan menggunakan 3M 'double sided tape'
–Tulisan jenis 'Arial'

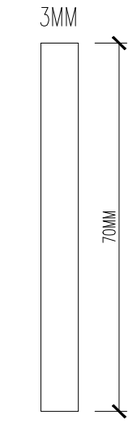

PANDANGAN SISI

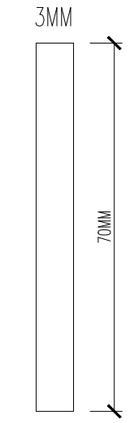


PANDANGAN SISI

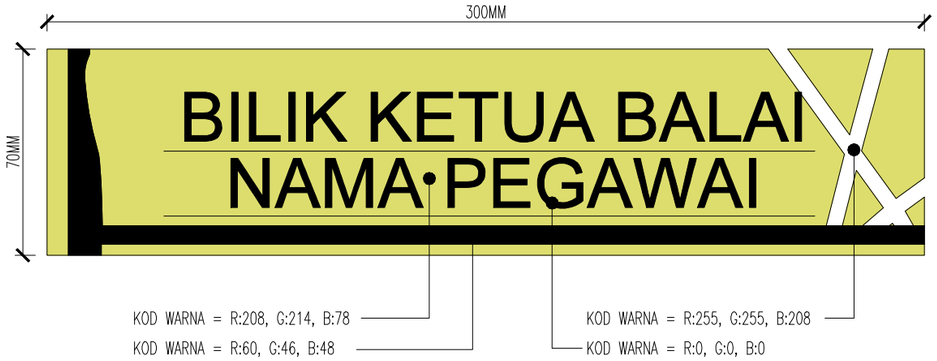

PANDANGAN HADAPAN



SPESIFIKASI BAHAN : –3mm Acrylic c/w Reverse Inkjet Sticker
–Pemasangan menggunakan 3M 'double sided tape'
–Tulisan jenis 'Arial'
–3mm thk. sliding clear acrylic for officer's name

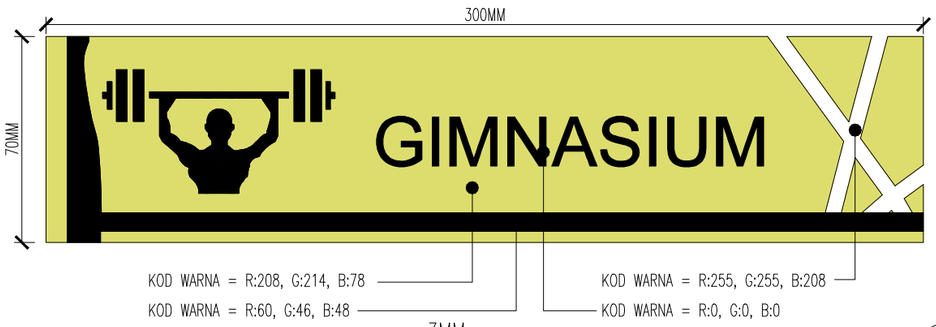


PANDANGAN HADAPAN




PANDANGAN SISI

SPESIFIKASI BAHAN : –3mm Acrylic c/w Reverse Inkjet Sticker
–Pemasangan menggunakan 3M 'double sided tape'
–Tulisan jenis 'Arial'

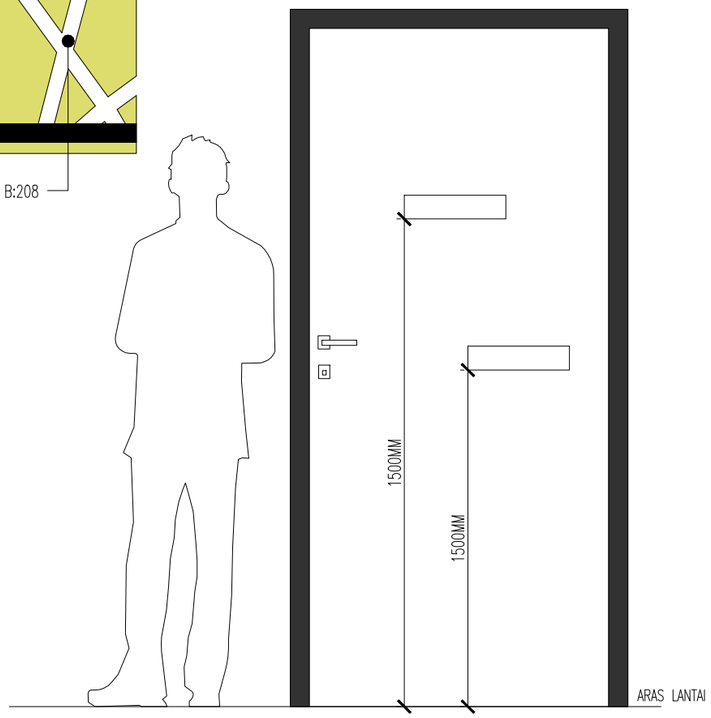

PANDANGAN KESELURUHAN

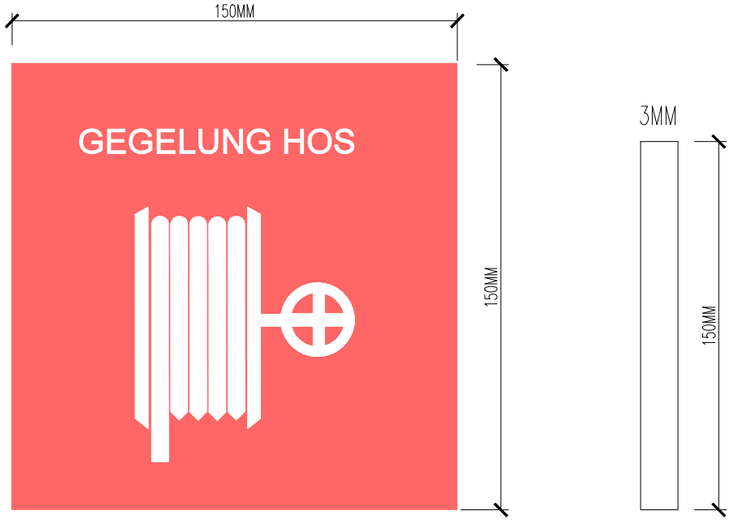

PANDANGAN HADAPAN

PANDANGAN SISI

SPESIFIKASI BAHAN : –3mm Acrylic c/w Reverse Inkjet Sticker
–Pemasangan menggunakan 3M 'double sided tape'
–Tulisan jenis 'Arial'

CONSTRUCTION DRAWING

Pemaju :
KEMENTERIAN PERUMAHAN DAN KERAJAAN TEMPATAN

Pemilik :
JABATAN BOMBA DAN PENYELAMAT MALAYSIA

Tajuk Projek:
CADANGAN PEMBINAAN PROJEK BALAI BOMBA & KUARTERS PUTATAN DI ATAS SEBAHAGIAN LOT N.T 213059771, JALAN SAILAN IMBAAN PUTATAN, DAERAH PUTATAN, SABAH

Tajuk Komponen:
SIGNAGES

Tajuk Lukisan:
–TYPE A1
–JENIS PEMASANGAN–DM
–TYPE A1a
–JENIS PEMASANGAN–DM
–BILIK KETUA BALAI/MESYUARAT
–TYPE A1
–JENIS PEMASANGAN–DM
–BILIK GIMNASIUM
–TYPE A6
–JENIS PEMASANGAN–DM


ARCHITECT
ALASIM OMAR ARCHITECT
F–27–1, ROYAL PLAZA PUTATAN
KM 11.2, JALAN PUTATAN
88200, KOTA KINABALU, SABAH
E : alasim.architect@gmail.com
T : +6 088 760 752
F: +6 088 761 752


DWG INFO
Drawn by : SYAH
Checked by : Sym
Scale : As Shown
Date : JUN 2020
Drawing Number : Revision 0 1 2

DWG TITLE

Sketch	DP Sub	JPBM	Construction
Prelim	BP Sub	Contract	As–Built


200413/JBPMput/S–01

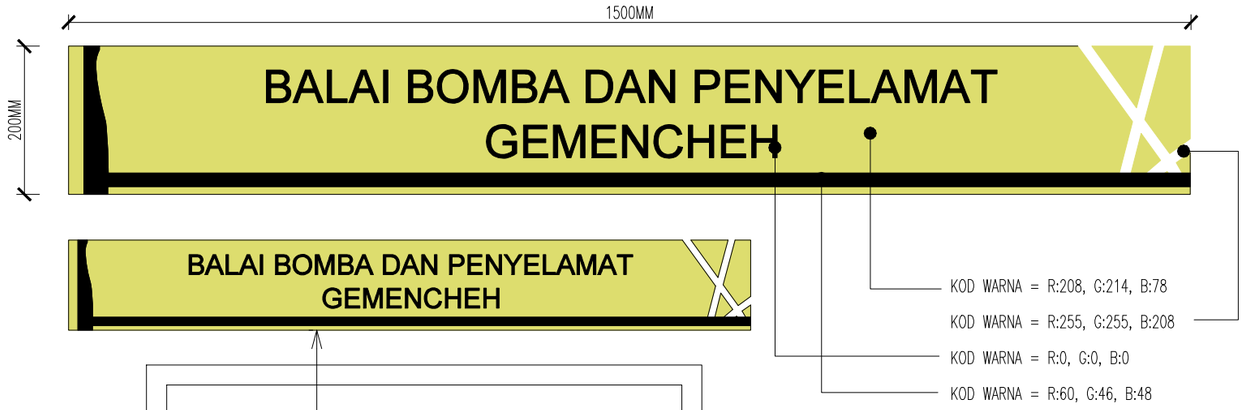

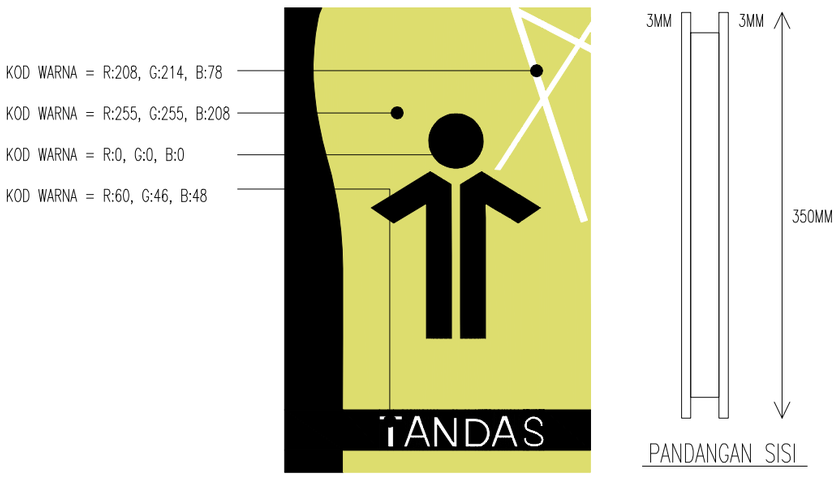


PANDANGAN SISI

SPESIFIKASI BAHAN :
- 3mm Acrylic c/w Reverse Inkjet Sticker
- Pemasangan menggunakan 'Ms structure fixed to wall plug'
- Tulisan jenis 'Arial'

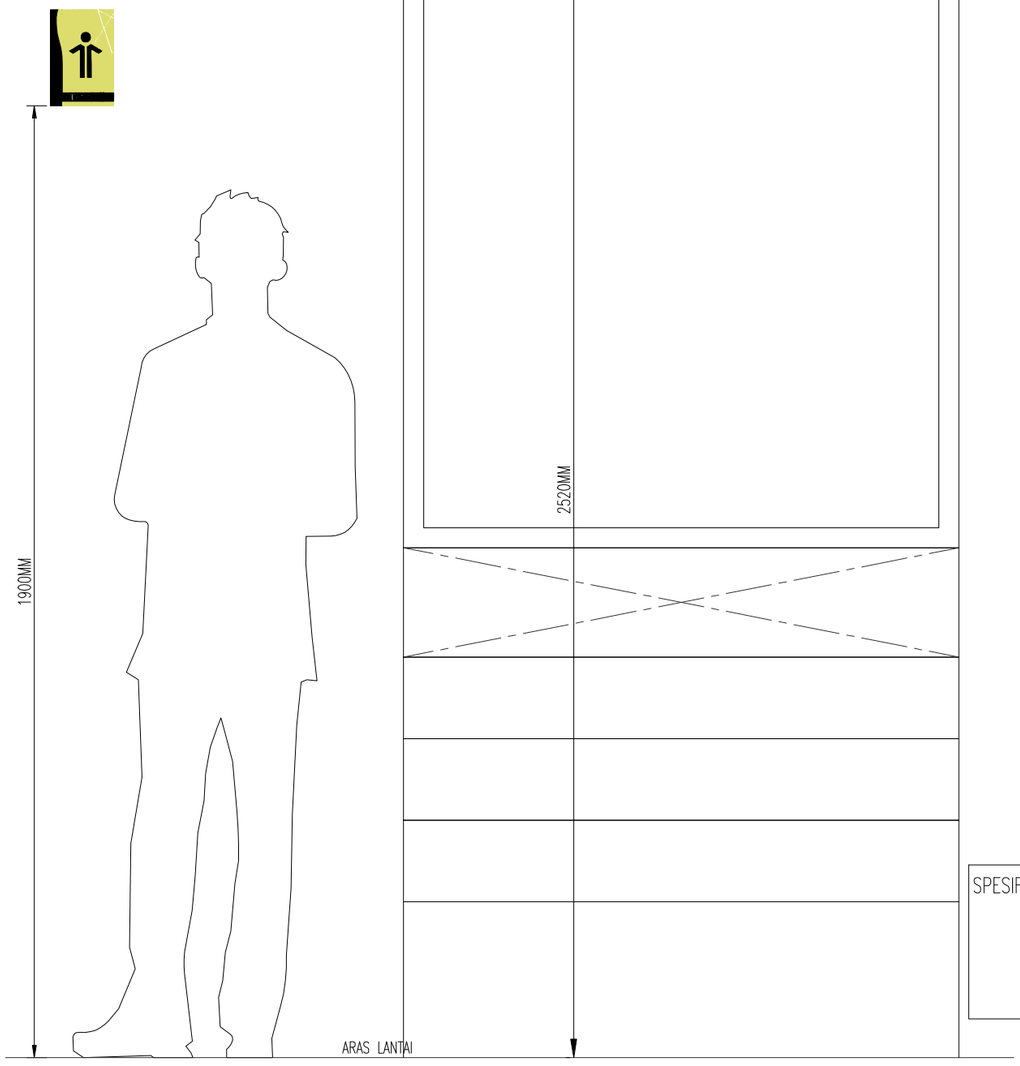

PANDANGAN KESELURUHAN

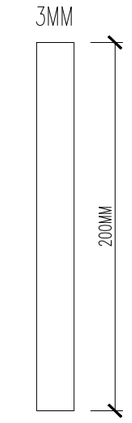

PANDANGAN SISI

SPESIFIKASI BAHAN :
- 3mm Acrylic c/w Reverse Inkjet Sticker
- Pemasangan menggunakan 3M 'double sided tape' dan di skrew
- Tulisan jenis 'Arial'

CONSTRUCTION DRAWING

Pemaju :
KEMENTERIAN PERUMAHAN DAN KERAJAAN TEMPATAN

Pemilik :
JABATAN BOMBA DAN PENYELAMAT MALAYSIA

Tajuk Projek:
CADANGAN PEMBINAAN PROJEK BALAI BOMBA & KUARTERS PUTATAN DI ATAS SEBAHAGIAN LOT N.T 213059771, JALAN SAILAN IMBAAN PUTATAN, DAERAH PUTATAN, SABAH

Tajuk Komponen:
SIGNAGES

Tajuk Lukisan:
TYPE A2
JENIS PEMASANGAN-WM2

TYPE A3
JENIS PEMASANGAN-WM1
RUANG KAUNTER


ALASIM OMAR ARCHITECT
F-27-1, ROYAL PLAZA PUTATAN
KM 11.2, JALAN PUTATAN
88200, KOTA KINABALU, SABAH
E : alasim.architect@gmail.com
T : +6 088 760 752
F: +6 088 761 752

DWG INFO
Drawn by : SYAH
Checked by : Sym
Scale : As Shown
Date : JUN 2020
Drawing Number : Revision 0 1 2


DWG TITLE

Sketch	DP Sub	JPBM	Construction
Prelim	BP Sub	Contract	As-Built


200413/JBPMput/S-02

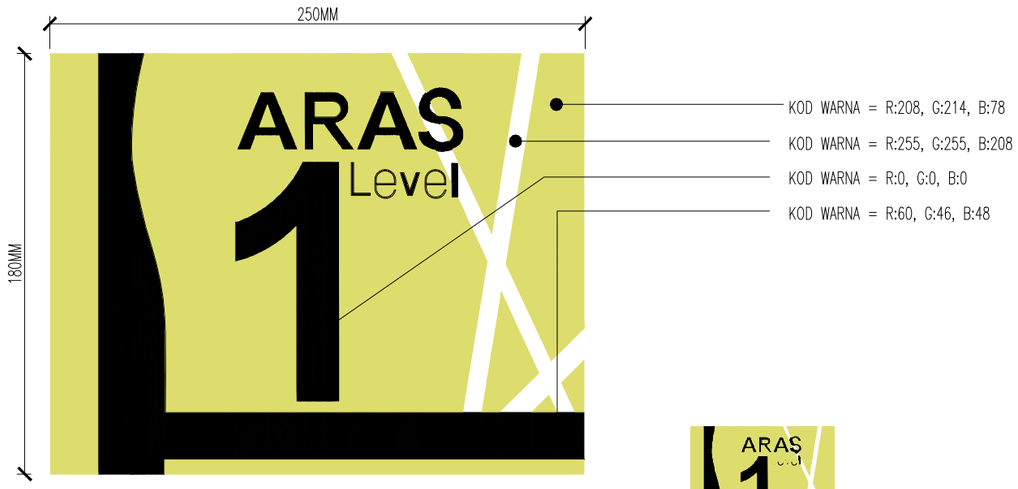

PANDANGAN HADAPAN

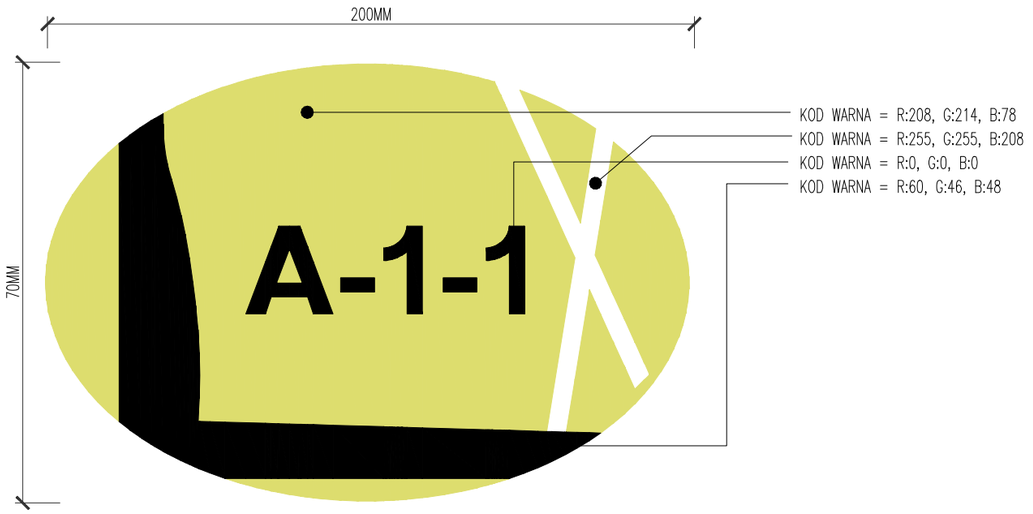


PANDANGAN HADAPAN

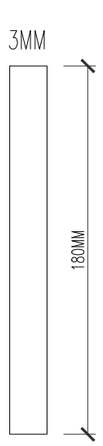




PANDANGAN SISI

SPESIFIKASI BAHAN : -3mm Acrylic c/w Reverse Inkjet Sticker
-Pemasangan menggunakan 3M 'double sided tape'
-Tulisan jenis 'Arial' Bold

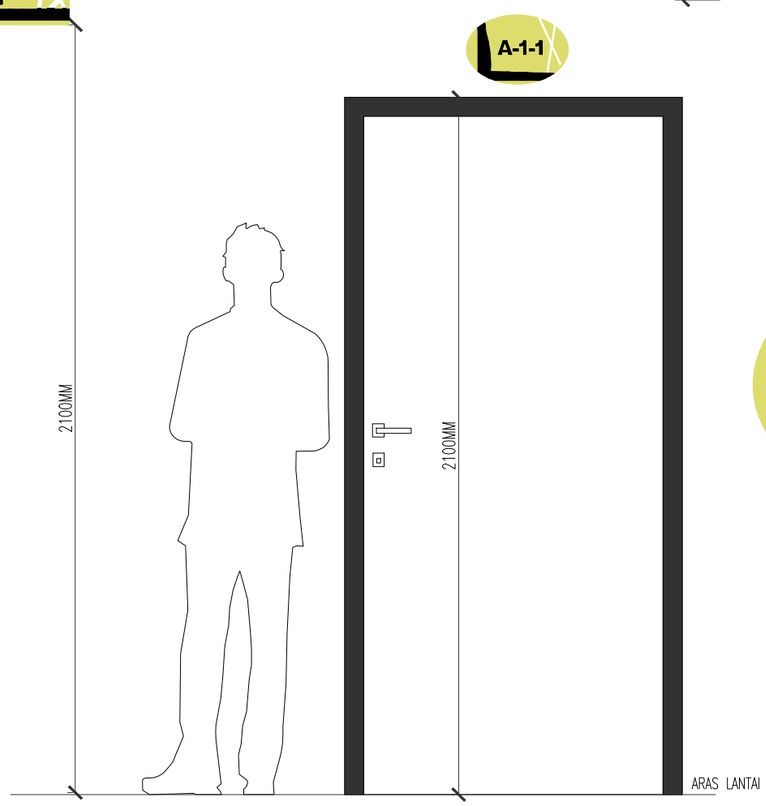

PANDANGAN KESELURUHAN



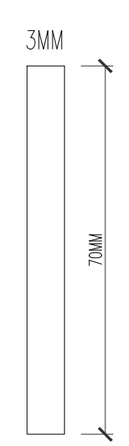

PANDANGAN SISI

SPESIFIKASI BAHAN : -3mm Acrylic c/w Reverse Inkjet Sticker
-Pemasangan menggunakan 3M 'double sided tape'
-Tulisan jenis 'Arial' Bold

CONSTRUCTION DRAWING

Pemaju :

KEMENTERIAN PERUMAHAN DAN KERAJAAN TEMPATAN

Pemilik :

JABATAN BOMBA DAN PENYELAMAT MALAYSIA

Tajuk Projek:

CADANGAN PEMBINAAN PROJEK BALAI BOMBA & KUARTERS PUTATAN DI ATAS SEBAHAGIAN LOT N.T 213059771, JALAN SAILAN IMBAAN PUTATAN, DAERAH PUTATAN, SABAH

Tajuk Komponen:

SIGNAGES

Tajuk Lukisan:
TYPE A4
JENIS PEMASANGAN-WM1
KUARTERS

TYPE A5
JENIS PEMASANGAN-WM3
RUANG SEBELAH TANGGA


ARCHITECT
ALASIM OMAR ARCHITECT
F-27-1, ROYAL PLAZA PUTATAN
KM 11.2, JALAN PUTATAN
88200, KOTA KINABALU, SABAH
E : alasim.architect@gmail.com
T : +6 088 760 752
F: +6 088 761 752

DWG INFO
Drawn by : SYAH
Checked by : Sym
Scale : As Shown
Date : JUN 2020
Drawing Number : Revision 0 1 2


DWG TITLE

Sketch	DP Sub	JPBM	Construction
Prelim	BP Sub	Contract	As-Built

200413/JBPMput/S-03

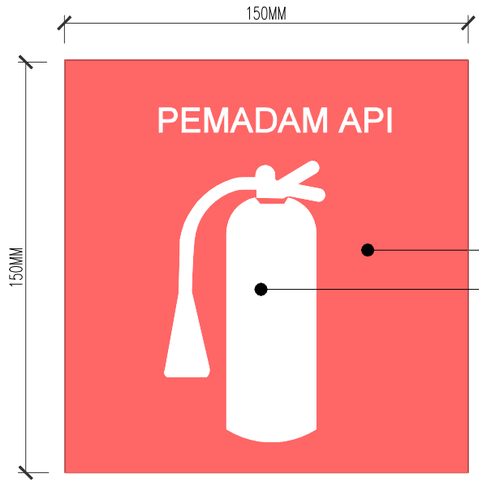


PANDANGAN HADAPAN

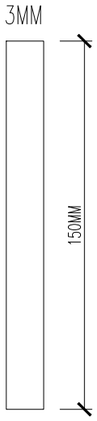

PANDANGAN SISI


SPESIFIKASI BAHAN : -3mm Acrylic c/w Reverse Inkjet Sticker
-Pemasangan menggunakan 3M 'double sided tape'
-Tulisan jenis 'Arial' bald

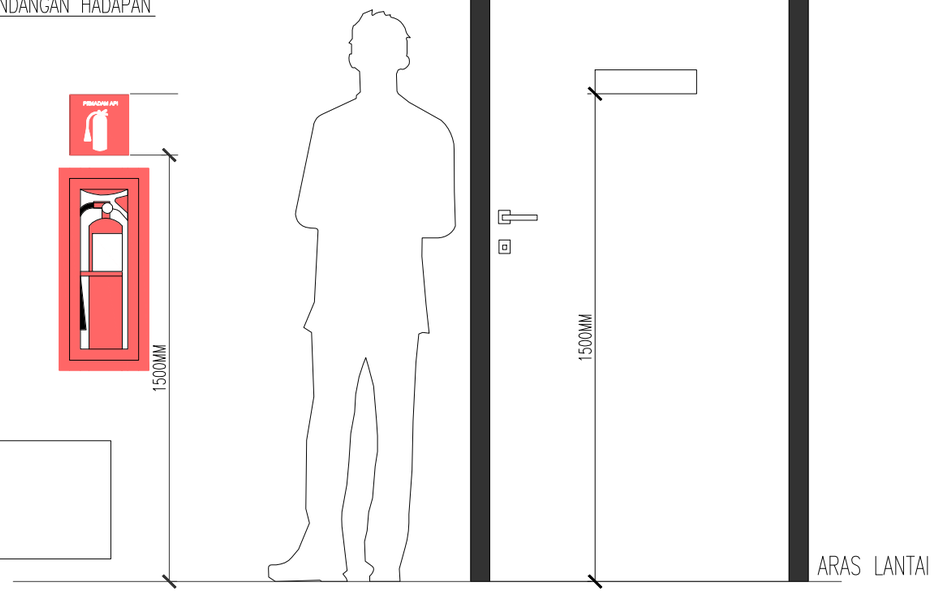

PANDANGAN KESELURUHAN



PANDANGAN HADAPAN

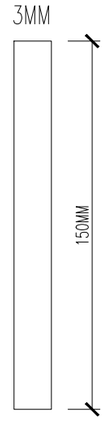

PANDANGAN SISI

SPESIFIKASI BAHAN : -3mm Acrylic c/w Reverse Inkjet Sticker
-Pemasangan menggunakan 3M 'double sided tape'
-Tulisan jenis 'Arial'

CONSTRUCTION DRAWING

Pemaju :

KEMENTERIAN PERUMAHAN DAN KERAJAAN TEMPATAN

Pemilik :

JABATAN BOMBA DAN PENYELAMAT MALAYSIA

Tajuk Projek:

CADANGAN PEMBINAAN PROJEK BALAI BOMBA & KUARTERS PUTATAN DI ATAS SEBAHAGIAN LOT N.T 213059771, JALAN SAILAN IMBAAN PUTATAN, DAERAH PUTATAN, SABAH

Tajuk Komponen:

SIGNAGES

Tajuk Lukisan:

TYPE A6
PEMASANGAN WM

TYPE A1
JENIS PEMASANGAN-DM

ARCHITECT
ALASIM OMAR ARCHITECT
F-27-1, ROYAL PLAZA PUTATAN
KM 11.2, JALAN PUTATAN
88200, KOTA KINABALU, SABAH
E : alasim.architect@gmail.com
T : +6 088 760 752
F: +6 088 761 752

DWG INFO

Drawn by : SYAH
Checked by : Sym
Scale : As Shown
Date : JUN 2020

Drawing Number : Revision 0 1 2

DWG TITLE

Sketch	DP Sub	JPBM	Construction
Prelim	BP Sub	Contract	As-Built

200413/JBPMput/S-04

LOOSE FURNITURE

ALLOW ITEM LOOSE FURNITURE DALAM KONTRAK

BENGKEL SEMAKAN REKA BENTUK BALAI BOMBA DAN PENYELAMAT JABATAN BOMBA DAN PENYELAMAT

ROLLER BLIND

LOKASI (BALAI KATEGORI 'C'):
1. BILIK KAWALAN + PENYELIA
2. PEJABAT
3. BILIK MESYUARAT + KULIAH
4. BILIK KETUA BALAI
5. BILIK BERSEDIA PENYELIA
6.. BILIK BERSEDIA LELAKI
7. BILIK BERSEDIA WANITA
7. RUANG PAMERAN + LOBBY
9. BILIK UNIT PILI BOMBA
10. SURAU















Pemaju : KEMENTERIAN PERUMAHAN DAN KERAJAAN TEMPATAN	Pemilik : JABATAN BOMBA DAN PENYELAMAT MALAYSIA	Tajuk Projek: CADANGAN PEMBINAAN PROJEK BALAI BOMBA & KUARTERS PUTATAN DI ATAS SEBAHAGIAN LOT N.T 213059771, JALAN SAILAN IMBAAN PUTATAN, DAERAH PUTATAN, SABAH	Tajuk Komponen: LOOSE FURNITURE Tajuk Lukisan: MEJA BILIK MESYUARAT LOKER INDIVIDU ROLLER BLIND

ARCHITECT
ALASIM OMAR ARCHITECT
F-27-1, ROYAL PLAZA PUTATAN
KM 11.2, JALAN PUTATAN
88200, KOTA KINABALU, SABAH
E : alasim.architect@gmail.com
T : +6 088 760 752
F: +6 088 761 752

DWG INFO
Drawn by : SYAH
Checked by : Sym
Scale : As Shown
Date : JUN 2020
Drawing Number : Revision 0 1 2

DWG TITLE

Sketch	DP Sub	JPBM	Construction
Prelim	BP Sub	Contract	As-Built

200413/JBPMput/LF-01

BILIK KAWALAN



BILIK PANTRI



CONSTRUCTION DRAWING

Pemaju : KEMENTERIAN PERUMAHAN DAN KERAJAAN TEMPATAN	Pemilik : JABATAN BOMBA DAN PENYELAMAT MALAYSIA	Tajuk Projek: CADANGAN PEMBINAAN PROJEK BALAI BOMBA & KUARTERS PUTATAN DI ATAS SEBAHAGIAN LOT N.T 213059771, JALAN SAILAN IMBAAN PUTATAN, DAERAH PUTATAN, SABAH	Tajuk Komponen: BUILT IN FURNITURE Tajuk Lukisan: BIIK PANTRI BILIK KAWALAN	ARCHITECT ALASIM OMAR ARCHITECT F-27-1, ROYAL PLAZA PUTATAN KM 11.2, JALAN PUTATAN 88200, KOTA KINABALU, SABAH E : alasim.architect@gmail.com T : +6 088 760 752 F: +6 088 761 752

DWG INFO


Drawn by	: SYAH
Checked by	: Sym
Scale	: As Shown
Date	: JUN 2020

Drawing Number : Revision 0 1 2


DWG TITLE

Sketch	DP Sub	JPBM	Construction
Prelim	BP Sub	Contract	As-Built


200413/JBPMput/BIF-01

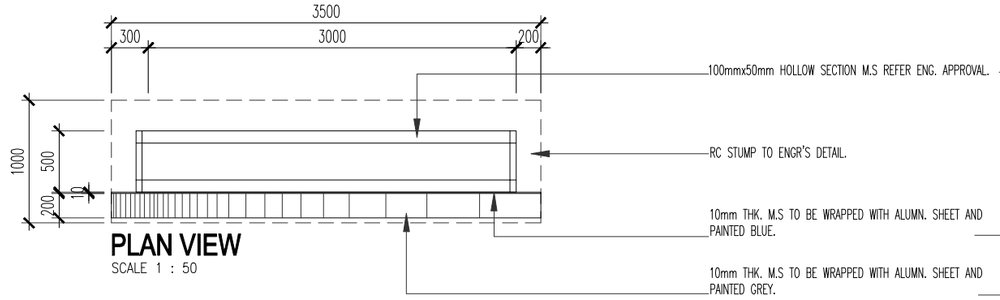

PLAN VIEW
SCALE 1 : 50

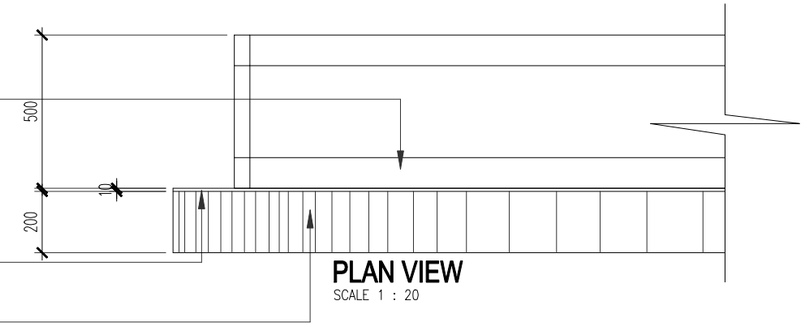

PLAN VIEW
SCALE 1 : 20

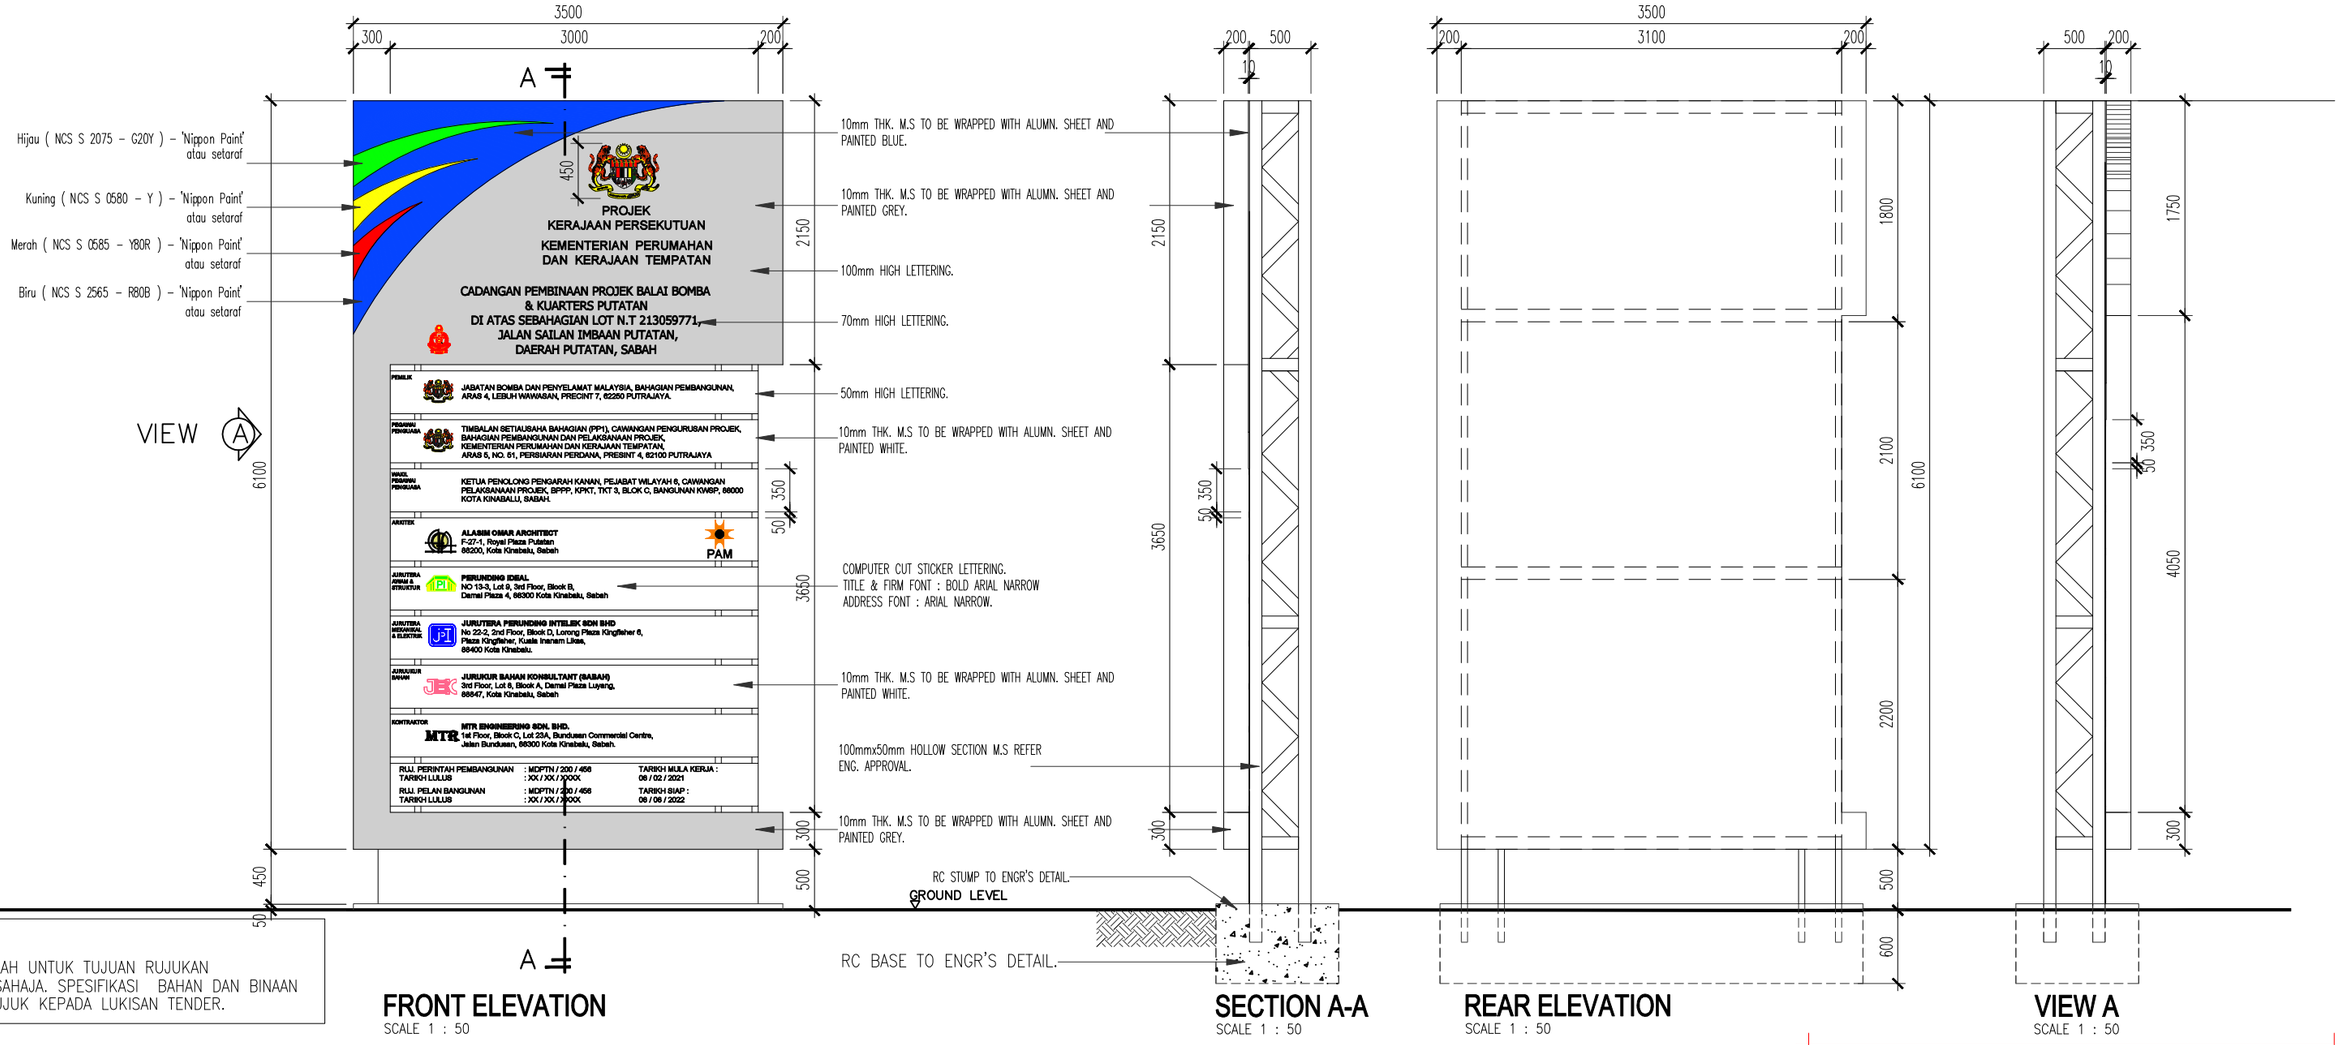

CATATAN:–

LUKISAN INI ADALAH UNTUK TUJUAN RUJUKAN RUPA BENTUK SAHAJA. SPESIFIKASI BAHAN DAN BINAAN HENDAKLAH MERUJUK KEPADA LUKISAN TENDER.

FRONT ELEVATION
SCALE 1 : 50

SECTION A-A
SCALE 1 : 50

REAR ELEVATION
SCALE 1 : 50

VIEW A
SCALE 1 : 50

CONSTRUCTION DRAWING

Pemaju :

KEMENTERIAN PERUMAHAN DAN KERAJAAN TEMPATAN

Pemilik :

JABATAN BOMBA DAN PENYELAMAT MALAYSIA

Tajuk Projek:

CADANGAN PEMBINAAN PROJEK BALAI BOMBA & KUARTERS PUTATAN DI ATAS SEBAHAGIAN LOT N.T 213059771, JALAN SAILAN IMBAAN PUTATAN, DAERAH PUTATAN, SABAH

Tajuk Komponen:

PAPAN TANDA PIAWAI BALAI BOMBA

Tajuk Lukisan:

PLAN VIEW
FRONT ELEVATION
SECTION A–A
REAR ELEVATION
VIEW A

ARCHITECT
ALASIM OMAR ARCHITECT
F–27–1, ROYAL PLAZA PUTATAN
KM 11.2, JALAN PUTATAN
88200, KOTA KINABALU, SABAH
E : alasim.architect@gmail.com
T : +6 088 760 752
F: +6 088 761 752

DWG INFO

Drawn by : SYAH
Checked by : Sym
Scale : As Shown
Date : FEB 2021

Drawing Number : Revision 0 1 2

DWG TITLE

Sketch	DP Sub	JPBM	Construction
Prelim	BP Sub	Contract	As–Built

200413/JBPMput/PTP–46


ALASIM OMAR ARCHITECT
F-27-1, Royal Plaza Putatan,
Km 11.2, Jalan Putatan,
88200 Kota Kinabalu, Sabah.


PERUNDING IDEAL
No 13-3, Lot 9, 3rd Floor,
Block B, Damai Plaza 4,
88300 Kota Kinabalu, Sabah.

JURUTERA PERUNDING INTELEK SDN BHD
No 22-2, 2nd Floor, Block D, Lorong Plaza
Kingfisher 6, Plaza Kingfisher, Kuala Inanam
Likas, 88400 Kota Kinabalu, Sabah.


JURUKUR BAHAN KONSULTANT (SABAH)
3rd floor, Lot 8, Block A,
Damai Plaza Luyang,
88847 Kota Kinabalu, Sabah.


MTR ENGINEERING SDN. BHD.
1st Floor, Block C, Lot 23A,
Bundusan Commercial Centre,
Jalan Bundusan,
88300 Kota Kinabalu, Sabah.

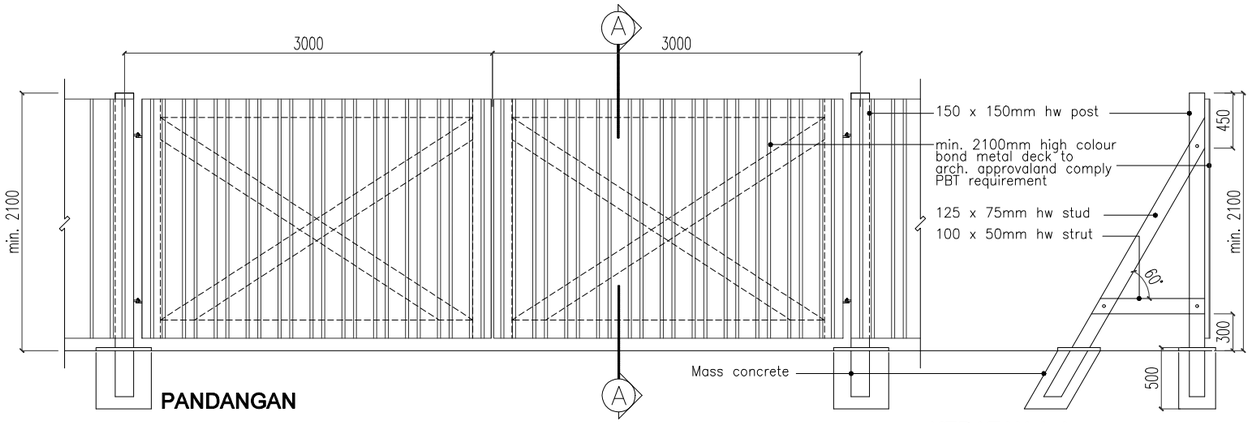

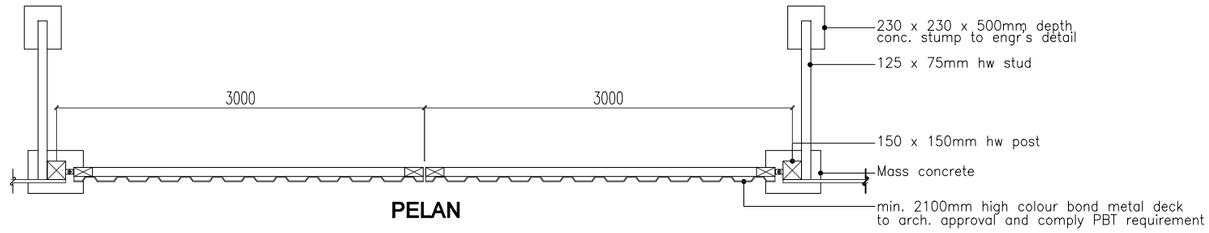

BUTIRAN HOARDING (GATE)

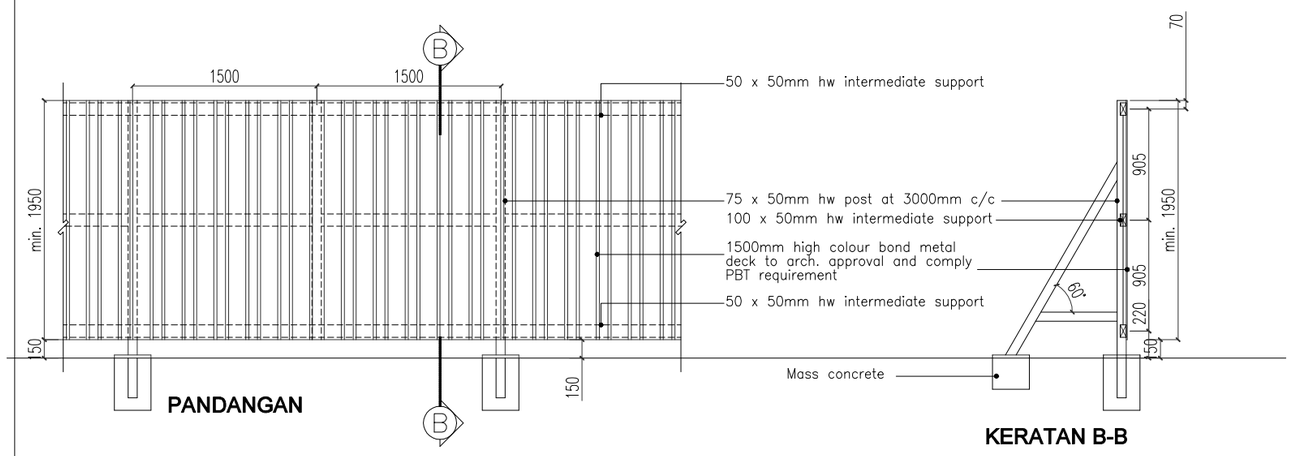

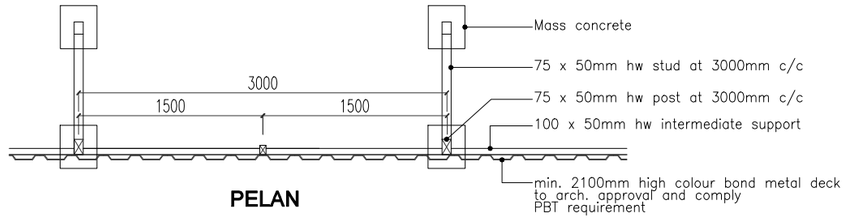

BUTIRAN HOARDING (TIPIKAL)

NOTA:–

LUKISAN INI MERUPAKAN LUKISAN PIAWAIAN YANG DI GUNAPAKAI OLEH KPKT, WALAUBAGAIMANAPUN KETINGGIAN HOARDING INI ADALAH TERTAKLUK KEPADA KEPERLUAN PIHAK BERKUASA TEMPATAN SESUATU PROJEK.

CONSTRUCTION DRAWING

Pemaju : KEMENTERIAN PERUMAHAN DAN KERAJAAN TEMPATAN	Pemilik : JABATAN BOMBA DAN PENYELAMAT MALAYSIA	Tajuk Projek: CADANGAN PEMBINAAN PROJEK BALAI BOMBA & KUARTERS PUTATAN DI ATAS SEBAHAGIAN LOT N.T 213059771, JALAN SAILAN IMBAAN PUTATAN, DAERAH PUTATAN, SABAH	Tajuk Komponen: LOGO DAN ALAMAT PAPAN TANDA HOARDING PIAWAI KPKT Tajuk Lukisan: LOGO DAN ALAMAT PAPAN TANDA BUTIRAN HOARDING (GATE) BUTIRAN HOARDING (TIPIKAL)

ARCHITECT
ALASIM OMAR ARCHITECT
F-27-1, ROYAL PLAZA PUTATAN
KM 11.2, JALAN PUTATAN
88200, KOTA KINABALU, SABAH
E : alasim.architect@gmail.com
T : +6 088 760 752
F: +6 088 761 752

DWG INFO
Drawn by : SYAH
Checked by : Sym
Scale : As Shown
Date : FEB 2021
Drawing Number : Revision 0 1 2

DWG TITLE

Sketch	DP Sub	JPBM	Construction
Prelim	BP Sub	Contract	As-Built

200413/JBPMput/PTP-47