
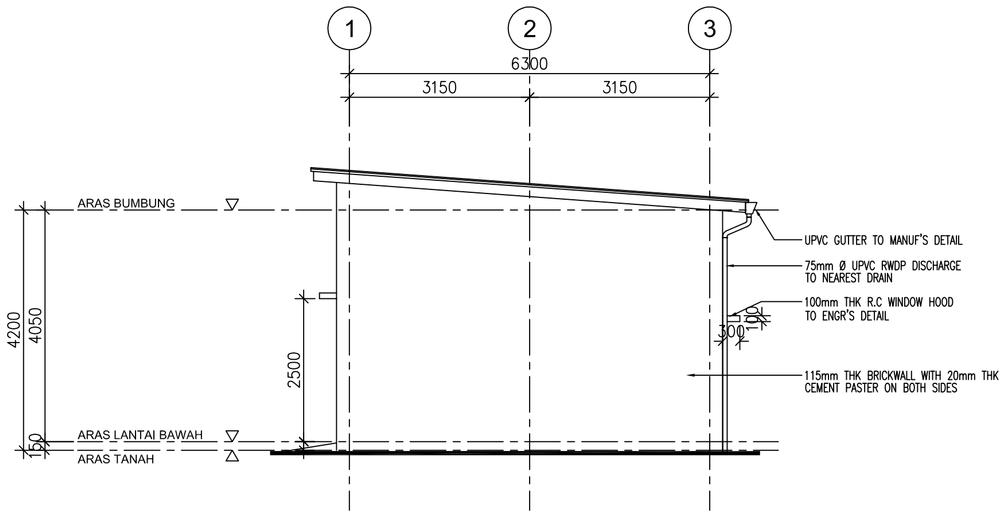



6 PANDANGAN SISI

SKALA 1:75

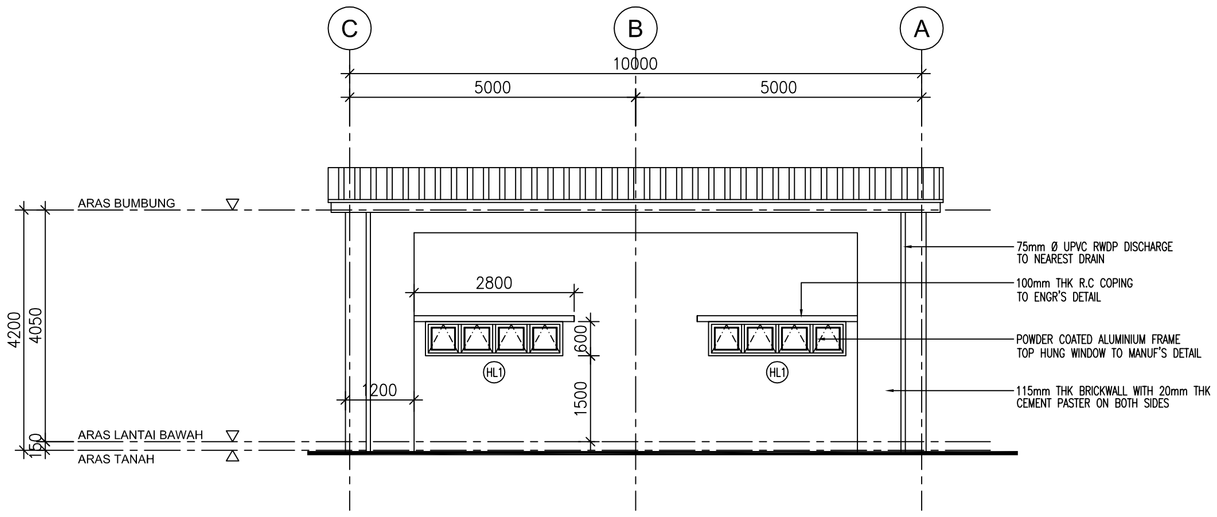


5 PANDANGAN BELAKANG

SKALA 1:75

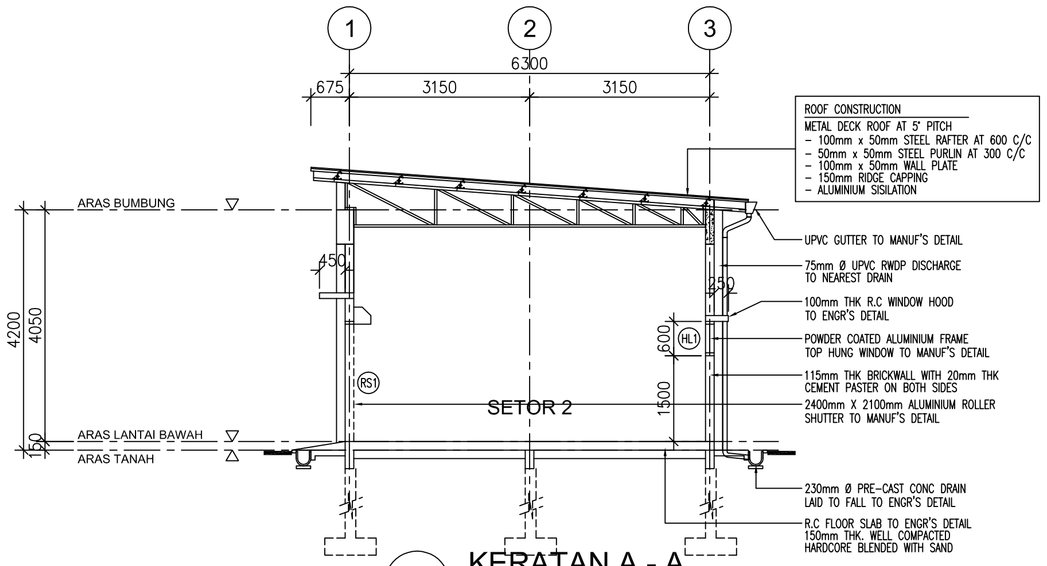


3 KERATAN A - A

SKALA 1:75

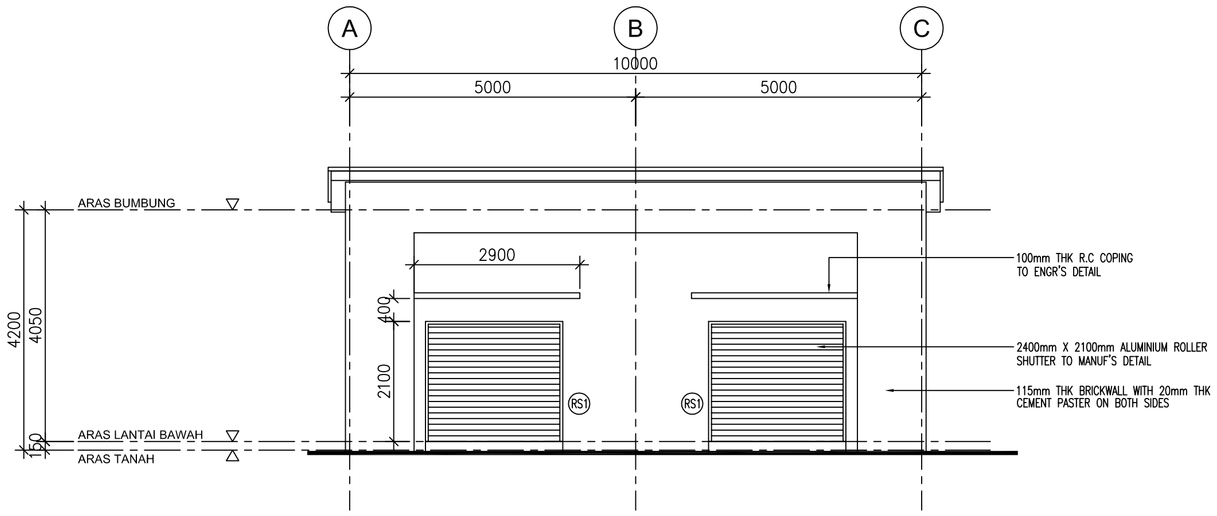


4 PANDANGAN HADAPAN

SKALA 1:75

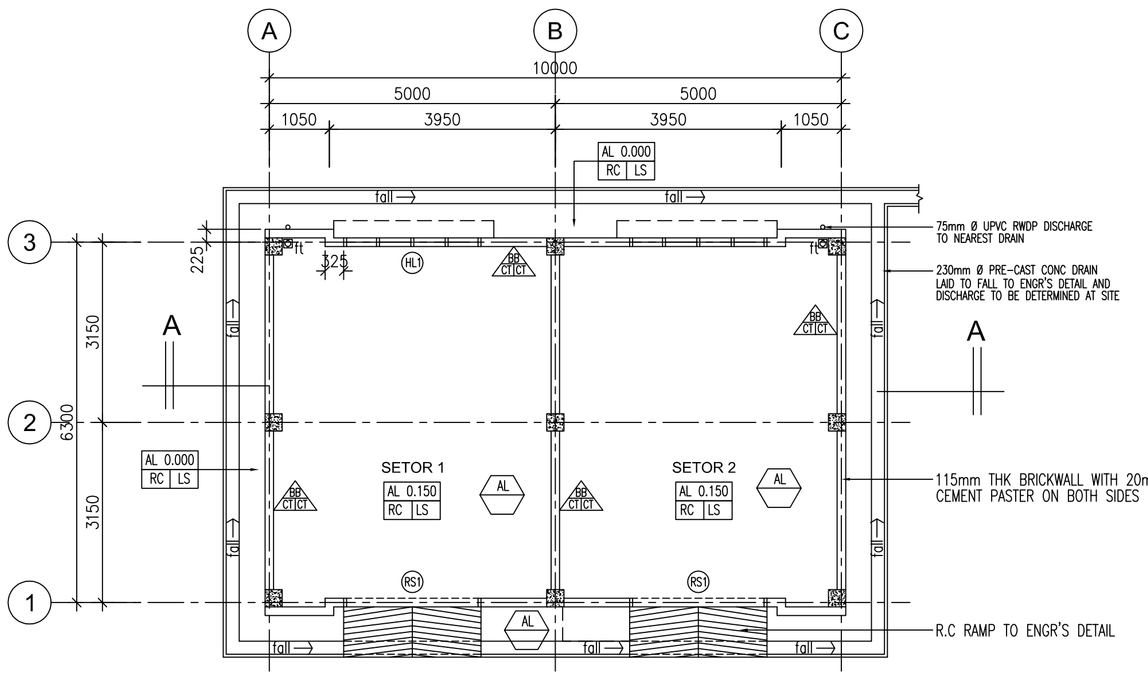

1 PELAN LANTAI

SKALA 1:75

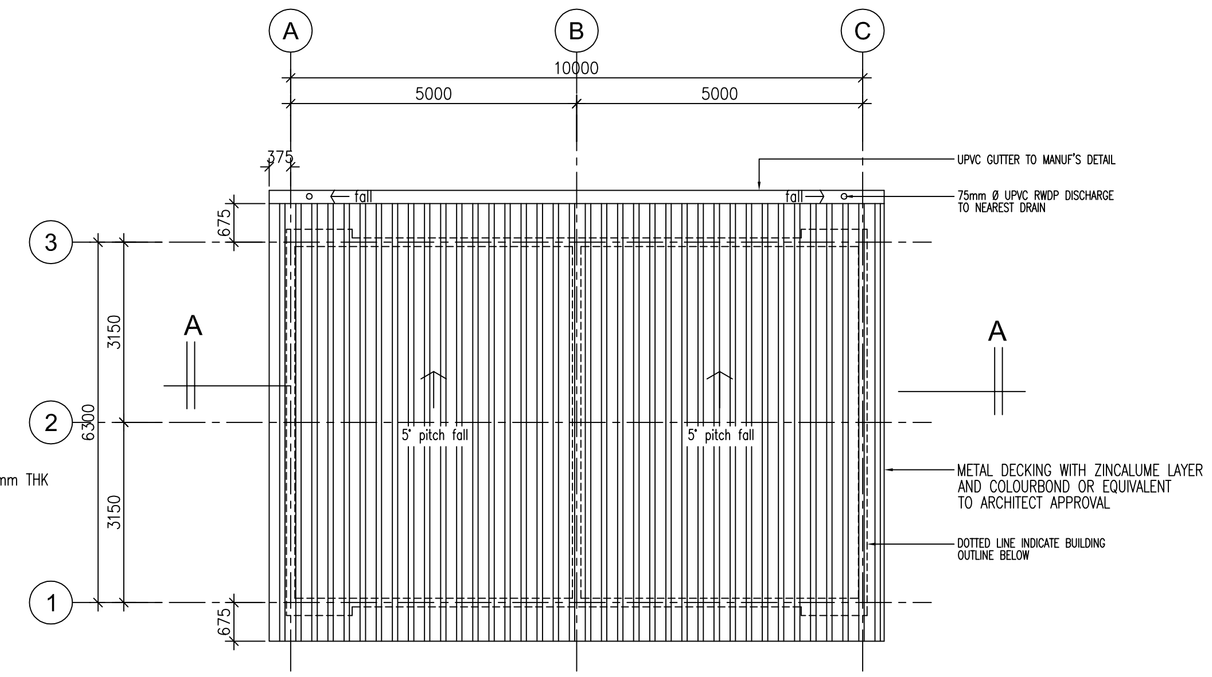

2 PELAN BUMBUNG

SKALA 1:75

NOTA :

1. Lukisan Arkitek adalah hakcipta terpelihara.
2. Semua ukuran mesti disemak diatas tapak binaan. Hanya ukuran yang dicatatkan sahaja perlu digunakan. sahaja perlu digunakan. Kontraktor hendaklah merujuk pada Lukisan Kerja Luar Bangunan dan Struktur untuk kerja-kerja Sivil & Struktur dan Lukisan Mekanikal dan Elektrik untuk kerja-kerja Mekanikal & Elektrik. Segala percanggahan tapak bina hendaklah dilaporkan kepada Pegawai Penguasa.
3. Bahan binaan dinding rujuk butiran dan kelulusan jurutera.

PETUNJUK

LANTAI

bahan/ sistem binaan — aras lantai — Kemasan lantai

KOD	KETERANGAN
RC	100mm tbl. lantai konkrit tetulang serta 150mm tbl lapisan keras untuk aras bawah tanah (hadkor)
LS	lantai simen l/d 'water proofing' jenis 'cementitious' ruj. butiran pengeluar

DINDING

kemasan dlm. — binaan dinding — kemasan dinding

KOD	KETERANGAN
KT	200mm tbl. dinding konkrit dgn. 20mm tbl. lepa simen pada kedua permukaan atau selainnya yang dinyatakan.
BB	110mm tbl. dinding batu-bata dgn. 20mm tbl. lepa simen pada kedua permukaan atau selainnya yang dinyatakan.
CT	kemasan cat kalis cuaca /kelembapan/, jenis dan warna yang diluluskan pihak Arkitek. (Cara aplikasi mengikut butiran Pembekal)

SILING

Kemasan siling — Kerangka siling

Kerangka Siling

Kemasan Siling

AL - 0.55mm tbl Siling Jalur Aluminium ' Aluminium Strip Ceiling rujuk butiran pengeluar dgn corak / warna

BUMBUNG

Kemasan bumbung — Kerangka bumbung

Kerangka bumbung

Kemasan bumbung

SCHEDULE OF NATURAL LIGHTING AND VENTILATION (ASAL)

DESCRIPTION	FLOOR AREA (M SQ.)	OPENING REQUIRED (10%) M SQ.	OPENING PROVIDED M SQ.	OPENING PROVIDED (%)	REMARKS
PELAN LANTAI ARAS BAWAH					
SETOR 1	31.50	3.15	7.77	24.7	
SETOR 2	31.50	3.15	7.77	24.7	
KESELURUHAN	63.00				

DOOR SCHEDULE

	SIZE (Wmm x Hmm)	SPECIFICATION
RS1	2400 X 2100	METAL FRAME ALUMINIUM ROLLER SHUTTER TO MANUF'S DETAIL

WINDOW SCHEDULE

	SIZE (Wmm x Hmm)	SPECIFICATION
HL1	2400 X 600	POWDER COATED ALUMN. FRAME W/ 6 MM CLEAR GLASS TOP HUNG WINDOW TO MANUF'S DTL.

For Authorities Reference/ Use

No.	Description	Date

KERAJAAN MALAYSIA

Pengurus Projek:

KEMENTERIAN KESEJAHTERAAN BANDAR, PERUMAHAN DAN KERAJAAN TEMPATAN
Bahagian Pembangunan & Pelaksanaan rojek, Kementerian Perumahan & Kerajaan Tempatan, Aras 5 - 9, No. 51, Persiaran Perdana, Presint 4, 62100 Putrajaya, Malaysia
TEL: 03 8891 3600 FAX: 03 8891 3490 EMAIL: pembangunan@kpkt.gov.my

Pemilik Projek:

BOMBA DAN PENYELAMAT MALAYSIA
Bahagian Pembangunan, Ibu Pejabat, Jabatan Bomba dan Penyelamat, Malaysia
Tingkat 4, Lebuh Wawasan, Presint 7, 62250 Putrajaya, Wilayah Persekutuan Putrajaya
TEL: 03 8892 7600 FAX: 03 8888 0842 EMAIL: pembangunan@bomba.gov.my

Jurutera Struktur & Sivil:

IBK JURUTERA PERUNDING
Lot 18-A, Block C, 1st Floor,
Plaza Utama, Alamesra,
88450 Kota Kinabalu, Sabah

Jurutera Mekanikal & Elektrikal:

PERUNDING TENAGA TEKNOLOGI
Lot 30, 2nd Floor,
Block D Riverside, Kingfisher Park,
88450 Kota Kinabalu, Sabah

Jurukur:

ATC QS KONSULT
Lot 13, 2, Lorong Lintas Plaza 3,
Lintas Plaza,
88300 Kota Kinabalu, Sabah

Arkitek:

FAZIDIN ARCHITECT
3rd Floor, Lot 5, Block A, Lintas Square, Jalan Lintas, 88300 Kota Kinabalu, Sabah
Tel: +6 016 8814196 Email: fazidinarchitect@gmail.com

Tajuk Projek:

CADANGAN PEMBINAAN PROJEK BALAI BOMBA DAN PENYELAMAT LAHAD DATU, SABAH

Drawn by:	Checked by:	Scale @ A1:
DS	Ar. Fz	As Shown

Drawing No.: **FA2019-9/LD01/SK/1**

Date: 16 Sept 2019

Drawing Title: STOR KELENGKAPAN

- PELAN ARAS BAWAH
- PAELAN ARAS BUMBUNG
- KERATAN A - A
- KERATAN B - B
- PANDANGAN HADAPAN
- PANDANGAN BELAKANG
- PANDANGAN SISI KANAN
- PANDANGAN SISI KIRI

MDLD SUBMISSION

DEVELOPMENT PLAN

☐ PRELIMINARY ☐ SUBMISSION ☐ CONSTRUCTION
☐ INFORMATION ☒ TENDER ☐ AS-BUILT DRWG