
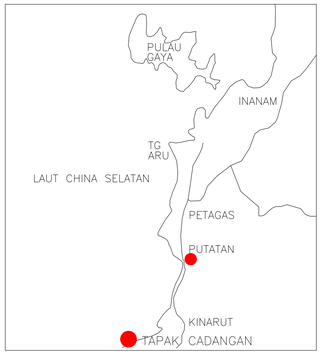


2 **PELAN KUNCI**
NOT TO SCALE

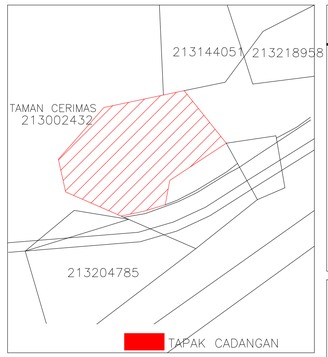

3 **PELAN LOKASI**
NOT TO SCALE

KEHENDAK-KEHENDAK PEPASANGAN MENENTANG KEBAKARAN ATAU KELENGKAPAN KESELAMATAN KEBAKARAN

Pelan Tapak

1. Adakan 1 buah pili bomba jenis dua hala dengan jarak 91.5 meter di antara satu pili bomba dan pengeluaran air sebanyak 1135 liter seminit bagi setiap pili seperti yang ditandakan di dalam pelan.
2. Adakan jalan masuk perkakas bomba (access road) dengan kelebaran tidak kurang 6 meter yang boleh menanggung beban 25 tan sepertimana yang ditandakan di dalam pelan.
3. Kecerunan jalan akses perkakas bomba hendaklah tidak kurang 1 : 12.
4. Ketinggian kelegaan hendaklah tidak kurang daripada 5 meter.

Peringatan

1. Segala syarat–syarat yang di kemukakan adalah tertaluk kepada rekabentuk dan kegunaan bangunan tersebut. Sekiranya terdapat sebarang perubahan yang dilakukan ke atas rekabentuk atau kegunaannya seperti yang dicatatkan di atas pelan maka hendaklah dirujuk kepada Jabatan Bomba dan Penyelamat, Malaysia untuk dikaji semula.
2. Segala pemilihan bahan dan penggunaanya yang berkaitan dengan keselamatan kebakaran bagi projek cadangan serta sistem pencegahan kebakaran hendaklah mematuhi UBBL 1984 dan peraturan – peraturan yang diterima sahaja yang dibenarkan oleh Jabatan Bomba dan Penyelamat, Malaysia.

KELUASAN KESELURUHAN (M.SQ.)

BALAI	= 840
KUARTERS	= 632.6
RUMAH SAMPAH	= 17
BILIK PAM, STOR 1&2	= 85
MENARA LATIHAN	= 164
TOTAL	= 1,741.6 M.SQ.

MEMORANDUM OF DEVELOPMENT

1. SIZE AND LOCATION OF DEVELOPMENT
The proposed development size is 1.756 Acres at part of Lot N.T 213059771, jln sailan imbaan putatan, Daerah Putatan, Negeri Sabah. 10m will be surrendered to JKR for 'right of way' to the site at the back.

2. PROPOSED DEVELOPMENT
The proposed development is to build, complete a class c 2 bay 'Balai Bomba , Kuarters Putatan 3 unit class F and 1 unit E.

3. LEVEL
Existing Road level varies from 3.0m to 3.2m. New platform will be 4.0m.

4. DESCRIPTION OF SITE
Description of site. The terrain / level varies from 4.2m to 4.8m. Some area have slope around 600mm high.

5. ROAD
Layout of road and dimensions are as indicated on plan. Road pavement, design and calculation to be submitted in the roadwork plan by C&S engineer at a later date.

6. ELECTRICITY
Street lighting and power supply demand to comply to SESB requirement s and to be submitted to SESB for contribution fee calculation and design approval by M&E engineer at a later date.

7. TELECOM
Telephone poles and cable route to comply to Telekom requirements and to be submitted to Telekom for contribution fee calculation and design approval by M&E engineer at a later date.

8. WATER SUPPLY
Water supply to tap from existing government mains and stored in new water tower. Calculation of water storage capacity and water reticulation plan to be submitted by C&S engineer.

9. DRAINAGE
Surface water of the development to be drained into retention / detention pond before discharged to government roadside drain. To be submitted by C&S engineer at a later date.

10. SEWERAGE DISPOSAL
Sewerage disposal of the whole development to be discharged to main sewer line. Sewerage plan to be submitted by C&S engineer at a later date.

11. BOMBA'S REQUIREMENT
1 nos of 2–way pillar type fire hydrant approved by Jabatan Bomba dan Penyelamat Malaysia will be provided and installation would be to Bomba's Specification. Distance between roadside and the fire hydrant shall not be more than 2.0 meter. Water main pipe connected to the fire hydrant shall be 150mm diameter. Width of all carriageway will not be less than 6 meter wide and capable to withstand 25–ton fire engine.

12. LANDSCAPE
Minimum 10% of green area to be provided. Total green area is 1729.99sqm = 24%

13. EARTHWORKS
The earthwork plan with suitable contour lines indicating cutting, filling level, retaining walls etc. will be submitted by a C&S engineer at a later date.

14. ENVIRONMENTAL IMPACT ASSESMENT (EIA)
No requirement for EIA report submission by EIA consultant.

15. TRAFFIC IMPACT ASSESMENT (TIA)
No requirement for TRAFFIC IMPACT ASSESSMENT (TIA) by Traffic consultant.

16. ENGINEERING ASPECTS
All engineering plans and calculation for infrastructural work such as electricity, water supply, sewerage, roads, r.c. works, telephone, street light etc to be submitted by C&S engineer and M&E engineer at a later date.

17. AREA AND DIMENSIONS
All areas and dimensions are scaled and subject to final ground survey by a licensed land surveyor.

NOTA :

1. Lukisan Arkitek adalah hakcipta terpelihara.
2. Semua ukuran mesti disemak diatas tapak binaan.
   Hanya ukuran yang ditatatikan sahaja perlu digunakan.
   sahaja perlu digunakan. Kontraktor hendaklah merujuk
   pada Lukisan Kerja Luar Bangunan dan Struktur
   untuk kerja–kerja Sivil & Struktur dan Lukisan Mekanikal
   dan Elektrik untuk kerja–kerja Mekanikal & Elektrik.
   Segala percanggahan tapak bina hendaklah dilaporkan kepada Pegawai Penguasa.
3. Bahan binaan dinding rujuk butiran dan kelulusan jurutera.
4. Semua maklumat ukuran dan spesifikasi bahan
5. Untuk Siling, Pintu, Tingkap, Jerji, Susurtangan, Perabut dan Aksesori senibina yang lain sila rujuk lukisan butiran.

PERHATIAN:–

–BILIK Kawalan (Berhawa Dingin 24 Jam) dan BILIK MDF
Penggunaan Dinding Double Cavity dengan 25 mm 'gap' diisi dengan 'Fire Retardant PU Foam'.

SISTEM KAWALAN KEBAKARAN

Simbol	Butiran
ABC	Pemadam Api Mudah Alih Serbuk Kering
Co2	Pemadam Api Mudah Alih Karbon Dioksida
K	Tanda Keluar
EL	Lampu Kecemasan
FD1	Pintu Rintangan Api 1 jam
FD2	Pintu Rintangan Api 1 jam
FD3	Pintu Rintangan Api 1 jam

PETUNJUK

LANTAI

aras lantai
bahan/ sistem binaan — kemasan lantai

RC – Konkrit bertetulang. (rujuk butiran JURUTERA)
LS – 20mm tbl lepekan simen
CA – Roll Carpet dgn. 100% fiber sintetik BCF berat pile min. 850gm/sqm PVC FiberGlass Heantcore Backing dgn. kombi kayu dengan kelulusan Arkitek.
JH – 600mm x 600mm x 8mm tbl. jubin homog. atau setaraf lengkap dgn. 300mm x 100mm x 8mm tbl. kamb sekeliling 1/d lapisan kalis lembap mengikut kelulusan arkitek.
JH1 – 300mm x 300mm x 8mm tbl. jubin non slip' homog. atau setaraf lengkap dgn. 300mm x 100mm x 8mm tbl. kamb sekeliling 1/d lapisan kalis lembap mengikut kelulusan arkitek.
JH2 – 100mm x 100mm x 8mm tbl. jubin homo. 'heavy duty' atau setaraf lengkap dgn. 100mm x 100mm x 8mm tbl. kambi sekeliling 1/d lapisan kalis lembap, warna dan jenis yang diluluskan arkitek.
HT – 300 x 600 homogeneous tile
VHD – Very heavy duty Epoxy floor to manuf's spec.

DINDING

kemasan dlm. — bahan/sistem binaan — kemasan luar

BB – 114mm tebal dinding batu bata dengan lepa simen pada kedua–dua permukaan 20 mm tebal (DALAM dan LUAR) serta di cat atau mana–mana kemasan seperti dinyatakan.
DDC – 114mm tebal dinding batu bata dua lapis dengan ronggo 50 mm lebar/'gap' serta lepa simen 20 mm tebal (DALAM dan LUAR) serta di cat atau di mana–mana kemasan seperti dinyatakan.
PD – Binaan sistem berindustri (IBS) rujuk sistem dan butiran pengeluar yang diluluskan oleh JKR serta lepa simen 20 mm tebal (DALAM dan LUAR) serta di cat atau di mana–mana kemasan seperti dinyatakan.
KT – 200mm tbl dinding konkrit tetulang (rujuk butiran JURUTERA)
CE – Dalaman– 1 coat basecoat sealer diikuti dengan 2 coat Strax ; APEO (Alkyphenol Ethoxylate) free dan rendah VOC (Volatile Organic Compound) serta dengan kelulusan 'Green Label' oleh SIRIM.
CTC – Luaran– 1 coat alkaline resisting primer diikuti dengan 2 coat cat 2K UV Protected Colours, Dirt Resistant, Temperature Reduction, Weather Resistant 100 % acrylic anti kulat, rendah VOC (Volatile Organic Compound) serta dengan kelulusan 'Green Label' oleh SIRIM dan anti 300mfungi color dengan 6 tahun warranti .
AK – Dinding Akustik jenis Panel Rockwool atau setaraf – 'full –height', dipasang mengikut butiran dan nasihat Pembekal serta diluluskan oleh pihak 'specialist'.
JS – 300 x 600mm x 6 mm tbl. jubin seramik glap. jenis, warna dan corak yang diluluskan Arkitek.

PERHATIAN:–

1. Bagi SEMUA pemasangan jubin– LANTAI & DINDING (saiz seperti didalam lukisan)– 3mm– 6mm tebal agen pelekat / 'bonding agent', 'cement based adhesive' jenis BELCEM SUPERFLEX 21 atau mana–mana yang setara dari segi kualiti seperti water resistance, flexible dan high strength hendaklah digunakan.
2. Bagi SEMUA sambungan antara jubin (3mm lebar atau kurang)– jenis water resistance , compressible cement–based 'fine' grout BELCEM , warna atau mana–mana jenis yang setara yang diluluskan Arkitek.
3. Semua kaedah campuran dan pemasangan hendaklah mengikut butiran Pembekal serta dengan kelulusan Arkitek.

BUMBUNG

Kerangka bumbung
Kemasan bumbung

KK – kerangka bumbung jenis yang diluluskan oleh JKR
KS – 100mm tbl konkrit tetulang 'laid to fall' dgn. alur 150mm (lebar) x 30 mm (dalam) ; dibahagian yang dinyatakan Semua permukaan , hendaklah dikemaskan dengan lapisan kalis air jenis crystallisation/cementitious water proofing dengan kualiti membolikkan cahaya dan haba dari permukaan konkrit. (lukisan mukamasd – rujuk butiran JURUTERA)
PC – 05 mm tebal bumbung jenis kepingan Polycarbonate 'Heat Ray Cut (HRC) Series type Solid Sheet with atau setara dengan warna 'tinted' yang diluluskan Arkitek i/d sistem bingkai keluli sederhana keras 3mm tebal.
AP – 0.55 mm tebal bumbung jenis kepingan Aluminium lengkap dengan 'flashing' termasuk di bhg., perabung 'ridge', di hujung bumbung 'fascia' / barge dan 'corner flashing' dll dan juga aksessori lain yang berkaitan, serta lapisan penebat haba– fire retardant grade 'double – sided single layer jenis 'air bubble reflective radiant barrier foil yang di tampung oleh 1 lapisan , dawai mata punai / setara yang diluluskan oleh JKR.

SILING

KERANGKA SILING
Kemasan siling

RC – Konkrit bertetulang. (rujuk butiran JURUTERA)
SG – Kerangka siling jenis 'zinc/aluminium coated' pada keratan keluli (steel section) 0.5 mm tebal ('channel'/ main runner' & 'suspension clip') , dan 5mm. diameter galvanised mild steel suspension rod', melainkan dinyatakan.
ST – Kerangka siling tetap , jenis keluli sederhana keras 0.5 mm tebal – 'channel'/'runner' dan 5mm diameter galvanised mild steel suspension rod', melainkan dinyatakan.

SEMUA SAIZ–SAIZ KOMPONEN KERANGKA DAN KAEDAH PEMASANGAN KERANGKA SILING HENDAKLAH MENGIKUT BUTIRAN PEMBEKAL SERTA DILULUSKAN OLEH JURUTERA

PF – Plaster Board Ceiling dengan ketebalan 12mm yang diluluskan Arkitek
AL – 0.55mm tbl Siling Jalur Aluminium ' Aluminium Strip Ceiling 'rujuk butiran pengeluar dgn corak / warna yang diluluskan Arkitek.

PETUNJUK

- TANDA SEMPADAN
- TANDA SEMPADAN DIJUMPAI
- LOT YANG TERLIBAT
- JALAN TAR
- PARIT KONKRIT
- ALIRAN AIR
- PAIP AIR
- AD ARAS DALAM
- TIANG ELEKTRIK
- TIANG TELEFON
- TEMPORARY BENCHMARK
- PINTU PAGAR
- PAGAR DAWAI
- JAMBATAN
- 7.00m LEBAR JALAN
- KOLAM
- TEBING
- PENGHADANG JALAN
- KAWASAN HIJAU

LEGEND :(General)

- BOUNDARY LINE
- PROPOSED BUILDING
- +5.40m PROPOSED FINISHED GROUND LEVEL
- 0.00 EXISTING GROUND LEVEL

LEGEND (Road) :

- PROPOSED R.C. ROAD DRIVEWAY
- PROPOSED BITUMEN CARRIAGE–WAY
- P.C. KERB — PROPOSED ROAD KERB. (PROVIDED TO ALL BITUMEN SEALED ROAD EDGE)
- PROPOSED TRAFFIC FLOW SIGN.
- PROPOSED SIGNBOARD.

LEGEND (Drainage) :

- 300mm OPEN DN — PROPOSED 300mm WIDE R.C. OPEN BUILDING DRAIN (Gradient 1:350)
- 450mm OPEN DN — PROPOSED 450mm WIDE R.C. OPEN DRAIN (Gradient1:400)
- 450mm CONCEALED DN — PROPOSED 450mm WIDE R.C. CONCEALED DRAIN W/ HEAVY DUTY M.S. GRATING COVER 3m c/c (Gradient 1:400)
- 600mm OPEN DN — PROPOSED 600mm WIDE R.C. OPEN DRAIN (Gradient 1:400)
- 600mm CONCEALED DN — PROPOSED 600mm WIDE R.C. CONCEALED DRAIN W/ HEAVY DUTY M.S. GRATING COVER 3m c/c (Gradient 1:450)
- PROPOSED PIPE CULVERT WITH INSPECTION CHAMBER & WINGWALL (Gradient 1:250)
- SM — PROPOSED R.C. SUMP
- DIL 0.00 — PROPOSED DRAIN INVERT LEVEL
- SIL 0.00 — PROPOSED SUMP INVERT LEVEL
- PIL 0.00 — PROPOSED DRAIN PIPE INVERT LEVEL

LEGEND (Sewerage) :


- 200mmØ HDPE — PROPOSED 200mm Ø HDPE DOUBLE CORRUGATED SEWER PIPE (fall 1:250)
- ST — PROPOSED SMALL SEWAGE TREATMENT SYSTEM (SSTS)
- MH — PROPOSED 450mmx600mm BRICK MANHOLE. (AT BUILDING AREA)
- PROPOSED MANHOLE INVERT LEVEL
- PROPOSED SEWER PIPE INVERT LEVEL

LEGEND (Water) :

- 150mmØ MSCL — PROPOSED 150mm Ø. MSCL PIPE LINE.
- WATER PIPE CROSSING ROAD WITH CONC. SURROUND
- PROPOSED 2 WAYS OUTLET. PILLAR TYPE FIRE HYDRANT.
- PROPOSED METER, AIR VALVE, FLANGED C I Y–STAINER & SLUICE VALVE.

LEGEND (fence) :

- 1800mm (h) BRC FENCE
- 1800mm (h) chain link

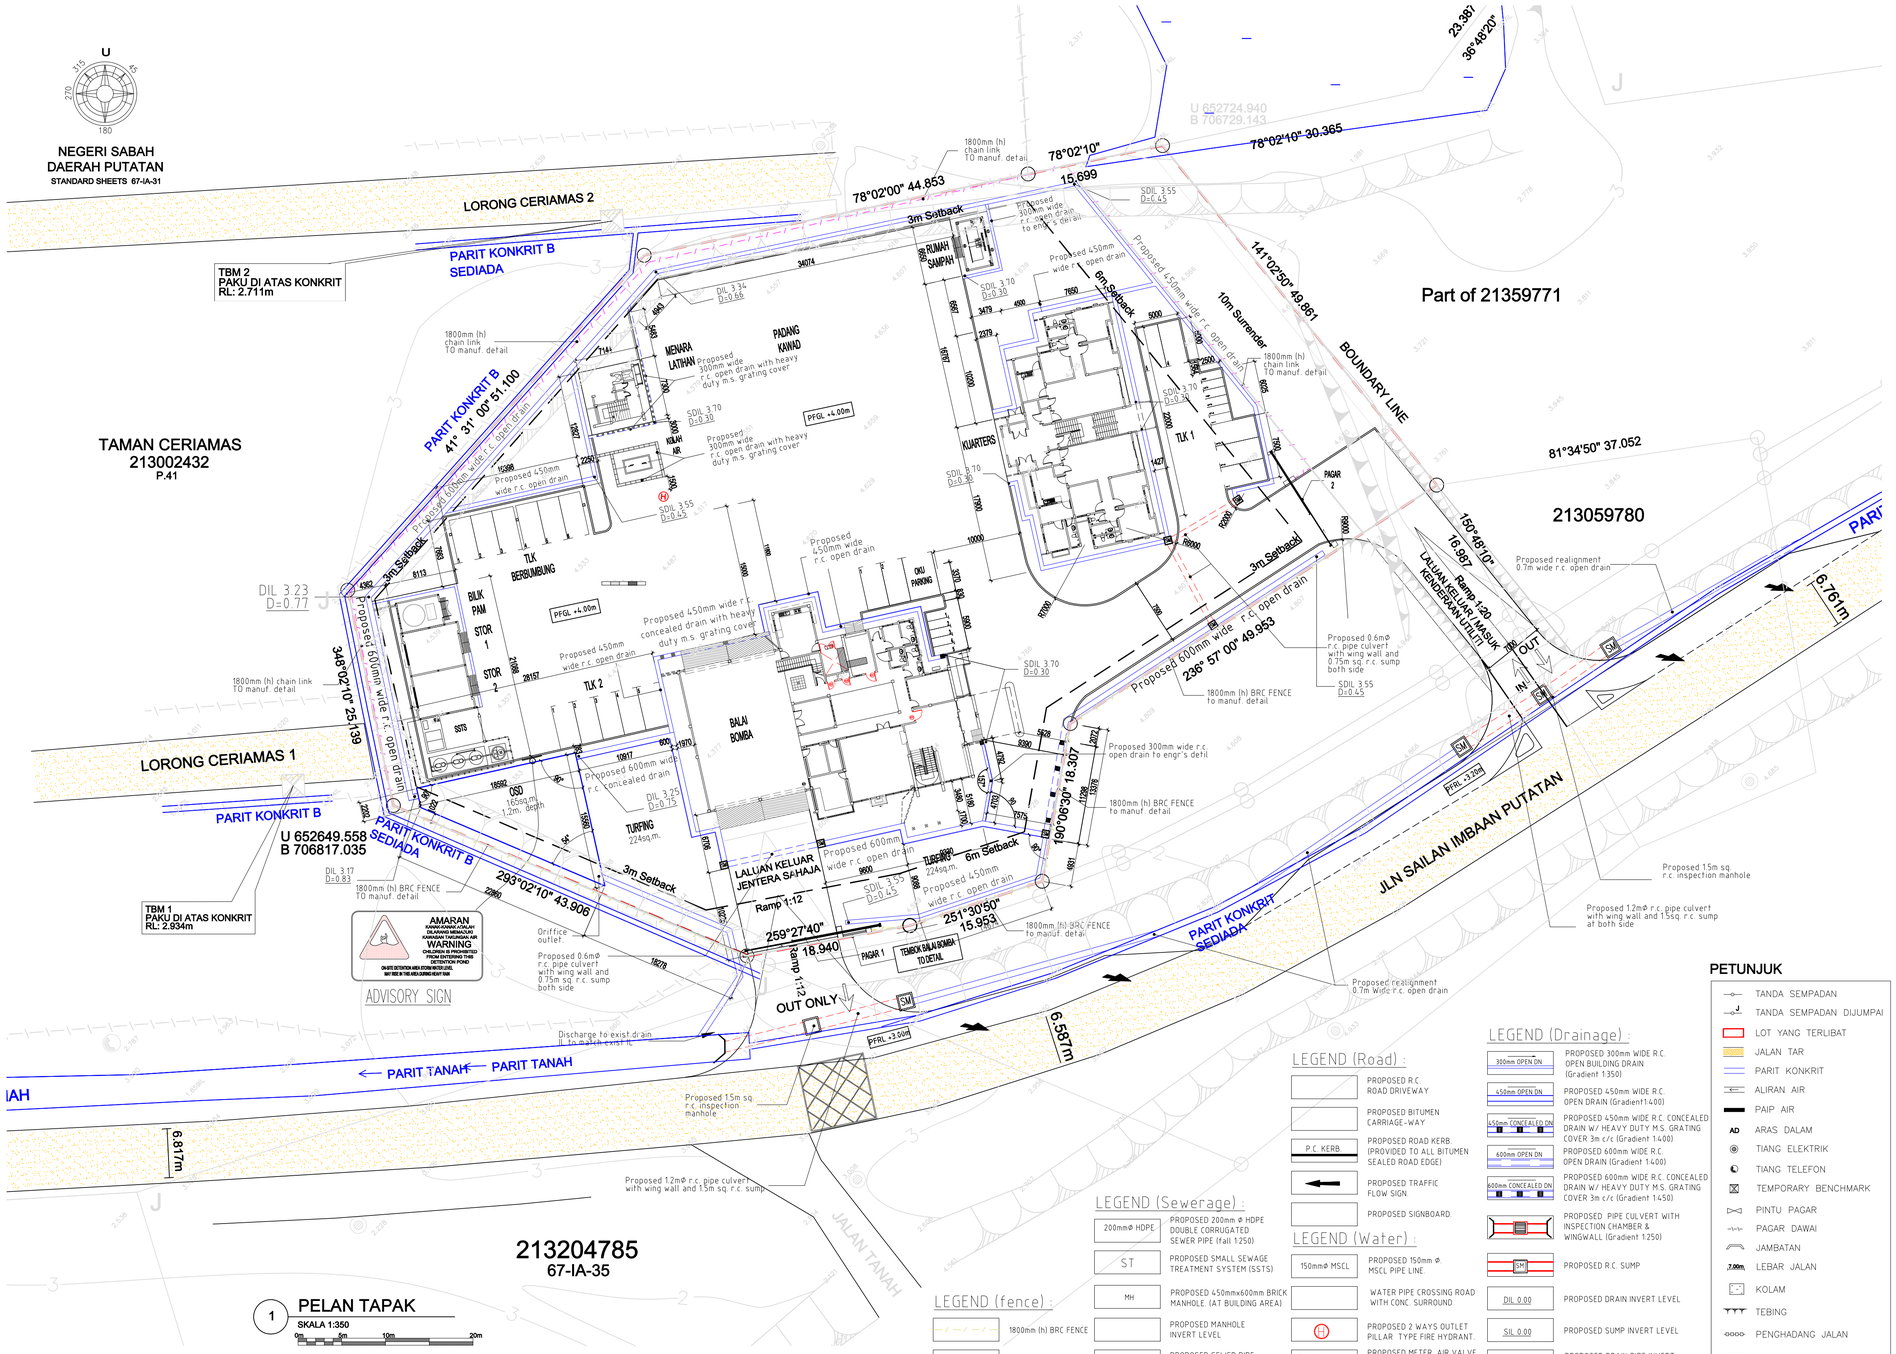

1 **PELAN TAPAK**
SKALA 1:350
0m 5m 10m 20m

NOTES

The contractor shall varified all dimensions on site prior to commencement of work.
Do not scale drawing, use written dimensions or grid lines only.
This drawing to be read in conjunction with the specification and conditions of contract
This drawing to be read in conjunction with others related M&E and C&S drawings
This drawing and design are copyright and no portion maybe reproduced without the permission from "ALASIM OMAR ARCHITECT"

FOR AUTHORITY USE

TENDER DRAWING

No.	Description	

KERAJAAN MALAYSIA

TAJUK PROJEK :

CADANGAN PEMBINAAN PROJEK BALAI BOMBA & KUARTERS PUTATAN DI ATAS SEBAHAGIAN LOT N.T 213059771, JALAN SAILAN IMBAAN PUTATAN, DAERAH PUTATAN, SABAH

PEMILIK PROJEK :

KEMENTERIAN PERUMAHAN DAN KERAJAAN TEMPATAN
Bahagian Pembangunan & Pelaksanaan Projek,
Aras 5, No. 51, Persiaran Perdana,
Presint 4, 62100 Putrajaya, Malaysia

PEMILIK BANGUNAN :

BAHAGIAN PEMBANGUNAN, IBU PEJABAT, JABATAN BOMBA DAN PENYELAMAT, MALAYSIA
Tingkat 4, Lebuh Wawasan, Presint 7,
62250 Putrajaya, Malaysia.

"SAYA MEMPERAKUI BAHAWA BUTIRAN–BUTIRAN DI DALAM PELAN–PELAN INI ADALAH MENURUT KEHENDAK–KEHENDAK UNDANG–UNDANG KECIL BANGUNAN SERAGAM 1984 DAN SAYA SETUJU TERIMA TANGGUNGJAWAB PENUH DENGAN SEWAJARNYA"


LEMBAGA ARKITEK MALAYSIA


Ar. Datu Alasim Datu Omar
PROFESSIONAL ARCHITECT
LAM REGISTRATION NUMBER : A/D 17

ALASIM OMAR ARCHITECT
F-27-1, ROYAL PLAZA PUTATAN
KM 11.2, JALAN PUTATAN
88200, KOTA KINABALU, SABAH
E : alasim.architect@gmail.com
T : +6 088 760 752 F: +6 088 761 752

DRAWING INFORMATION		DRAWING TITLE
DRAWN BY	: AZZIM	PELAN TAPAK
CHECKED	: WAN	PELAN KUNCI
DESIGNED	: SYM	PELAN LOKASI
SCALE	: 1 : 100	
DATE	: JULAI 2020	
REVISION	: 0	

200413/JBPMput/01

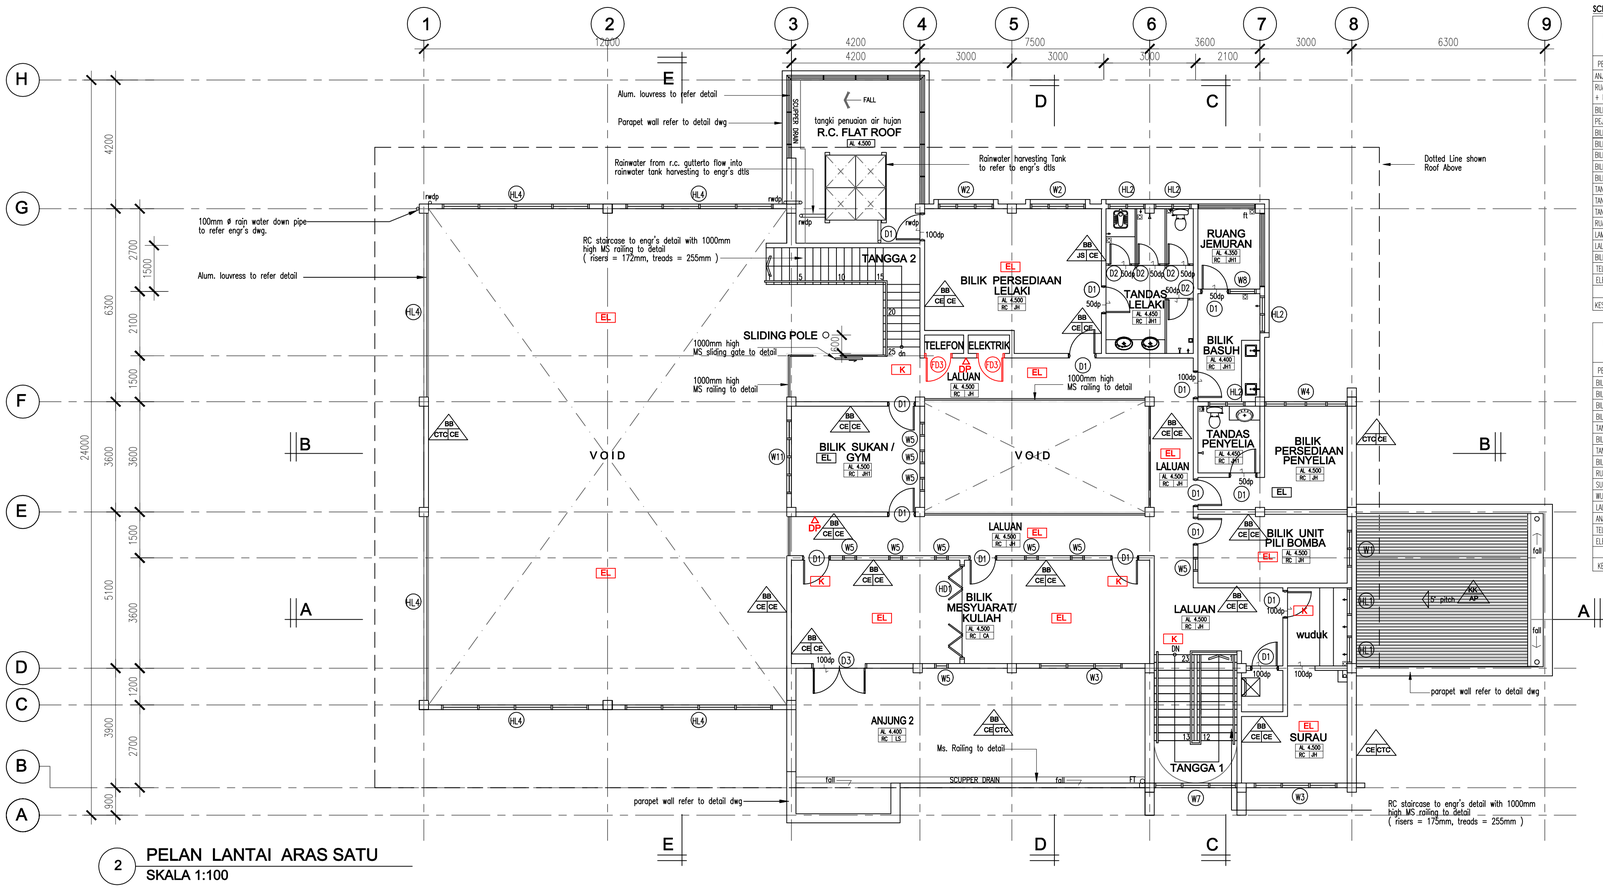

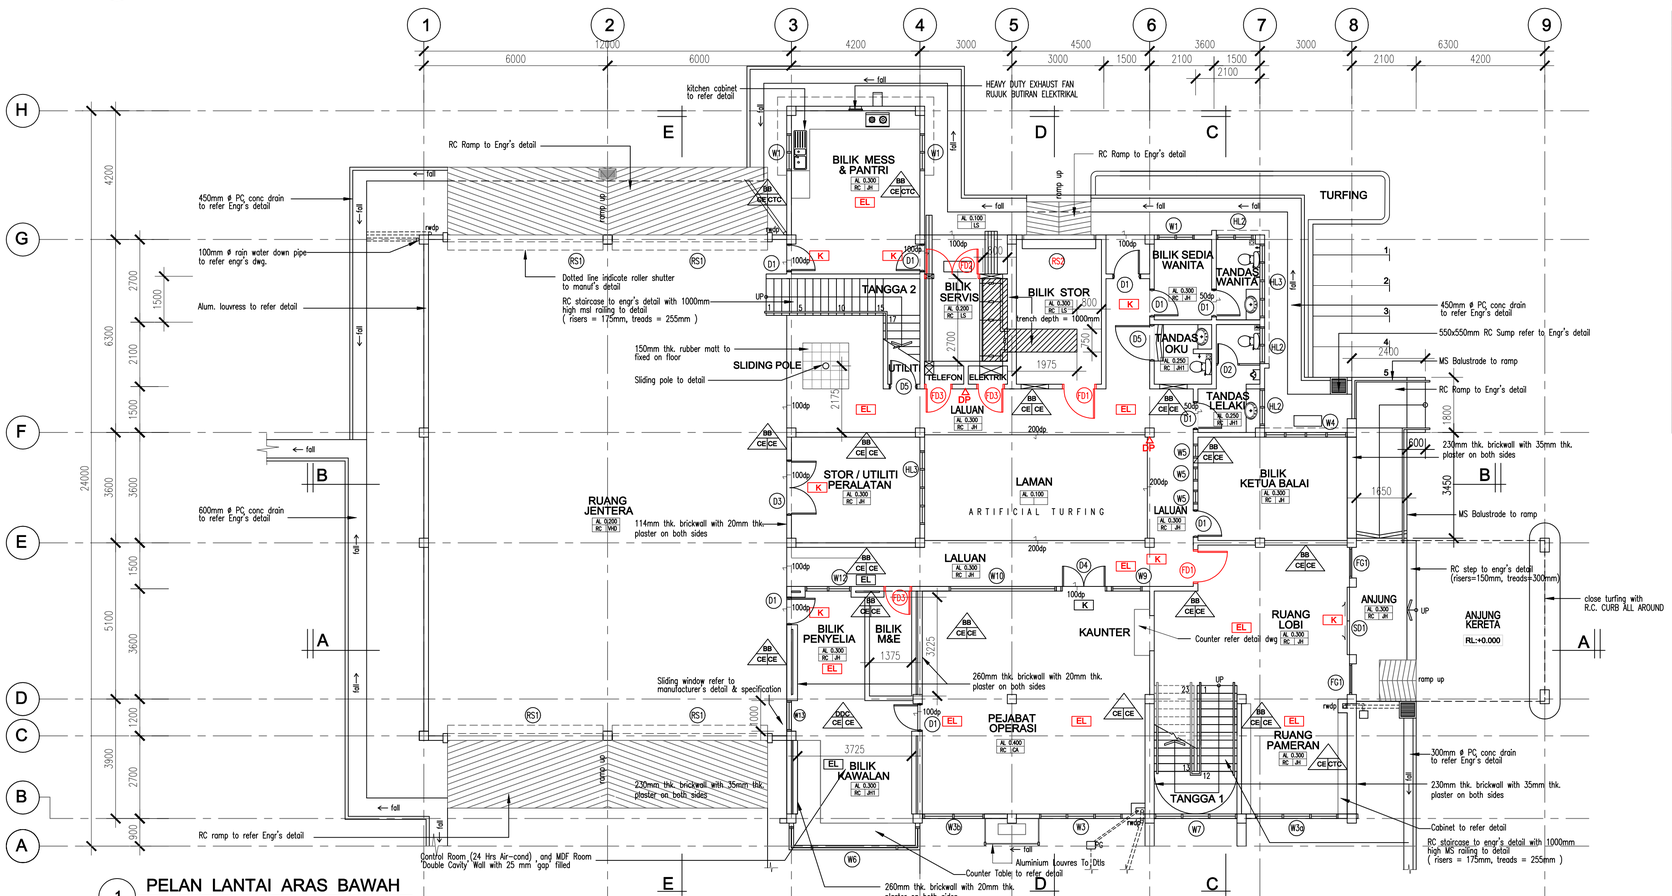

SCHEDULE OF FLOOR AREA, NATURAL LIGHTING AND VENTILATION

DESCRIPTION	FLOOR AREA (M SQ.)	OPENING REQUIRED (10%) M SQ.	OPENING PROVIDED M SQ.	OPENING PROVIDED (%)	REMARKS
PELAN LANTAI ARAS BAWAH					
ANJUNG KERETA / ANJUNG	29.84		KAWASAN TERBUKA		
RUANG LOBI + TANGGA 1 + RUANG PAMERAN	58.71	5.87	7.29	16.4	
BILIK KETUA PEGAWAI	18.36	18.36	4.23	23.0	
PEJABAT OPERASI	56.25	5.62	9.72	15.7	
BILIK KAWALAN	9	0.9	PENGUDARAAN MEKANIKAL		
BILIK UTILITI PERALATAN	15.12	1.51	1.44	10.0	
BILIK STOR	14.4	1.44	PENGUDARAAN MEKANIKAL		
BILIK MESS & PANTRI	22.68	2.26	4.32	18.2	
BILIK SEDIA WANITA	5.67	0.56	2.16	38.4	
TANDAS WANITA	4	0.4	2.16	49.7	
TANDAS LELAKI	6.3	0.63	1.44	21.5	
TANDAS WANITA OKU	4.41	0.41	PENGUDARAAN MEKANIKAL		
RUANG JENTERA	194.4	19.4	17.28	21.1	
LAMAN	27	2.7	KAWASAN TERBUKA		
LALUAN + TANGGA 2	67.22		KAWASAN TERBUKA		
BILIK SERVIS	12.15		PENGUDARAAN MEKANIKAL		
TELEFON	1.12		-		
ELEKTRIK	1.12		-		
KESELURUHAN (Grd)	572.63				

DESCRIPTION	FLOOR AREA (M SQ.)	OPENING REQUIRED (10%) M SQ.	OPENING PROVIDED M SQ.	OPENING PROVIDED (%)	REMARKS
PELAN LANTAI ARAS SATU					
BILIK MESYUARAT / KULIAH	42.12	4.21	9.72	23.0	
BILIK SUKAN GYM	15.12	1.51	2.43	16.0	
BILIK UNIT PILI BOMBA	12.24	1.22	2.16	17.9	
BILIK PERSEDIAAN PENYELIA	10.8	1.08	1.80	14.2	
TANDAS PENYELIA	5.22	0.52	0.72	14.2	
BILIK PERSEDIAAN LELAKI	26.55	2.65	3.24	12.1	
TANDAS LELAKI	14.4	1.44	1.44	10.0	
BILIK BASUH	7.56	0.75	1.80	22.6	
RUANG JEMURAN	5.82	KAWASAN TERBUKA			
SURAU	14	1.4	4.86	42.5	
WUDUK	5.67	0.56	1.08	19.0	
LALUAN	60	KAWASAN TERBUKA			
ANJUNG 2	45.63	KAWASAN TERBUKA			
TELEFON	1.12	-			
ELEKTRIK	1.12	-			
KESELURUHAN (1st)	267.37				

KESELURUHAN (Grd) = 572.63
KESELURUHAN (1st) = 267.37
Total Area (Bala) = 840 m.sq.

DOOR SCHEDULE

	SIZE (W/mm x H/mm)	SPECIFICATION
D1	900 X 2200	METAL FRAME TIMBER SOLID DOOR
D2	700 X 2200	METAL FRAME PLYWOOD FLUSH DOOR
D3	1800 X 2200	METAL FRAME TIMBER SOLID DOOR
D4	1500 X 2200	METAL FRAME TIMBER SOLID DOOR
D5	900 X 2200	METAL FRAME PLYWOOD FLUSH DOOR HW LOUVRESS BELOW
SD1	2200 X 2200	ALUMN FRAME GLASS SLIDING DOOR WITH FIXED GLASS PANEL.
RS1	5000 X 4500	ROLLER SHUTTER TO MANUF'S. DETAIL
RS2	2400 X 2800	ROLLER SHUTTER TO MANUF'S. DETAIL
FD1	1100 X 2200	1HR FIRE RATED DOOR
FD2	1800 X 2200	1HR FIRE RATED DOOR
FD3	900 X 2200	1HR FIRE RATED DOOR

WINDOW SCHEDULE

	SIZE (W/mm x H/mm)	SPECIFICATION
W1	1200 X 1800	POWDER COATED ALUMN. FRAME 6mm thk. TINTED GLASS CASEMENT WINDOW WITH TOP HUNG GLASS WINDOW ABOVE TO MANUF'S DTL.
W2	1800 X 1800	POWDER COATED ALUMN. FRAME 6mm thk. TINTED GLASS CASEMENT WINDOW WITH TOP HUNG GLASS WINDOW ABOVE TO MANUF'S DTL.
W3	2700 X 1800	POWDER COATED ALUMN. FRAME 6mm thk. TINTED GLASS CASEMENT WINDOW TO MANUF'S DTL.
W3a	2700 X 2700	POWDER COATED ALUMN. FRAME 6mm thk. TINTED FIXED GLASS PANEL TO MANUF'S DTL.
W3b	2000 X 1800	POWDER COATED ALUMN. FRAME 6mm thk. TINTED FIXED GLASS PANEL TO MANUF'S DTL.
W4	2700 X 1800	POWDER COATED ALUMN. FRAME 6mm thk. TINTED GLASS CASEMENT WINDOW WITH 6mm thk. TINTED FIXED GLASS PANEL ABOVE AND BOTH SIDES TO MANUF'S DTL.
W5	450 X 1800	POWDER COATED ALUMN. FRAME 6mm thk. TINTED FIXED GLASS PANEL TO MANUF'S DTL.
W6	750 X 4275 X 750 X 1800	POWDER COATED ALUMN. FRAME 6mm thk. TINTED FIXED GLASS PANEL TO MANUF'S DTL.
W7	2700 X 12250	POWDER COATED ALUMN. FRAME 6mm thk. TINTED FIXED GLASS PANEL TO MANUF'S DTL.
W8	1500 X 1800	POWDER COATED ALUMN. FRAME 6mm thk. GLASS CASEMENT WINDOW TO MANUF'S DTL.
W9	900 X 1200	POWDER COATED ALUMN. FRAME 6mm thk. TINTED FIXED GLASS PANEL TO MANUF'S DTL.
W10	1000 X 1300	POWDER COATED ALUMN. FRAME 6mm thk. TINTED FIXED GLASS PANEL TO MANUF'S DTL.
W11	3500 X 1300	POWDER COATED ALUMN. FRAME W/ 6 MM FIXED GLASS PANEL WITH TOP HUNG GLASS WINDOW ABOVE TO MANUF'S DTL.
W12	3500 X 1200	POWDER COATED ALUMN. FRAME SLIDING WINDOW AND FIXED TOP HUNG WINDOW TO MANUF'S DTL.
W13	TBA 2000 X 1000	POWDER COATED ALUMN. FRAME SLIDING WINDOW AND FIXED TOP HUNG WINDOW TO MANUF'S DTL.
HL1	900 X 600	POWDER COATED ALUMN. FRAME W/ 6 MM CLEAR GLASS TOP HUNG WINDOW TO MANUF'S DTL.
HL2	1200 X 600	POWDER COATED ALUMN. FRAME W/ 6 MM CLEAR GLASS TOP HUNG WINDOW TO MANUF'S DTL.
HL3	2400 X 600	POWDER COATED ALUMN. FRAME W/ 6 MM CLEAR GLASS TOP HUNG WINDOW TO MANUF'S DTL.
HL4	4800 X 600	POWDER COATED ALUMN. FRAME 6mm thk. TINTED FIXED GLASS PANEL TO MANUF'S DTL.
FG1	1000 X 2100	POWDER COATED ALUMN. FRAME 6mm thk. TINTED FIXED GLASS PANEL TO MANUF'S DTL.

NOTA :

1. Lukisan Arkitek adalah hakcipta terpelihara.
2. Semua ukuran mesti disemak diatas tapak binaan. Hanya ukuran yang dicatatkan sahaja perlu digunakan. sahaja perlu digunakan. Kontraktor hendaklah merujuk pada Lukisan Kerja Luar Bangunan dan Struktur untuk kerja-kerja Sivil & Struktur dan Lukisan Mekanikal dan Elektrik untuk kerja-kerja Mekanikal & Elektrik. Segala percanggahan tapak bina hendaklah dilaporkan kepada Pegawai Penguasa.
3. Bahan binaan dinding rujuk butiran dan lukisan jurutera.
4. Semua maklumat ukuran dan spesifikasi bahan
5. Untuk Siling, Pintu, Tingkap, Jenis, Susuntangan, Perabut dan Aksesori senibina yang lain sila rujuk lukisan butiran.

PERHATIAN:-

-BILIK Kawalan (Berhawa Dingin 24 Jam) dgn BILIK MDF
Penggunaan 'Undang 'Double Cavity' dengan 25 mm 'gap' diisi dengan 'Fire Retardant PU Foam'.

SISTEM KAWALAN KEBAKARAN

Simbol	Butiran
ABC	Pemadam Api Mudah Alih Serbuk Kering
Co2	Pemadam Api Mudah Alih Karbon Dioksida
K	Tanda Keluar
EL	Lampu Kecemasan
FD1	Pintu Rintangan Api 1 jam
FD2	Pintu Rintangan Api 1 jam
FD3	Pintu Rintangan Api 1 jam

PETUNJUK

LANTAI

aras lantai
bahan/ sistem binaan
kemasan lantai

RC – Konkrit bertelulang. (rujuk butiran JURUTERA)

LS – 20mm tbl lepekan simen
CA – Roll Carpet dgn. 100% fiber sintetik BCF berat pile min. 850gm/sqm. PVC FiberGlass Pentering Backing dgn. kombi kayu dengan kelulusan Arkitek.
JH – 600mm x 600mm x 8mm tbl. jubin homog. atau setaraf lengkap dgn. 300mm x 100mm x 8mm tbl. kamb sekelilling 1/d lapisan kalis lembap mengikut kelulusan arkitek.
JH1 – 300mm x 300mm x 8mm tbl. jubin 'non slip' homog. atau setaraf lengkap dgn. 300mm x 100mm x 8mm tbl. kamb sekelilling 1/d lapisan kalis lembap mengikut kelulusan arkitek.
JH2 – 100mm x 100mm x 8mm tbl. jubin homo. 'heavy duty' atau setaraf lengkap dgn. 100mm x 100mm x 8mm tbl. kamb sekelilling 1/d lapisan kalis lembap, warna dan jenis yang diluluskan arkitek.
HT – 300 x 600 homogeneous tile
VHD – Very heavy duty Epoxy floor to manuf's spec.

DINDING

kemasan dlm.
bahan/sistem binaan
kemasan luar

BB – 114mm tebal dinding batu bata dengan lepa simen pada kedua-dua permukaan 20 mm tebal (DALAM dan LUAR) serta di cat atau mana-mana kemasan seperti dinyatakan.
DDC – 114mm tebal dinding batu bata dgn lapis dengan rongga 50 mm lebar/'gap' serta lepa simen 20 mm tebal (DALAM dan LUAR) serta di cat atau di mana-mana kemasan seperti dinyatakan.
PD – Binaan sistem berindatsi (IBS) rujuk sistem dan butiran pengeluar yang diluluskan oleh arkitek serta lepa simen 20 mm tebal (DALAM dan LUAR) serta di cat atau di mana-mana kemasan seperti dinyatakan.
KT – 200mm tbl dinding konkrit tetulang (rujuk butiran JURUTERA)
CE - Dalaman– 1 coat basecoat sealer dikuti dengan 2 coat Strax , APEO (Alkyphenol Ethoxylate) free dan rendah VOC (Volatile Organic Compound) serta dengan kelulusan 'Green Label' oleh SIRIM.
CTC - Luaran– 1 coat alkaline resisting primer dikuti dengan 2 coat cat 2K UV Protected Colours, Dirt Resistant, Temperature Reduction, Weather Resistant , 100 % acrylic anti kulat, rendah VOC (Volatile Organic Compound) serta dengan kelulusan 'Green Label' oleh SIRIM dan anti 300mm pudar dengan 6 tahun warranti .
AK – Dinding Akustik jenis Panel Rockwool atau setaraf – Tull –height', dipasang mengikut butiran dan nasihat Pembekal serta diluluskan oleh pihak 'specialist'.
JS – 300 x 600mm x 6 mm tbl. jubin seramik glap. Jenis, warna dan corak yang diluluskan Arkitek.

PERHATIAN:-

1. Bagi SEMUA pemasangan jubin– LANTAI & DINDING (saiz seperti didalam lukisan) – 3mm– 6mm tebal agen pelekat ('bonding agent', 'cement based adhesive' jenis BELCEM SUPERFLEX 21 atau mana–mana yang setara dari segi kualiti seperti water resistance, flexible dan high strength hendaklah digunakan.
2. Bagi SEMUA sambungan antara jubin (3mm lebar atau kurang) – jenis water resistance , compressible cement–based 'fine' grout BELCEM , warna atau mana–mana jenis yang setara yang diluluskan Arkitek.
3. Semua kaedah campuran dan pemasangan hendaklah mengikut butiran Pembekal serta dengan kelulusan Arkitek.

BUMBUNG

Kerangka bumbung
Kemasan bumbung

KK – kerangka bumbung jenis yang diluluskan oleh JKR
KS – 100mm tbl konkrit tetulang 'laid to fall' dgn alur 150mm (lebar) x 30 mm (dalam) ; dibahagian yang dinyatakan Semua permukaan , hendaklah dikemaskan dengan lapisan kalis air jenis crystallisation/cementitious water proofing dengan kualiti membilikkan cahaya dan haba dan permukaan konkrit. (lukisan muktamad – rujuk butiran JURUTERA)
PC - 05 mm tebal bumbung jenis kepingan Polycarbonate 'Heat Ray Cut (HRC) Series type Solid Sheet with atau setara dengan warna 'tinted' yang diluluskan Arkitek i/d sistem bingkai keluli sederhana keras 3mm tebal.
AP - 0.55 mm tebal bumbung jenis kepingan Aluminium lengkap dengan 'flashing' termasuk di bhg. perabung 'ridge', di hujung bumbung 'fascia'/ barge dan corner flashing' dll dan juga aksessori lain yang berkaitan, serta lapisan penebat haba– fire retardant grade 'double – sided' single layer jenis 'air bubble' reflective radiant barrier foil' yang di tampung oleh 1 lapisan dawai mata punai / setara yang diluluskan oleh JKR.

SILING

KERANGKA SILING
Kemasan siling

RC - Konkrit bertelulang. (rujuk butiran JURUTERA)
SG - Kerangka siling jenis 'zinc/aluminium coated' pada keratan keluli (steel section) 0.5 mm tebal ('channel'/ main runner' & suspension clip') , dan 5mm. diameter galvanised mild steel suspension rod', melainkan dinyatakan.
ST - Kerangka siling tetap , jenis keluli sederhana keras 0.5 mm tebal – 'channel'/runner' dan 5mm diameter galvanised mild steel suspension rod', melainkan dinyatakan.

SEMUA SAIZ–SAIZ KOMPONEN KERANGKA DAN KAEDAH PEMASANGAN KERANGKA SILING HENDAKLAH MENGIKUT BUTIRAN PEMBEKAL SERTA DILULUSKAN OLEH JURUTERA

PF - Plaster Board Ceiling dengan ketebalan 12mm yang diluluskan Arkitek
AL - 0.55mm tbl Siling Jalur Aluminium ' Aluminium Strip Ceiling 'rujuk butiran pengeluar dgn corak / warna yang diluluskan Arkitek.

NOTES
The contractor shall varified all dimensions on site prior to commencement of work.
Do not scale drawing, use written dimensions or grid lines only.
This drawing to be read in conjunction with the specification and conditions of contract.
This drawing to be read in conjunction with others related M&E and C&S drawings.
This drawing and design are copyright and no portion maybe reproduced without the permission from 'ALASIM OMAR ARCHITECT'

FOR AUTHORITY USE

TENDER DRAWING

No.	Description	

KERAJAAN MALAYSIA

TAJUK PROJEK :

CADANGAN PEMBINAAN PROJEK BALAI BOMBA & KUARTERS PUTATAN DI ATAS SEBAHAGIAN LOT N.T 213059771, JALAN SAILAN IMBAAN PUTATAN, DAERAH PUTATAN, SABAH

PEMILIK PROJEK :

KEMENTERIAN PERUMAHAN DAN KERAJAAN TEMPATAN
Bahagian Pembangunan & Pelaksanaan Projek, Aras 5, No. 51, Persiaran Perdana, Presint 4, 62100 Putrajaya, Malaysia

PEMILIK BANGUNAN :

BAHAGIAN PEMBANGUNAN, IBU PEJABAT, JABATAN BOMBA DAN PENYELAMAT, MALAYSIA Tingkat 4, Lebuh Wawasan, Presint 7, 62250 Putrajaya, Malaysia.

"SAYA MEMPERAKUI BAHAWA BUTIRAN-BUTIRAN DI DALAM PELAN-PELAN INI ADALAH MENURUT KEHENDAK-KEHENDAK UNDANG-UNDANG KECIL BANGUNAN SERAGAM 1984 DAN SAYA SETUJU TERIMA TANGGUNGJAWAB PENUH DENGAN SEWAJARNYA".

LEMBAGA ARKITEK MALAYSIA


Ar. Datu Alasim Datu Omar
PROFESSIONAL ARCHITECT
LAM REGISTRATION NUMBER : A/D 17

ALASIM OMAR ARCHITECT
F-27-1, ROYAL PLAZA PUTATAN
KM 11.2, JALAN PUTATAN
88200, KOTA KINABALU, SABAH
E : alasim.architect@gmail.com
T : +6 088 760 752 F: +6 088 761 752

DRAWING INFORMATION		DRAWING TITLE
DRAWN BY	: AZZIM	BALAI BOMBA
CHECKED	: WAN	-PELAN LANTAI ARAS BAWAH
DESIGNED	: SYM	-PELAN LANTAI ARAS SATU
SCALE	: 1:100	
DATE	: JULAI 2020	
REVISION	: 0	

200413/JBPMput/02

4 **PELAN BUMBUNG**
SKALA 1:100

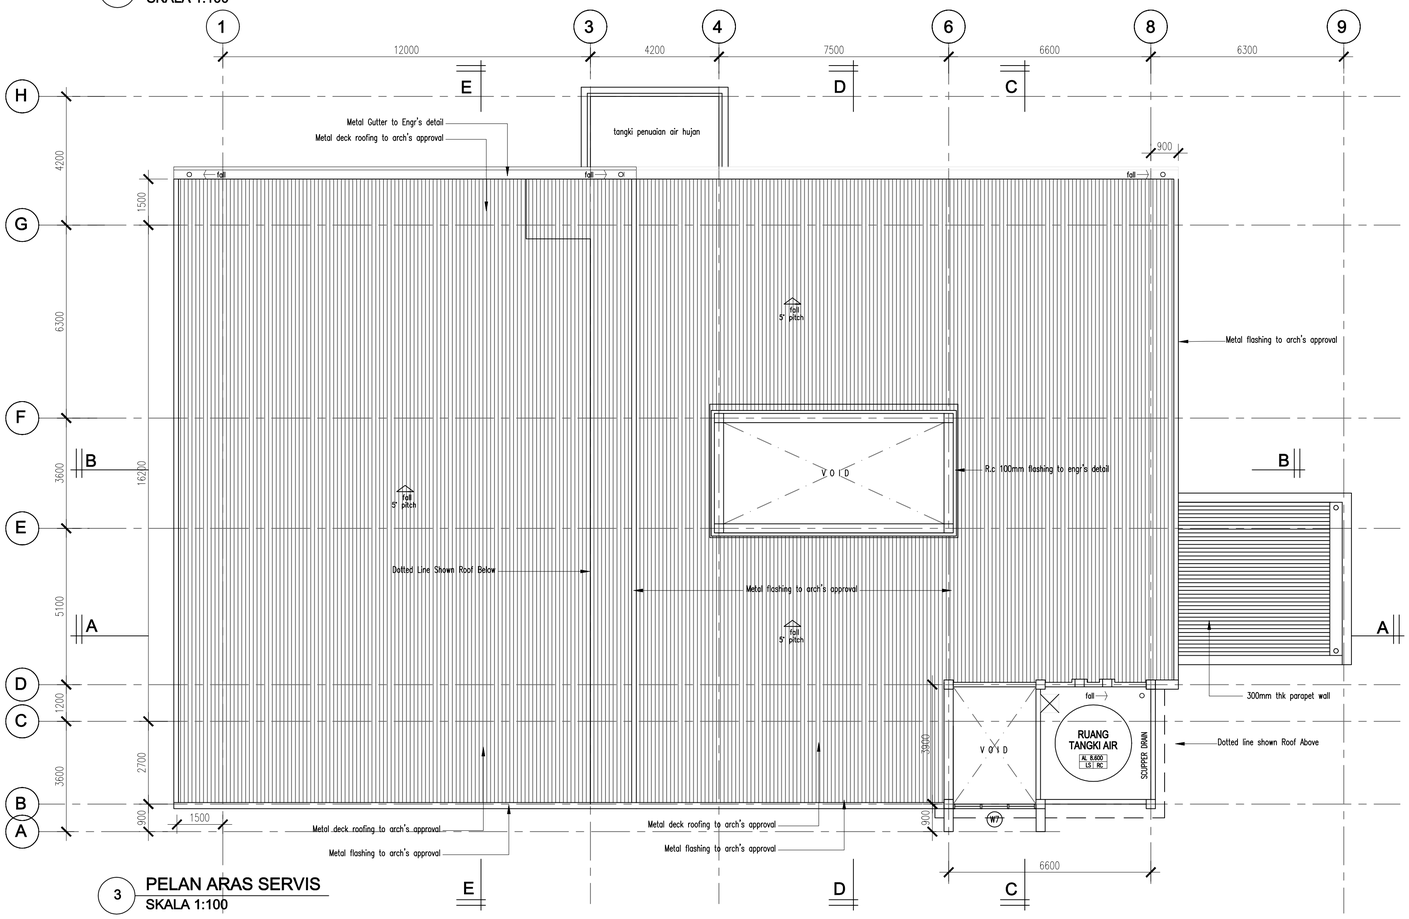

3 **PELAN ARAS SERVIS**
SKALA 1:100

SCHEDULE OF FLOOR AREA, NATURAL LIGHTING AND VENTILATION

DESCRIPTION	FLOOR AREA (M SQ.)	OPENING REQUIRED (10%) M SQ.	OPENING PROVIDED M SQ.	OPENING PROVIDED (%)	REMARKS
PELAN LANTAI ARAS BAWAH					
ANJUNG KERETA / ANJUNG	29.84	KAWASAN TERBUKA			
RUANG LOBI + TANGGA 1 + RUANG PAMERAN	58.71	5.87	7.29	16.4	
BILIK KETUA PEGAWAI	18.36	18.36	4.23	23.0	
PEJABAT OPERASI	56.25	5.62	9.72	15.7	
BILIK KAWALAN	9	0.9	PENGUDARAN MEKANIKAL		
BILIK UTILITI PERALATAN	15.12	1.51	1.44	10.0	
BILIK STOR	14.4	1.44	PENGUDARAN MEKANIKAL		
BILIK MESS & PANTRI	22.68	2.26	4.32	18.2	
BILIK SEDIA WANITA	5.67	0.56	2.16	38.4	
TANDAS WANITA	4	0.4	2.16	49.7	
TANDAS LELAKI	6.3	0.63	1.44	21.5	
TANDAS WANITA OKU	4.41	0.41	PENGUDARAN MEKANIKAL		
RUANG JENTERA	194.4	19.4	17.28	21.1	
LAMAN	27	2.7	KAWASAN TERBUKA		
LALUAN + TANGGA 2	67.22	KAWASAN TERBUKA			
BILIK SERVIS	12.15	PENGUDARAN MEKANIKAL			
TELEFON	1.12	–			
ELEKTRIK	1.12	–			
KESELURUHAN (Grd)	572.63				

DESCRIPTION	FLOOR AREA (M SQ.)	OPENING REQUIRED (10%) M SQ.	OPENING PROVIDED M SQ.	OPENING PROVIDED (%)	REMARKS
PELAN LANTAI ARAS SATU					
BILIK MESYUARAT / KULIAH	42.12	4.21	9.72	23.0	
BILIK SUKAN GYM	15.12	1.51	2.43	16.0	
BILIK UNIT PILI BOMBA	12.24	1.22	2.16	17.9	
BILIK PERSEDIAAN PENYELIA	10.8	1.08	1.80	14.2	
TANDAS PENYELIA	5.22	0.52	0.72	14.2	
BILIK PERSEDIAAN LELAKI	26.55	2.65	3.24	12.1	
TANDAS LELAKI	14.4	1.44	1.44	10.0	
BILIK BASUH	7.56	0.75	1.80	22.6	
RUANG JEMURAN	5.82	KAWASAN TERBUKA			
SURAU	14	1.4	4.86	42.5	
BILCUK	5.67	0.56	1.08	19.0	
LALUAN	60	KAWASAN TERBUKA			
ANJUNG 2	45.63	KAWASAN TERBUKA			
TELEFON	1.12	–			
ELEKTRIK	1.12	–			
KESELURUHAN (1st)	267.37				

KESELURUHAN (Grd)= 572.63
KESELURUHAN (1st)= 267.37

Total Area (Bala)= 840 m.sq.

DOOR SCHEDULE

	SIZE (Wmm x Hmm)	SPECIFICATION
D1	900 X 2200	METAL FRAME TIMBER SOLID DOOR
D2	700 X 2200	METAL FRAME PLYWOOD FLUSH DOOR
D3	1800 X 2200	METAL FRAME TIMBER SOLID DOOR
D4	1500 X 2200	METAL FRAME TIMBER SOLID DOOR
D5	900 X 2200	METAL FRAME PLYWOOD FLUSH DOOR HW LOUVRESS BELOW
SD	2200 X 2200	ALUMIN FRAME GLASS SLIDING DOOR WITH FIXED GLASS PANEL.
RS	5000 X 4500	ROLLER SHUTTER TO MANUF'S. DETAIL
RS2	2400 X 2800	ROLLER SHUTTER TO MANUF'S. DETAIL
FD	1100 X 2200	1HR FIRE RATED DOOR
FD2	1800 X 2200	1HR FIRE RATED DOOR
FD3	900 X 2200	1HR FIRE RATED DOOR

WINDOW SCHEDULE

	SIZE (Wmm x Hmm)	SPECIFICATION
W1	1200 X 1800	POWDER COATED ALUMN. FRAME 6mm thk. TINTED GLASS CASEMENT WINDOW WITH TOP HUNG GLASS WINDOW ABOVE TO MANUF'S DTL.
W2	1800 X 1800	POWDER COATED ALUMN. FRAME 6mm thk. TINTED GLASS CASEMENT WINDOW WITH TOP HUNG GLASS WINDOW ABOVE TO MANUF'S DTL.
W3	2700 X 1800	POWDER COATED ALUMN. FRAME 6mm thk. TINTED GLASS CASEMENT WINDOW TO MANUF'S DTL.
W3a	2700 X 2700	POWDER COATED ALUMN. FRAME 6mm thk. TINTED FIXED GLASS PANEL TO MANUF'S DTL.
W3b	2000 X 1800	POWDER COATED ALUMN. FRAME 6mm thk. TINTED FIXED GLASS PANEL TO MANUF'S DTL.
W4	2700 X 1800	POWDER COATED ALUMN. FRAME 6mm thk. TINTED GLASS CASEMENT WINDOW WITH TOP HUNG GLASS PANEL ABOVE AND BOTH SIDES TO MANUF'S DTL.
W5	450 X 1800	POWDER COATED ALUMN. FRAME 6mm thk. TINTED FIXED GLASS PANEL TO MANUF'S DTL.
W6	750 X 4275 X 750 X 1800	POWDER COATED ALUMN. FRAME 6mm thk. TINTED FIXED GLASS PANEL TO MANUF'S DTL.
W7	2700 X 12250	POWDER COATED ALUMN. FRAME 6mm thk. TINTED FIXED GLASS PANEL TO MANUF'S DTL.
W8	1500 X 1800	POWDER COATED ALUMN. FRAME 6mm thk. GLASS CASEMENT WINDOW TO MANUF'S DTL.
W9	900 X 1200	POWDER COATED ALUMN. FRAME 6mm thk. TINTED FIXED GLASS PANEL TO MANUF'S DTL.
W10	1000 X 1300	POWDER COATED ALUMN. FRAME 6mm thk. TINTED FIXED GLASS PANEL TO MANUF'S DTL.
W11	3500 X 1300	POWDER COATED ALUMN. FRAME W/ 6 MM FIXED GLASS PANEL WITH TOP HUNG GLASS WINDOW ABOVE TO MANUF'S DTL.
W12	3500 X 1200	POWDER COATED ALUMN. FRAME SLIDING WINDOW TO MANUF'S DTL.
W13	TDA 2000 X 1000	POWDER COATED ALUMN. FRAME SLIDING WINDOW AND FIXED TOP HUNG WINDOW TO MANUF'S DTL.
HL	900 X 600	POWDER COATED ALUMN. FRAME W/ 6 MM CLEAR GLASS TOP HUNG WINDOW TO MANUF'S DTL.
HL2	1200 X 600	POWDER COATED ALUMN. FRAME W/ 6 MM CLEAR GLASS TOP HUNG WINDOW TO MANUF'S DTL.
HL3	2400 X 600	POWDER COATED ALUMN. FRAME W/ 6 MM CLEAR GLASS TOP HUNG WINDOW TO MANUF'S DTL.
HL4	4800 X 600	POWDER COATED ALUMN. FRAME 6mm thk. TINTED FIXED GLASS PANEL TO MANUF'S DTL.
FE	1000 X 2100	POWDER COATED ALUMN. FRAME 6mm thk. TINTED FIXED GLASS PANEL TO MANUF'S DTL.

NOTA :

1. Lukisan Arkitek adalah hakcipta terpelihara.
2. Semua ukuran mesti disemak diatas tapak binaan. Hanya ukuran yang dicatatkan sahaja perlu digunakan. sahaja perlu digunakan. Kontraktor hendaklah merujuk pada Lukisan Kerja Luar Bangunan dan Struktur untuk kerja-kerja Sivil & Struktur dan Lukisan Mekanikal dan Elektrik untuk kerja-kerja Mekanikal & Elektrik. Segala percanggahan tapak bina hendaklah dilaporkan kepada Pegawai Penguasa.
3. Bahan binaan dinding rujuk butiran dan kelulusan jurutera.
4. Semua maklumat ukuran dan spesifikasi bahan
5. Untuk Siling, Pintu, Tingkap, Jeriji, Susuntangan, Pelobatt dan lain-lain ' memberi rujuk yang lain sila rujuk lukisan butiran.

PERHATIAN:-

-BILIK Kawalan (Berhawa Dingin 24 Jam) dgn BILIK MDF
Penggunaan 'Undina 'Double Cavity' dengan 25 mm gap diisi dengan 'Fire Retardant PU Foam'.

SISTEM KAWALAN KEBAKARAN

Simbol	Butiran
ABC	Pemadam Api Mudah Alih Serbuk Kering
Co2	Pemadam Api Mudah Alih Karbon Dioksida
K	Tanda Keluar
EL	Lampu Kecemasan
FD1	Pintu Rintangan Api 1 jam
FD2	Pintu Rintangan Api 1 jam
FD3	Pintu Rintangan Api 1 jam

PETUNJUK

LANTAI

area lantai
bahan/ sistem binaan — kemasan lantai

RC – Konkrit bertetulang. (rujuk butiran JURUTERA)

LS – 20mm tbl lepekan simen
CA – Roll Carpet dgn. 100% fiber sintetik BCF berat pile min. 850gm/sqm. PVC FiberGlass Pentorex Backing dgn. kimbi kayu dengan kelulusan Arkitek.
JH – 600mm x 600mm x 8mm tbl. jubin homog. atau setaraf lengkap dgn. 300mm x 100mm x 8mm tbl. kamb sekeliling 1/d lapisan kalis lembap mengikut kelulusan arkitek.
JH1 – 300mm x 300mm x 8mm tbl. jubin 'non slip' homog. atau setaraf lengkap dgn. 300mm x 100mm x 8mm' tbl. kamb sekeliling 1/d lapisan kalis lembap mengikut kelulusan arkitek.
JH2 – 100mm x 100mm x 8mm tbl. jubin homo. 'heavy duty' atau setaraf lengkap dgn. 100mm x 100mm x 8mm tbl. kamb sekeliling 1/d lapisan kalis lembap, warna dan jenis yang diluluskan arkitek.
HT – 300 x 600 homogeneous tile
VHD – Very heavy duty Epoxy floor to manuf's spec.

DINDING

kemasan dlm. — bahan/sistem binaan — kemasan luar

BB – 114mm tebal dinding batu bata dengan lepa simen pada kedua-dua permukaan 20 mm tebal (DALAM dan LUAR) serta di cat atau mana-mana kemasan seperti dinyatakan.
DDC – 114mm tebal dinding batu bata dgn lapis dengan rongga 50 mm lebar/'gap' serta lepa simen 20 mm tebal (DALAM dan LUAR) serta di cat atau di mana-mana kemasan seperti dinyatakan.
PD – Binaan sistem berindatsi (IBS) rujuk sistem dan butiran pengeluar yang diluluskan oleh JKR serta lepa simen 20 mm tebal (DALAM dan LUAR) serta di cat atau di mana-mana kemasan seperti dinyatakan.
KT – 200mm tbl dinding konkrit tetulang (rujuk butiran JURUTERA)

CE - Dalaman– 1 coat basecoat sealer dikuti dengan 2 coat Strax , APEO (Alkyphenol Ethoxylate) free dan rendah VOC (Volatile Organic Compound) serta dengan kelulusan 'Green Label' oleh SIRIM.
CTC - Luaran– 1 coat alkaline resisting primer dikuti dengan 2 coat cat 2X UV Protected Colours, Dirt Resistant, Temperature Reduction, Weather Resistant , 100 % acrylic anti kulat, rendah VOC (Volatile Organic Compound) serta dengan kelulusan 'Green Label' oleh SIRIM dan anti 300mm pecah dengan 6 tahun warranti .
AK – Dinding Akustik jenis Panel Rockwool atau setaraf – 'full –height', dipasang mengikut butiran dan nasihat Pembekal serta diluluskan oleh pihak 'specialist'.
JS – 300 x 600mm x 6 mm tbl. jubin seramik glap. Jenis, warna dan corak yang diluluskan Arkitek.

PERHATIAN:-

1. Bagi SEMUA pemasangan jubin– LANTAI & DINDING (saiz seperti didalam lukisan) – 3mm– 6mm tebal agen pelekat / 'bonding agent', 'cement based adhesive' jenis BELCEM SUPERFLEX 21 atau mana–mana yang setara dari segi kualiti seperti water resistance, flexible dan high strength hendaklah digunakan.
2. Bagi SEMUA sambungan antara jubin (3mm lebar atau kurang) – jenis water resistance , compressible, cement–based 'fine' grout BELCEM , warna atau mana–mana jenis yang setara yang diluluskan Arkitek.
3. Semua kaedah campuran dan pemasangan hendaklah mengikut butiran Pembekal serta dengan kelulusan Arkitek.

BUMBUNG

Kerangka bumbung
Kemasan bumbung

KK – kerangka bumbung jenis yang diluluskan oleh JKR
KS – 100mm tbl konkrit tetulang 'laid to fall' dgn alur 150mm (lebar) x 30 mm (dalam) ; dibahagian yang dinyatakan Semua permukaan , hendaklah dikemaskan dengan lapisan kalis air jenis crystallisation/cementitious water proofing dengan kualiti membolehkan cahaya dan haba dari permukaan konkrit.
(lukisan muktamad – rujuk butiran JURUTERA)

PC - 05 mm tebal bumbung jenis kepingan Polycarbonate 'Heat Ray Cut (HRC) Series type Solid Sheet with atau setara dengan warna 'tinted' yang diluluskan Arkitek i/d sistem bingkai keluli sedertiana keras 3mm tebal.
AP - 0.55 mm tebal bumbung jenis kepingan Aluminium lengkap dengan 'flashing' termasuk di bhg. perabung 'ridge' , di hujung bumbung 'fascia'/ 'barge' dan 'corner flashing' dll dan juga aksessori lain yang berkaitan, serta lapisan penebat haba– fire retardant grade 'double – sided' single layer jenis 'air bubble reflective radiant barrier foil' yang di tampung oleh 1 lapisan dawai mata punai / setara yang diluluskan oleh JKR.

SILING

KERANGKA SILING
Kemasan siling

RC - Konkrit bertetulang. (rujuk butiran JURUTERA)
SG - Kerangka siling jenis 'zinc/aluminium coated' pada keratan keluli (steel section) 0.5 mm tebal ('channel'/ main runner' & suspension clip') , dan 5mm. diameter galvanised mild steel suspension rod', melainkan dinyatakan.
ST - Kerangka siling tetap , jenis keluli sedertiana keras 0.5 mm tebal – 'channel'/'runner' dan 5mm diameter galvanised mild steel suspension rod', melainkan dinyatakan.

SEMUA SAIZ–SAIZ KOMPONEN KERANGKA DAN KAEDAH PEMASANGAN KERANGKA SILING HENDAKLAH MENGIKUT BUTIRAN PEMBEKAL SERTA DILULUSKAN OLEH JURUTERA

PF - Plaster Board Ceiling dengan ketebalan 12mm yang diluluskan Arkitek
AL - 0.55mm tbl Siling Jalur Aluminium ' Aluminium Strip Ceiling 'rujuk butiran pengeluar dgn corak / warna yang diluluskan Arkitek.

NOTES
The contractor shall varified all dimensions on site prior to commencement of work.
Do not scale drawing, use written dimensions or grid lines only.
This drawing to be read in conjunction with the specification and conditions of contract.
This drawing to be read in conjunction with others related M&E and C&S drawings
This drawing and design are copyright and no portion maybe reproduced without the permission from 'ALASIM OMAR ARCHITECT'

FOR AUTHORITY USE

TENDER DRAWING

No.	Description	

KERAJAAN MALAYSIA

TAJUK PROJEK :

CADANGAN PEMBINAAN PROJEK BALAI BOMBA & KUARTERS PUTATAN DI ATAS SEBAHAGIAN LOT N.T 213059771, JALAN SAILAN IMBAAN PUTATAN, DAERAH PUTATAN, SABAH

PEMILIK PROJEK :

KEMENTERIAN PERUMAHAN DAN KERAJAAN TEMPATAN
Bahagian Pembangunan & Pelaksanaan Projek, Aras 5, No. 51, Persiaran Perdana, Presint 4, 62100 Putrajaya, Malaysia

PEMILIK BANGUNAN :

BAHAGIAN PEMBANGUNAN, IBU PEJABAT, JABATAN BOMBA DAN PENYELAMAT, MALAYSIA
Tingkat 4, Lebuh Wawasan, Presint 7, 62250 Putrajaya, Malaysia.

"SAYA MEMPERAKUI BAHAWA BUTIRAN–BUTIRAN DI DALAM PELAN–PELAN INI ADALAH MENURUT KEHENDAK–KEHENDAK UNDANG–UNDANG KECIL BANGUNAN SERAGAM 1984 DAN SAYA SETUJU TERIMA TANGGUNGJAWAB PENUH DENGAN SEWAJARNYA".


LEMBAGA ARKITEK MALAYSIA

Ar. Datu Alasim Datu Omar
PROFESSIONAL ARCHITECT
LAM REGISTRATION NUMBER : A/D 17


ALASIM OMAR ARCHITECT
F-27-1, ROYAL PLAZA PUTATAN
KM 11.2, JALAN PUTATAN
88200, KOTA KINABALU, SABAH
E : alasim.architect@gmail.com
T : +6 088 760 752 F: +6 088 761 752

DRAWING INFORMATION		DRAWING TITLE
DRAWN BY	: AZZIM	**BALAI BOMBA**
CHECKED	: WAN	**-PELAN ARAS SERVIS**
DESIGNED	: SYM	**-PELAN BUMBUNG**
SCALE	: 1:100	
DATE	: JULAI 2020	
REVISION	: 0	


200413/JBPMput/03

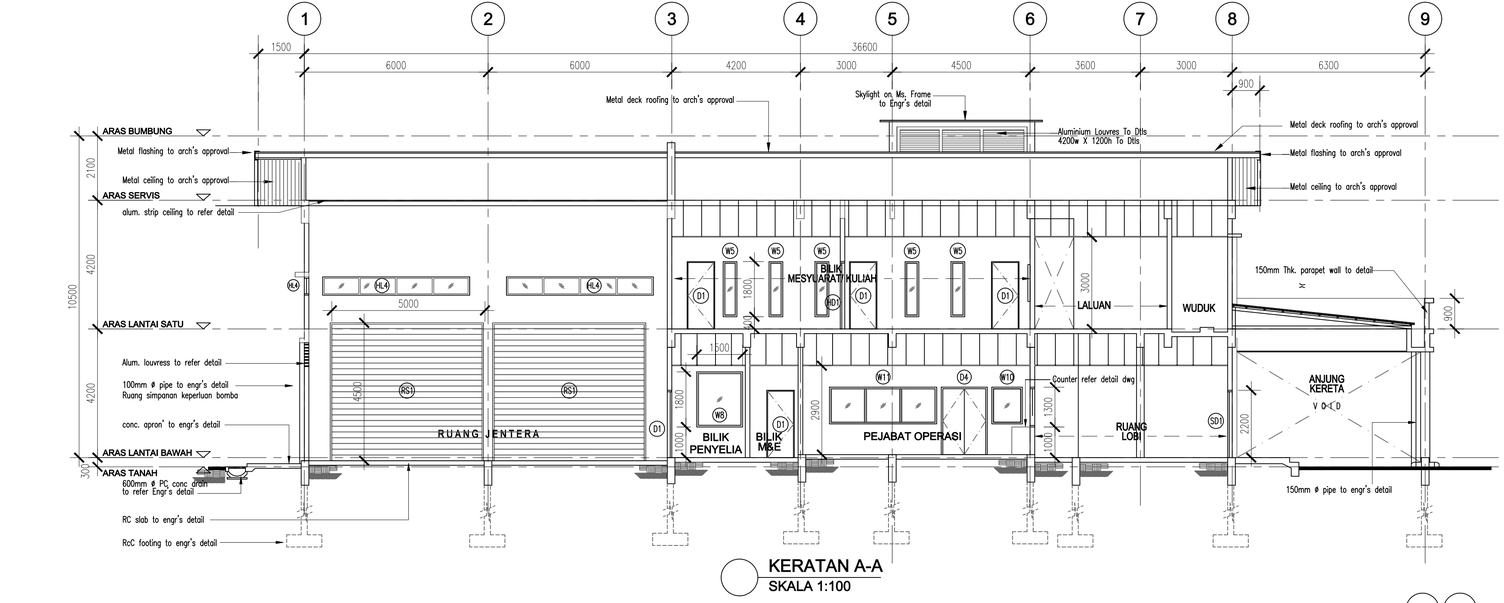


KERATAN A-A
SKALA 1:100

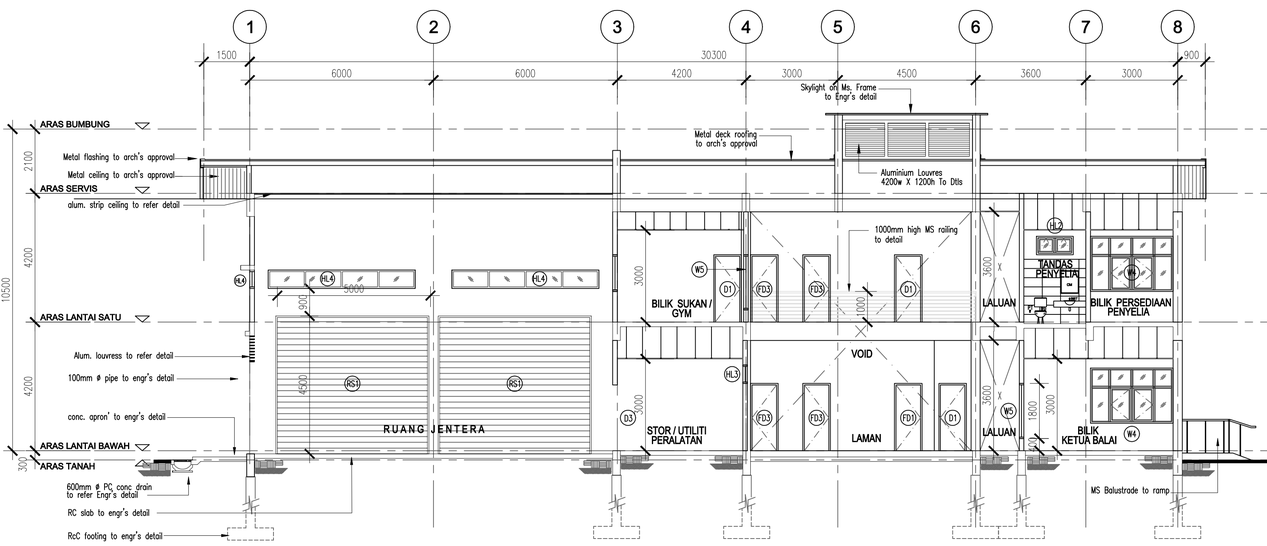


KERATAN B-B
SKALA 1:100

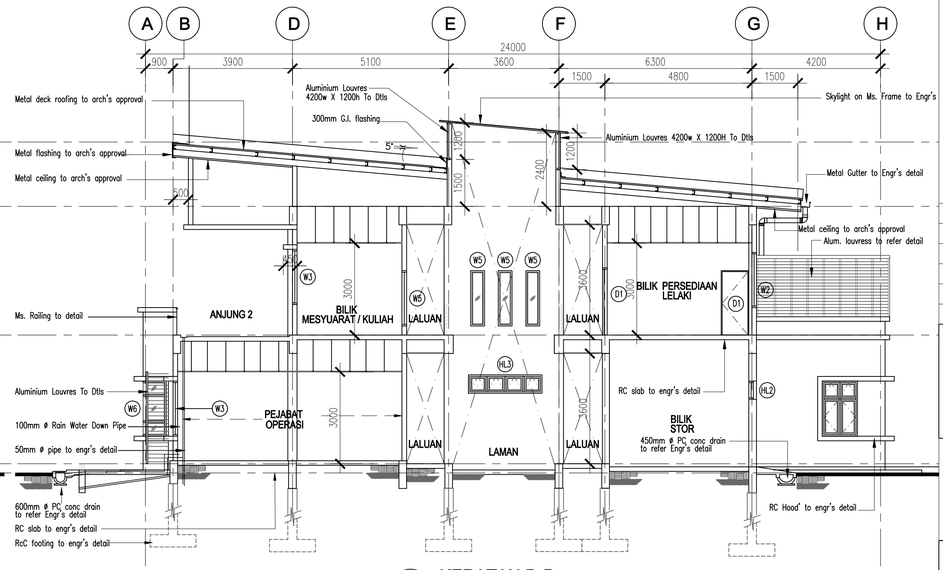

KERATAN D-D
SKALA 1:100

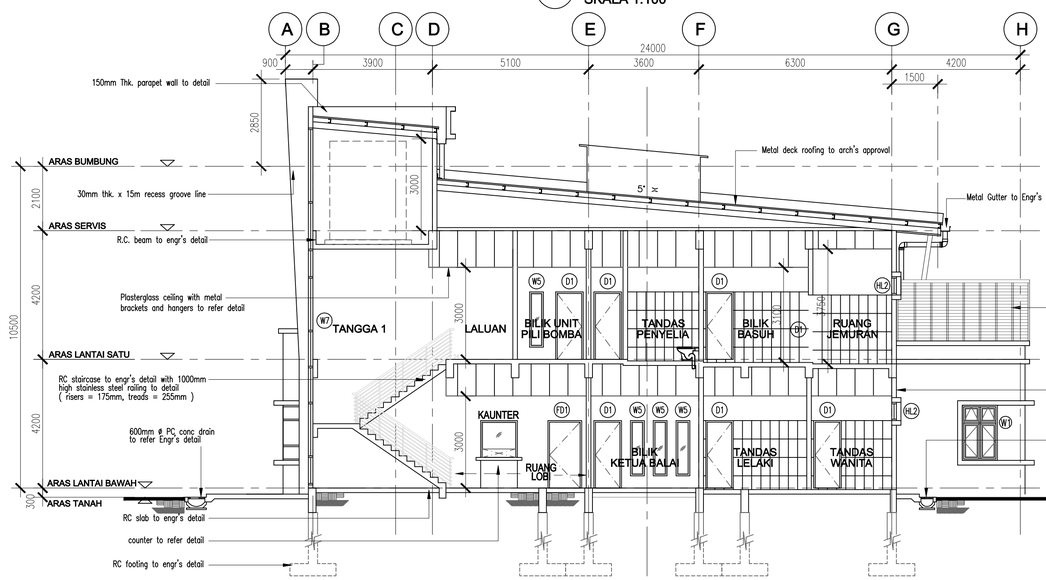

KERATAN C-C
SKALA 1:100

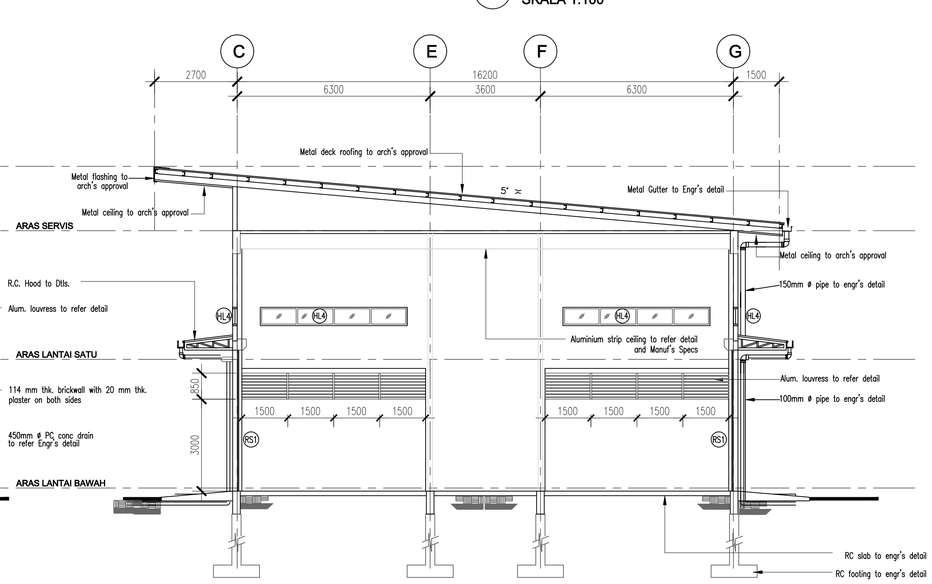

KERATAN E-E
SKALA 1:100

SCHEDULE OF FLOOR AREA, NATURAL LIGHTING AND VENTILATION

DESCRIPTION	FLOOR AREA (M SQ.)	OPENING REQUIRED (10%) M SQ.	OPENING PROVIDED M SQ.	OPENING PROVIDED (%)	REMARKS
PELAN LANTAI ARAS BAWAH					
ANJUNG KERETA / ANJUNG	29.84	KAWASAN TERBUKA			
RUANG LOBI + TANGGA 1 + RUANG PEMERIAN	58.71	5.87	7.29	16.4	
BILIK KETUA PEGAWAI	18.36	18.36	4.23	23.0	
PEJABAT OPERASI	56.25	5.62	9.72	15.7	
BILIK KAWALAN	9	0.9	PENGUDARAAN MEKANIKAL		
BILIK UTILITI PERALATAN	15.12	1.51	1.44	10.0	
BILIK STOR	14.4	1.44	PENGUDARAAN MEKANIKAL		
BILIK MESS & PANTRI	22.68	2.26	4.32	18.2	
BILIK SEDIA MANITA	5.67	0.56	2.16	38.4	
TANDAS WANITA	4	0.4	2.16	49.7	
TANDAS LELAKI	6.3	0.63	1.44	21.5	
TANDAS WANITA OKU	4.41	0.41	PENGUDARAAN MEKANIKAL		
RUANG JENTERA	194.4	19.4	17.28	21.1	
LAMAN	27	2.7	KAWASAN TERBUKA		
LALUAN + TANGGA 2	67.22	KAWASAN TERBUKA			
BILIK SERVIS	12.15	PENGUDARAAN MEKANIKAL			
TELEFON	1.12	–			
ELEKTRIK	1.12	–			
KESELURUHAN (Grd)	572.63				

DESCRIPTION	FLOOR AREA (M SQ.)	OPENING REQUIRED (10%) M SQ.	OPENING PROVIDED M SQ.	OPENING PROVIDED (%)	REMARKS
PELAN LANTAI ARAS SATU					
BILIK MESYUARAT / KULIAH	42.12	4.21	9.72	23.0	
BILIK SUKAN GYM	15.12	1.51	2.43	16.0	
BILIK UNIT PILI BOMBA	12.24	1.22	2.16	17.9	
BILIK PERSEDIAAN PENYELIA	10.8	1.08	1.80	14.2	
TANDAS PENYELIA	5.22	0.52	0.72	14.2	
BILIK PERSEDIAAN LELAKI	26.55	2.65	3.24	12.1	
TANDAS LELAKI	14.4	1.44	1.44	10.0	
BILIK BASUH	7.56	0.75	1.80	23.6	
RUANG JEMURAN	5.82	KAWASAN TERBUKA			
SURAU	14	1.4	4.86	42.5	
WUDUK	5.67	0.56	1.08	19.0	
LALUAN	60	KAWASAN TERBUKA			
ANJUNG 2	45.63	KAWASAN TERBUKA			
TELEFON	1.12	–			
ELEKTRIK	1.12	–			
KESELURUHAN (1st)	267.37				

KESELURUHAN (Grd)= 572.63
KESELURUHAN (1st)= 267.37
Total Area (Balai)= 840 m.sq.

DOOR SCHEDULE

	SIZE (Mmm x Hmm)	SPECIFICATION
D1	900 X 2200	METAL FRAME TIMBER SOLID DOOR
D2	700 X 2200	METAL FRAME PLYWOOD FLUSH DOOR
D3	1800 X 2200	METAL FRAME TIMBER SOLID DOOR
D4	1500 X 2200	METAL FRAME TIMBER SOLID DOOR
D5	900 X 2200	METAL FRAME PLYWOOD FLUSH DOOR NK LOUVRESS BELOW
SD1	2200 X 2200	ALUMN FRAME GLASS SLIDING DOOR WITH FIXED GLASS PANEL.
RS1	5000 X 4500	ROLLER SHUTTER TO MANUF'S. DETAIL
RS2	2400 X 2800	ROLLER SHUTTER TO MANUF'S. DETAIL
FD1	1100 X 2200	1HR FIRE RATED DOOR
FD2	1800 X 2200	1HR FIRE RATED DOOR
FD3	900 X 2200	1HR FIRE RATED DOOR

WINDOW SCHEDULE

	SIZE (Mmm x Hmm)	SPECIFICATION
W1	1200 X 1800	POWDER COATED ALUMN. FRAME 6mm thk. TINTED GLASS CASEMENT WINDOW WITH TOP HUNG GLASS WINDOW ABOVE TO MANUF'S DTL.
W2	1800 X 1800	POWDER COATED ALUMN. FRAME 6mm thk. TINTED GLASS CASEMENT WINDOW WITH TOP HUNG GLASS WINDOW ABOVE TO MANUF'S DTL.
W3	2700 X 1800	POWDER COATED ALUMN. FRAME 6mm thk. TINTED FIXED GLASS PANEL TO MANUF'S DTL.
W3a	2700 X 2700	POWDER COATED ALUMN. FRAME 6mm thk. TINTED FIXED GLASS PANEL TO MANUF'S DTL.
W3b	2000 X 1800	POWDER COATED ALUMN. FRAME 6mm thk. TINTED FIXED GLASS PANEL TO MANUF'S DTL.
W4	2700 X 1800	POWDER COATED ALUMN. FRAME 6mm thk. TINTED GLASS CASEMENT WINDOW WITH 6mm thk. TINTED FIXED GLASS PANEL ABOVE AND BOTH SIDES TO MANUF'S DTL.
W5	450 X 1800	POWDER COATED ALUMN. FRAME 6mm thk. TINTED FIXED GLASS PANEL TO MANUF'S DTL.
W6	750 X 4275 X 750 X 1800	POWDER COATED ALUMN. FRAME 6mm thk. TINTED FIXED GLASS PANEL TO MANUF'S DTL.
W7	2700 X 12250	POWDER COATED ALUMN. FRAME 6mm thk. TINTED FIXED GLASS PANEL TO MANUF'S DTL.
W8	1500 X 1800	POWDER COATED ALUMN. FRAME 6mm thk. GLASS CASEMENT WINDOW TO MANUF'S DTL.
W9	900 X 1200	POWDER COATED ALUMN. FRAME 6mm thk. TINTED FIXED GLASS PANEL TO MANUF'S DTL.
W10	1000 X 1300	POWDER COATED ALUMN. FRAME 6mm thk. TINTED FIXED GLASS PANEL TO MANUF'S DTL.
W11	3500 X 1300	POWDER COATED ALUMN. FRAME W/ 6 MM FIXED GLASS PANEL WITH TOP HUNG GLASS WINDOW ABOVE TO MANUF'S DTL.
W12	3500 X 1200	POWDER COATED ALUMN FRAME SLIDING WINDOW TO MANUF'S DTL.
W13	TBA 2000 X 1000	POWDER COATED ALUMN FRAME SLIDING WINDOW AND FIXED TOP HUNG WINDOW TO MANUF'S DTL.
HL1	900 X 600	POWDER COATED ALUMN. FRAME W/ 6 MM CLEAR GLASS TOP HUNG WINDOW TO MANUF'S DTL.
HL2	1200 X 600	POWDER COATED ALUMN. FRAME W/ 6 MM CLEAR GLASS TOP HUNG WINDOW TO MANUF'S DTL.
HL3	2400 X 600	POWDER COATED ALUMN. FRAME W/ 6 MM CLEAR GLASS TOP HUNG WINDOW TO MANUF'S DTL.
HL4	4800 X 600	POWDER COATED ALUMN. FRAME 6mm thk. TINTED FIXED GLASS PANEL TO MANUF'S DTL.
FG	1000 X 2100	POWDER COATED ALUMN. FRAME 6mm thk. TINTED FIXED GLASS PANEL TO MANUF'S DTL.

NOTES
- The contractor shall varified all dimensions on site prior to commencement of work.
- Do not scale drawing, use written dimensions or grid lines only.
- This drawing to be read in conjunction with the specification and conditions of contract.
- This drawing to be read in conjunction with others related M&E and C&S drawings.
- This drawing and design are copyright and no portion maybe reproduced without the permission from 'ALASIM OMAR ARCHITECT'

FOR AUTHORITY USE

TENDER DRAWING

No.	Description

KERAJAAN MALAYSIA

TAJUK PROJEK :

CADANGAN PEMBINAAN PROJEK BALAI BOMBA & KUARTERS PUTATAN DI ATAS SEBAHAGIAN LOT N.T 213059771, JALAN SAILAN IMBAAN PUTATAN, DAERAH PUTATAN, SABAH

PEMILIK PROJEK :

KEMENTERIAN PERUMAHAN DAN KERAJAAN TEMPATAN
Bahagian Pembangunan & Pelaksanaan Projek,
Aras 5, No. 51, Persiaran Perdana,
Presint 4, 62100 Putrajaya, Malaysia

PEMILIK BANGUNAN :

BAHAGIAN PEMBANGUNAN, IBU PEJABAT, JABATAN BOMBA DAN PENYELAMAT, MALAYSIA
Tingkat 4, Lebuh Wawasan, Presint 7,
62250 Putrajaya, Malaysia.


"SAYA MEMPERAKUI BAHAWA BUTIRAN-BUTIRAN DI DALAM PELAN-PELAN INI ADALAH MENURUT KEHENDAK-KEHENDAK UNDANG-UNDANG KECIL BANGUNAN SERAGAM 1984 DAN SAYA SETUJU TERIMA TANGGUNGJAWAB PENUH DENGAN SEWAJARNYA".

Ar. Datu Alasim Datu Omar
PROFESSIONAL ARCHITECT
LAM REGISTRATION NUMBER : A/D 17


ALASIM OMAR ARCHITECT
F-27-1, ROYAL PLAZA PUTATAN
KM 11.2, JALAN PUTATAN
88200, KOTA KINABALU, SABAH
E : alasim.architect@gmail.com
T : +6 088 760 752 F: +6 088 761 752

DRAWING INFORMATION		DRAWING TITLE
DRAWN BY	: AZZIM	BALAI BOMBA
CHECKED	: WAN	-KERATAN A-A
DESIGNED	: SYM	-KERATAN B-B
SCALE	: 1:100	-KERATAN C-C
DATE	: JULAI 2020	-KERATAN D-D
REVISION	: 0	-KERATAN E-E


200413/JBPMput/04

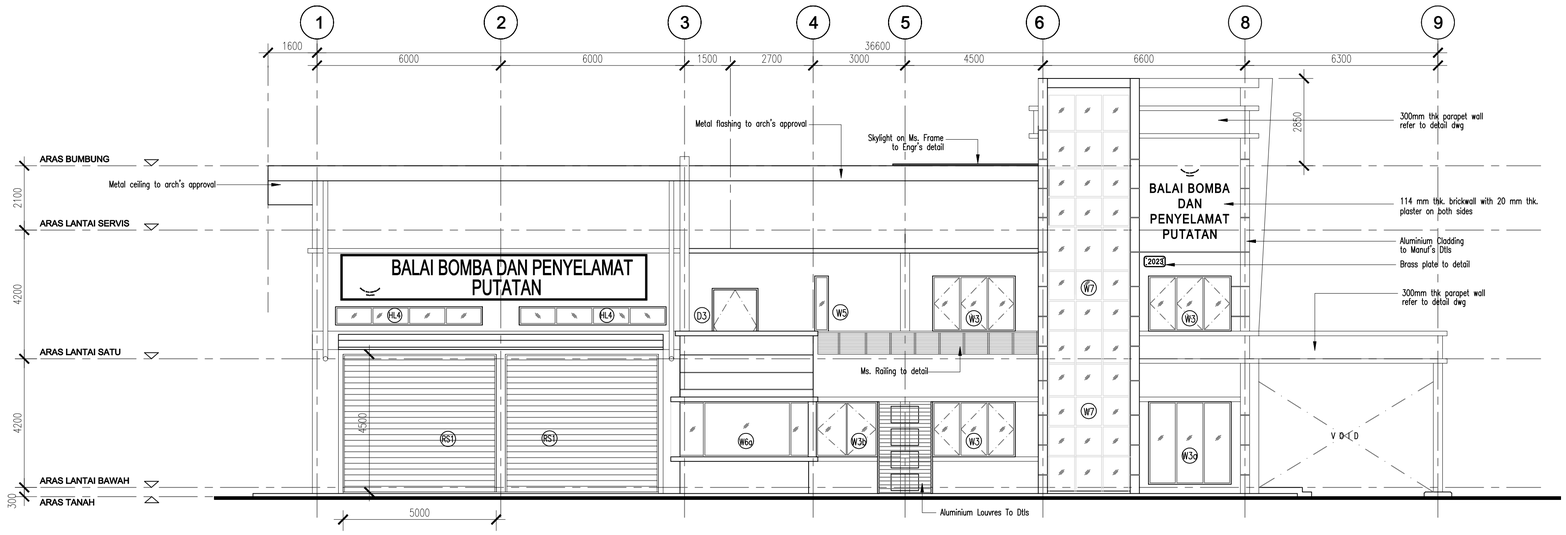

PANDANGAN HADAPAN
SKALA 1:100

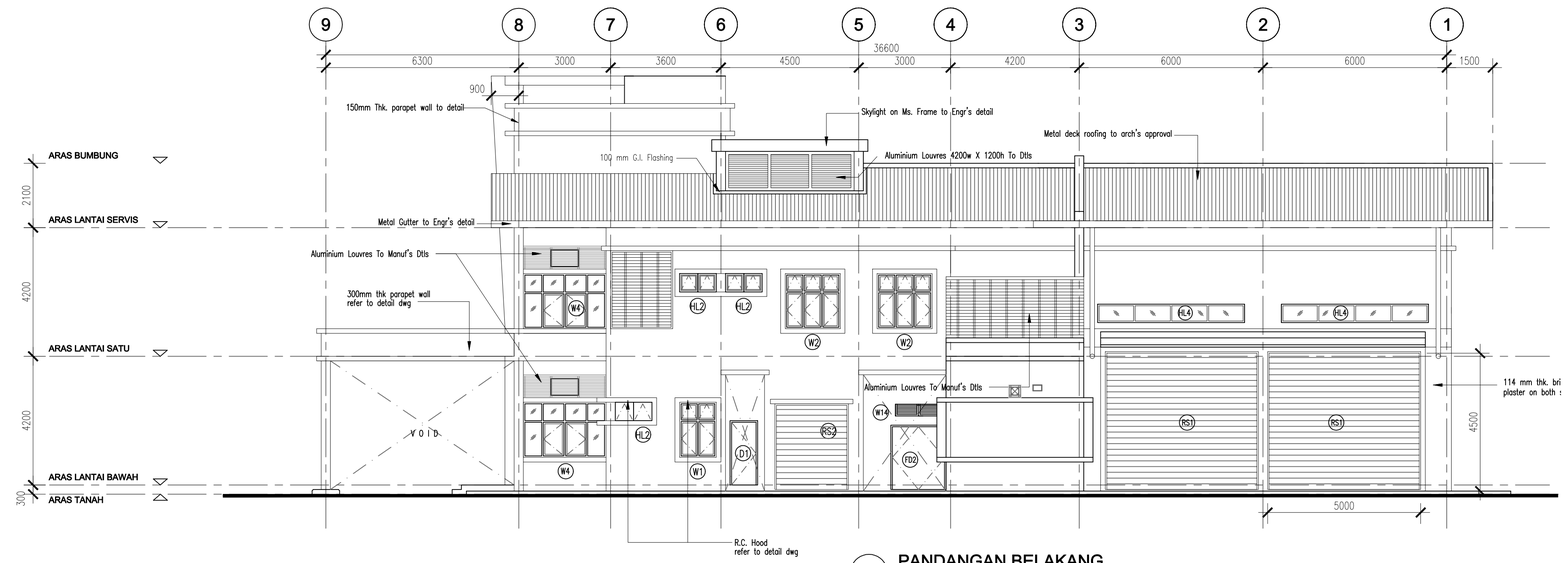

PANDANGAN BELAKANG
SKALA 1:100

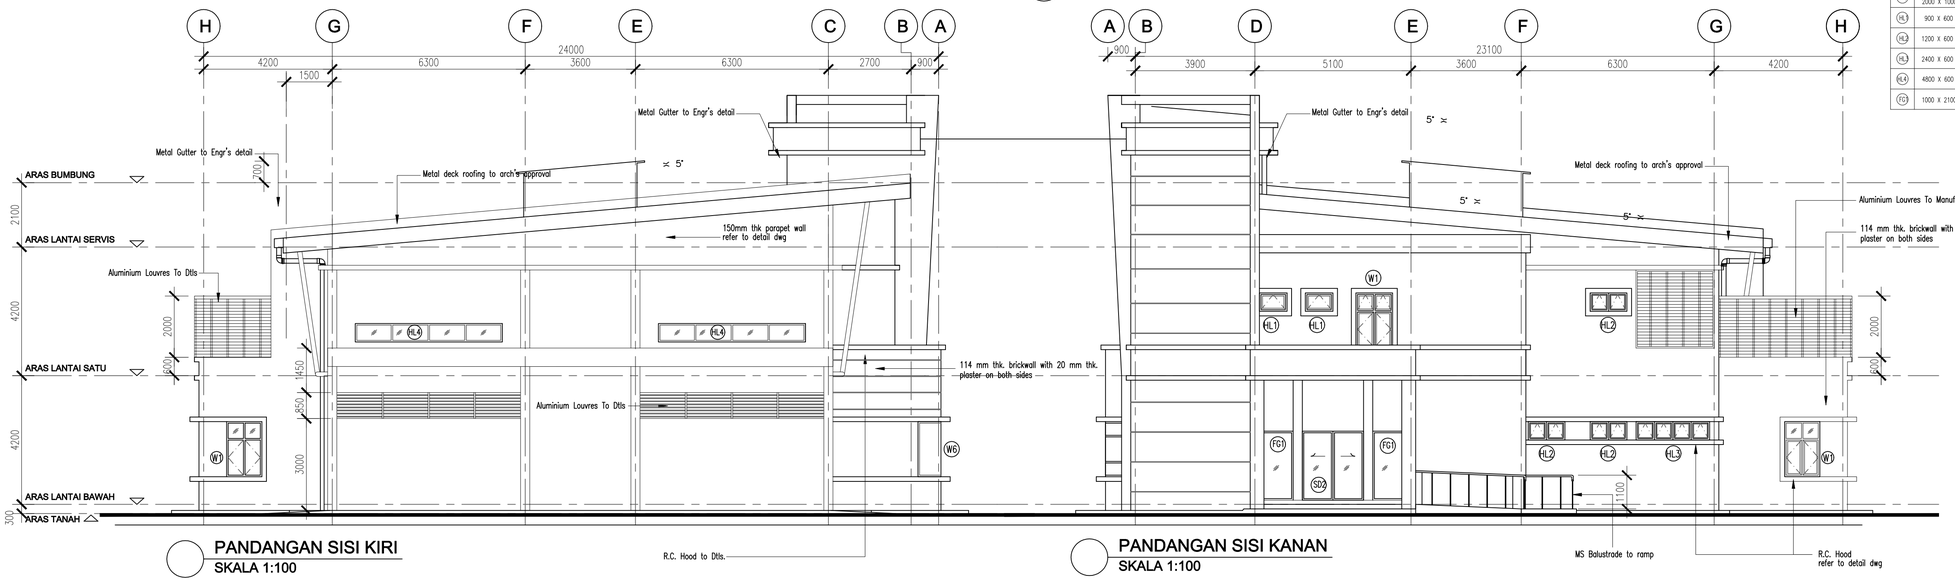

PANDANGAN SISI KIRI
SKALA 1:100

PANDANGAN SISI KANAN
SKALA 1:100

SCHEDULE OF FLOOR AREA, NATURAL LIGHTING AND VENTILATION

DESCRIPTION	FLOOR AREA (M SQ.)	OPENING REQUIRED (10%) M SQ.	OPENING PROVIDED M SQ.	OPENING PROVIDED (%)	REMARKS
PELAN LANTAI ARAS BAWAH					
ANJUNG KERETA / ANJUNG	29.84		KAWASAN TERBUKA		
RUANG LOBI + TANGGA 1 + RUANG PEMERIAN	58.71	5.87	7.29	16.4	
BILIK KETUA PEGAWAI	18.36	18.36	4.23	23.0	
PEJABAT OPERASI	56.25	5.62	9.72	15.7	
BILIK KAWALAN	9	0.9	PENGUDARAAN MEKANIKAL		
BILIK UTILITI PERALATAN	15.12	1.51	1.44	10.0	
BILIK STOR	14.4	1.44	PENGUDARAAN MEKANIKAL		
BILIK MESS & PANTRI	22.68	2.26	4.32	18.2	
BILIK SEDIA WANITA	5.67	0.56	2.16	38.4	
TANDAS WANITA	4	0.4	2.16	49.7	
TANDAS LELAKI	6.3	0.63	1.44	21.5	
TANDAS WANITA OKU	4.41	0.41	PENGUDARAAN MEKANIKAL		
RUANG JENTERA	194.4	19.4	17.28	21.1	
LAMAN	27	2.7	KAWASAN TERBUKA		
LALUAN + TANGGA 2	67.22		KAWASAN TERBUKA		
BILIK SERVIS	12.15		PENGUDARAAN MEKANIKAL		
TELEFON	1.12		-		
ELEKTRIK	1.12		-		
KESELURUHAN (Grd)	572.63				

DESCRIPTION	FLOOR AREA (M SQ.)	OPENING REQUIRED (10%) M SQ.	OPENING PROVIDED M SQ.	OPENING PROVIDED (%)	REMARKS
PELAN LANTAI ARAS SATU					
BILIK MESYUARAT / KULIAH	42.12	4.21	9.72	23.0	
BILIK SUKAN GYM	15.12	1.51	2.43	16.0	
BILIK UNIT PILI BOMBA	12.24	1.22	2.16	17.9	
BILIK PERSEDIAAN PENYELIA	10.8	1.08	1.80	14.2	
TANDAS PENYELIA	5.22	0.52	0.72	14.2	
BILIK PERSEDIAAN LELAKI	26.55	2.65	3.24	12.1	
TANDAS LELAKI	14.4	1.44	1.44	10.0	
BILIK BASUH	7.56	0.75	1.80	22.6	
RUANG JEMURAN	5.82	KAWASAN TERBUKA			
SURAU	14	1.4	4.86	42.5	
WUDUK	5.67	0.56	1.08	19.0	
LALUAN	60	KAWASAN TERBUKA			
ANJUNG 2	45.63	KAWASAN TERBUKA			
TELEFON	1.12	-			
ELEKTRIK	1.12	-			
KESELURUHAN (1st)	267.37				

KESELURUHAN (Grd)= 572.63
KESELURUHAN (1st)= 267.37

Total Area (Balai)= 840 m.sq.

DOOR SCHEDULE

	SIZE (Wmm x Hmm)	SPECIFICATION
D1	900 X 2200	METAL FRAME TIMBER SOLID DOOR
D2	700 X 2200	METAL FRAME PLYWOOD FLUSH DOOR
D3	1800 X 2200	METAL FRAME TIMBER SOLID DOOR
D4	1500 X 2200	METAL FRAME TIMBER SOLID DOOR
D5	900 X 2200	METAL FRAME PLYWOOD FLUSH DOOR HW LOUVRESS BELOW
SD	2200 X 2200	ALUMN FRAME GLASS SLIDING DOOR WITH FIXED GLASS PANEL.
RS	5000 X 4500	ROLLER SHUTTER TO MANUF'S. DETAIL
RS	2400 X 2800	ROLLER SHUTTER TO MANUF'S. DETAIL
FD	1100 X 2200	1HR FIRE RATED DOOR
FD	1800 X 2200	1HR FIRE RATED DOOR
FD	900 X 2200	1HR FIRE RATED DOOR

WINDOW SCHEDULE

	SIZE (Wmm x Hmm)	SPECIFICATION
W1	1200 X 1800	POWDER COATED ALUMN. FRAME 6mm thk. TINTED GLASS CASEMENT WINDOW WITH TOP HUNG GLASS WINDOW ABOVE TO MANUF'S DTL.
W2	1800 X 1800	POWDER COATED ALUMN. FRAME 6mm thk. TINTED GLASS CASEMENT WINDOW WITH TOP HUNG GLASS WINDOW ABOVE TO MANUF'S DTL.
W3	2700 X 1800	POWDER COATED ALUMN. FRAME 6mm thk. TINTED GLASS CASEMENT WINDOW TO MANUF'S DTL.
W3c	2700 X 2700	POWDER COATED ALUMN. FRAME 6mm thk. TINTED FIXED GLASS PANEL TO MANUF'S DTL.
W3b	2000 X 1800	POWDER COATED ALUMN. FRAME 6mm thk. TINTED FIXED GLASS PANEL TO MANUF'S DTL.
W4	2700 X 1800	POWDER COATED ALUMN. FRAME 6mm thk. TINTED GLASS CASEMENT WINDOW WITH 6mm thk. TINTED FIXED GLASS PANEL ABOVE AND BOTH SIDES TO MANUF'S DTL.
W5	450 X 1800	POWDER COATED ALUMN. FRAME 6mm thk. TINTED FIXED GLASS PANEL TO MANUF'S DTL.
W6	750 X 4275 / 750 X 1800	POWDER COATED ALUMN. FRAME 6mm thk. TINTED FIXED GLASS PANEL TO MANUF'S DTL.
W7	2700 X 12250	POWDER COATED ALUMN. FRAME 6mm thk. TINTED FIXED GLASS PANEL TO MANUF'S DTL.
W8	1500 X 1800	POWDER COATED ALUMN. FRAME 6mm thk. GLASS CASEMENT WINDOW TO MANUF'S DTL.
W9	900 X 1200	POWDER COATED ALUMN. FRAME 6mm thk. TINTED FIXED GLASS PANEL TO MANUF'S DTL.
W10	1000 X 1300	POWDER COATED ALUMN. FRAME 6mm thk. TINTED FIXED GLASS PANEL TO MANUF'S DTL.
W11	3500 X 1300	POWDER COATED ALUMN. FRAME W/ 6 MM FIXED GLASS PANEL WITH TOP HUNG GLASS WINDOW ABOVE TO MANUF'S DTL.
W12	3500 X 1200	POWDER COATED ALUMN FRAME SLIDING WINDOW TO MANUF'S DTL.
W13	TSA 2000 X 1000	POWDER COATED ALUMN FRAME SLIDING WINDOW AND FIXED TOP HUNG WINDOW TO MANUF'S DTL.
HL	900 X 600	POWDER COATED ALUMN. FRAME W/ 6 MM CLEAR GLASS TOP HUNG WINDOW TO MANUF'S DTL.
HL2	1200 X 600	POWDER COATED ALUMN. FRAME W/ 6 MM CLEAR GLASS TOP HUNG WINDOW TO MANUF'S DTL.
HL3	2400 X 600	POWDER COATED ALUMN. FRAME W/ 6 MM CLEAR GLASS TOP HUNG WINDOW TO MANUF'S DTL.
HL4	4800 X 600	POWDER COATED ALUMN. FRAME 6mm thk. TINTED FIXED GLASS PANEL TO MANUF'S DTL.
FG	1000 X 2100	POWDER COATED ALUMN. FRAME 6mm thk. TINTED FIXED GLASS PANEL TO MANUF'S DTL.

NOTES

The contractor shall varified all dimensions on site prior to commencement of work.
Do not scale drawing, use written dimensions or grid lines only.
This drawing to be read in conjunction with the specification and conditions of contract.
This drawing to be read in conjunction with others related M&E and C&S drawings.
This drawing and design are copyright and no portion maybe reproduced without the permission from "ALASIM OMAR ARCHITECT"

FOR AUTHORITY USE

TENDER DRAWING

No.	Description	

KERAJAAN MALAYSIA

TAJUK PROJEK :

CADANGAN PEMBINAAN PROJEK BALAI BOMBA & KUARTERS PUTATAN DI ATAS SEBAHAGIAN LOT N.T 213059771, JALAN SAILAN IMBAAN PUTATAN, DAERAH PUTATAN, SABAH

PEMILIK PROJEK :

KEMENTERIAN PERUMAHAN DAN KERAJAAN TEMPATAN
Bahagian Pembangunan & Pelaksanaan Projek,
Aras 5, No. 51, Persiaran Perdana,
Presint 4, 62100 Putrajaya, Malaysia

PEMILIK BANGUNAN :

BAHAGIAN PEMBANGUNAN, IBU PEJABAT,
JABATAN BOMBA DAN PENYELAMAT, MALAYSIA
Tingkat 4, Lebuh Wawasan, Presint 7,
62250 Putrajaya, Malaysia.


"SAYA MEMPERAKUI BAHAWA BUTIRAN-BUTIRAN DI DALAM PELAN-PELAN INI ADALAH MENURUT KEHENDAK-KEHENDAK UNDANG-UNDANG KECIL BANGUNAN SERAGAM 1984 DAN SAYA SETUJU TERIMA TANGGUNGJAWAB PENUH DENGAN SEWAJARNYA".

Ar. Datu Alasim Datu Omar
PROFESSIONAL ARCHITECT
LAM REGISTRATION NUMBER : A/D 17


ALASIM OMAR ARCHITECT
F-27-1, ROYAL PLAZA PUTATAN
KM 11.2, JALAN PUTATAN
88200, KOTA KINABALU, SABAH
E : alasim.architect@gmail.com
T : +6 088 760 752 F: +6 088 761 752

DRAWING INFORMATION		DRAWING TITLE
DRAWN BY	: AZZIM	BALAI BOMBA
CHECKED	: WAN	-PANDANGAN HADAPAN
DESIGNED	: SYM	-PANDANGAN BELAKANG
SCALE	: 1:100	-PANDANGAN SISI KIRI
DATE	: JULAI 2020	-PANDANGAN SISI KANAN
REVISION	: 0	

200413/JBPMput/05

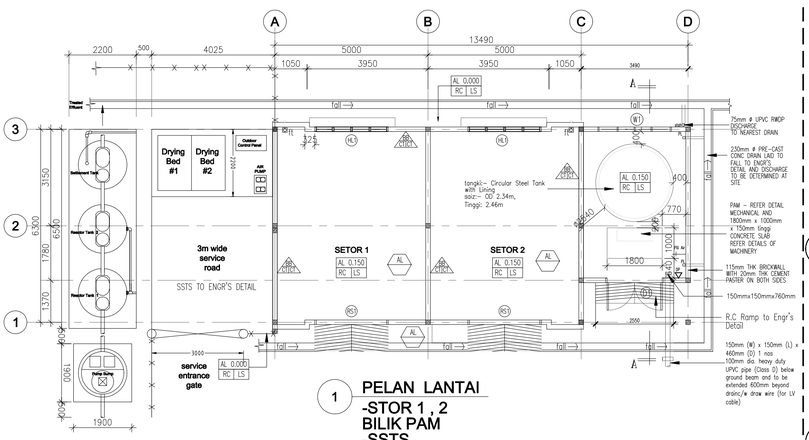


1 PELAN LANTAI
-STOR 1 , 2
BILIK PAM
-SSTS
SKALA 1:100

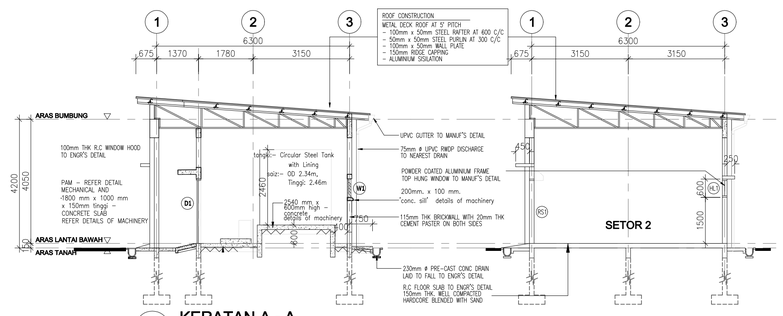


2 KERATAN A - A
SKALA 1:100

3 KERATAN B - B
SKALA 1:100

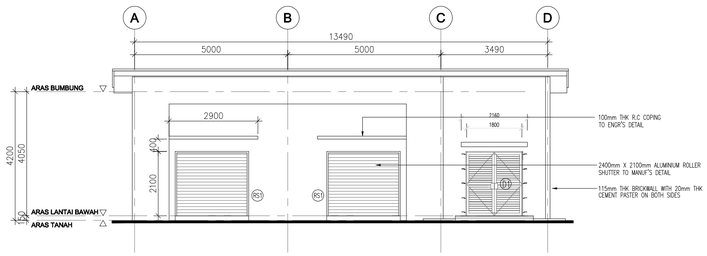

4 PANDANGAN HADAPAN
SKALA 1:100

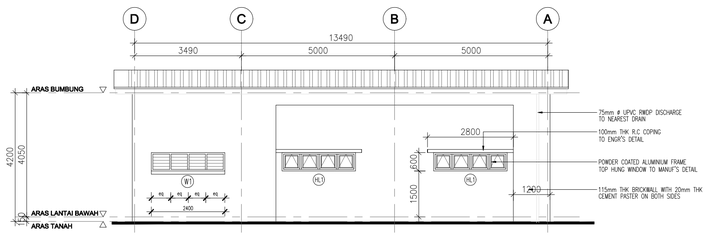

5 PANDANGAN BELAKANG
SKALA 1:100

SCHEDULE OF NATURAL LIGHTING AND VENTILATION (ASAL)

DESCRIPTION	FLOOR AREA (M SQ.)	OPENING REQUIRED (10%) M SQ.	OPENING PROVIDED M SQ.	(%)	REMARKS
PELAN LANTAI ARAS BAWAH					
SETOR 1	-	3.15	7.77	24.7	
SETOR 2	31.50	3.15	7.77	24.7	
RUMAH PAM	22.95	2.30	5.30		
KESELURUHAN	63.00				

DOOR SCHEDULE

	SIZE (Wmm x Hmm)	SPECIFICATION
RS1	2400 X 2100	METAL FRAME ALUMINUM ROLLER SHUTTER TO MANUF'S DETAIL
D1	1500 X 2100	ALUMINUM FRAME WITH FIXED LOUVERS DOOR TO MANUF'S DETAIL

WINDOW SCHEDULE

	SIZE (Wmm x Hmm)	SPECIFICATION
HL1	2400 X 600	POWDER COATED ALUMIL FRAME W/ 6 MM CLEAR GLASS_TOP HUNG WINDOW TO MANUF'S DTL.
W1	1800 X 600	POWDER COATED ALUMIL FRAME W/ 6 MM CLEAR GLASS_TOP HUNG WINDOW TO MANUF'S DTL.

SILING
Kemasan siling
Kerangka siling

Kerangka Siling

Kemasan Siling

AL - 0.55mm tbl Siling Jalur Aluminium ' Aluminium Strip Ceiling 'rujuk butiran pengeluar dgn corak / warna

BUMBUNG
Kemasan bumbung
Kerangka bumbung

Kerangka bumbung

Kemasan bumbung

PETUNJUK

LANTAI


bahan/ sistem binaan — aras lantai — Kemasan lantai

KOD	KETERANGAN
RC	100mm tbl. lantai konkrit tetulang serta 150mm tbl lapisan keras untuk aras bawah tanah (hadkor)
LS	lantai simen t/d 'water proofing' jenis 'cementitious' ruj. butiran pengeluar

DINDING

kemasan dlm. — binaan dinding — kemasan dinding

KOD	KETERANGAN
KT	200mm tbl. dinding konkrit dgn. 20mm tbl. lepa simen pada kedua permukaan atau selainnya yang dinyatakan.
BB	110mm tbl. dinding batu-bata dgn. 20mm tbl. lepa simen pada kedua permukaan atau selainnya yang dinyatakan.
CT	kemasan cat kalis cuaca /kelembapan/, jenis dan warna yang diluluskan pihak Arkitek. (Cara aplikasi mengikut butiran Pembekal)

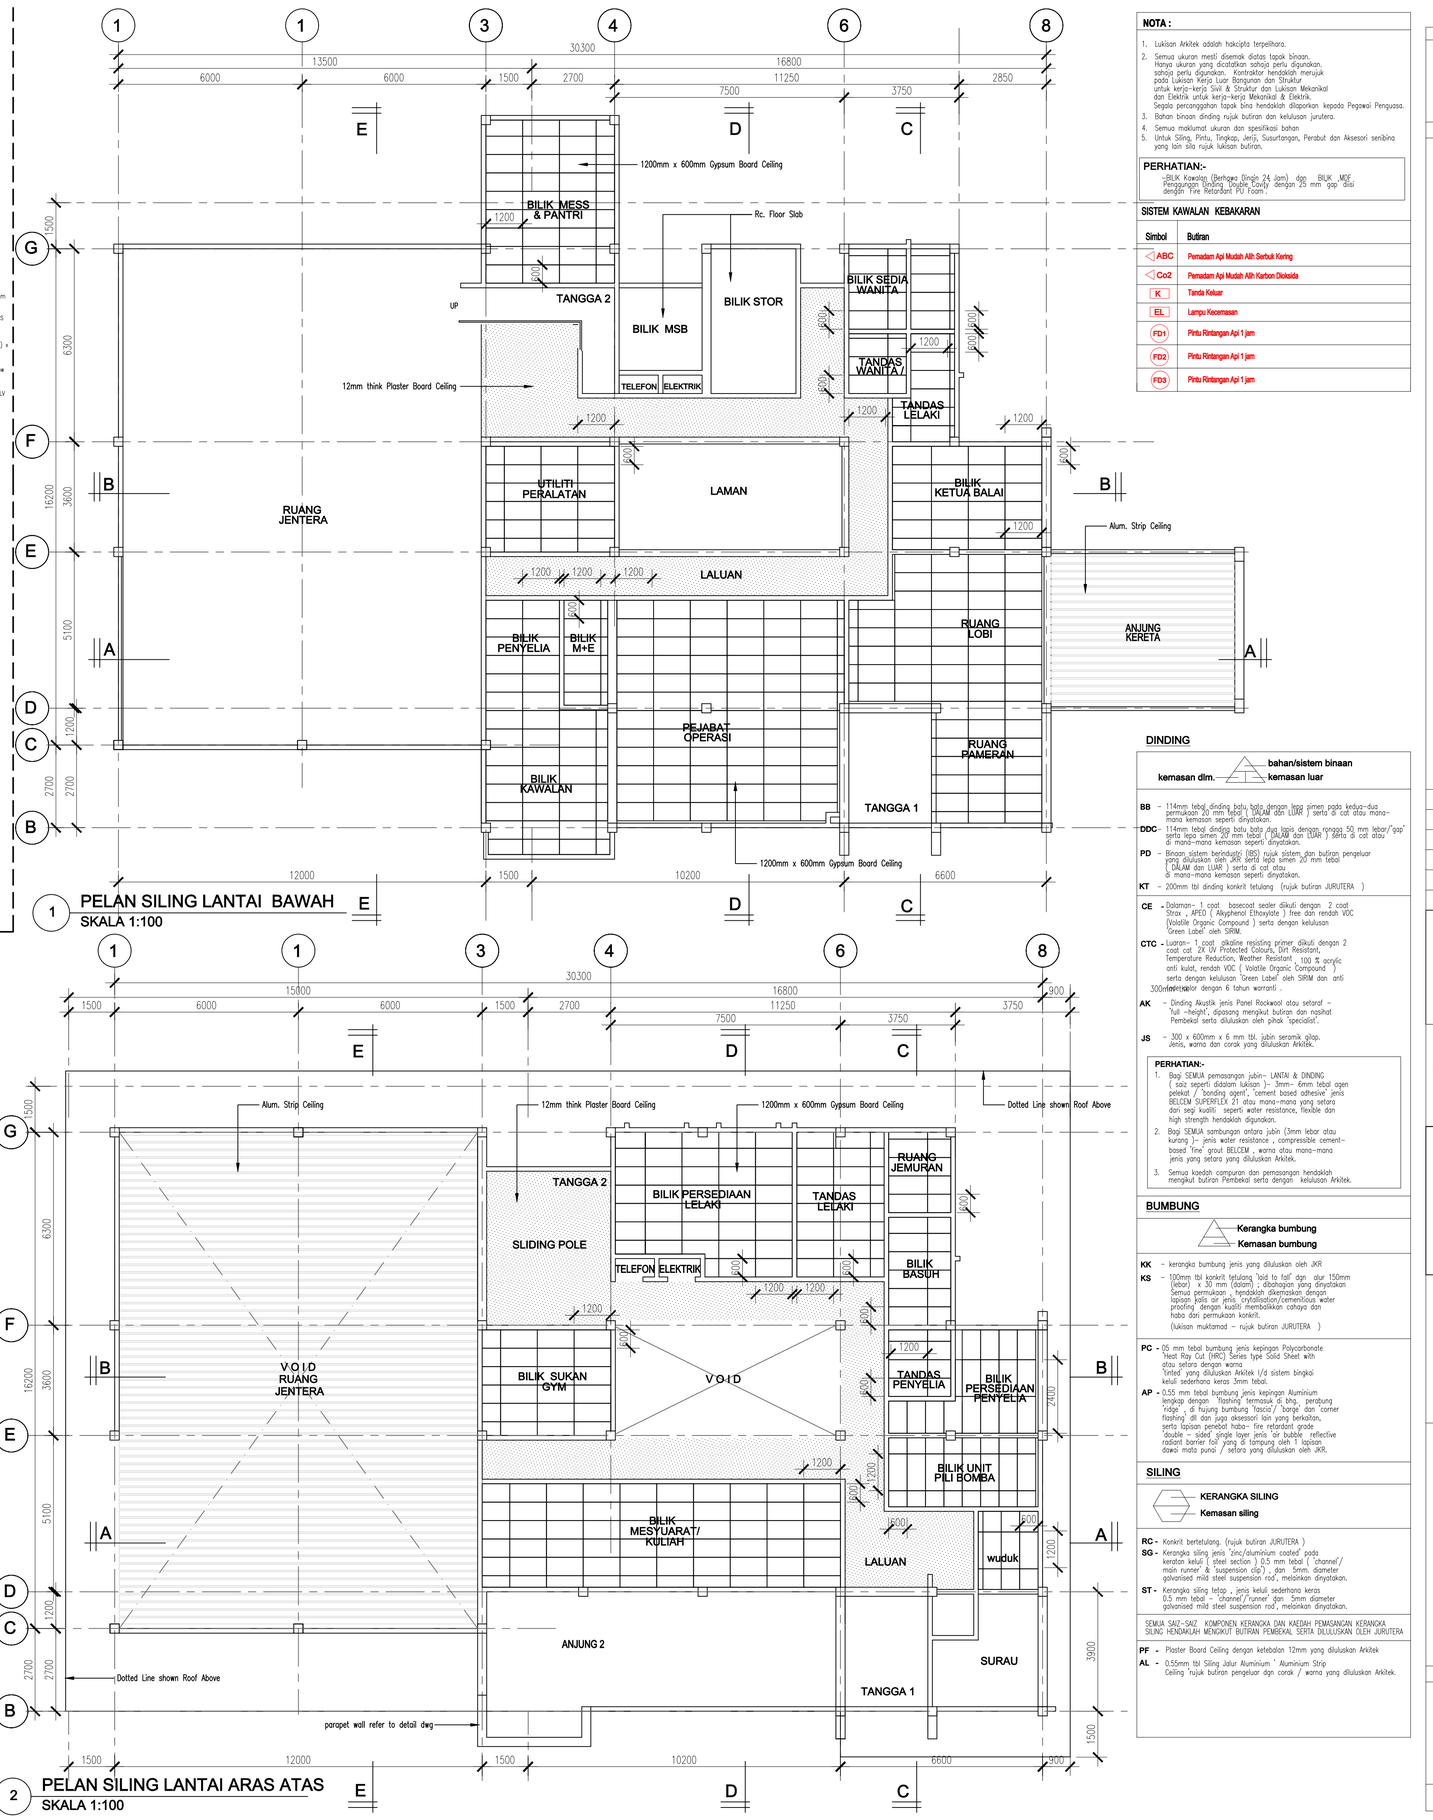

1 PELAN SILING LANTAI BAWAH
SKALA 1:100

2 PELAN SILING LANTAI ARAS ATAS
SKALA 1:100

NOTA :

1. Lukisan Arkitek adalah hakcipta terpelihara.
2. Semua ukuran mesti disemak diatas tapak binaan. Hanya ukuran yang dicatatkan sahaja perlu digunakan. sahaja perlu digunakan. Kontraktor hendaklah merujuk pada Lukisan Kerja Luar Bangunan dan Struktur untuk kerja-kerja Sivil & Struktur dan Lukisan Mekanikal dan Elektrik untuk kerja-kerja Mekanikal & Elektrik. Segala percanggahan tapak bina hendaklah dilaporkan kepada Pegawai Penguasa.
3. Bahan binaan dinding rujuk butiran dan kelulusan jurutera.
4. Semua maklumat ukuran dan spesifikasi bahan
5. Untuk Siling, Pintu, Tingkap, Jerij, Susuntangan, Perabut dan Aksesori senibina yang lain sila rujuk lukisan butiran.

PERHATIAN:-

-BILIK Kawalan (Berbuka Dingin 24 Jam) dgn BILIK MDF.
Penggunaan 'Undang 'Double Cavity' dengan 25 mm gap diisi dengan 'Fire Retardant PU Foam'.

SISTEM KAWALAN KEBAKARAN

Simbol	Butiran
ABC	Pemadam Api Mudah Alih Serbuk Kering
Co2	Pemadam Api Mudah Alih Karbon Dioksida
K	Tanda Keluar
EL	Lampu Kecemasan
FD1	Pintu Rintangan Api 1 jam
FD2	Pintu Rintangan Api 1 jam
FD3	Pintu Rintangan Api 1 jam

DINDING

bahan/sistem binaan
kemasan dlm. — kemasan luar

BB – 114mm tebal dinding batu bata dengan lepa simen pada kedua-dua permukaan 20 mm tebal ('DALAM dan LUAR) serta di cat atau mana-mana kemasan seperti dinyatakan.

DDC – 114mm tebal dinding batu bata dgn lapis dengan rongga 50 mm lebar/'gap' serta lepa simen 20 mm tebal (DALAM dan LUAR) serta di cat atau di mana-mana kemasan seperti dinyatakan.

PD – Binaan sistem berindustri (IBS) rujuk sistem dan butiran pengeluar yang diluluskan oleh JKR serta lepa simen 20 mm tebal (DALAM dan LUAR) serta di cat atau di mana-mana kemasan seperti dinyatakan.

KT – 200mm tbl dinding konkrit tetulang (rujuk butiran JURUTERA)

CE - Dalaman– 1 coat basecoat sealer diikuti dengan 2 coat Strax ', APEO (Alkyphenol Ethoxylate) free dan rendah VOC (Volatile Organic Compound) serta dengan kelulusan 'Green Label' oleh SIRIM.

CTC - Luaran– 1 coat alkaline resisting primer diikuti dengan 2 coat coat 2X 'UV Protected Colours, Dirt Resistant, Temperature Reduction, Weather Resistant , 100 % acrylic anti kulat, rendah VOC (Volatile Organic Compound) serta dengan kelulusan 'Green Label' oleh SIRIM dan anti 300mm fungi/color dengan 6 tahun warranti .

AK – Dinding Akustik jenis Panel Rockwool atau setaraf – 'full –height', dipasang mengikut butiran dan nasihat Pembekal serta diluluskan oleh pihak 'specialist'.

JS – 300 x 600mm x 6 mm tbl. jubin seramik gilap. Jenis, warna dan corak yang diluluskan Arkitek.

PERHATIAN:-

1. Bagi SEMUA pemasangan jubin– LANTAI & DINDING (saiz seperti didalam lukisan)– 3mm– 6mm tebal agen pelekat / 'bonding agent', cement based adhesive jenis BELCEM SUPERFLEX 21 atau mana-mana yang setara dari segi kualiti seperti water resistance, flexible dan high strength hendaklah digunakan.
2. Bagi SEMUA sambungan antara jubin (3mm lebar atau kurang)– jenis water resistance , compressible cement– based 'fine' grout BELCEM , warna atau mana-mana jenis yang setara yang diluluskan Arkitek.
3. Semua kaedah campuran dan pemasangan hendaklah mengikut butiran Pembekal serta dengan kelulusan Arkitek.

BUMBUNG

Kerangka bumbung
Kemasan bumbung

KK – kerangka bumbung jenis yang diluluskan oleh JKR

KS – 100mm tbl konkrit tetulang 'laid to fall' dgn alur 150mm (lebar) x 30 mm (dalam) ; dibahagian yang dinyatakan Semua permukaan , hendaklah dikemaskan dengan lapisan jalis air jenis 'crystallisation/cementitious 'water proofing' dengan kualiti membolikkan cahaya dan haba dan permukaan konkrit.
(lukisan muktamad – rujuk butiran JURUTERA)

PC - 05 mm tebal bumbung jenis kepingan Polycarbonate 'Heat Ray Cut (HRC) Series type Solid Sheet with atau setara dengan warna 'tinted yang diluluskan Arkitek t/d sistem bingkai keluli sederhana keras 3mm tebal.

AP - 0.55 mm tebal bumbung jenis kepingan Aluminium lengkap dengan 'flashing' termasuk di bhg., penutup 'ridge ', di hujung bumbung 'fascia'/ 'barge' dan 'corner flashing' di dan juga aksessori lain yang berkaitan, serta lapisan penebat haba– fire retardant grade 'double – sided 'single layer jenis 'air bubble 'reflective radiant barrier t/gi yang di tampung oleh 1 lapisan dawai mata punai / setara yang diluluskan oleh JKR.

SILING

KERANGKA SILING
Kemasan siling

RC - Konkrit bertetulang. (rujuk butiran JURUTERA)

SG - Kerangka siling jenis 'zinc/aluminium coated' pada keratan keluli (steel section) 0.5 mm tebal ('channel'/ main runner' & 'suspension clip') , dan 5mm. diameter galvanised mild steel 'suspension rod', melainkan dinyatakan.

ST - Kerangka siling tetap , jenis keluli sederhana keras 0.5 mm tebal – 'channel'/'runner' dan 5mm diameter galvanised mild steel 'suspension rod', melainkan dinyatakan.

SEMUA SAIZ–SAIZ KOMPONEN KERANGKA DAN KAEDAH PEMASANGAN KERANGKA SILING HENDAKLAH MENGIKUT BUTIRAN PEMBEKAL SERTA DILULUSKAN OLEH JURUTERA

PF - Plaster Board Ceiling dengan ketebalan 12mm yang diluluskan Arkitek

AL - 0.55mm tbl Siling Jalur Aluminium ' Aluminium Strip Ceiling 'rujuk butiran pengeluar dgn corak / warna yang diluluskan Arkitek.

NOTES

The contractor shall varified all dimensions on site prior to commencement of work.
Do not scale drawing, use written dimensions or grid lines only.
This drawing to be read in conjunction with the specification and conditions of contract.
This drawing to be read in conjunction with others related M&E and C&S drawings.
This drawing and design are copyright and no portion maybe reproduced without the permission from 'ALASIM OMAR ARCHITECT'

FOR AUTHORITY USE

TENDER DRAWING

No.	Description	

KERAJAAN MALAYSIA

TAJUK PROJEK :

CADANGAN PEMBINAAN PROJEK BALAI BOMBA & KUARTERS PUTATAN DI ATAS SEBAHAGIAN LOT N.T 213059771, JALAN SAILAN IMBAAN PUTATAN, DAERAH PUTATAN, SABAH

PEMILIK PROJEK :

KEMENTERIAN PERUMAHAN DAN KERAJAAN TEMPATAN
Bahagian Pembangunan & Pelaksanaan Projek,
Aras 5, No. 51, Persiaran Perdana,
Presint 4, 62100 Putrajaya, Malaysia

PEMILIK BANGUNAN :

BAHAGIAN PEMBANGUNAN, IBU PEJABAT, JABATAN BOMBA DAN PENYELAMAT, MALAYSIA
Tingkat 4, Lebuh Wawasan, Presint 7,
62250 Putrajaya, Malaysia.


"SAYA MEMPERAKUI BAHAWA BUTIRAN-BUTIRAN DI DALAM PELAN-PELAN INI ADALAH MENURUT KEHENDAK-KEHENDAK UNDANG-UNDANG KECIL BANGUNAN SERAGAM 1984 DAN SAYA SETUJU TERIMA TANGGUNGJAWAB PENUH DENGAN SEWAJARNYA".

Ar. Datu Alasim Datu Omar
PROFESSIONAL ARCHITECT
LAM REGISTRATION NUMBER : A/D 17

ALASIM OMAR ARCHITECT
F-27-1, ROYAL PLAZA PUTATAN
KM 11.2, JALAN PUTATAN
88200, KOTA KINABALU, SABAH
E : alasim.architect@gmail.com
T : +6 088 760 752 F: +6 088 761 752


DRAWING INFORMATION		DRAWING TITLE
DRAWN BY	: AZZIM	STOR 1&2 , BILIK PAM , SSTS
CHECKED	: WAN	-PELAN LANTAI
DESIGNED	: SYM	-KERATAN A-A & KERATAN B-B
SCALE	: 1:100	-PANDANGAN HADAPAN
DATE	: JULAI 2020	-PANDANGAN BELAKANG
REVISION	: 0	BALAI BOMBA
		-PELAN SILING LANTAI ARAS BAWAH
		-PELAN SILING LANTAI ARAS ATAS

200413/JBPMput/06

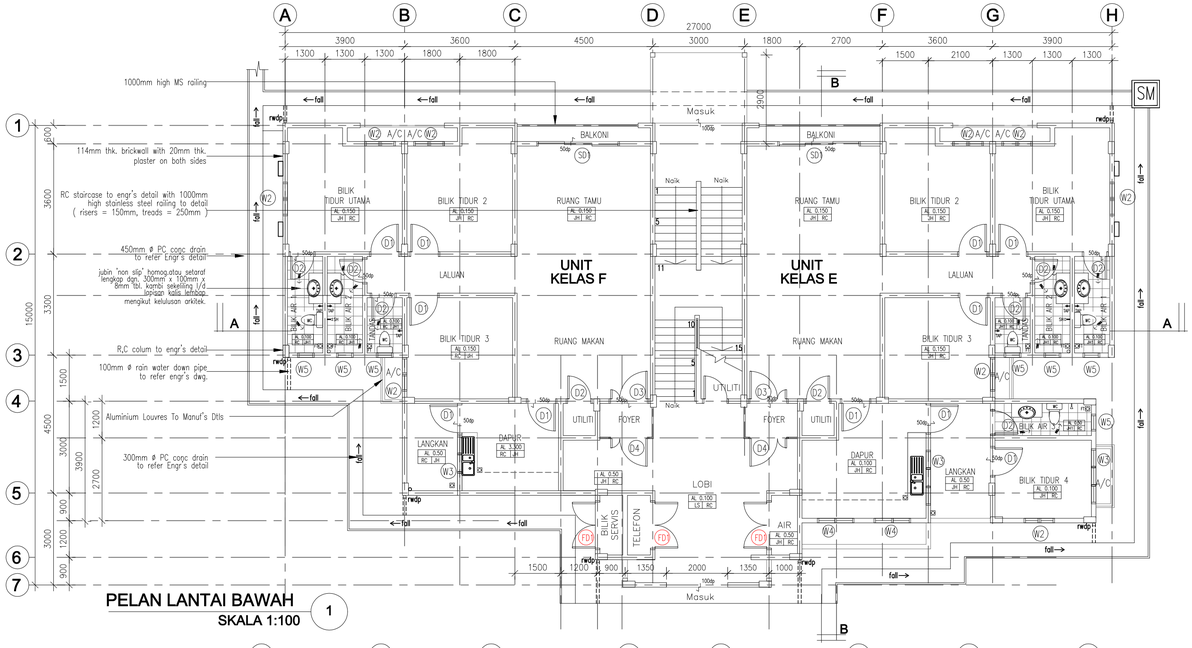


PELAN LANTAI BAWAH

SKALA 1:100 — 1

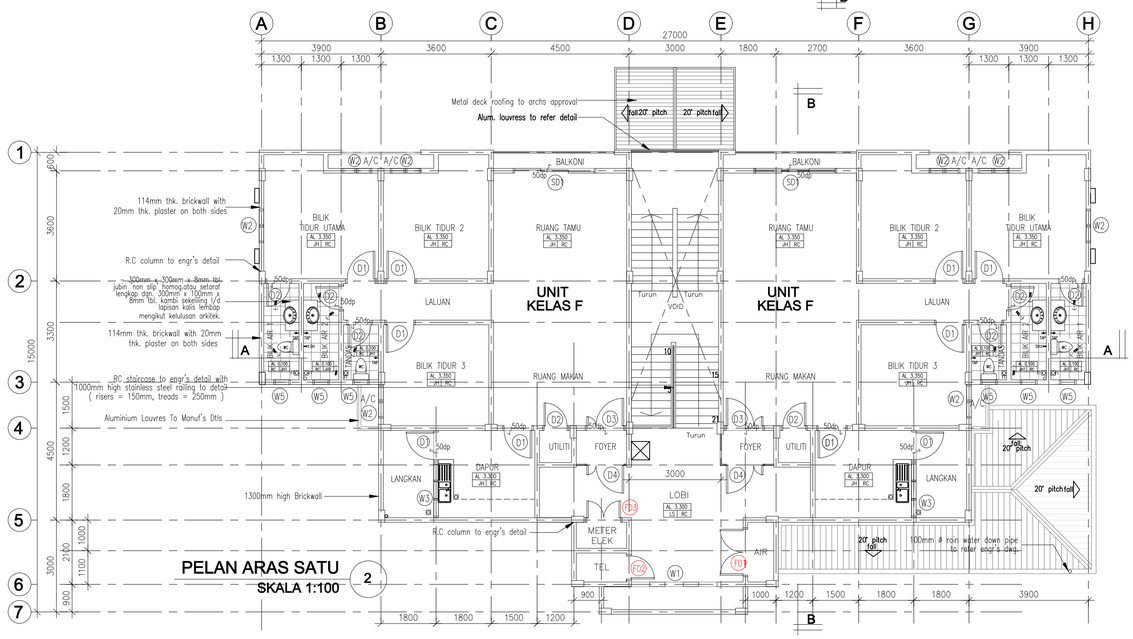

PELAN ARAS SATU

SKALA 1:100 — 2

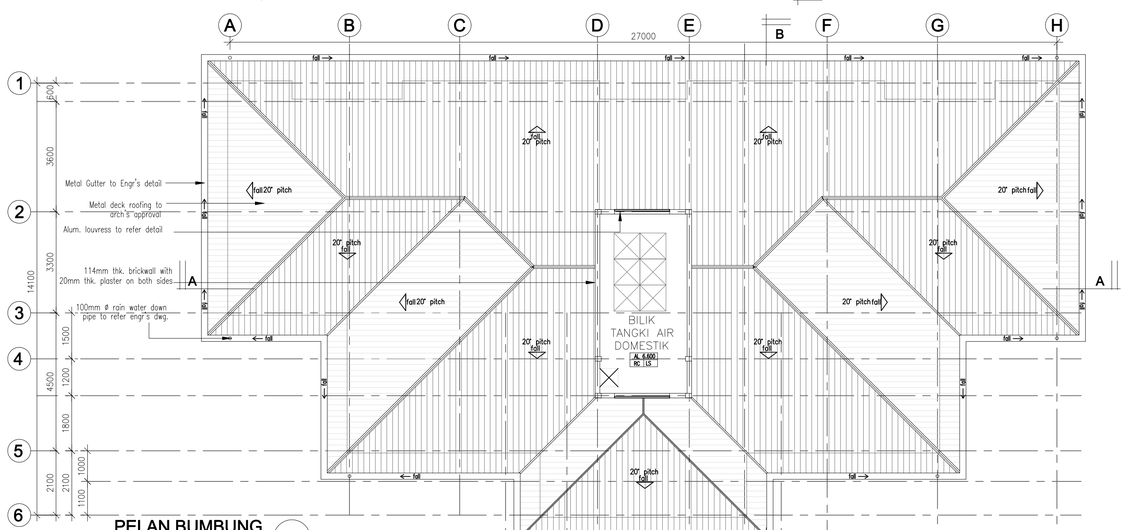

PELAN BUMBUNG

SKALA 1:100 — 3

UNIT KELAS E	M.SQ.
BILIK TIDUR UTAMA	15.12
BILIK TIDUR 2	15.12
BILIK TIDUR 3	12.4
BILIK TIDUR 4	8.4
RUANG TAMU / RUANG MAKAN	37.8
LALUAN	6.6
DAPUR	14.94
STOR	1.44
BILIK AIR 1	4.29
BILIK AIR 2	4.29
BILIK AIR 3	4.45
TANDAS	2.53
BALKONI 1	2.7
LANGKAN	8.19
FOYER	2.16
KESELURUHAN (KELAS E)	140.43

UNIT KELAS F	M. SQ.
BILIK TIDUR UTAMA	15.12
BILIK TIDUR 2	15.12
BILIK TIDUR 3	12.4
RUANG TAMU / RUANG MAKAN	37.8
LALUAN	6.6
DAPUR	9.9
STOR	1.44
BILIK AIR 1	4.29
BILIK AIR 2	4.29
TANDAS	2.53
BALKONI 1	2.7
LANGKAN	5.4
FOYER	2.16
KESELURUHAN (KELAS F)	119.75

LALUAN Grd	M. SQ.
LOBI	29.4
AIR	2.1
METER ELEK.	3.6
BILIK SERVIS	4.2
TELEFON	2.1
UTILITI	4.34
TANGGA	33.9
KESELURUHAN (ARAS BAWAH)	79.64

LALUAN 1st	M. SQ.
LOBI	29.4
AIR	2.1
METER ELEK.	1.8
TELEFON	1.98
KESELURUHAN (ARAS SATU)	35.28

TANGKI AIR	18

LUAS KESELURUHAN KUARTERS (m.sq.)
E + F + LALUAN Grd = 339.82
F + F + LALUAN 1st = 274.78
TANGKI AIR = 18
KESELURUHAN KUARTERS = 632.6 M.SQ.

DINDING

bahan/sistem binaan kemasan dlm. — kemasan luar

BB – 114mm tebal dinding batu bata dengan lepa simen pada kedua–dua permukaan 20 mm Tebal (DALAM dan LUAR) serta di cat atau mana–mana kemasan seperti dinyatakan.

DDC – 114mm tebal dinding batu bata dgn. batu dengan rongga 50 mm lebar/'gap' serta lepa simen 20 mm tebal (DALAM dan LUAR) serta di cat atau di mana–mana kemasan seperti dinyatakan.

PD – Binaan sistem berindustri (IBS) rujuk sistem dan butiran pengeluar yang diluluskan oleh JKR serta lepa simen 20 mm tebal (DALAM dan LUAR) serta di cat atau di mana–mana kemasan seperti dinyatakan.

KT – 200mm tbl dinding konkrit tetulang (rujuk butiran JURUTERA)

CE – Dalaman– 1 coat basecoat sealer diikuti dengan 2 coat Straw , APEO (Alkyphenol Ethoxylate) free dan rendah VOC (Volatile Organic Compound) serta dengan kelulusan 'Green Label' oleh SIRIM.

CTC – Luaran– 1 coat alkaline resisting primer diikuti dengan 2 coat coat 2K UV Protected Colours, Dirt Resistant, Temperature Reduction, Weather Resistant , 100 % acrylic anti kulat, rendah VOC (Volatile Organic Compound) serta dengan kelulusan 'Green Label' oleh SIRIM dan anti fungus skor 300 dengan 6 tahun warranti .

AK – Dinding Akustik jenis Panel Rockwool atau setaraf – 'full –height', dipasang mengikut butiran dan nasihat Pembekal serta diluluskan oleh pihak 'specialist'.

JS – 300 x 600mm x 6 mm tbl. jubin seramik gilap. Jenis, warna dan corak yang diluluskan Arkitek.

PERHATIAN:-


1. Bagi SEMUA pemasangan jubin– LANTAI & DINDING (satu seperti didalam lukisan)– 3mm– 6mm tebal agen pelekat / 'bonding agent', 'cement based adhesive' jenis BELCEM SUPERFLEX 21 atau mana–mana yang setara dan segi kualiti seperti water resistance, flexible dan high strength hendaklah digunakan.
2. Bagi SEMUA sambungan antara jubin (3mm lebar atau kurang)– jenis water resistance , compressible cement–based 'line' grout BELCEM , warna atau mana–mana jenis yang setara yang diluluskan Arkitek.
3. Semua kaedah campuran dan pemasangan hendaklah mengikut butiran Pembekal serta dengan kelulusan Arkitek.

DOOR SCHEDULE

	SIZE (@mm x Hmm)	SPECIFICATION
D1	1000 X 2100	METAL FRAME TIMBER SOLID DOOR
D2	850 X 2100	METAL FRAME PLYWOOD FLUSH DOOR
D3	1300 X 2100	METAL FRAME TIMBER SOLID DOOR
D4	1300 X 2100	M.S GRILL DOOR
SD	2700 X 2500	ALUMN FRAME GLASS SLIDING DOOR WITH FIXED GLASS PANEL.
FD1	1500 X 2100	1HR FIRE RATED DOOR
FD2	850 X 2100	1HR FIRE RATED DOOR
FD3	1200 X 2100	1HR FIRE RATED DOOR


WINDOW SCHEDULE

	SIZE (@mm x Hmm)	SPECIFICATION
W1	2800 X 2100	POWDER COATED ALUMN. FRAME 6mm thk. GLASS PANEL WINDOW TO MANUF'S DTL.
W2	1000 X 2100	POWDER COATED ALUMN. FRAME 6mm thk. GLASS PANEL WINDOW TO MANUF'S DTL.
W3	1800 X 2100	ALLUMINUM FRAME SLIDING WINDOW TO DETAIL MANUF'S DETAIL
W4	1200 X 600	POWDER COATED ALUMN. FRAME W/ 6 MM CLEAR GLASS TOP HUNG WINDOW TO MANUF'S DTL.
W5	600 X 600	POWDER COATED ALUMN. FRAME W/ 6 MM CLEAR GLASS TOP HUNG WINDOW TO MANUF'S DTL.

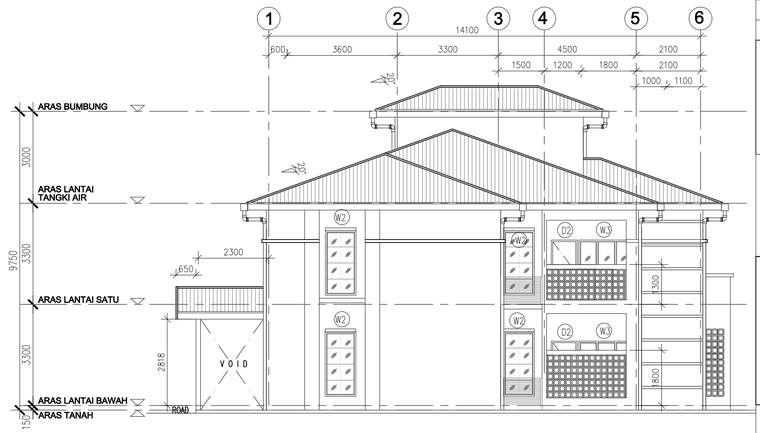

8 PANDANGAN SISI KIRI

SKALA 1:100

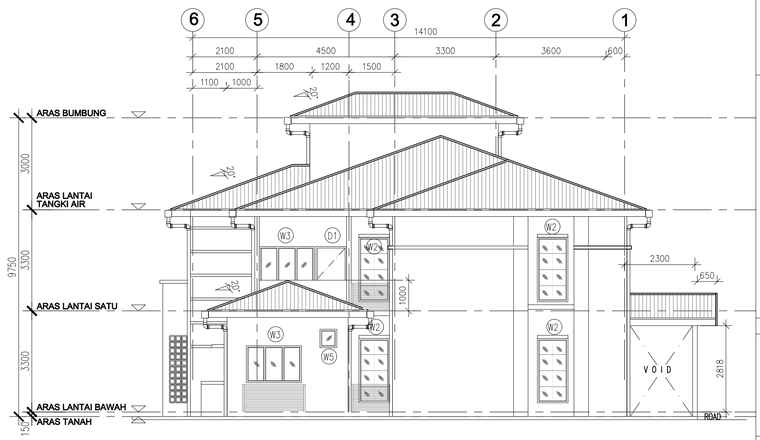

7 PANDANGAN SISI KANAN

SKALA 1:100

NOTA :

1. Lukisan Arkitek adalah hakcipta terpelihara.
2. Semua ukuran mesti disemak diatas tapak binaan. Hanya ukuran yang ditatatakan sahaja perlu digunakan. sahaja perlu digunakan. Kontraktor hendaklah merujuk pada Lukisan Kerja Luar Bangunan dan Struktur untuk kerja–kerja Sivil & Struktur dan Lukisan Mekanikal dan Elektrik untuk kerja–kerja Mekanikal & Elektrik. Segala percanggahan tapak bina hendaklah dilaporkan kepada Pegawai Penguasa.
3. Bahan binaan dinding rujuk butiran dan kelulusan jurutera.
4. Semua maklumat ukuran dan spesifikasi bahan
5. Untuk Siling, Pintu, Tingkap, Jenis, Susuntangan, Pendebat dan Ukuran 'reinforcement' yang lain sila rujuk lukisan butiran.

PERHATIAN:-

–BILIK Kawalan (Berbeza (Dingin 24 jam) dgn BILIK MDF Penggunaan 'Dinding Double Cavity' dengan 25 mm 'gap' diisi dengan 'Fire Retardant PU Foam'.

SISTEM KAWALAN KEBAKARAN

Simbol	Butiran
ABC	Pemadam Api Mudah Alih Serbuk Kering
Co2	Pemadam Api Mudah Alih Karbon Dioksida
K	Tanda Keluar
EL	Lampu Kecemasan
FD1	Pintu Rintangan Api 1 jam
FD2	Pintu Rintangan Api 1 jam
FD3	Pintu Rintangan Api 1 jam

PETUNJUK

LANTAI

aras lantai — bahan/sistem binaan — kemasan lantai

RC – Konkrit bertetulang. (rujuk butiran JURUTERA)
LS – 20mm tbl lepekan simen
CA – Roll Carpet dgn. 100% fiber sintetik BCF berat pile min. 850gm/sqm. PVC FiberGlass Reinforce Backing dgn. kamb kayu dengan kelulusan Arkitek.
JH – 600mm x 600mm x 8mm tbl. jubin homog. atau setaraf lengkap dgn. 300mm x 100mm x 8mm tbl. kamb sekeliling 1/4 tapisan kalis lembap mengikut kelulusan arkitek.
JH1 – 300mm x 300mm x 8mm tbl. jubin 'non slip' homog. atau setaraf lengkap dgn. 300mm x 100mm x 8mm tbl. kamb sekeliling 1/4 tapisan kalis lembap mengikut kelulusan arkitek.
JH2 – 100mm x 100mm x 8mm tbl. jubin homo. 'heavy duty' atau setaraf lengkap dgn. 100mm x 100mm x 8mm tbl. kamb sekeliling 1/4 tapisan kalis lembap, warna dan jenis yang diluluskan arkitek.
HT – 300 x 600 homogeneous tile
VHD – Very heavy duty Epoxy floor to manuf's spec.

NOTES

The contractor shall varified all dimensions on site prior to commencement of work.
Do not scale drawing, use written dimensions or grid lines only.
This drawing to be read in conjunction with the specification and conditions of contract
This drawing to be read in conjunction with others related M&E and C&S drawings
This drawing and design are copyright and no portion maybe reproduced without the permission from 'ALASIM OMAR ARCHITECT'

FOR AUTHORITY USE

TENDER DRAWING

No.	Description	

KERAJAAN MALAYSIA

TAJUK PROJEK :

CADANGAN PEMBINAAN PROJEK BALAI BOMBA & KUARTERS PUTATAN DI ATAS SEBAHAGIAN LOT N.T 213059771, JALAN SAILAN IMBAAN PUTATAN, DAERAH PUTATAN, SABAH

PEMILIK PROJEK :

KEMENTERIAN PERUMAHAN DAN KERAJAAN TEMPATAN
Bahagian Pembangunan & Pelaksanaan Projek,
Aras 5, No. 51, Persiaran Perdana,
Presint 4, 62100 Putrajaya, Malaysia

PEMILIK BANGUNAN :

BAHAGIAN PEMBANGUNAN, IBU PEJABAT, JABATAN BOMBA DAN PENYELAMAT, MALAYSIA
Tingkat 4, Labuh Wawasan, Presint 7,
62250 Putrajaya, Malaysia.


"SAYA MEMPERAKUI BAHAWA BUTIRAN DI DALAM PELAN–PELAN INI ADALAH MENURUT KEHENDAK–KEHENDAK UNDANG–UNDANG KECIL BANGUNAN SERAGAM 1984 DAN SAYA SETUJU TERIMA TANGGUNJAWAB PENUH DENGAN SEWAJARNYA".

Ar. Datu Alasim Datu Omar
PROFESSIONAL ARCHITECT
LAM REGISTRATION NUMBER : A/D 17

ALASIM OMAR ARCHITECT
F-27-1, ROYAL PLAZA PUTATAN
KM 11.2, JALAN PUTATAN
88200, KOTA KINABALU, SABAH
E : alasim.architect@gmail.com
T : +6 088 760 752 F: +6 088 761 752


DRAWING INFORMATION		DRAWING TITLE
DRAWN BY	: AZZIM	KUARTERS
CHECKED	: WAN	-PELAN LANTAI BAWAH
DESIGNED	: SYM	-PELAN ARAS SATU
SCALE	: 1:100	-PELAN BUMBUNG
DATE	: JULAI 2020	-PANDANGAN SISI KIRI
REVISION	: 0	-PANDANGAN SISI KANAN

200413/JBPMput/07

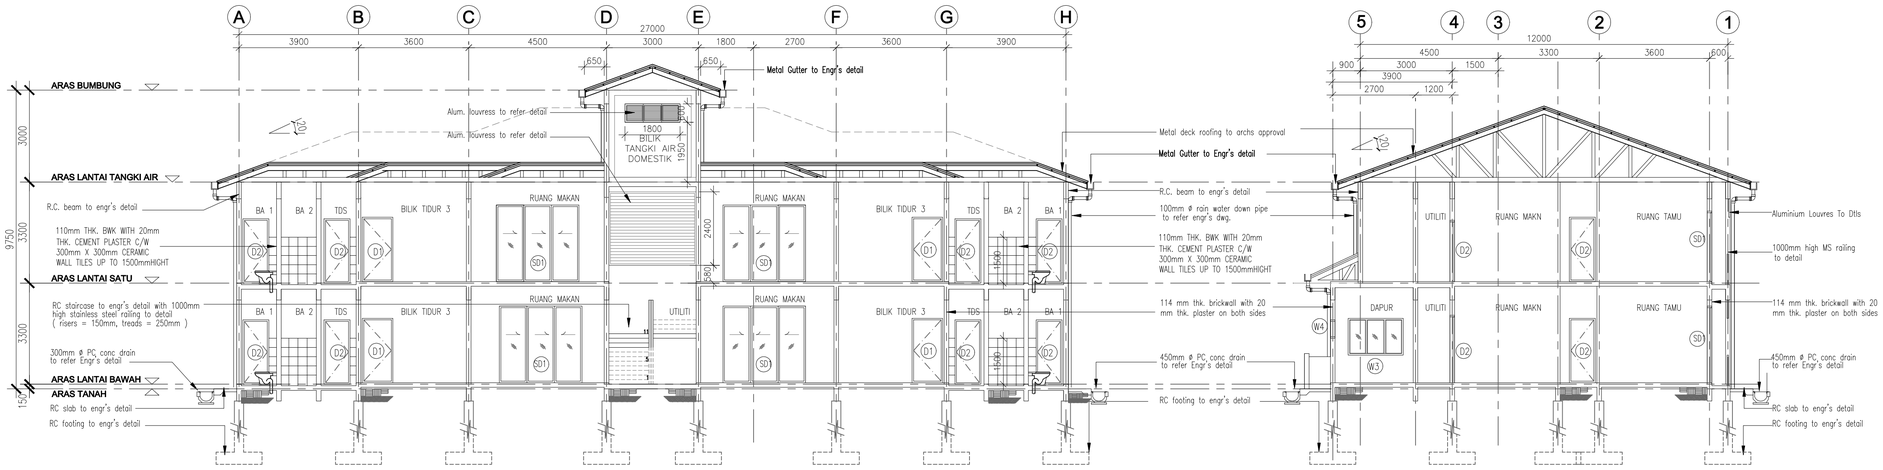


3 KERATAN A-A
SKALA 1:100

4 KERATAN B-B
SKALA 1:100

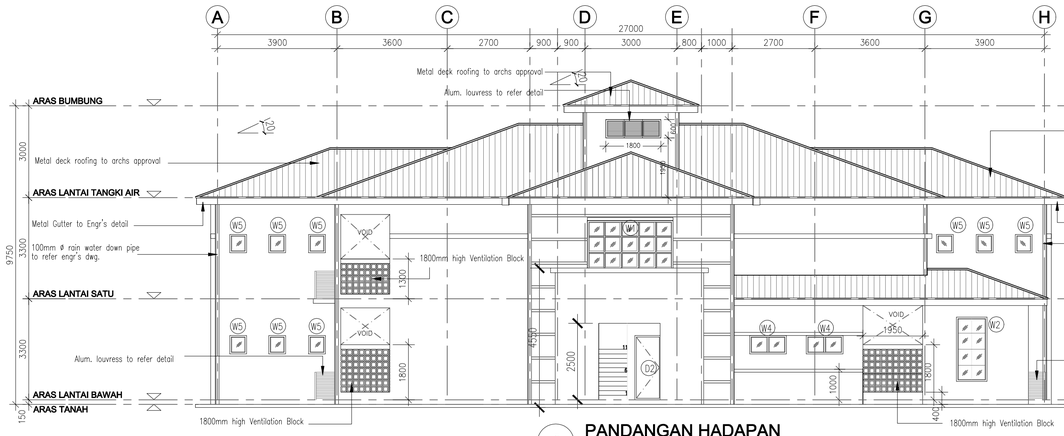


5 PANDANGAN HADAPAN
SKALA 1:100

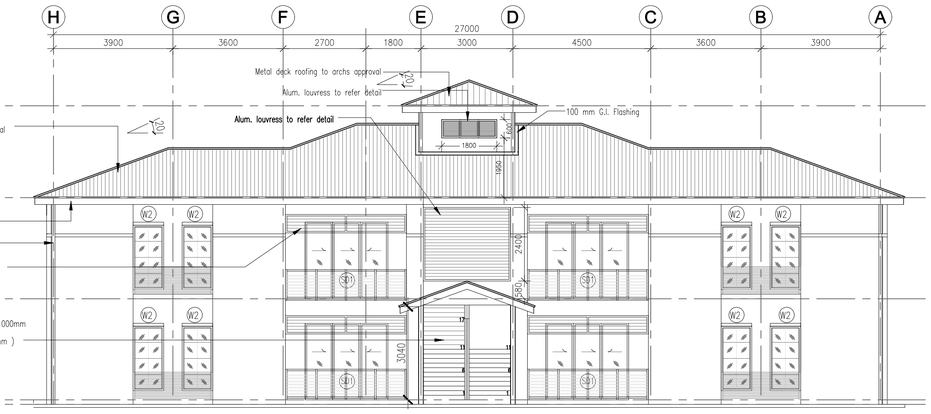


6 PANDANGAN BELAKANG
SKALA 1:100




1 PELAN LANTAI
SKALA 1:100

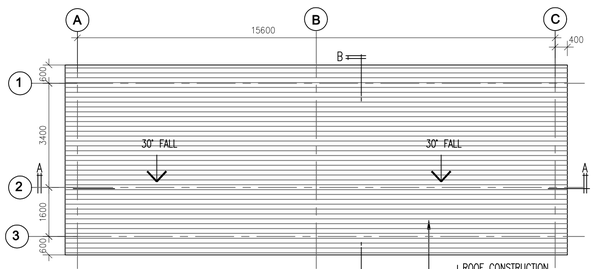


2 PELAN BUMBUNG
SKALA 1:100

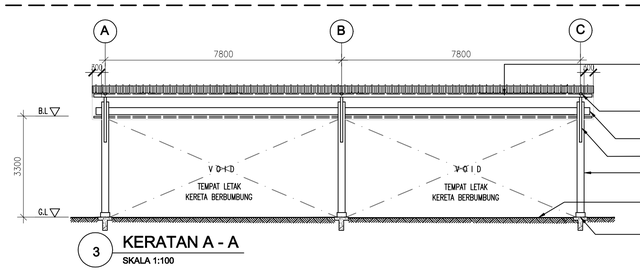


3 KERATAN A - A
SKALA 1:100

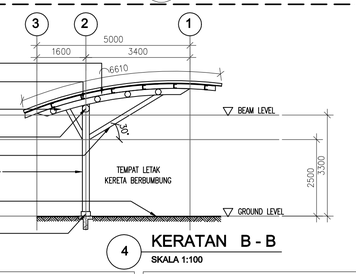

4 KERATAN B - B
SKALA 1:100

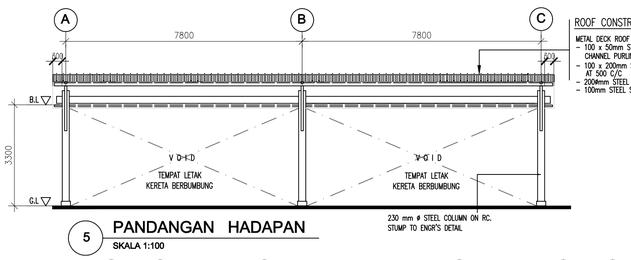

5 PANDANGAN HADAPAN
SKALA 1:100

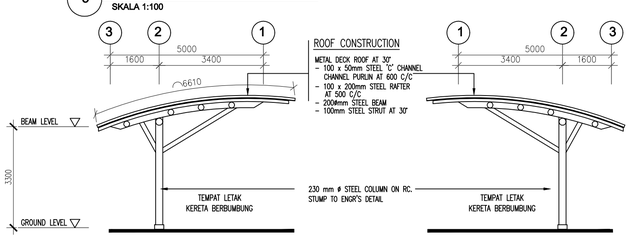

6 PANDANGAN KIRI
SKALA 1:100

7 PANDANGAN KANAN
SKALA 1:100

BUMBUNG

Kerangka bumbung
Kemasan bumbung

KK – kerangka bumbung jenis yang diluluskan oleh JKR

KS – 100mm tbl konkrit tetulang 'laid to fall' dgn alur 150mm (lebar) x 30 mm (dalam) ; dibahagian yang dinyatakan Semua permukaan , hendaklah dikemaskan dengan lapisan kalis air jenis 'crystallisation/cementious water proofing' dengan kualiti membalikkan cahaya dan haba dari permukaan konkrit.
(rujukan muktamad – rujuk butiran JURUTERA)

PC – 05 mm tebal bumbung jenis kepingan Polycarbonate 'Heat Ray Cut (HRC) Series type Solid Sheet with atau setara dengan warna 'tinted' yang diluluskan Arkitek I/d sistem bingkai keluli sederhana keras 3mm tebal.

AP – 0.55 mm tebal bumbung jenis kepingan Aluminium lengkap dengan 'flashing' termasuk di bhg. perabung 'ridge' , di hujung bumbung 'fascia' / 'barge' dan 'corner flashing' dll dan juga aksesori lain yang berkaitan, serta lapisan penebat haba– fire retardant grade 'double – sided single layer jenis 'air bubble' reflective radiant barrier foil yang di tampung oleh 1 lapisan dawai mata punai / setara yang diluluskan oleh JKR.

SILING

KERANGKA SILING
Kemasan siling

RC – Konkrit bertetulang. (rujuk butiran JURUTERA)

SG – Kerangka siling jenis 'zinc/aluminium coated' pada keratan keluli (steel section) 0.5 mm tebal ('channel'/ main runner' & 'suspension clip') , dan 5mm. diameter galvanised mild steel suspension rod', melainkan dinyatakan.

ST – Kerangka siling tetap , jenis keluli sederhana keras 0.5 mm tebal – 'channel'/runner' dan 5mm diameter galvanised mild steel suspension rod', melainkan dinyatakan.

SEMUA SAIZ–SAIZ KOMPONEN KERANGKA DAN KAEDAH PEMASANGAN KERANGKA SILING HENDAKLAH MENGIKUT BUTIRAN PEMBEKAL SERTA DILULUSKAN OLEH JURUTERA

PF – Plaster Board Ceiling dengan ketebalan 12mm yang diluluskan Arkitek

AL – 0.55mm tbl Siling Jalur Aluminium ' Aluminium Strip Ceiling 'rujuk butiran pengeluar dgn corak / warna yang diluluskan Arkitek.

DINDING

kemasan dlm. — bahan/sistem binaan — kemasan luar

BB – 114mm tebal dinding batu bata dengan lepa simen pada kedua–dua permukaan 20 mm tebal (DALAM dan LUAR) serta di cat atau mana–mana kemasan seperti dinyatakan.

DDC – 114mm tebal dinding batu bata dua lapis dengan ronggа 50 mm lebar/'gap' serta lepa simen 20 mm tebal (DALAM dan LUAR) serta di cat atau di mana–mana kemasan seperti dinyatakan.

PD – Binaan sistem berdasarkan (IBS) rujuk sistem dan butiran pengeluar yang diluluskan oleh JKR serta lepa simen 20 mm tebal (DALAM dan LUAR) serta di cat atau di mana–mana kemasan seperti dinyatakan.

KT – 200mm tbl dinding konkrit tetulang (rujuk butiran JURUTERA)

CE – Dalaman– 1 coat basecoat sealer dikuti dengan 2 coat Strax ; APEO (Alkyphenol Ethoxylate) free dan rendah VOC (Volatile Organic Compound) serta dengan kelulusan 'Green Label' oleh SIRIM.

CTC – Luaran– 1 coat alkaline resisting primer dikuti dengan 2 coat coat 2X UV Protected Colours, Dirt Resistant, Temperature Reduction, Weather Resistant . 100 % acrylic anti kulat, rendah VOC (Volatile Organic Compound) serta dengan kelulusan 'Green Label' oleh SIRIM dan anti [illegible] color dengan 6 tahun warranti .

AK – Dinding Akustik jenis Panel Rockwool atau setaraf – 'full –height', dipasang mengikut butiran dan nasihat Pembekal serta diluluskan oleh pihak 'specialist'

JS – 300 x 600mm x 6 mm tbl. jubin seramik gilap. Jenis, warna dan corak yang diluluskan Arkitek.

PERHATIAN:-

1. Bagi SEMUA pemasangan jubin– LANTAI & DINDING (saiz seperti didalam lukisan)– 3mm– 6mm tebal agen pelekat ('bonding agent', 'cement based adhesive' jenis BELCEM 'SUPERFLEX 21' atau mana–mana yang setara dari segi kualiti seperti 'water resistance, flexible dan high strength hendaklah digunakan.
2. Bagi SEMUA sambungan antara jubin (3mm lebar atau kurang)– jenis 'water resistance , compressible cement–based 'fine' grout BELCEM , warna atau mana–mana jenis yang setara yang diluluskan Arkitek.
3. Semua kaedah campuran dan pemasangan hendaklah mengikut butiran Pembekal serta dengan kelulusan Arkitek.

NOTA :

1. Lukisan Arkitek adalah hakcipta terpelihara.
2. Semua ukuran mesti disemak diatas tapak binaan. Hanya ukuran yang dicatatkan sahaja perlu digunakan, sahaja perlu digunakan. Kontraktor hendaklah merujuk pada Lukisan Kerja Luar Bangunan dan Struktur untuk kerja–kerja Sivil & Struktur dan Lukisan Mekanikal dan Elektrik untuk kerja–kerja Mekanikal & Elektrik. Segala percanggahan tapak bina hendaklah dilaporkan kepada Pegawai Penguasa.
3. Bahan binaan dinding rujuk butiran dan kelulusan juruterа.
4. Semua maklumat ukuran dan spesifikasi bahan
5. Untuk Siling, Pintu, Tingkap, Jeriji, Susuntangan, Perkakasan berukiran/ tembikar/ image/ yang lain sila rujuk lukisan butiran.

PERHATIAN:-

–BILIK Kawalan (Berhawa Dingin 24 Jam) dan BILIK MDF Penggunaan lantai 'Vinyle Tarkett' dengan 25 mm gap diisi dengan 'Fire Retardant PU Foam'.

SISTEM KAWALAN KEBAKARAN

Simbol	Butiran
ABC	Pemadam Api Mudah Alih Serbuk Kering
Co2	Pemadam Api Mudah Alih Karbon Dioksida
K	Tanda Keluar
EL	Lampu Kecemasan
FD1	Pintu Rintangan Api 1 jam
FD2	Pintu Rintangan Api 1 jam
FD3	Pintu Rintangan Api 1 jam

PETUNJUK

LANTAI

aras lantai
bahan/ sistem binaan — kemasan lantai

RC – Konkrit bertetulang. (rujuk butiran JURUTERA)

LS – 20mm tbl lepekan simen

CA – Roll Carpet dgn. 100% fiber synteik BCF berat pile min. 850gm/sqm 'PVC FiberGlass Reinforce Backing dgn. kamb kalu dengan kelulusan Arkitek.

JH – 600mm x 600mm x 8mm tbl. jubin homog. atau setaraf lengkap dgn. 300mm x 100mm x 8mm tbl. kamb. sekeliling I/d lapisan kalis lembap mengikut kelulusan arkitek.

JH1 – 300mm x 300mm x 8mm tbl. jubin 'non slip' homog. atau setaraf lengkap dgn. 300mm x 100mm x 8mm' tbl. kamb. sekeliling I/d lapisan kalis lembap mengikut kelulusan arkitek.

JH2 – 100mm x 100mm x 8mm tbl. jubin homo. 'heavy duty', atau setaraf lengkap dgn. 100mm x 100mm x 8mm' tbl. kamb sekeliling I/d lapisan kalis lembap, warna dan jenis yang diluluskan arkitek.

HT – 300 x 600 homogeneous tile

VHD – Very heavy duty Epoxy floor to manuf's spec.

NOTES

The contractor shall varified all dimensions on site prior to commencement of work.
Do not scale drawing, use written dimensions or grid lines only.
This drawing to be read in conjunction with the specification and conditions of contract.
This drawing to be read in conjunction with others related M&E and C&S drawings.
This drawing and design are copyright and no portion maybe reproduced without the permission from 'ALASIM OMAR ARCHITECT'

FOR AUTHORITY USE

TENDER DRAWING

No.	Description	

KERAJAAN MALAYSIA

TAJUK PROJEK :

CADANGAN PEMBINAAN PROJEK BALAI BOMBA & KUARTERS PUTATAN DI ATAS SEBAHAGIAN LOT N.T 213059771, JALAN SAILAN IMBAAN PUTATAN, DAERAH PUTATAN, SABAH

PEMILIK PROJEK :

KEMENTERIAN PERUMAHAN DAN KERAJAAN TEMPATAN
Bahagian Pembangunan & Pelaksanaan Projek, Aras 5, No. 51, Persiaran Perdana, Presint 4, 62100 Putrajaya, Malaysia

PEMILIK BANGUNAN :

BAHAGIAN PEMBANGUNAN, IBU PEJABAT, JABATAN BOMBA DAN PENYELAMAT, MALAYSIA
Tingkat 4, Lebuh Wawasan, Presint 7, 62250 Putrajaya, Malaysia.

"SAYA MEMPERAKUI BAHAWA BUTIRAN–BUTIRAN DI DALAM PELAN–PELAN INI ADALAH MENURUT KEHENDAK–KEHENDAK UNDANG–UNDANG KECIL BANGUNAN SERAGAM 1984 DAN SAYA SETUJU TERIMA TANGGUNGJAWAB PENUH DENGAN SEWAJARNYA".


LEMBAGA ARKITEK MALAYSIA

Ar. Datu Alasim Datu Omar
PROFESSIONAL ARCHITECT
LAM REGISTRATION NUMBER : A/D 17


ALASIM OMAR ARCHITECT
F-27-1, ROYAL PLAZA PUTATAN
KM 11.2, JALAN PUTATAN
88200, KOTA KINABALU, SABAH
E : alasim.architect@gmail.com
T : +6 088 760 752 F: +6 088 761 752

DRAWING INFORMATION		DRAWING TITLE
DRAWN BY	: AZZIM	KUARTERS
CHECKED	: WAN	-KERATAN A-A
DESIGNED	: SYM	-KERATAN B-B
SCALE	: 1:100	-PANDANGAN HADAPAN
DATE	: JULAI 2020	-PANDANGAN BELAKANG
REVISION	: 0	TEMPAT LETAK KERETA BERBUMBUNG
		-PELAN LANTAI
		-PELAN BUMBUNG
		-KERATAN A-A & KERATAN B-B
		-PANDANGAN HADAPAN , KIRI , KANAN


200413/JBPMput/08

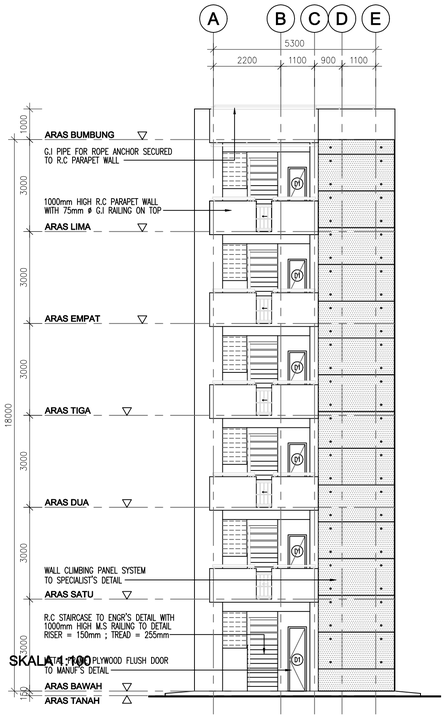


5 PANDANGAN HADAPAN
SKALA 1:100

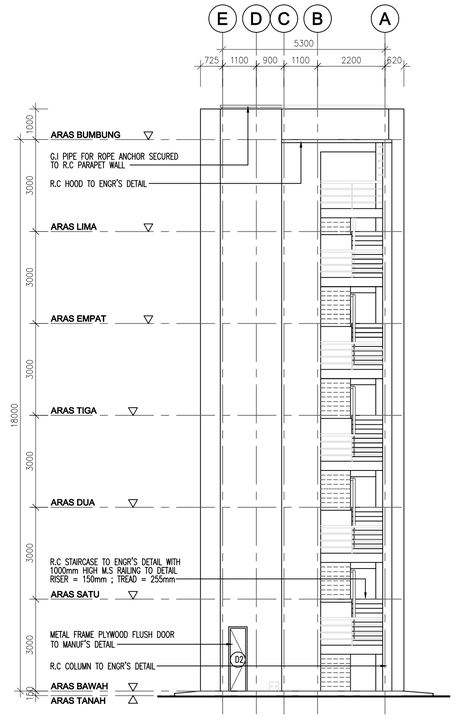


6 PANDANGAN BELAKANG
SKALA 1:100

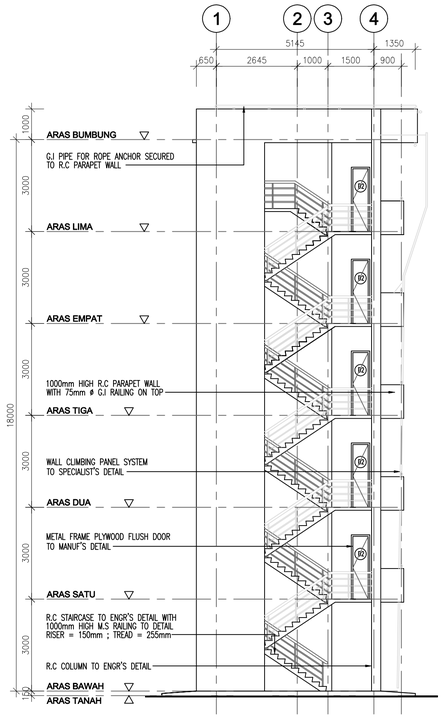


7 PANDANGAN SISI KIRI
SKALA 1:100

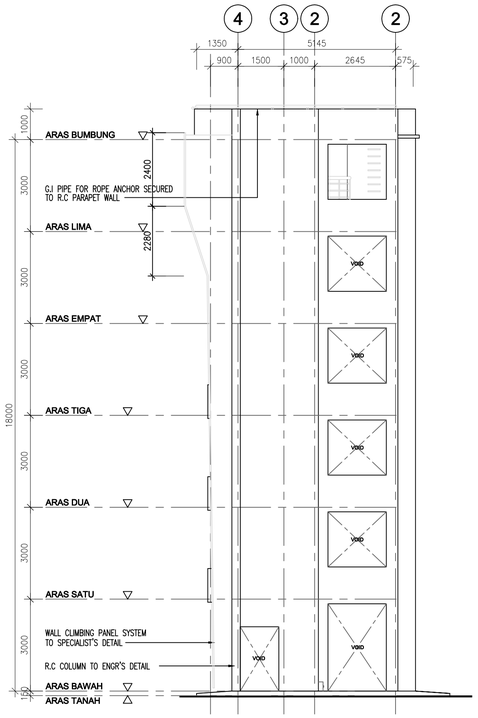


8 PANDANGAN SISI KANAN
SKALA 1:100

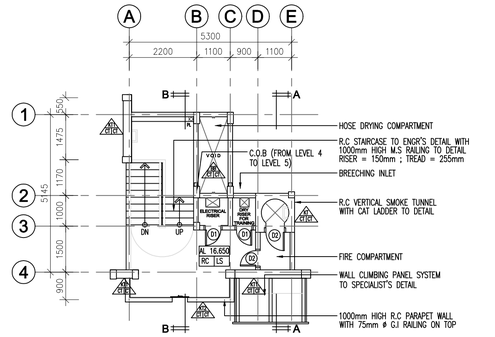


3 PELAN ARAS LIMA
SKALA 1:100

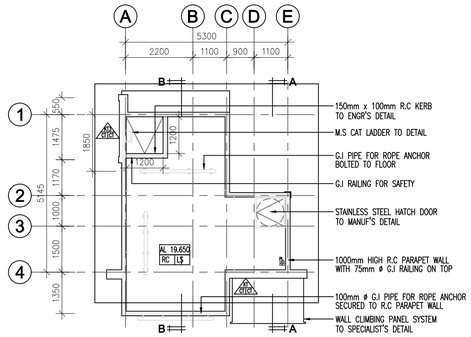


4 PELAN ARAS BUMBUNG
SKALA 1:100

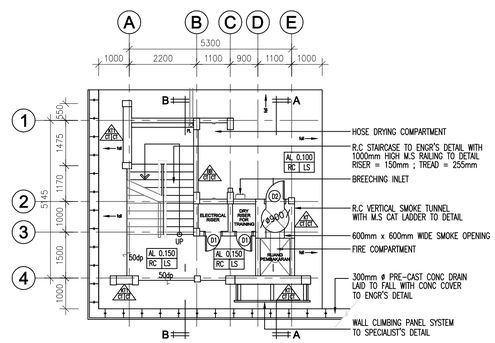


1 PELAN ARAS BAWAH
SKALA 1:100

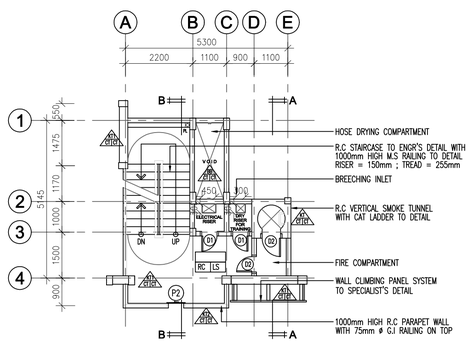

2 PELAN ARAS SATU HINGGA EMPAT
SKALA 1:100

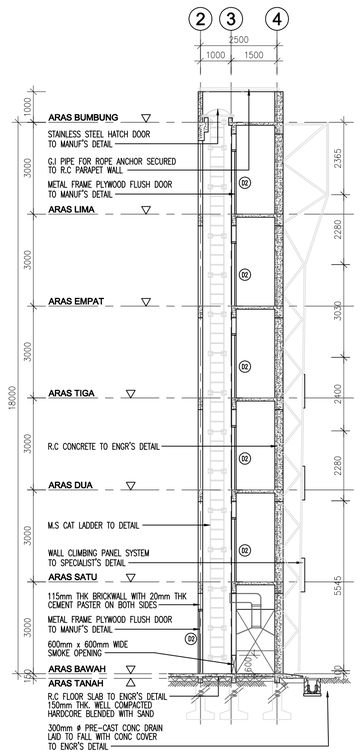

9 KERATAN A - A
SKALA 1:100

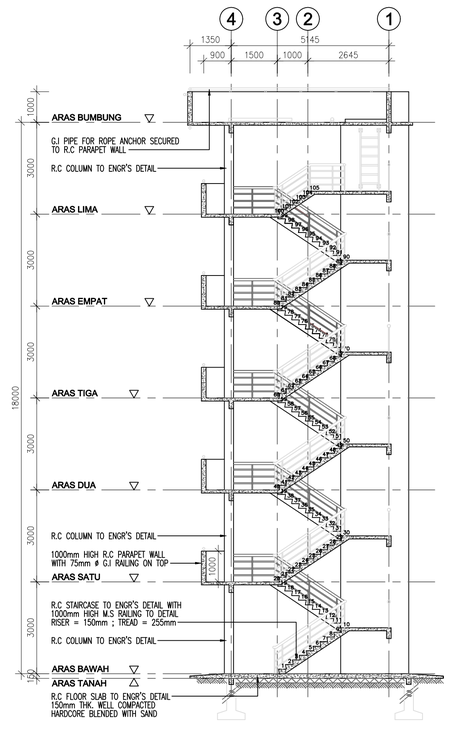

10 KERATAN B - B
SKALA 1:100

SKALA 1:100

NOTES

The contractor shall varified all dimensions on site prior to commencement of work.
Do not scale drawing, use written dimensions or grid lines only.
This drawing to be read in conjunction with the specification and conditions of contract.
This drawing to be read in conjunction with others related M&E and C&S drawings.
This drawing and design are copyright and no portion maybe reproduced without the permission from "ALASIM OMAR ARCHITECT"

FOR AUTHORITY USE

TENDER DRAWING

No.	Description	

KERAJAAN MALAYSIA

TAJUK PROJEK :

CADANGAN PEMBINAAN PROJEK BALAI BOMBA & KUARTERS PUTATAN DI ATAS SEBAHAGIAN LOT N.T 213059771, JALAN SAILAN IMBAAN PUTATAN, DAERAH PUTATAN, SABAH

PEMILIK PROJEK :

KEMENTERIAN PERUMAHAN DAN KERAJAAN TEMPATAN
Bahagian Pembangunan & Pelaksanaan Projek,
Aras 5, No. 51, Persiaran Perdana,
Presint 4, 62100 Putrajaya, Malaysia

PEMILIK BANGUNAN :

BAHAGIAN PEMBANGUNAN, IBU PEJABAT, JABATAN BOMBA DAN PENYELAMAT, MALAYSIA
Tingkat 4, Lebuh Wawasan, Presint 7,
62250 Putrajaya, Malaysia.

"SAYA MEMPERAKUI BAHAWA BUTIRAN-BUTIRAN DI DALAM PELAN-PELAN INI ADALAH MENURUT KEHENDAK-KEHENDAK UNDANG-UNDANG KECIL BANGUNAN SERAGAM 1984 DAN SAYA SETUJU TERIMA TANGGUNGJAWAB PENUH DENGAN SEWAJARNYA"

Ar. Datu Alasim Datu Omar
PROFESSIONAL ARCHITECT
LAM REGISTRATION NUMBER : A/D 17

ALASIM OMAR ARCHITECT
F-27-1, ROYAL PLAZA PUTATAN
KM 11.2, JALAN PUTATAN
88200, KOTA KINABALU, SABAH
E : alasim.architect@gmail.com
T : +6 088 760 752 F: +6 088 761 752

DRAWING INFORMATION		DRAWING TITLE
DRAWN BY	: AZZIM	MENARA LATIHAN
CHECKED	: WAN	-PELAN LANTAI ARAS BAWAH
DESIGNED	: SYM	-PELAN ARAS 1-4
SCALE	: 1:100	-PELAN ARAS LIMA
DATE	: JULAI 2020	-PELAN BUMBUNG
REVISION	: 0	-KERATAN A-A & KERATAN B-B
		-PANDANGAN HADAPAN & PANDANGAN BELAKANG
		-PELAN BELAKANG
		-PANDANGAN KIRI & PANDANGAN KANAN

200413/JBPMput/09