
**KERAJAAN MALAYSIA**

# CADANGAN PEMBINAAN PROJEK BALAI BOMBA & KUARTERS PUTATAN DI ATAS SEBAHAGIAN LOT N.T 213059771, JALAN SAILAN IMBAAN PUTATAN, DAERAH PUTATAN, SABAH

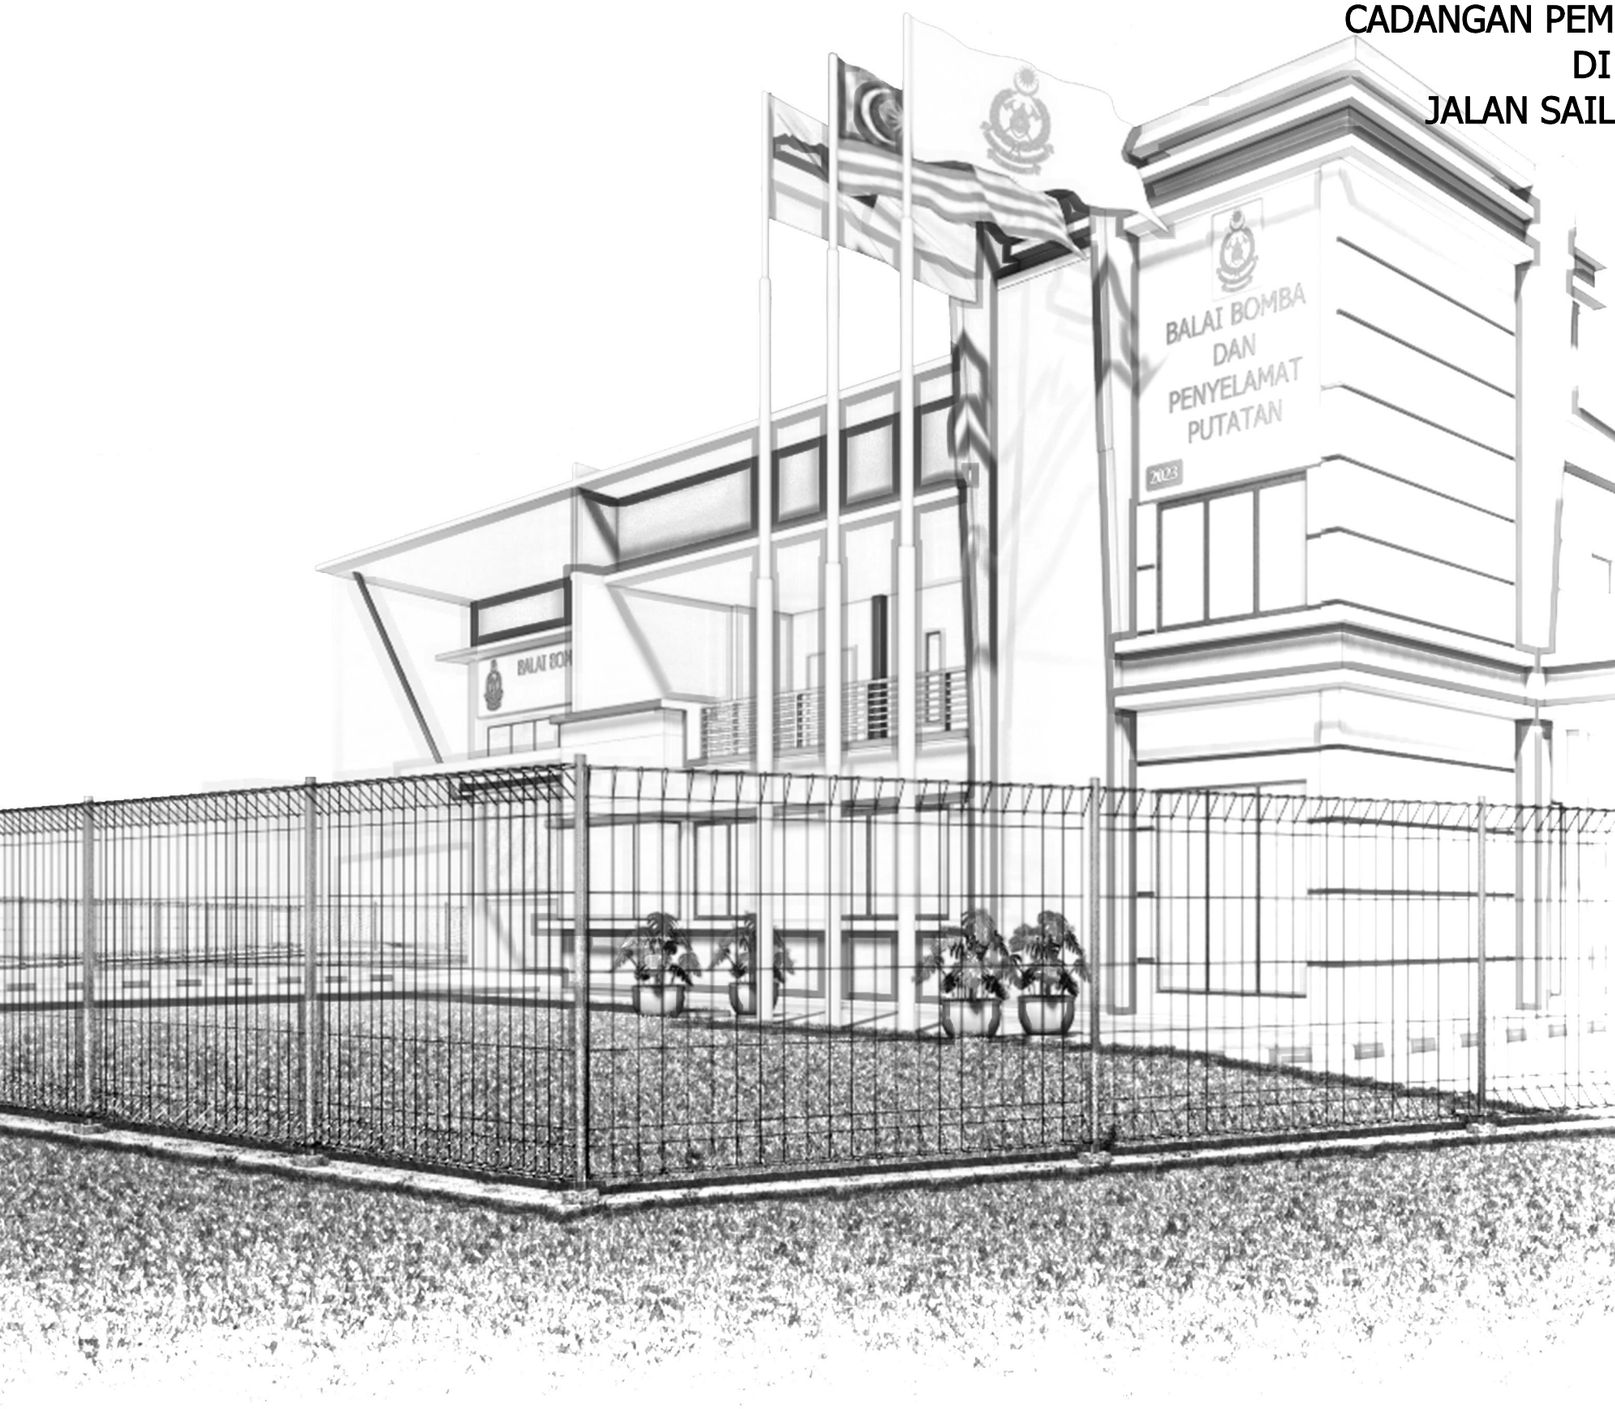


**KEMENTERIAN PERUMAHAN DAN KERAJAAN TEMPATAN,**
Aras 2 -38, No.51,
Persiaran Perdana,
Presint 4, 62100 Putrajaya.

**JABATAN BOMBA DAN PENYELAMAT MALAYSIA,**
Bahagian Pembangunan, Aras 4,
Lebuh Wawasan, Presint 7,
62250 Putrajaya.

## ARCHITECTURAL DRAWINGS

ARKITEK:
**ALASIM OMAR ARCHITECT**
F-27-1, Royal Plaza Putatan,
Km 11.2, Jalan Putatan,
88200 Kota Kinabalu, Sabah.

JURUTERA AWAM & STRUKTUR :
**PERUNDING IDEAL**
No 13-3, Lot 9, 3rd Floor,
Block B, Damai Plaza 4,
88300 Kota Kinabalu, Sabah.

JURUTERA MEKANIKAL & ELEKTRIK :
**JURUTERA PERUNDING INTELEK SDN BHD**
No 22-2, 2nd Floor, Block D, Lorong Plaza
Kingfisher 6, Plaza Kingfisher, Kuala Inanam
Likas, 88400 Kota Kinabalu, Sabah.

JURUUKUR BAHAN:
**JURUKUR BAHAN KONSULTANT (SABAH)**
3rd floor, Lot 8, Block A,
Damai Plaza Luyang,
88847 Kota Kinabalu, Sabah.

**CONSTRUCTION DRAWING**

## MAIN DRAWINGS ( A1 )

| DRAWING NO: | TAJUK |
|---|---|
| 200413 / JBPMput / M-O1 | PELAN TAPAK |
| | PELAN KUNCI |
| | PELAN LOKASI |
| 200413 / JBPMput / M-O2 | BALAI BOMBA KELAS C |
| | Pelan Lantai Aras Bawah |
| | Pelan Lantai Aras Satu |
| 200413 / JBPMput / M-O3 | BALAI BOMBA KELAS C |
| | Pelan Aras Servis |
| | Pelan Aras Bumbung |
| 200413 / JBPMput / M-O4 | BALAI BOMBA KELAS C |
| | Keratan A-A |
| | Keratan B-B |
| | Keratan C-C |
| | Keratan D-D |
| | Keratan E-E |
| 200413 / JBPMput / M-O5 | BALAI BOMBA KELAS C |
| | Pandangan Hadapan |
| | Pandangan Belakang |
| | Pandangan Sisi Kiri |
| | Pandangan Sisi Kanan |
| 200413 / JBPMput / M-O6 | BALAI BOMBA KELAS C |
| | Pelan Siling Aras Bawah |
| | Pelan Siling Aras Atas |
| | Stor 1 & 2 |
| | Bilik Pam |
| | SSTS |
| 200413 / JBPMput / M-O7 | KUARTERS KELAS E & F |
| | Pelan Lantai Aras Bawah |
| | Pelan Lantai Aras Satu |
| | Pelan Bumbung |
| | Pandangan Sisi Kiri |
| | Pandangan Sisi Kanan |
| 200413 / JBPMput / M-O8 | KUARTERS KELAS E & F |
| | Keratan A-A |
| | Keratan B-B |
| | Pandangan Hadapan |
| | Pandangan Belakang |
| | TEMPAT LETAK KERETA |
| | BERBUMBUNG |
| | Pelan Lantai |
| | Pelan Bumbung |
| | Keratan A-A |
| | Keratan B-B |
| | Pandangan Hadapan |
| | Pandangn Sisi |
| 200413 / JBPMput / M-O9 | MENARA LATIHAN |
| | Pelan Lantai Aras Bawah |
| | Pelan Aras 1-4 |
| | Pelan Aras Lima |
| | Pelan Bumbung |
| | Keratan A-A |
| | Keratan B-B |
| | Pandangan Hadapan |
| | Pandangan Belakang |
| | Pandangan Sisi Kiri |
| | Pandangan Sisi Kanan |

## BALAI BOMBA ( A3 )

| BALAI BOMBA: | TAJUK |
|---|---|
| 200413 / JBPMput / TL-10 | TANDAS LELAKI ARAS BAWAH |
| | Pelan Lantai Bawah |
| | Pandangan A |
| | Pandangan B |
| | Pandangan C |
| | Pandangan D |
| 200413 / JBPMput / TL-11 | TANDAS LELAKI ARAS SATU |
| | Pelan Lantai Bawah |
| | Pandangan A |
| | Pandangan B |
| | Pandangan C |
| | Pandangan D |
| 200413 / JBPMput / TW-12 | TANDAS WANITA ARAS BAWAH |
| | Pelan Lantai |
| | Pandangan A |
| | Pandangan B |
| | Pandangan C |
| | Pandangan D |
| 200413 / JBPMput / TO-13 | TANDAS OKU |
| | Pelan Lantai |
| | Pandangan A |
| | Pandangan B |
| | Pandangan C |
| | Pandangan D |
| 200413 / JBPMput / TP-14 | TANDAS PENYELIA |
| | Pelan Lantai |
| | Pandangan A |
| | Pandangan B |
| | Pandangan C |
| | Pandangan D |
| 200413 / JBPMput / BB-15 | BILIK BASUH |
| | Pelan Lantai |
| | Pandangan A |
| | Pandangan B |
| | Pandangan C |
| | Pandangan D |
| 200413 / JBPMput / W-16 | WUDUK |
| | Pelan Lantai |
| | Pandangan A |
| | Pandangan B |
| | Pandangan C |
| | Pandangan D |
| 200413 / JBPMput / T1-17 | TANGGA 1 |
| | Pelan Lantai Bawah |
| | Pelan Lantai Satu |
| 200413 / JBPMput / T-18 | TANGGA 1 |
| | Keratan A-A |
| 200413 / JBPMput / T2-19 | TANGGA 2 |
| | Pelan Lantai Bawah |
| | Pelan Lantai Satu |
| 200413 / JBPMput / T2-20 | TANGGA 2 |
| | Keratan B-B |
| | Butiran 1 & 2 ( Tangga 1 &2 ) |
| | Handrail Detail |
| 200413 / JBPMput / BP-21 | BILIK PAMERAN |
| | Pelan Lantai Bawah |
| | Pandangan 1 |
| | Keratan A-A |

## BALAI BOMBA ( A3 )

| BALAI BOMBA: | TAJUK |
|---|---|
| 200413 / JBPMput / PO-22 | PEJABAT OPERASI |
| | Pelan Lantai Bawah |
| | Pandangan 1 |
| | Keratan A-A |
| 200413 / JBPMput / BK-23 | BILIK KAWALAN |
| | Pelan Lantai Bawah |
| | Pandangan 1 |
| | Pandangan 2 (keratan B-B ) |
| 200413 / JBPMput / BMP-24 | BILIK MESS DAN PANTRI |
| | Pelan Lantai Bawah |
| | Pandangan 1 |
| | Pandangan 2 |
| 200413 / JBPMput / BMP-25 | BILIK MESS DAN PANTRI |
| | Keratan 1-1 |
| | Keratan 2-2 |
| | Keratan 3-3 |
| | Typical Joinery Detail 01 , 02, 03 & 04 |
| 200413 / JBPMput / BM-26 | BILIK MESYUARAT |
| | Pelan Lantai |
| | Pelan Siling |
| | Butiran 3 |
| 200413 / JBPMput / BM-27 | BILIK MESYUARAT |
| | Keratan A-A |
| | Keratan B-B |
| | Butiran 1 |
| | Butiran 2 |

## KUARTERS ( A3 )

| KUARTERS: | TAJUK |
|---|---|
| 200413 / JBPMput / DUE-28 | DAPUR UNIT E |
| | Pelan Lantai Bawah |
| | Keratan A-A |
| | Keratan B-B |
| 200413 / JBPMput / DUF-29 | DAPUR UNIT F |
| | Pelan Lantai Bawah |
| | Keratan A-A |
| | Keratan B-B |
| 200413 / JBPMput / TE&F-30 | TANDAS & BILIK AIR |
| | UNIT E & F |
| | Pelan Lantai Bawah |
| | Pandangan A , B, C, D & E |
| 200413 / JBPMput / T-31 | TANGGA |
| | Pelan Lantai Bawah |
| | Pelan Aras Satu |
| 200413 / JBPMput / T-32 | TANGGA |
| | Keratan A-A |
| 200413 / JBPMput / T-33 | TANGGA |
| | Detail 1, 2, & 3 |
| | Handrail Detail |

## MENARA LATIHAN ( A3 )

| MENARA LATIHAN: | TAJUK |
|---|---|
| 200413 / JBPMput / ML-34 | MENARA LATIHAN |
| | Pelan Lantai Bawah |
| | Pelan Aras Satu |
| 200413 / JBPMput / ML-35 | MENARA LATIHAN |
| | (RUANG PEMBAKARAN) |
| | Pelan Aras Bawah |
| | Keratan E-E |
| 200413 / JBPMput / ML-36 | MENARA LATIHAN |
| | (TANGGA SAMPING) |
| | Pelan Lantai Bawah |
| | Butiran |
| 200413 / JBPMput / ML-37 | MENARA LATIHAN |
| | (susur tangan) |
| | Keratan |
| | Butiran |
| 200413 / JBPMput / ML-38 | TANGGA |
| | Butiran Tangga 1, 2, & 3 |
| | Butiran Susur Tangan A & B |
| 200413 / JBPMput / ML-39 | MENARA LATIHAN |
| | Butiran Pintu P2 |

## RUMAH SAMPAH ( A3 )

| RUMAH SAMPAH: | TAJUK |
|---|---|
| 200413 / JBPMput / RS-40 | Pelan Lantai |
| | Pelan Bumbung |
| | Keratan A-A |
| | Pandangan Hadapan |
| | Pandangan Sisi |
| | Pandangan Belakang |

## KOLAH AIR ( A3 )

| KOLAH AIR: | TAJUK |
|---|---|
| 200413 / JBPMput / KA-41 | Pelan Lantai |
| | Keratan X-X |
| | Butiran A |
| | Butiran B |
| | Butiran C |

## TEMPAT LETAK KERETA ( A3 )

| TEPAT LETAK KERETA : | TAJUK |
|---|---|
| 200413 / JBPMput / TLK-42 | Pelan Lantai |
| | Pelan Bumbung |
| | Keratan A-A |
| | Keratan B-B |
| | Pandangn Hadapan |
| | Pandangan Sisi |

## JADUAL PINTU DAN TINGKAP ( A3 )

| JADUAL PINTU : | TAJUK |
|---|---|
| 200413 / JBPMput / JP-43 | JADUAL PINTU |
| | Balai |
| | Bilik Pam & Stor Logistik |
| | Rumah Sampah |
| | Menara Latihan |
| JADUAL TINGKAP : | TAJUK |
| 200413 / JBPMput / JT-44 | JADUAL TINGKAP |
| | Balai |
| | Bilik Pam & Stor Logistik |
| | Rumah Sampah |
| | Menara Latihan |
| JADUAL PINTU DAN | |
| TINGKAP KUARTERS: | TAJUK |
| 200413 / JBPMput / JP&T-45 | JADUAL PINTU & TINGKAP |
| | Kuarters |

## PAPAN TANDA ( A3 )

| PAPAN TANDA : | TAJUK |
|---|---|
| 200413 / JBPMput / PTP46 | PAPAN TANDA PIAWAI |
| | BALAI BOMBA |
| | Pandangan |
| | Keratan A-A |
| 200413 / JBPMput / PTP47 | PAPAN TANDA PIAWAI |
| | BALAI BOMBA |
| | Pandangan Perspektif |
| 200413 / JBPMput / PTU48 | PAPAN TANDA UTAMA |
| | Pelan Lantai |
| | Keratan A-A |
| | Pandangan Hadapan |
| 200413 / JBPMput / PT1&2-49 | PAPAN TANDA DAN PLAT |
| | TAHUN BALAI BOMBA |
| | Pandangan Hadapan Ruangan Jentera |
| | Pandangan Hadapan Balai |
| | Papan Tanda Ruangan Jentera |
| | Plat tahun Balai Bomba |
| | Bomba Logo |

## PAGAR ( A3 )

| PAGAR : | TAJUK |
|---|---|
| 200413 / JBPMput / P1-50 | Pelan Lantai |
| | Pandangan Hadapan |
| | Keratan A-A |
| | Butiran A & B |
| | Gambar Pagar |
| | Lokasi Pagar |
| 200413 / JBPMput / P2-51 | Pelan Lantai |
| | Pandangan Hadapan |
| | Keratan A-A |
| | Butiran A & B |
| | Gambar Pagar |
| | Lokasi Pagar |

## TIANG ( A3 )

| TIANG : | TAJUK |
|---|---|
| 200413 / JBPMput / TB-52 | TIANG BENDERA |
| | Pelan Lantai |
| | Pandangan Hadapan |
| | Keratan |
| | Butiran 1, 2, dan 3 |
| 200413 / JBPMput / TG-53 | TIANG BENDERA BALAI BOMBA |
| | Pelan Lantai Bawah |
| | Pelan Lantai Satu |
| | Keratan |
| | Butiran |

## SIGNAGES ( A3 )

| SIGNAGES : | TAJUK |
|---|---|
| 200413 / JBPMput / S-00 | JADUAL 'SIGNAGES DALAMAN BANGUNAN |
| 200413 / JBPMput / S-01 | TYPE A1 |
| | JENIS PEMASANGAN -DM |
| | TYPE A1a |
| | JENIS PEMASANGAN -DM |
| | BILIK KETUA BALAI / MESYUARAT |
| | TYPE A6 |
| | JENIS PEMASANGAN -DM |
| 200413 / JBPMput / S-02 | TYPE A2 |
| | JENIS PEMASANGAN -WM2 |
| | TYPE A3 |
| | JENIS PEMASANGAN -WM1 |
| | RUANGAN KAUNTER |
| 200413 / JBPMput / S-03 | TYPE A2 |
| | JENIS PEMASANGAN -WM2 |
| | TYPE A3 |
| | JENIS PEMASANGAN -WM1 |
| | RUANGAN KAUNTER |
| 200413 / JBPMput / S-04 | TYPE A6 |
| | JENIS PEMASANGAN -WM |
| | TYPE A1 |
| | JENIS PEMASANGAN -DM |

## LOOSE FURNITURE ( A3 )

| LOOSE FURNITURE : | TAJUK |
|---|---|
| 200413 / JBPMput / LF-01 | MEJA BILIK MESYUARAT |
| | LOKER INDIVIDU |
| | ROLLER BLIND |

## BUILT IN FURNITURE ( A3 )


| BUILT IN FURNITURE : | TAJUK |
|---|---|
| 200413 / JBPMput / BIF-01 | BILIK PANTRI |
| | BILIK KAWALAN |

**CONSTRUCTION DRAWING**


# CADANGAN PEMBINAAN PROJEK BALAI BOMBA & KUARTERS PUTATAN DI ATAS SEBAHAGIAN LOT N.T 213059771, JALAN SAILAN IMBAAN PUTATAN, DAERAH PUTATAN, SABAH


ALASIM OMAR ARCHITECT
F-27-1, ROYAL PLAZA PUTATAN
KM 11.2, JALAN PUTATAN
88200, KOTA KINABALU, SABAH
E : alasim.architect@gmail.com
T : +6 088 760 752
F: +6 088 761 752



JULAI 2020

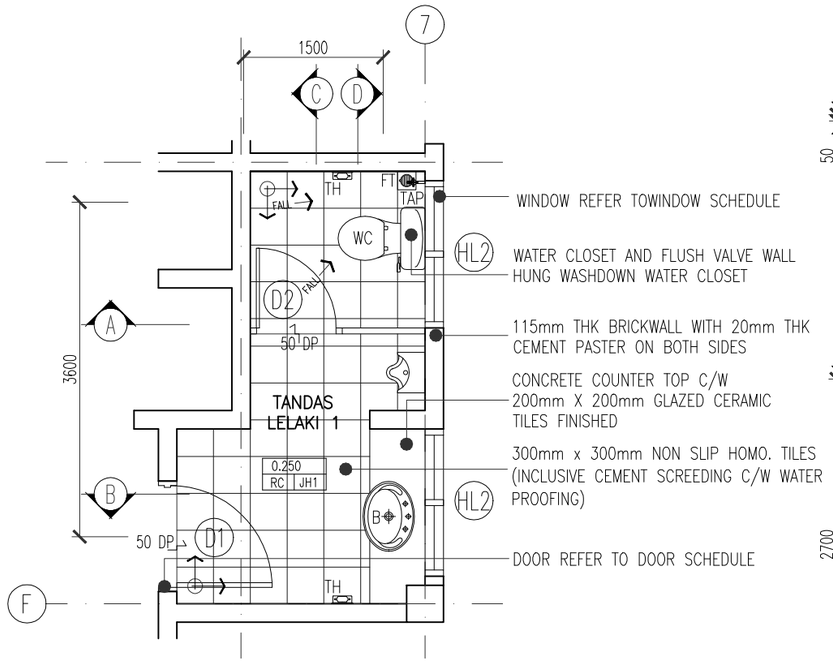



1 PELAN LANTAI BAWAH
SKALA 1:50

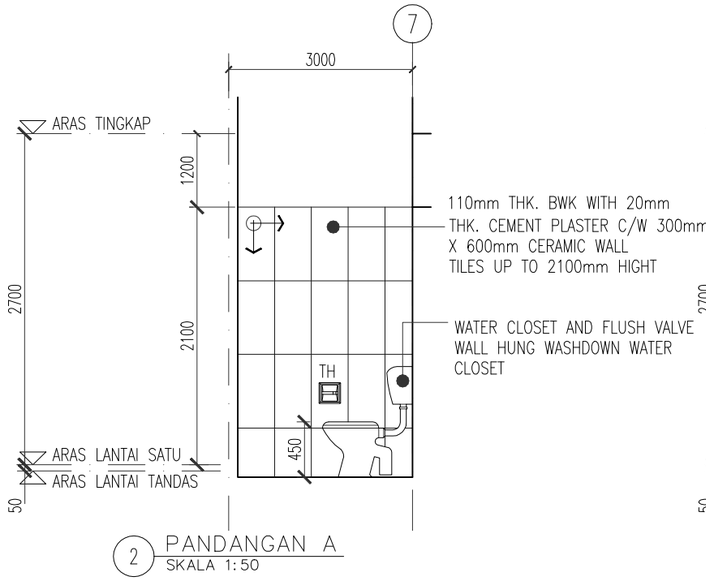



2 PANDANGAN A
SKALA 1:50

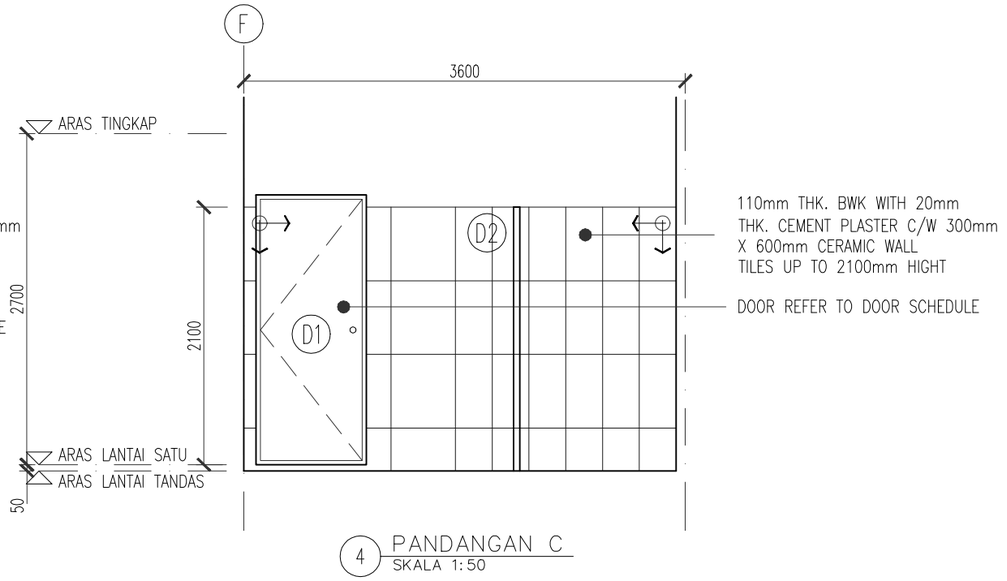


4 PANDANGAN C
SKALA 1:50

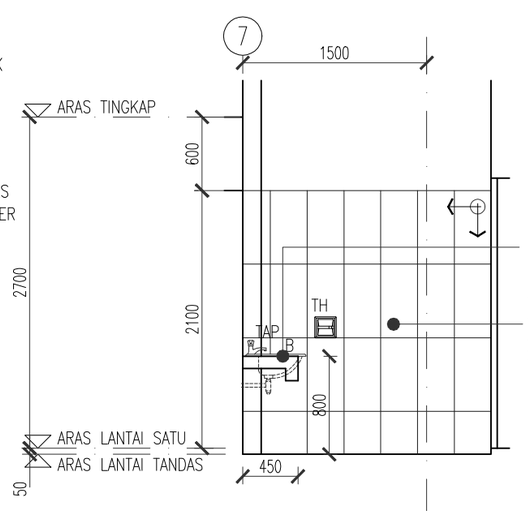


3 PANDANGAN B
SKALA 1:50

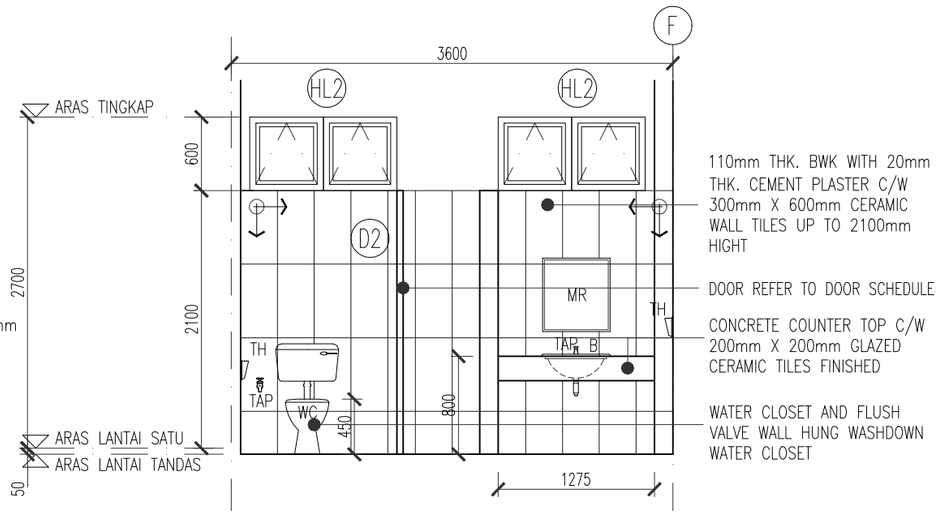


5 PANDANGAN D
SKALA 1:50

**CONSTRUCTION DRAWING**

Pemaju :

KEMENTERIAN PERUMAHAN DAN KERAJAAN TEMPATAN

Pemilik :

JABATAN BOMBA DAN PENYELAMAT MALAYSIA

Tajuk Projek:

CADANGAN PEMBINAAN PROJEK BALAI BOMBA & KUARTERS PUTATAN DI ATAS SEBAHAGIAN LOT N.T 213059771, JALAN SAILAN IMBAAN PUTATAN, DAERAH PUTATAN, SABAH

Tajuk Komponen:

BALAI BOMBA
(TANDAS LELAKI 1)

Tajuk Lukisan:

PELAN LANTAI BAWAH
PANDANGAN A
PANDANGAN B
PANDANGAN C
PANDANGAN D

ALASIM OMAR ARCHITECT
F-27-1, ROYAL PLAZA PUTATAN
KM 11.2, JALAN PUTATAN
88200, KOTA KINABALU, SABAH
E : alasim.architect@gmail.com
T : +6 088 760 752
F: +6 088 761 752

ARCHITECT

DWG INFO


Drawn by : SYAH
Checked by : Sym
Scale : As Shown
Date : JUN 2020

Drawing Number : Revision 0 1 2


DWG TITLE

| Sketch | DP Sub | JPBM | Construction |
|---|---|---|---|
| Prelim | BP Sub | Contract | As-Built |


200413/JBPMput/TL-10

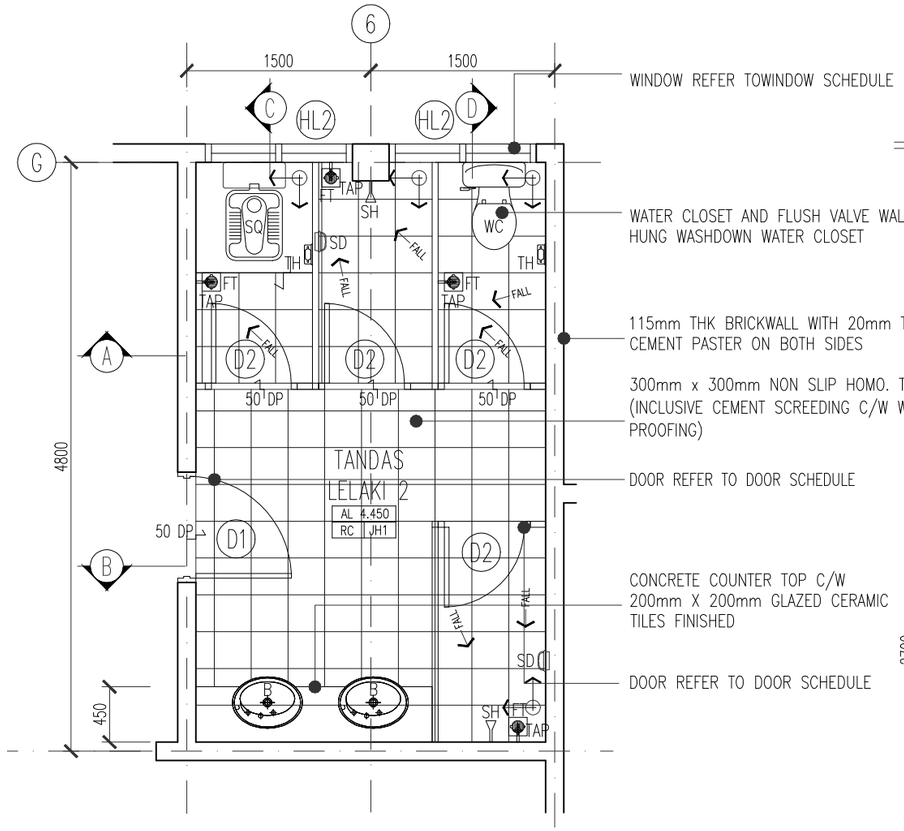


1 PELAN ARAS SATU
SKALA 1:50

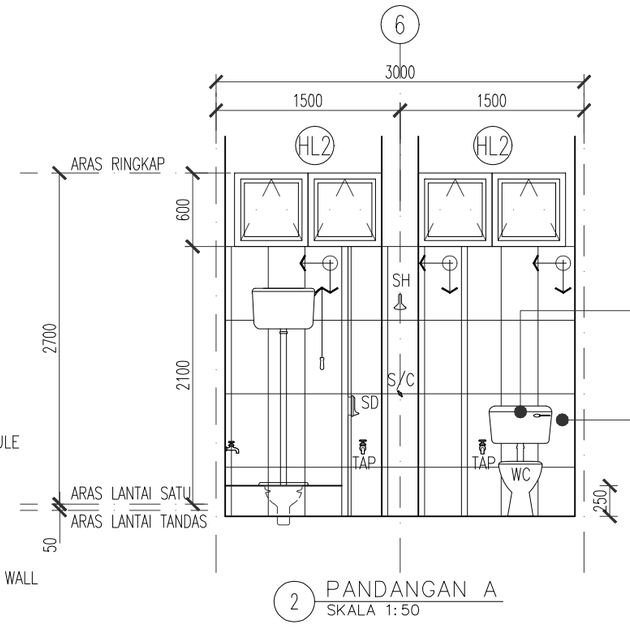


2 PANDANGAN A
SKALA 1:50

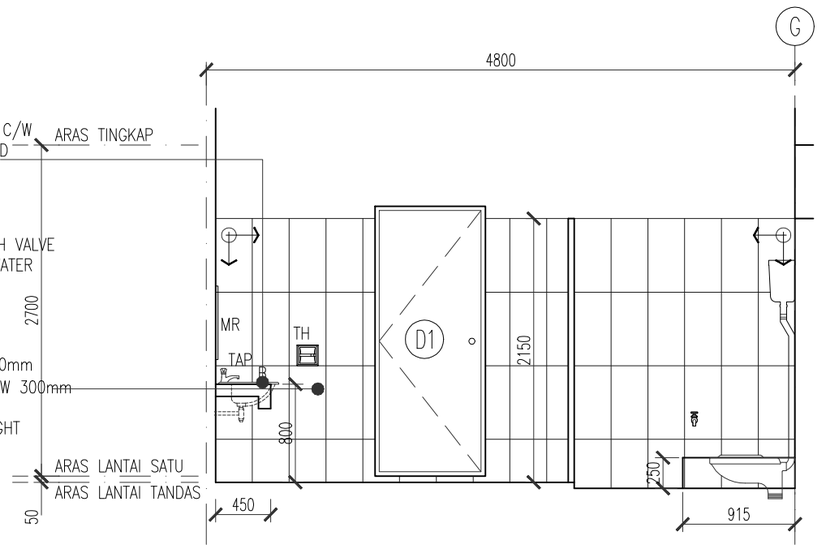


4 PANDANGAN C
SKALA 1:50




3 PANDANGAN B
SKALA 1:50




5 PANDANGAN D
SKALA 1:50

**CONSTRUCTION DRAWING**

Pemaju :

KEMENTERIAN PERUMAHAN DAN KERAJAAN TEMPATAN

Pemilik :

JABATAN BOMBA DAN PENYELAMAT MALAYSIA

Tajuk Projek:

CADANGAN PEMBINAAN PROJEK BALAI BOMBA & KUARTERS PUTATAN DI ATAS SEBAHAGIAN LOT N.T 213059771, JALAN SAILAN IMBAAN PUTATAN, DAERAH PUTATAN, SABAH

Tajuk Komponen:

BALAI BOMBA
(TANDAS LELAKI 2)

Tajuk Lukisan:

PELAN ARAS SATU
PANDANGAN A
PANDANGAN B
PANDANGAN C
PANDANGAN D

ALASIM OMAR ARCHITECT
F-27-1, ROYAL PLAZA PUTATAN
KM 11.2, JALAN PUTATAN
88200, KOTA KINABALU, SABAH
E : alasim.architect@gmail.com
T : +6 088 760 752
F: +6 088 761 752

ARCHITECT

DWG INFO


Drawn by : SYAH
Checked by : Sym
Scale : As Shown
Date : JUN 2020

Drawing Number : Revision 0 1 2


DWG TITLE

| Sketch | DP Sub | JPBM | Construction |
|---|---|---|---|
| Prelim | BP Sub | Contract | As-Built |


200413/JBPMput/TL-11

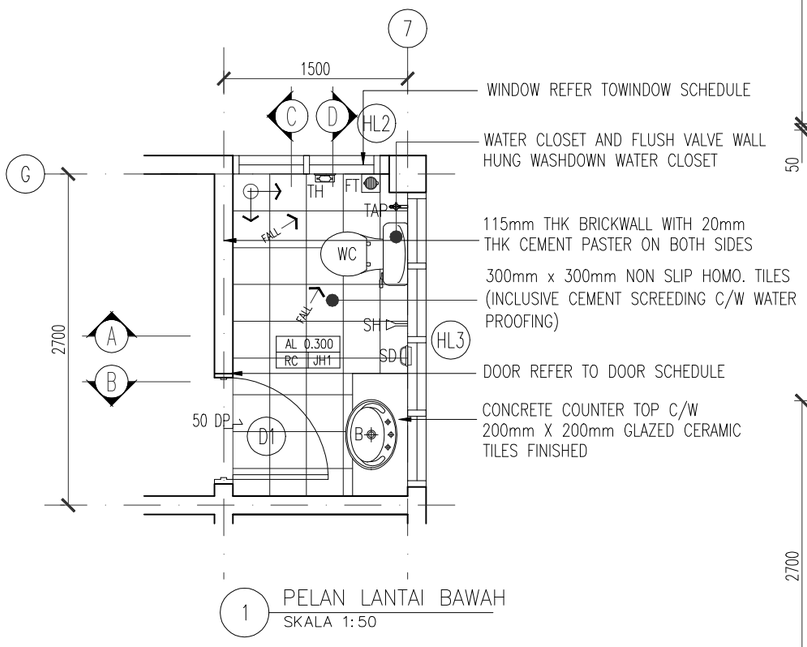



1 PELAN LANTAI BAWAH
SKALA 1:50

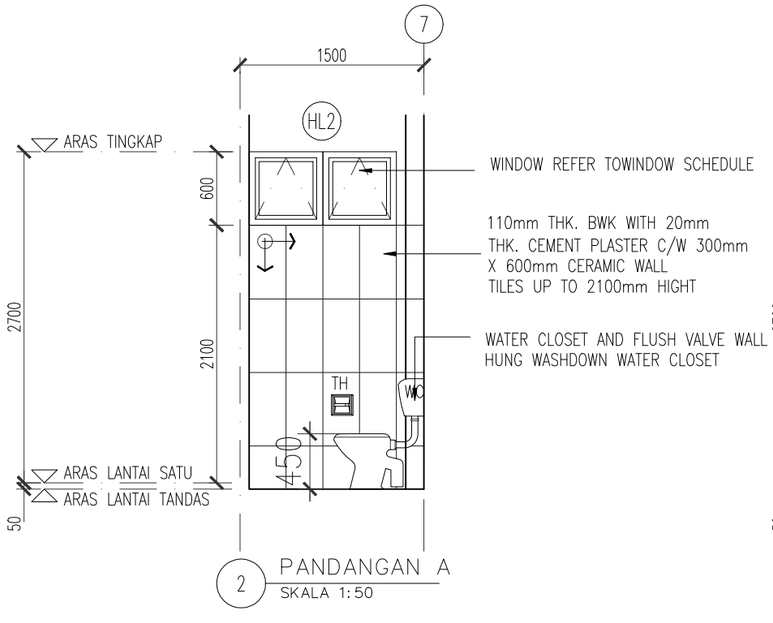



2 PANDANGAN A
SKALA 1:50

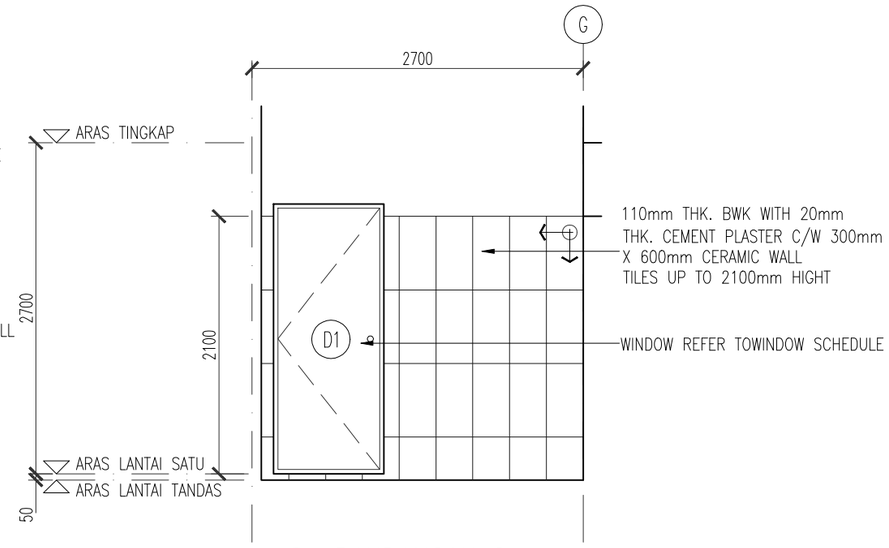


4 PANDANGAN C
SKALA 1:50

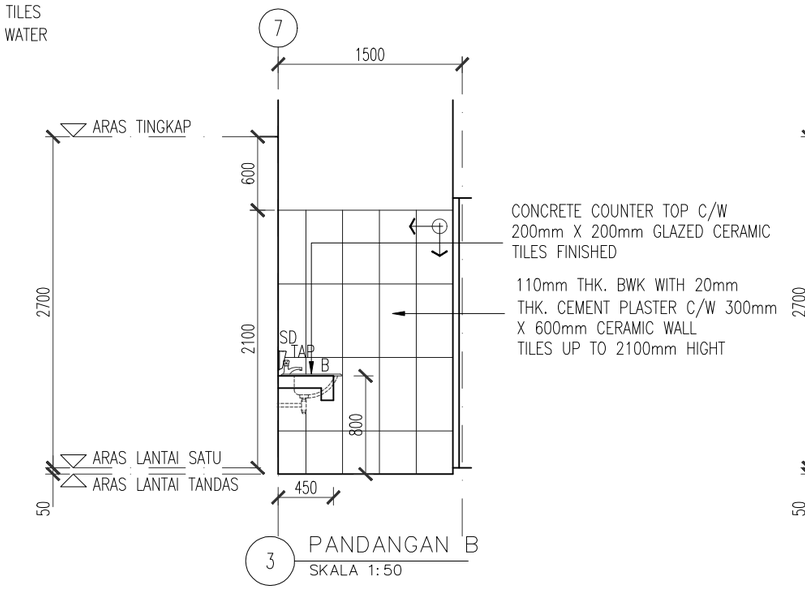


3 PANDANGAN B
SKALA 1:50

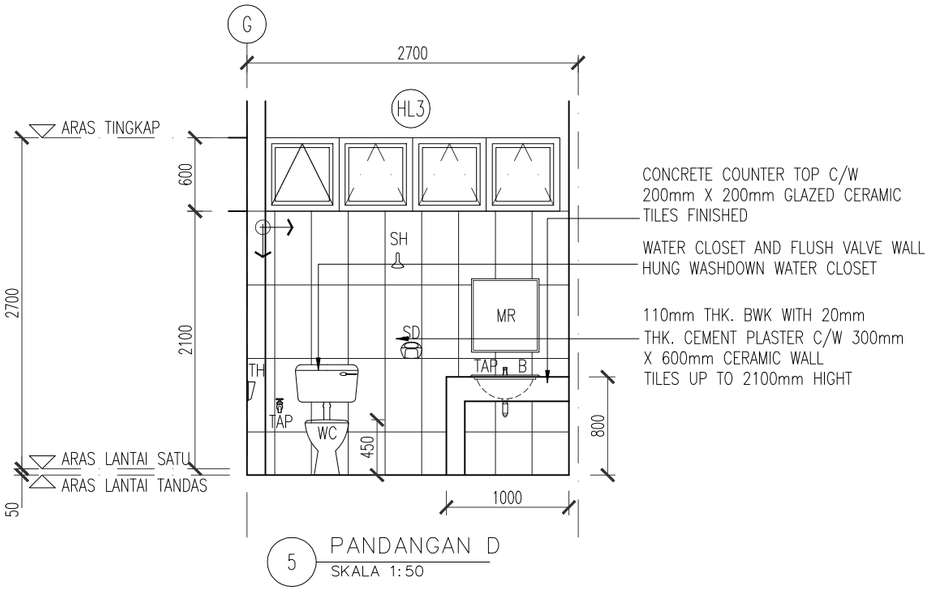


5 PANDANGAN D
SKALA 1:50

**CONSTRUCTION DRAWING**

Pemaju :

KEMENTERIAN PERUMAHAN DAN KERAJAAN TEMPATAN

Pemilik :

JABATAN BOMBA DAN PENYELAMAT MALAYSIA

Tajuk Projek:

# CADANGAN PEMBINAAN PROJEK BALAI BOMBA & KUARTERS PUTATAN DI ATAS SEBAHAGIAN LOT N.T 213059771, JALAN SAILAN IMBAAN PUTATAN, DAERAH PUTATAN, SABAH

Tajuk Komponen:

BALAI BOMBA
(TANDAS WANITA)

Tajuk Lukisan:

PELAN LANTAI BAWAH
PANDANGAN A
PANDANGAN B
PANDANGAN C
PANDANGAN D

ARCHITECT

ALASIM OMAR ARCHITECT
F-27-1, ROYAL PLAZA PUTATAN
KM 11.2, JALAN PUTATAN
88200, KOTA KINABALU, SABAH
E : alasim.architect@gmail.com
T : +6 088 760 752
F: +6 088 761 752

DWG INFO


Drawn by : SYAH
Checked by : Sym
Scale : As Shown
Date : JUN 2020

Drawing Number : Revision 0 1 2

DWG TITLE

| Sketch | DP Sub | JPBM | Construction |
|---|---|---|---|
| Prelim | BP Sub | Contract | As-Built |


200413/JBPMput/TW-12

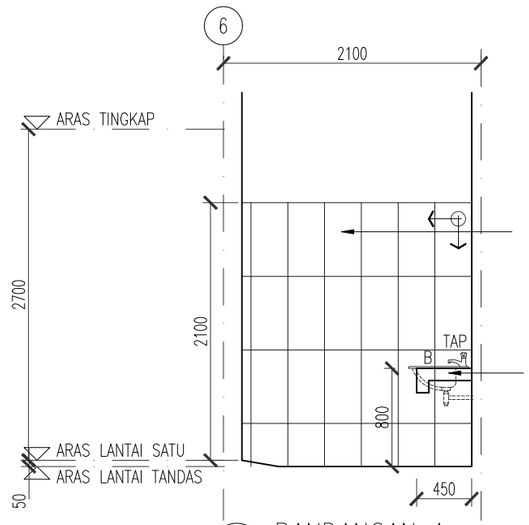


110mm THK. BWK WITH 20mm THK. CEMENT PLASTER C/W 300mm X 600mm CERAMIC WALL TILES UP TO 2100mm HIGHT

CONCRETE COUNTER TOP C/W 200mm X 200mm GLAZED CERAMIC TILES FINISHED


2 PANDANGAN A
SKALA 1:50

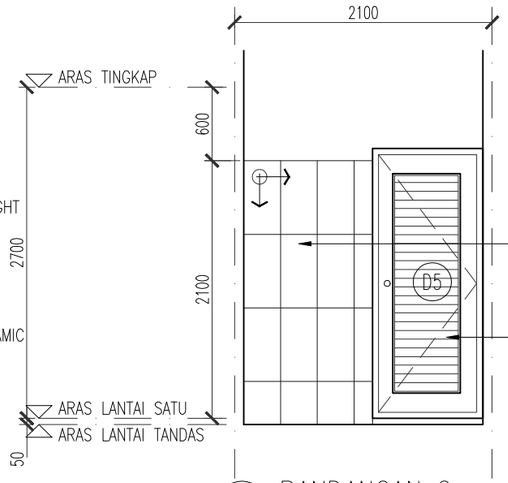


110mm THK. BWK WITH 20mm THK. CEMENT PLASTER C/W 300mm X 600mm CERAMIC WALL TILES UP TO 2100mm HIGHT

DOOR REFER TO DOOR SCHEDULE

4 PANDANGAN C
SKALA 1:50

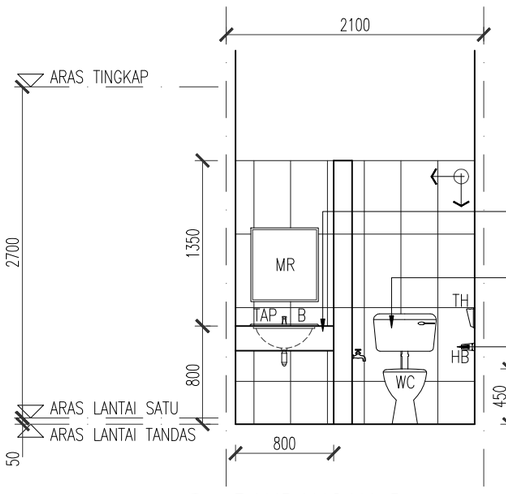



CONCRETE COUNTER TOP C/W 200mm X 200mm GLAZED CERAMIC TILES FINISHED

WATER CLOSET AND FLUSH VALVE WALL HUNG WASHDOWN WATER CLOSET

110mm THK. BWK WITH 20mm THK. CEMENT PLASTER C/W 300mm X 600mm CERAMIC WALL TILES UP TO 2100mm HIGHT

5 PANDANGAN D
SKALA 1:50

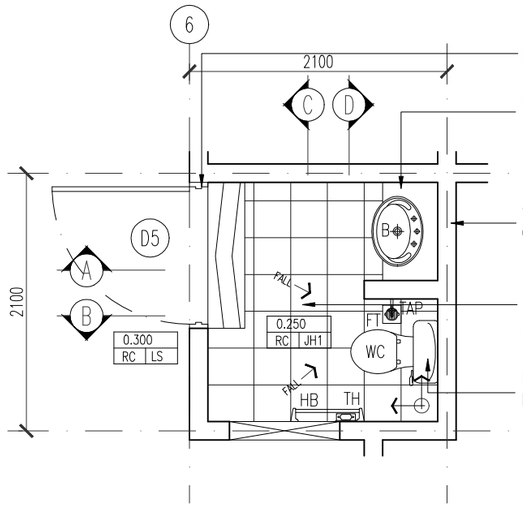


DOOR REFER TO DOOR SCHEDULE


CONCRETE COUNTER TOP C/W 200mm X 200mm GLAZED CERAMIC TILES FINISHED

115mm THK BRICKWALL WITH 20mm THK CEMENT PASTER ON BOTH SIDES

300mm x 300mm NON SLIP HOMO. TILES (INCLUSIVE CEMENT SCREEDING C/W WATER PROOFING)

WATER CLOSET AND FLUSH VALVE WALL HUNG WASHDOWN WATER CLOSET

1 PELAN LANTAI
SKALA 1:50

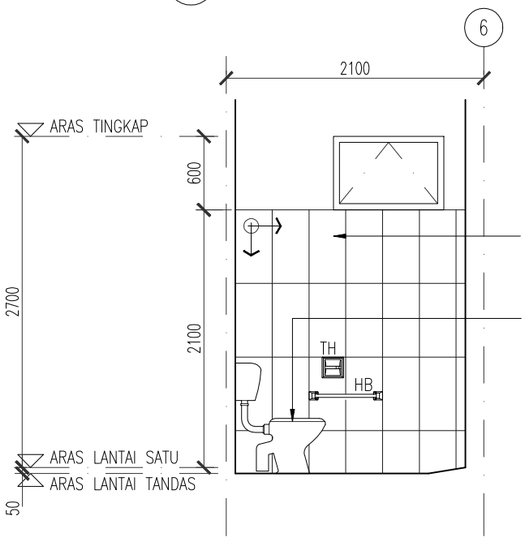


110mm THK. BWK WITH 20mm THK. CEMENT PLASTER C/W 300mm X 600mm CERAMIC WALL TILES UP TO 2100mm HIGHT

WATER CLOSET AND FLUSH VALVE WALL HUNG WASHDOWN WATER CLOSET

3 PANDANGAN B
SKALA 1:50

**CONSTRUCTION DRAWING**

Pemaju :

KEMENTERIAN PERUMAHAN DAN KERAJAAN TEMPATAN

Pemilik :

JABATAN BOMBA DAN PENYELAMAT MALAYSIA

Tajuk Projek:

CADANGAN PEMBINAAN PROJEK BALAI BOMBA & KUARTERS PUTATAN DI ATAS SEBAHAGIAN LOT N.T 213059771, JALAN SAILAN IMBAAN PUTATAN, DAERAH PUTATAN, SABAH

Tajuk Komponen:

BALAI BOMBA (TANDAS OKU)

Tajuk Lukisan:

PELAN LANTAI
PANDANGAN A
PANDANGAN B
PANDANGAN C
PANDANGAN D

ALASIM OMAR ARCHITECT
F-27-1, ROYAL PLAZA PUTATAN
KM 11.2, JALAN PUTATAN
88200, KOTA KINABALU, SABAH
E : alasim.architect@gmail.com
T : +6 088 760 752
F: +6 088 761 752

ARCHITECT

DWG INFO


Drawn by : SYAH
Checked by : Sym
Scale : As Shown
Date : JUN 2020

Drawing Number : Revision 0 1 2


DWG TITLE

| Sketch | DP Sub | JPBM | Construction |
|---|---|---|---|
| Prelim | BP Sub | Contract | As-Built |


200413/JBPMput/TO-13

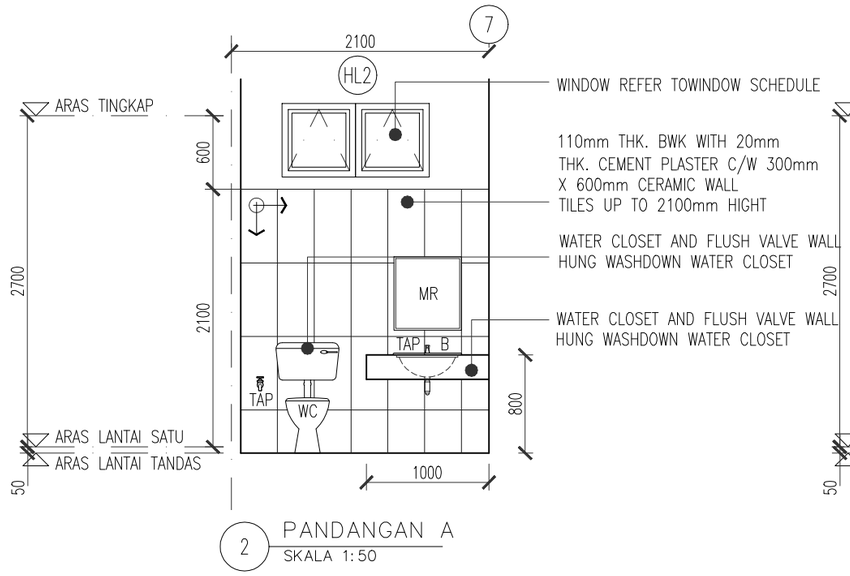



2 PANDANGAN A
SKALA 1:50

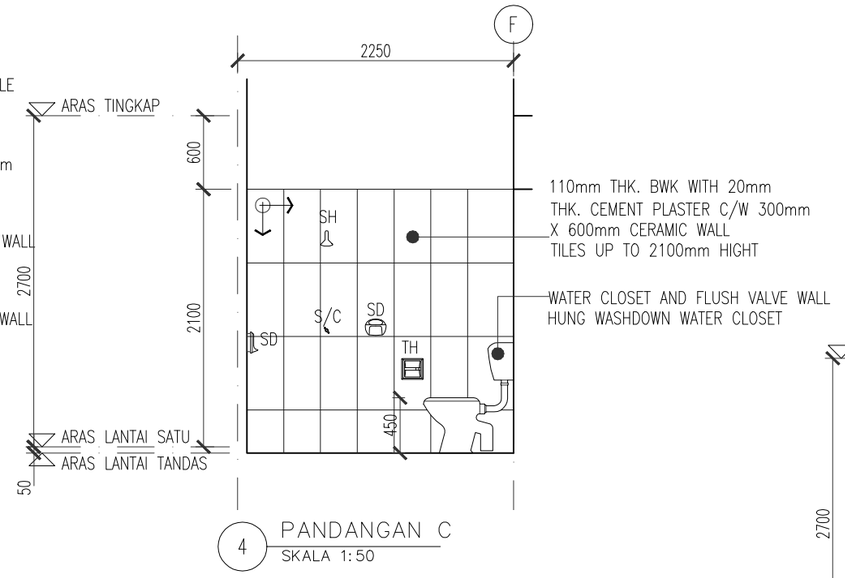



4 PANDANGAN C
SKALA 1:50

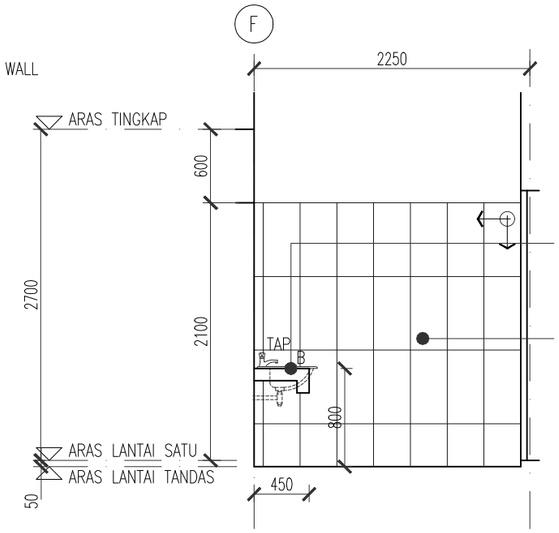


5 PANDANGAN D
SKALA 1:50

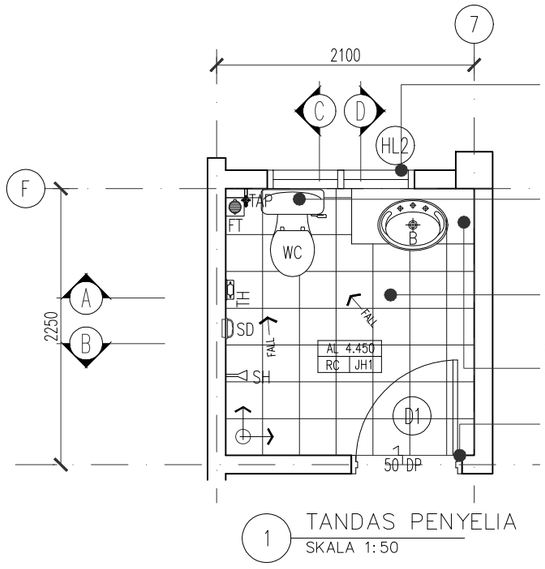


1 TANDAS PENYELIA
SKALA 1:50

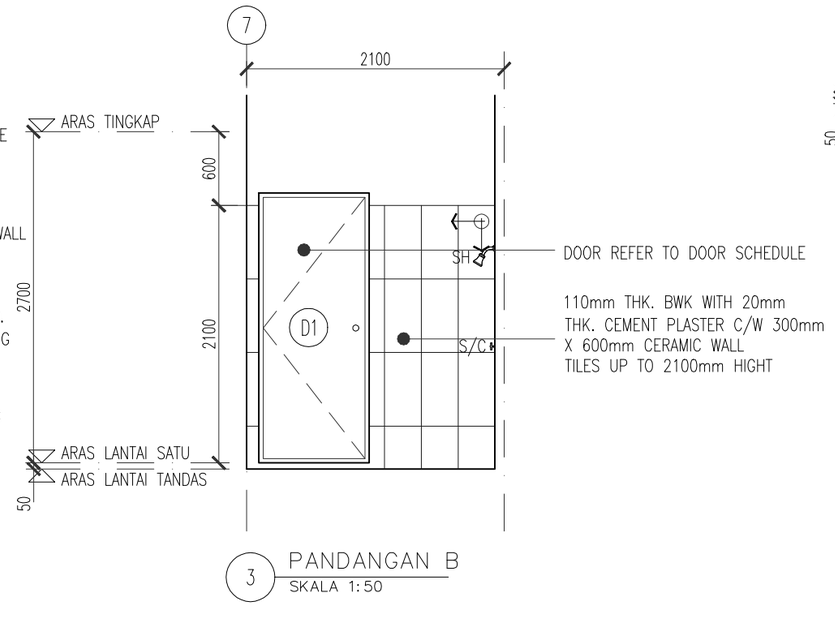


3 PANDANGAN B
SKALA 1:50

**CONSTRUCTION DRAWING**

Pemaju :

KEMENTERIAN PERUMAHAN DAN KERAJAAN TEMPATAN

Pemilik :

JABATAN BOMBA DAN PENYELAMAT MALAYSIA

Tajuk Projek:

# CADANGAN PEMBINAAN PROJEK BALAI BOMBA & KUARTERS PUTATAN DI ATAS SEBAHAGIAN LOT N.T 213059771, JALAN SAILAN IMBAAN PUTATAN, DAERAH PUTATAN, SABAH

Tajuk Komponen:

BALAI BOMBA
(TANDAS PENYELIA)

Tajuk Lukisan:

PELAN LANTAI
PANDANGAN A
PANDANGAN B
PANDANGAN C
PANDANGAN D

ARCHITECT
ALASIM OMAR ARCHITECT
F-27-1, ROYAL PLAZA PUTATAN
KM 11.2, JALAN PUTATAN
88200, KOTA KINABALU, SABAH
E : alasim.architect@gmail.com
T : +6 088 760 752
F: +6 088 761 752


DWG INFO

| | |
|---|---|
| Drawn by | : SYAH |
| Checked by | : Sym |
| Scale | : As Shown |
| Date | : JUN 2020 |
| Drawing Number : Revision 0 1 2 | |


DWG TITLE

| | | | |
|---|---|---|---|
| Sketch | DP Sub | JPBM | Construction |
| Prelim | BP Sub | Contract | As-Built |

200413/JBPMput/TP-14

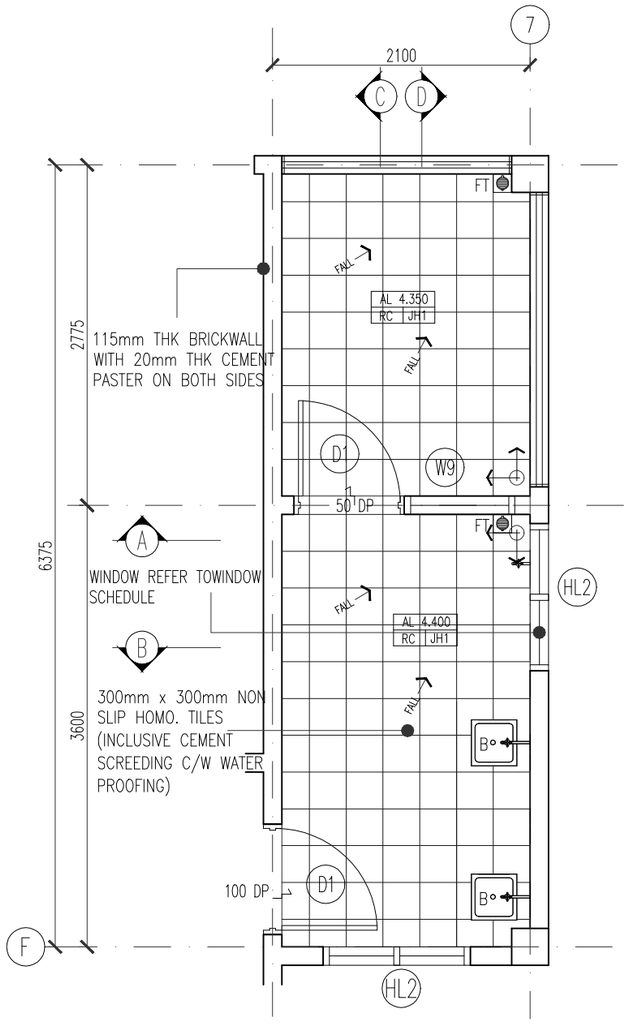



1 PELAN LANTAI
SKALA 1:50

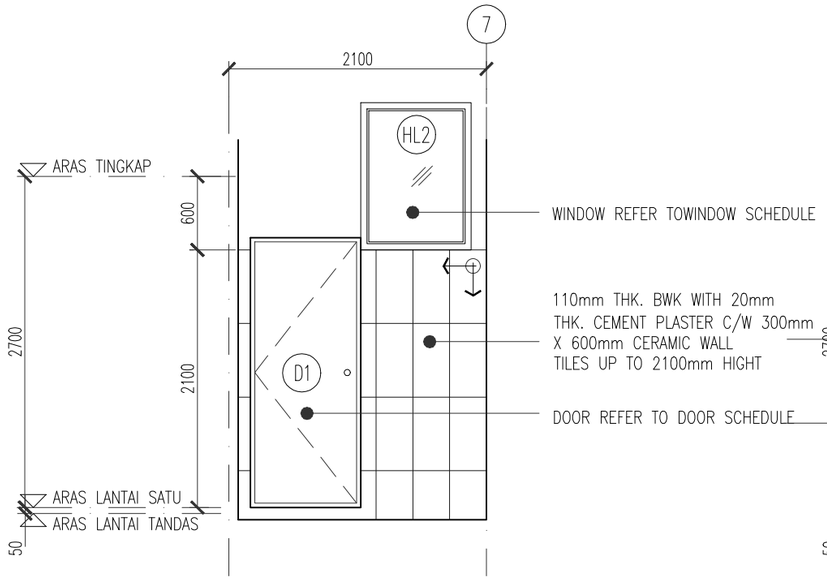



2 PANDANGAN A
SKALA 1:50




3 PANDANGAN B
SKALA 1:50

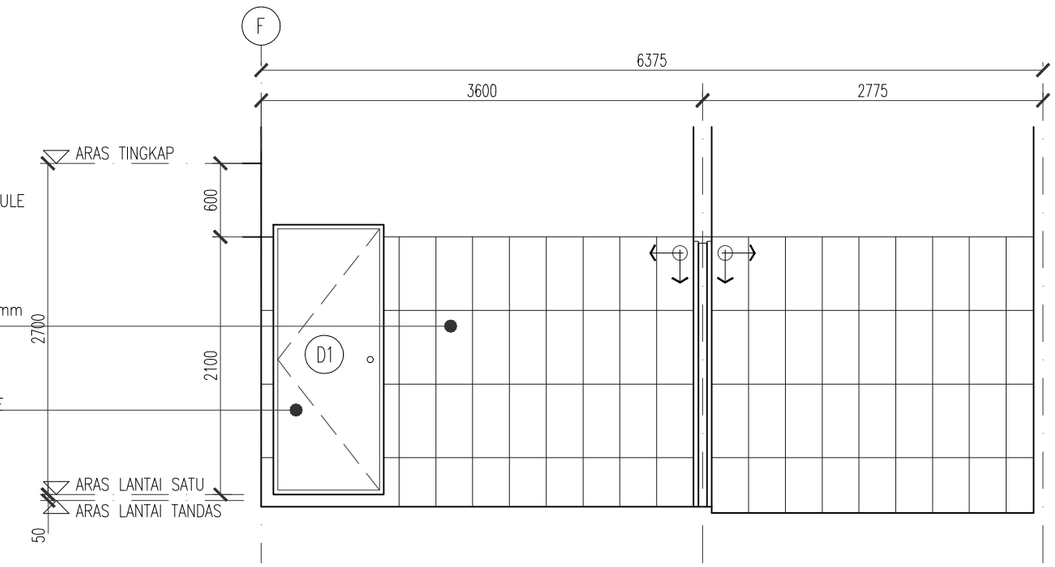


4 PANDANGAN C
SKALA 1:50

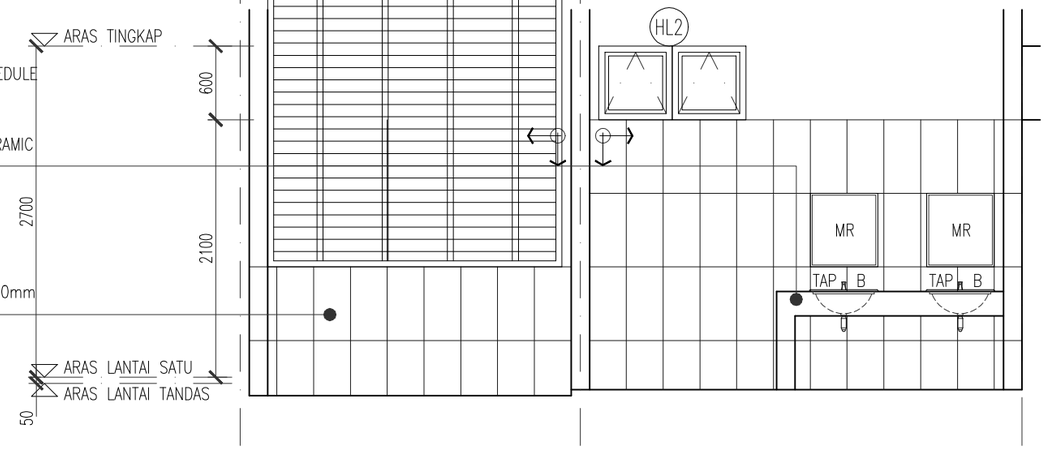


5 PANDANGAN D
SKALA 1:50

**CONSTRUCTION DRAWING**

Pemaju :

KEMENTERIAN PERUMAHAN DAN KERAJAAN TEMPATAN

Pemilik :

JABATAN BOMBA DAN PENYELAMAT MALAYSIA

Tajuk Projek:

CADANGAN PEMBINAAN PROJEK BALAI BOMBA & KUARTERS PUTATAN DI ATAS SEBAHAGIAN LOT N.T 213059771, JALAN SAILAN IMBAAN PUTATAN, DAERAH PUTATAN, SABAH

Tajuk Komponen:

BALAI BOMBA
(RUANG JEMURAN & BILIK BASUH)

Tajuk Lukisan:

PELAN LANTAI
PANDANGAN A
PANDANGAN B
PANDANGAN C
PANDANGAN D


ARCHITECT

ALASIM OMAR ARCHITECT
F-27-1, ROYAL PLAZA PUTATAN
KM 11.2, JALAN PUTATAN
88200, KOTA KINABALU, SABAH
E : alasim.architect@gmail.com
T : +6 088 760 752
F: +6 088 761 752


DWG INFO


Drawn by : SYAH
Checked by : Sym
Scale : As Shown
Date : JUN 2020

Drawing Number : Revision 0 1 2


DWG TITLE

| Sketch | DP Sub | JPBM | Construction |
|---|---|---|---|
| Prelim | BP Sub | Contract | As-Built |


200413/JBPMput/BB-15

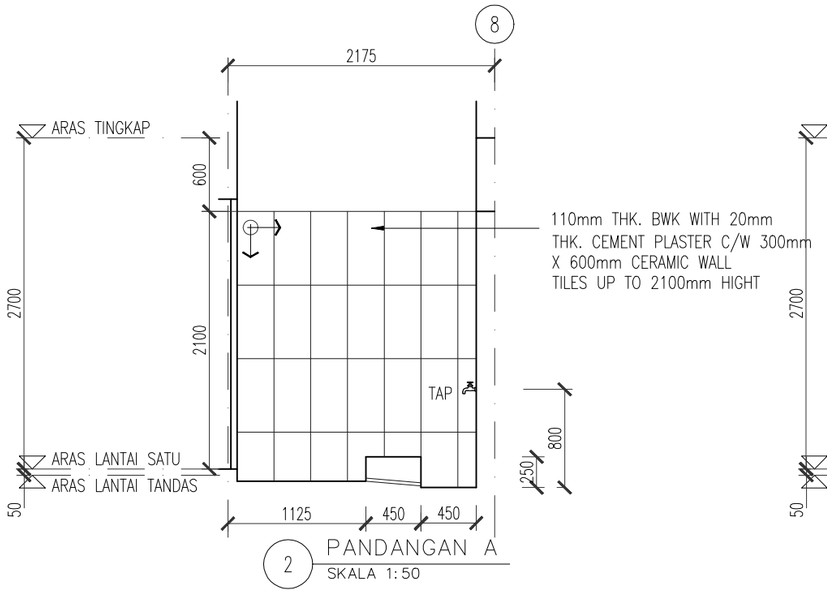



2 PANDANGAN A
SKALA 1:50

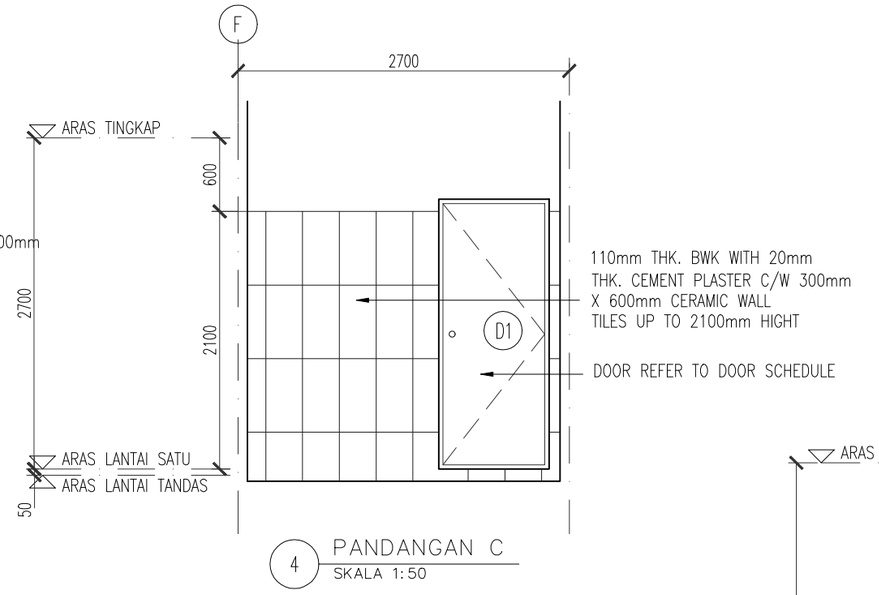



4 PANDANGAN C
SKALA 1:50

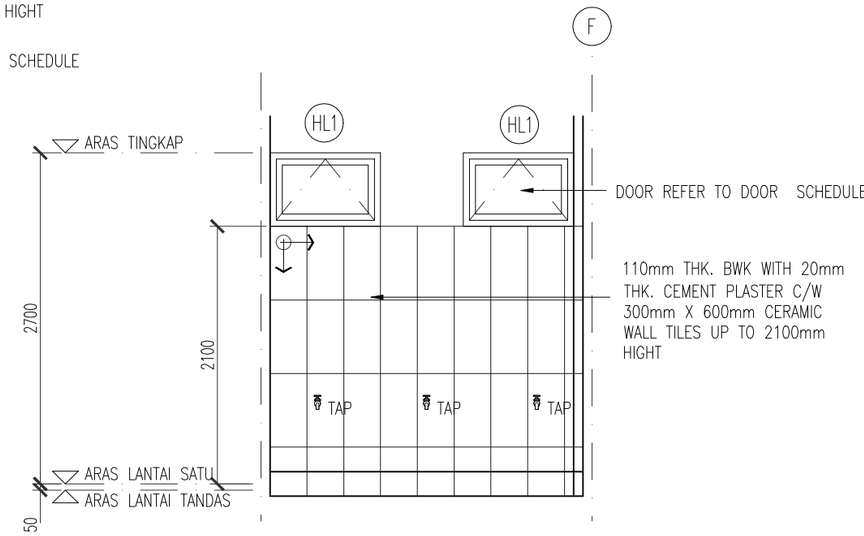

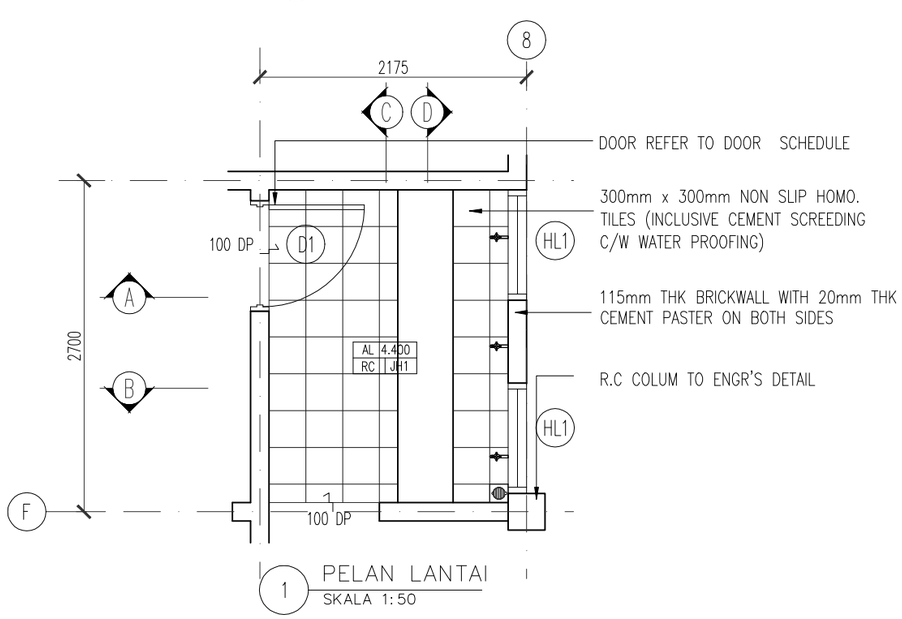
1 PELAN LANTAI
SKALA 1:50

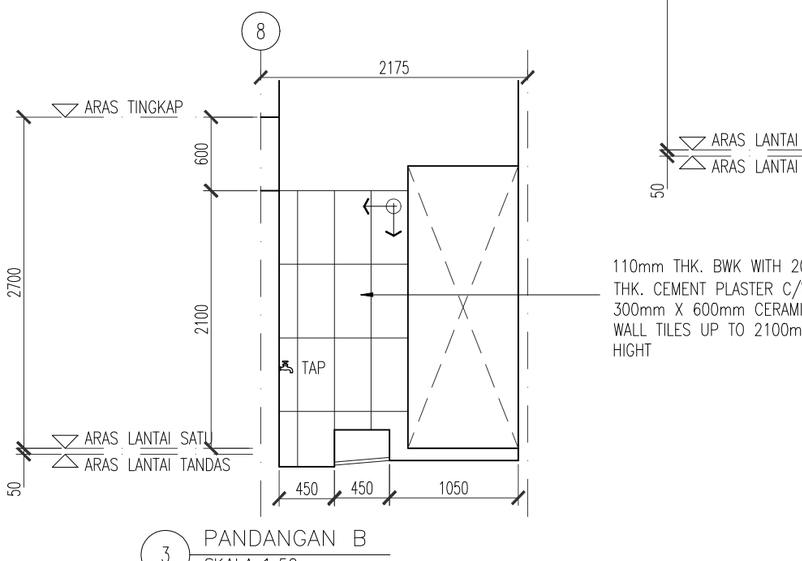


3 PANDANGAN B
SKALA 1:50

**CONSTRUCTION DRAWING**

| | | | |
|---|---|---|---|
| **Pemaju :** KEMENTERIAN PERUMAHAN DAN KERAJAAN TEMPATAN | **Pemilik :** JABATAN BOMBA DAN PENYELAMAT MALAYSIA | **Tajuk Projek:** CADANGAN PEMBINAAN PROJEK BALAI BOMBA & KUARTERS PUTATAN DI ATAS SEBAHAGIAN LOT N.T 213059771, JALAN SAILAN IMBAAN PUTATAN, DAERAH PUTATAN, SABAH | **Tajuk Komponen:** BALAI BOMBA (TEMPAT WUDUK)<br>**Tajuk Lukisan:** PELAN LANTAI, PANDANGAN A, PANDANGAN B, PANDANGAN C, PANDANGAN D |


ARCHITECT
ALASIM OMAR ARCHITECT
F-27-1, ROYAL PLAZA PUTATAN
KM 11.2, JALAN PUTATAN
88200, KOTA KINABALU, SABAH
E : alasim.architect@gmail.com
T : +6 088 760 752
F: +6 088 761 752

DWG INFO
Drawn by : SYAH
Checked by : Sym
Scale : As Shown
Date : JUN 2020
Drawing Number : Revision 0 1 2


DWG TITLE

| | | | |
|---|---|---|---|
| Sketch | DP Sub | JPBM | Construction |
| Prelim | BP Sub | Contract | As-Built |

200413/JBPMput/W-16

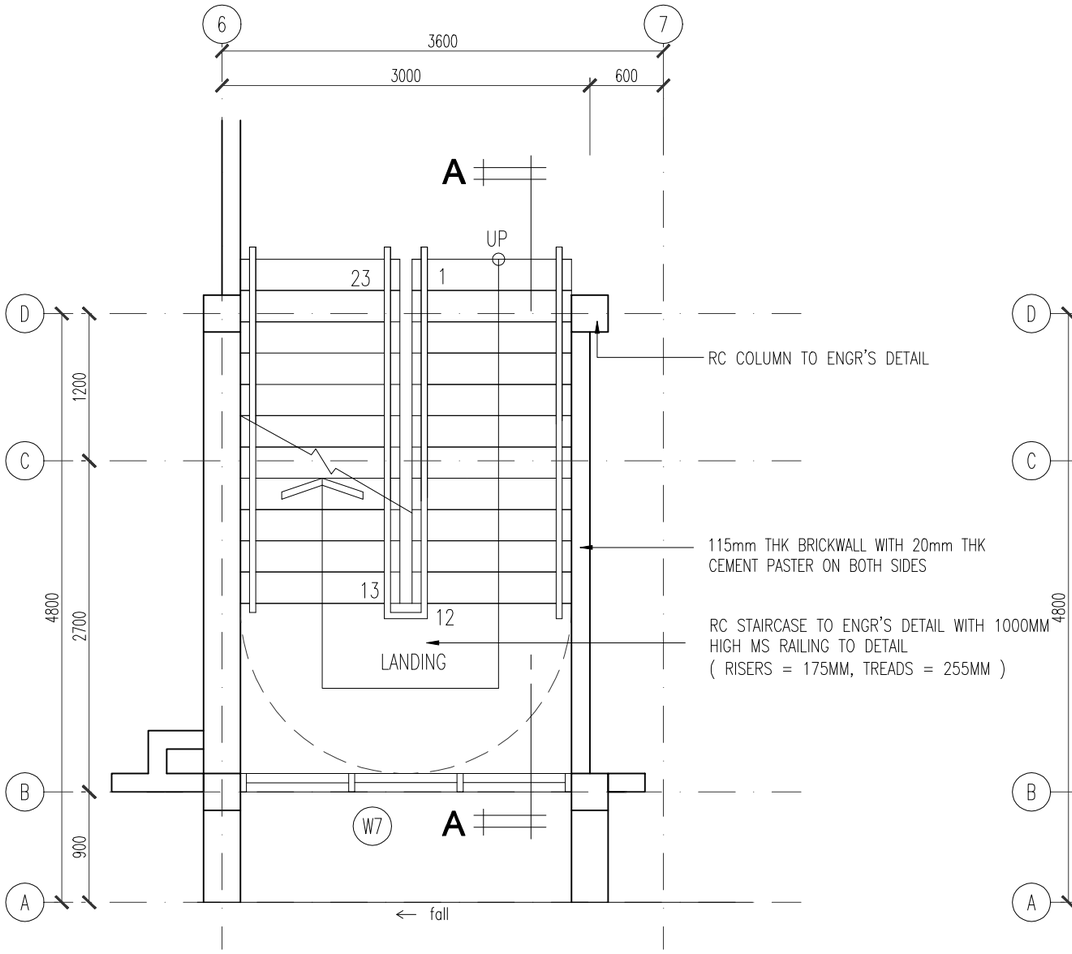


1 PELANTAI LANTAI BAWAH
SKALA 1:50

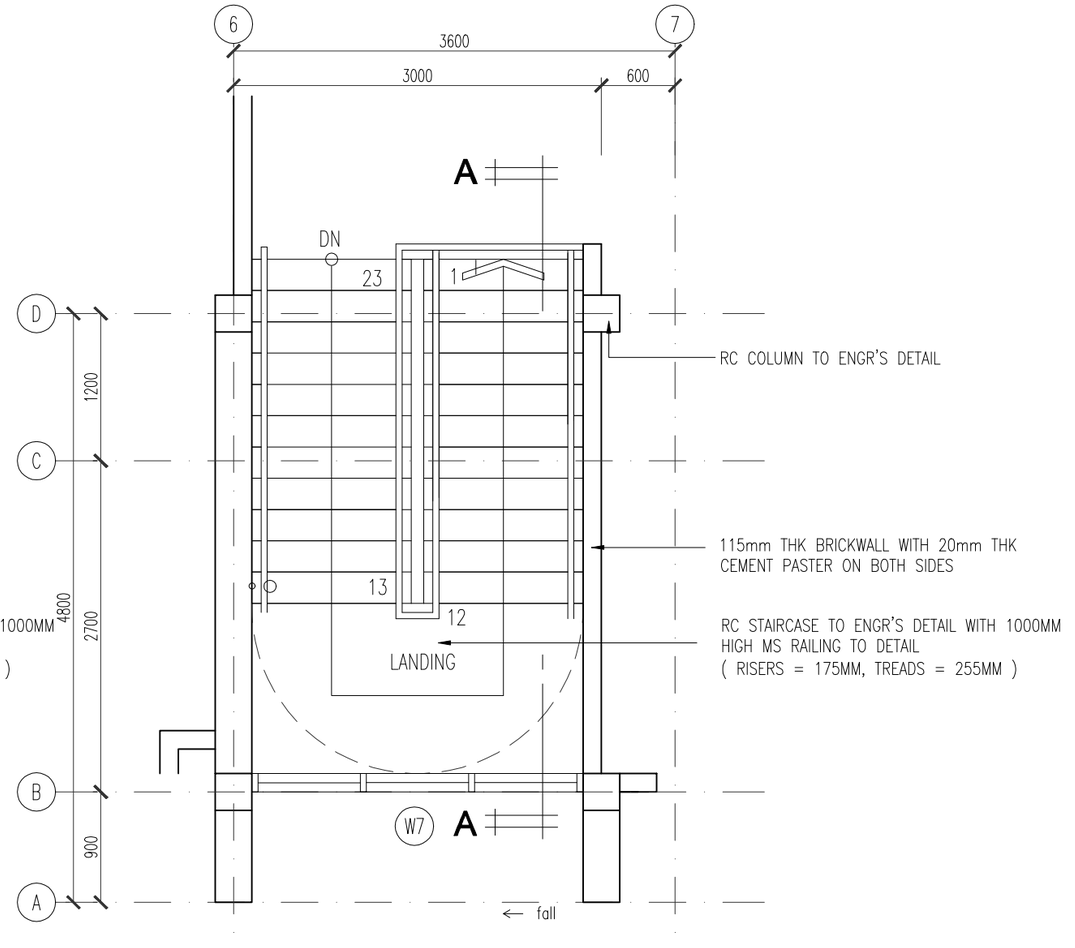


2 PELANTAI ARAS SATU
SKALA 1:50

**CONSTRUCTION DRAWING**

Pemaju :

KEMENTERIAN PERUMAHAN DAN KERAJAAN TEMPATAN

Pemilik :

JABATAN BOMBA DAN PENYELAMAT MALAYSIA

Tajuk Projek:

CADANGAN PEMBINAAN PROJEK BALAI BOMBA & KUARTERS PUTATAN DI ATAS SEBAHAGIAN LOT N.T 213059771, JALAN SAILAN IMBAAN PUTATAN, DAERAH PUTATAN, SABAH

Tajuk Komponen:

BALAI BOMBA
(TANGGA 1)

Tajuk Lukisan:

PELAN LANTAI BAWAH
PELAN ARAS SATU

ARCHITECT
ALASIM OMAR ARCHITECT
F-27-1, ROYAL PLAZA PUTATAN
KM 11.2, JALAN PUTATAN
88200, KOTA KINABALU, SABAH
E : alasim.architect@gmail.com
T : +6 088 760 752
F: +6 088 761 752

DWG INFO


Drawn by : SYAH
Checked by : Sym
Scale : As Shown
Date : JUN 2020

Drawing Number : Revision 0 1 2

DWG TITLE

| Sketch | DP Sub | JPBM | Construction |
|---|---|---|---|
| Prelim | BP Sub | Contract | As-Built |

200413/JBPMput/T1-17

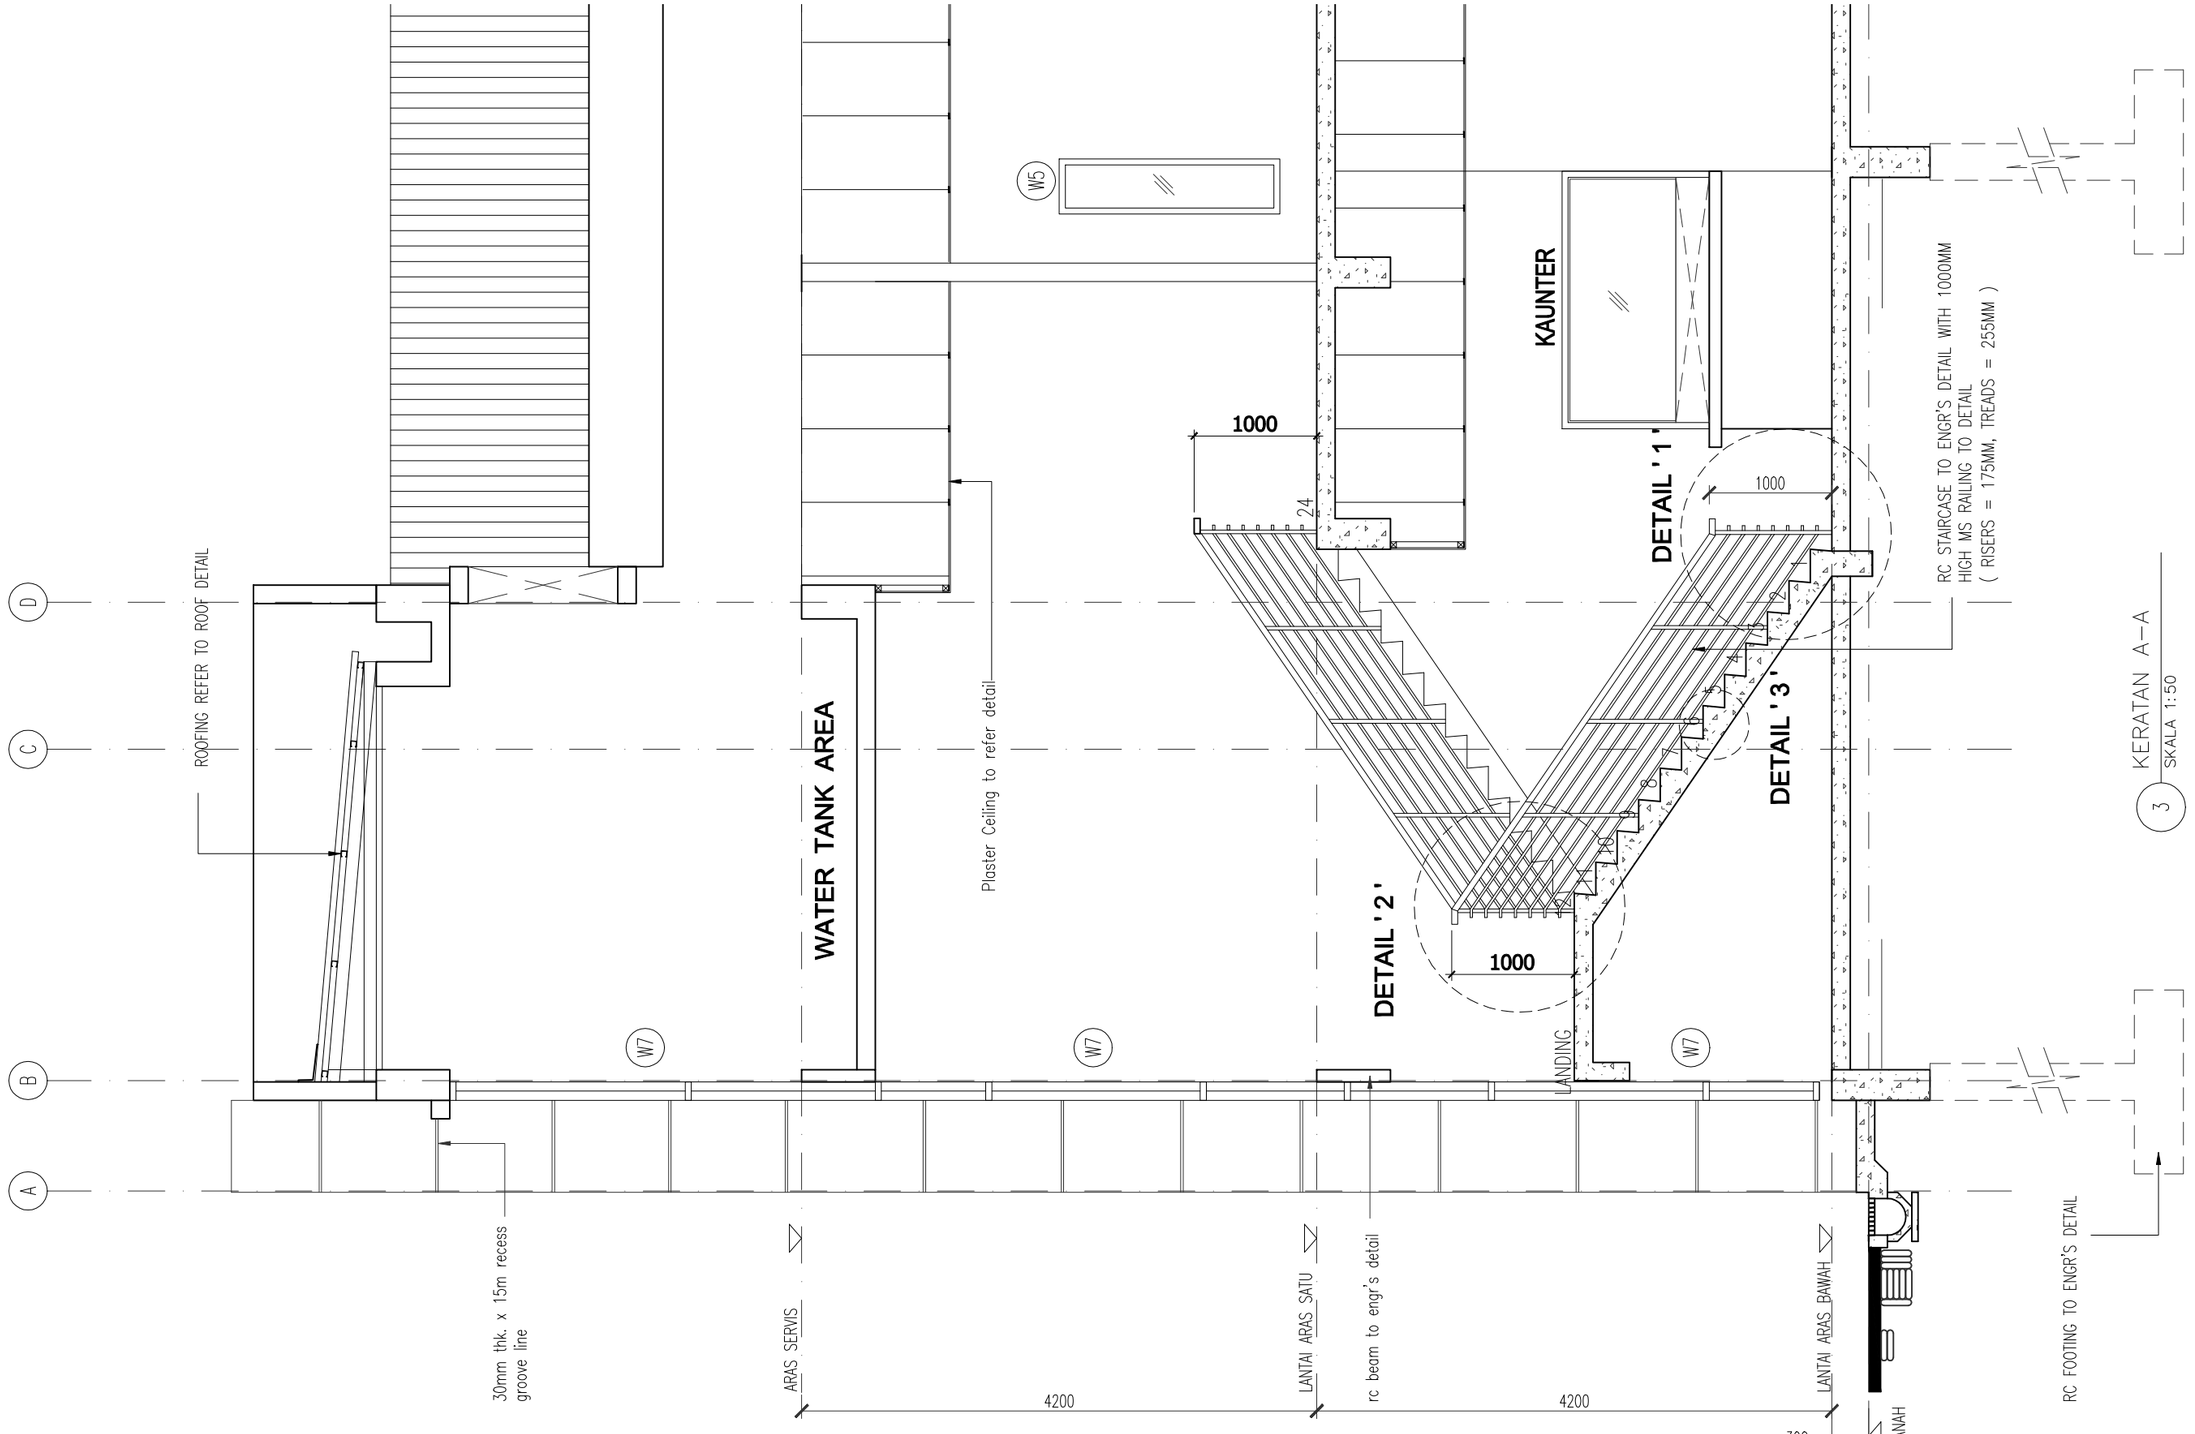


3 KERATAN A–A
SKALA 1:50

**CONSTRUCTION DRAWING**

Pemaju :

KEMENTERIAN PERUMAHAN DAN KERAJAAN TEMPATAN

Pemilik :

JABATAN BOMBA DAN PENYELAMAT MALAYSIA

Tajuk Projek:

CADANGAN PEMBINAAN PROJEK BALAI BOMBA & KUARTERS PUTATAN DI ATAS SEBAHAGIAN LOT N.T 213059771, JALAN SAILAN IMBAAN PUTATAN, DAERAH PUTATAN, SABAH

Tajuk Komponen:

BALAI BOMBA
(TANGGA 1)

Tajuk Lukisan:

KERATAN A–A

ARCHITECT

ALASIM OMAR ARCHITECT
F–27–1, ROYAL PLAZA PUTATAN
KM 11.2, JALAN PUTATAN
88200, KOTA KINABALU, SABAH
E : alasim.architect@gmail.com
T : +6 088 760 752
F: +6 088 761 752

DWG INFO


Drawn by : SYAH
Checked by : Sym
Scale : As Shown
Date : JUN 2020

Drawing Number : Revision 0 1 2


DWG TITLE

| Sketch | DP Sub | JPBM | Construction |
|---|---|---|---|
| Prelim | BP Sub | Contract | As–Built |

200413/JBPMput/T1–18

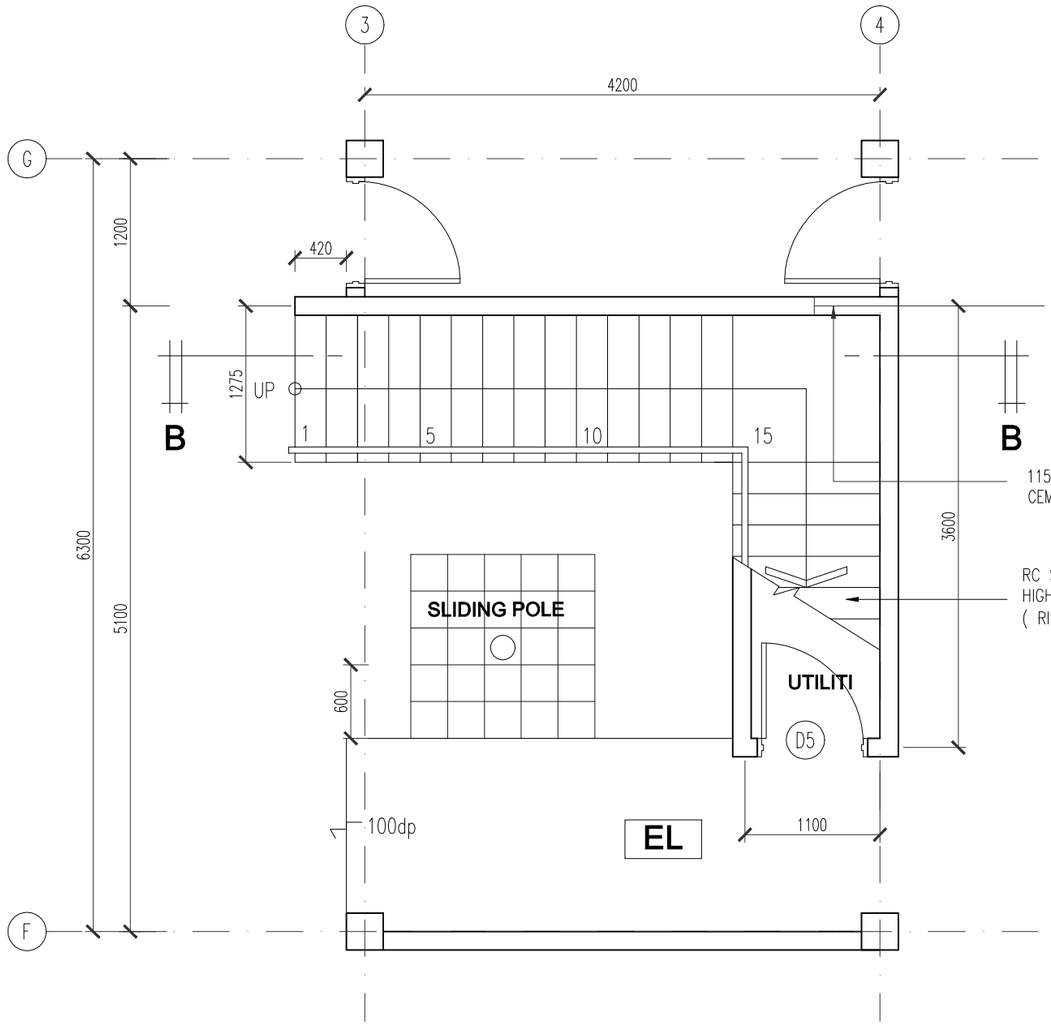


1 PELANTAI LANTAI BAWAH
SKALA 1:50

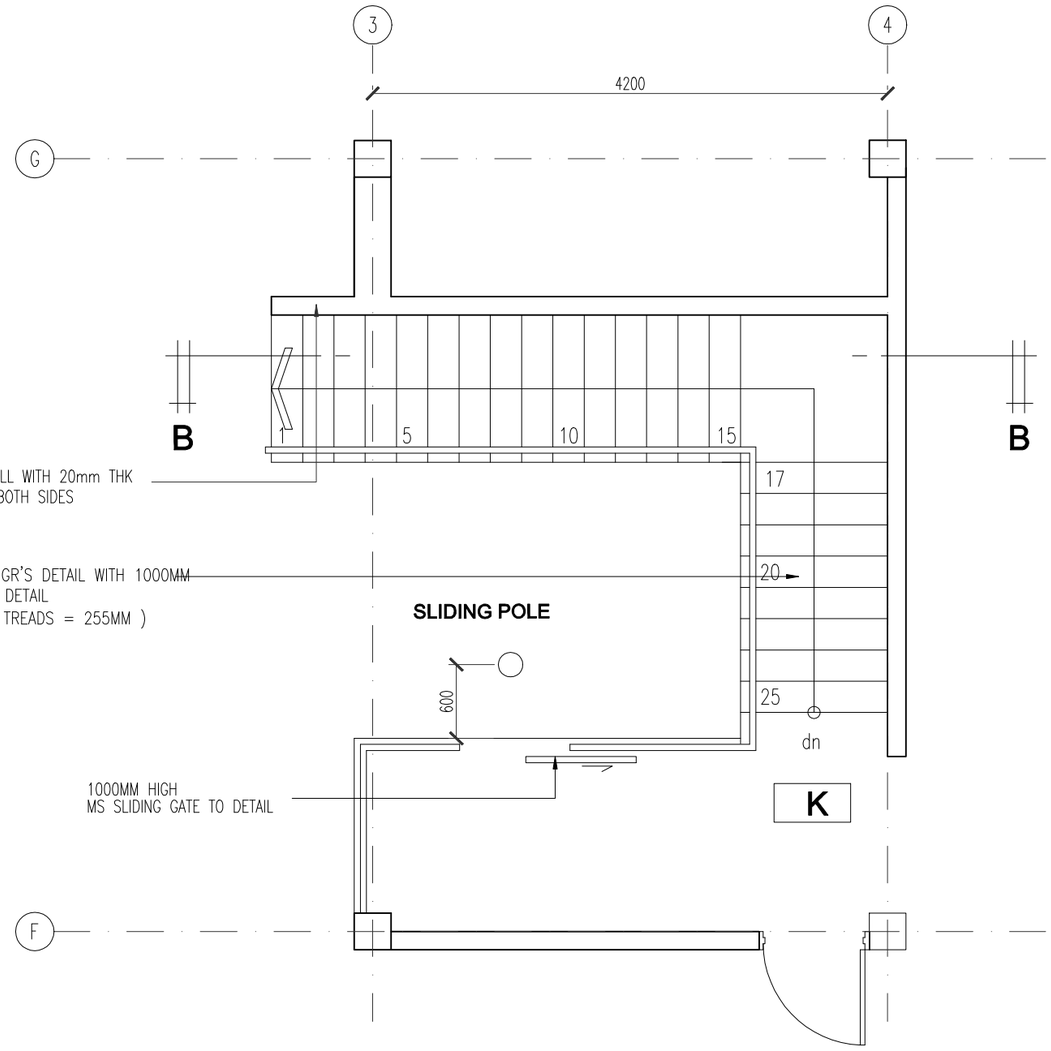


2 PELANTAI ARAS SATU
SKALA 1:50

**CONSTRUCTION DRAWING**

Pemaju :

KEMENTERIAN PERUMAHAN DAN KERAJAAN TEMPATAN

Pemilik :

JABATAN BOMBA DAN PENYELAMAT MALAYSIA

Tajuk Projek:

CADANGAN PEMBINAAN PROJEK BALAI BOMBA & KUARTERS PUTATAN DI ATAS SEBAHAGIAN LOT N.T 213059771, JALAN SAILAN IMBAAN PUTATAN, DAERAH PUTATAN, SABAH

Tajuk Komponen:

BALAI BOMBA
(TANGGA 2)

Tajuk Lukisan:

PELAN LANTAI BAWAH
PELAN ARAS SATU

ARCHITECT

ALASIM OMAR ARCHITECT
F-27-1, ROYAL PLAZA PUTATAN
KM 11.2, JALAN PUTATAN
88200, KOTA KINABALU, SABAH
E : alasim.architect@gmail.com
T : +6 088 760 752
F: +6 088 761 752

DWG INFO


Drawn by : SYAH
Checked by : Sym
Scale : As Shown
Date : JUN 2020

Drawing Number : Revision 0 1 2


DWG TITLE

| Sketch | DP Sub | JPBM | Construction |
|---|---|---|---|
| Prelim | BP Sub | Contract | As-Built |

200413/JBPMput/T2-19

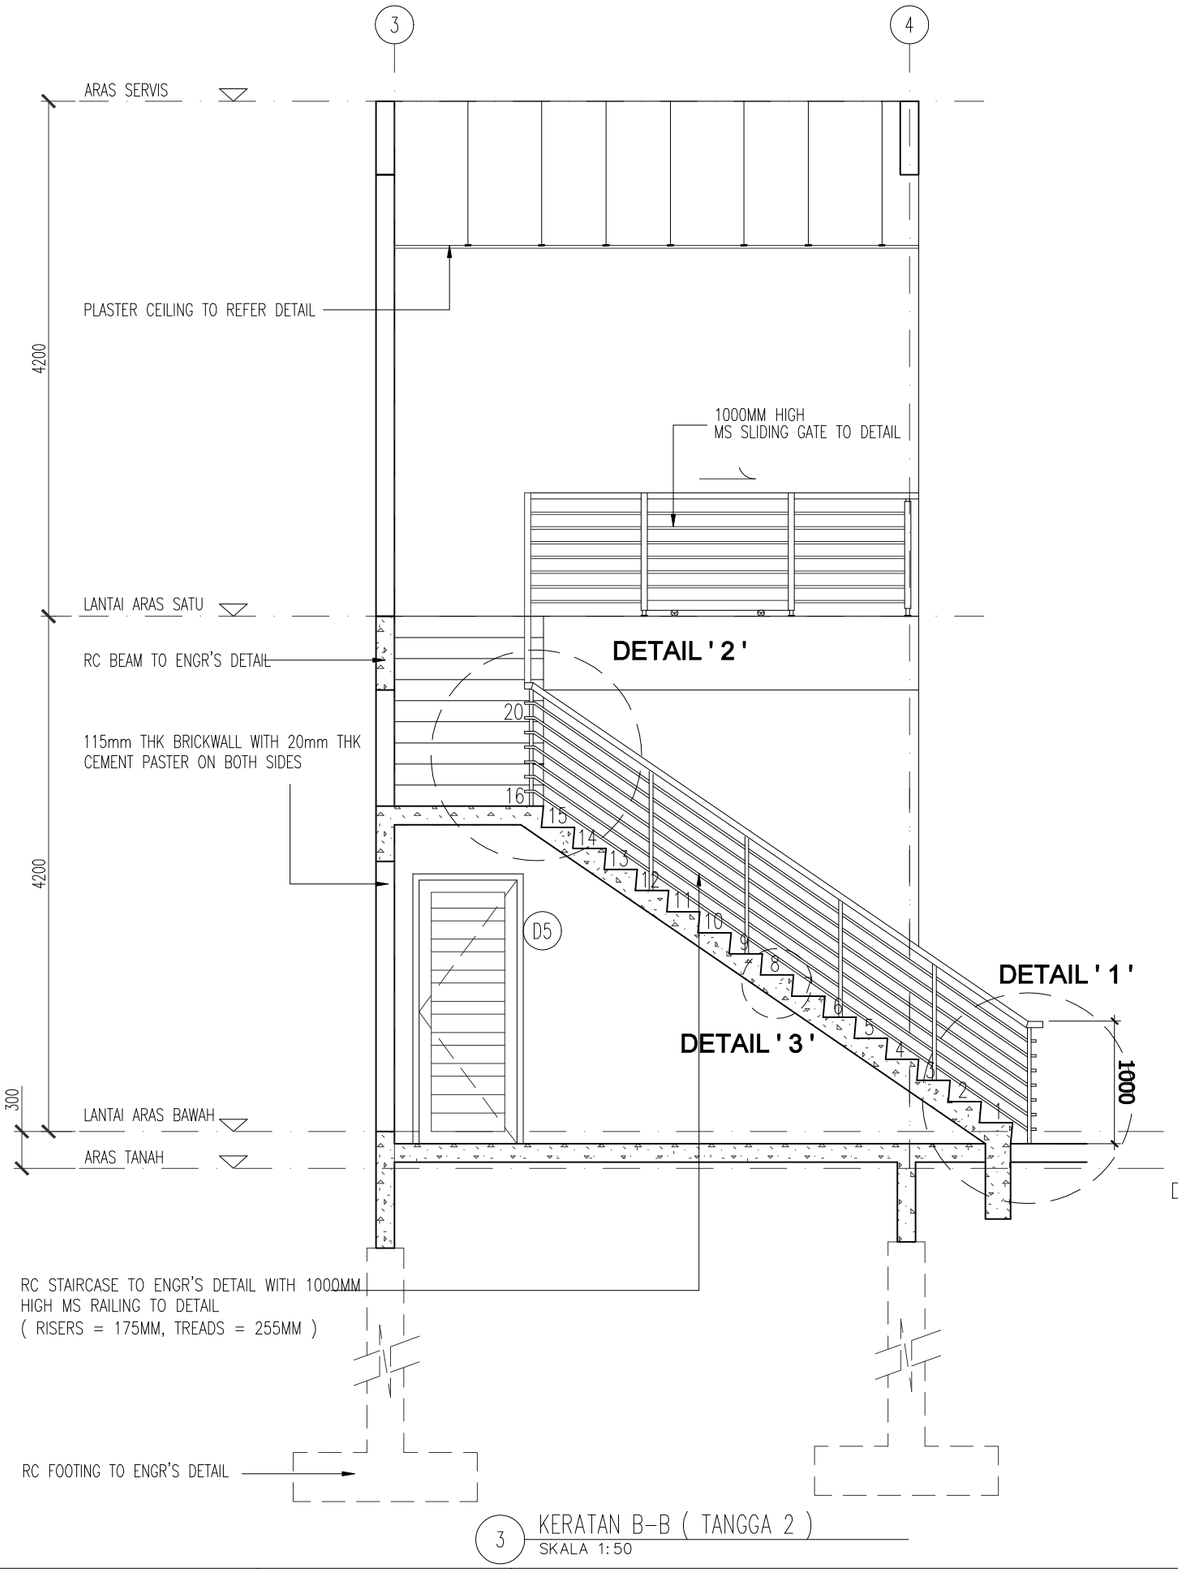



3 KERATAN B-B ( TANGGA 2 )
SKALA 1:50

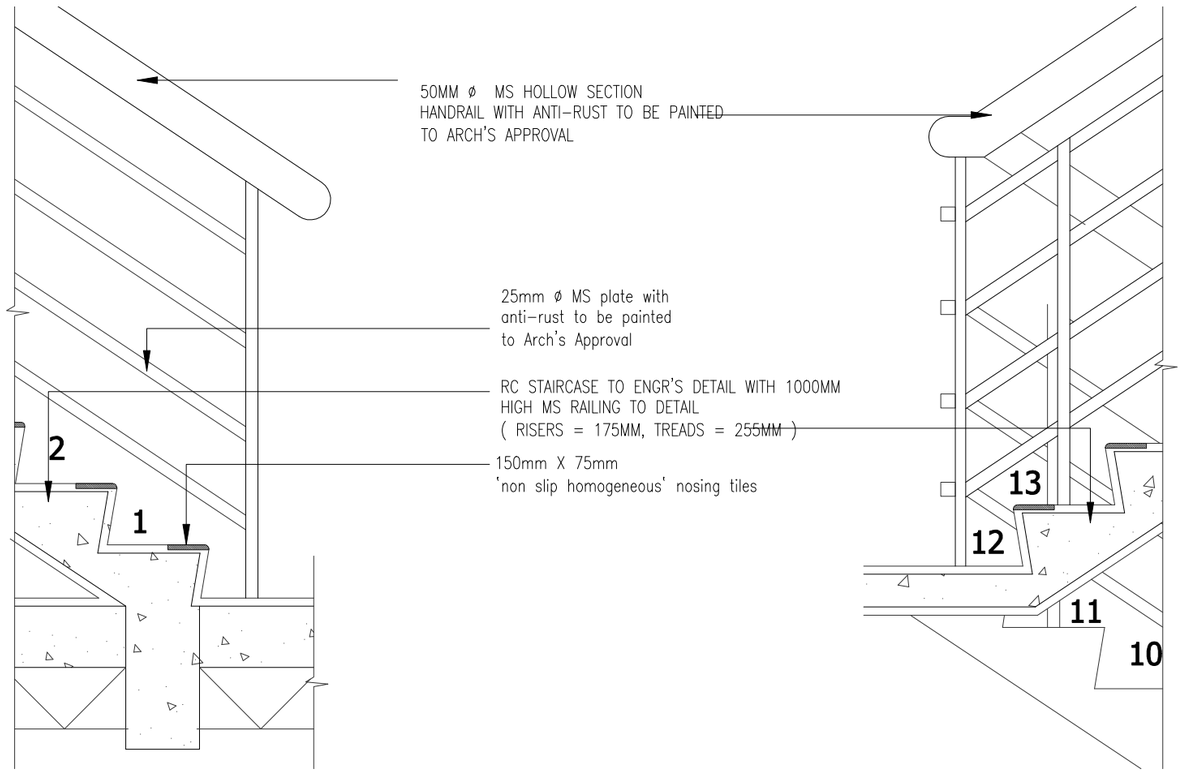



DETAIL '1' ( TANGGA 1 & 2
SKALA 1:15


DETAIL '2' ( TANGGA 1 & 2
SKALA 1:15

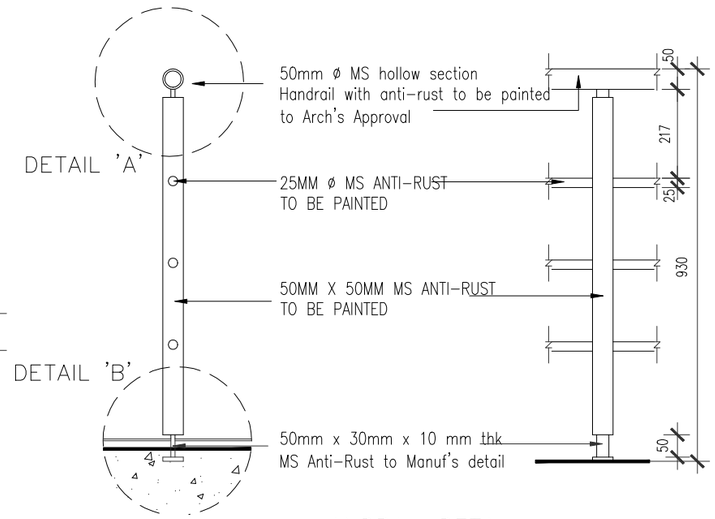


HANDRAIL DETAIL
SKALA 1:15

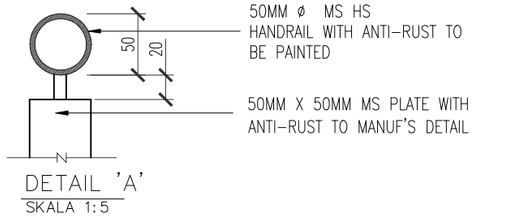


DETAIL 'A'
SKALA 1:5

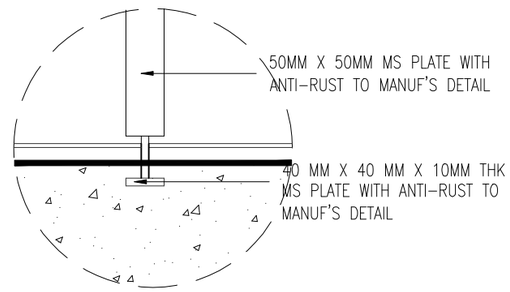


DETAIL 'B'
SKALA 1:8

**CONSTRUCTION DRAWING**

Pemaju :

KEMENTERIAN PERUMAHAN DAN KERAJAAN TEMPATAN

Pemilik :

JABATAN BOMBA DAN PENYELAMAT MALAYSIA

Tajuk Projek:

CADANGAN PEMBINAAN PROJEK BALAI BOMBA & KUARTERS PUTATAN DI ATAS SEBAHAGIAN LOT N.T 213059771, JALAN SAILAN IMBAAN PUTATAN, DAERAH PUTATAN, SABAH

Tajuk Komponen:

BALAI BOMBA
(TANGGA 2)

Tajuk Lukisan:

KERATAN B-B
DETAIL 1
DETAIL 2
HANDRAIL DETAIL


ARCHITECT
ALASIM OMAR ARCHITECT
F-27-1, ROYAL PLAZA PUTATAN
KM 11.2, JALAN PUTATAN
88200, KOTA KINABALU, SABAH
E : alasim.architect@gmail.com
T : +6 088 760 752
F: +6 088 761 752

DWG INFO
Drawn by : SYAH
Checked by : Sym
Scale : As Shown
Date : JUN 2020
Drawing Number : Revision 0 1 2


DWG TITLE

| Sketch | DP Sub | JPBM | Construction |
|---|---|---|---|
| Prelim | BP Sub | Contract | As-Built |


200413/JBPMput/T2-20

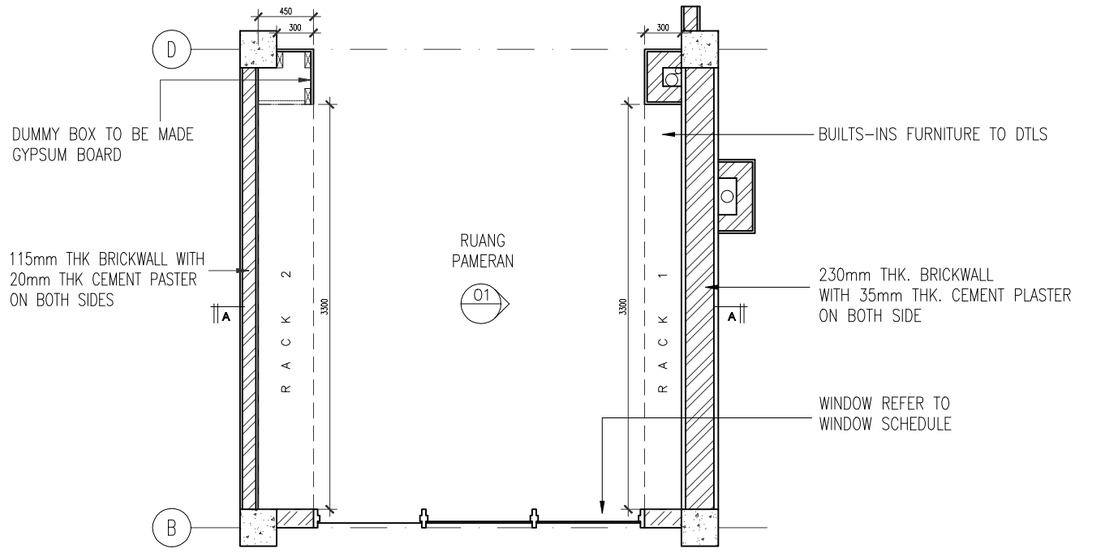


1 PELAN LANTAI BAWAH
SKALA 1:50

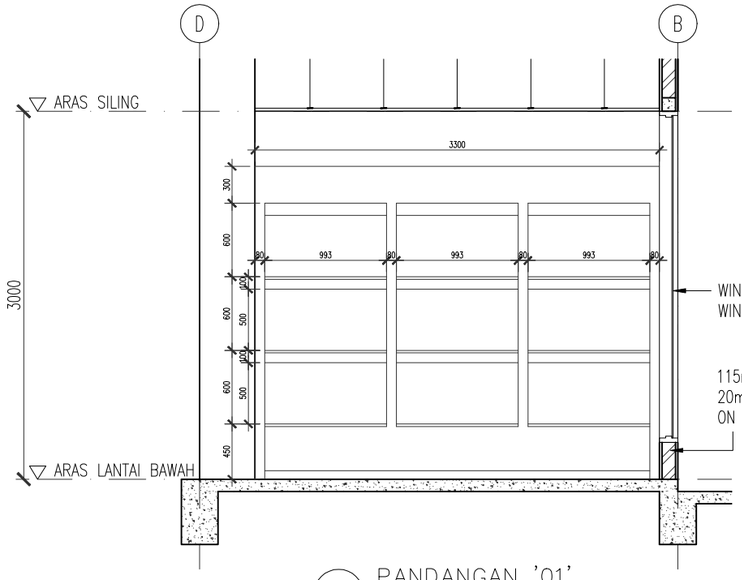


2 PANDANGAN '01'
SKALA 1:50

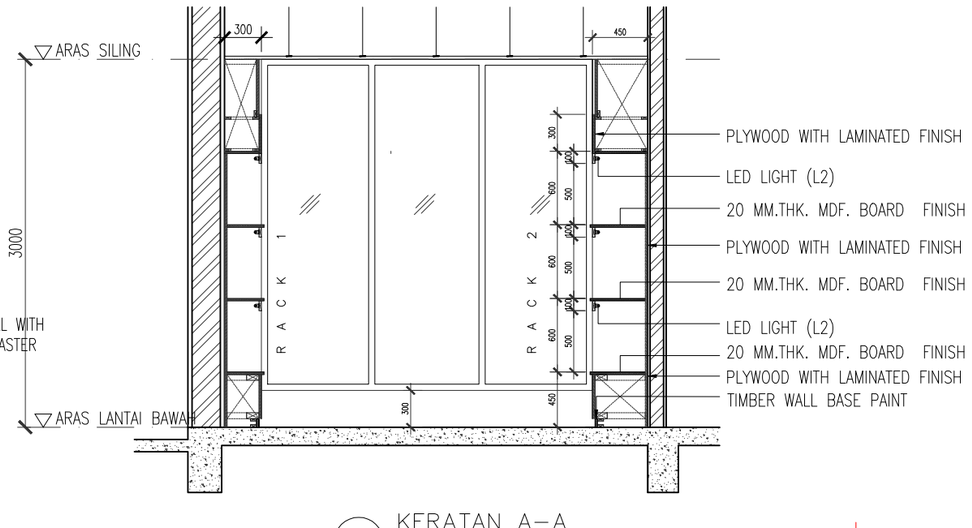


3 KERATAN A-A
SKALA 1:50

**CONSTRUCTION DRAWING**

Pemaju :

KEMENTERIAN PERUMAHAN DAN KERAJAAN TEMPATAN

Pemilik :

JABATAN BOMBA DAN PENYELAMAT MALAYSIA

Tajuk Projek:

CADANGAN PEMBINAAN PROJEK BALAI BOMBA & KUARTERS PUTATAN DI ATAS SEBAHAGIAN LOT N.T 213059771, JALAN SAILAN IMBAAN PUTATAN, DAERAH PUTATAN, SABAH

Tajuk Komponen:

BALAI BOMBA
(BILIK PAMERAN)

Tajuk Lukisan:

PELAN LANTAI BAWAH
PANDANGAN 1
KERATAN A-A


ARCHITECT
ALASIM OMAR ARCHITECT
F-27-1, ROYAL PLAZA PUTATAN
KM 11.2, JALAN PUTATAN
88200, KOTA KINABALU, SABAH
E : alasim.architect@gmail.com
T : +6 088 760 752
F: +6 088 761 752

DWG INFO
Drawn by : SYAH
Checked by : Sym
Scale : As Shown
Date : JUN 2020
Drawing Number : Revision 0 1 2


DWG TITLE

| Sketch | DP Sub | JPBM | Construction |
|---|---|---|---|
| Prelim | BP Sub | Contract | As-Built |


200413/JBPMput/BP-21

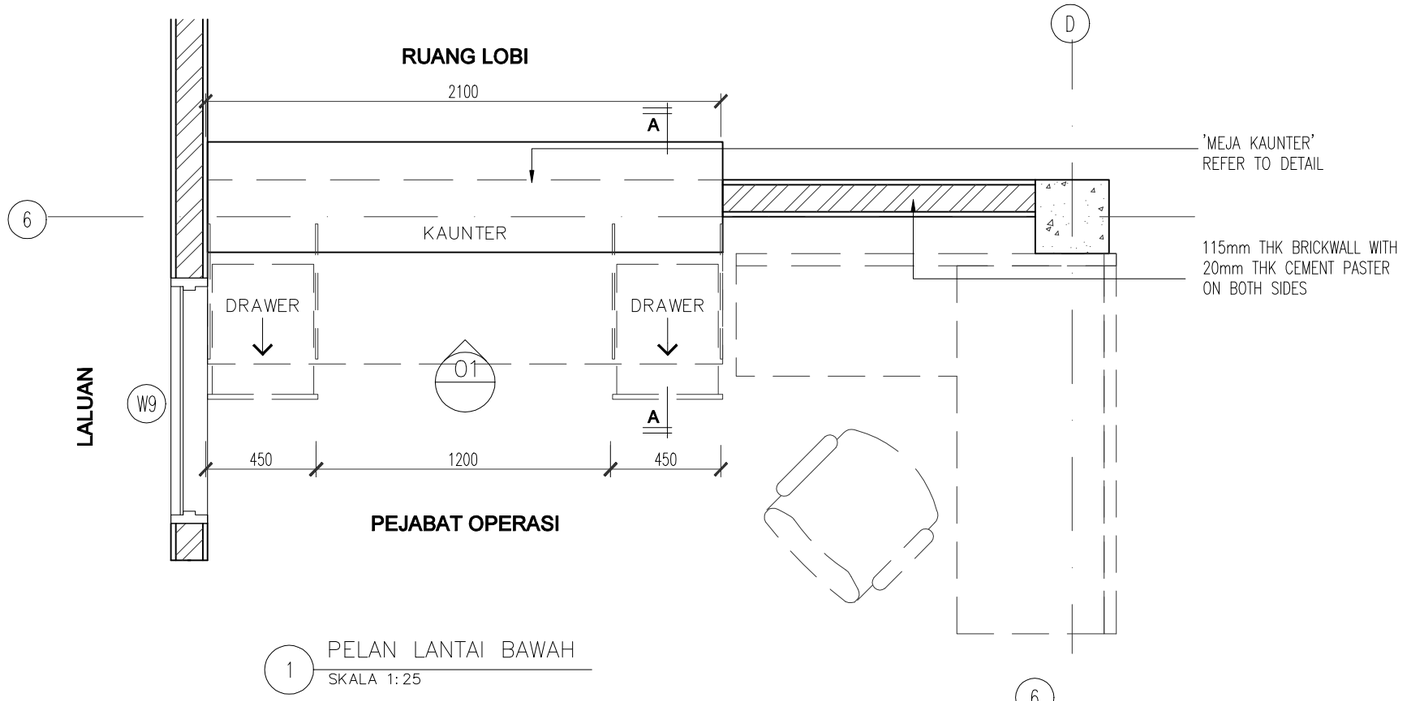


1 PELAN LANTAI BAWAH
SKALA 1:25

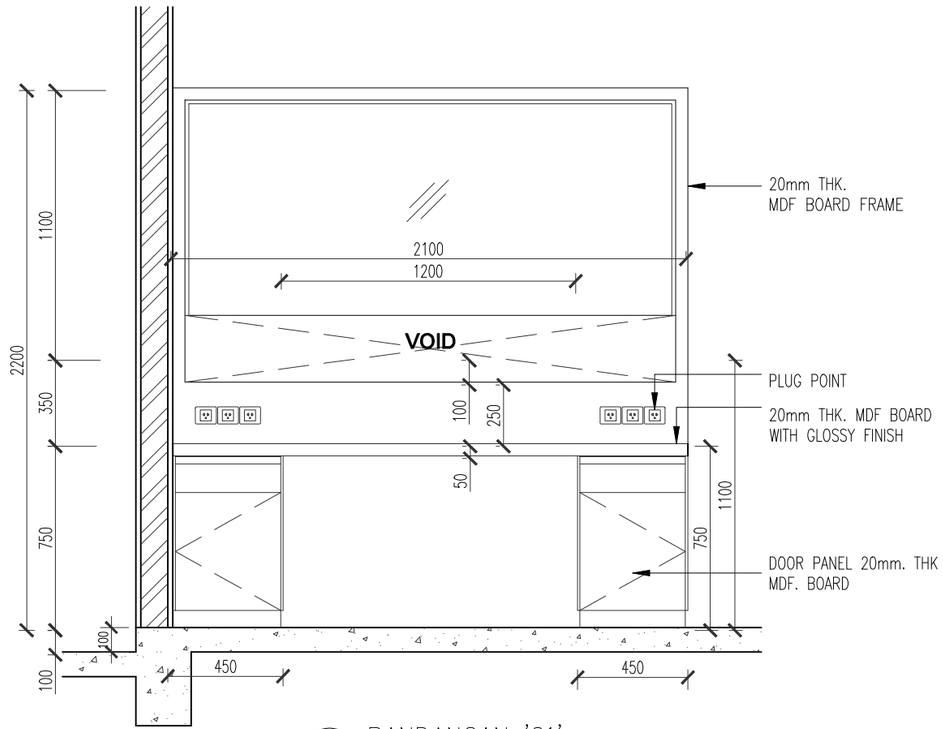


2 PANDANGAN '01'
SKALA 1:25

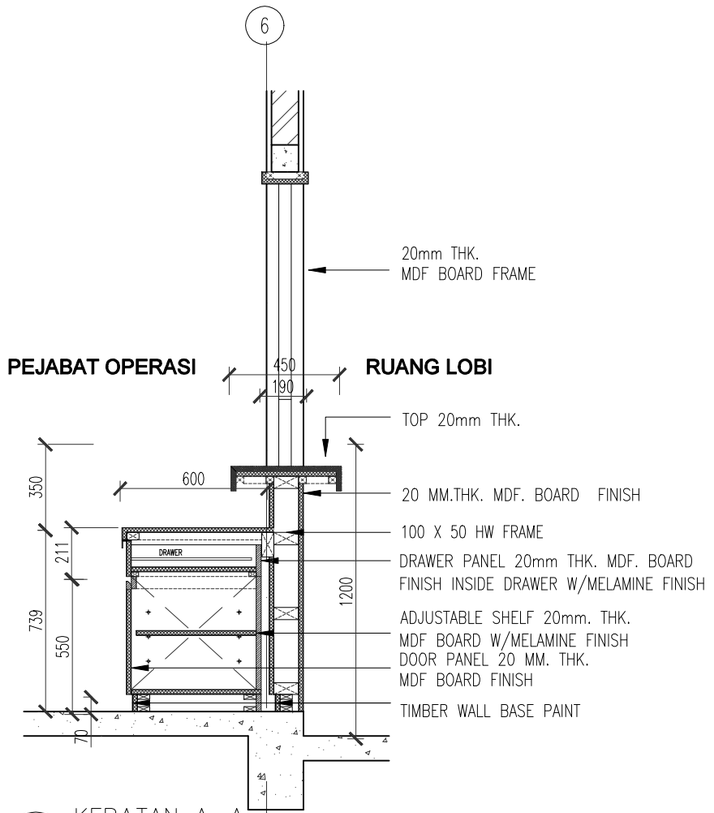


3 KERATAN A–A
SKALA 1:25

**CONSTRUCTION DRAWING**

Pemaju :

KEMENTERIAN PERUMAHAN DAN KERAJAAN TEMPATAN

Pemilik :

JABATAN BOMBA DAN PENYELAMAT MALAYSIA

Tajuk Projek:

# CADANGAN PEMBINAAN PROJEK BALAI BOMBA & KUARTERS PUTATAN DI ATAS SEBAHAGIAN LOT N.T 213059771, JALAN SAILAN IMBAAN PUTATAN, DAERAH PUTATAN, SABAH

Tajuk Komponen:

BALAI BOMBA
(PEJABAT OPERASI)

Tajuk Lukisan:

PELAN LANTAI BAWAH
PANDANGAN 1
KERATAN A–A

ALASIM OMAR ARCHITECT
F-27-1, ROYAL PLAZA PUTATAN
KM 11.2, JALAN PUTATAN
88200, KOTA KINABALU, SABAH
E : alasim.architect@gmail.com
T : +6 088 760 752
F: +6 088 761 752

ARCHITECT

DWG INFO


Drawn by : SYAH
Checked by : Sym
Scale : As Shown
Date : JUN 2020

Drawing Number : Revision 0 1 2


DWG TITLE

| Sketch | DP Sub | JPBM | Construction |
|---|---|---|---|
| Prelim | BP Sub | Contract | As-Built |


200413/JBPMput/PO-22

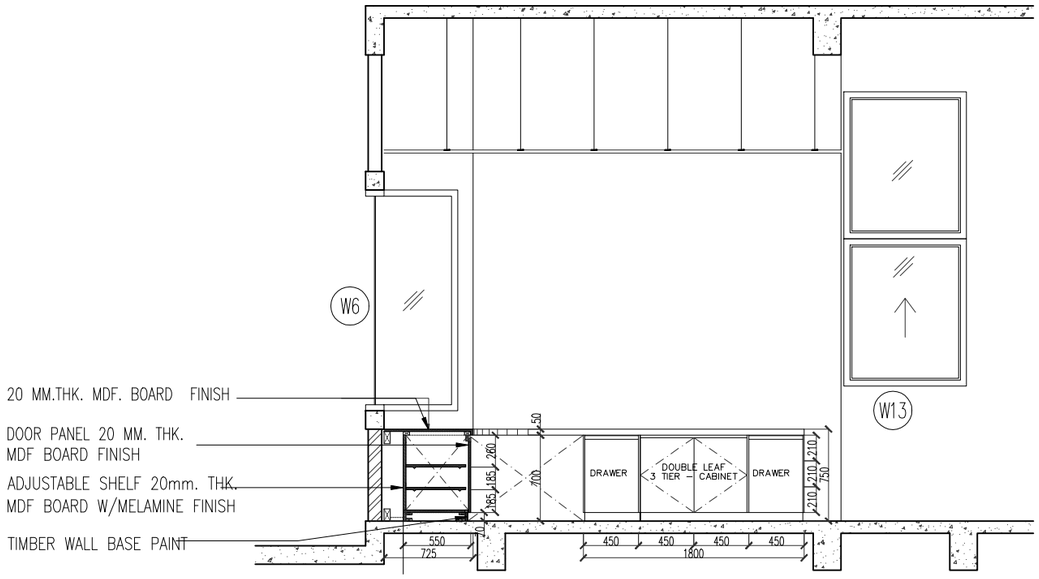


3 PANDANGAN '02' ( KERATAN B-B )
SKALA 1:50

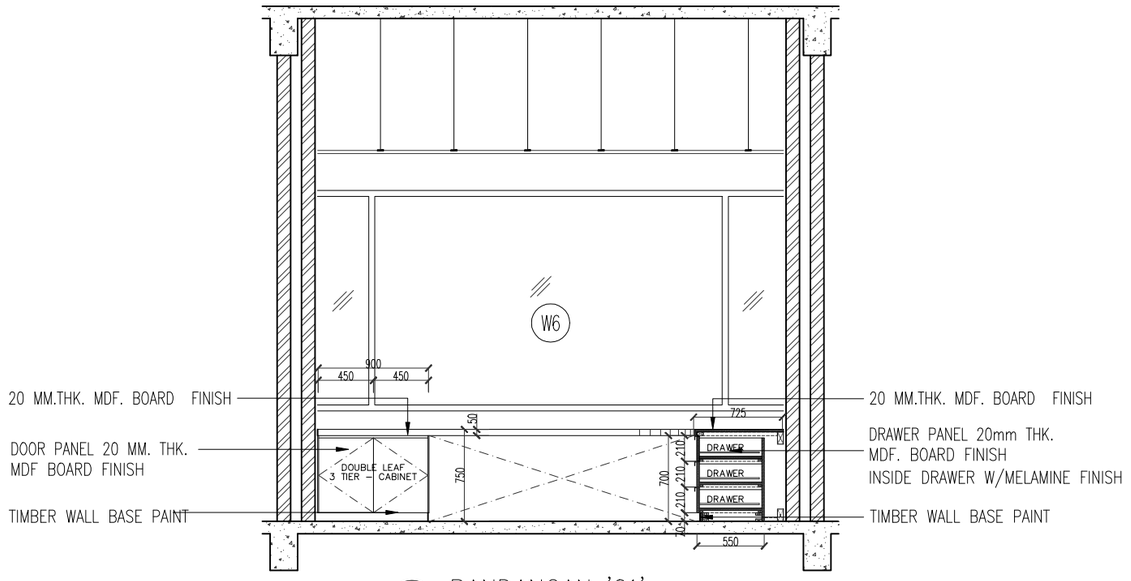


2 PANDANGAN '01'
SKALA 1:50

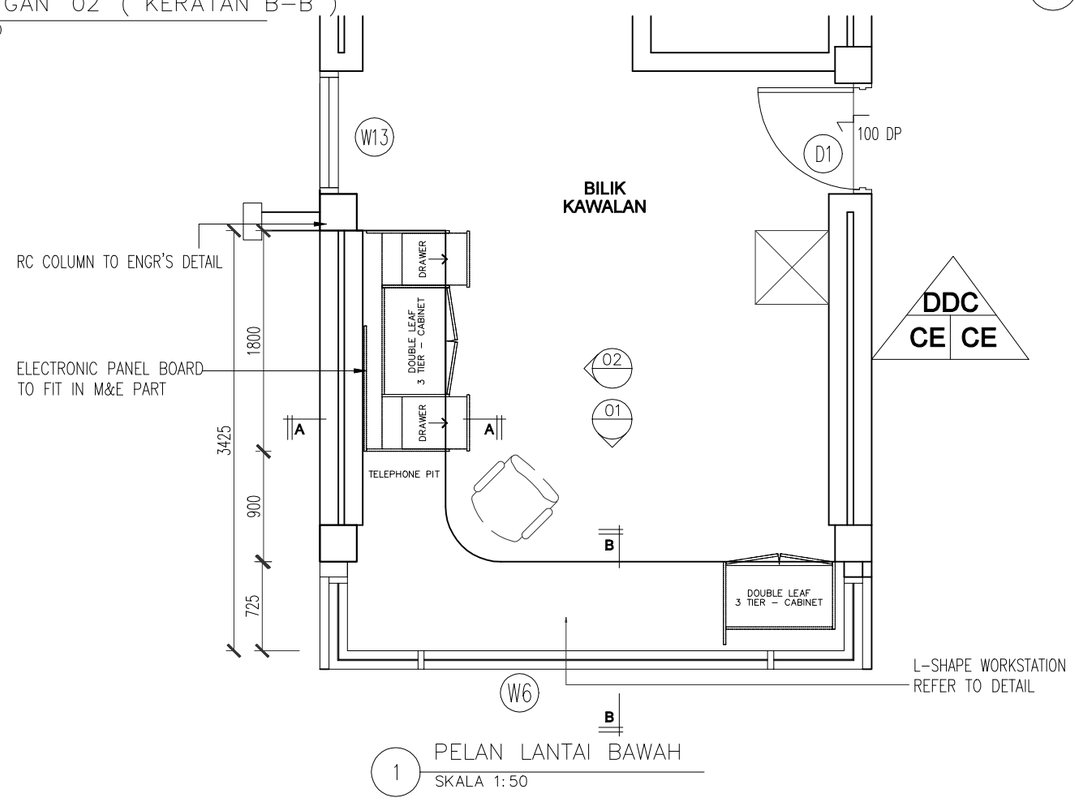


1 PELAN LANTAI BAWAH
SKALA 1:50

**CONSTRUCTION DRAWING**

Pemaju :

KEMENTERIAN PERUMAHAN DAN KERAJAAN TEMPATAN

Pemilik :

JABATAN BOMBA DAN PENYELAMAT MALAYSIA

Tajuk Projek:

CADANGAN PEMBINAAN PROJEK BALAI BOMBA & KUARTERS PUTATAN DI ATAS SEBAHAGIAN LOT N.T 213059771, JALAN SAILAN IMBAAN PUTATAN, DAERAH PUTATAN, SABAH

Tajuk Komponen:

BALAI BOMBA
(BILIK KAWALAN)

Tajuk Lukisan:

PELAN LANTAI BAWAH
PANDANGAN 1
PANDANGAN 2(KERATAN B-B)

ARCHITECT
ALASIM OMAR ARCHITECT
F-27-1, ROYAL PLAZA PUTATAN
KM 11.2, JALAN PUTATAN
88200, KOTA KINABALU, SABAH
E : alasim.architect@gmail.com
T : +6 088 760 752
F: +6 088 761 752

DWG INFO


Drawn by : SYAH
Checked by : Sym
Scale : As Shown
Date : JUN 2020

Drawing Number : Revision 0 1 2


DWG TITLE

| Sketch | DP Sub | JPBM | Construction |
|---|---|---|---|
| Prelim | BP Sub | Contract | As-Built |


200413/JBPMput/BK-23

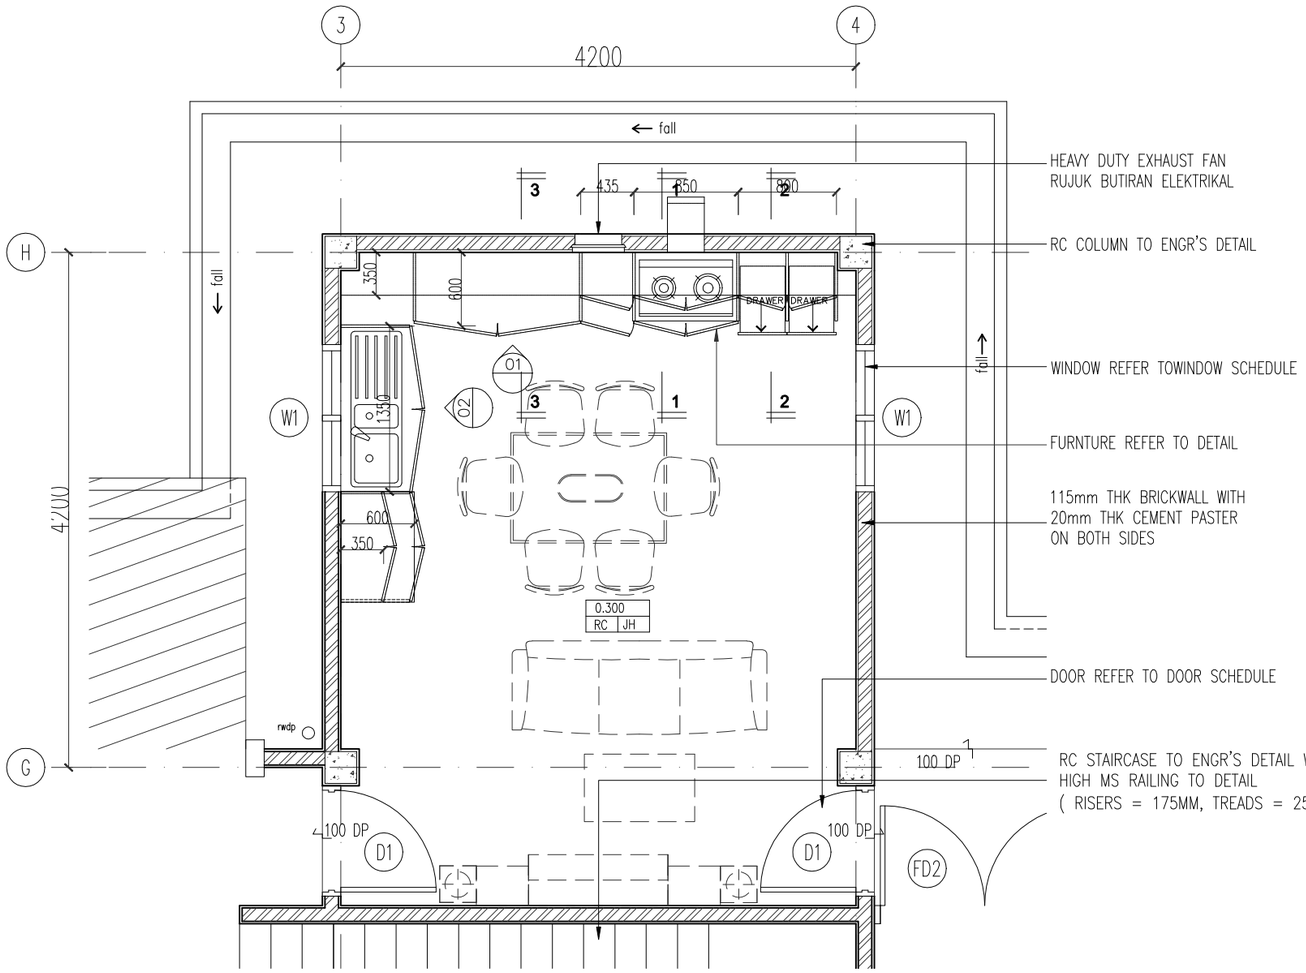


1 PELAN LANTAI BAWAH
SKALA 1:50

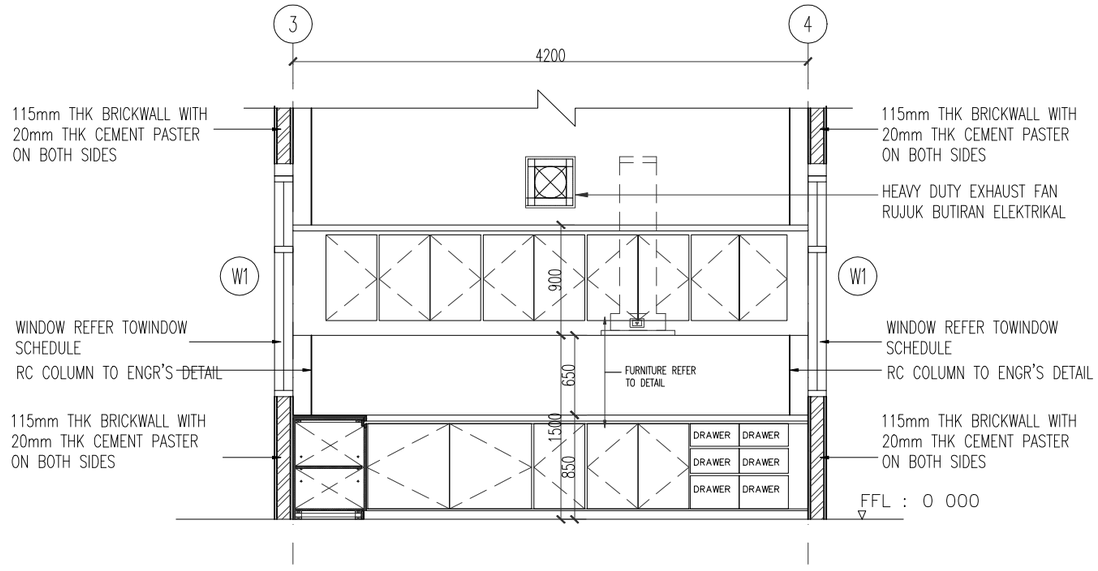


2 PANDANGAN '1'
SKALA 1:50

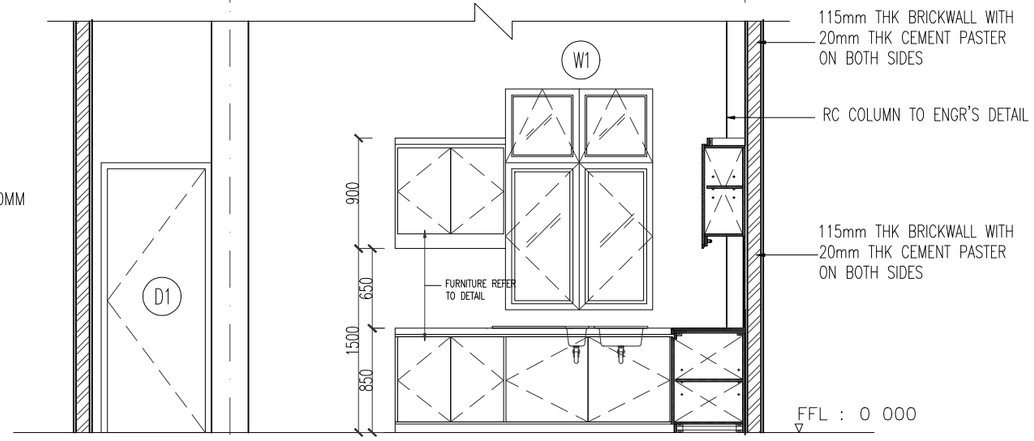


3 PANDANGAN '2'
SKALA 1:50

**CONSTRUCTION DRAWING**

Pemaju :

KEMENTERIAN PERUMAHAN DAN KERAJAAN TEMPATAN

Pemilik :

JABATAN BOMBA DAN PENYELAMAT MALAYSIA

Tajuk Projek:

CADANGAN PEMBINAAN PROJEK BALAI BOMBA & KUARTERS PUTATAN DI ATAS SEBAHAGIAN LOT N.T 213059771, JALAN SAILAN IMBAAN PUTATAN, DAERAH PUTATAN, SABAH

Tajuk Komponen:

BALAI BOMBA
(BILIK PANTRY)

Tajuk Lukisan:

PELAN LANTAI BAWAH
PANDANGAN 1
PANDANGAN 2

ARCHITECT

ALASIM OMAR ARCHITECT
F-27-1, ROYAL PLAZA PUTATAN
KM 11.2, JALAN PUTATAN
88200, KOTA KINABALU, SABAH
E : alasim.architect@gmail.com
T : +6 088 760 752
F: +6 088 761 752

DWG INFO


Drawn by : SYAH
Checked by : Sym
Scale : As Shown
Date : JUN 2020

Drawing Number : Revision 0 1 2


DWG TITLE

| Sketch | DP Sub | JPBM | Construction |
|---|---|---|---|
| Prelim | BP Sub | Contract | As-Built |


200413/JBPMput/BMP-24

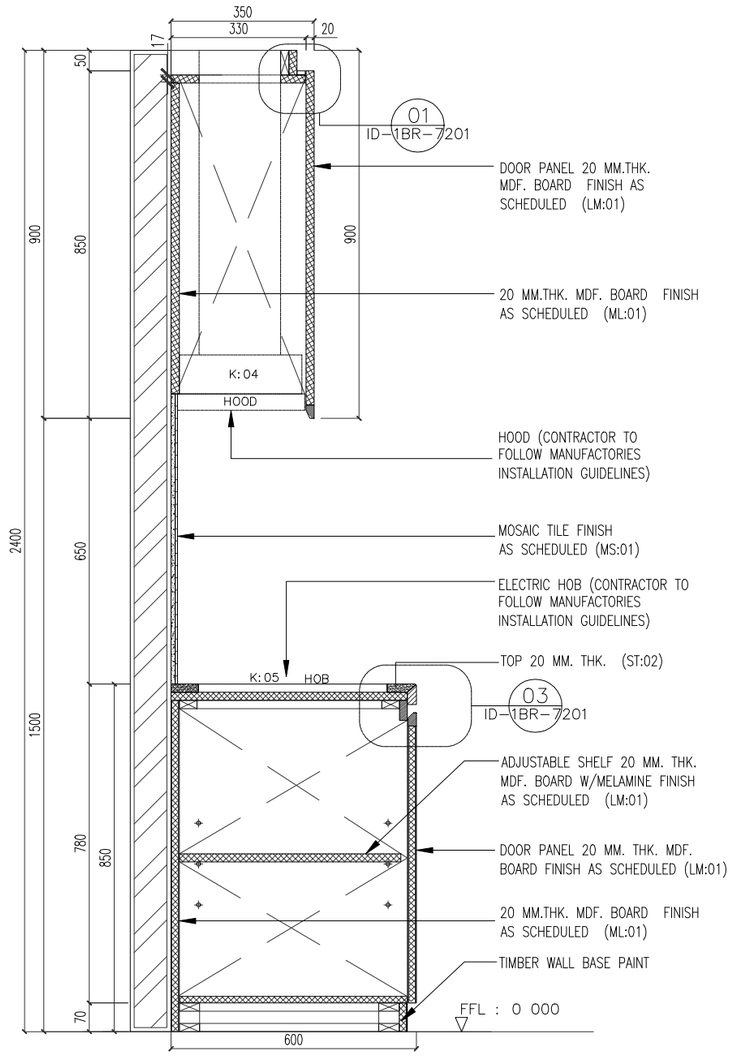



1 KERATAN 1–1
SKALA 1:15

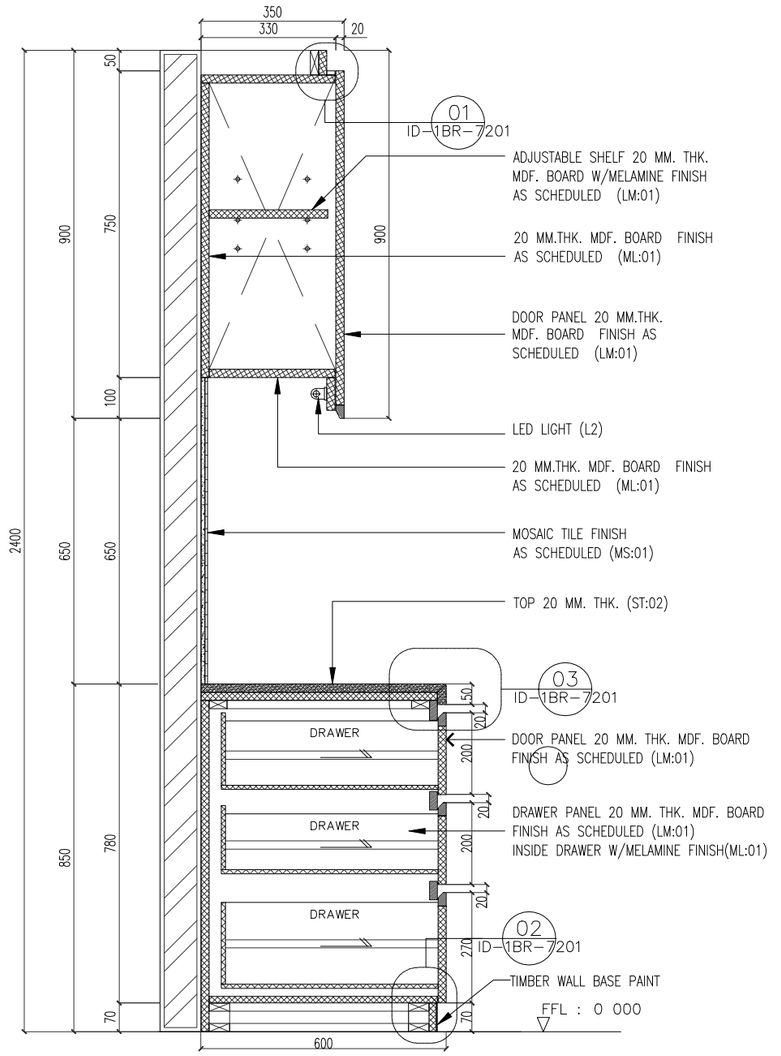



2 KERATAN 2–2
SKALA 1:15

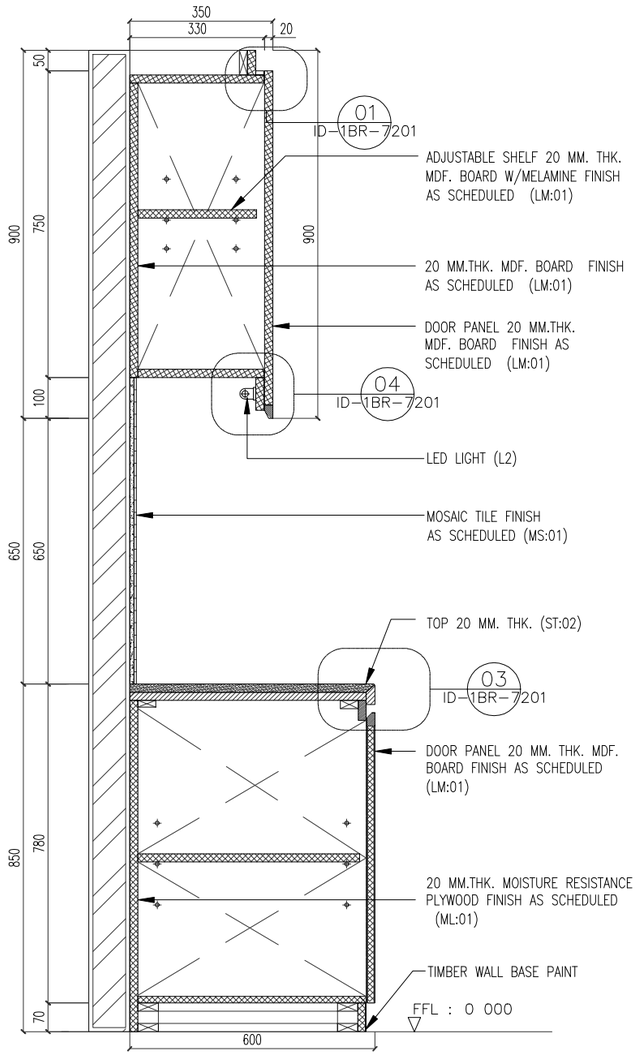



3 KERATAN 3–3
SKALA 1:15

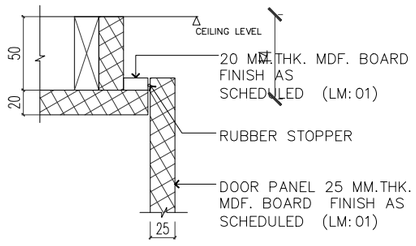



01 TYPICAL JOINERY DETAIL 1
SKALA 1:5

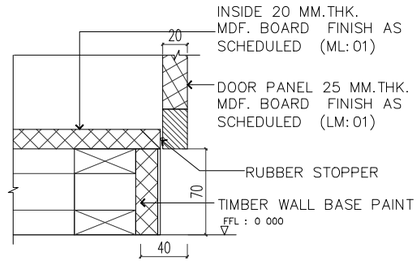


02 TYPICAL JOINERY DETAIL 2
SKALA 1:5

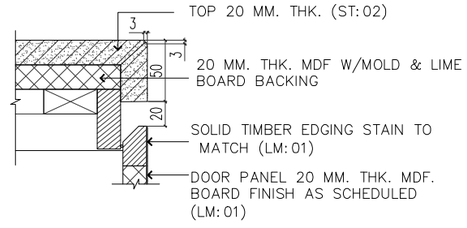


03 TYPICAL JOINERY DETAIL 3
SKALA 1:5

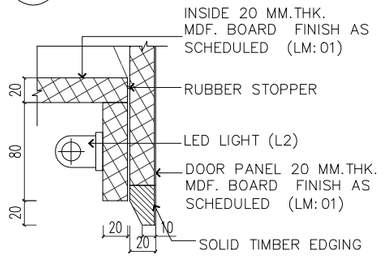


04 TYPICAL JOINERY DETAIL 4
SKALA 1:5

**CONSTRUCTION DRAWING**

Pemaju :

KEMENTERIAN PERUMAHAN DAN KERAJAAN TEMPATAN

Pemilik :

JABATAN BOMBA DAN PENYELAMAT MALAYSIA

Tajuk Projek:

# CADANGAN PEMBINAAN PROJEK BALAI BOMBA & KUARTERS PUTATAN DI ATAS SEBAHAGIAN LOT N.T 213059771, JALAN SAILAN IMBAAN PUTATAN, DAERAH PUTATAN, SABAH

Tajuk Komponen:

BALAI BOMBA
(BILIK PANTRY)

Tajuk Lukisan:

KERATAN 1
KERATAN 2
KERATAN 3
TYPICAL JOINERY DETAIL 1
TYPICAL JOINERY DETAIL 2
TYPICAL JOINERY DETAIL 3
TYPICAL JOINERY DETAIL 4

ARCHITECT

ALASIM OMAR ARCHITECT
F-27-1, ROYAL PLAZA PUTATAN
KM 11.2, JALAN PUTATAN
88200, KOTA KINABALU, SABAH
E : alasim.architect@gmail.com
T : +6 088 760 752
F: +6 088 761 752

DWG INFO


Drawn by : SYAH
Checked by : Sym
Scale : As Shown
Date : JUN 2020

Drawing Number : Revision 0 1 2


DWG TITLE

| Sketch | DP Sub | JPBM | Construction |
|---|---|---|---|
| Prelim | BP Sub | Contract | As-Built |


200413/JBPMput/BMP-25

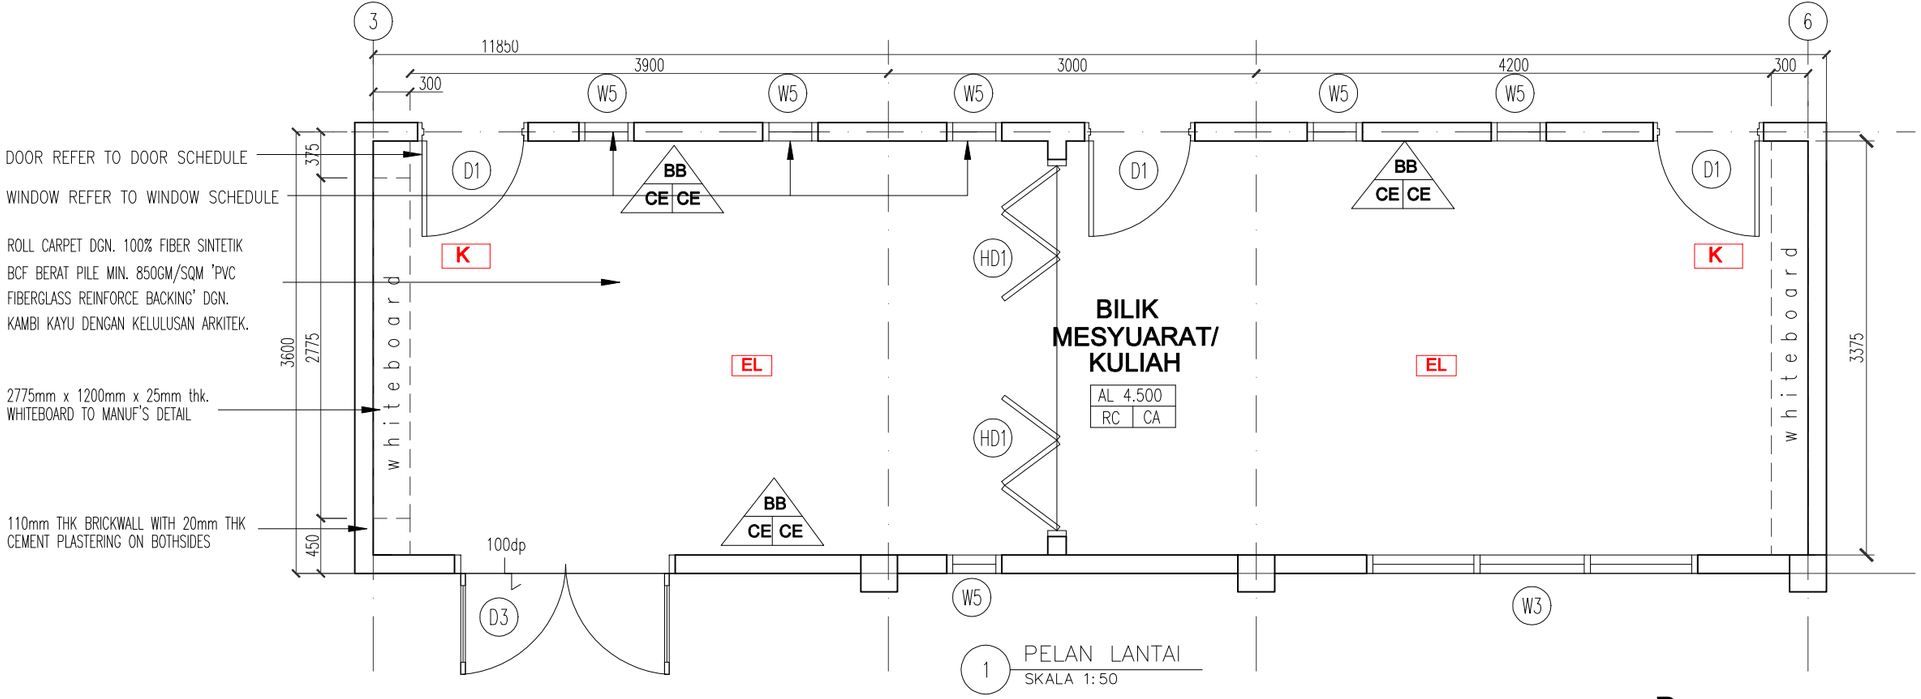


1 PELAN LANTAI
SKALA 1:50

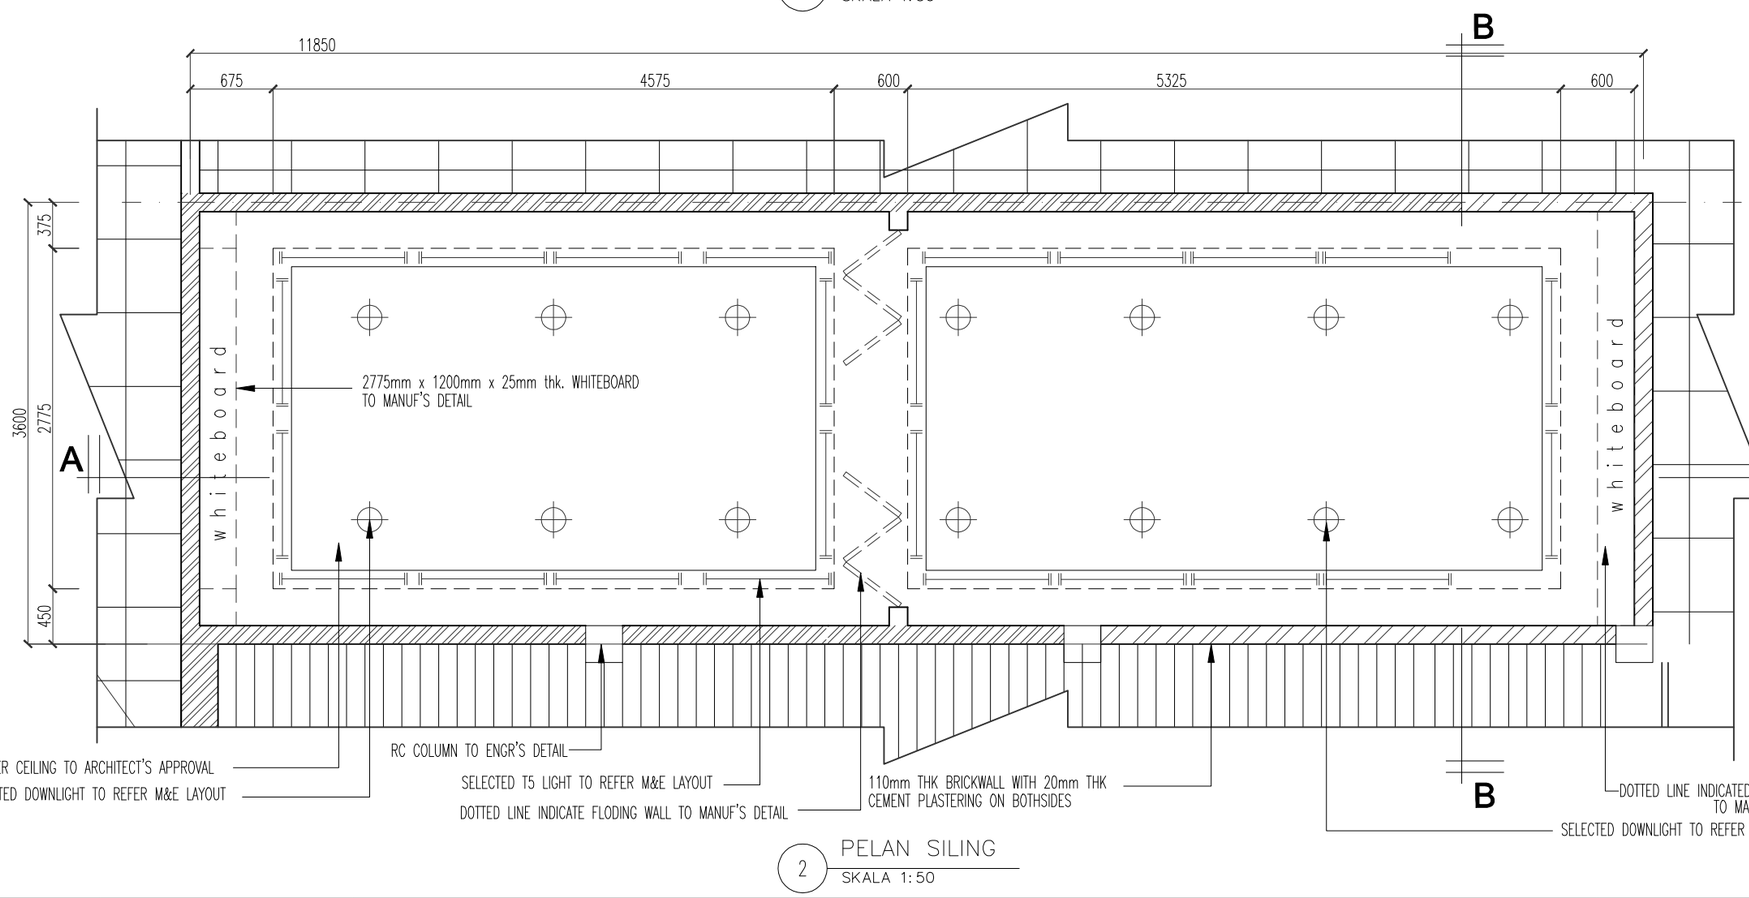


2 PELAN SILING
SKALA 1:50

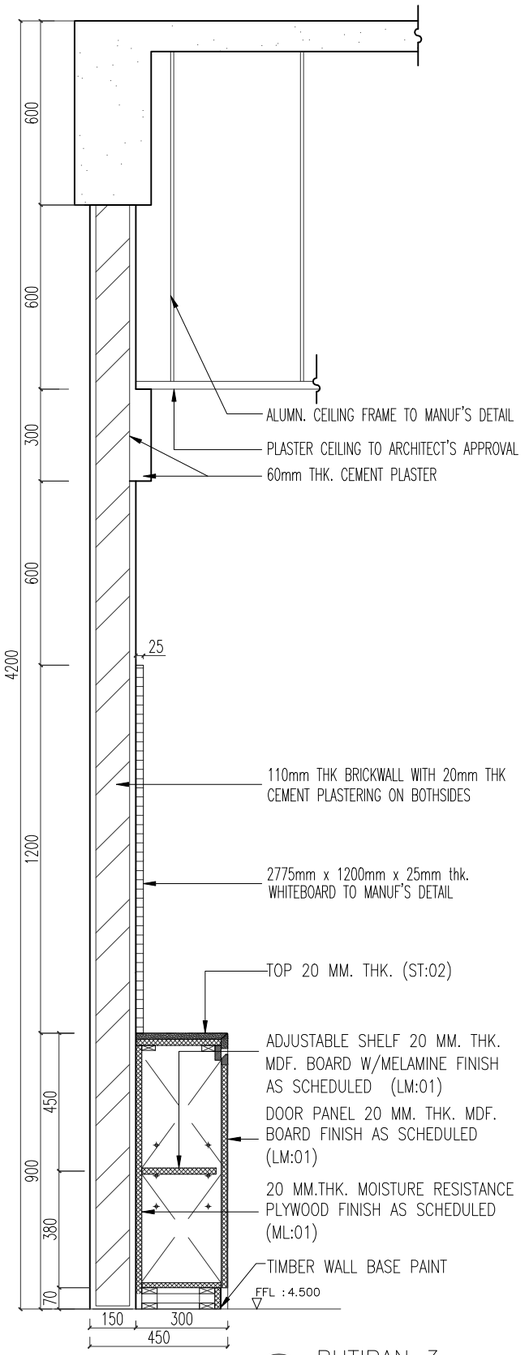


6 BUTIRAN 3
SKALA 1:15

**CONSTRUCTION DRAWING**

| | | | |
|---|---|---|---|
| **Pemaju :** KEMENTERIAN PERUMAHAN DAN KERAJAAN TEMPATAN | **Pemilik :** JABATAN BOMBA DAN PENYELAMAT MALAYSIA | **Tajuk Projek:** CADANGAN PEMBINAAN PROJEK BALAI BOMBA & KUARTERS PUTATAN DI ATAS SEBAHAGIAN LOT N.T 213059771, JALAN SAILAN IMBAAN PUTATAN, DAERAH PUTATAN, SABAH | **Tajuk Komponen:** BALAI BOMBA (BILIK MESYUARAT)<br>**Tajuk Lukisan:** PELAN LANTAI, PELAN SILING, BUTIRAN 3 |


ARCHITECT
ALASIM OMAR ARCHITECT
F-27-1, ROYAL PLAZA PUTATAN
KM 11.2, JALAN PUTATAN
88200, KOTA KINABALU, SABAH
E : alasim.architect@gmail.com
T : +6 088 760 752
F: +6 088 761 752

DWG INFO
Drawn by : SYAH
Checked by : Sym
Scale : As Shown
Date : JUN 2020
Drawing Number : Revision 0 1 2


DWG TITLE

| Sketch | DP Sub | JPBM | Construction |
|---|---|---|---|
| Prelim | BP Sub | Contract | As-Built |


200413/JBPMput/BM-26

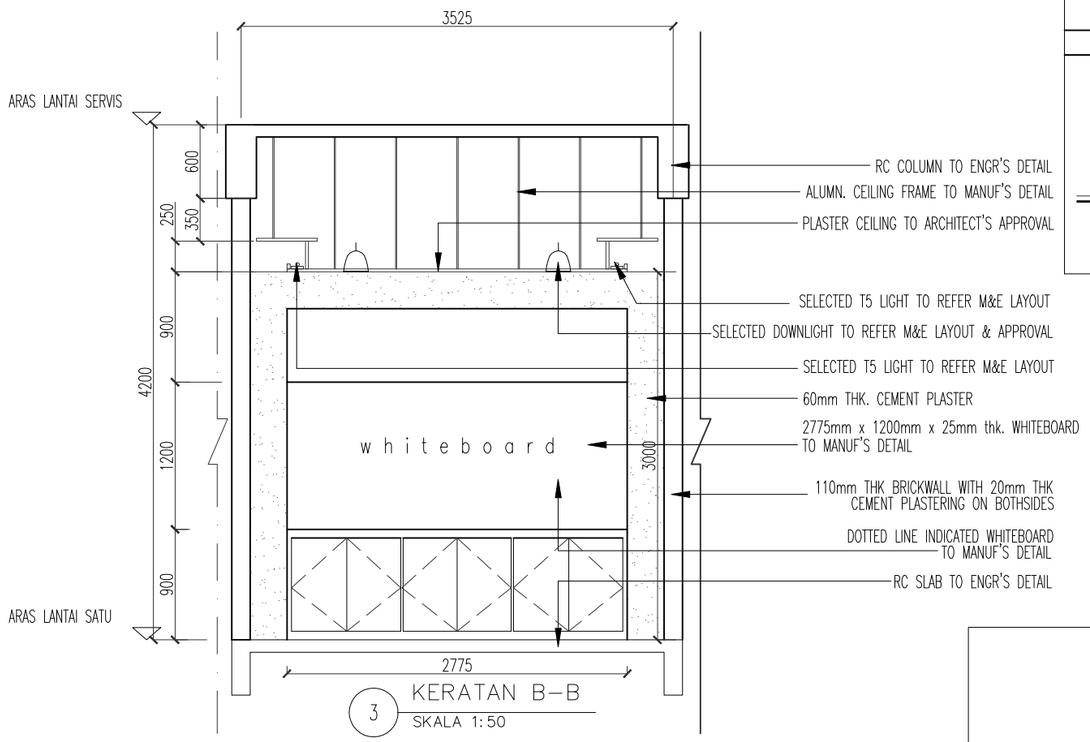



3 KERATAN B–B
SKALA 1:50

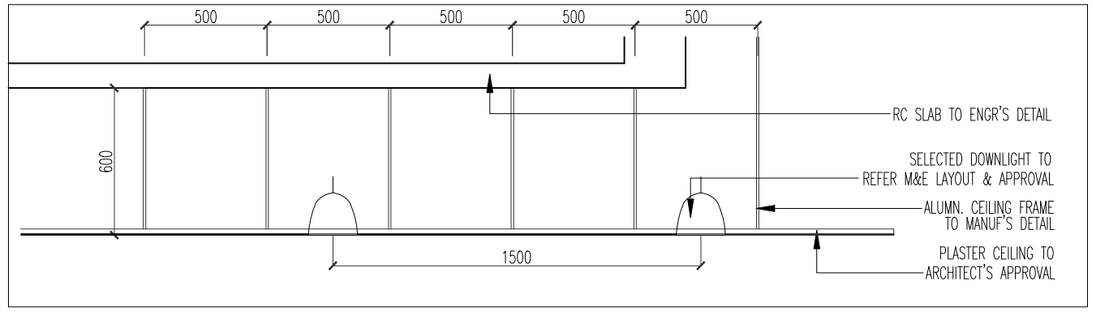


4 BUTIRAN 1
SKALA 1:25

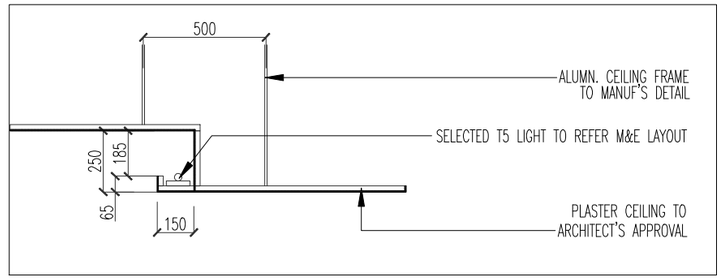


5 BUTIRAN 2
SKALA 1:25

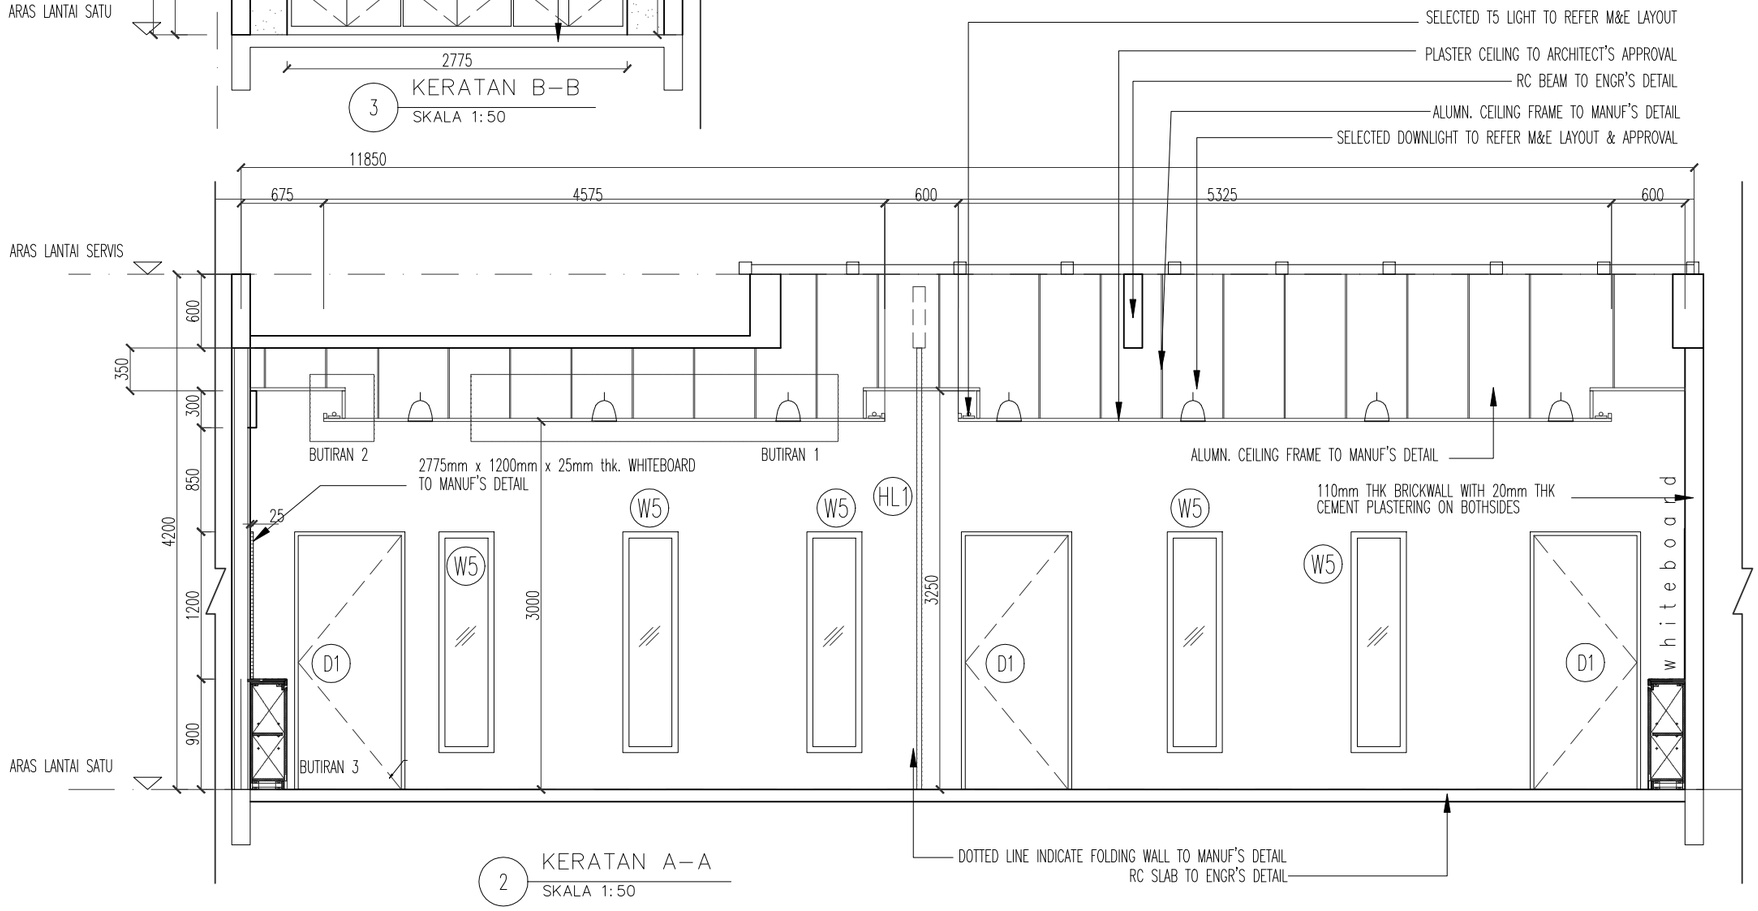


2 KERATAN A–A
SKALA 1:50

**CONSTRUCTION DRAWING**

Pemaju :

KEMENTERIAN PERUMAHAN DAN KERAJAAN TEMPATAN

Pemilik :

JABATAN BOMBA DAN PENYELAMAT MALAYSIA

Tajuk Projek:

CADANGAN PEMBINAAN PROJEK BALAI BOMBA & KUARTERS PUTATAN DI ATAS SEBAHAGIAN LOT N.T 213059771, JALAN SAILAN IMBAAN PUTATAN, DAERAH PUTATAN, SABAH

Tajuk Komponen:

BALAI BOMBA
(BILIK MESYUARAT)

Tajuk Lukisan:

KERATAN A–A
KERATAN B–B
BUTIRAN 1
BUTIRAN 2

ARCHITECT
ALASIM OMAR ARCHITECT
F–27–1, ROYAL PLAZA PUTATAN
KM 11.2, JALAN PUTATAN
88200, KOTA KINABALU, SABAH
E : alasim.architect@gmail.com
T : +6 088 760 752
F: +6 088 761 752

DWG INFO


Drawn by : SYAH
Checked by : Sym
Scale : As Shown
Date : JUN 2020

Drawing Number : Revision 0 1 2


DWG TITLE

| Sketch | DP Sub | JPBM | Construction |
|---|---|---|---|
| Prelim | BP Sub | Contract | As–Built |

200413/JBPMput/BM–27

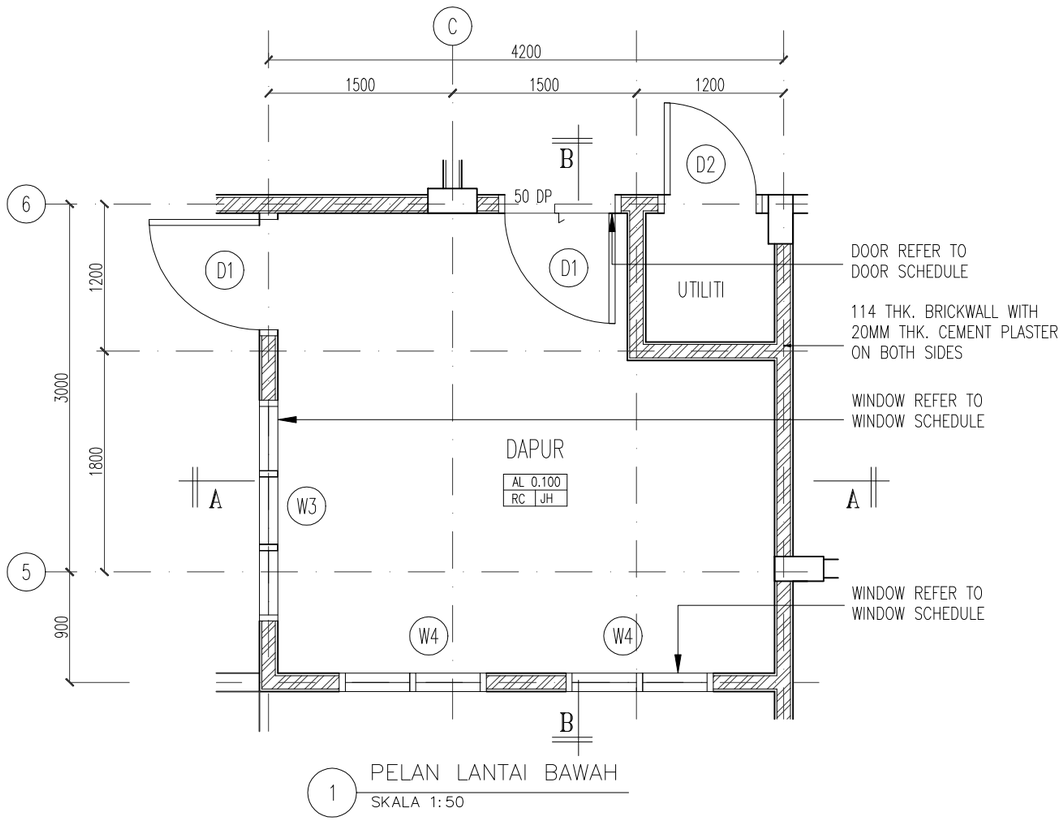


1 PELAN LANTAI BAWAH
SKALA 1:50

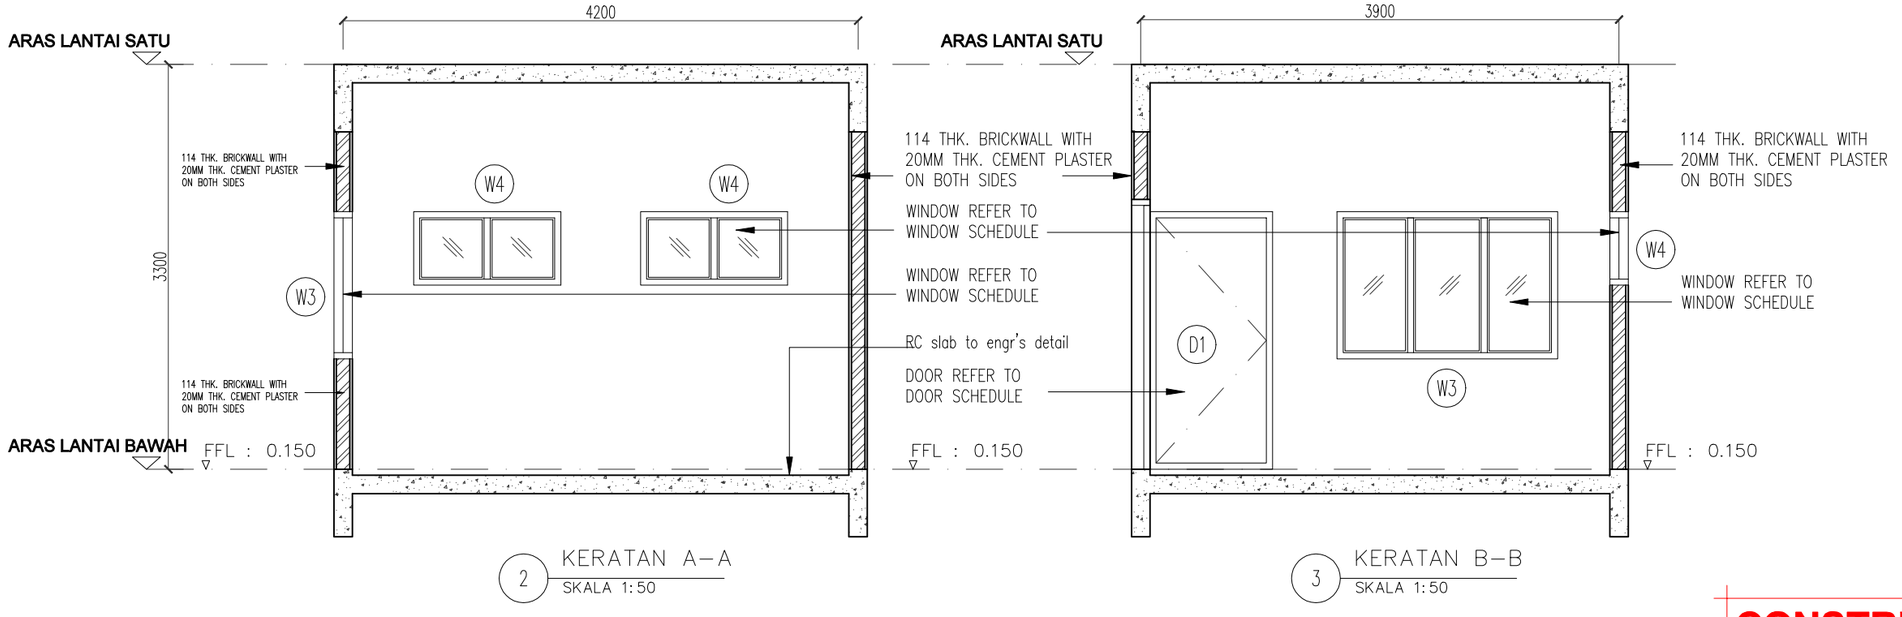


2 KERATAN A–A
SKALA 1:50

3 KERATAN B–B
SKALA 1:50

**CONSTRUCTION DRAWING**

Pemaju :

KEMENTERIAN PERUMAHAN DAN KERAJAAN TEMPATAN

Pemilik :

JABATAN BOMBA DAN PENYELAMAT MALAYSIA

Tajuk Projek:

CADANGAN PEMBINAAN PROJEK BALAI BOMBA & KUARTERS PUTATAN DI ATAS SEBAHAGIAN LOT N.T 213059771, JALAN SAILAN IMBAAN PUTATAN, DAERAH PUTATAN, SABAH

Tajuk Komponen:

KUARTERS
(DAPUR UNIT E)

Tajuk Lukisan:

PELAN LANTAI BAWAH
KERATAN A–A
KERATAN B–B

ARCHITECT

ALASIM OMAR ARCHITECT
F-27-1, ROYAL PLAZA PUTATAN
KM 11.2, JALAN PUTATAN
88200, KOTA KINABALU, SABAH
E : alasim.architect@gmail.com
T : +6 088 760 752
F: +6 088 761 752

DWG INFO


Drawn by : SYAH
Checked by : Sym
Scale : As Shown
Date : JUN 2020

Drawing Number : Revision 0 1 2


DWG TITLE

| Sketch | DP Sub | JPBM | Construction |
|---|---|---|---|
| Prelim | BP Sub | Contract | As-Built |

200413/JBPMput/DUE-28

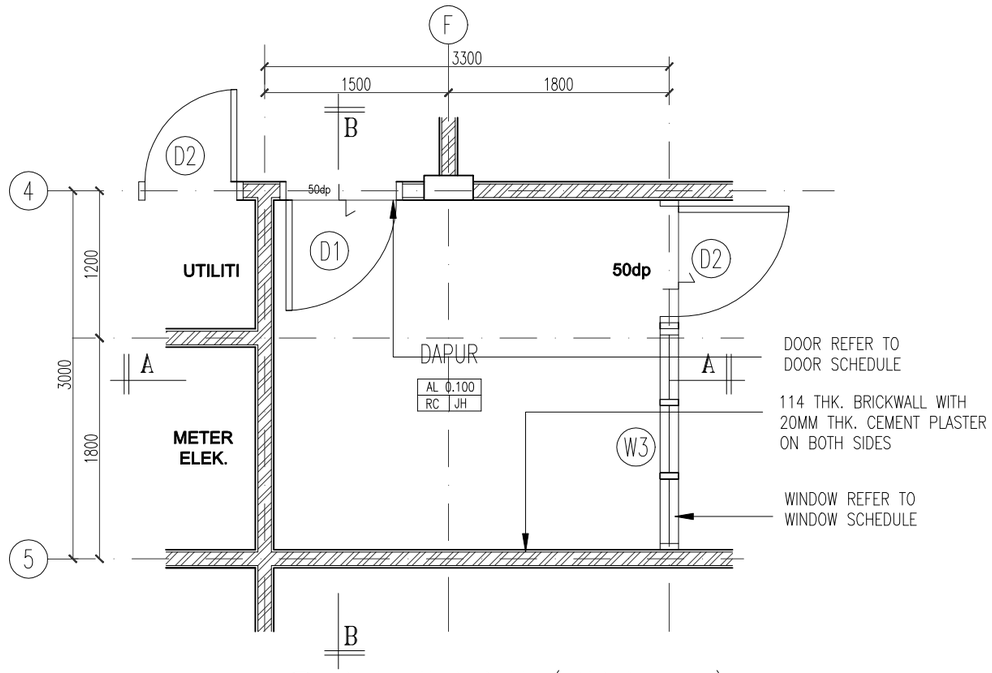


1 PELA LANTAI BAWAH ( DAPUR UNIT F )
SKALA 1:50

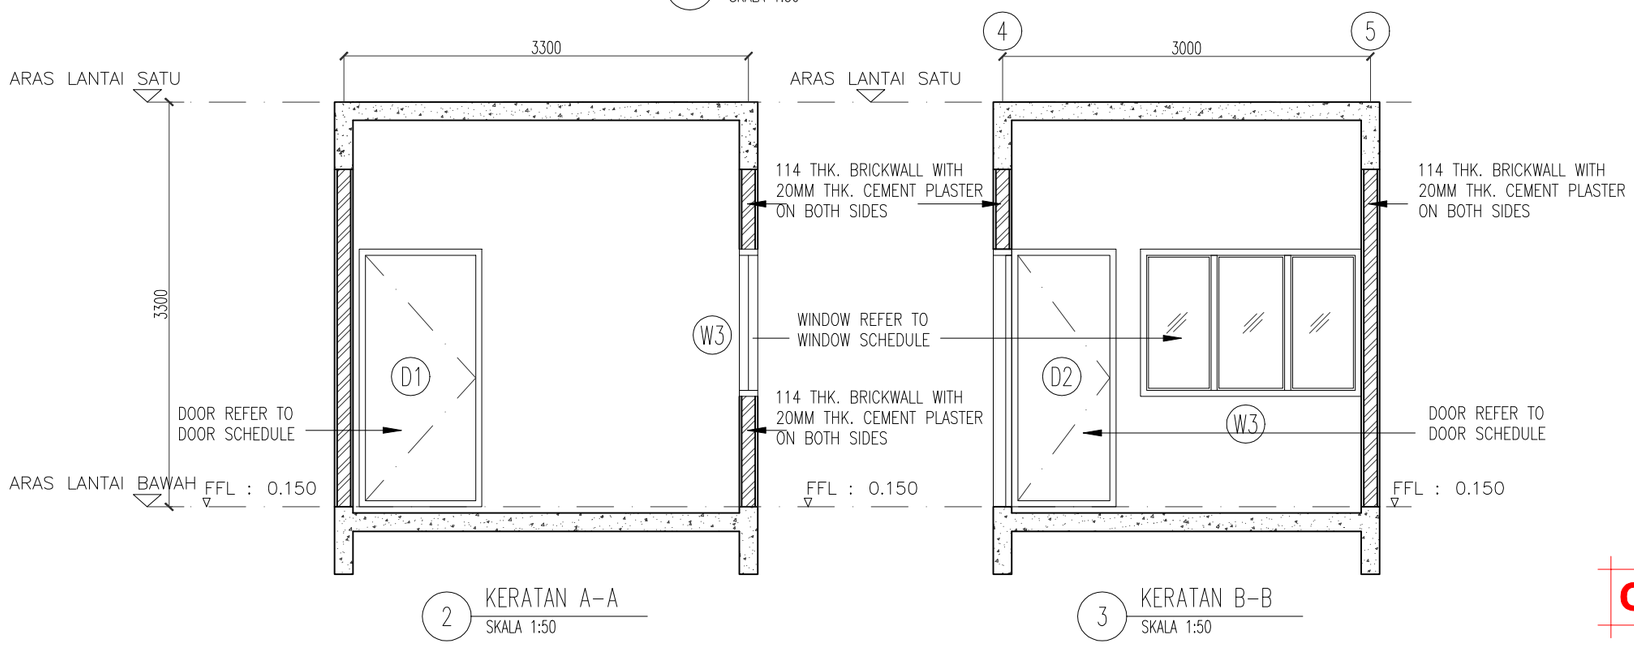


**CONSTRUCTION DRAWING**

Pemaju :

KEMENTERIAN PERUMAHAN DAN KERAJAAN TEMPATAN

Pemilik :

JABATAN BOMBA DAN PENYELAMAT MALAYSIA

Tajuk Projek:

# CADANGAN PEMBINAAN PROJEK BALAI BOMBA & KUARTERS PUTATAN DI ATAS SEBAHAGIAN LOT N.T 213059771, JALAN SAILAN IMBAAN PUTATAN, DAERAH PUTATAN, SABAH

Tajuk Komponen:

KUARTERS
(DAPUR UNIT F)

Tajuk Lukisan:

PELAN LANTAI BAWAH
KERATAN A-A
KERATAN B-B


ARCHITECT

ALASIM OMAR ARCHITECT
F-27-1, ROYAL PLAZA PUTATAN
KM 11.2, JALAN PUTATAN
88200, KOTA KINABALU, SABAH
E : alasim.architect@gmail.com
T : +6 088 760 752
F: +6 088 761 752


DWG INFO


Drawn by : SYAH
Checked by : Sym
Scale : As Shown
Date : JUN 2020

Drawing Number : Revision 0 1 2

DWG TITLE

| Sketch | DP Sub | JPBM | Construction |
|---|---|---|---|
| Prelim | BP Sub | Contract | As-Built |

200413/JBPMput/DUF-29

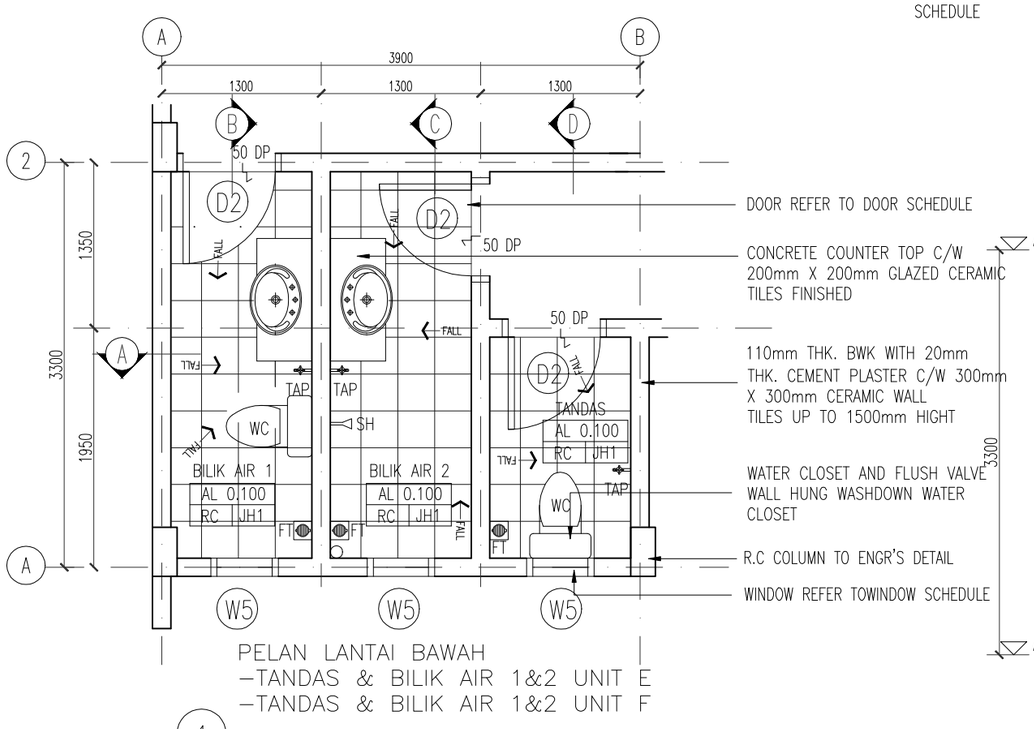


DOOR REFER TO DOOR SCHEDULE

CONCRETE COUNTER TOP C/W 200mm X 200mm GLAZED CERAMIC TILES FINISHED

110mm THK. BWK WITH 20mm THK. CEMENT PLASTER C/W 300mm X 300mm CERAMIC WALL TILES UP TO 1500mm HIGHT


WATER CLOSET AND FLUSH VALVE WALL HUNG WASHDOWN WATER CLOSET

R.C COLUMN TO ENGR'S DETAIL

WINDOW REFER TOWINDOW SCHEDULE

PELAN LANTAI BAWAH
–TANDAS & BILIK AIR 1&2 UNIT E
–TANDAS & BILIK AIR 1&2 UNIT F

1 SKALA 1:50

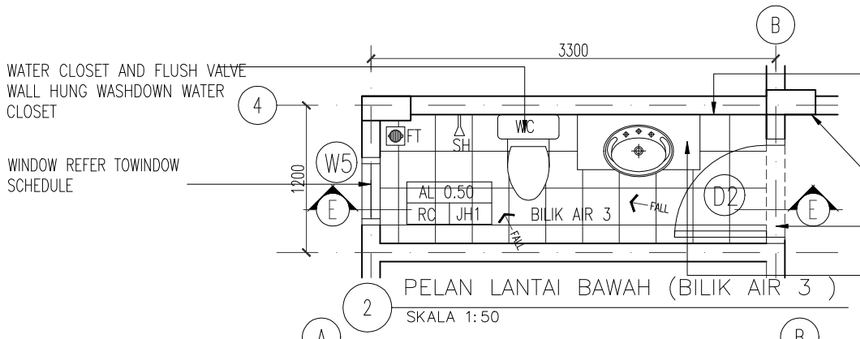



110mm THK. BWK WITH 20mm THK. CEMENT PLASTER C/W 300mm X 300mm CERAMIC WALL TILES UP TO 1500mm HIGHT

R.C COLUMN TO ENGR'S DETAIL

DOOR REFER TO DOOR SCHEDULE

CONCRETE COUNTER TOP C/W 200mm X 200mm GLAZED CERAMIC TILES FINISHED

2 PELAN LANTAI BAWAH (BILIK AIR 3 )
SKALA 1:50

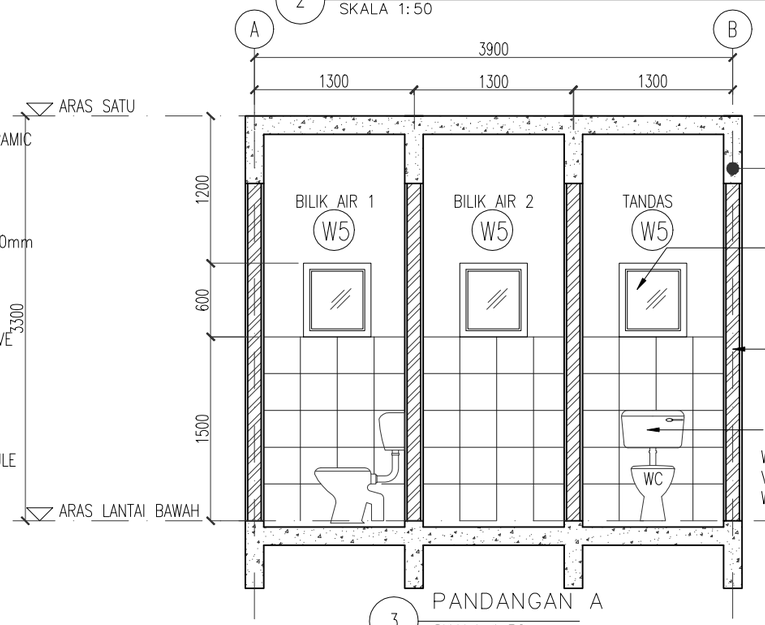



RC BEAM TO ENGR'S DETAIL

WINDOW REFER TOWINDOW SCHEDULE


110mm THK. BWK WITH 20mm THK. CEMENT PLASTER C/W 300mm X 300mm CERAMIC WALL TILES UP TO 1500mm HIGHT

WATER CLOSET AND FLUSH VALVE WALL HUNG WASHDOWN WATER CLOSET

3 PANDANGAN A
SKALA 1:50

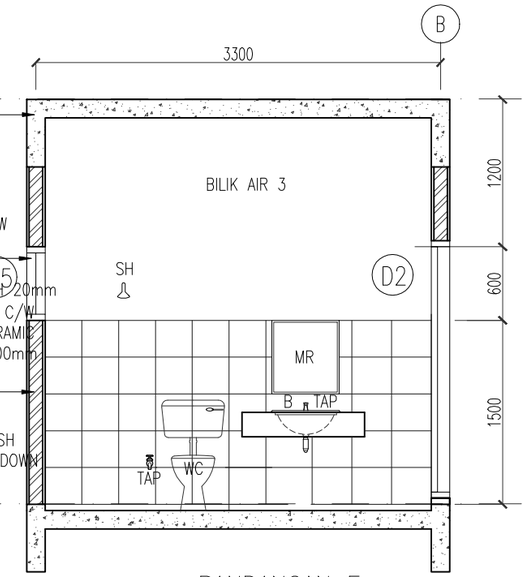


7 PANDANGAN E
SKALA 1:50

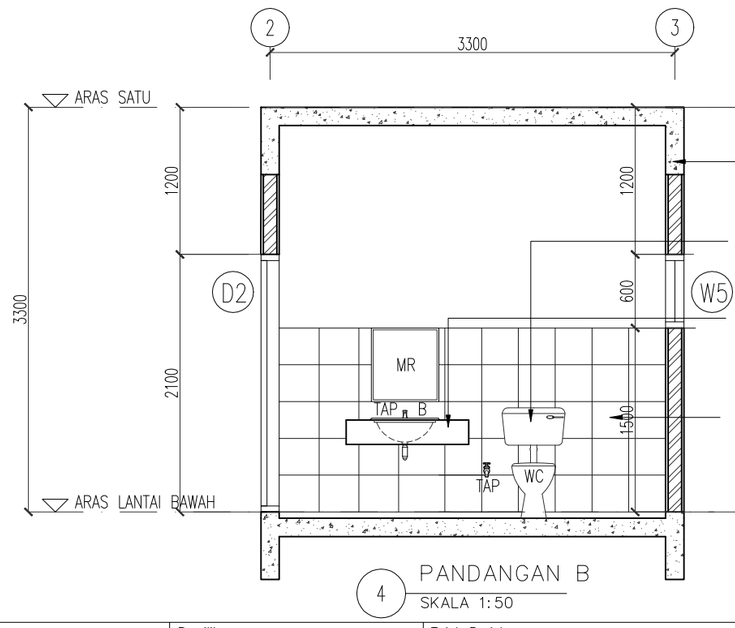



RC BEAM TO ENGR'S DETAIL

WATER CLOSET AND FLUSH VALVE WALL HUNG WASHDOWN WATER CLOSET


CONCRETE COUNTER TOP C/W 200mm X 200mm GLAZED CERAMIC TILES FINISHED

110mm THK. BWK WITH 20mm THK. CEMENT PLASTER C/W 300mm X 300mm CERAMIC WALL TILES UP TO 1500mm HIGHT

4 PANDANGAN B
SKALA 1:50

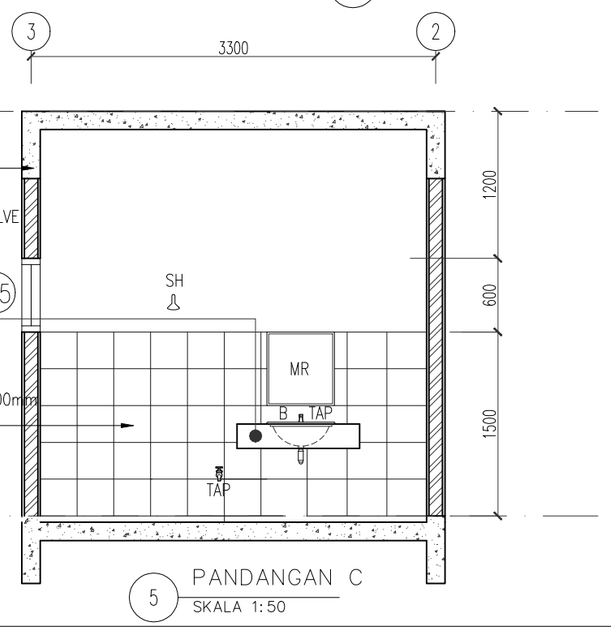


5 PANDANGAN C
SKALA 1:50

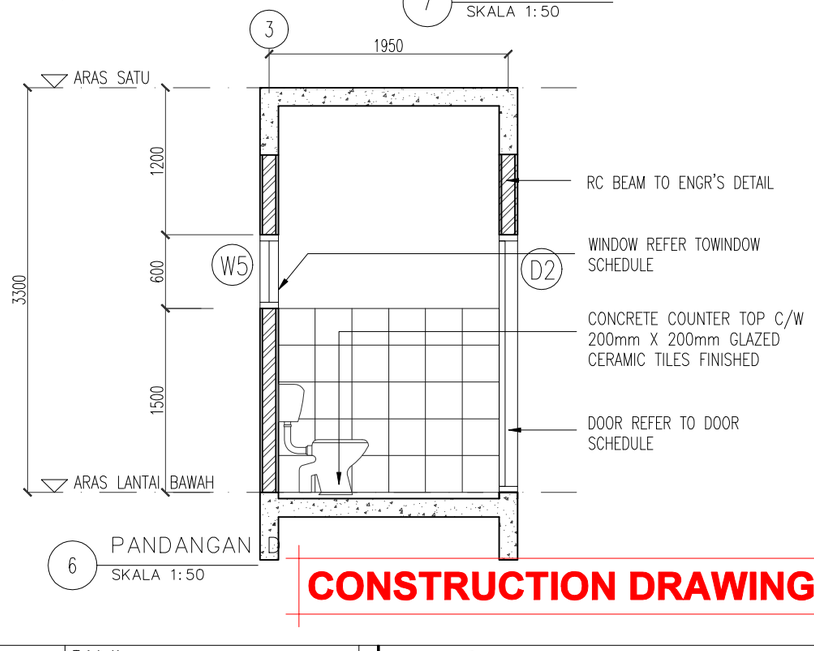


RC BEAM TO ENGR'S DETAIL

WINDOW REFER TOWINDOW SCHEDULE

CONCRETE COUNTER TOP C/W 200mm X 200mm GLAZED CERAMIC TILES FINISHED

DOOR REFER TO DOOR SCHEDULE

6 PANDANGAN D
SKALA 1:50

**CONSTRUCTION DRAWING**

Pemaju :

KEMENTERIAN PERUMAHAN DAN KERAJAAN TEMPATAN

Pemilik :

JABATAN BOMBA DAN PENYELAMAT MALAYSIA

Tajuk Projek:

# CADANGAN PEMBINAAN PROJEK BALAI BOMBA & KUARTERS PUTATAN DI ATAS SEBAHAGIAN LOT N.T 213059771, JALAN SAILAN IMBAAN PUTATAN, DAERAH PUTATAN, SABAH

Tajuk Komponen:

KUARTERS
(TANDAS & BILIK AIR UNIT E & F)

Tajuk Lukisan:

PELAN LANTAI BAWAH
PANDANGAN A
PANDANGAN B
PANDANGAN C
PANDANGAN D
PANDANGAN E


ARCHITECT

ALASIM OMAR ARCHITECT
F-27-1, ROYAL PLAZA PUTATAN
KM 11.2, JALAN PUTATAN
88200, KOTA KINABALU, SABAH
E : alasim.architect@gmail.com
T : +6 088 760 752
F: +6 088 761 752


DWG INFO


| | |
|---|---|
| Drawn by | : SYAH |
| Checked by | : Sym |
| Scale | : As Shown |
| Date | : JUN 2020 |

Drawing Number : Revision 0 1 2

DWG TITLE

| | | | |
|---|---|---|---|
| Sketch | DP Sub | JPBM | Construction |
| Prelim | BP Sub | Contract | As-Built |

200413/JBPMput/TE&F-30

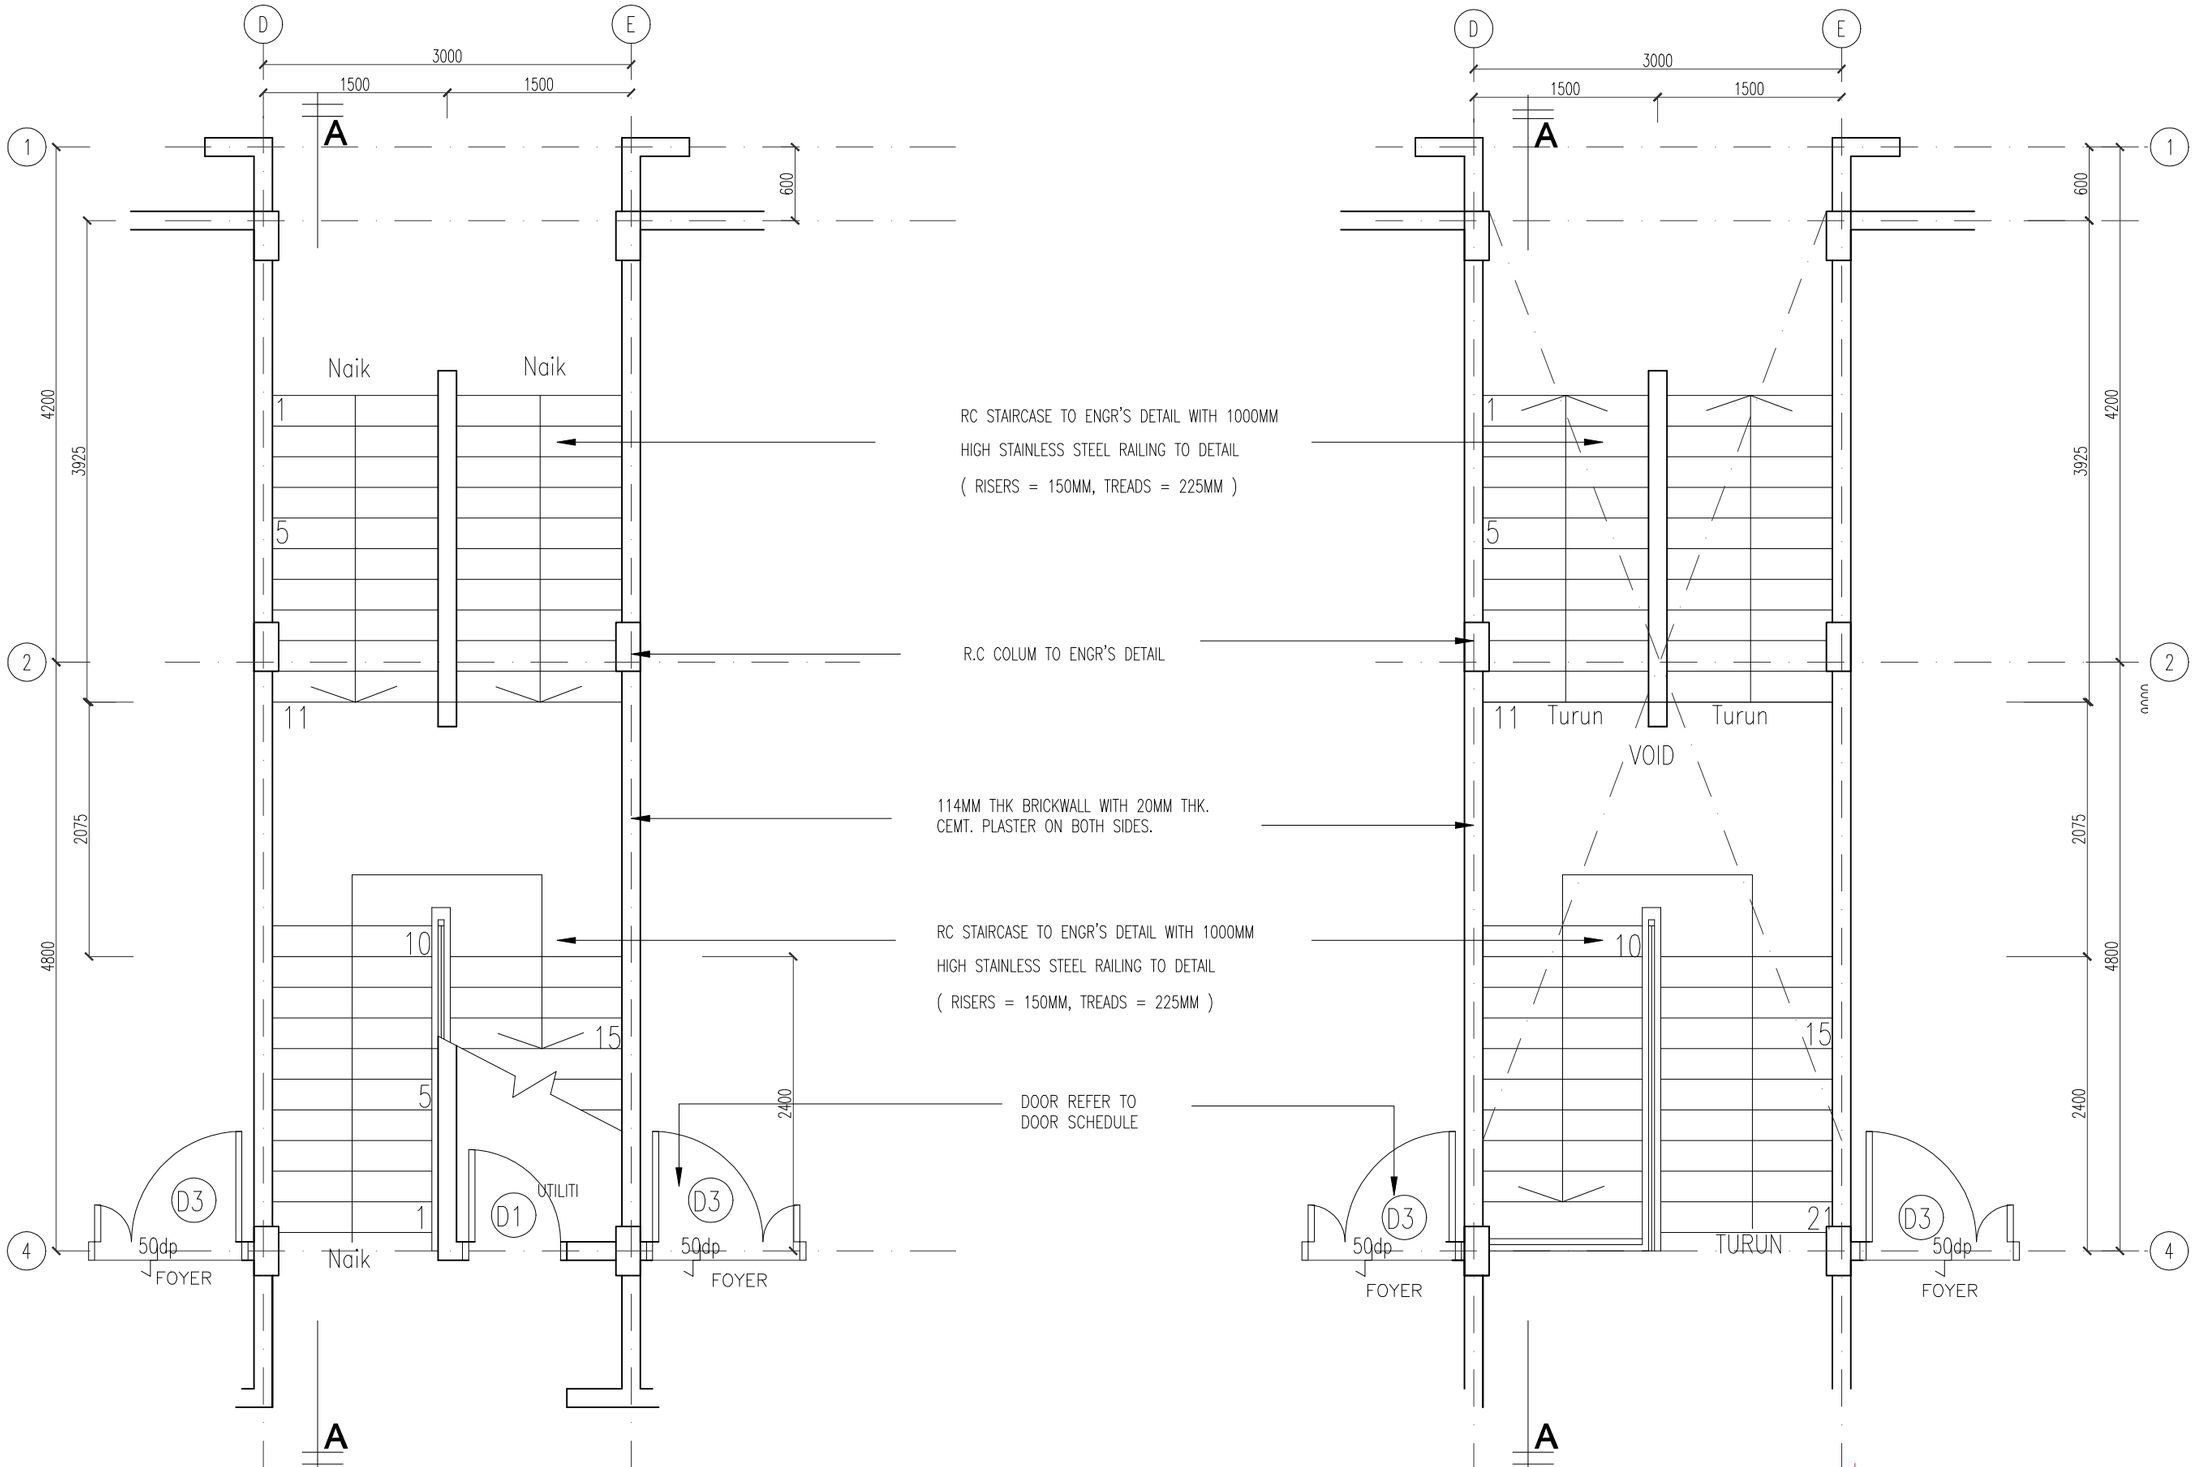


1 PELAN LANTAI BAWAH
SKALA 1:50

2 PELAN ARAS SATU
SKALA 1:50

**CONSTRUCTION DRAWING**

| | | |
|---|---|---|
| **Pemaju :** KEMENTERIAN PERUMAHAN DAN KERAJAAN TEMPATAN | **Pemilik :** JABATAN BOMBA DAN PENYELAMAT MALAYSIA | **Tajuk Projek:** CADANGAN PEMBINAAN PROJEK BALAI BOMBA & KUARTERS PUTATAN DI ATAS SEBAHAGIAN LOT N.T 213059771, JALAN SAILAN IMBAAN PUTATAN, DAERAH PUTATAN, SABAH |

**Tajuk Komponen:** KUARTERS ( TANGGA )

**Tajuk Lukisan:** PELAN LANTAI BAWAH
PELAN ARAS SATU



ARCHITECT
ALASIM OMAR ARCHITECT
F-27-1, ROYAL PLAZA PUTATAN
KM 11.2, JALAN PUTATAN
88200, KOTA KINABALU, SABAH
E : alasim.architect@gmail.com
T : +6 088 760 752
F: +6 088 761 752


DWG INFO
Drawn by : SYAH
Checked by : Sym
Scale : As Shown
Date : JUN 2020
Drawing Number : Revision 0 1 2

DWG TITLE

| Sketch | DP Sub | JPBM | Construction |
|---|---|---|---|
| Prelim | BP Sub | Contract | As-Built |

200413/JBPMput/T-31

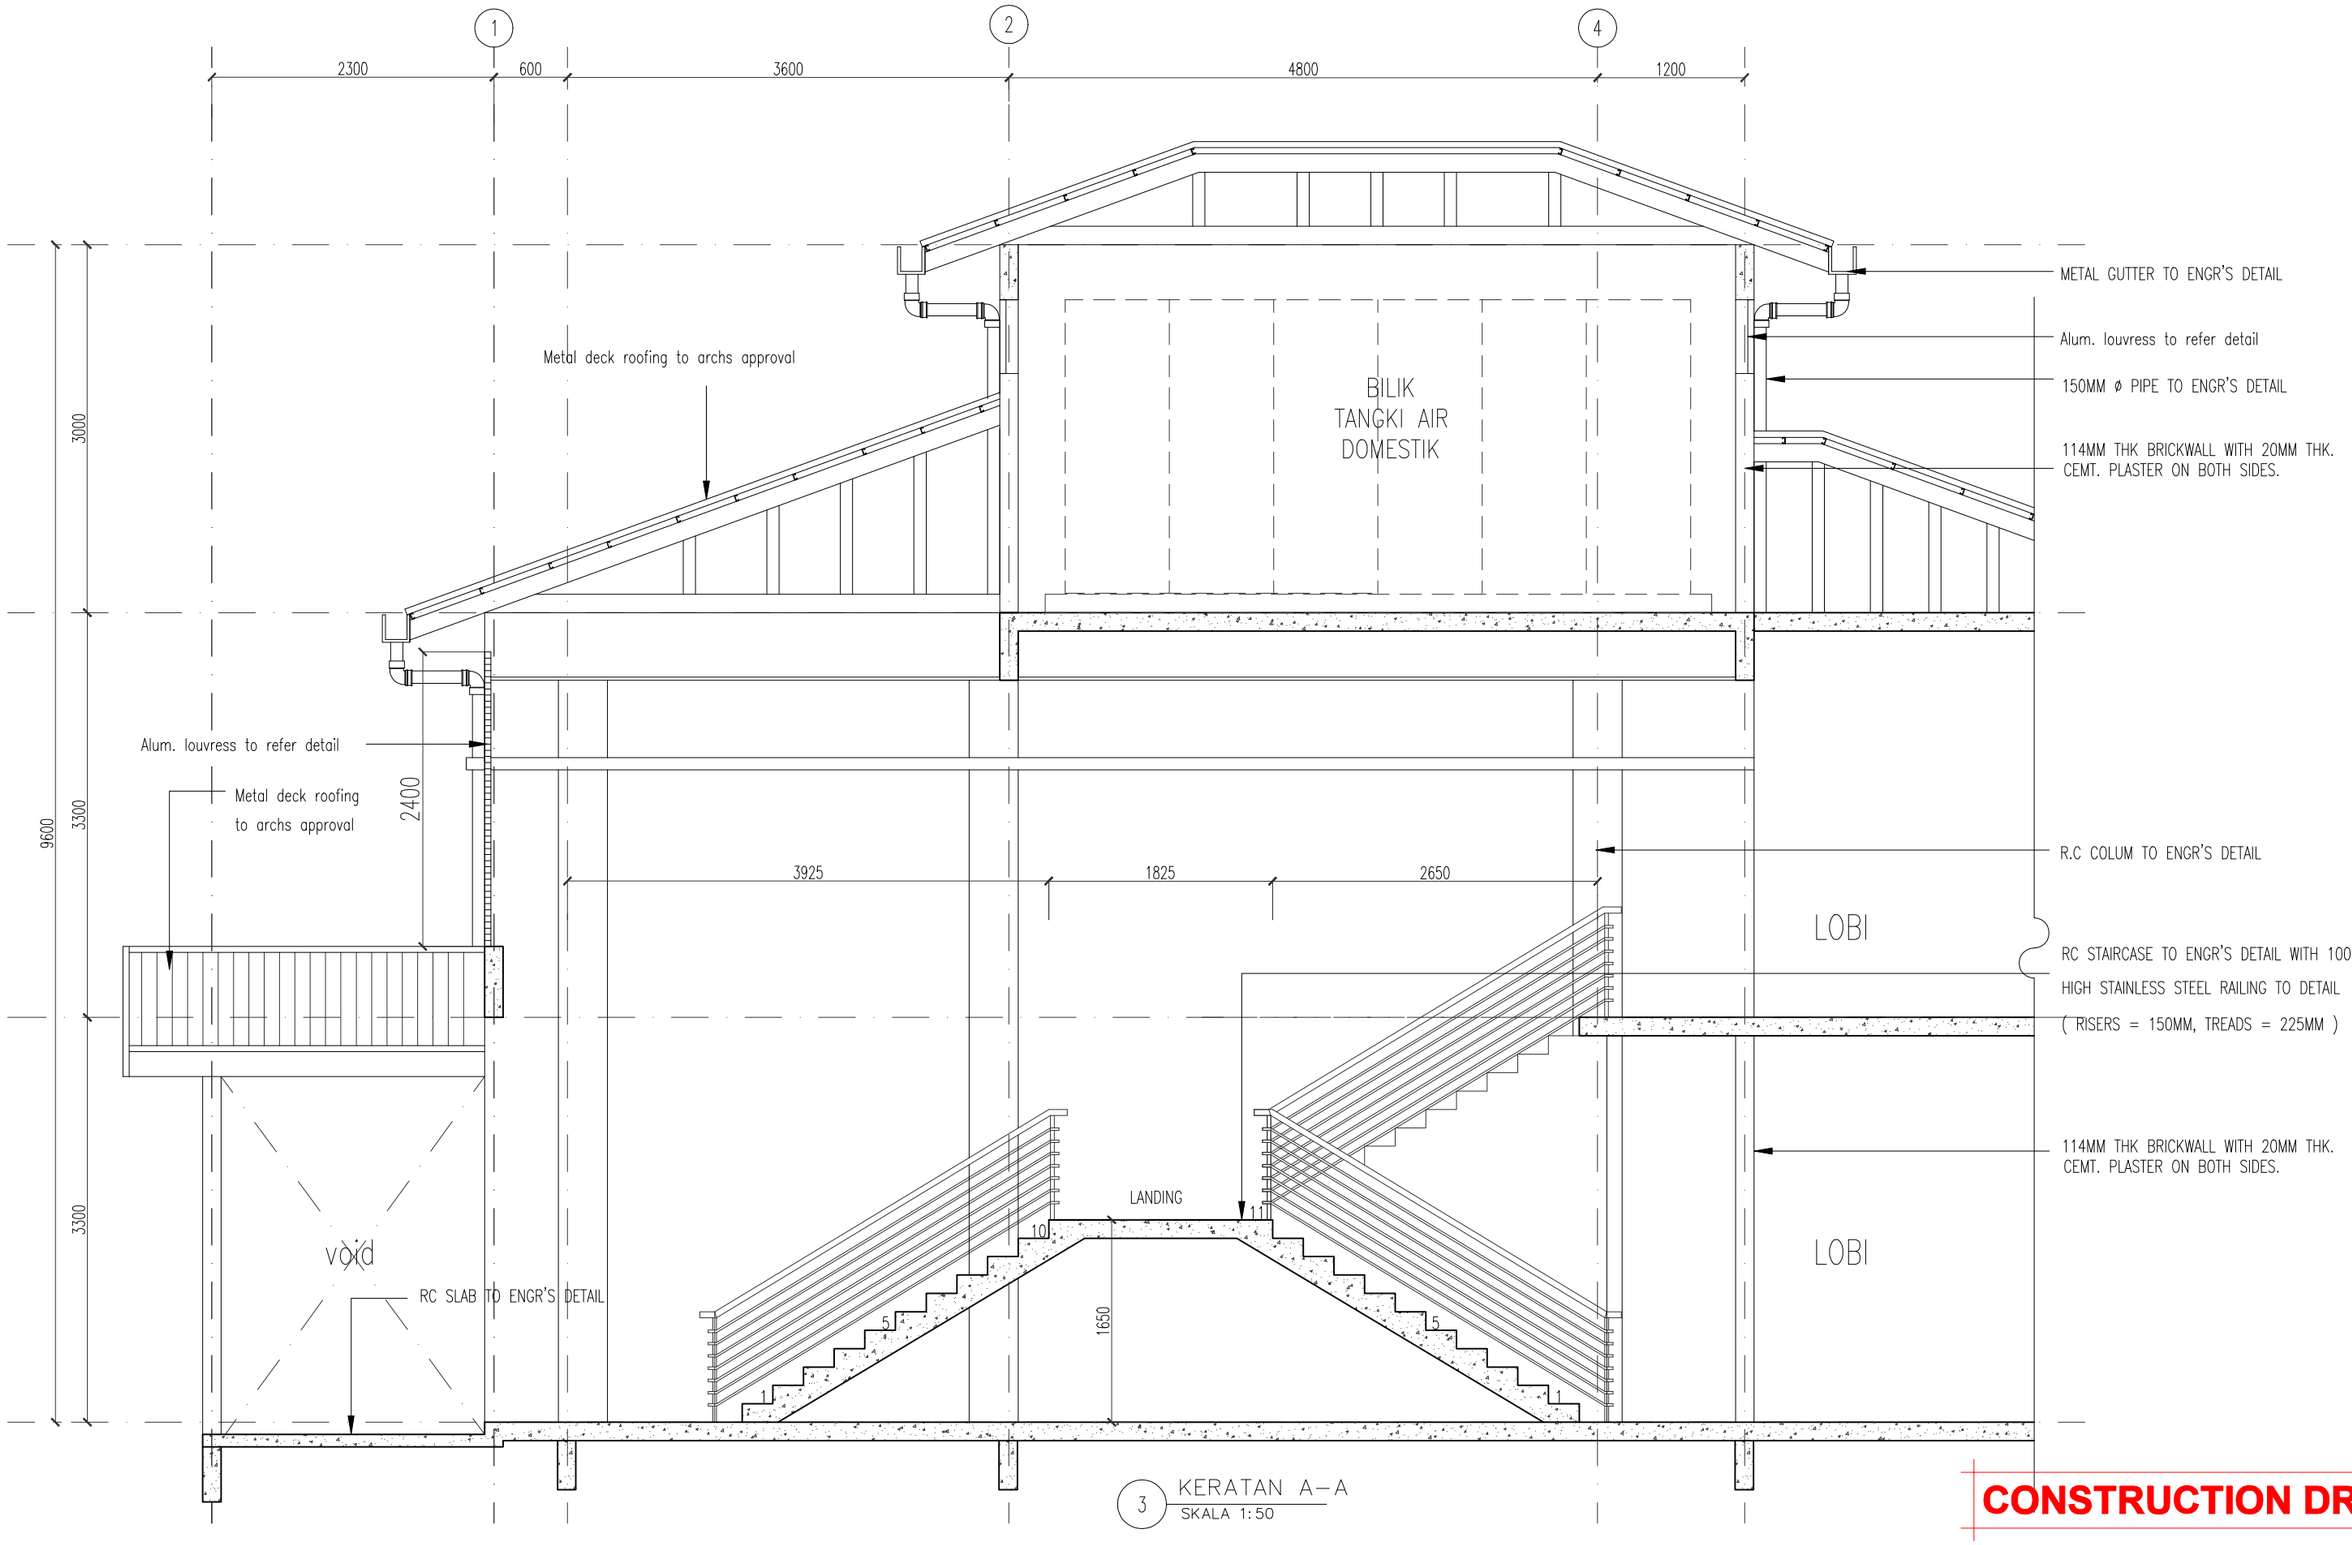


3 KERATAN A–A
SKALA 1:50

**CONSTRUCTION DRAWING**

| | | | |
|---|---|---|---|
| **Pemaju :** KEMENTERIAN PERUMAHAN DAN KERAJAAN TEMPATAN | **Pemilik :** JABATAN BOMBA DAN PENYELAMAT MALAYSIA | **Tajuk Projek:** CADANGAN PEMBINAAN PROJEK BALAI BOMBA & KUARTERS PUTATAN DI ATAS SEBAHAGIAN LOT N.T 213059771, JALAN SAILAN IMBAAN PUTATAN, DAERAH PUTATAN, SABAH | **Tajuk Komponen:** KUARTERS ( TANGGA )<br>**Tajuk Lukisan:** KERATAN A–A |


ARCHITECT
ALASIM OMAR ARCHITECT
F-27-1, ROYAL PLAZA PUTATAN
KM 11.2, JALAN PUTATAN
88200, KOTA KINABALU, SABAH
E : alasim.architect@gmail.com
T : +6 088 760 752
F: +6 088 761 752

DWG INFO
Drawn by : SYAH
Checked by : Sym
Scale : As Shown
Date : JUN 2020
Drawing Number : Revision 0 1 2

DWG TITLE

| | | | |
|---|---|---|---|
| Sketch | DP Sub | JPBM | Construction |
| Prelim | BP Sub | Contract | As-Built |


200413/JBPMput/T-32

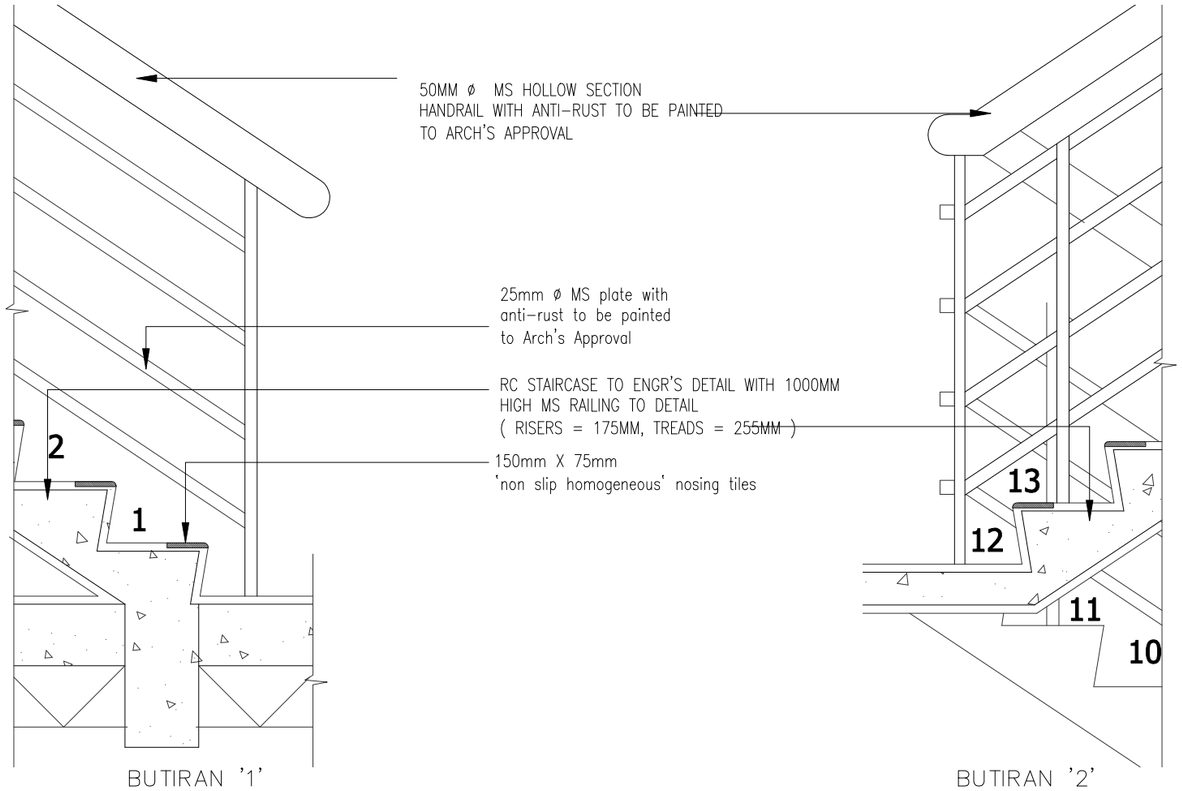



BUTIRAN '1'
SKALA 1:15





BUTIRAN '2'
SKALA 1:15

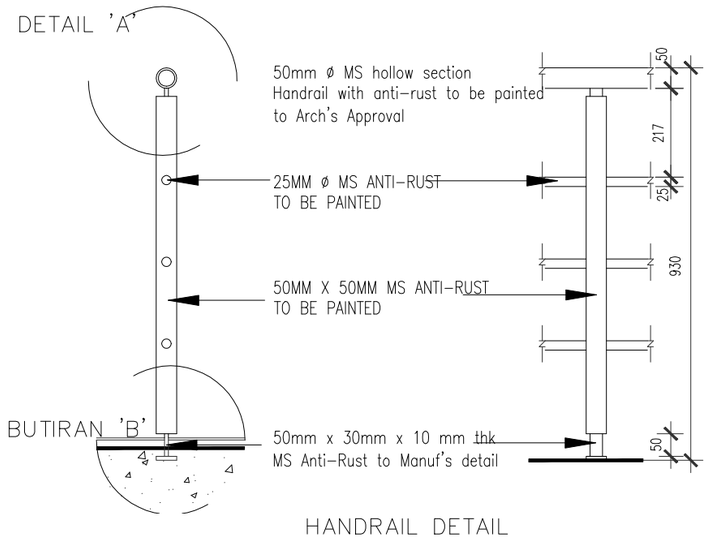



HANDRAIL DETAIL
SKALA 1:15

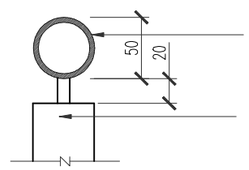


BUTIRAN 'A'
SKALA 1:5

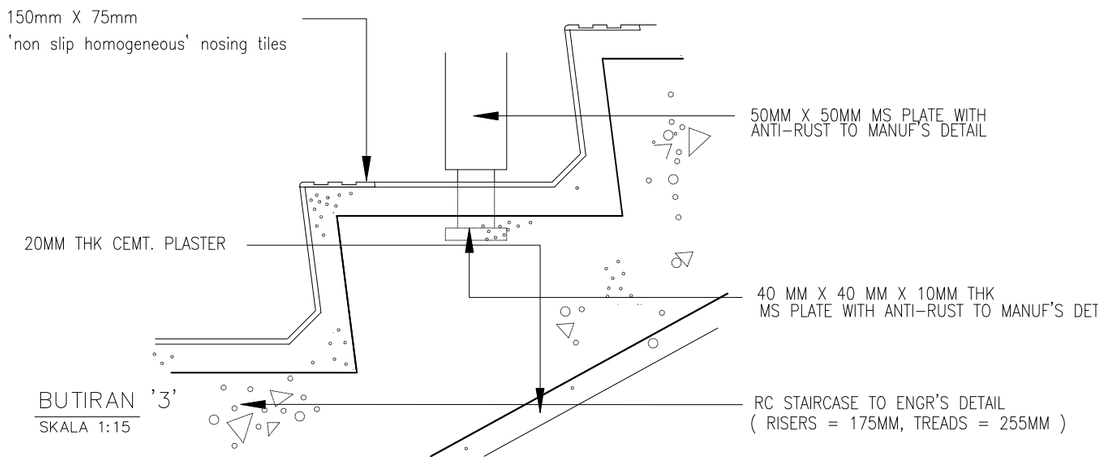


BUTIRAN '3'
SKALA 1:15

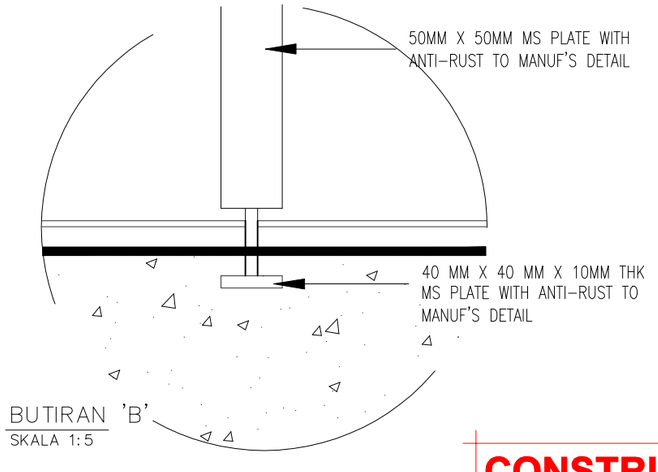


BUTIRAN 'B'
SKALA 1:5

**CONSTRUCTION DRAWING**

Pemaju :

KEMENTERIAN PERUMAHAN DAN KERAJAAN TEMPATAN

Pemilik :

JABATAN BOMBA DAN PENYELAMAT MALAYSIA

Tajuk Projek:

CADANGAN PEMBINAAN PROJEK BALAI BOMBA & KUARTERS PUTATAN DI ATAS SEBAHAGIAN LOT N.T 213059771, JALAN SAILAN IMBAAN PUTATAN, DAERAH PUTATAN, SABAH

Tajuk Komponen:

KUARTERS
( TANGGA )

Tajuk Lukisan:

BUTIRAN 1
BUTIRAN 2
BUTIRAN 3
HANDRAIL DETAIL
BUTIRAN A
BUTIRAN B

ARCHITECT

ALASIM OMAR ARCHITECT
F-27-1, ROYAL PLAZA PUTATAN
KM 11.2, JALAN PUTATAN
88200, KOTA KINABALU, SABAH
E : alasim.architect@gmail.com
T : +6 088 760 752
F: +6 088 761 752

DWG INFO


| | |
|---|---|
| Drawn by | : SYAH |
| Checked by | : Sym |
| Scale | : As Shown |
| Date | : JUN 2020 |

Drawing Number : Revision 0 1 2


DWG TITLE

| | | | |
|---|---|---|---|
| Sketch | DP Sub | JPBM | Construction |
| Prelim | BP Sub | Contract | As-Built |

200413/JBPMput/T-33

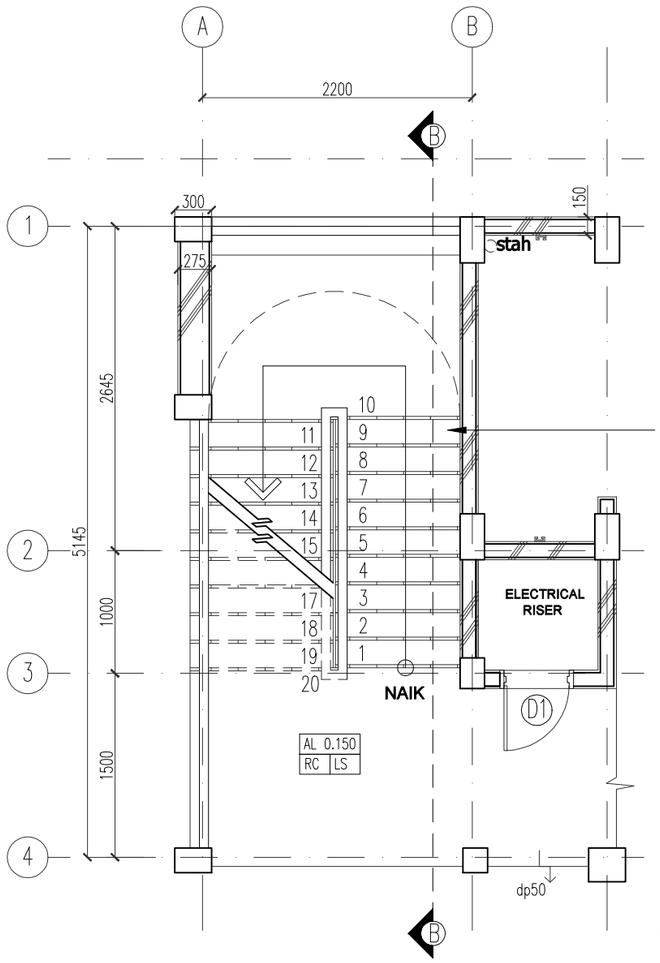



TANGGA KONK. TETULANG
ruj. butiran jurutera
tetingkat : 150mm
jejak : 250mm

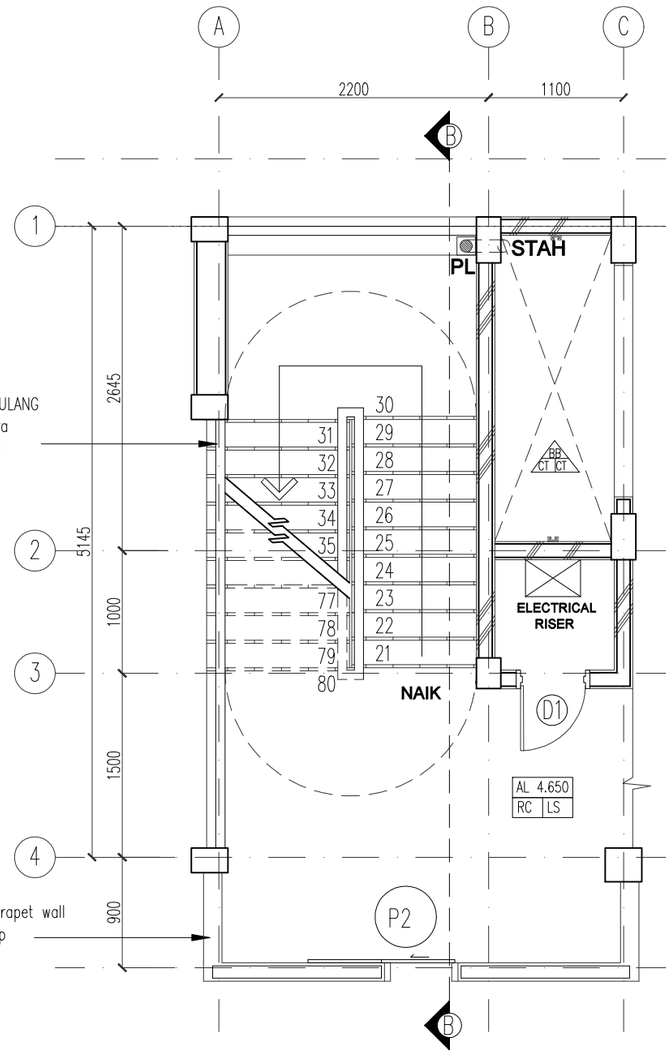


Cat ladder raised above floor level

TANGGA KONK. TETULANG
ruj. butiran jurutera
tetingkat : 150mm
jejak : 250mm

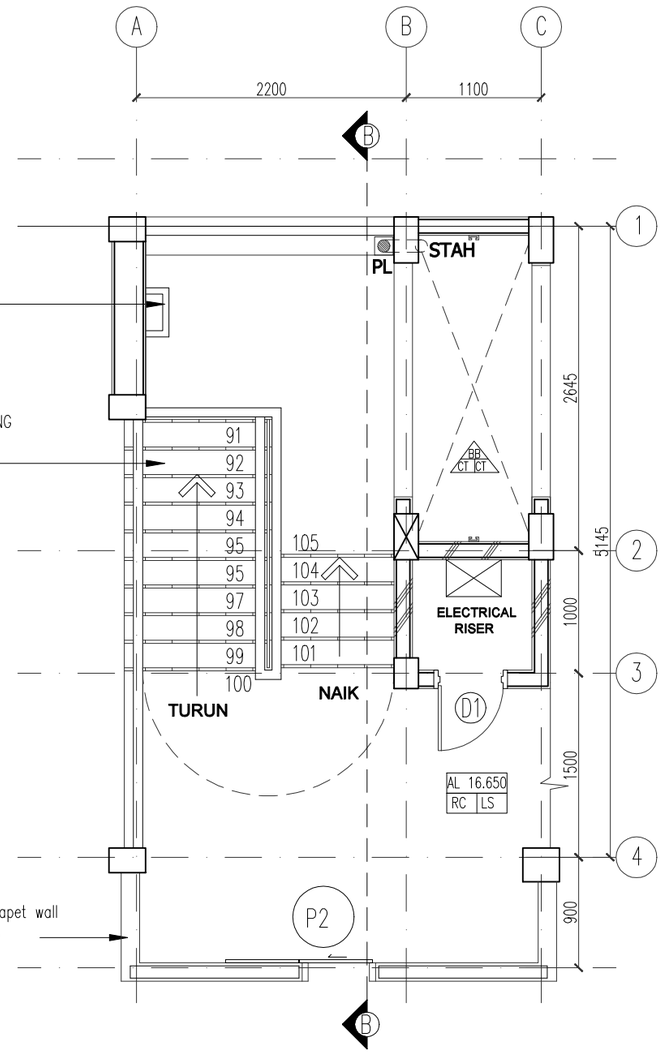


1 PELAN ARAS BAWAH
SKALA 1:50

2 PELAN ARAS SATU
SKALA 1:50

3 PELAN ARAS LIMA
SKALA 1:50

**CONSTRUCTION DRAWING**

Pemaju :

KEMENTERIAN PERUMAHAN DAN KERAJAAN TEMPATAN

Pemilik :

JABATAN BOMBA DAN PENYELAMAT MALAYSIA

Tajuk Projek:

CADANGAN PEMBINAAN PROJEK BALAI BOMBA & KUARTERS PUTATAN DI ATAS SEBAHAGIAN LOT N.T 213059771, JALAN SAILAN IMBAAN PUTATAN, DAERAH PUTATAN, SABAH

Tajuk Komponen:

MENARA LATIHAN
( TANGGA )

Tajuk Lukisan:

PELAN ARAS BAWAH
PELAN ARAS SATU & EMPAT
PELAN ARAS LIMA


ARCHITECT
ALASIM OMAR ARCHITECT
F-27-1, ROYAL PLAZA PUTATAN
KM 11.2, JALAN PUTATAN
88200, KOTA KINABALU, SABAH
E : alasim.architect@gmail.com
T : +6 088 760 752
F: +6 088 761 752

DWG INFO
Drawn by : SYAH
Checked by : Sym
Scale : As Shown
Date : JUN 2020
Drawing Number : Revision 0 1 2


DWG TITLE

| Sketch | DP Sub | JPBM | Construction |
|---|---|---|---|
| Prelim | BP Sub | Contract | As-Built |

200413/JBPMput/ML-34

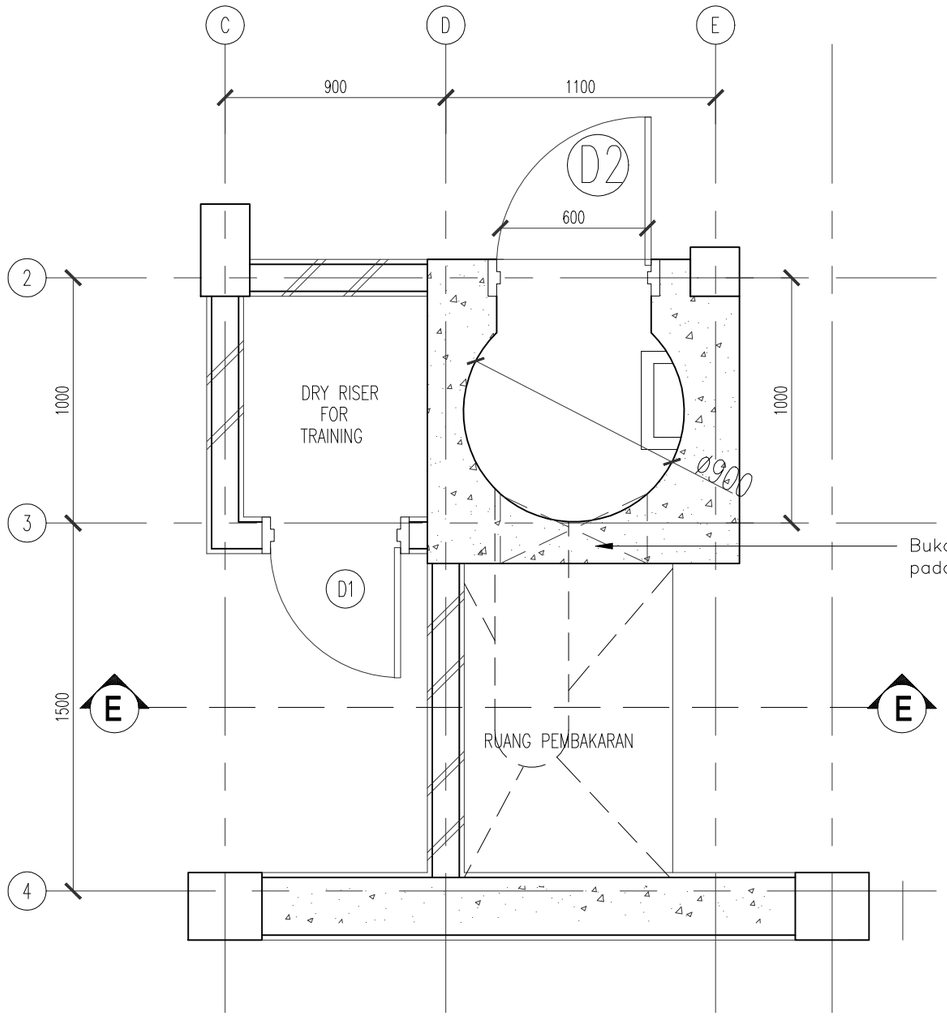


4 PELAN ARAS BAWAH
SKALA 1:25

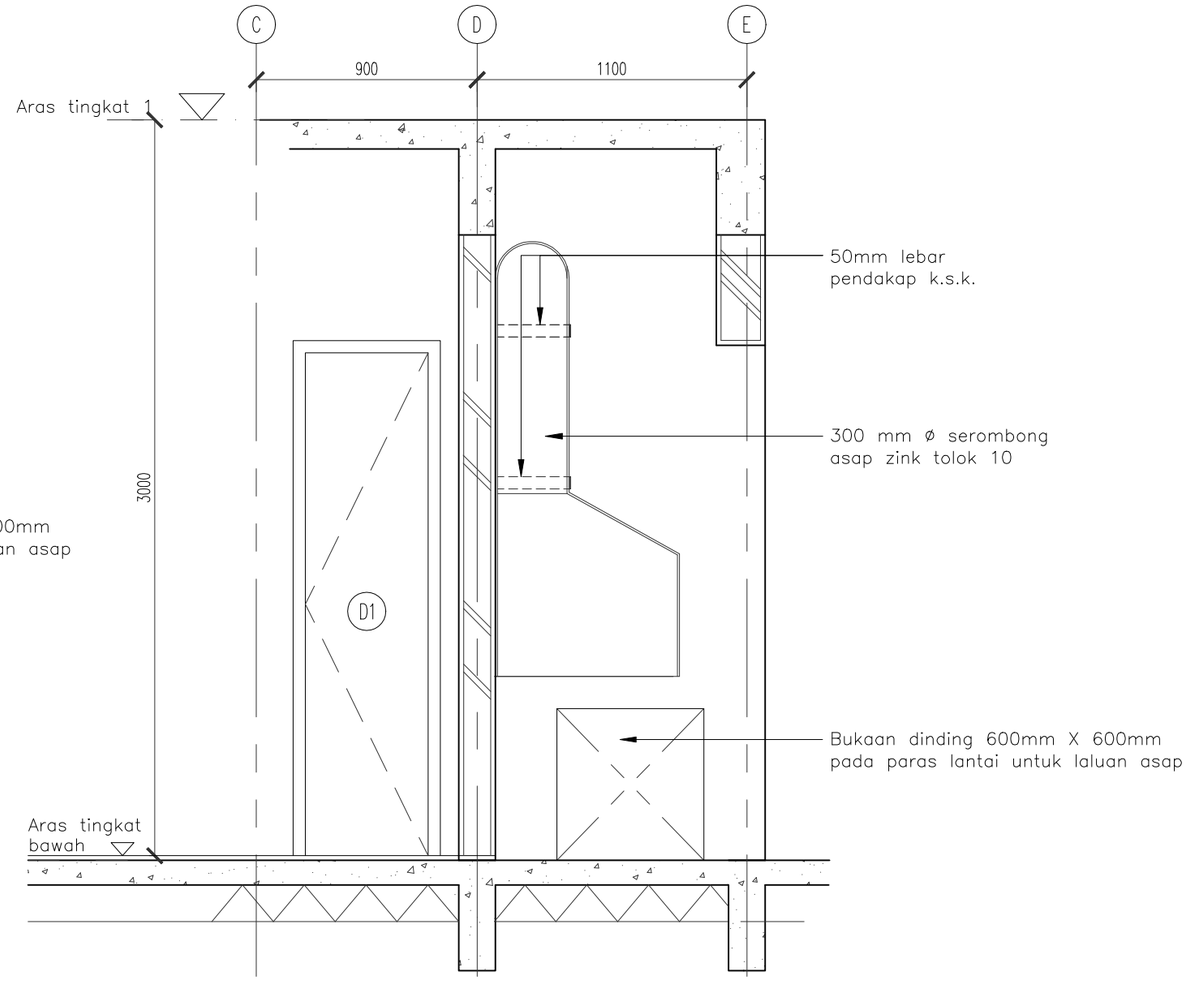


5 KERATAN E-E ( RUANG PEMBAKARAN )
SKALA 1:25

**CONSTRUCTION DRAWING**

Pemaju :

KEMENTERIAN PERUMAHAN DAN KERAJAAN TEMPATAN

Pemilik :

JABATAN BOMBA DAN PENYELAMAT MALAYSIA

Tajuk Projek:

CADANGAN PEMBINAAN PROJEK BALAI BOMBA & KUARTERS PUTATAN DI ATAS SEBAHAGIAN LOT N.T 213059771, JALAN SAILAN IMBAAN PUTATAN, DAERAH PUTATAN, SABAH

Tajuk Komponen:

MENARA LATIHAN
( RUANG PEMBAKARAN )

Tajuk Lukisan:

PELAN ARAS BAWAH
KERATAN E-E

ARCHITECT
ALASIM OMAR ARCHITECT
F-27-1, ROYAL PLAZA PUTATAN
KM 11.2, JALAN PUTATAN
88200, KOTA KINABALU, SABAH
E : alasim.architect@gmail.com
T : +6 088 760 752
F: +6 088 761 752

DWG INFO


Drawn by : SYAH
Checked by : Sym
Scale : As Shown
Date : JUN 2020

Drawing Number : Revision 0 1 2


DWG TITLE

| Sketch | DP Sub | JPBM | Construction |
|---|---|---|---|
| Prelim | BP Sub | Contract | As-Built |


200413/JBPMput/ML-35

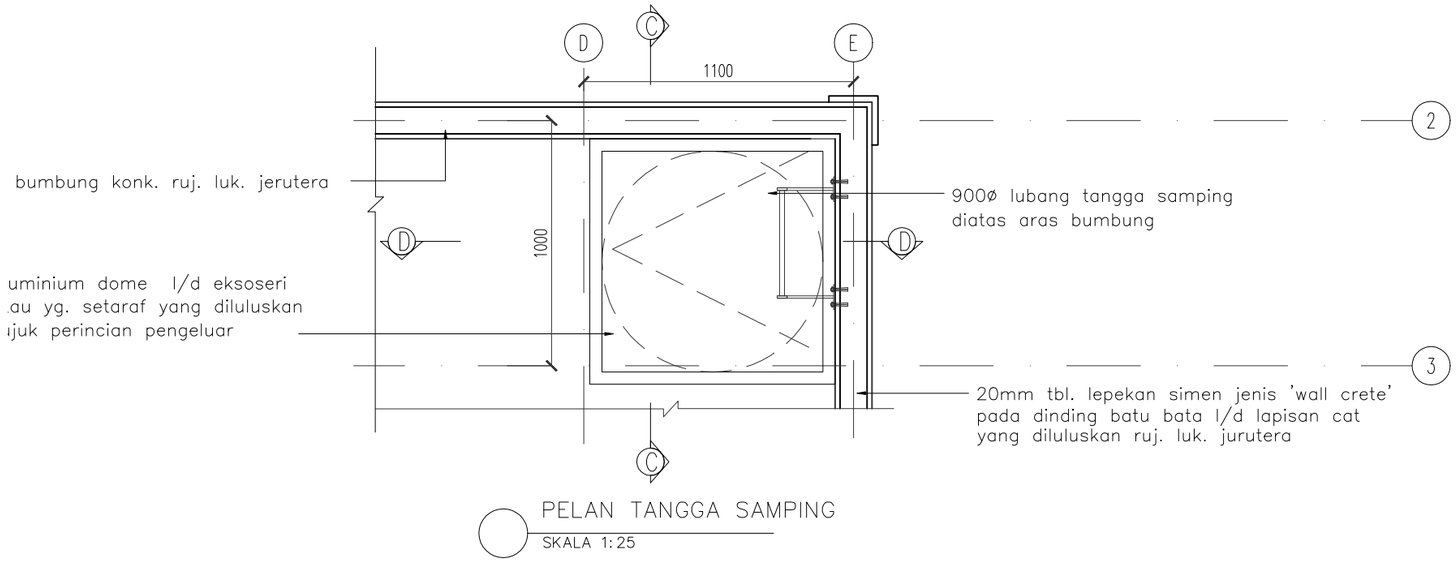



PELAN TANGGA SAMPING
SKALA 1:25

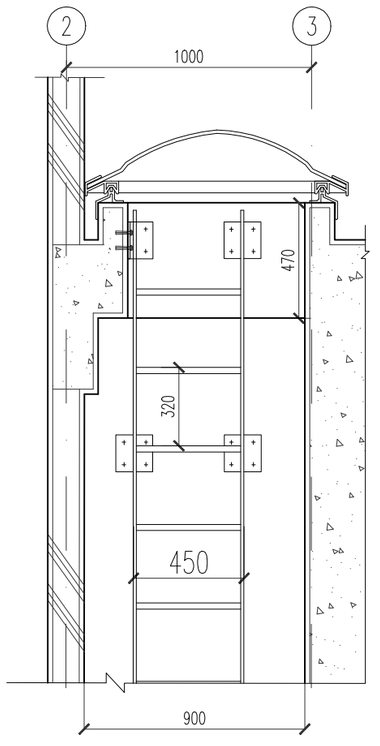


KERATN C–C
SKALA 1:25

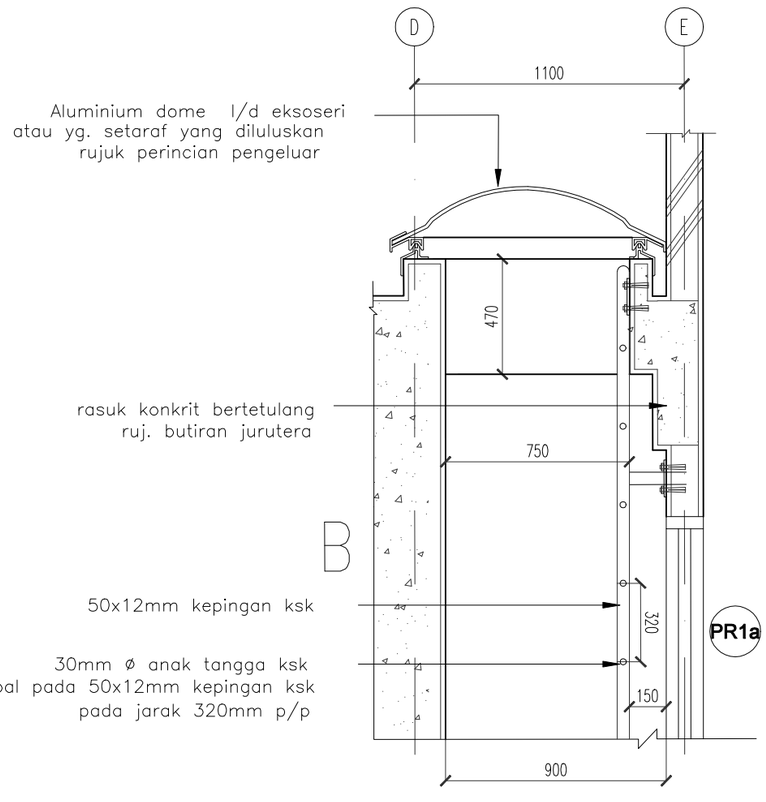


KERATN D–D
SKALA 1:25

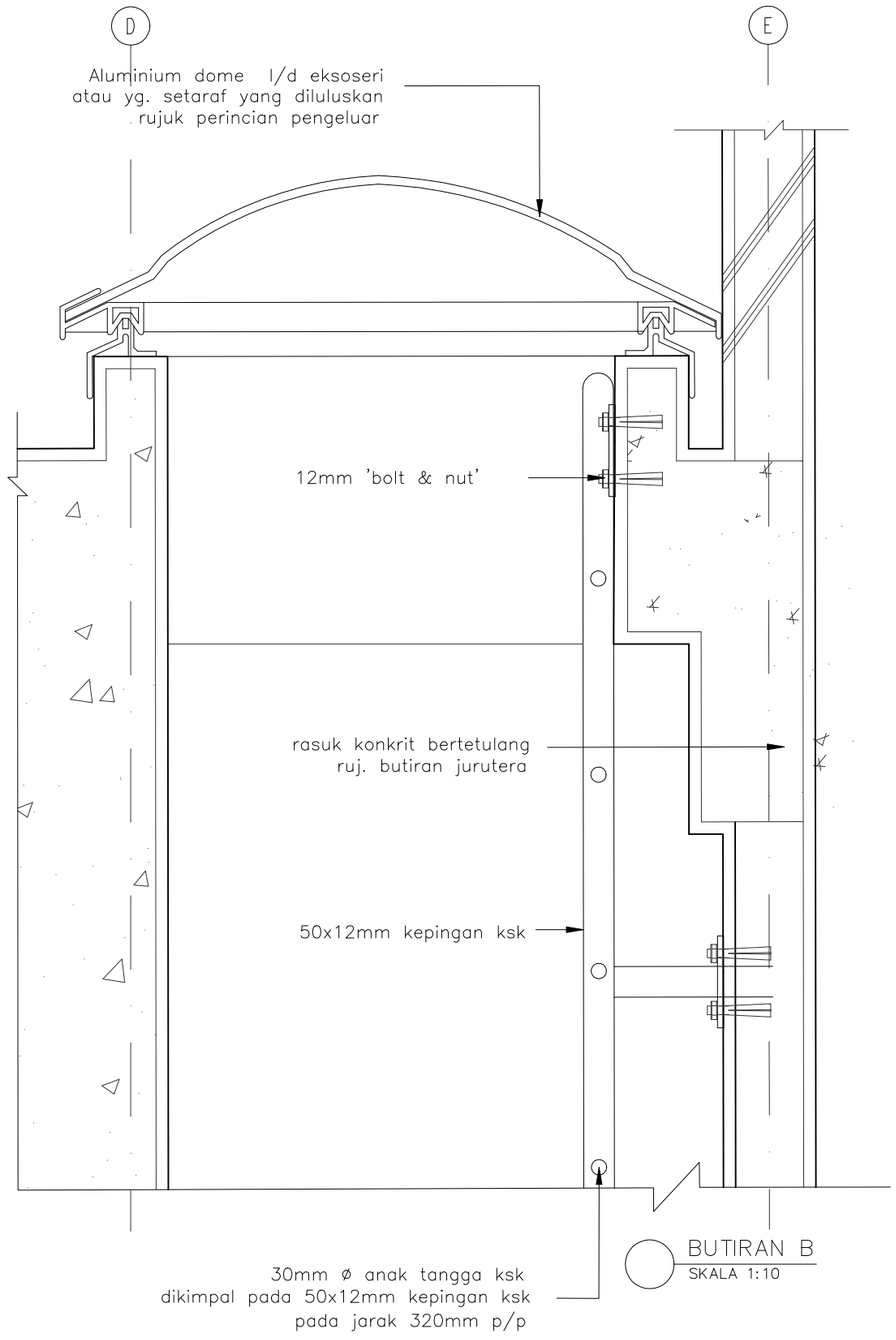


BUTIRAN B
SKALA 1:10

**CONSTRUCTION DRAWING**

Pemaju :

KEMENTERIAN PERUMAHAN DAN KERAJAAN TEMPATAN

Pemilik :

JABATAN BOMBA DAN PENYELAMAT MALAYSIA

Tajuk Projek:

CADANGAN PEMBINAAN PROJEK BALAI BOMBA & KUARTERS PUTATAN DI ATAS SEBAHAGIAN LOT N.T 213059771, JALAN SAILAN IMBAAN PUTATAN, DAERAH PUTATAN, SABAH

Tajuk Komponen:

MENARA LATIHAN
( TANGGA SAMPING )

Tajuk Lukisan:

PELAN TANGGA SAMPING
KERATAN C–C
KERATAN D–D
BUTIRAN B

ARCHITECT
ALASIM OMAR ARCHITECT
F–27–1, ROYAL PLAZA PUTATAN
KM 11.2, JALAN PUTATAN
88200, KOTA KINABALU, SABAH
E : alasim.architect@gmail.com
T : +6 088 760 752
F: +6 088 761 752

DWG INFO


Drawn by : SYAH
Checked by : Sym
Scale : As Shown
Date : JUN 2020


Drawing Number : Revision 0 1 2

DWG TITLE

| Sketch | DP Sub | JPBM | Construction |
|---|---|---|---|
| Prelim | BP Sub | Contract | As–Built |

200413/JBPMput/ML–36

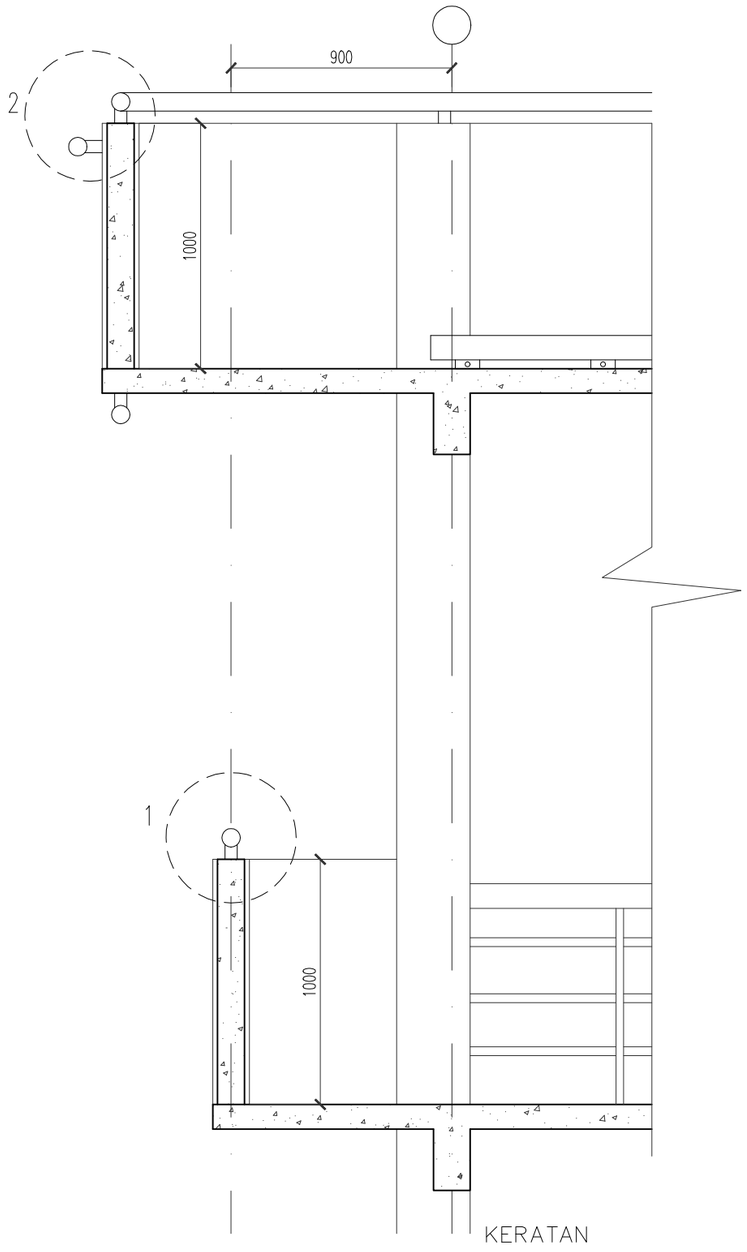

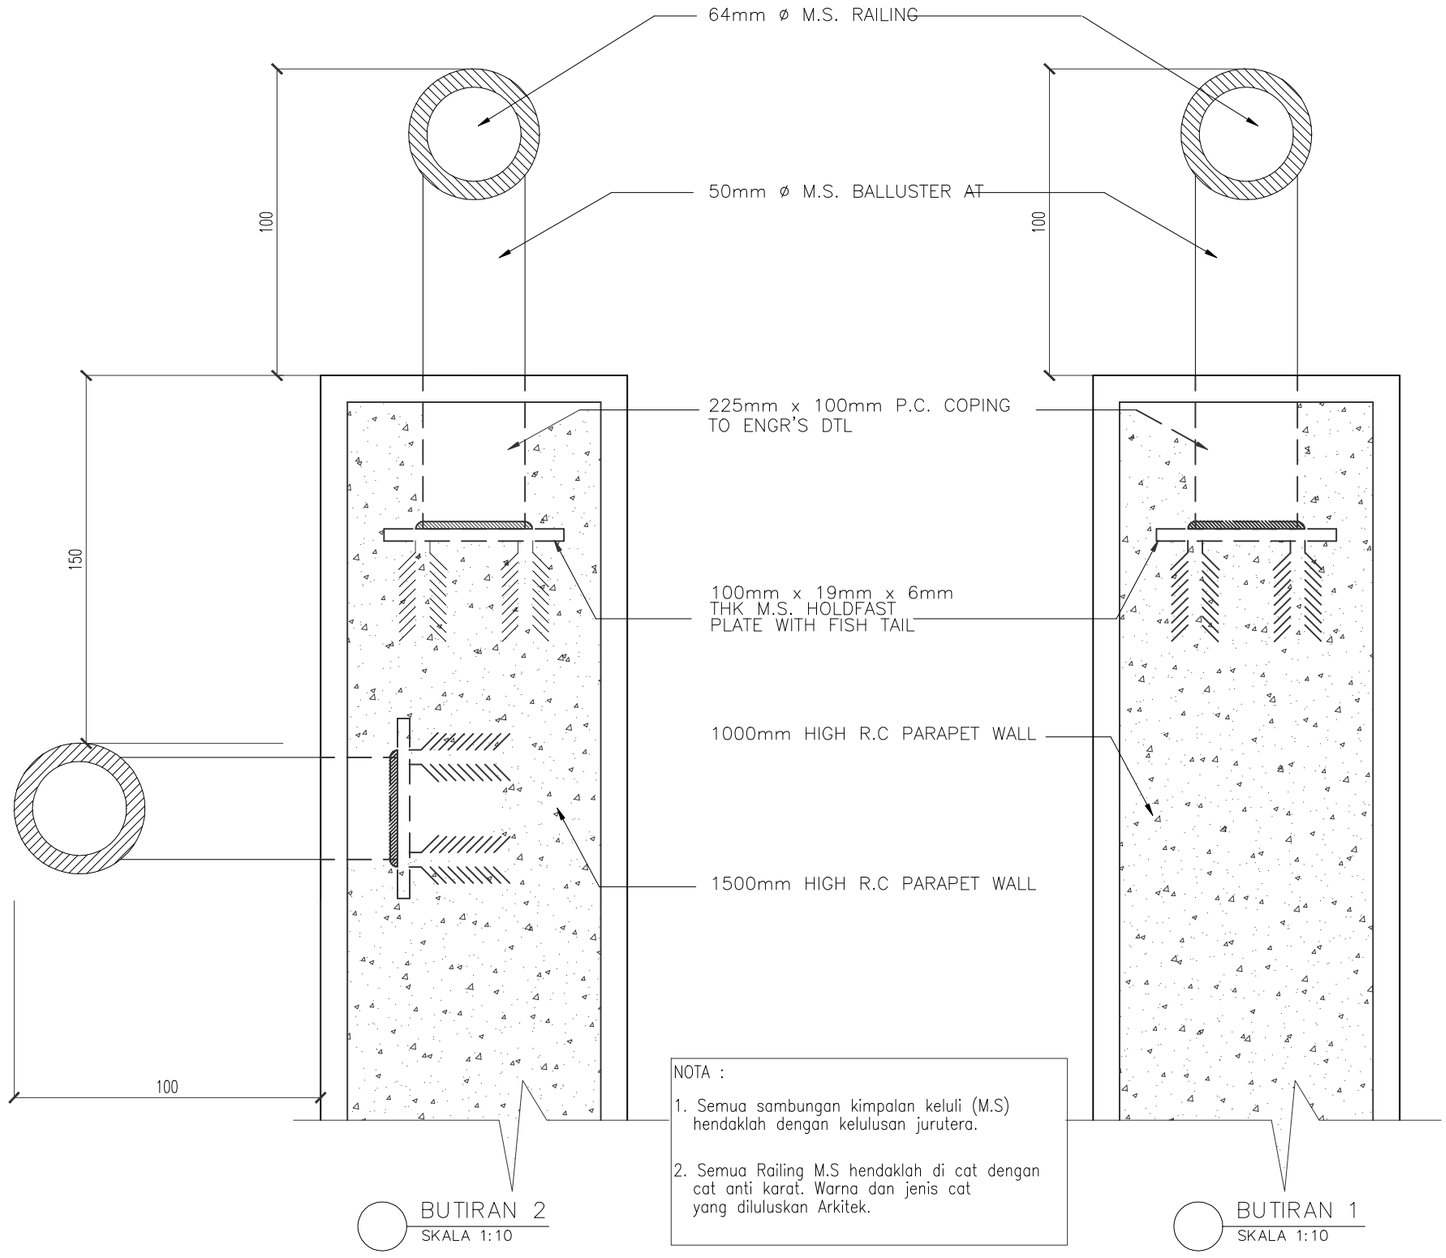
NOTA :

1. Semua sambungan kimpalan keluli (M.S) hendaklah dengan kelulusan jurutera.
2. Semua Railing M.S hendaklah di cat dengan cat anti karat. Warna dan jenis cat yang diluluskan Arkitek.

**CONSTRUCTION DRAWING**

Pemaju :

KEMENTERIAN PERUMAHAN DAN KERAJAAN TEMPATAN

Pemilik :

JABATAN BOMBA DAN PENYELAMAT MALAYSIA

Tajuk Projek:

CADANGAN PEMBINAAN PROJEK BALAI BOMBA & KUARTERS PUTATAN DI ATAS SEBAHAGIAN LOT N.T 213059771, JALAN SAILAN IMBAAN PUTATAN, DAERAH PUTATAN, SABAH

Tajuk Komponen:

MENARA LATIHAN
( TANGGA SAMPING )

Tajuk Lukisan:

KERATAN
BUTIRAN 1
BUTIRAN 2

ARCHITECT
ALASIM OMAR ARCHITECT
F-27-1, ROYAL PLAZA PUTATAN
KM 11.2, JALAN PUTATAN
88200, KOTA KINABALU, SABAH
E : alasim.architect@gmail.com
T : +6 088 760 752
F: +6 088 761 752


DWG INFO

Drawn by : SYAH
Checked by : Sym
Scale : As Shown
Date : JUN 2020
Drawing Number : Revision 0 1 2

DWG TITLE


| Sketch | DP Sub | JPBM | Construction |
|---|---|---|---|
| Prelim | BP Sub | Contract | As-Built |

200413/JBPMput/ML-37

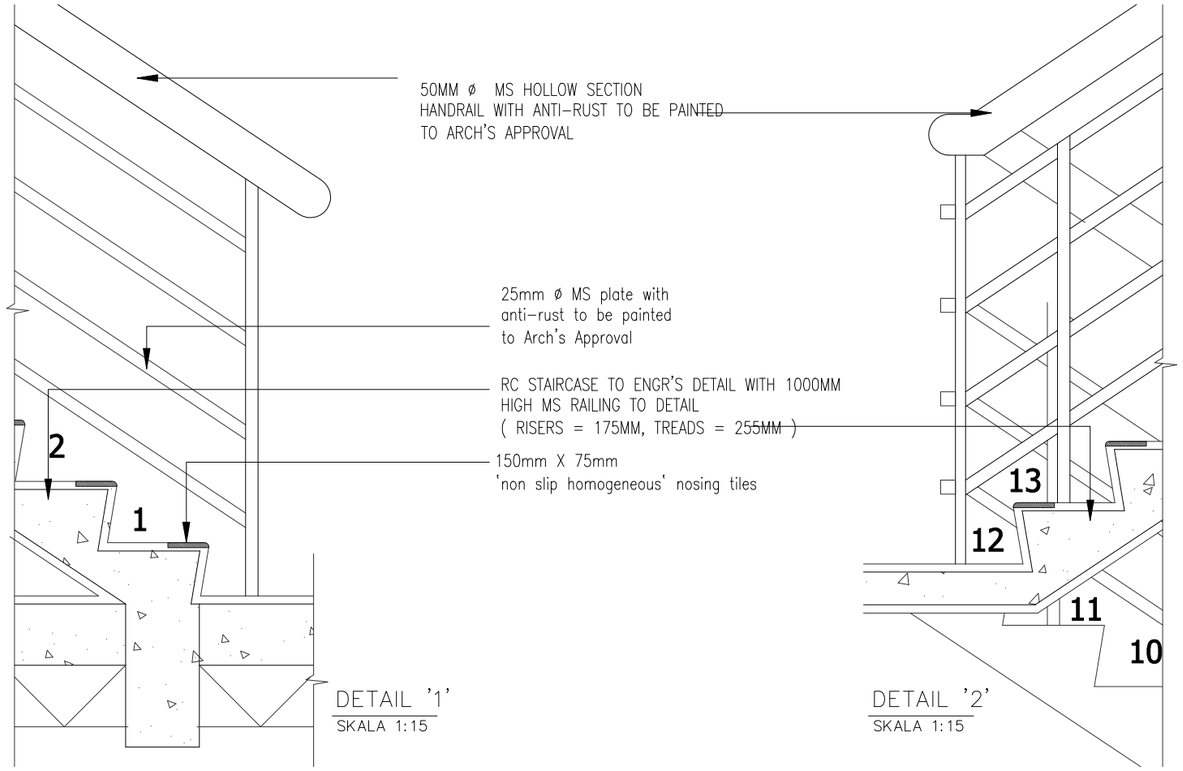




DETAIL '1'
SKALA 1:15

DETAIL '2'
SKALA 1:15

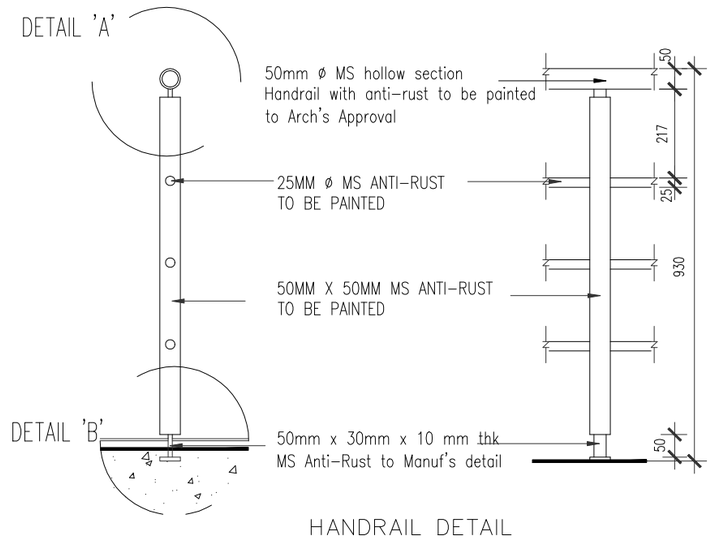



HANDRAIL DETAIL
SKALA 1:15

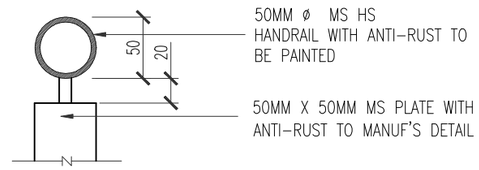

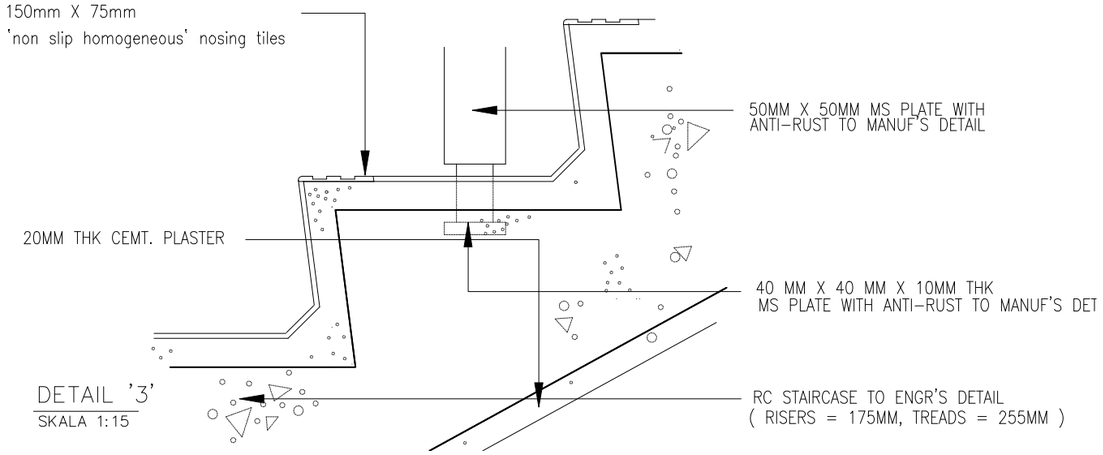
DETAIL '3'
SKALA 1:15

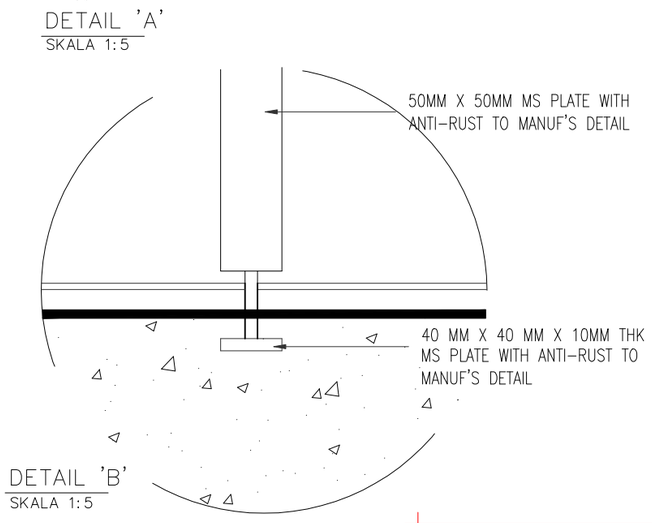


**CONSTRUCTION DRAWING**

Pemaju :

KEMENTERIAN PERUMAHAN DAN KERAJAAN TEMPATAN

Pemilik :

JABATAN BOMBA DAN PENYELAMAT MALAYSIA

Tajuk Projek:

# CADANGAN PEMBINAAN PROJEK BALAI BOMBA & KUARTERS PUTATAN DI ATAS SEBAHAGIAN LOT N.T 213059771, JALAN SAILAN IMBAAN PUTATAN, DAERAH PUTATAN, SABAH

Tajuk Komponen:

MENARA LATIHAN
( TANGGA SAMPING )

Tajuk Lukisan:

BUTIRAN 1
BUTIRAN 2
BUTIRAN 3
HANDRAIL DETAIL
BUTIRAN A
BUTIRAN B

ARCHITECT

ALASIM OMAR ARCHITECT
F-27-1, ROYAL PLAZA PUTATAN
KM 11.2, JALAN PUTATAN
88200, KOTA KINABALU, SABAH
E : alasim.architect@gmail.com
T : +6 088 760 752
F: +6 088 761 752

DWG INFO


| | |
|---|---|
| Drawn by | : SYAH |
| Checked by | : Sym |
| Scale | : As Shown |
| Date | : JUN 2020 |

Drawing Number : Revision 0 1 2


DWG TITLE

| | | | |
|---|---|---|---|
| Sketch | DP Sub | JPBM | Construction |
| Prelim | BP Sub | Contract | As-Built |

200413/JBPMput/ML-38

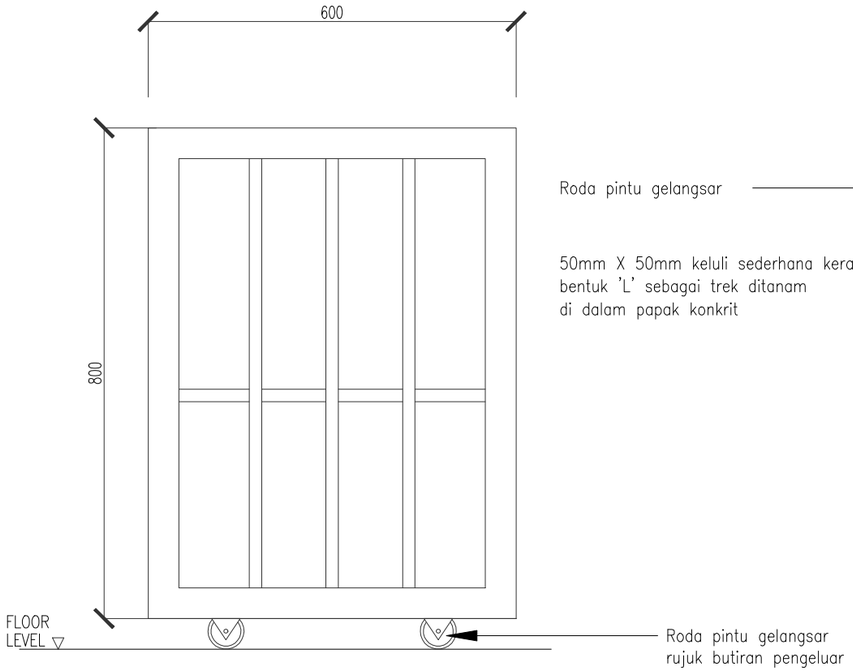


BUTIRAN PINTU P2
SKALA 1:10

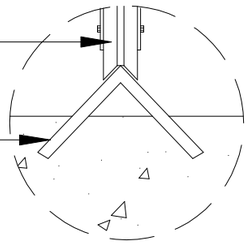


BUTIRAN A




NOTA:
1. Semua sambungan hendaklah di kimpal


**CONSTRUCTION DRAWING**

| | | | | |
|---|---|---|---|---|
| Pemaju :<br>KEMENTERIAN PERUMAHAN DAN KERAJAAN TEMPATAN | Pemilik :<br>JABATAN BOMBA DAN PENYELAMAT MALAYSIA | Tajuk Projek:<br>CADANGAN PEMBINAAN PROJEK BALAI BOMBA & KUARTERS PUTATAN DI ATAS SEBAHAGIAN LOT N.T 213059771, JALAN SAILAN IMBAAN PUTATAN, DAERAH PUTATAN, SABAH | Tajuk Komponen:<br>KUARTERS<br>( PINTU )<br>Tajuk Lukisan:<br>BUTIRAN PINTU | ARCHITECT<br>ALASIM OMAR ARCHITECT<br>F-27-1, ROYAL PLAZA PUTATAN<br>KM 11.2, JALAN PUTATAN<br>88200, KOTA KINABALU, SABAH<br>E : alasim.architect@gmail.com<br>T : +6 088 760 752<br>F: +6 088 761 752 |


DWG INFO: Drawn by : SYAH; Checked by : Sym; Scale : As Shown; Date : JUN 2020; Drawing Number : Revision 0 1 2

DWG TITLE: Sketch | DP Sub | JPBM | Construction; Prelim | BP Sub | Contract | As-Built


200413/JBPMput/ML-39

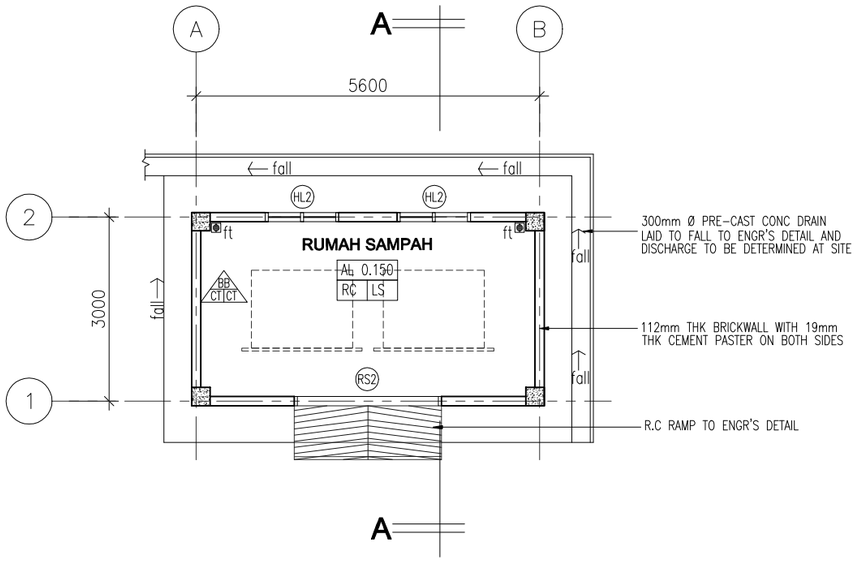


1 PELAN LANTAI
SKALA 1:100

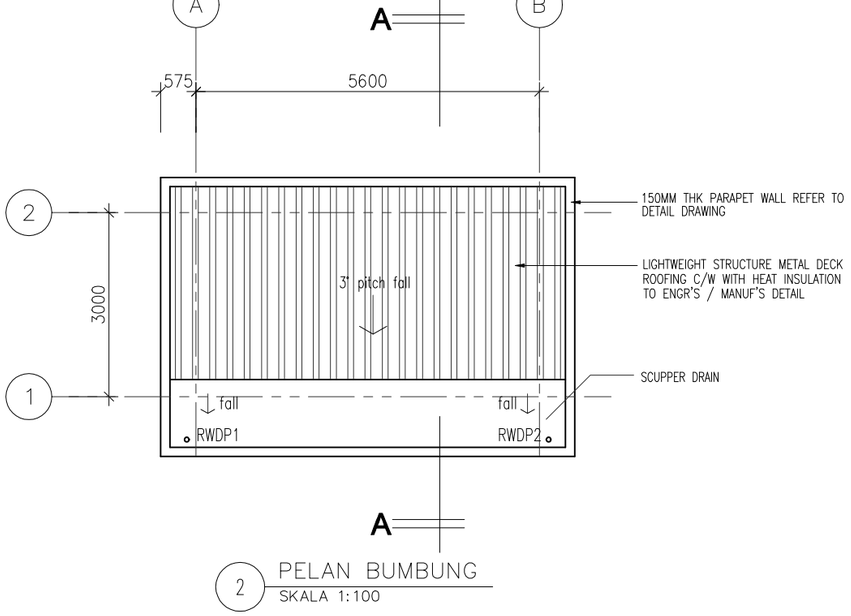



2 PELAN BUMBUNG
SKALA 1:100

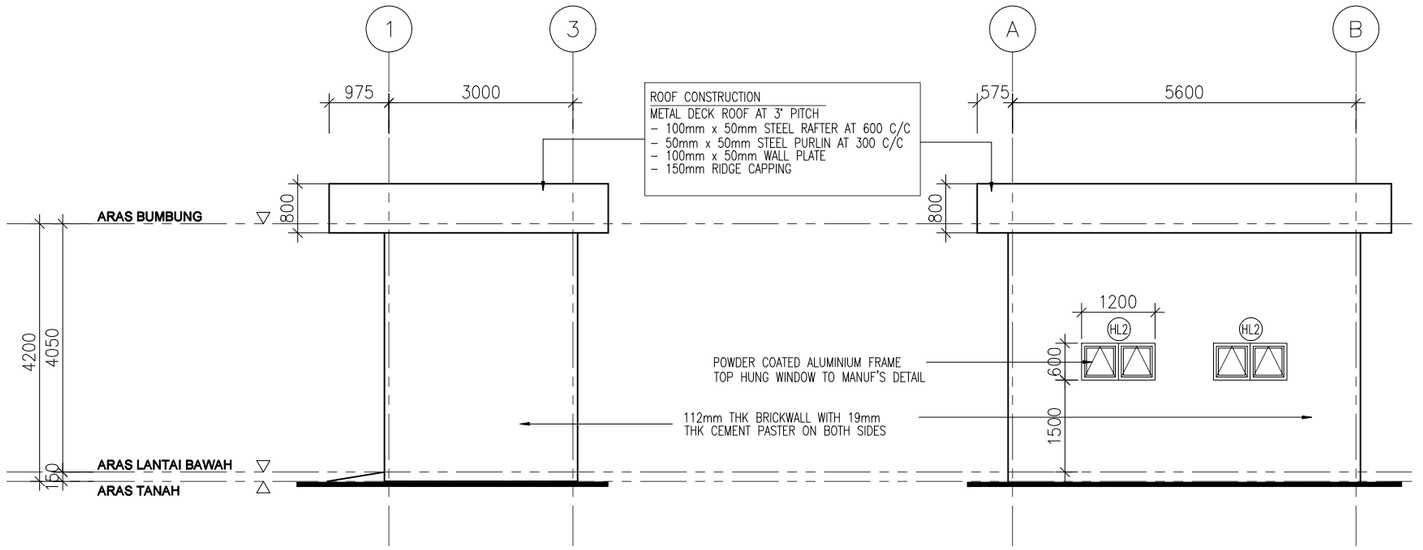


5 PANDANGAN SISI
SKALA 1:100




6 PANDANGAN BELAKANG
SKALA 1:100

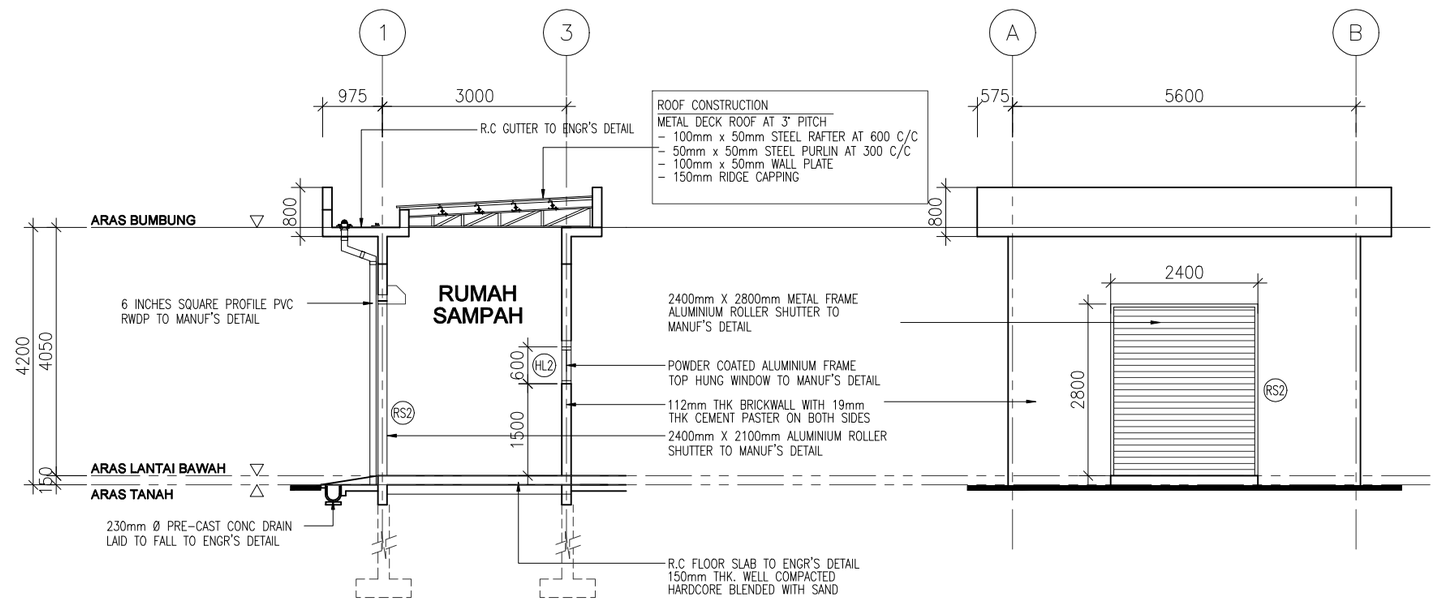


3 KERATAN A–A
SKALA 1:100




4 PANDANGAN HADAPAN
SKALA 1:100

**CONSTRUCTION DRAWING**

Pemaju :

KEMENTERIAN PERUMAHAN DAN KERAJAAN TEMPATAN

Pemilik :

JABATAN BOMBA DAN PENYELAMAT MALAYSIA

Tajuk Projek:

CADANGAN PEMBINAAN PROJEK BALAI BOMBA & KUARTERS PUTATAN DI ATAS SEBAHAGIAN LOT N.T 213059771, JALAN SAILAN IMBAAN PUTATAN, DAERAH PUTATAN, SABAH

Tajuk Komponen:

RUMAH SAMPAH

Tajuk Lukisan:

PELAN LANTAI
PELAN BUMBUNG
KERATAN A–A
PANDANGAN HADAPAN
PANDANGAN SISI
PANDANGAN BELAKANG


ARCHITECT
ALASIM OMAR ARCHITECT
F–27–1, ROYAL PLAZA PUTATAN
KM 11.2, JALAN PUTATAN
88200, KOTA KINABALU, SABAH
E : alasim.architect@gmail.com
T : +6 088 760 752
F: +6 088 761 752

DWG INFO
Drawn by : SYAH
Checked by : Sym
Scale : As Shown
Date : JUN 2020
Drawing Number : Revision 0 1 2


DWG TITLE

| Sketch | DP Sub | JPBM | Construction |
|---|---|---|---|
| Prelim | BP Sub | Contract | As–Built |


200413/JBPMput/RS–40

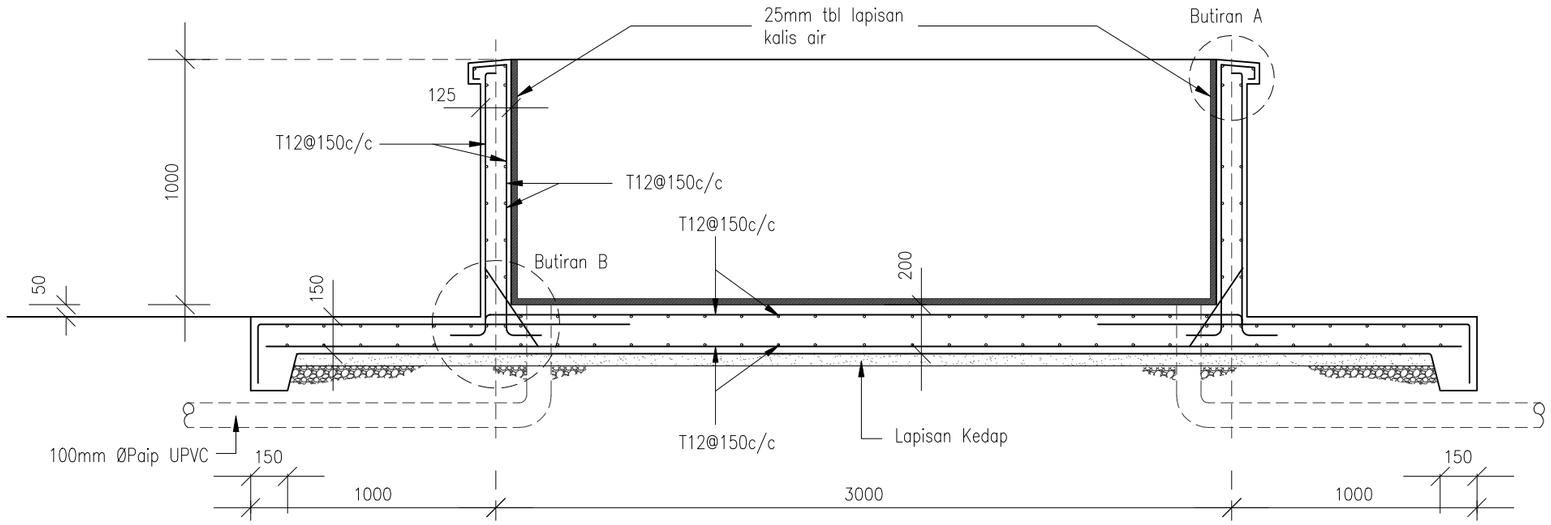



2 KERATAN X–X
SKALA 1:25

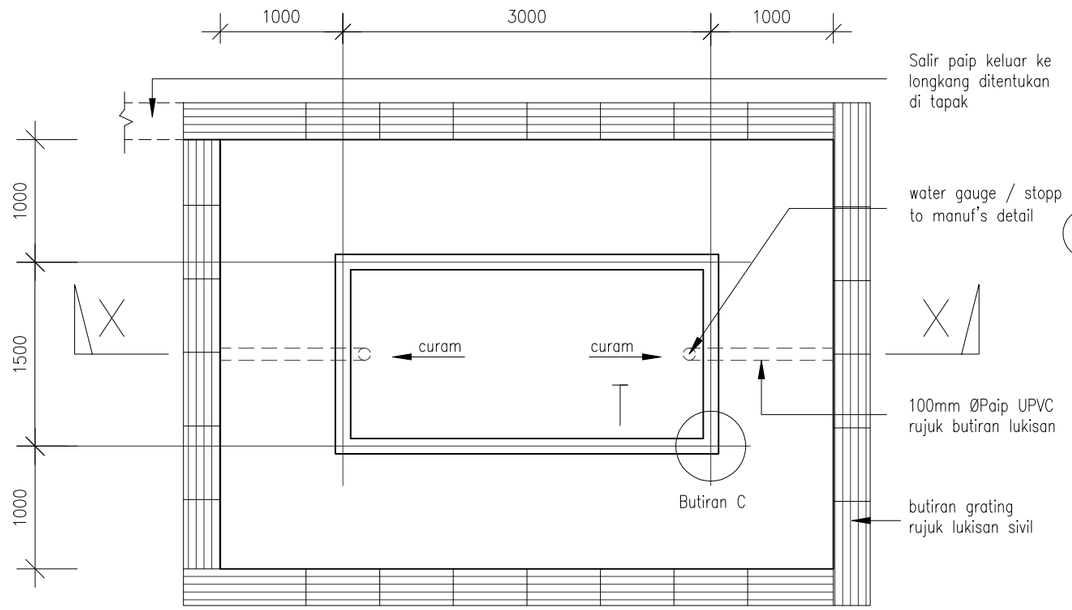



1 PELAN LANTAI
SKALA 1:50

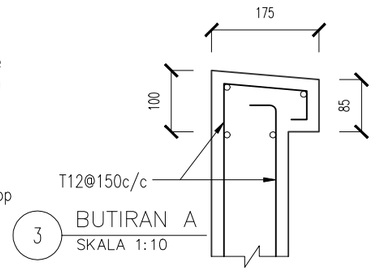


3 BUTIRAN A
SKALA 1:10

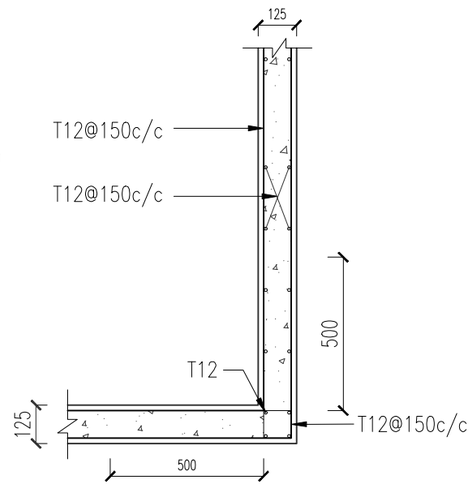


5 BUTIRAN C
SKALA 1:20

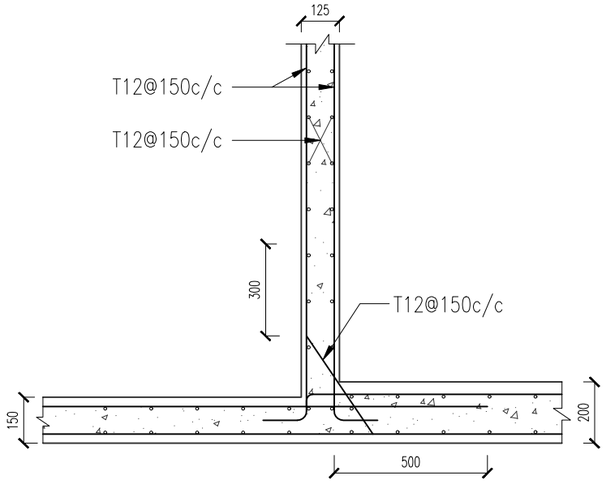


4 BUTIRAN B
SKALA 1:20

**CONSTRUCTION DRAWING**

| | | | |
|---|---|---|---|
| **Pemaju :** KEMENTERIAN PERUMAHAN DAN KERAJAAN TEMPATAN | **Pemilik :** JABATAN BOMBA DAN PENYELAMAT MALAYSIA | **Tajuk Projek:** CADANGAN PEMBINAAN PROJEK BALAI BOMBA & KUARTERS PUTATAN DI ATAS SEBAHAGIAN LOT N.T 213059771, JALAN SAILAN IMBAAN PUTATAN, DAERAH PUTATAN, SABAH | **Tajuk Komponen:** KOLAH AIR<br>**Tajuk Lukisan:** PELAN LANTAI<br>KERATAN X–X<br>BUTIRAN B<br>BUTIRAN C |


ARCHITECT
ALASIM OMAR ARCHITECT
F–27–1, ROYAL PLAZA PUTATAN
KM 11.2, JALAN PUTATAN
88200, KOTA KINABALU, SABAH
E : alasim.architect@gmail.com
T : +6 088 760 752
F: +6 088 761 752

DWG INFO
Drawn by : SYAH
Checked by : Sym
Scale : As Shown
Date : JUN 2020
Drawing Number : Revision 0 1 2


DWG TITLE

| Sketch | DP Sub | JPBM | Construction |
|---|---|---|---|
| Prelim | BP Sub | Contract | As–Built |

200413/JBPMput/KA–41

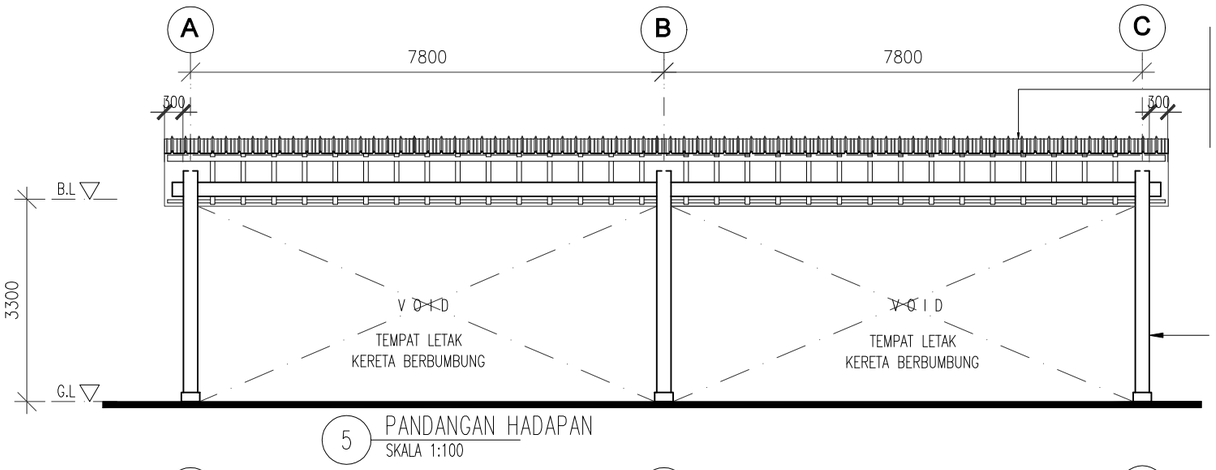



5 PANDANGAN HADAPAN
SKALA 1:100

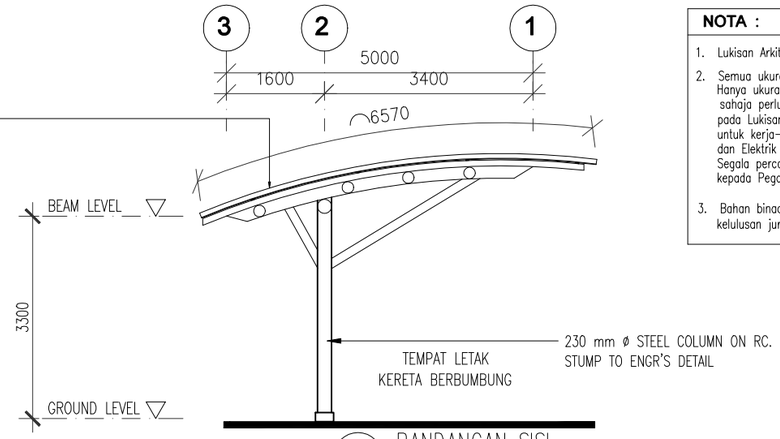


6 PANDANGAN SISI
SKALA 1:100


**NOTA :**

1. Lukisan Arkitek adalah hakcipta terpelihara.
2. Semua ukuran mesti disemak diatas tapak binaan. Hanya ukuran yang dicatatkan sahaja perlu digunakan. sahaja perlu digunakan. Kontraktor hendaklah merujuk pada Lukisan Kerja Luar Bangunan dan Struktur untuk kerja–kerja Sivil & Struktur dan Lukisan Mekanikal dan Elektrik untuk kerja–kerja Mekanikal & Elektrik. Segala percanggahan tapak bina hendaklah dilaporkan kepada Pegawai Penguasa.
3. Bahan binaan dinding rujuk butiran dan kelulusan jurutera.

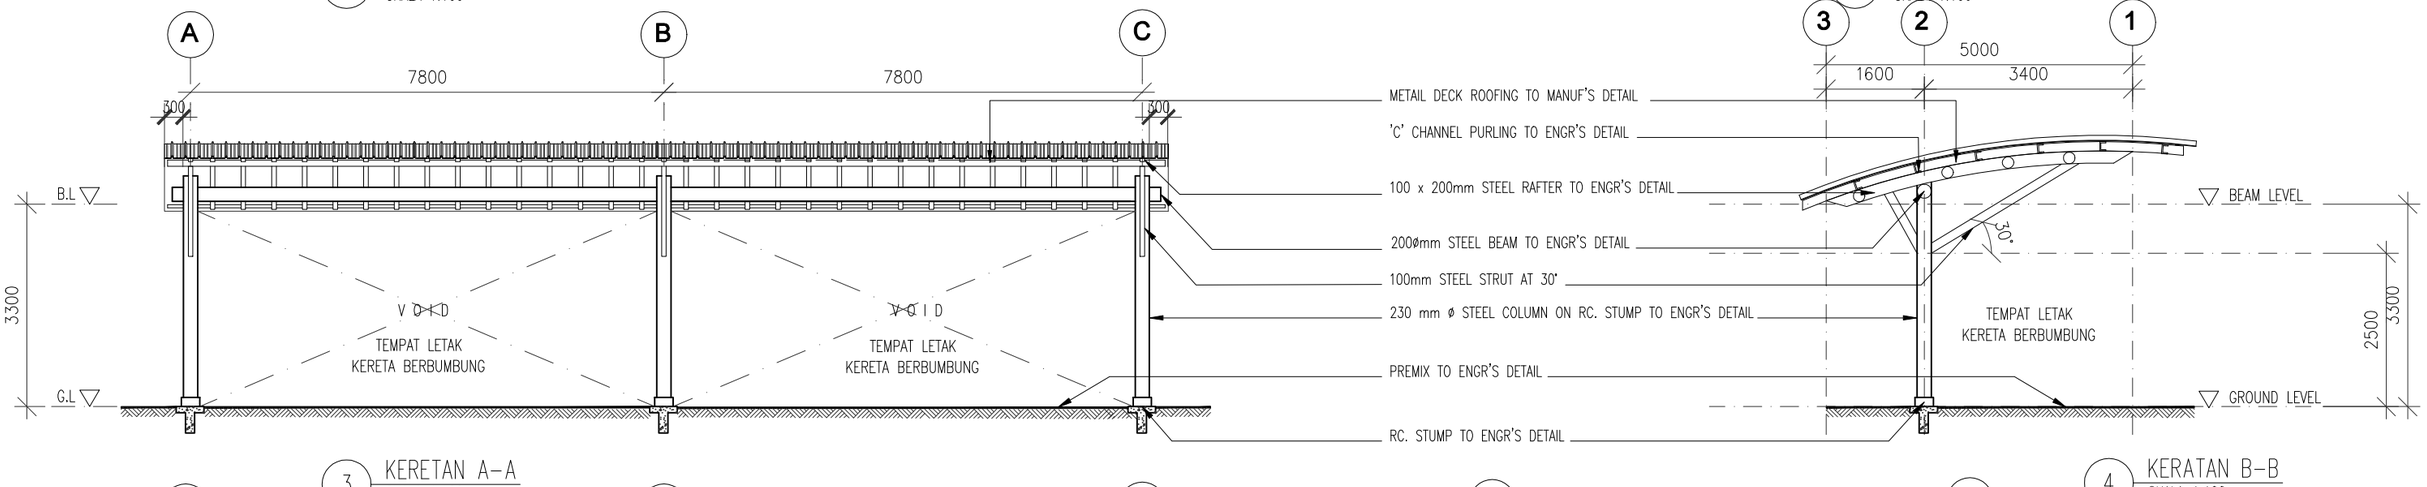






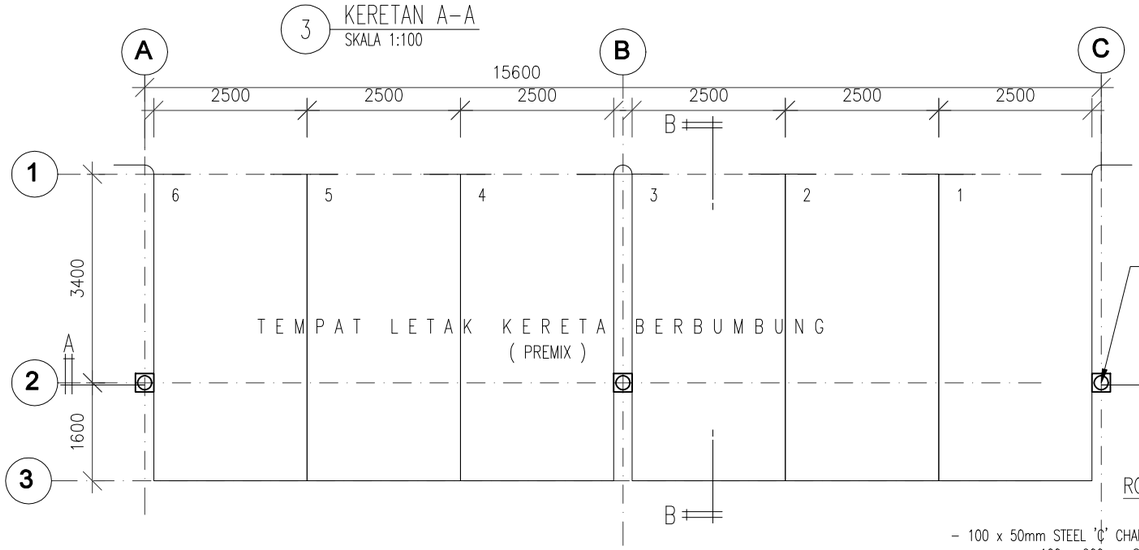


3 KERETAN A–A
SKALA 1:100

1 PELAN LANTAI ( TEMPAT LETAK KERETA )
SKALA 1:100

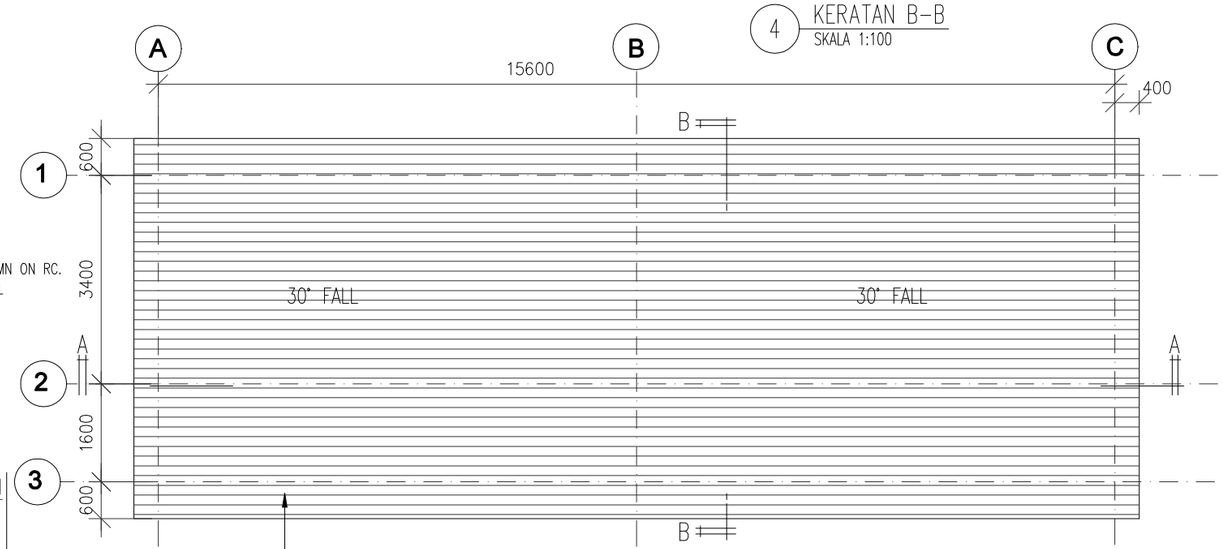


4 KERATAN B–B
SKALA 1:100

2 PELAN BUMBUNG
SKALA 1:100

**CONSTRUCTION DRAWING**

Pemaju :

KEMENTERIAN PERUMAHAN DAN KERAJAAN TEMPATAN

Pemilik :

JABATAN BOMBA DAN PENYELAMAT MALAYSIA

Tajuk Projek:

CADANGAN PEMBINAAN PROJEK BALAI BOMBA & KUARTERS PUTATAN DI ATAS SEBAHAGIAN LOT N.T 213059771, JALAN SAILAN IMBAAN PUTATAN, DAERAH PUTATAN, SABAH

Tajuk Komponen:

TEMPAT LETAK KERETA

Tajuk Lukisan:

PELAN LANTAI
PELAN BUMBUNG
KERATAN A–A
KERATAN B–B
PANDANGAN HADAPAN
PANDANGAN SISI

ARCHITECT
ALASIM OMAR ARCHITECT
F–27–1, ROYAL PLAZA PUTATAN
KM 11.2, JALAN PUTATAN
88200, KOTA KINABALU, SABAH
E : alasim.architect@gmail.com
T : +6 088 760 752
F: +6 088 761 752

DWG INFO

Drawn by : SYAH
Checked by : Sym
Scale : As Shown
Date : JUN 2020








Drawing Number : Revision 0 1 2







DWG TITLE

| Sketch | DP Sub | JPBM | Construction |
|---|---|---|---|
| Prelim | BP Sub | Contract | As–Built |

200413/JBPMput/TLK–42

# JADUAL PINTU
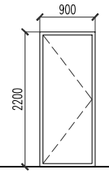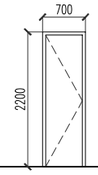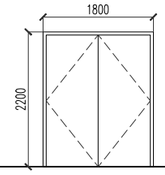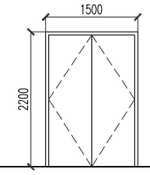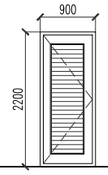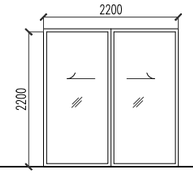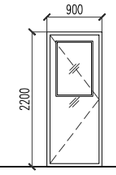
| TYPE | | D1 | D2 | D3 | D4 | D5 | SD1 | D1A |
|---|---|---|---|---|---|---|---|---|
| | |  |  |  |  |  |  |  |
| SPECIFICATION | | METAL FRAME TIMBER SOLID DOOR | METAL FRAME PLYWOOD FLUSH DOOR | METAL FRAME TIMBER SOLID DOOR | METAL FRAME TIMBER SOLID DOOR | METAL FRAME PLYWOOD FLUSH DOOR HW LOUVRESS BELOW | ALUMN FRAME GLASS SLIDING DOOR WITH FIXED GLASS PANEL. | METAL FRAME TIMBER SOLID DOOR C/W HALF GLASS PANEL |
| IRONMONGERY | | | | | | | | |
| SIZE | HEIGHT | 2200 | 2200 | 2200 | 2200 | 2200 | 2200 | 2200 |
| | WIDTH | 900 | 700 | 1800 | 1500 | 900 | 2200 | 900 |
| LOCATION | (BLOK UTAMA) | BILIK KAWALAN, BILIK M&E, BILIK KETUA BALAI TANDAS LELAKI, BILIK SEDIA WANITA, BILIK MESS & PANTRI | TANDAS LELAKI | BILIK UTILITI PERALATAN | PEJABAT OPERASI | TANDAS OKU UTILITI | RUANG LOBI | BILIK PENYELIA |
| | ARAS 2 (BLOK UTAMA) | BILIK MESYUARAT/KULIAH, SURAU, BILIK UNIT PILI BOMBA BILIK PERSEDIAAN PENYELIA, BILIK BASUH, TANGKI AIR BILIK PERSEDIAAN LELAKI, BILIK GYM | TANDAS LELAKI | – | – | – | – | – |
| | ARAS 1-5 (MENARA LATIHAN) | MENARA LATIHAN | MENARA LATIHAN | – | – | – | – | – |
| FLOOR LEVELS | ARAS 1 | 9 | 1 | 1 | 1 | 2 | 1 | 1 |
| | ARAS 2 | 17 | 4 | – | – | – | – | – |
| | MENARA LATIHAN | 12 | 11 | – | – | – | – | – |
| TOTAL NOS | | 38 | 16 | 1 | 1 | 2 | 1 | 1 |
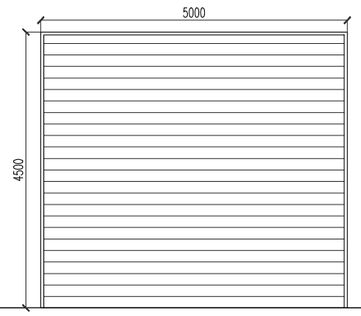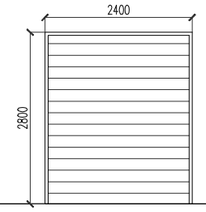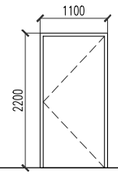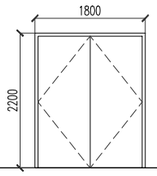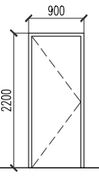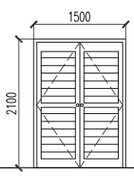
| TYPE | | RS1 | RS2 | FD1 | FD2 | FD3 | D6 |
|---|---|---|---|---|---|---|---|
| | |  |  |  |  |  |  |
| SPECIFICATION | | HIGH QUALITY CLEAR VIEW TRANSPARENT MOTORISE ROLLER SHUTTER | METAL FRAME ALUMINIUM ROLLER SHUTTER | 1HR FIRE RATED DOOR | 1HR FIRE RATED DOOR | 1HR FIRE RATED DOOR | ALUMINIUM FRAME WITH FIXED LOVRES DOOR |
| IRONMONGERY | | | | | | | |
| SIZE | HEIGHT | 4500 | 2800 | 2200 | 2200 | 2200 | 2100 |
| | WIDTH | 5000 | 2400 | 1100 | 1800 | 900 | 1500 |
| LOCATION | ARAS 1 (BLOK UTAMA) | RUANG JENTERA | BILIK UTILITI | RUANG LOBI | BILIK SERVIS | TELEFON, ELEKTRIK | – |
| | ARAS 2 (BLOK UTAMA) | – | – | – | – | TELEFON, ELEKTRIK | – |
| | ARAS (SETOR LOGISTIK) | – | SETOR LOGISTIK | – | – | – | – |
| | ARAS (RUMAH SAMPAH) | – | RUMAH SAMPAH | – | – | – | – |
| | ARAS (RUMAH PAM) | – | – | – | – | – | RUMAH PAM |
| FLOOR LEVELS | ARAS 1 | 2 | 1 | 1 | 1 | 2 | – |
| | ARAS 2 | | – | – | – | 2 | – |
| | SETOR LOGISTIK | – | 2 | – | – | – | – |
| | RUMAH SAMPAH | – | 1 | – | – | – | – |
| | RUMAH PAM | – | – | – | – | – | 1 |
| TOTAL NOS | | 4 | 4 | 1 | 1 | 4 | 1 |

**CONSTRUCTION DRAWING**

Pemaju :

KEMENTERIAN PERUMAHAN DAN KERAJAAN TEMPATAN

Pemilik :

JABATAN BOMBA DAN PENYELAMAT MALAYSIA

Tajuk Projek:

CADANGAN PEMBINAAN PROJEK BALAI BOMBA & KUARTERS PUTATAN DI ATAS SEBAHAGIAN LOT N.T 213059771, JALAN SAILAN IMBAAN PUTATAN, DAERAH PUTATAN, SABAH

Tajuk Komponen:

( JADUAL PINTU )
BALAI BOMBA
MENARA LATIHAN
STOR LOGISTIK)
RUMAH SAMPAH
RUMAH PAM

ARCHITECT
ALASIM OMAR ARCHITECT
F-27-1, ROYAL PLAZA PUTATAN
KM 11.2, JALAN PUTATAN
88200, KOTA KINABALU, SABAH
E : alasim.architect@gmail.com
T : +6 088 760 752
F: +6 088 761 752







DWG INFO







Drawn by : SYAH
Checked by : Sym
Scale : As Shown
Date : JUN 2020
Drawing Number : Revision 0 1 2








DWG TITLE


| Sketch | DP Sub | JPBM | Construction |
|---|---|---|---|
| Prelim | BP Sub | Contract | As-Built |

200413/JBPMput/JP-43
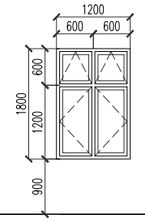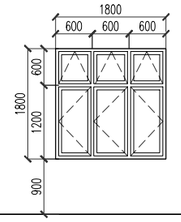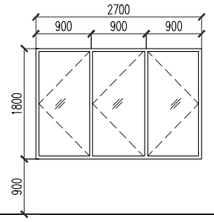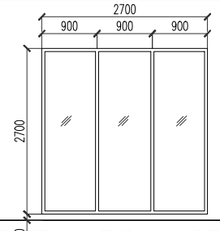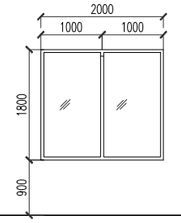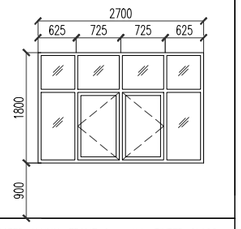
| TYPE | | W1 | W2 | W3 | W3A | W3B | W4 |
|---|---|---|---|---|---|---|---|
| | |  |  |  |  |  |  |
| SPECIFICATION | | POWDER COATED ALUMN. FRAME 6mm thk. TINTED GLASS CASEMENT WINDOW WITH TOP HUNG GLASS WINDOW ABOVE TO MANUF'S DTL. | POWDER COATED ALUMN. FRAME 6mm thk. TINTED GLASS CASEMENT WINDOW WITH TOP HUNG GLASS WINDOW ABOVE TO MANUF'S DTL. | POWDER COATED ALUMN. FRAME 6mm thk. TINTED GLASS CASEMENT WINDOW TO MANUF'S DTL. | POWDER COATED ALUMN. FRAME 6mm thk. TINTED FIXED GLASS PANEL TO MANUF'S DTL. | POWDER COATED ALUMN. FRAME 6mm thk. TINTED FIXED GLASS PANEL TO MANUF'S DTL. | POWDER COATED ALUMN. FRAME 6mm thk. TINTED GLASS CASEMENT WINDOW WITH 6mm thk. TINTED FIXED GLASS PANEL ABOVE AND BOTH SIDES TO MANUF'S DTL. |
| SIZE | HEIGHT | 1800 | 1800 | 1800 | 2700 | 1800 | 1800 |
| | WIDTH | 1200 | 1800 | 2700 | 2700 | 2000 | 2700 |
| LOCATION LOCATION | ARAS 1 (BLOK UTAMA) | BILIK PERSEDIAAN WANITA<br>BILIK MESS & PANTRI | – | PEJABAT OPERASI | RUANG PAMERAN | PEJABAT OPERASI | BILIK KETUA BALAI |
| | ARAS 2 (BLOK UTAMA) | BILIK UNIT PILI BOMBA | BILIK PERSEDIAAN LELAKI | SURAU | – | – | BILIK PERSEDIAAN PENYELIA |
| FLOOR LEVELS | ARAS 1 | 4 | – | 2 | 1 | 1 | 1 |
| | ARAS 2 | 1 | 2 | 1 | – | – | 1 |
| | RUMAH PAM | – | 2 | – | – | – | – |
| TOTAL NOS | | 5 | 4 | 3 | 1 | 1 | 2 |
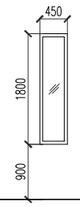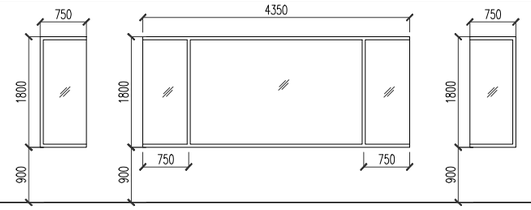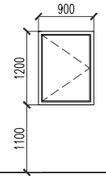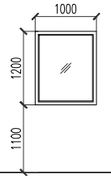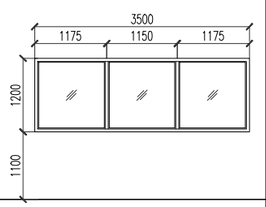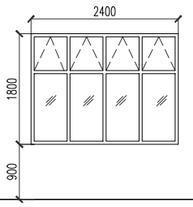
| TYPE | | W5 | W6 | W8 | W9 | W10 | W11 |
|---|---|---|---|---|---|---|---|
| | |  |  |  |  |  |  |
| SPECIFICATION | | POWDER COATED ALUMN. FRAME 6mm thk. TINTED FIXED GLASS PANEL TO MANUF'S DTL. | POWDER COATED ALUMN. FRAME 6mm thk. TINTED FIXED GLASS PANEL TO MANUF'S DTL. | POWDER COATED ALUMN. FRAME 6mm thk. GLASS CASEMENT WINDOW TO MANUF'S DTL. | POWDER COATED ALUMN. FRAME 6mm thk. TINTED FIXED GLASS PANEL TO MANUF'S DTL. | POWDER COATED ALUMN. FRAME 6mm thk. TINTED FIXED GLASS PANEL TO MANUF'S DTL. | POWDER COATED ALUMN. FRAME W/ 6 MM FIXED GLASS PANEL WITH TOP HUNG GLASS WINDOW ABOVE TO MANUF'S DTL. |
| SIZE | HEIGHT | 1800 | 1800 | 1200 | 1200 | 1200 | 1800 |
| | WIDTH | 450 | 750 X 4350 X 750 | 900 | 1000 | 3500 | 2400 |
| LOCATION LOCATION | ARAS 1 (BLOK UTAMA) | BILIK KETUA BALAI | BILIK KAWALAN | – | PEJABAT OPERASI | PEJABAT OPERASI | |
| | ARAS 2 (BLOK UTAMA) | BILIK MESYUARAT/KULIAH, BILIK UNIT PILI BOMBA BILIK GYM | – | RUANG JEMURAN | – | – | BILIK SUKAN GYM |
| FLOOR LEVELS | ARAS 1 | 3 | 1 | – | 1 | 1 | – |
| | ARAS 2 | 10 | – | 1 | – | – | 1 |
| TOTAL NOS | | 13 | 1 | 1 | 1 | 1 | 1 |
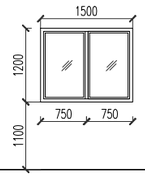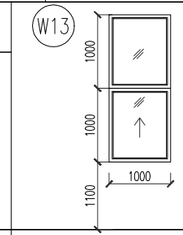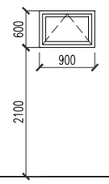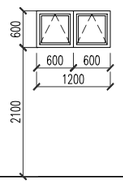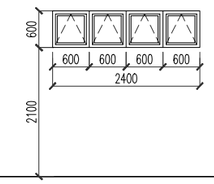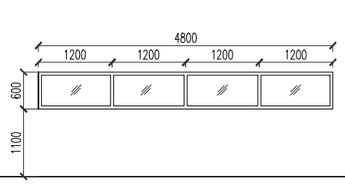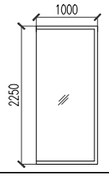
| TYPE | | W12 | W13 | HL1 | HL2 | HL3 | HL4 | FG1 |
|---|---|---|---|---|---|---|---|---|
| | |  |  |  |  |  |  |  |
| SPECIFICATION | | POWDER COATED ALUMN FRAME SLIDING WINDOW TO MANUF'S DTL. | POWDER COATED ALUMN FRAME SLIDING WINDOW AND FIXED TOP HUNG WINDOW TO MANUF'S DTL. | POWDER COATED ALUMN. FRAME W/ 6 MM FROSTED GLASS TOP HUNG WINDOW TO MANUF'S DTL. | POWDER COATED ALUMN. FRAME W/ 6 MM FROSTED GLASS TOP HUNG WINDOW TO MANUF'S DTL. | POWDER COATED ALUMN. FRAME W/ 6 MM FROSTED GLASS TOP HUNG WINDOW TO MANUF'S DTL. | POWDER COATED ALUMN. FRAME W/ 6 MM FIXED GLASS PANEL TO MANUF'S DTL. | POWDER COATED ALUMN. FRAME 6mm thk. TINTED FIXED GLASS PANEL TO MANUF'S DTL. |
| SIZE | HEIGHT | 1100 | 2000 | 600 | 600 | 600 | 600 | 2250 |
| | WIDTH | 900 | 1000 | 900 | 1200 | 2400 | 4800 | 1000 |
| LOCATION | ARAS 1 (BLOK UTAMA) | BILIK PENYELIA | BILIK KAWALAN | – | TANDAS LELAKI<br>BILIK SEDIA WANITA | BILIK UTILITI PERALATAN<br>BILIK SEDIA WANITA | – | RUANG LOBI |
| | ARAS 2 (BLOK UTAMA) | – | – | RUANG WUDUK | BILIK BASUH<br>TANDAS LELAKI | – | BILIK SUKAN GYM | – |
| | ARAS (SETOR LOGISTIK) | – | – | – | – | SETOR LOGISTIK | – | – |
| | ARAS (RUMAH SAMPAH) | – | – | – | RUMAH SAMPAH | – | – | – |
| | ARAS (RUMAH PAM) | – | – | – | – | RUMAH PAM | – | – |
| FLOOR LEVELS | ARAS 1 | 1 | 1 | – | 2 | 2 | – | 2 |
| | ARAS 2 | – | – | 2 | 4 | – | 1 | – |
| | SETOR LOGISTIK | – | – | – | – | 2 | – | – |
| | RUMAH SAMPAH | – | – | – | 2 | – | – | – |
| TOTAL NOS | | 1 | 1 | 2 | 4 | 4 | 1 | 2 |
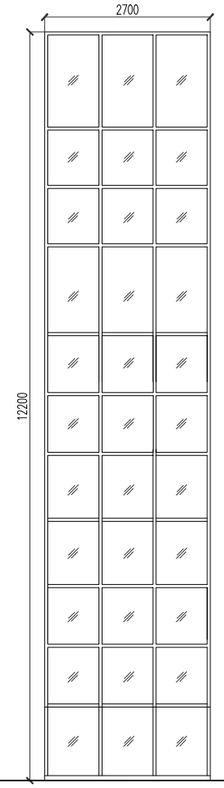
| TYPE | | W7 |
|---|---|---|
| | |  |
| SPECIFICATION | | POWDER COATED ALUMN. FRAME 6mm thk. TINTED FIXED GLASS PANEL TO MANUF'S DTL. |
| SIZE | HEIGHT | 12200 |
| | WIDTH | 2700 |
| LOCATION LOCATION | ARAS 1 (BLOK UTAMA) | TANGGA 1 |
| | ARAS 2 (BLOK UTAMA) | – |
| FLOOR LEVELS | ARAS 1 | 1 |
| | ARAS 2 | – |
| TOTAL NOS | | 1 |

## JADUAL TINGKAP

- BALAI BOMBA
- MENARA LATIHAN
- STOR LOGISTIK
- RUMAH SAMPAH
- RUMAH PAM

**CONSTRUCTION DRAWING**

Pemaju :

KEMENTERIAN PERUMAHAN DAN KERAJAAN TEMPATAN

Pemilik :

JABATAN BOMBA DAN PENYELAMAT MALAYSIA

Tajuk Projek:

CADANGAN PEMBINAAN PROJEK BALAI BOMBA & KUARTERS PUTATAN DI ATAS SEBAHAGIAN LOT N.T 213059771, JALAN SAILAN IMBAAN PUTATAN, DAERAH PUTATAN, SABAH

Tajuk Komponen:

( JADUAL TINGKAP )
BALAI BOMBA
MENARA LATIHAN
STOR LOGISTIK
RUMAH SAMPAH
RUMAH PAM


ARCHITECT

ALASIM OMAR ARCHITECT
F-27-1, ROYAL PLAZA PUTATAN
KM 11.2, JALAN PUTATAN
88200, KOTA KINABALU, SABAH
E : alasim.architect@gmail.com
T : +6 088 760 752
F: +6 088 761 752


DWG INFO









Drawn by : SYAH
Checked by : Sym
Scale : As Shown
Date : JUN 2020






Drawing Number : Revision 0 1 2

DWG TITLE

| Sketch | DP Sub | JPBM | Construction |
|---|---|---|---|
| Prelim | BP Sub | Contract | As-Built |

200413/JBPMput/JT-44
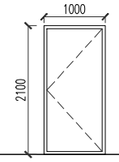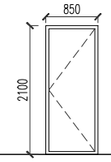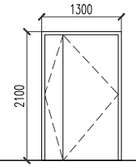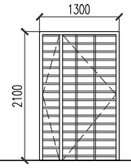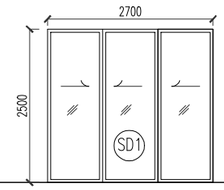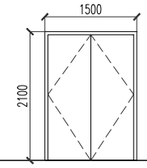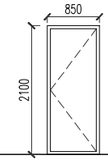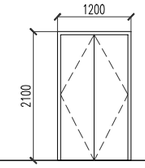
| TYPE | | D1 | D2 | D3 | D4 | SD1 | FD1 | FD2 | FD3 |
|---|---|---|---|---|---|---|---|---|---|
| | |  |  |  |  |  |  |  |  |
| SPECIFICATION | | METAL FRAME TIMBER SOLID DOOR | METAL FRAME PLYWOOD FLUSH DOOR | METAL FRAME TIMBER SOLID DOOR | M.S GRILL DOOR | ALUMN FRAME GLASS SLIDING DOOR WITH FIXED GLASS PANEL. | 1HR FIRE RATED DOOR | 1HR FIRE RATED DOOR | 1HR FIRE RATED DOOR |
| IRONMONGERY | | | | | | | | | |
| SIZE | HEIGHT | 2100 | 2100 | 2100 | 2100 | 2100 | 2100 | 2100 | 2100 |
| | WIDTH | 1000 | 850 | 1300 | 1300 | 2700 | 1500 | 850 | 1200 |
| LOCATION | ARAS BAWAH ( KUARTERS E ) | BILIK TIDUR UTAMA, BILIK TIDUR 2, BILIK TIDUR 3, BILIK TIDUR 4, DAPUR | BILIK AIR 1, BILIK AIR 2, BILIK AIR 3, TANDAS, UTILITI, | FOYER | UNIT KELAS E | BALKONI | – | – | – |
| | ARAS BAWAH ( KUARTERS F ) | BILIK TIDUR UTAMA, BILIK TIDUR 2, BILIK TIDUR 3, DAPUR, | BILIK AIR 1, BILIK AIR 2, TANDAS, UTILITI, | FOYER | UNIT KELAS F | BALKONI | – | – | – |
| | ARAS BAWAH ( LOBI ) | – | – | – | – | – | AIR, TELEFON, BILIK SERVIS | – | – |
| | ARAS SATU ( KUARTERS F ) | BILIK TIDUR UTAMA, BILIK TIDUR 2, BILIK TIDUR 3, DAPUR, | BILIK AIR 1, BILIK AIR 2, TANDAS, UTILITI, | FOYER | UNIT KELAS F | BALKONI | – | – | – |
| | ARAS SATU ( LOBI ) | | | | – | | AIR, | TELEFON | ELEK |
| FLOOR LEVELS | ARAS BAWAH ( KUARTERS E ) | 6 | 5 | 2 | 1 | 1 | – | – | – |
| | ARAS BAWAH ( KUARTERS F ) | 5 | 4 | 2 | 1 | 1 | – | – | – |
| | ARAS BAWAH ( LOBI ) | – | – | – | – | – | 3 | – | – |
| | ARAS SATU ( KUARTERS F ) | 10 | 8 | 4 | 2 | 2 | – | – | – |
| | ARAS SATU ( LOBI ) | – | – | – | | – | 1 | 1 | 1 |
| REMARKS | | METAL FRAME | METAL FRAME | METAL FRAME | M.S GRILL DOOR | METAL FRAME | FIRE RATED | FIRE RATED | FIRE RATED |
| TOTAL NOS | | 21 | 17 | 8 | 4 | 4 | 4 | 1 | 1 |
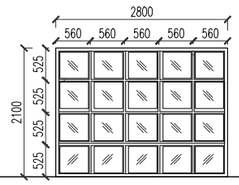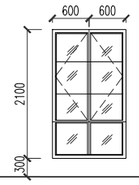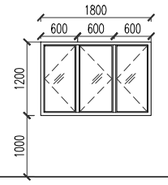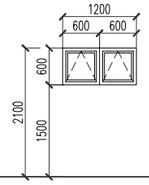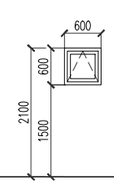
| TYPE | | W1 | W2 | W3 | W4 | W5 |
|---|---|---|---|---|---|---|
| | |  |  |  |  |  |
| SPECIFICATION | | POWDER COATED ALUMN. FRAME 6mm thk. GLASS PANEL WINDOW TO MANUF'S DTL. | POWDER COATED ALUMN. FRAME 6mm thk. TINTED GLASS CASEMENT WINDOW WITH BELLOW HUNG GLASS WINDOW ABOVE TO MANUF'S DTL. | POWDER COATED ALUMN. FRAME 6mm thk. TINTED GLASS CASEMENT WINDOW TO MANUF'S DTL. | POWDER COATED ALUMN. FRAME W/ 6 MM FROSTED GLASS TOP HUNG WINDOW TO MANUF'S DTL. | POWDER COATED ALUMN. FRAME W/ 6 MM FROSTED GLASS TOP HUNG WINDOW TO MANUF'S DTL. |
| IRONMONGERY | | | | | | |
| SIZE | HEIGHT | 2100 | 2100 | 1200 | 600 | 600 |
| | WIDTH | 2800 | 1200 | 1800 | 1200 | 600 |
| LOCATION | ARAS BAWAH ( KUARTERS E ) | – | BILIK TIDUR UTAMA, BILIK TIDUR 2, BILIK TIDUR 3, BILIK TIDUR 4, | DAPUR | DAPUR | BILIK AIR 1, BILIK AIR 2, TANDAS |
| | ARAS BAWAH ( KUARTERS F ) | – | BILIK TIDUR UTAMA, BILIK TIDUR 2, BILIK TIDUR 3, | DAPUR | – | BILIK AIR 1, BILIK AIR 2, TANDAS |
| | ARAS BAWAH ( LOBI ) | – | – | – | – | – |
| | ARAS SATU ( KUARTERS F ) | – | BILIK TIDUR UTAMA, BILIK TIDUR 2, BILIK TIDUR 3, | DAPUR | – | BILIK AIR 1, BILIK AIR 2, TANDAS |
| | ARAS SATU ( LOBI ) | LOBI | – | – | – | – |
| FLOOR LEVELS | ARAS BAWAH ( KUARTERS E ) | – | 5 | 1 | 2 | 4 |
| | ARAS BAWAH ( KUARTERS F ) | – | 4 | 1 | – | 3 |
| | ARAS BAWAH ( LOBI ) | – | – | – | – | – |
| | ARAS SATU ( KUARTERS F ) | – | 8 | 2 | – | 6 |
| | ARAS SATU ( LOBI ) | 1 | – | – | – | – |
| REMARKS | | POWDER COATED ALUMN. FRAME | POWDER COATED ALUMN. FRAME | POWDER COATED ALUMN. FRAME | POWDER COATED ALUMN. FRAME | POWDER COATED ALUMN. FRAME |
| TOTAL NOS | | 1 | 8 | 4 | 2 | 13 |

# JADUAL PINTU & TINGKAP KAURTERS

**CONSTRUCTION DRAWING**

Pemaju :

KEMENTERIAN PERUMAHAN DAN KERAJAAN TEMPATAN

Pemilik :

JABATAN BOMBA DAN PENYELAMAT MALAYSIA

Tajuk Projek:

CADANGAN PEMBINAAN PROJEK BALAI BOMBA & KUARTERS PUTATAN DI ATAS SEBAHAGIAN LOT N.T 213059771, JALAN SAILAN IMBAAN PUTATAN, DAERAH PUTATAN, SABAH

Tajuk Komponen:

( JADUAL PINTU & TINGKAP KUARTERS )

ARCHITECT

ALASIM OMAR ARCHITECT
F-27-1, ROYAL PLAZA PUTATAN
KM 11.2, JALAN PUTATAN
88200, KOTA KINABALU, SABAH
E : alasim.architect@gmail.com
T : +6 088 760 752
F: +6 088 761 752

DWG INFO


Drawn by : SYAH
Checked by : Sym
Scale : As Shown
Date : JUN 2020

Drawing Number : Revision 0 1 2


DWG TITLE

| Sketch | DP Sub | JPBM | Construction |
|---|---|---|---|
| Prelim | BP Sub | Contract | As-Built |

200413/JBPMput/JP&T-45

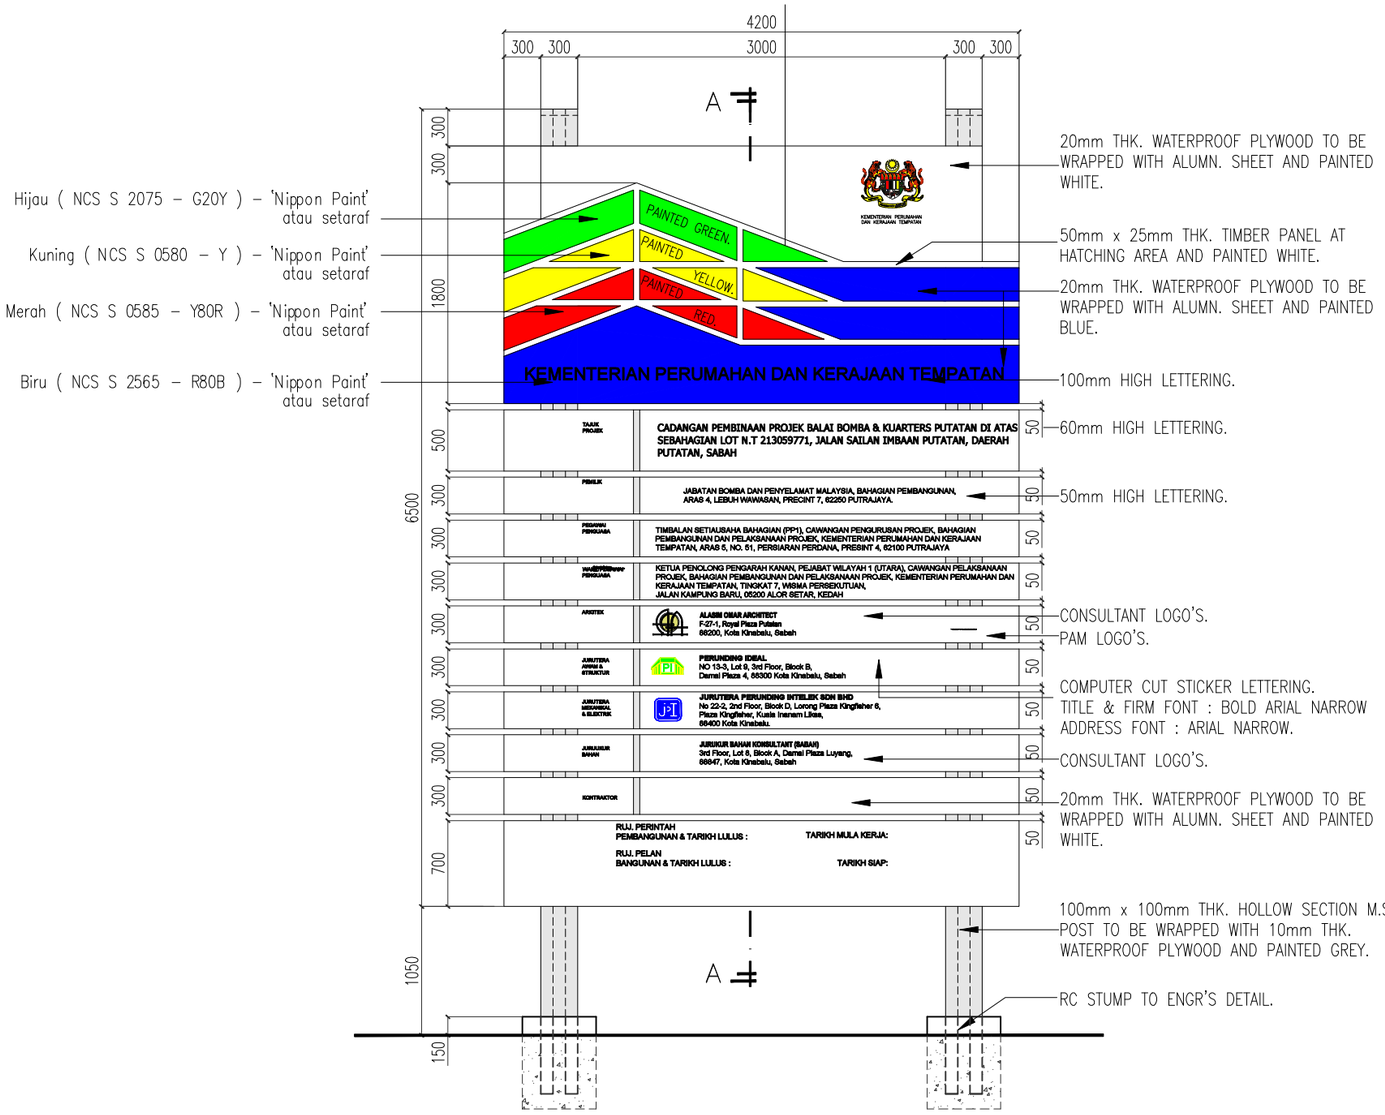


1 PANDANGAN HADAPAN
SKALA 1:50

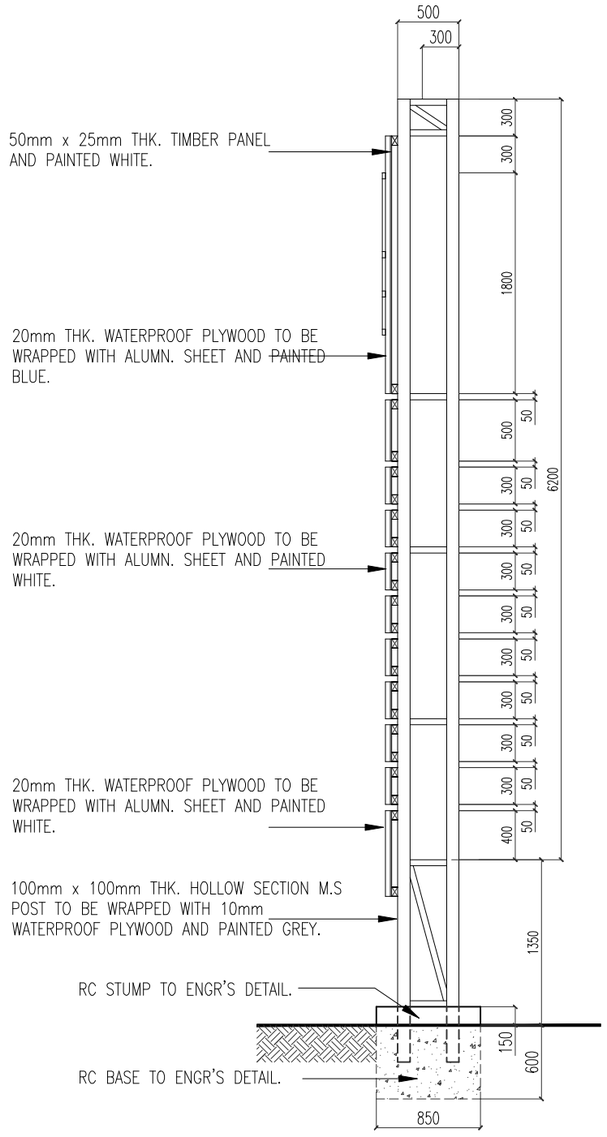


2 KERATAN A–A
SKALA 1:50

CATATAN:–

LUKISAN INI ADALAH UNTUK TUJUAN RUJUKAN
RUPA BENTUK SAHAJA. SPESIFIKASI BAHAN DAN BINAAN
HENDAKLAH MERUJUK KEPADA LUKISAN TENDER.

**CONSTRUCTION DRAWING**

Pemaju :
KEMENTERIAN PERUMAHAN DAN KERAJAAN TEMPATAN

Pemilik :
JABATAN BOMBA DAN PENYELAMAT MALAYSIA

Tajuk Projek:

# CADANGAN PEMBINAAN PROJEK BALAI BOMBA & KUARTERS PUTATAN DI ATAS SEBAHAGIAN LOT N.T 213059771, JALAN SAILAN IMBAAN PUTATAN, DAERAH PUTATAN, SABAH

Tajuk Komponen:
PAPAN TANDA PIAWAI BALAI BOMBA

Tajuk Lukisan:
PANDANGAN HADAPAN
KERATAN A–A

ARCHITECT
ALASIM OMAR ARCHITECT
F-27-1, ROYAL PLAZA PUTATAN
KM 11.2, JALAN PUTATAN
88200, KOTA KINABALU, SABAH
E : alasim.architect@gmail.com
T : +6 088 760 752
F: +6 088 761 752

DWG INFO
Drawn by : SYAH
Checked by : Sym
Scale : As Shown
Date : JUN 2020
Drawing Number : Revision 0 1 2

DWG TITLE

| Sketch | DP Sub | JPBM | Construction |
|---|---|---|---|
| Prelim | BP Sub | Contract | As-Built |

200413/JBPMput/PTP-46




PANDANGAN PERSPEKTIF
N.T.S

ARKITEK:

**ALASIM OMAR ARCHITECT**
F-27-1, Royal Plaza Putatan,
Km 11.2, Jalan Putatan,
88200 Kota Kinabalu, Sabah.

JURUTERA AWAM & STRUKTUR :

**PERUNDING IDEAL**
No 13-3, Lot 9, 3rd Floor,
Block B, Damai Plaza 4,
88300 Kota Kinabalu, Sabah.

JURUTERA MEKANIKAL & ELEKTRIK :

**JURUTERA PERUNDING INTELEK SDN BHD**
No 22-2, 2nd Floor, Block D, Lorong Plaza Kingfisher 6, Plaza Kingfisher, Kuala Inanam Likas, 88400 Kota Kinabalu, Sabah.

JURUUKUR BAHAN:

**JURUKUR BAHAN KONSULTANT (SABAH)**
3rd floor, Lot 8, Block A,
Damai Plaza Luyang,
88847 Kota Kinabalu, Sabah.

LOGO DAN ALAMAT PAPAN TANDA
N.T.S


**CONSTRUCTION DRAWING**

| | | | | |
|---|---|---|---|---|
| Pemaju : KEMENTERIAN PERUMAHAN DAN KERAJAAN TEMPATAN | Pemilik : JABATAN BOMBA DAN PENYELAMAT MALAYSIA | Tajuk Projek: CADANGAN PEMBINAAN PROJEK BALAI BOMBA & KUARTERS PUTATAN DI ATAS SEBAHAGIAN LOT N.T 213059771, JALAN SAILAN IMBAAN PUTATAN, DAERAH PUTATAN, SABAH | Tajuk Komponen: PAPAN TANDA PIAWAI BALAI BOMBA<br>Tajuk Lukisan: PANDANGAN PERSPEKTIF | ARCHITECT: ALASIM OMAR ARCHITECT, F-27-1, ROYAL PLAZA PUTATAN, KM 11.2, JALAN PUTATAN, 88200, KOTA KINABALU, SABAH, E : alasim.architect@gmail.com, T : +6 088 760 752, F: +6 088 761 752 |


DWG INFO: Drawn by : SYAH; Checked by : Sym; Scale : As Shown; Date : JUN 2020; Drawing Number : Revision 0 1 2

DWG TITLE: Sketch | DP Sub | JPBM | Construction; Prelim | BP Sub | Contract | As-Built


200413/JBPMput/PTP-47

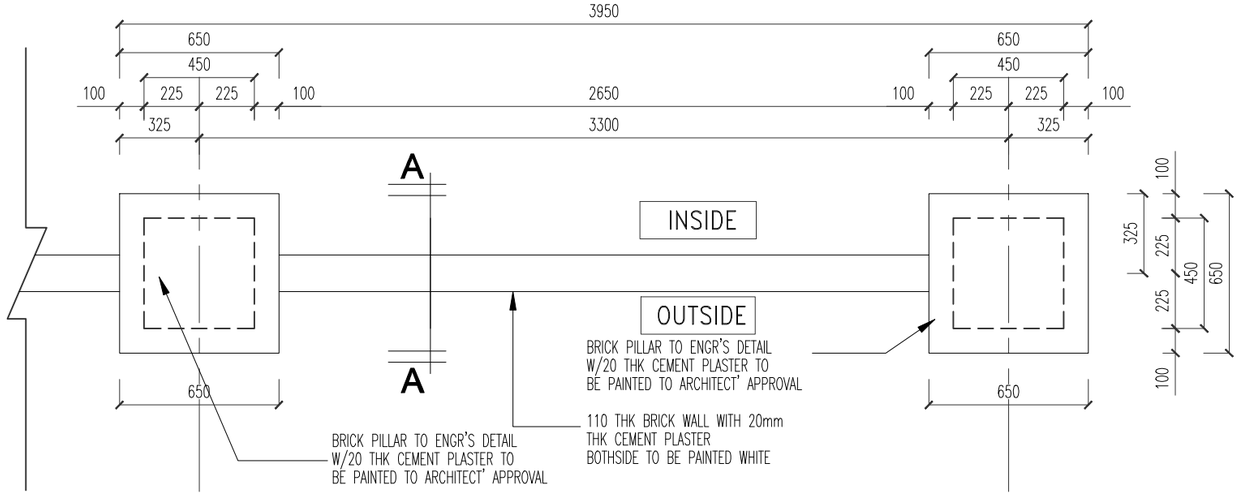


1 PELAN LANTAI
SKALA 1:20

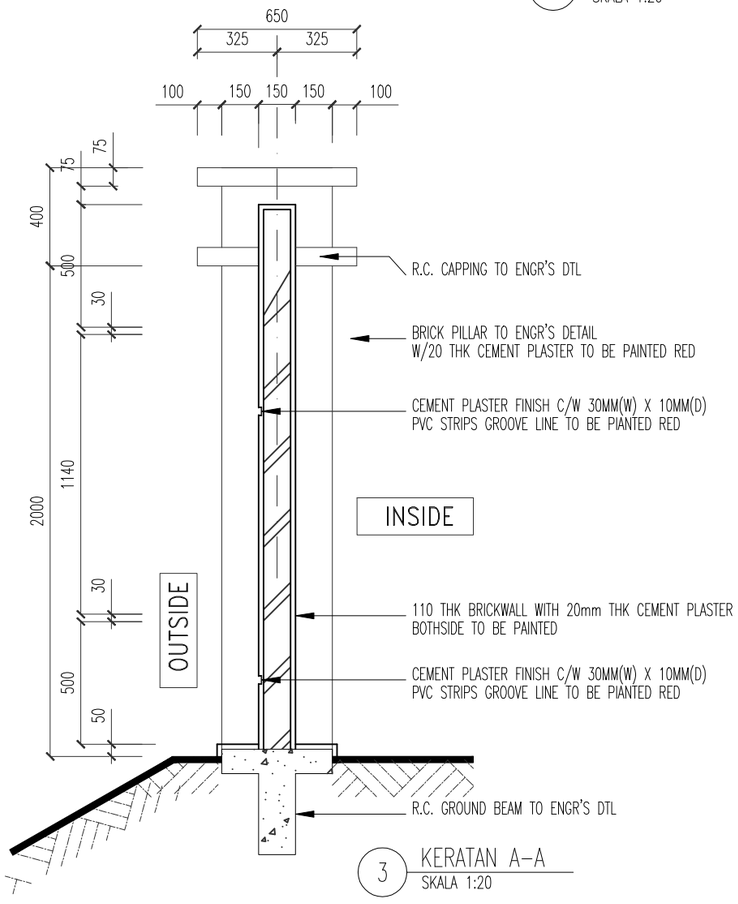


3 KERATAN A–A
SKALA 1:20

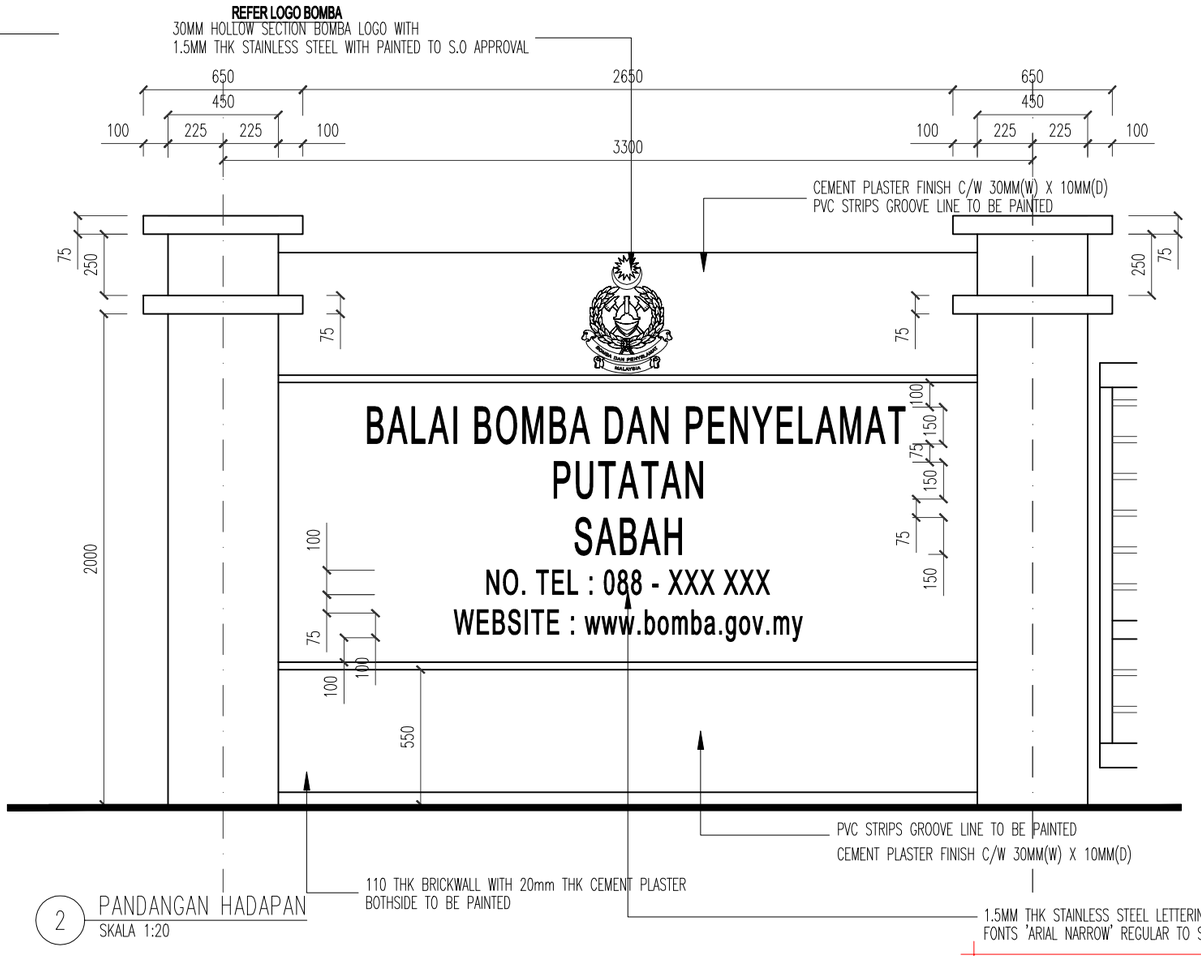


2 PANDANGAN HADAPAN
SKALA 1:20

**CONSTRUCTION DRAWING**

| | | | |
|---|---|---|---|
| Pemaju : KEMENTERIAN PERUMAHAN DAN KERAJAAN TEMPATAN | Pemilik : JABATAN BOMBA DAN PENYELAMAT MALAYSIA | Tajuk Projek: CADANGAN PEMBINAAN PROJEK BALAI BOMBA & KUARTERS PUTATAN DI ATAS SEBAHAGIAN LOT N.T 213059771, JALAN SAILAN IMBAAN PUTATAN, DAERAH PUTATAN, SABAH | Tajuk Komponen: PAPAN TANDA UTAMA<br>Tajuk Lukisan: PELAN LANTAI, KERATAN A–A, PANDANGAN HADAPAN |

ARCHITECT
ALASIM OMAR ARCHITECT
F-27-1, ROYAL PLAZA PUTATAN
KM 11.2, JALAN PUTATAN
88200, KOTA KINABALU, SABAH
E : alasim.architect@gmail.com
T : +6 088 760 752
F: +6 088 761 752

DWG INFO
Drawn by : SYAH
Checked by : Sym
Scale : As Shown
Date : JUN 2020
Drawing Number : Revision 0 1 2


DWG TITLE


| Sketch | DP Sub | JPBM | Construction |
|---|---|---|---|
| Prelim | BP Sub | Contract | As-Built |

200413/JBPMput/PTU-48




3 **PAPAN TANDA RUANGAN JENTERA**
SKALA 1:50

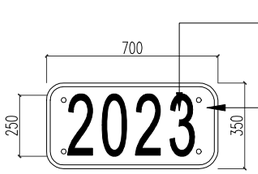

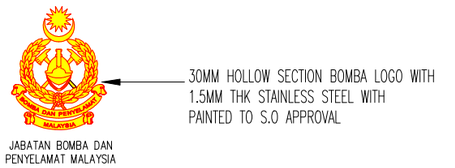
4 **PLAT TAHUN BALAI BOMBA**
SKALA 1:25


5 **BOMBA LOGO**
N.T.S

**REFER TO SIGNAGE 2**

NOTES:

LUKISAN INI ADALAH SEBAGAI PANDUAN BAGI MENGAMBARKAN KEADAAN TAPAK. KETEPATAN KEADAAN, KEDUDUKAN, UKURAN DAN SEBAGAINYA ADALAH TIDAK DIJAMIN. PIHAK KONTRAKTOR HENDAKLAH MELAWAT SENDIRI BAGI PERINCIAN YANG SEBENARNYA.

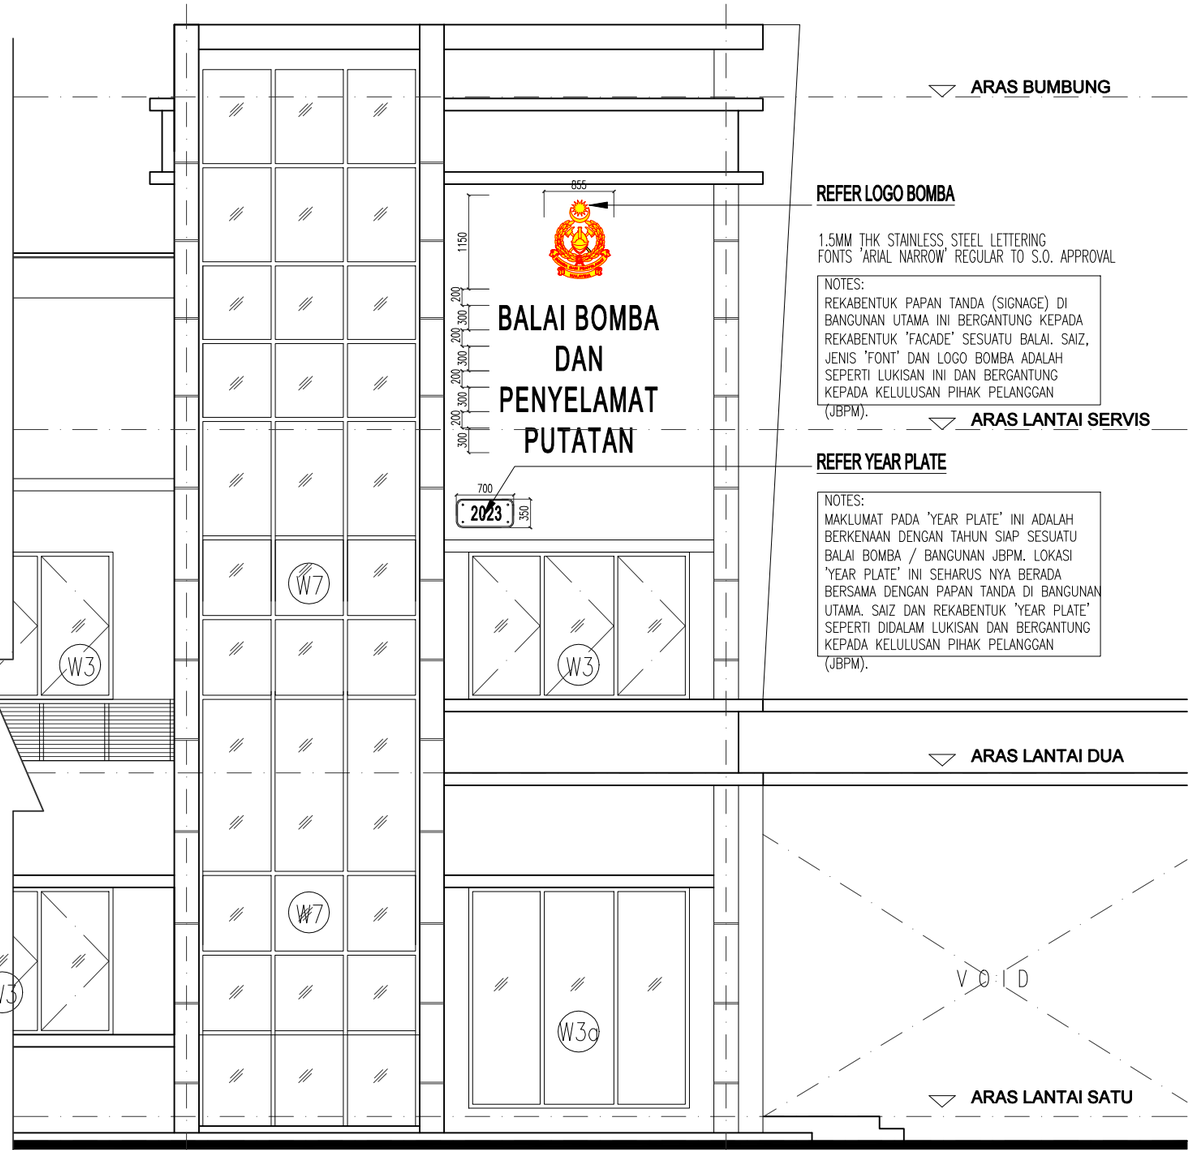


1 **PANDANGAN HADAPAN RUANGAN JENTERA**
SKALA 1:75

**CONSTRUCTION DRAWING**

2 **PANDANGAN HADAPAN BALAI**
SKALA 1:75

Pemaju :

KEMENTERIAN PERUMAHAN DAN KERAJAAN TEMPATAN

Pemilik :

JABATAN BOMBA DAN PENYELAMAT MALAYSIA

Tajuk Projek:

CADANGAN PEMBINAAN PROJEK BALAI BOMBA & KUARTERS PUTATAN DI ATAS SEBAHAGIAN LOT N.T 213059771, JALAN SAILAN IMBAAN PUTATAN, DAERAH PUTATAN, SABAH

Tajuk Komponen:

PAPAN TANDA DAN PLAT TAHUN BALAI BOMBA

Tajuk Lukisan:

PANDANGAN HADAPAN RUANGAN JENTERA
PANDANGAN HADAPAN BALAI
PAPAN TANDA RUANGAN JENTERA
PLAT TAHUN BALAI BOMBA
BOMBA LOGO

ARCHITECT
ALASIM OMAR ARCHITECT
F-27-1, ROYAL PLAZA PUTATAN
KM 11.2, JALAN PUTATAN
88200, KOTA KINABALU, SABAH
E : alasim.architect@gmail.com
T : +6 088 760 752
F: +6 088 761 752

DWG INFO


| | |
|---|---|
| Drawn by | : SYAH |
| Checked by | : Sym |
| Scale | : As Shown |
| Date | : JUN 2020 |

Drawing Number : Revision 0 1 2


DWG TITLE

| | | | |
|---|---|---|---|
| Sketch | DP Sub | JPBM | Construction |
| Prelim | BP Sub | Contract | As-Built |

200413/JBPMput/PT1&2-49

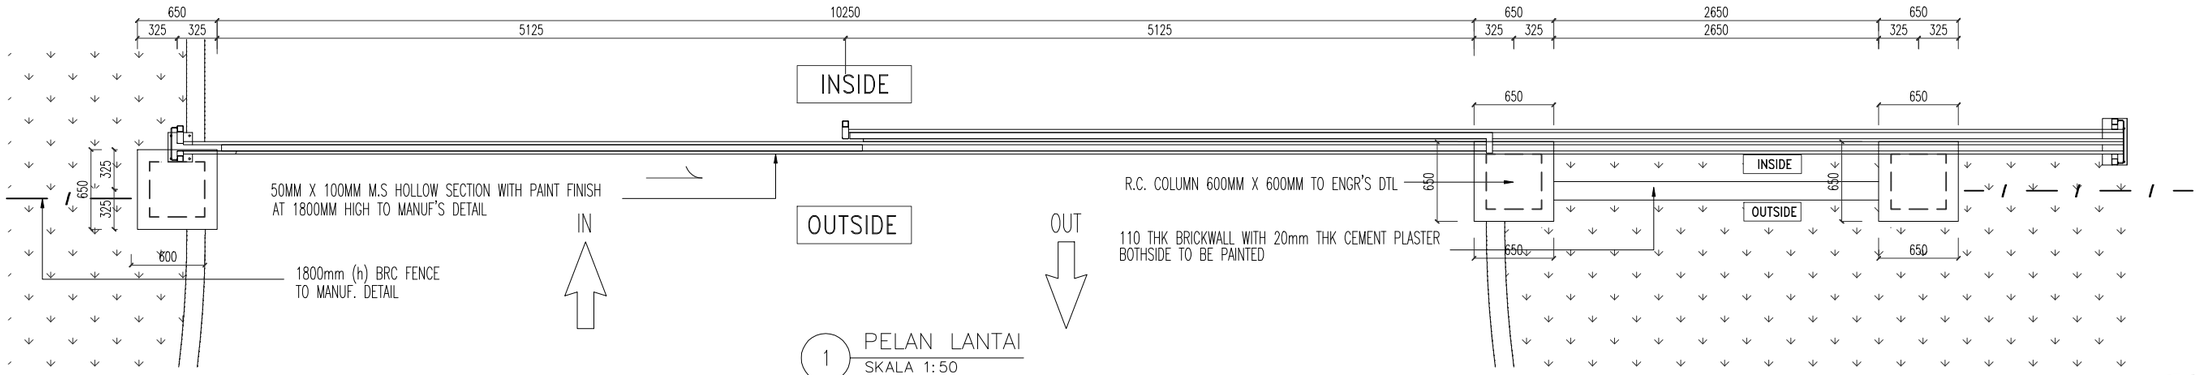



1 PELAN LANTAI
SKALA 1:50

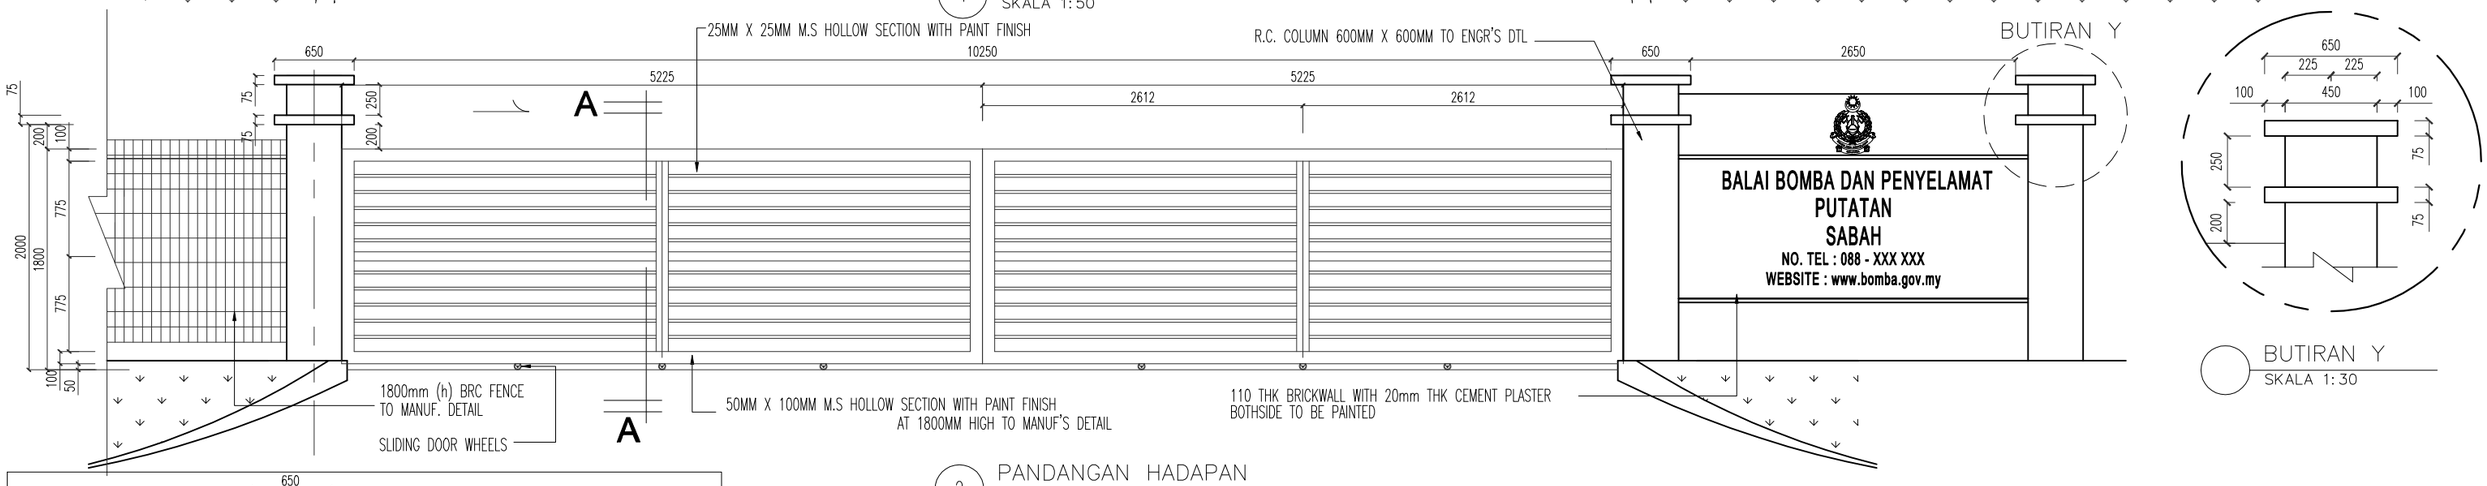



2 PANDANGAN HADAPAN
SKALA 1:50





BUTIRAN Y
SKALA 1:30

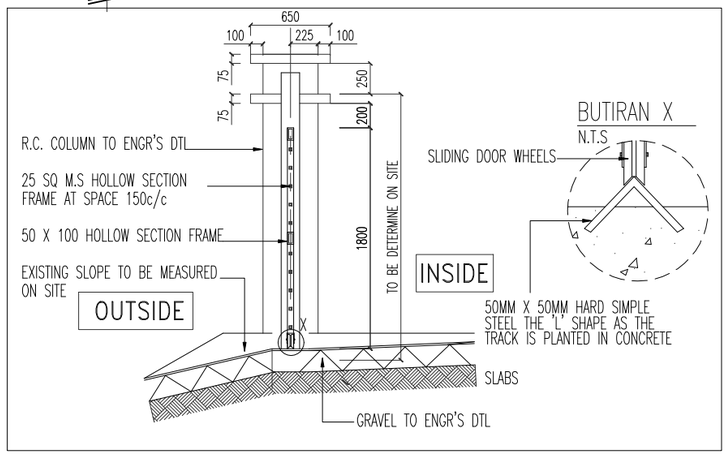


3 KERATAN A–A
SKALA 1:25

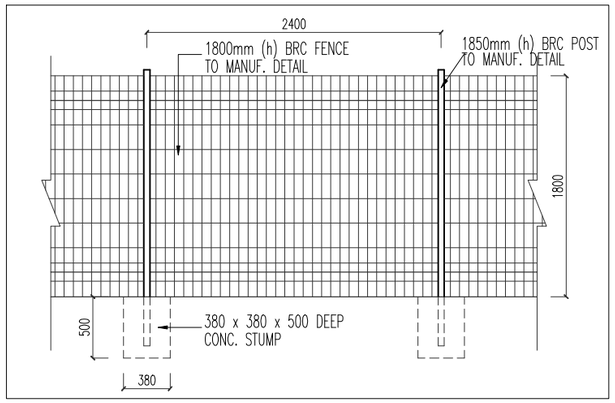



4 BUTIRAN 'A' ( BRC FENCE )
SKALA 1:50

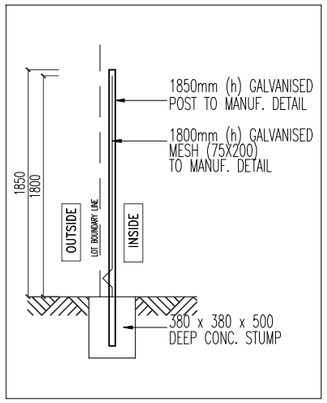


5 BUTIRAN 'B'( BRC FENCE )
SKALA 1:50



6 GAMBAR (BRC FENCE)
N.T.S

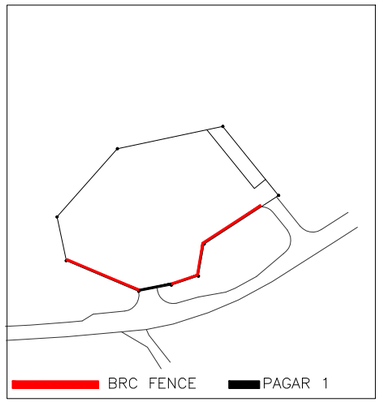


7 LOKASI PAGAR
N.T.S

**CONSTRUCTION DRAWING**

Pemaju :

KEMENTERIAN PERUMAHAN DAN KERAJAAN TEMPATAN

Pemilik :

JABATAN BOMBA DAN PENYELAMAT MALAYSIA

Tajuk Projek:

CADANGAN PEMBINAAN PROJEK BALAI BOMBA & KUARTERS PUTATAN DI ATAS SEBAHAGIAN LOT N.T 213059771, JALAN SAILAN IMBAAN PUTATAN, DAERAH PUTATAN, SABAH

Tajuk Komponen:

PAGAR 1

Tajuk Lukisan:

PELAN LANTAI
PANDANGAN HADAPAN
KERATAN A–A
BUTIRAN 'A' ( BRC FENCE )
BUTIRAN 'B'( BRC FENCE )
GAMBAR (BRC FENCE)
LOKASI PAGAR


ARCHITECT
ALASIM OMAR ARCHITECT
F–27–1, ROYAL PLAZA PUTATAN
KM 11.2, JALAN PUTATAN
88200, KOTA KINABALU, SABAH
E : alasim.architect@gmail.com
T : +6 088 760 752
F: +6 088 761 752

DWG INFO
Drawn by : SYAH
Checked by : Sym
Scale : As Shown
Date : JUN 2020
Drawing Number : Revision 0 1 2


DWG TITLE

| Sketch | DP Sub | JPBM | Construction |
|---|---|---|---|
| Prelim | BP Sub | Contract | As–Built |


200413/JBPMput/P1–50

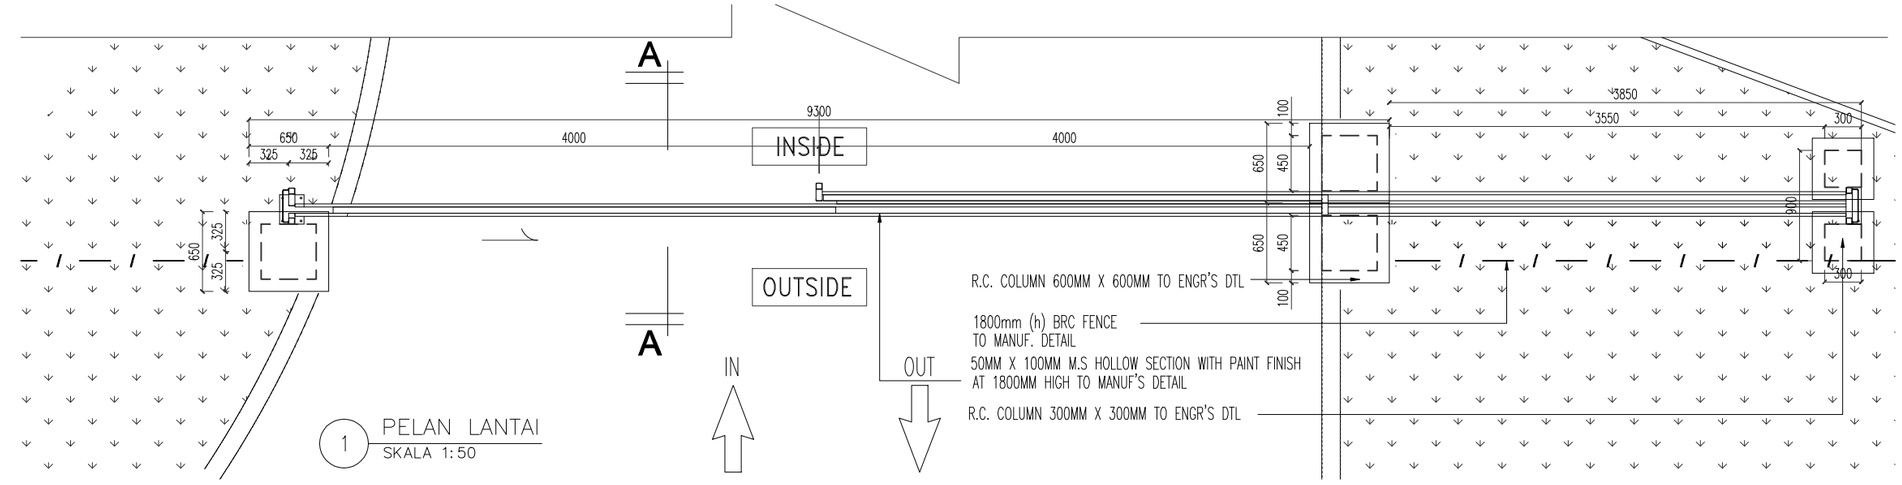



1 PELAN LANTAI
SKALA 1:50

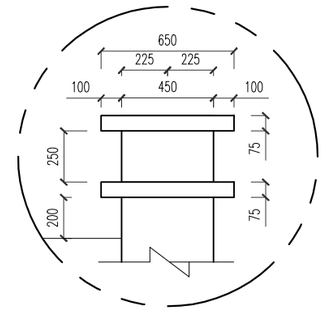



BUTIRAN Y
SKALA 1:30

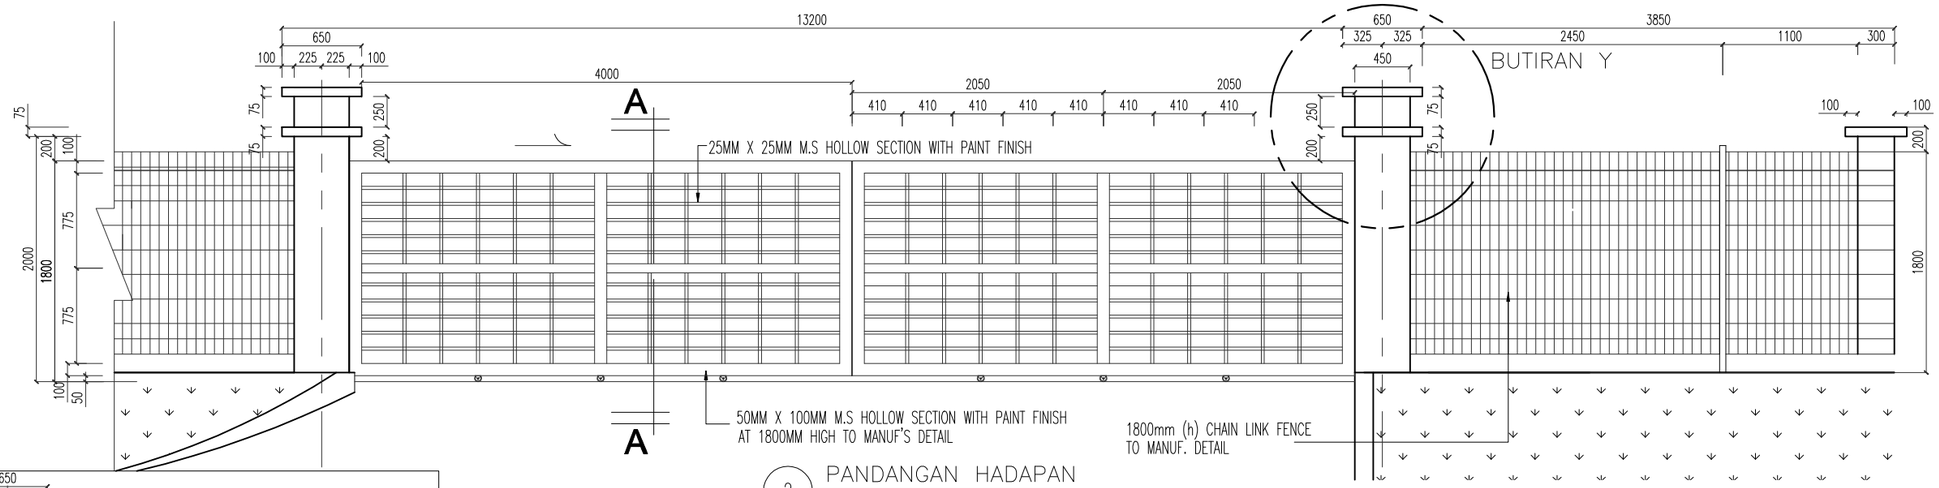



2 PANDANGAN HADAPAN
SKALA 1:50

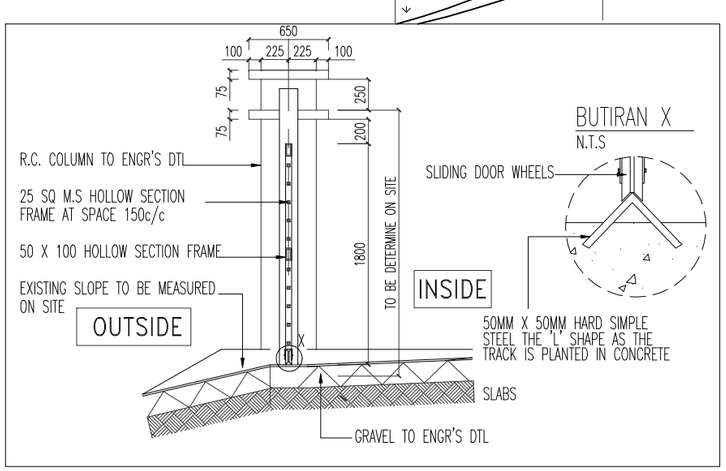


3 KERATAN A–A
SKALA 1:25

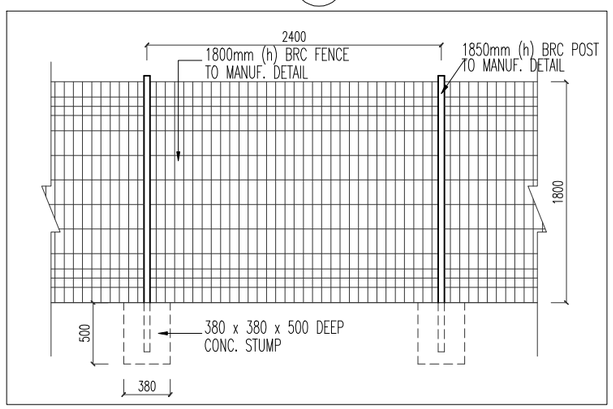



4 BUTIRAN 'A' (CHAIN LINK FENCE)
SKALA 1:50

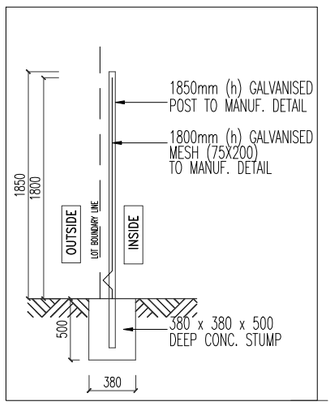


5 BUTIRAN 'B'(CHAIN LINK FENCE)
SKALA 1:50



6 GAMBAR (CHAIN LINK FENCE)
N.T.S

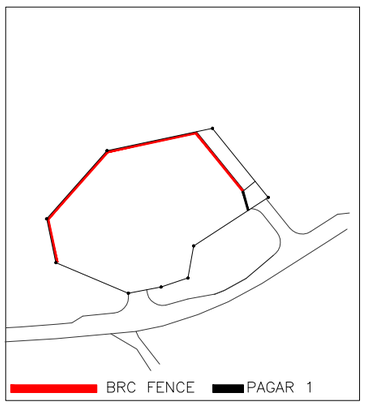


7 LOKASI PAGAR
N.T.S

**CONSTRUCTION DRAWING**

Pemaju :

KEMENTERIAN PERUMAHAN DAN KERAJAAN TEMPATAN

Pemilik :

JABATAN BOMBA DAN PENYELAMAT MALAYSIA

Tajuk Projek:

CADANGAN PEMBINAAN PROJEK BALAI BOMBA & KUARTERS PUTATAN DI ATAS SEBAHAGIAN LOT N.T 213059771, JALAN SAILAN IMBAAN PUTATAN, DAERAH PUTATAN, SABAH

Tajuk Komponen:

PAGAR 2

Tajuk Lukisan:

PELAN LANTAI
PANDANGAN HADAPAN
KERATAN A–A
BUTIRAN 'A' ( BRC FENCE )
BUTIRAN 'B'( BRC FENCE )
GAMBAR (BRC FENCE)
LOKASI PAGAR

ARCHITECT
ALASIM OMAR ARCHITECT
F–27–1, ROYAL PLAZA PUTATAN
KM 11.2, JALAN PUTATAN
88200, KOTA KINABALU, SABAH
E : alasim.architect@gmail.com
T : +6 088 760 752
F: +6 088 761 752

DWG INFO


Drawn by : SYAH
Checked by : Sym
Scale : As Shown
Date : JUN 2020

Drawing Number : Revision 0 1 2


DWG TITLE

| Sketch | DP Sub | JPBM | Construction |
|---|---|---|---|
| Prelim | BP Sub | Contract | As–Built |

200413/JBPMput/P2–51

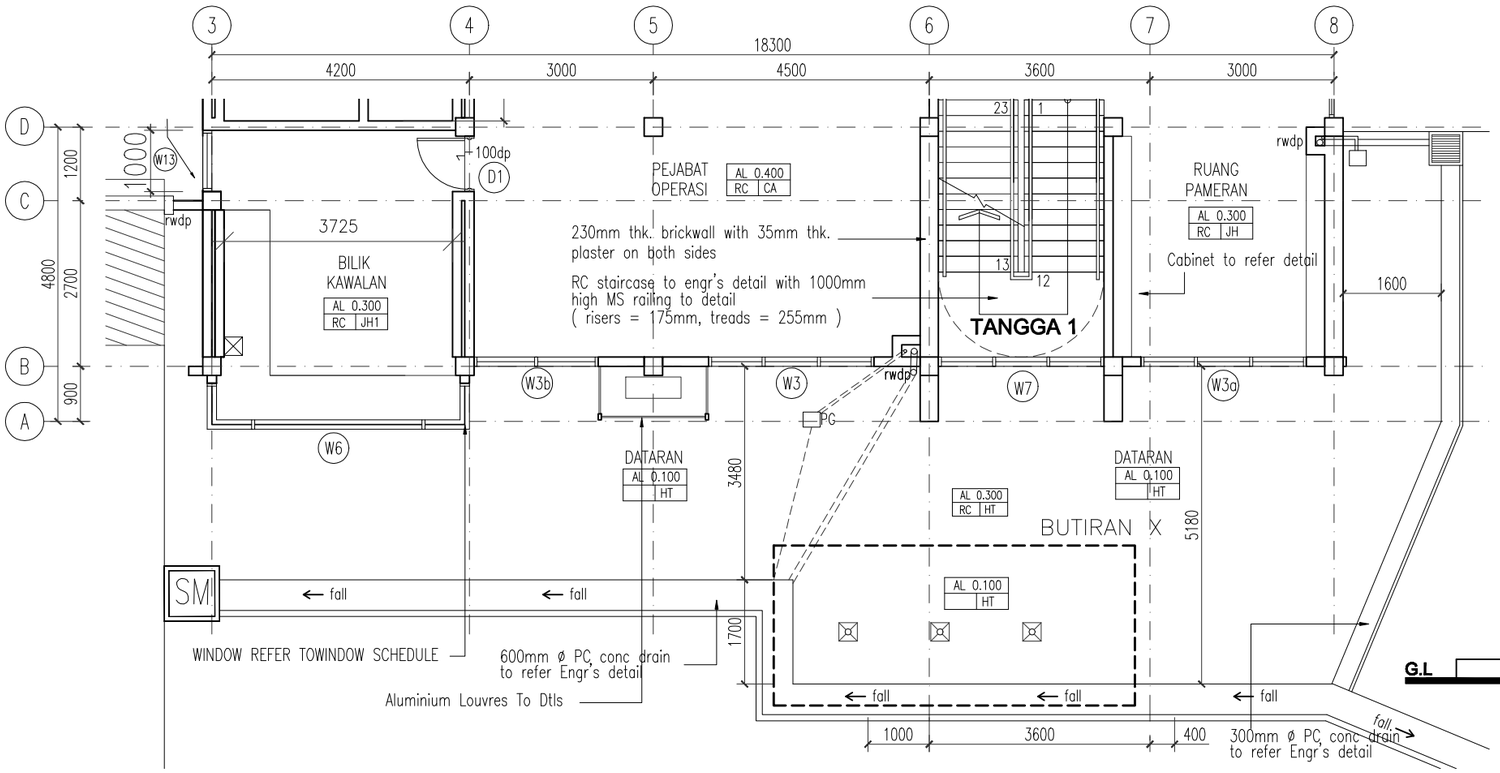



1 PELAN LANTAI BAWAH
SKALA 1:50

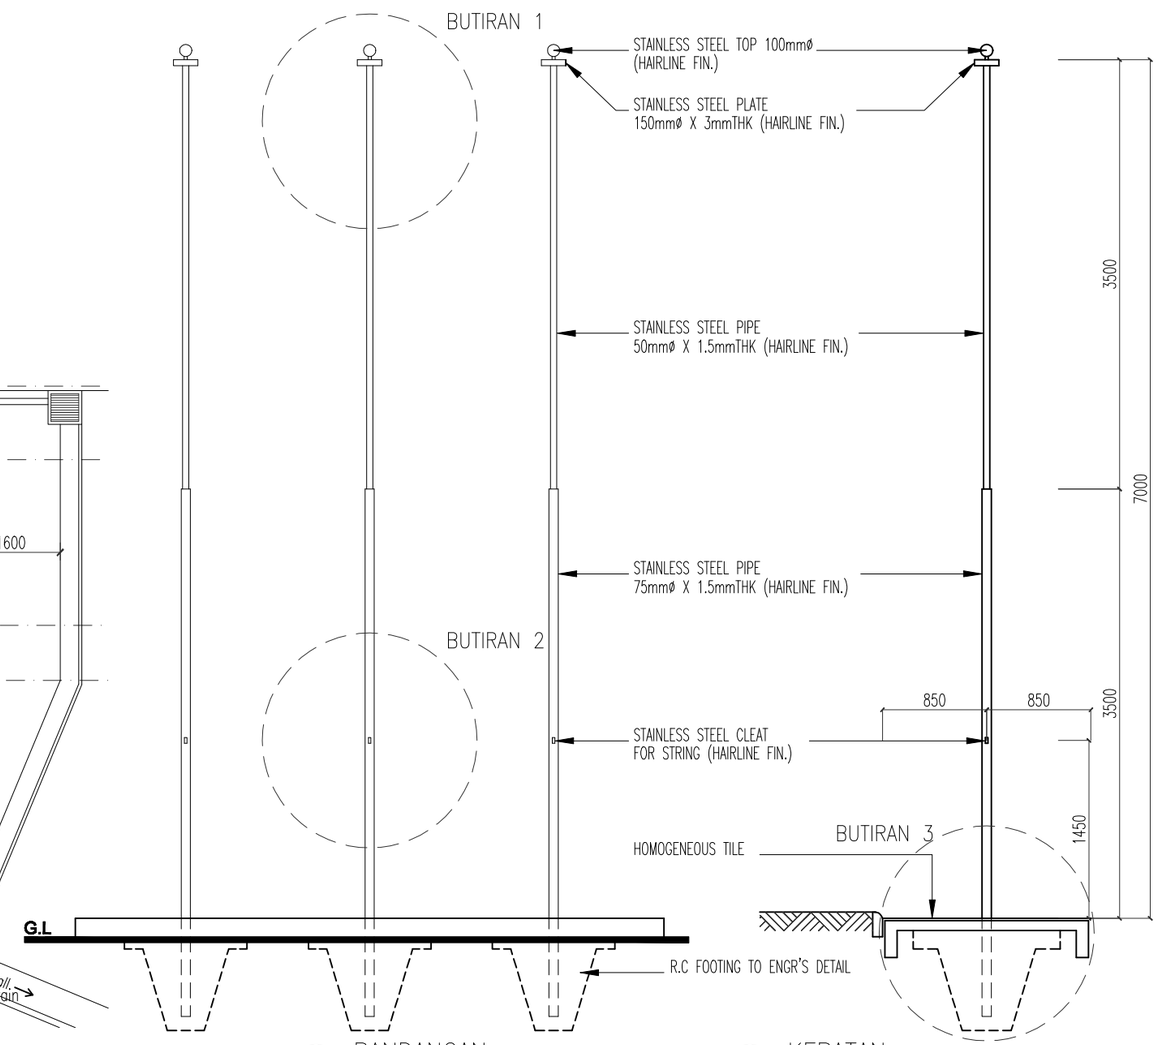



2 PANDANGAN
SKALA 1:50


3 KERATAN
SKALA 1:50

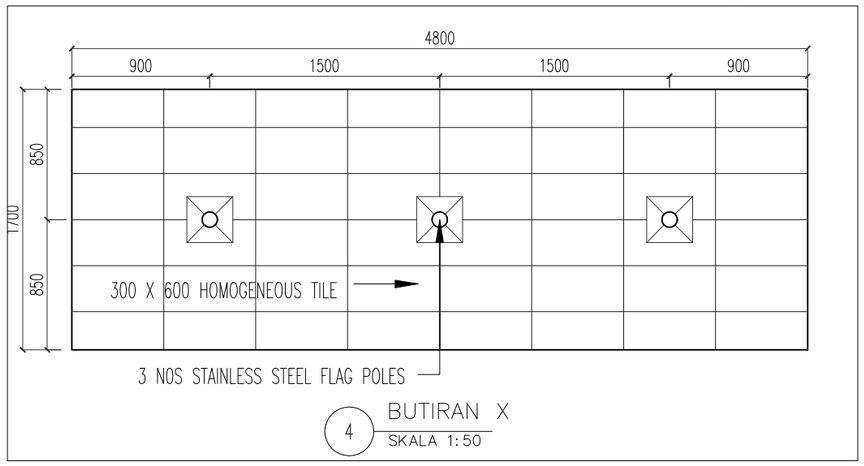


4 BUTIRAN X
SKALA 1:50

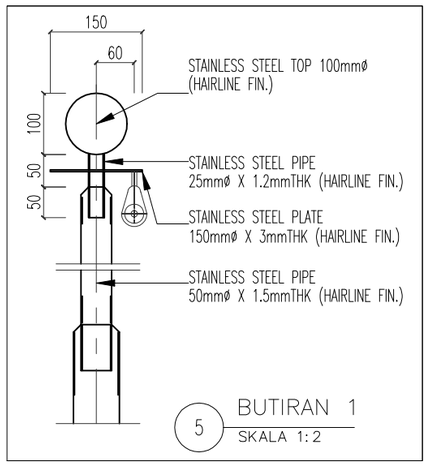



5 BUTIRAN 1
SKALA 1:2

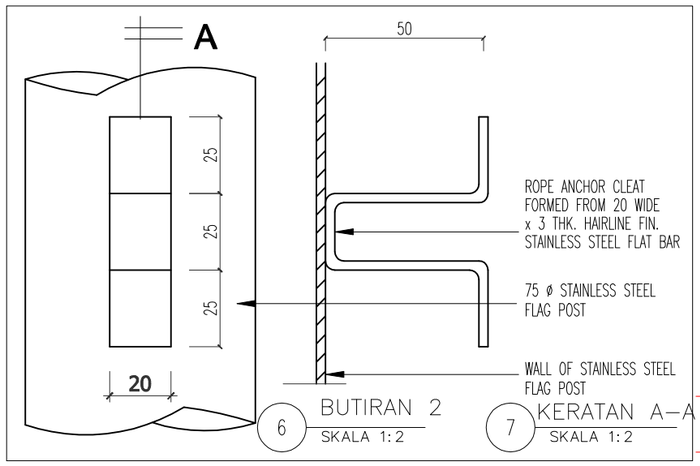


6 BUTIRAN 2
SKALA 1:2

7 KERATAN A–A
SKALA 1:2

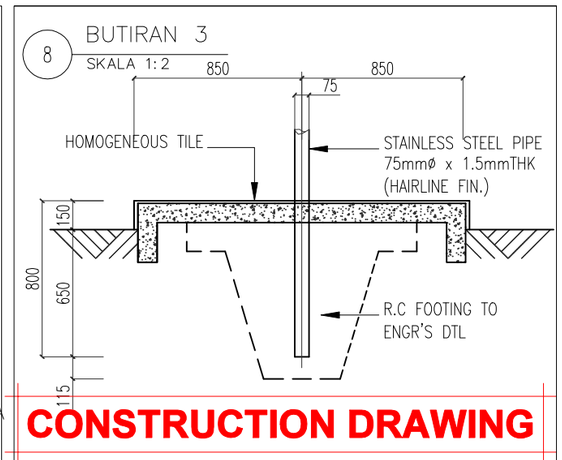


**CONSTRUCTION DRAWING**

Pemaju :

KEMENTERIAN PERUMAHAN DAN KERAJAAN TEMPATAN

Pemilik :

JABATAN BOMBA DAN PENYELAMAT MALAYSIA

Tajuk Projek:

CADANGAN PEMBINAAN PROJEK BALAI BOMBA & KUARTERS PUTATAN DI ATAS SEBAHAGIAN LOT N.T 213059771, JALAN SAILAN IMBAAN PUTATAN, DAERAH PUTATAN, SABAH

Tajuk Komponen:

TIANG BENDERA

Tajuk Lukisan:

PELAN LANTAI
PANDANGAN
KERATAN
BUTIRAN X
BUTIRAN 1
BUTIRAN 2
BUTIRAN 3

ARCHITECT

ALASIM OMAR ARCHITECT
F-27-1, ROYAL PLAZA PUTATAN
KM 11.2, JALAN PUTATAN
88200, KOTA KINABALU, SABAH
E : alasim.architect@gmail.com
T : +6 088 760 752
F: +6 088 761 752

DWG INFO


Drawn by : SYAH
Checked by : Sym
Scale : As Shown
Date : JUN 2020

Drawing Number : Revision 0 1 2


DWG TITLE

| Sketch | DP Sub | JPBM | Construction |
|---|---|---|---|
| Prelim | BP Sub | Contract | As-Built |


200413/JBPMput/TB-52

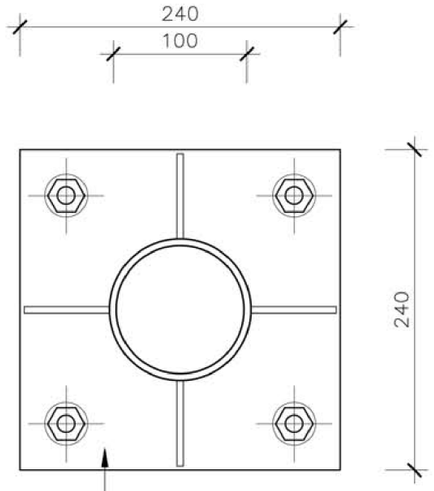



PELAN (BHG,ATS)
TIANG GELUNCUR (SLIDING POLE )
SKALA 1:5

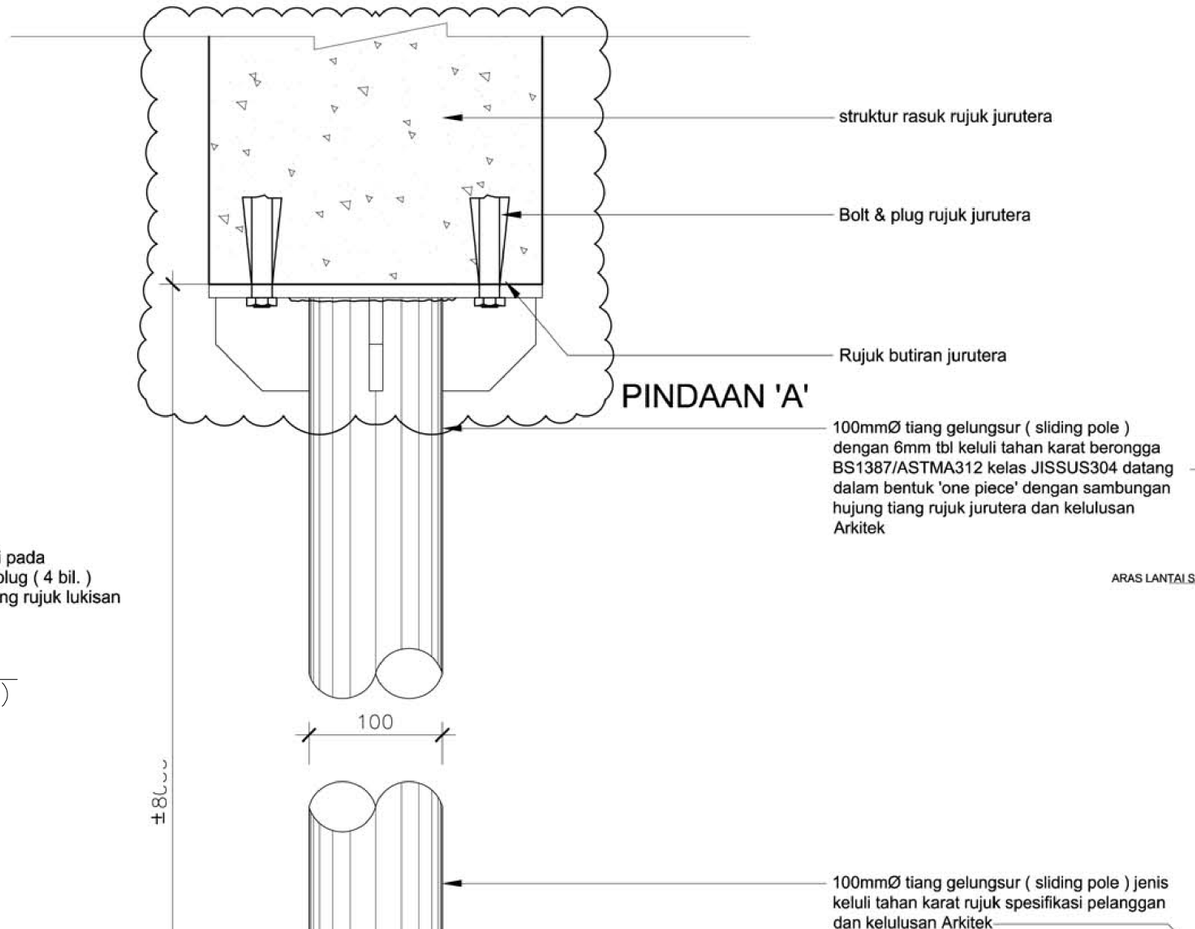


BUTIRAN
TIANG GELUNCUR (SLIDING POLE )
SKALA 1:5

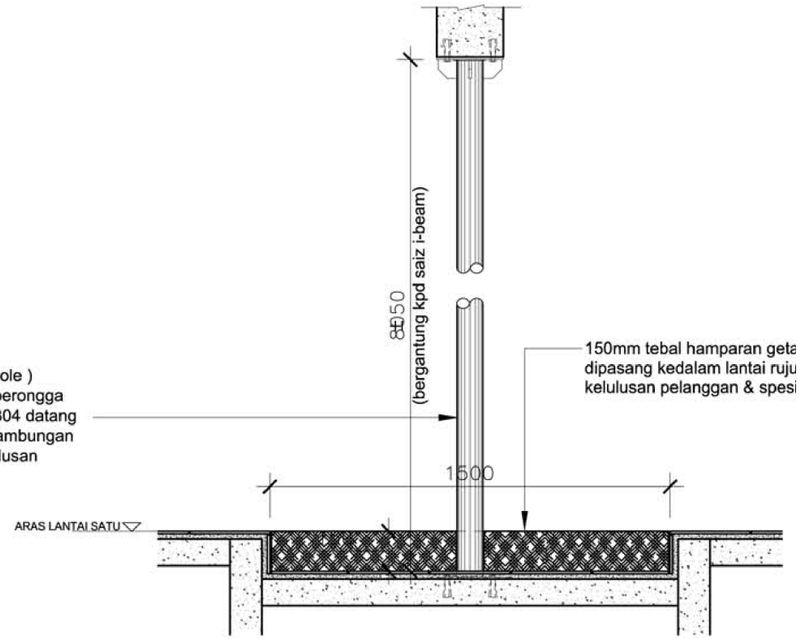


KERATAN
TIANG GELUNCUR (SLIDING POLE )
KALA 1:5

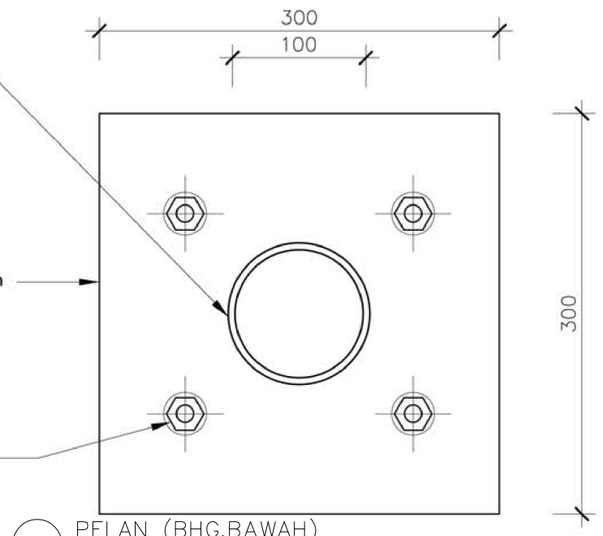


PELAN (BHG,BAWAH)
TIANG GELUNCUR (SLIDING POLE )
SKALA 1:5

**CONSTRUCTION DRAWING**

| | | | |
|---|---|---|---|
| Pemaju : KEMENTERIAN PERUMAHAN DAN KERAJAAN TEMPATAN | Pemilik : JABATAN BOMBA DAN PENYELAMAT MALAYSIA | Tajuk Projek: CADANGAN PEMBINAAN PROJEK BALAI BOMBA & KUARTERS PUTATAN DI ATAS SEBAHAGIAN LOT N.T 213059771, JALAN SAILAN IMBAAN PUTATAN, DAERAH PUTATAN, SABAH | Tajuk Komponen: TIANG GELUNCUR (SLIDING POLE)<br>Tajuk Lukisan: PELAN (BHG,ATS) PELAN (BHG,BAWAH) KERATAN BUTIRAN |

ARCHITECT
ALASIM OMAR ARCHITECT
F-27-1, ROYAL PLAZA PUTATAN
KM 11.2, JALAN PUTATAN
88200, KOTA KINABALU, SABAH
E : alasim.architect@gmail.com
T : +6 088 760 752
F: +6 088 761 752

DWG INFO
Drawn by : SYAH
Checked by : Sym
Scale : As Shown
Date : JUN 2020
Drawing Number : Revision 0 1 2

DWG TITLE

| Sketch | DP Sub | JPBM | Construction |
|---|---|---|---|
| Prelim | BP Sub | Contract | As-Built |

200413/JBPMput/TG-53

## SIGNAGES SCHEDULE-BLOK BALAI BOMBA

| RUANG | JENIS PEMASANGAN | KOS BAHAM | KOD REKABENTUK | BILANGAN |
|---|---|---|---|---|
| ARAS 1 | | | | |
| RUANG LOBI | | | | |
| RUANG PAMERAN | WM2 | ACR | A1 | 1 |
| KUANTER | WM1 | ACR | A3 | 1 |
| PEJABAT OPERASI | DM | ACR | A1 | 1 |
| BILIK KAWALAN | DM | ACR | A1 | 2 |
| BILIK B.A | DM | ACR | A1 | 1 |
| UTILITI PERALATAN | DM | ACR | A1 | 1 |
| BILIK MESS & PANTRI | DM | ACR | A1 | 2 |
| STOR | DM | ACR | A1 | 1 |
| BILIK MSB | DM | ACR | A1 | 1 |
| BILIK GENSET | DM | ACR | A1 | 2 |
| BILIK SEDIA WANITA | DM | ACR | A1 | 2 |
| TANDAS WANITA | WM2 | ACR | A2 | 1 |
| TANDAS WANITA & OKU | WM2 | ACR | A2 | 1 |
| TANDAS LELAKI | WM2 | ACR | A2 | 1 |
| BILIK KETUA BALAI | DM | ACR | A1a | 1 |
| SESALUR TELEFON | DM | ACR | A1 | 1 |
| SESALUR ELEKTRIK | DM | ACR | A1 | 1 |
| DRY POWDER | WM | ACR | A6 | 4 |
| TANGGA | WM3 | ACR | A5 | 1 |
| KELUAR SIGN | CM | TO SUPPLYER SPECS & BOMBA APPROVAL | TO SUPPLYER SPECS & BOMBA APPROVAL | AS DWG |
| ARAS 2 | | | | |
| SURAU | WM2 | ACR | A2 | 1 |
| RUANG WUDUK | DM | ACR | A1 | 1 |
| BILIK UNIT PILI BOMBA | DM | ACR | A3 | 1 |
| BILIK PERSEDIAAN PENYELIA | DM | ACR | A1 | 1 |
| TANDAS PENYELIA | WM2 | ACR | A1 | 2 |
| BILIK BASUH | DM | ACR | A1 | 1 |
| RUANG JEMURAN | DM | ACR | A1 | 1 |
| BILIK PERSEDIAAN LELAKI | WM2 | ACR | A1 | 2 |
| TANDAS LELAKI | DM | ACR | A1 | 1 |
| BILIK SUKAN / GYMASIUM | DM | ACR | A1 | 1 |
| BILIK MESYUARAT | DM | ACR | A1 | 2 |
| BILIK KULIAH | DM | ACR | A1 | 2 |
| SESALUR TELEFON | DM | ACR | A2 | 1 |
| SESALUR ELEKTRIK | WM | ACR | A2 | 1 |
| TANGGA | WM3 | ACR | A2 | 1 |
| KELUAR SIGN | CM | TO SUPPLYER SPECS & BOMBA APPROVAL | TO SUPPLYER SPECS & BOMBA APPROVAL | AS DWG |

## SIGNAGES SCHEDULE-MENARA LATIHAN

| RUANG | JENIS PEMASANGAN | KOS BAHAM | KOD REKABENTUK | BILANGAN |
|---|---|---|---|---|
| ARAS BAWAH | | | | |
| SALUR ELEKTRIK | DM | ACR | A1 | 1 |
| SALUR PANCUR KERING | DM | ACR | A6 | 1 |
| TEROWONG ASAP | DM | ACR | A1 | 1 |
| ARAS 1 | | | | |
| SALUR ELEKTRIK | DM | ACR | A1 | 1 |
| SALUR PANCUR KERING | DM | ACR | A6 | 1 |
| TEROWONG ASAP | DM | ACR | A1 | 1 |
| ARAS 2 | | | | |
| SALUR ELEKTRIK | DM | ACR | A1 | 1 |
| SALUR PANCUR KERING | DM | ACR | A6 | 1 |
| TEROWONG ASAP | DM | ACR | A1 | 1 |
| ARAS 3 | | | | |
| SALUR ELEKTRIK | DM | ACR | A1 | 1 |
| SALUR PANCUR KERING | DM | ACR | A6 | 1 |
| TEROWONG ASAP | DM | ACR | A1 | 1 |
| ARAS 4 | | | | |
| SALUR ELEKTRIK | DM | ACR | A1 | 1 |
| SALUR PANCUR KERING | DM | ACR | A6 | 1 |
| TEROWONG ASAP | DM | ACR | A1 | 1 |
| ARAS 5 | | | | |
| SALUR ELEKTRIK | DM | ACR | A1 | 1 |
| SALUR PANCUR KERING | DM | ACR | A6 | 1 |
| TEROWONG ASAP | DM | ACR | A1 | 1 |

## SIGNAGES SCHEDULE-KUARTERS F

| RUANG | JENIS PEMASANGAN | KOS BAHAM | KOD REKABENTUK | BILANGAN |
|---|---|---|---|---|
| PINTU MASUK UTAMA | | | | |
| KUARTERS F-1(A-1-1) | WM1 | ACR | A4 | 1 |
| KUARTERS F-2(A-1-2) | WM1 | ACR | A4 | 1 |

## SIGNAGES SCHEDULE-STOR

| RUANG | JENIS PEMASANGAN | KOS BAHAM | KOD REKABENTUK | BILANGAN |
|---|---|---|---|---|
| ARAS 2 | | | | |
| STOR BARANG KESING | WM1 | ACR | A1 | 1 |
| STOR BARANG BASAH | WM1 | ACR | A1 | 1 |

## SIGNAGES SCHEDULE-RUMAH PAM

| RUANG | JENIS PEMASANGAN | KOS BAHAM | KOD REKABENTUK | BILANGAN |
|---|---|---|---|---|
| ARAS 1 | | | | |
| RUMAH PAM | WM1 | ACR | A1 | 1 |

## SIGNAGES SCHEDULE-TNB

| RUANG | JENIS PEMASANGAN | KOS BAHAM | KOD REKABENTUK | BILANGAN |
|---|---|---|---|---|
| ARAS 1 | | | | |
| IKUT LUKISAN PEMBINAAN | | | | |

NOTA:

BILANGAN BANGUNAN & 'SIGNAGE' ADALAH BERGANTUNG KEPADA PROJEK BALAI BOMBA YANG BERKENAAN

PETUNJUK:

| JENIS PEMASANGAN | KOD BAHAN |
|---|---|
| WM: WALL MOUNTED AT 1.5M HEIGHT | ACR: 3MM THICK ACRYLIC C/W EVERSE INKJET STICKER |
| WM1: WALL MOUNTED ABOVE DOOR | |
| WM2: CANTILEVERED WALL MOUNTED | |
| WM3: WALL MOUNTED AT 2.1 HEIGHT | |
| CM: CEILING MOUNTED | |
| DM: DOOR MOUNTED | |
| FS: FREE STANDING SIGNAGE | |

# 'SIGNAGES'

## PEMBINAAN BALAI BOMBA DAN PENYELAMAT PIAWAI 2 PETAK

**CONSTRUCTION DRAWING**

Pemaju :

KEMENTERIAN PERUMAHAN DAN KERAJAAN TEMPATAN

Pemilik :

JABATAN BOMBA DAN PENYELAMAT MALAYSIA

Tajuk Projek:

CADANGAN PEMBINAAN PROJEK BALAI BOMBA & KUARTERS PUTATAN DI ATAS SEBAHAGIAN LOT N.T 213059771, JALAN SAILAN IMBAAN PUTATAN, DAERAH PUTATAN, SABAH

Tajuk Komponen:

SIGNAGES

Tajuk Lukisan:

JADUAL SIGNAGES

ALASIM OMAR ARCHITECT
F-27-1, ROYAL PLAZA PUTATAN
KM 11.2, JALAN PUTATAN
88200, KOTA KINABALU, SABAH
E : alasim.architect@gmail.com
T : +6 088 760 752
F: +6 088 761 752

ARCHITECT


DWG INFO

Drawn by : SYAH
Checked by : Sym
Scale : As Shown
Date : JUN 2020
Drawing Number : Revision 0 1 2

DWG TITLE


| Sketch | DP Sub | JPBM | Construction |
|---|---|---|---|
| Prelim | BP Sub | Contract | As-Built |

200413/JBPMput/S-00

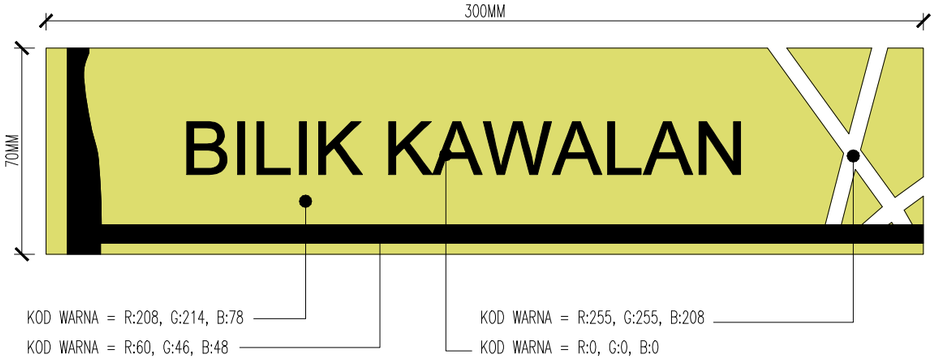



PANDANGAN HADAPAN


SPESIFIKASI BAHAN :
- 3mm Acrylic c/w Reverse Inkjet Sticker
- Pemasangan menggunakan 3M 'double sided tape'
- Tulisan jenis 'Arial'

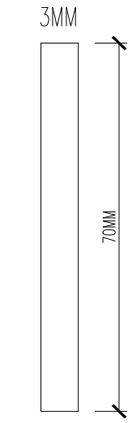


PANDANGAN SISI

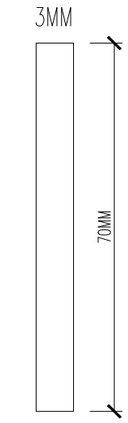



PANDANGAN SISI

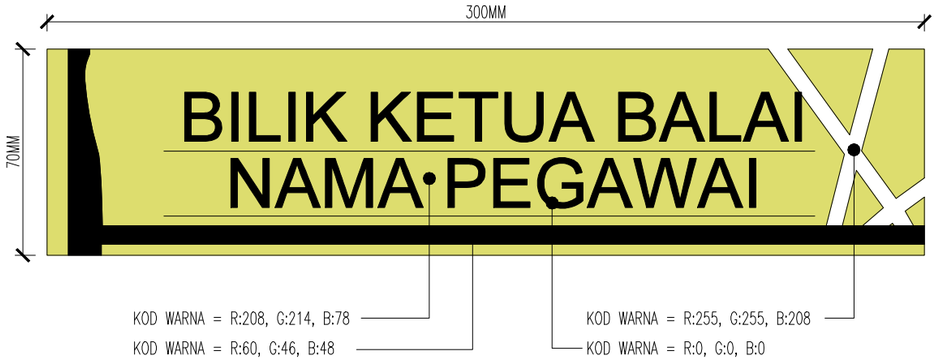


PANDANGAN HADAPAN




SPESIFIKASI BAHAN :
- 3mm Acrylic c/w Reverse Inkjet Sticker
- Pemasangan menggunakan 3M 'double sided tape'
- Tulisan jenis 'Arial'
- 3mm thk. sliding clear acrylic for officer's name

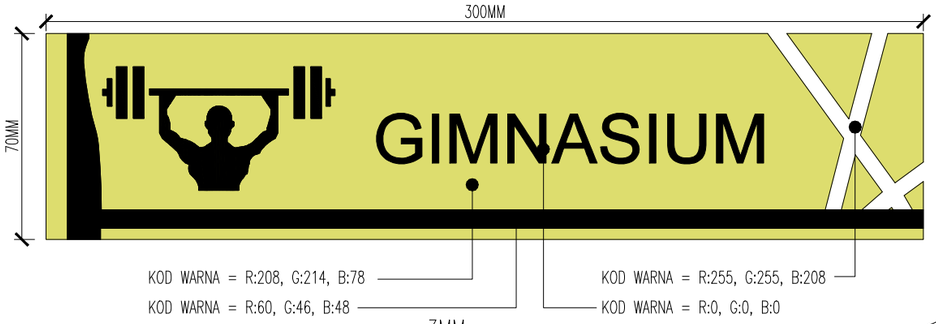



PANDANGAN HADAPAN




PANDANGAN SISI


SPESIFIKASI BAHAN :
- 3mm Acrylic c/w Reverse Inkjet Sticker
- Pemasangan menggunakan 3M 'double sided tape'
- Tulisan jenis 'Arial'

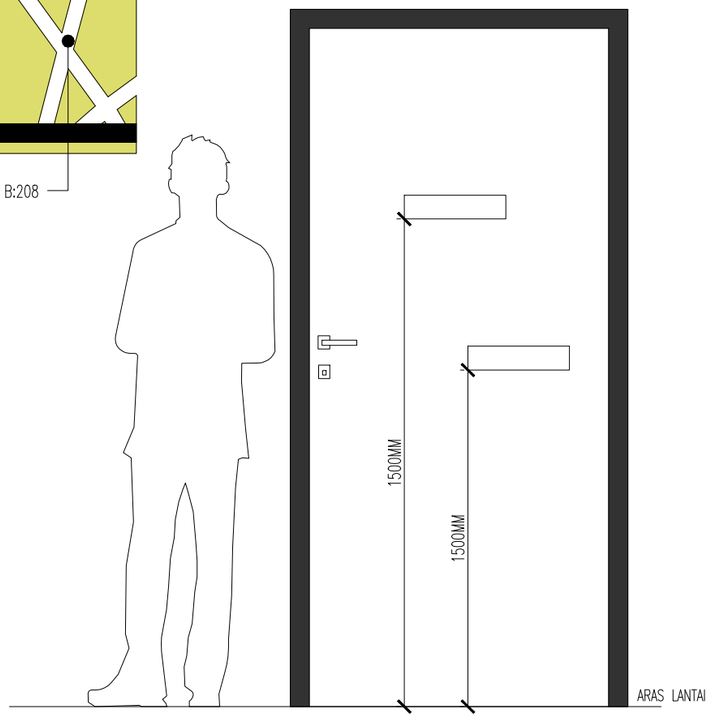


PANDANGAN KESELURUHAN




PANDANGAN HADAPAN

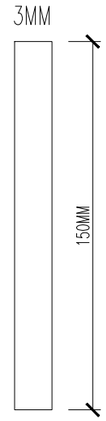


PANDANGAN SISI

SPESIFIKASI BAHAN :
- 3mm Acrylic c/w Reverse Inkjet Sticker
- Pemasangan menggunakan 3M 'double sided tape'
- Tulisan jenis 'Arial'

**CONSTRUCTION DRAWING**

Pemaju :
KEMENTERIAN PERUMAHAN DAN KERAJAAN TEMPATAN

Pemilik :
JABATAN BOMBA DAN PENYELAMAT MALAYSIA

Tajuk Projek:
CADANGAN PEMBINAAN PROJEK BALAI BOMBA & KUARTERS PUTATAN DI ATAS SEBAHAGIAN LOT N.T 213059771, JALAN SAILAN IMBAAN PUTATAN, DAERAH PUTATAN, SABAH

Tajuk Komponen:
SIGNAGES

Tajuk Lukisan:
- TYPE A1 –JENIS PEMASANGAN–DM
- TYPE A1a –JENIS PEMASANGAN–DM –BILIK KETUA BALAI/MESYUARAT
- TYPE A1 –JENIS PEMASANGAN–DM –BILIK GIMNASIUM
- TYPE A6 –JENIS PEMASANGAN–DM


ARCHITECT
ALASIM OMAR ARCHITECT
F–27–1, ROYAL PLAZA PUTATAN
KM 11.2, JALAN PUTATAN
88200, KOTA KINABALU, SABAH
E : alasim.architect@gmail.com
T : +6 088 760 752
F: +6 088 761 752


DWG INFO
Drawn by : SYAH
Checked by : Sym
Scale : As Shown
Date : JUN 2020
Drawing Number : Revision 0 1 2

DWG TITLE

| Sketch | DP Sub | JPBM | Construction |
|---|---|---|---|
| Prelim | BP Sub | Contract | As–Built |

200413/JBPMput/S–01

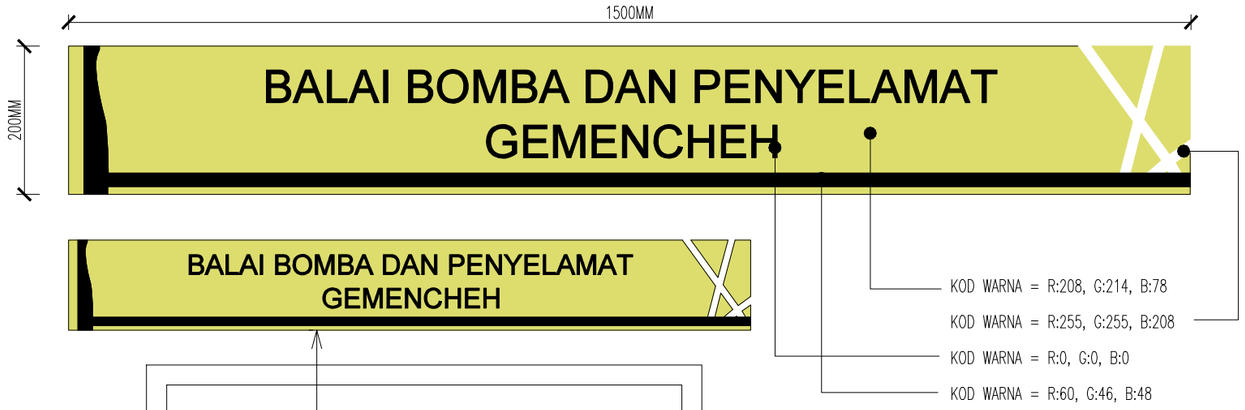


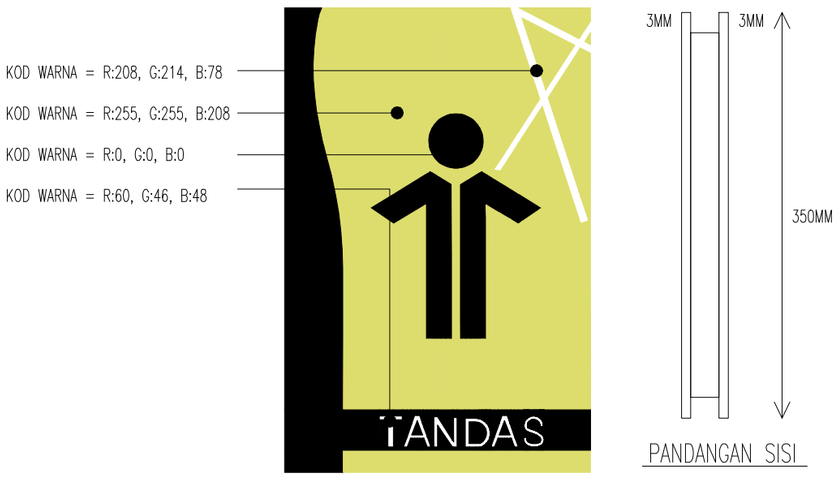




PANDANGAN SISI

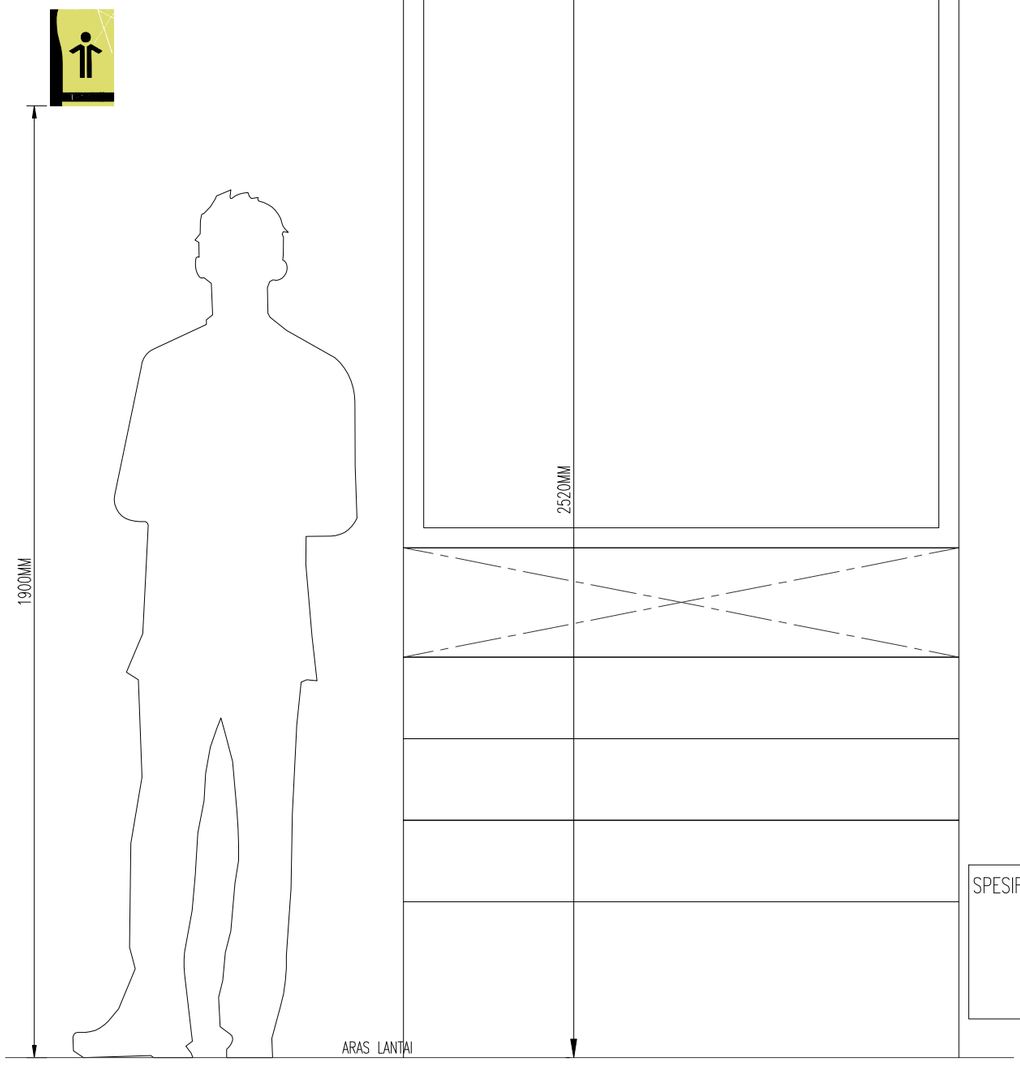


PANDANGAN KESELURUHAN

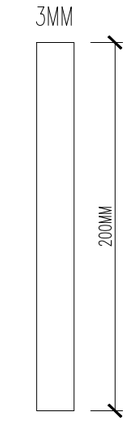


PANDANGAN SISI




SPESIFIKASI BAHAN :
- 3mm Acrylic c/w Reverse Inkjet Sticker
- Pemasangan menggunakan 'Ms structure fixed to wall plug'
- Tulisan jenis 'Arial'

SPESIFIKASI BAHAN :
- 3mm Acrylic c/w Reverse Inkjet Sticker
- Pemasangan menggunakan 3M 'double sided tape' dan di skrew
- Tulisan jenis 'Arial'

**CONSTRUCTION DRAWING**

Pemaju :

KEMENTERIAN PERUMAHAN DAN KERAJAAN TEMPATAN

Pemilik :

JABATAN BOMBA DAN PENYELAMAT MALAYSIA

Tajuk Projek:

CADANGAN PEMBINAAN PROJEK BALAI BOMBA & KUARTERS PUTATAN DI ATAS SEBAHAGIAN LOT N.T 213059771, JALAN SAILAN IMBAAN PUTATAN, DAERAH PUTATAN, SABAH

Tajuk Komponen:

SIGNAGES

Tajuk Lukisan:
TYPE A2
JENIS PEMASANGAN-WM2

TYPE A3
JENIS PEMASANGAN-WM1
RUANG KAUNTER

ARCHITECT
ALASIM OMAR ARCHITECT
F-27-1, ROYAL PLAZA PUTATAN
KM 11.2, JALAN PUTATAN
88200, KOTA KINABALU, SABAH
E : alasim.architect@gmail.com
T : +6 088 760 752
F: +6 088 761 752

DWG INFO


Drawn by : SYAH
Checked by : Sym
Scale : As Shown
Date : JUN 2020

Drawing Number : Revision 0 1 2

DWG TITLE


| Sketch | DP Sub | JPBM | Construction |
|---|---|---|---|
| Prelim | BP Sub | Contract | As-Built |

200413/JBPMput/S-02

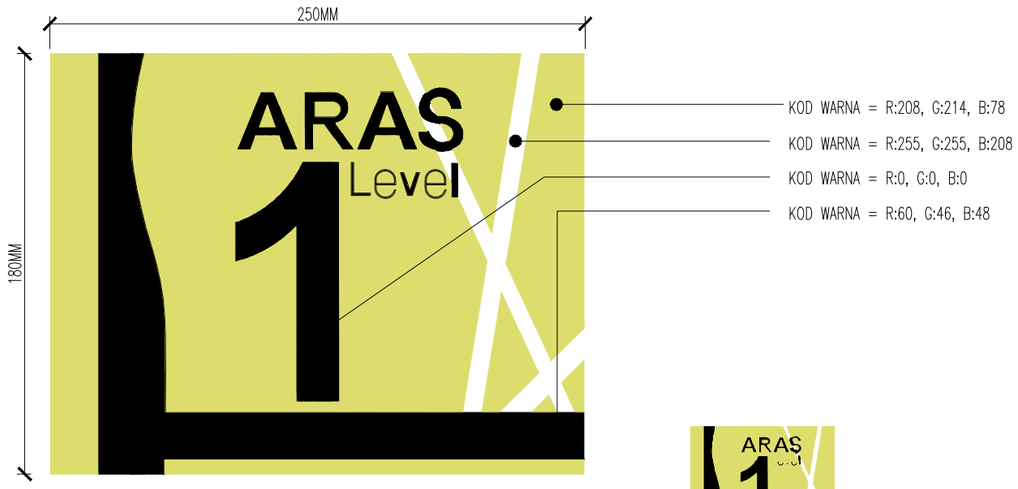



PANDANGAN HADAPAN



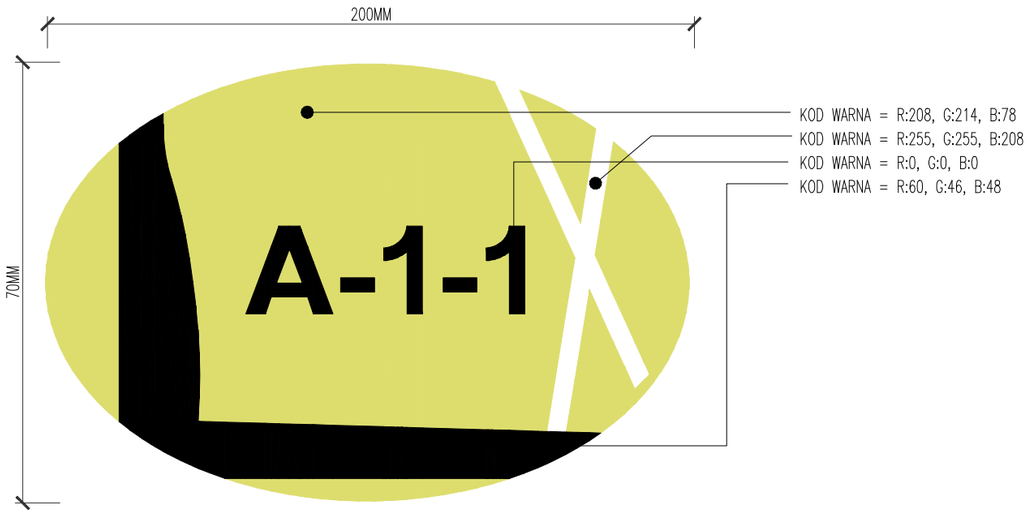


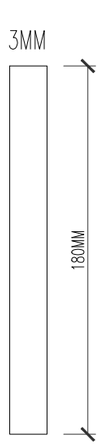

PANDANGAN HADAPAN





PANDANGAN SISI

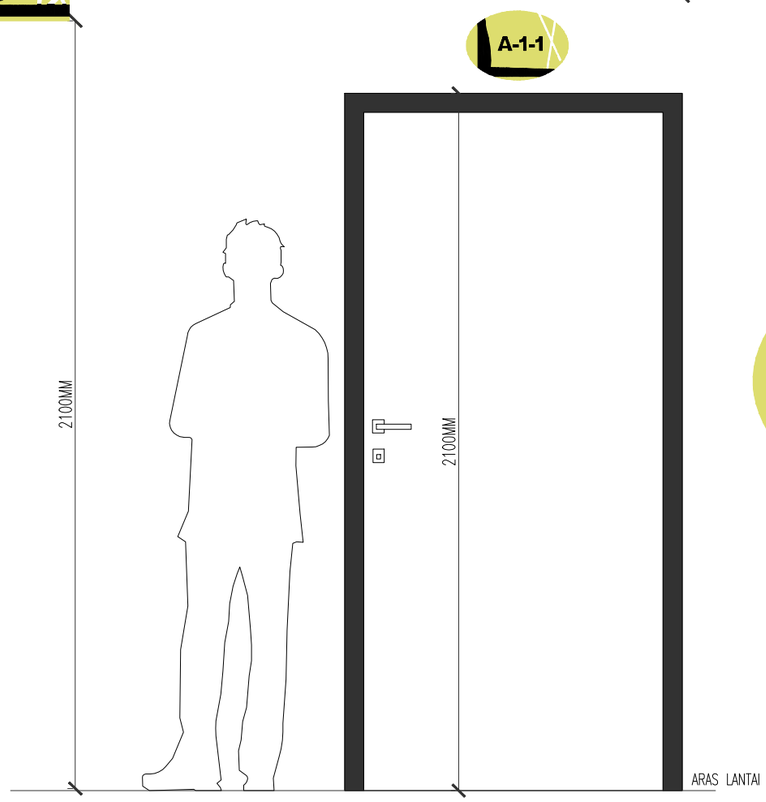


PANDANGAN KESELURUHAN




PANDANGAN SISI

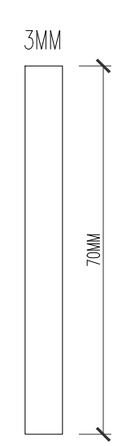SPESIFIKASI BAHAN : -3mm Acrylic c/w Reverse Inkjet Sticker
-Pemasangan menggunakan 3M 'double sided tape'
-Tulisan jenis 'Arial' Bold

SPESIFIKASI BAHAN : -3mm Acrylic c/w Reverse Inkjet Sticker
-Pemasangan menggunakan 3M 'double sided tape'
-Tulisan jenis 'Arial' Bold

**CONSTRUCTION DRAWING**

Pemaju :

KEMENTERIAN PERUMAHAN DAN KERAJAAN TEMPATAN

Pemilik :

JABATAN BOMBA DAN PENYELAMAT MALAYSIA

Tajuk Projek:

CADANGAN PEMBINAAN PROJEK BALAI BOMBA & KUARTERS PUTATAN DI ATAS SEBAHAGIAN LOT N.T 213059771, JALAN SAILAN IMBAAN PUTATAN, DAERAH PUTATAN, SABAH

Tajuk Komponen:

SIGNAGES

Tajuk Lukisan:
TYPE A4
JENIS PEMASANGAN-WM1
KUARTERS

TYPE A5
JENIS PEMASANGAN-WM3
RUANG SEBELAH TANGGA


ARCHITECT
ALASIM OMAR ARCHITECT
F-27-1, ROYAL PLAZA PUTATAN
KM 11.2, JALAN PUTATAN
88200, KOTA KINABALU, SABAH
E : alasim.architect@gmail.com
T : +6 088 760 752
F: +6 088 761 752

DWG INFO
Drawn by : SYAH
Checked by : Sym
Scale : As Shown
Date : JUN 2020
Drawing Number : Revision 0 1 2


DWG TITLE

| Sketch | DP Sub | JPBM | Construction |
|---|---|---|---|
| Prelim | BP Sub | Contract | As-Built |

200413/JBPMput/S-03

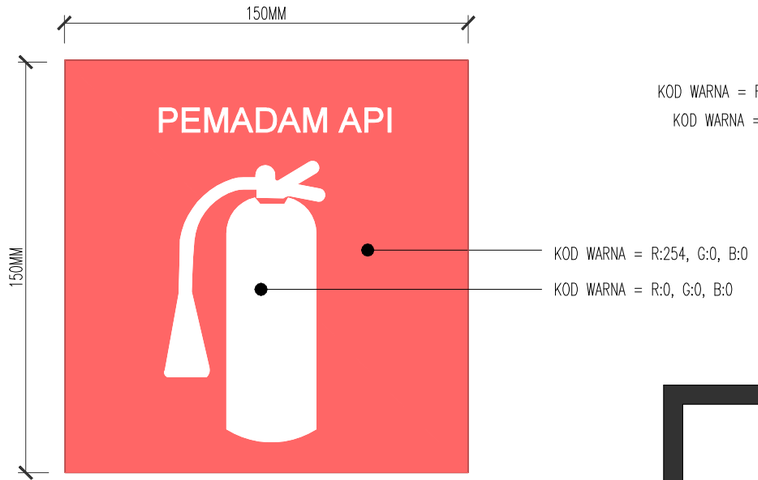



PANDANGAN HADAPAN

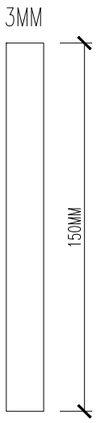


PANDANGAN SISI


SPESIFIKASI BAHAN : -3mm Acrylic c/w Reverse Inkjet Sticker
-Pemasangan menggunakan 3M 'double sided tape'
-Tulisan jenis 'Arial' bald

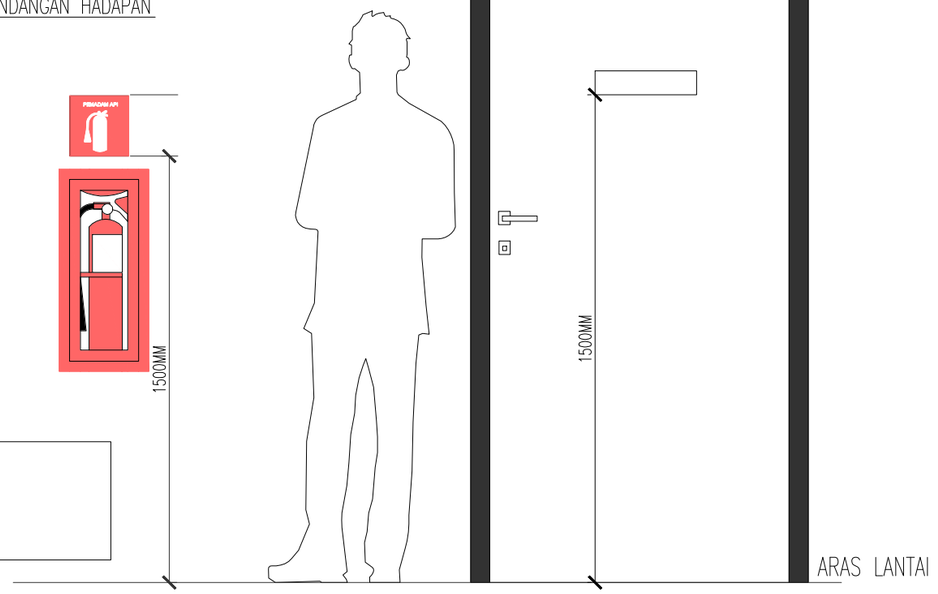


PANDANGAN KESELURUHAN




PANDANGAN HADAPAN

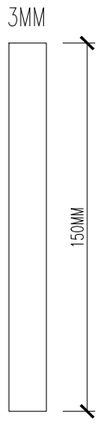


PANDANGAN SISI

SPESIFIKASI BAHAN : -3mm Acrylic c/w Reverse Inkjet Sticker
-Pemasangan menggunakan 3M 'double sided tape'
-Tulisan jenis 'Arial'

**CONSTRUCTION DRAWING**

Pemaju :

KEMENTERIAN PERUMAHAN DAN KERAJAAN TEMPATAN

Pemilik :

JABATAN BOMBA DAN PENYELAMAT MALAYSIA

Tajuk Projek:

CADANGAN PEMBINAAN PROJEK BALAI BOMBA & KUARTERS PUTATAN DI ATAS SEBAHAGIAN LOT N.T 213059771, JALAN SAILAN IMBAAN PUTATAN, DAERAH PUTATAN, SABAH

Tajuk Komponen:

SIGNAGES

Tajuk Lukisan:

TYPE A6
PEMASANGAN WM

TYPE A1
JENIS PEMASANGAN-DM

ARCHITECT
ALASIM OMAR ARCHITECT
F-27-1, ROYAL PLAZA PUTATAN
KM 11.2, JALAN PUTATAN
88200, KOTA KINABALU, SABAH
E : alasim.architect@gmail.com
T : +6 088 760 752
F: +6 088 761 752

DWG INFO

Drawn by : SYAH
Checked by : Sym
Scale : As Shown
Date : JUN 2020

Drawing Number : Revision 0 1 2

DWG TITLE

| Sketch | DP Sub | JPBM | Construction |
|---|---|---|---|
| Prelim | BP Sub | Contract | As-Built |

200413/JBPMput/S-04

# LOOSE FURNITURE

***ALLOW ITEM LOOSE FURNITURE DALAM KONTRAK***

BENGKEL SEMAKAN REKA BENTUK BALAI BOMBA DAN PENYELAMAT JABATAN BOMBA DAN PENYELAMAT

**ROLLER BLIND**

LOKASI (BALAI KATEGORI 'C'):
1. BILIK KAWALAN + PENYELIA
2. PEJABAT
3. BILIK MESYUARAT + KULIAH
4. BILIK KETUA BALAI
5. BILIK BERSEDIA PENYELIA
6.. BILIK BERSEDIA LELAKI
7. BILIK BERSEDIA WANITA
7. RUANG PAMERAN + LOBBY
9. BILIK UNIT PILI BOMBA
10. SURAU







**MEJA BILIK MESYUARAT**



**LOKER INDIVIDU**



**ROLLER BLIND**





**RAK PPE ( BAJU API, HELMET, GLOVE, KASUT dsb )**

**CONSTRUCTION DRAWING**

| | | | |
|---|---|---|---|
| Pemaju : KEMENTERIAN PERUMAHAN DAN KERAJAAN TEMPATAN | Pemilik : JABATAN BOMBA DAN PENYELAMAT MALAYSIA | Tajuk Projek: CADANGAN PEMBINAAN PROJEK BALAI BOMBA & KUARTERS PUTATAN DI ATAS SEBAHAGIAN LOT N.T 213059771, JALAN SAILAN IMBAAN PUTATAN, DAERAH PUTATAN, SABAH | Tajuk Komponen: LOOSE FURNITURE<br>Tajuk Lukisan: MEJA BILIK MESYUARAT, LOKER INDIVIDU, ROLLER BLIND |

ARCHITECT
ALASIM OMAR ARCHITECT
F-27-1, ROYAL PLAZA PUTATAN
KM 11.2, JALAN PUTATAN
88200, KOTA KINABALU, SABAH
E : alasim.architect@gmail.com
T : +6 088 760 752
F: +6 088 761 752

DWG INFO
Drawn by : SYAH
Checked by : Sym
Scale : As Shown
Date : JUN 2020
Drawing Number : Revision 0 1 2

DWG TITLE

| Sketch | DP Sub | JPBM | Construction |
|---|---|---|---|
| Prelim | BP Sub | Contract | As-Built |

200413/JBPMput/LF-01

**BILIK KAWALAN**



**BILIK PANTRI**



**CONSTRUCTION DRAWING**

| | | | | |
|---|---|---|---|---|
| Pemaju :<br>KEMENTERIAN PERUMAHAN DAN KERAJAAN TEMPATAN | Pemilik :<br>JABATAN BOMBA DAN PENYELAMAT MALAYSIA | Tajuk Projek:<br>CADANGAN PEMBINAAN PROJEK BALAI BOMBA & KUARTERS PUTATAN DI ATAS SEBAHAGIAN LOT N.T 213059771, JALAN SAILAN IMBAAN PUTATAN, DAERAH PUTATAN, SABAH | Tajuk Komponen:<br>BUILT IN FURNITURE<br>Tajuk Lukisan:<br>BIIK PANTRI<br>BILIK KAWALAN | ARCHITECT<br>ALASIM OMAR ARCHITECT<br>F-27-1, ROYAL PLAZA PUTATAN<br>KM 11.2, JALAN PUTATAN<br>88200, KOTA KINABALU, SABAH<br>E : alasim.architect@gmail.com<br>T : +6 088 760 752<br>F: +6 088 761 752 |

DWG INFO

Drawn by : SYAH
Checked by : Sym
Scale : As Shown
Date : JUN 2020

Drawing Number : Revision 0 1 2

DWG TITLE

| | | | |
|---|---|---|---|
| Sketch | DP Sub | JPBM | Construction |
| Prelim | BP Sub | Contract | As-Built |

200413/JBPMput/BIF-01