


2 PELAN KUNCI
NOT TO SCALE



3 PELAN LOKASI
NOT TO SCALE

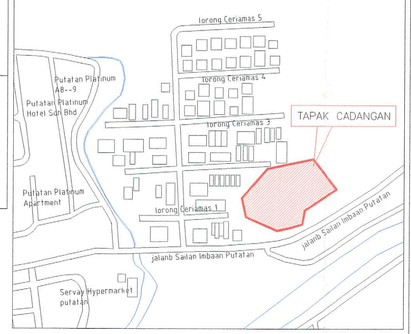

NEGERI SABAH
DAERAH PUTATAN
STANDARD SHEETS 67-IA-31

MEMORANDUM OF DEVELOPMENT

SITE INFORMATION

1. SIZE AND LOCATION OF DEVELOPMENT
The proposed development size is 1.756 Acres at part of Lot N.T 213059771, Jalan Sailan Imbaan Putatan, Daerah Putatan, Negeri Sabah. 10m will be surrendered to JKR for 'right of way' to the site at the back.

2. PROPOSED DEVELOPMENT
The proposed development is to build, complete a Class C, 2 bay 'Balai Bomba', 'Kuarters' 3 unit Class F and 1 unit Class E.

Amendments in compliance with
JABATAN BOMBA DAN PENYELAMAT MALAYSIA
No. rujj : JBPM/Sjl/BKK(100-2)/1/2(1274)
Tarikh : 13 Ogos 2020

Pelan Lokasi
1. Alatan 2 buah pili bomba jenis kiang dua hala dengan pengelaur air sebanyak 1135 liter seminit bagi setiap pili bomba seperlimaan yang ditandakan di dalam pelan.
2. Saiz paip air bagi saluran pili bomba adalah tidak kurang daripada 6 inci ganis pusat.
3. Penempatan/pemasangan pili bomba adalah tidak melebihi 2 meter daripada tepi jalanraya, tidak terhalang dan terletak rata.
4. Pelan-pelan yang digunakan untuk sistem pili bomba hendaklah dari jenis dll kelas tersebut hendaklah dibuat daripada Mengikut Sheet.
5. Kecerunan jalan akses perkakas bomba hendaklah tidak kurang 1:15
6. Alatan jalan masuk perkakas Bomba (access road) dengan kelebaran tidak kurang 6 meter yang boleh menampung beban 30 ton sepertimana yang ditandakan di dalam pelan.
7. Kelilingan kelapan hendaklah tidak kurang daripada 6/45 meter.

Kehendak-kehendak Am
1. Semua pendawaian elektrik bagi sistem kecemasan hendaklah dipasang di dalam konduit logam atau daripada kabel yang mempunyai penebat mineral tahan api. Pemasangan hendaklah sepanjang kawasan yang paling kurang risiko kebakarannya dan memuaskan.
2. Semua elemen struktur hendaklah mempunyai tempoh ketahanan api mengikut UU85 1984.
3. Semua papan tanda kecelamatan kebakaran hendaklah memakai MS 1183:1985.
4. Alatan unit alat pemadam api yang berssesuaian menurut MS1539:part 1:2002 sepertimana yang ditandakan di dalam pelan.
5. Alatan lampu tanda 'KELUAR' kecemasan yang menggunakan dua kuasa kerana sepertimana yang ditandakan di dalam pelan. Lampu-lampu tersebut hendaklah daripada jenis-jenis yang ditemukan oleh Jabatan Bomba dan Penyelamat Malaysia.
6. Alatan lampu kecemasan yang menggunakan dua kuasa kerana sepertimana yang ditandakan di dalam pelan. Lampu-lampu tersebut hendaklah dari jenis yang ditemukan leh Jabatan Bomba dan Penyelamat Malaysia.
-DC OR (BATTERY/BENGKET)
7. Penggunaan tiling bangunan hendaklah mengikut kehendak-kehendak jadual kelapan UU85 1984.
8. Alatan pintu kelapangan api satu jam/dua jam sepertimana yang ditandakan di dalam pelan. Pemasangannya hendaklah lah tertutup sendiri.
9. Alatan dinding pemisahan (compartment wall) setebal 113mm/225mm batu bata yang dibina sehingga pasu bawah bumbung/atap sepertiman yang ditandakan di dalam pelan.
10. Alatan 'Graphic Design of Floor Plan' berlatarbelakang warna putih yang memuaskan tangga kecelamatan, laluan-laluan keluar dan kelatakan alat-alat pencegah kebakaran. Penempatannya hendaklah di tempat yang mudah dilihat.

Peringatan
1. Segala syarat-syarat yang ditemukakan adalah terbatuk kepada kelatakkah dan keputusan tangan kerajaan terpuluk. Sekiranya terdapat sebarang perubahan yang ditukkan ke atas ketakberkuasa atau keganasmuya seperti yang ditcatatkan di atas pelan, maka kendalah dirujuk kejabatan Bomba dan Penyelamat Malaysia untuk diteliti semula.
2. Segala pemilihan bahan dan penggunannya yang berkaitan dengan kecelamatan kebakaran bagi projek cadangan serta s sistem pencegahan kebakaran hendaklah memuhi UU405 1984 dan peraturan-peraturan yang dimana sahaja yang ditemukan oleh Jabatan Bomba dan Penyelamat Malaysia.
3. Pengurahan pelan ini adalah tidak terbatuk kepada penyingkuran, penggunaan, penggunaan bahan-bahan kimia dan penghasilan bahan berbahaya atau kimia berbahaya adalah pelan ditatikan maka pelan tangunan tersebut hendaklah dirujuk kembali ke Jabatan Bomba dan Penyelamat Malaysia.
4. Pelan tukkan dan pengiraan bagi semua pemasangan bagi hendaklah ditemukan ke Jabatan Bomba dan Penyelamat Malaysia. Jumlah pelan-pelan yang ditemukan hendaklah tidak kurang dua perangay.
5. Nama-nama pruntis yang menyediakan, menyusun atau menyiapkan bahan-bahan bahaya hendaklah ditaskan kanda khas mengikut simbol 'Hazchem code' kanda-kanda ini hendaklah mudah dilihat.

Amendments in compliance with
PEJABAT KESIHATAN KAWASAN PEMAJMUK
No. rujj : PKDP/KP(S)/08/01/28
Tarikh : 26 Nov 2020

2. Pelan bangunan di atas telah disemak dan pejabat ini TIADA HALANGAN ke atas projek yang dikemukakan dengan syarat pemilik/pemaju memenuhi perkara di bawah;
2.1. Pemilik/pemaju dinasihatkan agar sentiasa memastikan serta meningkatkan mutu kebersihan premis sepanjang proses dijalankan agar tidak wujud tempat pembiakan nyamuk Aedes (Pembawa Penyakit Demam Denggi dan Demam Denggi Berdarah). Pegawai dari jabatan ini akan menjalankan pemeriksaan dari semasa ke semasa dan sekiranya tidak kurang PADDD di bawah akta Penyamakan Seranggo Pembawa Penyakit 1975.

Amendments in compliance with
SABAH ELECTRICITY SDN.BHD.
No. rujj : SESB/BMV/700-12(20)10
Tarikh : 7 Disember 2020

I. Kesemuan tiduan kabel hendaklah ditandakan dalam pelan tukkan.
II. Pemaju perlu mendapatkan sepenuhnya untuk memohon bekalan ke premis tersebut dan menyediakan maklumat berikut:
- Jumlah sambungan bekan
- Tarikh permulaan dan penyiapan projek
- Pelan pembangunan secara berperingkat (Jika berkenaan)
- Tarikh bekalan diperlukan
III. Merujuk kepada pelan pembangunan yang dikemukakan, jika terdapat pegerangan SESB yang perlu dipindahkan semua kos pemindahan pegerangan SESB tersebut hendaklah ditanggung sepenuhnya oleh pemohon.
IV. Caj sambungan pengguna perlu ditanggung sepenuhnya oleh pemaju. Pihak pemaju juga perlu membuktikan skop kerja Horizontal Directional Drilling (HDD) jika diperlukan oleh pihak berkuasa tempatan. Kos HDD ditanggung sepenuhnya oleh pemaju.
V. "Utility mapping" dan "survey plan" juga perlu ditanggung sepenuhnya dan dikemukakan oleh pihak pemaju. Dokumen tersebut perlu ditandakan kepada pihak SESB semasa urusan permohonan bekalan elektrik.
VI. Pemaju perlu memahuhi semua keperluan lain yang berkaitan dalam syarat-syarat umum seperti yang ditetapkan.
VII. Urusan pelan pembangunan ini hanya sah selama 3(tiga) tahun dari tarikh surat ini.

Amendments in compliance with
JABATAN PERANCANG BANDAR DAN WILAYAH, KOTA KINABALU
No. rujj : JPBK (21/12/63 (7)
Tarikh : 29 Januari 2021.

2. Adalah dimaklumkan kepada tuan bahawa kepak cadangan pembangunan di atas adalah termasuk dalam zon "Government Use" untuk tujuan kegunaan kerajaan sahaja manakal dewi Pelan Tempatan Putatan.
3. Sekiranya pihak Majlis bersetuju dengan cadangan pembangunan di atas, kamu keleksi Jabatan ini berikanan dengan cadangan pelan pembangunan di atas adalah seperti berikut :-
i. Blokk pemilikan NT. 213059771 untuk cadangan pembangunan di atas hanyalah dikemukakan;
ii. Sekiranya akses masuk ke tapak cadangan pembangunan melibatkan kil tanah pemilik lain, kebenaran bertulis kepadik dipenuhi;
iii. Aspikan bangunan boleh bumbu, kanters, stor 1 dan 2, bilik pam, menara tahkan dan rumah sampah dengan sempadan tapak hanyalah minimum 6.1 meter dicadakan, dinyatakan dan ditunjukkan dalam pelan;
iv. Kepertuan TCE kawasan lapang untuk tapak cadangan pembangunan di atas hanyalah dikendang dengan tumbuh-tumbuhan landskap dan kemudahan-kemudahan landskap yang sesuai dan sebanar;
v. Kepertuan pemandaan ruang tempat letak kereta dan motorsikal hanyalah dikira, dicadakan, dinyatakan dan ditunjukkan dengan jelas dalam pelan;
vi. Lebar jalan dalaman hanyalah minimum 6.7 meter dicadakan, dinyatakan dan ditunjukkan dalam pelan;
vii. Kamen daripada Jabatan Pengairan dan Salinan (JPS) mengenai sistem saliran tapak cadangan pembangunan dan kawasan di sekitarnya harus dipenuhi;
ix. Pihak Jabatan Kerja Raya (JKR) untuk memastikan dan mengesahkan jajaran dan kelebaran sebenar rizab jalan sedadu yang terlibat bersebelahan dengan tapak cadangan pembangunan di atas;

Amendments in compliance with
JABATAN TANAH DAN UKUR
No. rujj : JUKR(KOT)-19(1)/403-4
Tarikh : 18 Februari 2021

2. Pelan cadangan sistem reliuluzi bekalan air yang dikemukakan telahpun diperiksa bersikut adalah ulasan Jabatan Ke Kota Kinabalu:
a. Gradangkan penyapuan secular pejl air dari jenis DI (kecuali hrah) atau jenis paip plastik yang diluluskan serta bindaflor dengan Jabatan Air Negeri Sabah.
b. Kemukakan anggaran penggunaan bekalan air harian.
c. Secular pejl air selepas meter air juga digadangkan dari jenis DI (kecuali hrah) atau jenis paip plastik.

Amendments in compliance with
JABATAN KERJA RAYA (JKR)
No. rujj : JKR/BB(13)/PLS/26(10)56)
Tarikh : 7 Januari, 2021

2. Pihak pejabat ini tiada halangan ke atas cadangan pihak mazak struktur bangunan tersebut. Walaubagaimanapun, kelulusan adalah tertakluk kepada ulasan lanjut daripada agensi kerajaan yang berkaitan. Selain itu, perlu mematuhi "Building Setback - For proposed development adjacent to local distributor roads (minor roads), building setback from JKR Road Reserve boundary should be 6 meters minimum respectively. This should be clearly indicated on the site plan".

Amendments in compliance with
JABATAN PERANCANG BANDAR DAN WILAYAH, KOTA KINABALU
No. rujj : JPBK (21/12/63 (71)
Tarikh : 29 Januari 2021.

2. Adalah dimaklumkan kepada tuan bahawa kepak cadangan pembangunan di atas adalah termasuk dalam zon "Government Use" untuk tujuan kegunaan kerajaan sahaja manakal dewi Pelan Tempatan Putatan.
3. Sekiranya pihak Majlis bersetujuju dengan cadangan pembangunan di atas, kamu keleksi Jabatan ini berikanan dengan cadangan pelan pembangunan di atas adalah seperti berikut :-
i. Blokk pemilikan NT. 213059771 untuk cadangan pembangunan di atas hanyalah dikemukakan;
ii. Sekiranya akses masuk ke tapak cadangan pembangunan melibatkan kil tanah pemilik lain, kebenaran bertulis kepadik dipenuhi;
iii. Aspikan bangunan boleh bumbu, kanters, stor 1 dan 2, bilik pam, menara tahkan dan rumah sampah dengan sempadan tapak hanyalah minimum 6.1 meter dicadakan, dinyatakan dan ditunjukkan dalam pelan;
iv. Kepertuan TCE kawasan lapang untuk tapak cadangan pembangunan di atas hanyalah dikendang dengan tumbuh-tumbuhan landskap dan kemudahan-kemudahan landskap yang sesuai dan sebanar;
v. Kepertuan pemandaan ruang tempat letak kereta dan motorsikal hanyalah dikira, dicadakan, dinyatakan dan ditunjukkan dengan jelas dalam pelan;
vi. Lebar jalan dalaman hanyalah minimum 6.7 meter dicadakan, dinyatakan dan ditunjukkan dalam pelan;
vii. Kamen daripada Jabatan Pengairan dan Salinan (JPS) mengenai sistem saliran tapak cadangan pembangunan dan kawasan di sekitarnya harus dipenuhi;
ix. Pihak Jabatan Kerja Raya (JKR) untuk memastikan dan mengesahkan jajaran dan kelebaran sebenar rizab jalan sedadu yang terlibat bersebelahan dengan tapak cadangan pembangunan di atas;

NOTA :

1. Lukisan Arkitek adalah hakcipta terpelihara.
2. Semua ukuran mesti disemak diatas tapak binaan. Hanya ukuran yang dicatatkan sahaja perlu digunakan, sahaja perlu digunakan. Kontraktor hendaklah merujuk pada Lukisan Kerja Luar Bangunan dan Struktur untuk kerja-kerja Sivil & Struktur dan Lukisan Mekanikal dan Elektrik untuk kerja Mekanikal & Elektrik. Segala percanggahan tapak bina hendaklah dilaporkan kepada Pegawai Penguasa.
3. Bahan binaan dinding rujuk bubiran dan ketuluasan jurutera.
4. Semua maklumat ukuran dan spesifikasi bahan
5. Untuk Siling, Pintu, Impleks, Jenis, Susuntangan, Perabut dan Aksesori sembuna yang lain sila rujuk lukisan bubiran.

PERHATIAN:-
-BLUK Kawalan (Berhawa (Ingin 24 Jam) dgn BLUK MCF.
Penggunaan Lembaq Double Cavity dengan 25 mm gap diisi dengan Fire Retardant PU Foam.

SISTEM KAWALAN KEBAKARAN

Simbol	Bubiran
ABC-9	Pemadam Api Mudah Alih Serbuk Kering 6kg
ABC-6	Pemadam Api Mudah Alih Serbuk Kering 6kg
Co2	Pemadam Api Mudah Alih Karbon Dioksida
K	Tanda Keluar
EL	Lampu Kecemasan
FD1	Pintu Rintangan Api 1 jam
FD2	Pintu Rintangan Api 1 jam
FD3	Pintu Rintangan Api 1 jam

PETUNJUK

LANTAI

aras lantai
bahan/sistem binaan — kemasan lantai

RC - Konkrit bertelulang. (rujuk bubiran JURUTERA)
LS - 20mm tbl kepekan simen
CA - Roll Carpet dgn. 100% fiber synteik BCF berat pile min. 850gm/sqm PVC FiberGlass Reinforce Backing dgn. Kamki kayu dengan kekukuran Antiskid.
JH - 600mm x 600mm x 8mm tbl. jubin homog. atau setaraf lengkap dgn. 300mm x 100mm x 8mm tbl. kambi sekelilng I/d lapisan kalis lembap mengikut kekukuran arkitek.
JH1 - 300mm x 300mm x 8mm tbl. jubin 'non slip' homog. atau setaraf lengkap dgn. 200mm x 100mm x 8mm tbl. kambi sekelilng I/d lapisan kalis lembap, warna dan jenis mengikut kekukuran arkitek.
JH2 - 100mm x 100mm x 8mm tbl. jubin homo. 'heavy duty', atau setaraf lengkap dgn. 100mm x 100mm x 8mm tbl. kambi sekelilng I/d lapisan kalis lembap, warna dan jenis yang diluluskan arkitek.
HT - 300 x 600 homogeneous tile
VHD - Very heavy duty Epoxy floor to manuf's spec.
RM - 500 x 500 x 25 thk. Rough surface Rubber mat Tiles. Colour to Arch's selection

DINDING

bahan/sistem binaan
kemasan dlm. — kemasan luar

BB - 110mm tebal dinding batu bata dengan lapa simen pada kedua-dua permukaan 20 mm tebal (DALAM dan LUAR) serta di cat atau mana-mana kemasan seperti dinyatakan.
DDC - 110mm tebal dinding batu bata dgn lapis dengan rangas 50 mm lebar/'gap' serta lapa simen 20 mm tebal (DALAM dan LUAR) serta di cat atau di mana-mana kemasan seperti dinyatakan.
PD - Binaan sistem berindahi (IBS) rujuk sistem dan bubiran pengeluar yang diluluskan oleh JKR serta lapa simen 20 mm tebal (DALAM dan LUAR) serta di cat atau di mana-mana kemasan seperti dinyatakan.
KT - 200mm tbl dinding konkrit tetulang (rujuk bubiran JURUTERA)
CE - Dalaman- 1 coat basecoat sealer diikuti dengan 2 coat Stress - ARCO (Alkyphenol Ethoxylate) free dan rendah VOC (Volatile Organic Compound) serta dengan kelulusan 'Green Label' oleh SIRIM.
CTC - Luaran- 1 coat alkaline resisting primer diikuti dengan 2 coat coat cat 24 hrs Protected Colours, Dirt Resistant, Temperature Reduction, Weather Resistant , 100 % acrylic anti kulat, rendah VOC (Volatile Organic Compound) serta dengan kelulusan 'Green Label' oleh SIRIM dan anti fade color dengan 6 tahun warranti .
AK - Dinding Akustik jenis Panel Rockwool atau setaraf - 'full -height', dipasang mengikut bubiran dan nasihat Pembekal serta diluluskan oleh pihak 'specialist'.
JS - 300 x 600mm x 6 mm tbl. jubin seramik gilap. Jenis, warna dan corak yang diluluskan Arkitek.

PERHATIAN:-
1. Bagi SEMUA pemasangan jubin- LANTAI & DINDING (kecuali seperti disebam tukigan 3- 5mm- 6mm tebal agen pelekat / 'bonding agent', cement based adhesive jenis BELCEM SUPERFLEX 21 atau mana-mana yang setara dari segi kualiti - seperti water resistance, flexible dan high strength hendaklah digunakan.
2. Bagi SEMUA sambungan antara jubin (3mm lebar atau kurang) - jenis water resistance , compressible cement-based 'fine' grout BELCEM , warna atau mana-mana jenis yang setara yang diluluskan Arkitek.
3. Semua kaedah campuran dan pemasangan hendaklah mengikut bubiran Pembekal serta dengan kelulusan Arkitek.

BUMBUNG

Kerangka bumbung
Kemasan bumbung

KK - kerangka bumbung jenis yang diluluskan oleh JKR
KS - 100mm tbl konkrit tetulang 'kaki to tak' dgn alur 150mm (lebar) x 30 mm (dalam) ; dibahagian yang dinyatakan Semua permukaan , hendaklah dikemaskan dengan lapisan kalis air jenis crystallization/cementitious water proofing dengan kaedah membolehkan cahaya dan haba dari permukaan konkrit. (kukisan muktamad – rujuk bubiran JURUTERA)

FC - 05 mm tebal bumbung jenis kepingan Polycarbonate 'Heat Ray Cut (HRC) Series type Solid Sheet with atau setara dengan warna 'tinted' yang diluluskan Arkitek i/d sistem bingkai keluli tedefenasi kerap 3mm tebal.
AP - 0.55 mm tebal bumbung jenis kepingan Aluminium lengkap dengan 'flashing termasuk di bhg. perabung 'ridge', di hujung bumbung 'fascia'/ 'barge' dan 'corner flashing' dll dan juga aksessori lain yang berkaitan, serta lapisan penebat haba- fire retardant grade double – sided single layer jenis air bubble reflective radiant barrier foil' yang di tampung oleh 1 lapisan dawa mata punai / setara yang diluluskan oleh JKR.

SILING

KERANGKA SILING
Kemasan siling

RC - Konkrit bertelulang. (rujuk bubiran JURUTERA)
SG - Kerangka siling jenis 'tee'/aluminium exsited' pada keratan keluli (steel section) 0.5 mm tebal ('channel'/ main runner' & 'suspension clip') , dan 5mm. diameter galvanised mild steel suspension rod , melainkan dinyatakan.
ST - Kerangka siling tetap , jenis keluli sederhana keras 0.5 mm tebal – 'channel'/runner' dan 5mm diameter galvanised mild steel suspension rod .

SEMUA SIAZ-SIAZ KOMPONEN KERANGKA DAN KAEDAH PEMASANGAN KERANGKA SILING HENDAKLAH MENGIKUTI BUTIRAN PEMBEKAL SERTA DILULUSKAN OLEH JURUTERA

PF - Plaster Board Ceiling dengan ketebalan 12mm yang diluluskan Arkitek
AL - 0.55mm tbl Siling Jalur Aluminium ' Aluminium Strip Ceiling 'rujuk bubiran pengeluar dan corak / warna yang diluluskan Arkitek.

LEGEND (General) :

BOUNDARY LINE — +5.40m — PROPOSED FINISHED GROUND LEVEL
PROPOSED BUILDING — 0.00 — EXISTING GROUND LEVEL

KELUASAN KESELURUHAN (M.SQ.)

BALAI	= 840
KUARTERS	= 632.6
RUMAH SAMPAH	= 17
BLK PAM, STOR 1&2	= 85
MENARA LATIHAN	= 164
TOTAL	= 1,741.6 M.SQ.

NOTES
- The contractor shall varified all dimensions on site prior to commencement of work.
- Do not scale drawing, use written dimensions or grid lines only.
- This drawing to be read in conjunction with the specification and conditions of contract.
- This drawing to be read in conjunction with others related M&E and C&S drawings.
- This drawing and design are copyright and no portion maybe reproduced without the permission from 'ALASIM OMAR ARCHITECT'

FOR AUTHORITY USE

MAJLIS DAERAH PUTATAN
No. Siri : MDPTN(CD):200-0(2020)/8
No. Lukisan : 200413/JBPM put/M-01 Rev.1
Item : KELULUSAN PELAN PEMBANGUNAN

Pelan yang dinyatakan diatas adalah diluluskan tertakluk kepada syarat-syarat yang dinyatakan didalam surat.

Ruj. MDPTN : MDPTN(CD):200-0(2020)/8/11
Sertarikh : 5 APRIL 2022

Pelan ini dikuasakan atas Pengesahan / Penukuran Oleh Akitek / Jurutera / Pemaju / Pemilik Projek.

No.	Description	

KERAJAAN MALAYSIA

TAJUK PROJEK
CADANGAN PEMBINAAN PROJEK BALAI BOMBA & KUARTERS PUTATAN DI ATAS SEBAHAGIAN LOT N.T 213059771, JALAN SAILAN IMBAAN PUTATAN, DAERAH PUTATAN, SABAH

PEMILIK PROJEK
Ar. ZUHAIRI BIN MANAF
Timbalan Setiausaha Bahagian
Cawangan Pengurusan Projek
Bahagian Pembangunan dan Pelaksanaan Projek
Kementerian Perumahan dan Kerajaan Tempatan
KEMENTERIAN PERUMAHAN DAN KERAJAAN TEMPATAN
Bahagian Pembangunan & Pelaksanaan Projek, Aras 6, No. 51, Persiaran Perdana, Presint 4, 62100 Putrajaya, Malaysia

PEMILIK BANGUNAN
ASRAN BIN SARIP
Penguasa Bomba
Bahagian Pembangunan
Jabatan Bomba dan Penyelamat Malaysia
BAHAGIAN PEMBANGUNAN, IBU PEJABAT, JABATAN BOMBA DAN PENYELAMAT, MALAYSIA
Tingkat 4, Lebuh Wawasan, Presint 7, 62250 Putrajaya, Malaysia.

"SAYA MEMPERAKUI BAHAWA BUTIRAN-BUTIRAN DI DALAM PELAN-PELAN INI ADALAH MENURUT KEHENDAK-KEHENDAK UNDANG-UNDANG KECIL BANGUNAN SERAGAM 1984 DAN SAYA SETUJU TERIMA TANGGUNGJAWAB PENUH DENGAN SEWAJARNYA"


LEMBAGA ARKITEK MALAYSIA

Ar. Datu Alasim Datu Omar
PROFESSIONAL ARCHITECT
LAM REGISTRATION NUMBER : A/D 17

ALASIM OMAR ARCHITECT
F-27-1, ROYAL PLAZA PUTATAN
KM 11.2, JALAN PUTATAN
88200, KOTA KINABALU, SABAH
E : alasim.architect@gmail.com
T : +6 088 760 752 F: +6 088 761 752

DRAWING INFORMATION		DRAWING TITLE
DRAWN BY	: AZZIM	PELAN TAPAK
CHECKED	: WAN	PELAN KUNCI
DESIGNED	: SYM	PELAN LOKASI
SCALE	: 1:350	
DATE	: JULAI 2020	
REVISION	: 1	

200413/JBPMput/M-01 REV.1

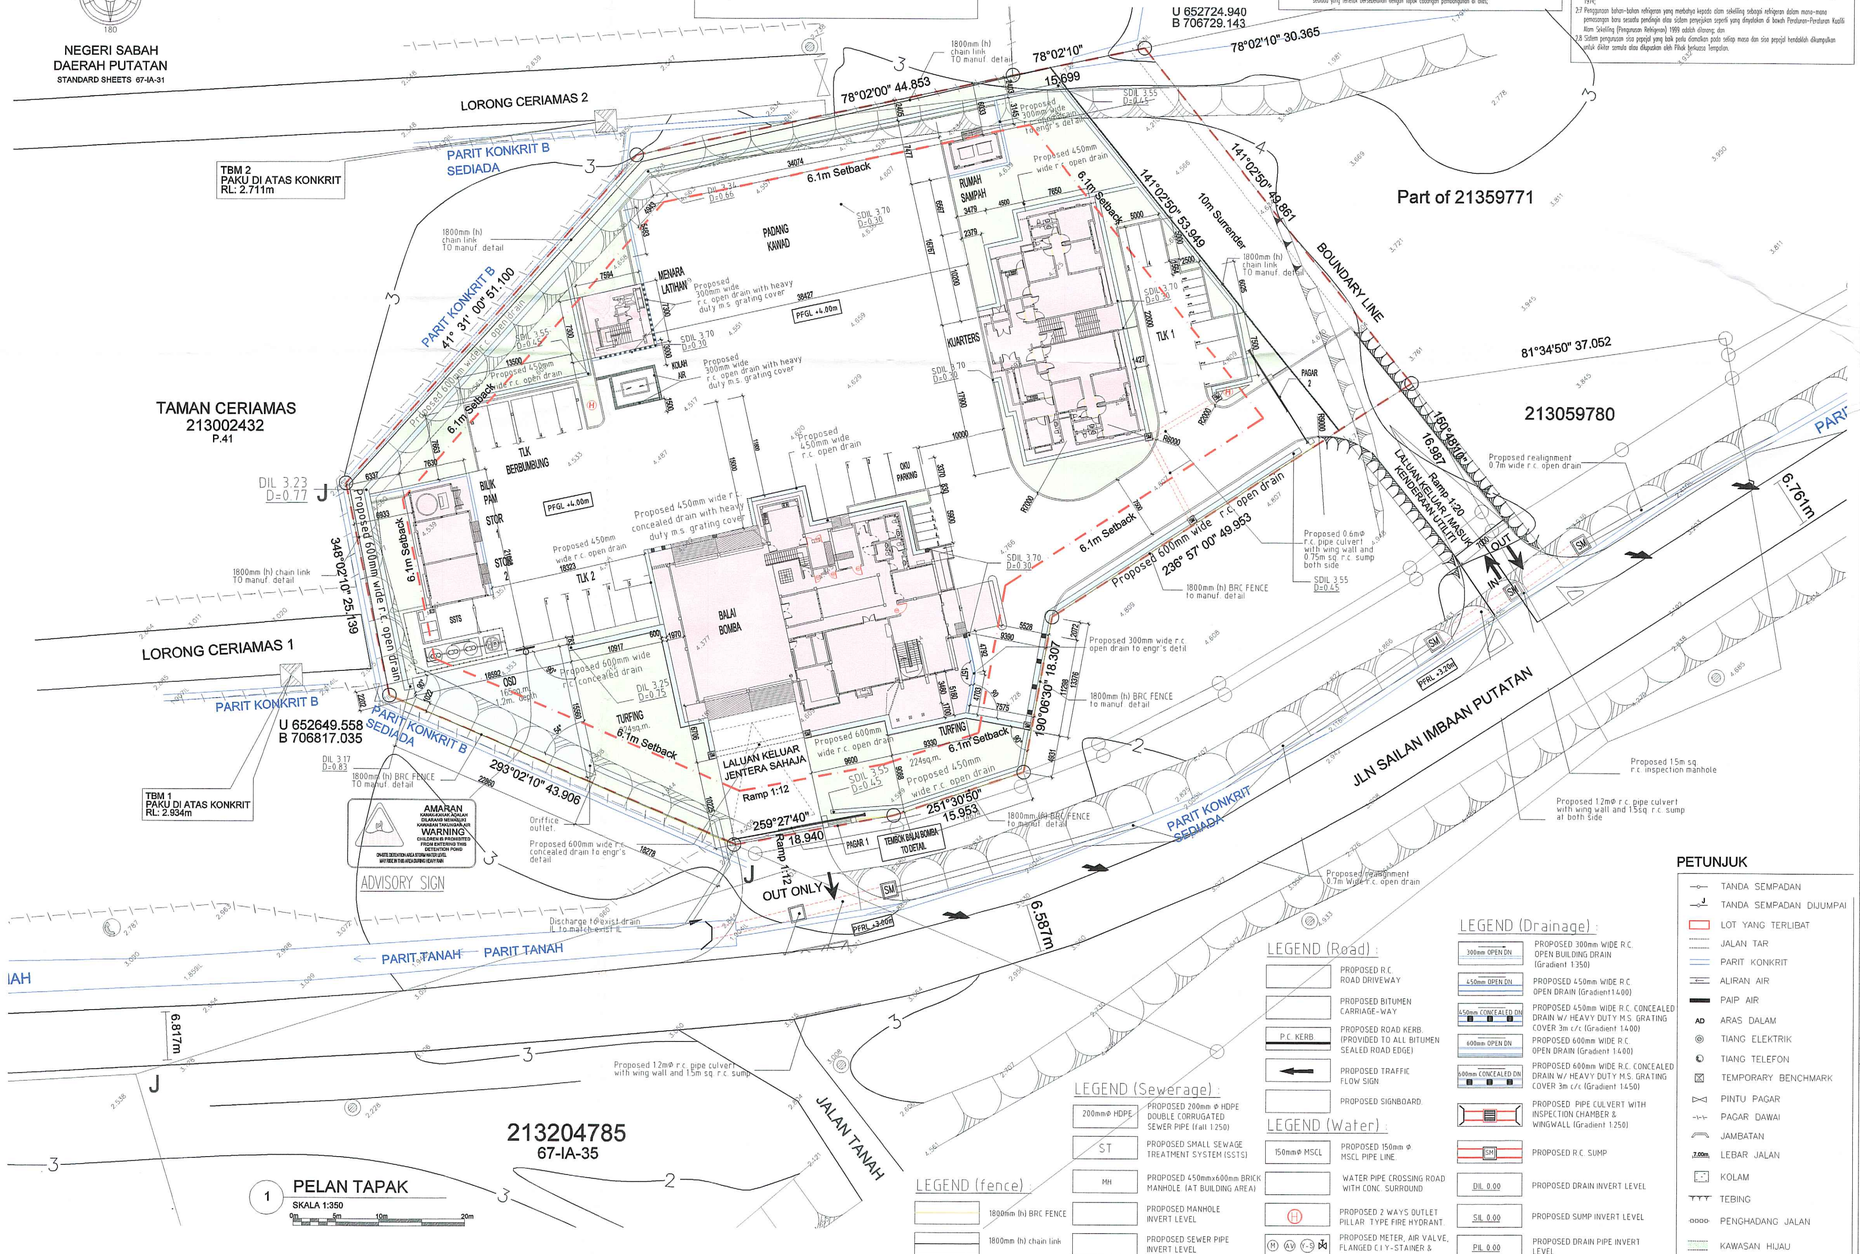

1 PELAN TAPAK
SKALA 1:350
0m 5m 10m 20m