

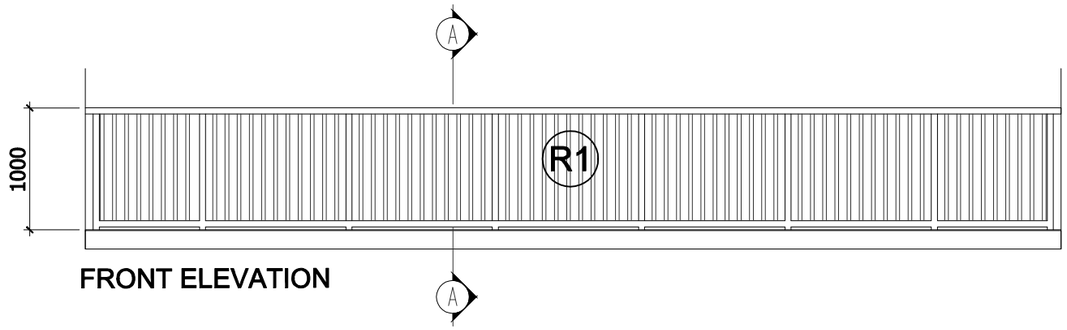


FRONT ELEVATION

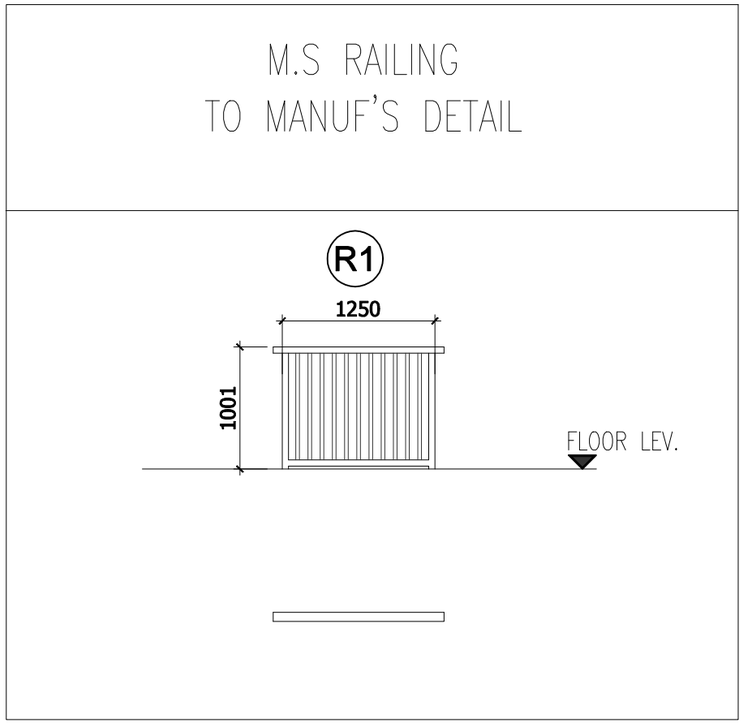

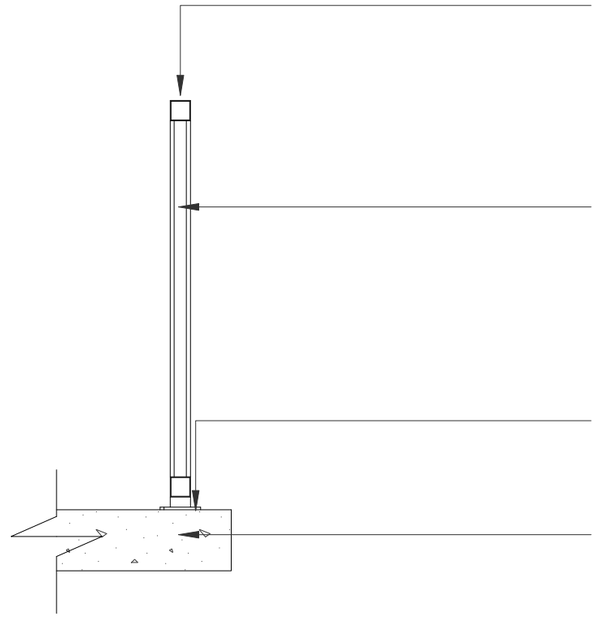

50MM X 75MM M.S HOLLOW
TO MANUF'S DETAIL

30MM X 30MM M.S HOLLOW
TO MANUF'S DETAIL

100MM X 100MM POST BASEPLATE
TO MANUF'S DETAIL

RC. CONCRETE SLAB
TO ENGR'S DETAIL

Pemaju :

KEMENTERIAN PERUMAHAN DAN KERAJAAN TEMPATAN

Pemilik :

JABATAN BOMBA DAN PENYELAMAT MALAYSIA

Tajuk Projek:

CADANGAN PEMBINAAN PROJEK BALAI BOMBA & KUARTERS PUTATAN DI ATAS SEBAHAGIAN LOT N.T 213059771, JALAN SAILAN IMBAAN PUTATAN, DAERAH PUTATAN, SABAH

Tajuk Komponen:
Bomba Putatan

Tajuk Lukisan:
M.S Railing Detail

ARCHITECT
ALASIM OMAR ARCHITECT
F-27-1, ROYAL PLAZA PUTATAN
KM 11.2, JALAN PUTATAN
88200, KOTA KINABALU, SABAH
E : alasim.architect@gmail.com
T : +6 088 760 752
F: +6 088 761 752

DWG INFO

Drawn by : DANIAL
Checked by : Sym
Scale : As Shown
Date : MAY 2022

Drawing Number : Revision 0 1 2

DWG TITLE

Sketch	DP Sub	JPBM	Construction
Prelim	BP Sub	Contract	As-Built