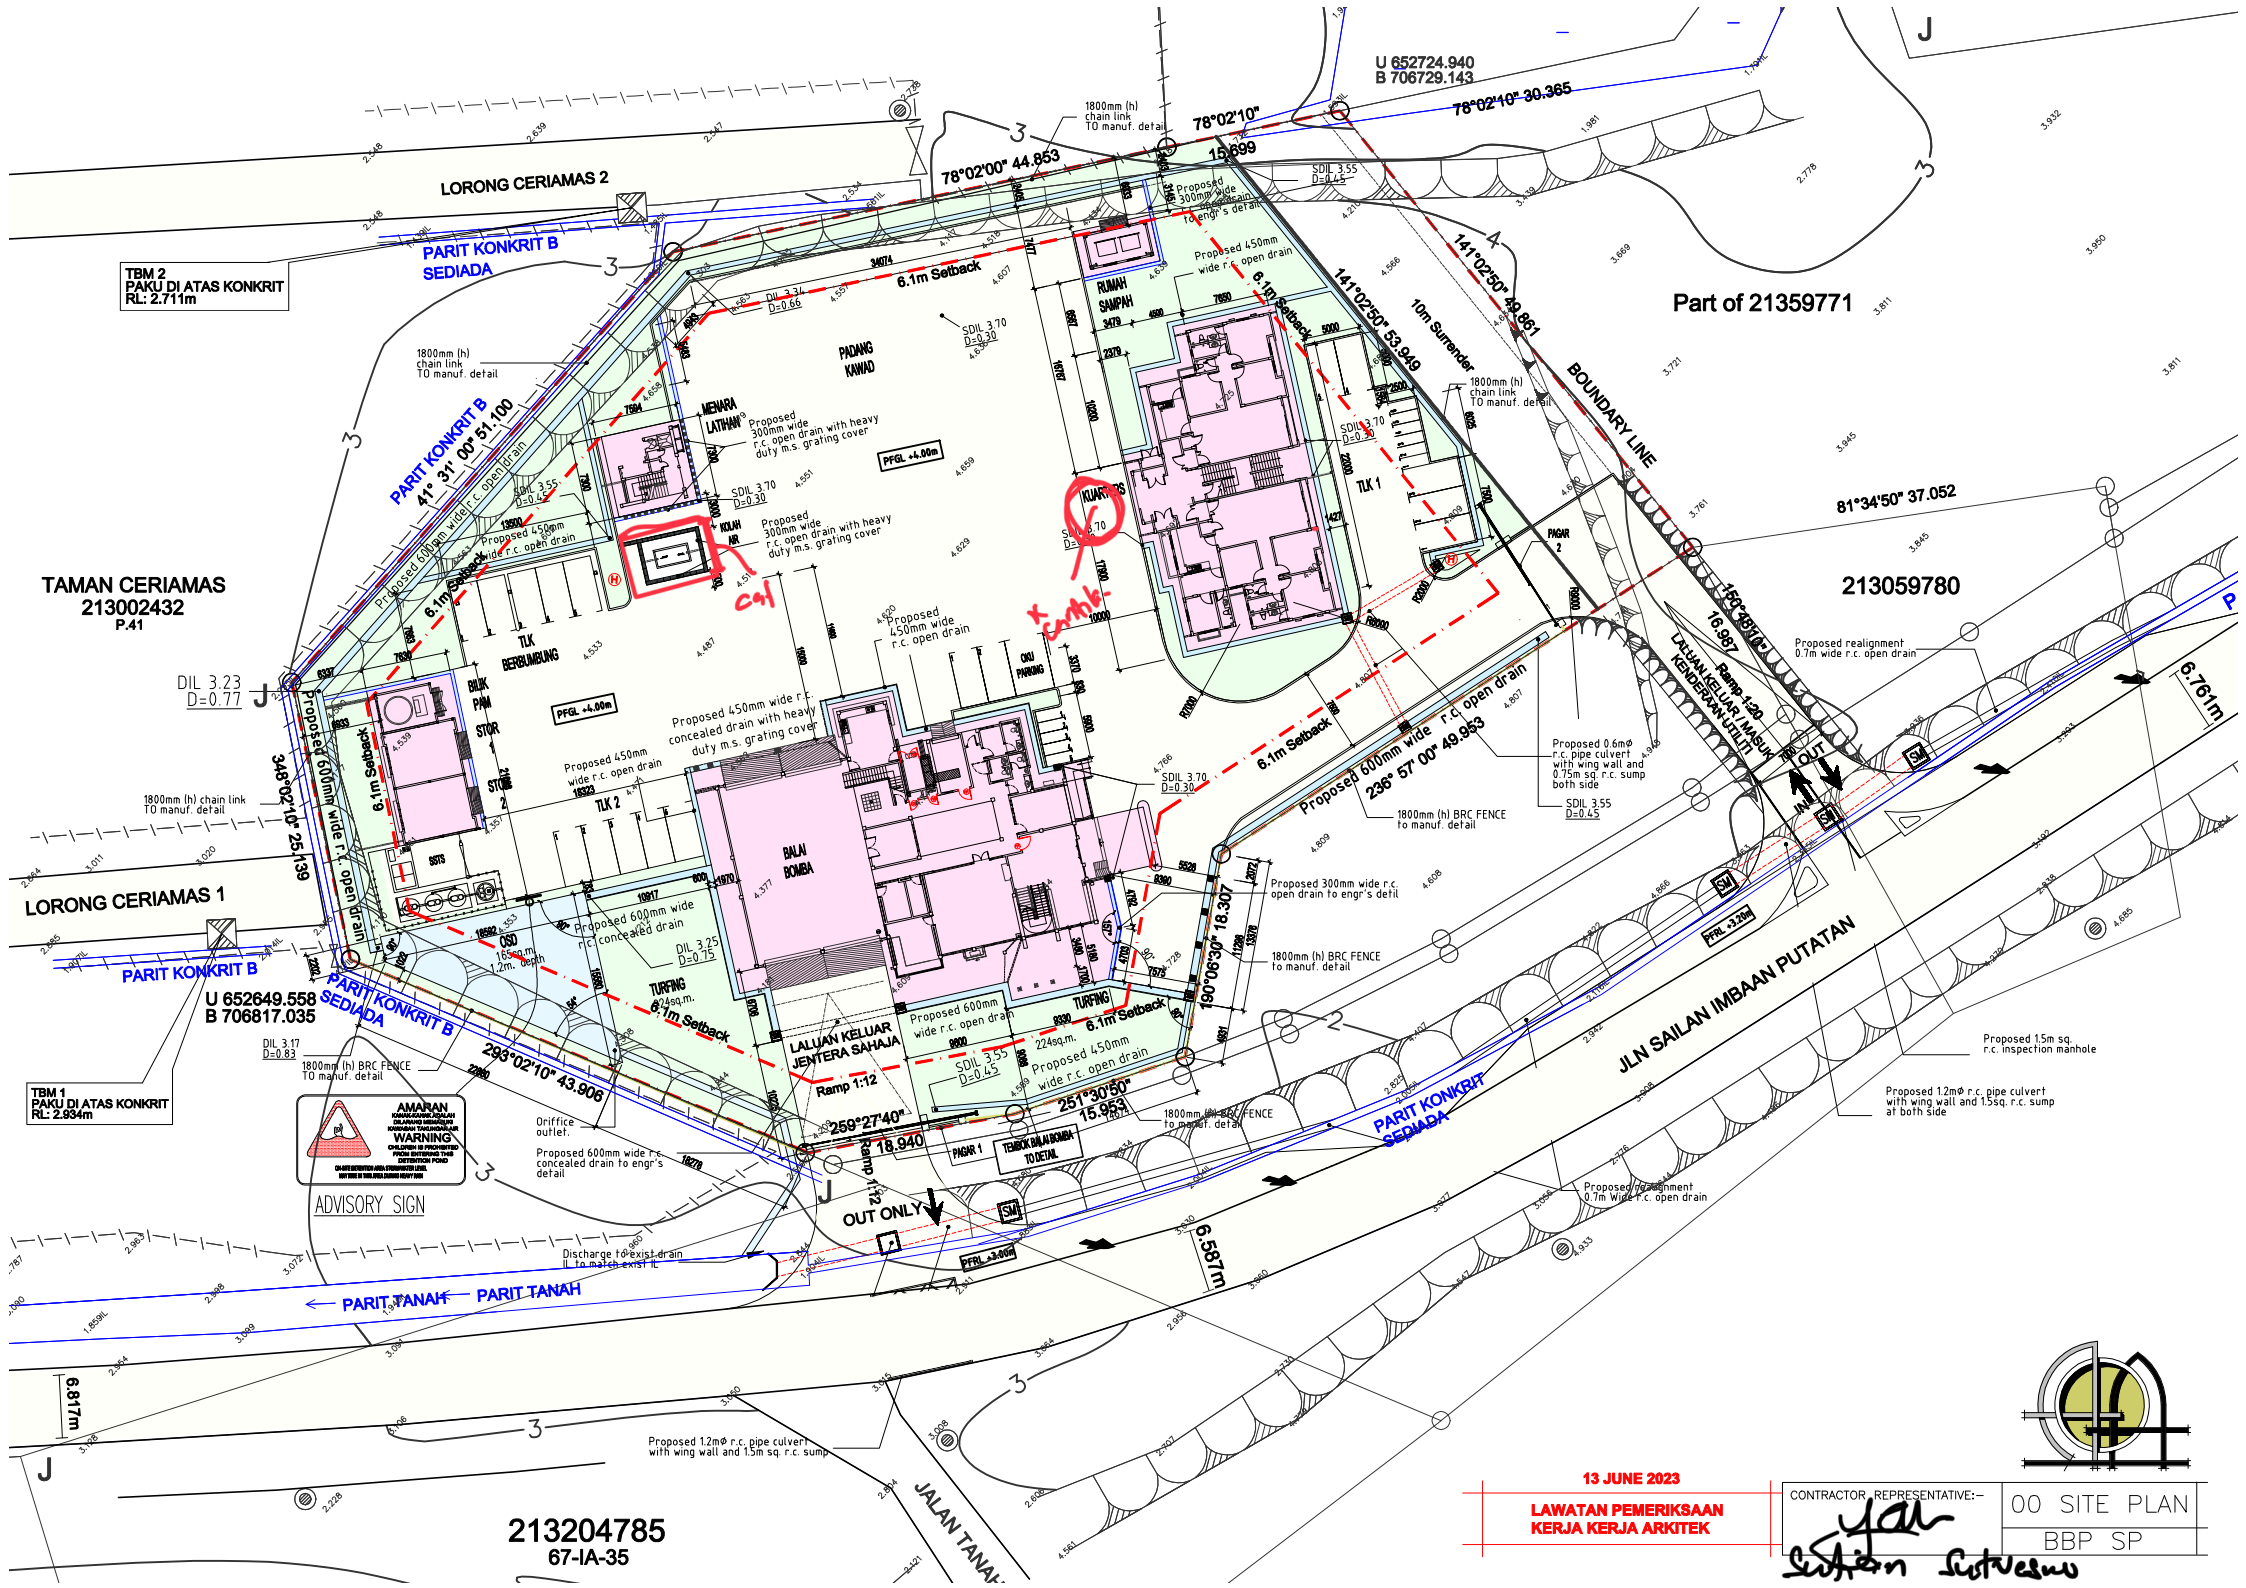



13 JUNE 2023

LAWATAN PEMERIKSAAN KERJA KERJA ARKITEK


CONTRACTOR REPRESENTATIVE:-

00 SITE PLAN


BBP SP

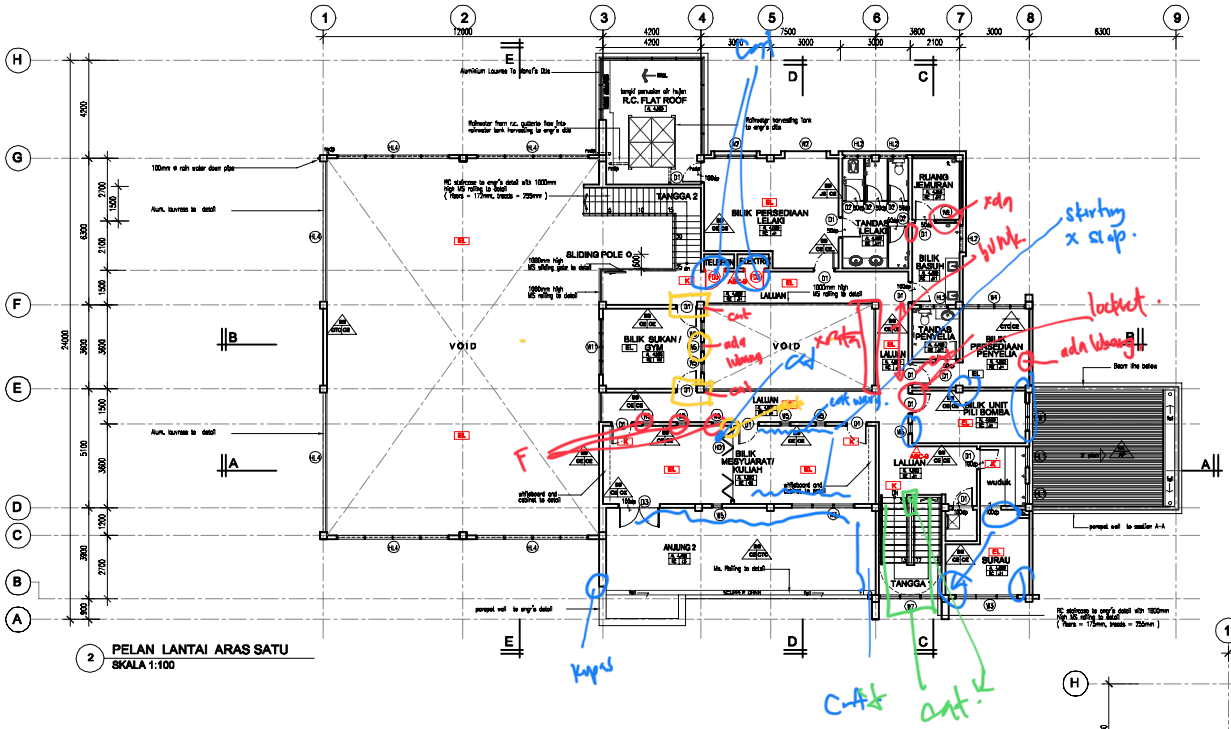

2 PELAN LANTAI ARAS SATU
SKALA 1:100

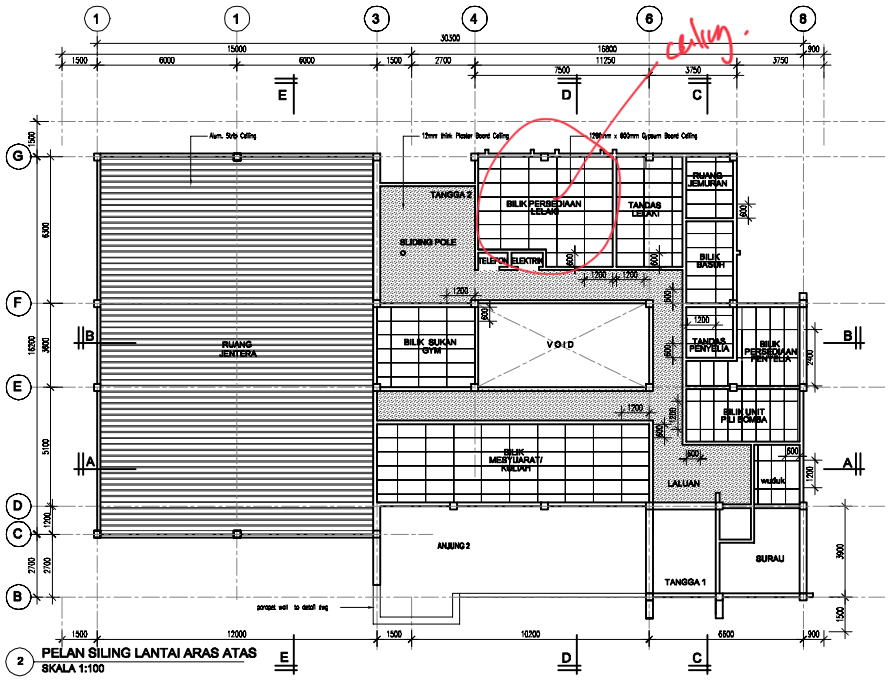

2 PELAN SILING LANTAI ARAS ATAS
SKALA 1:100

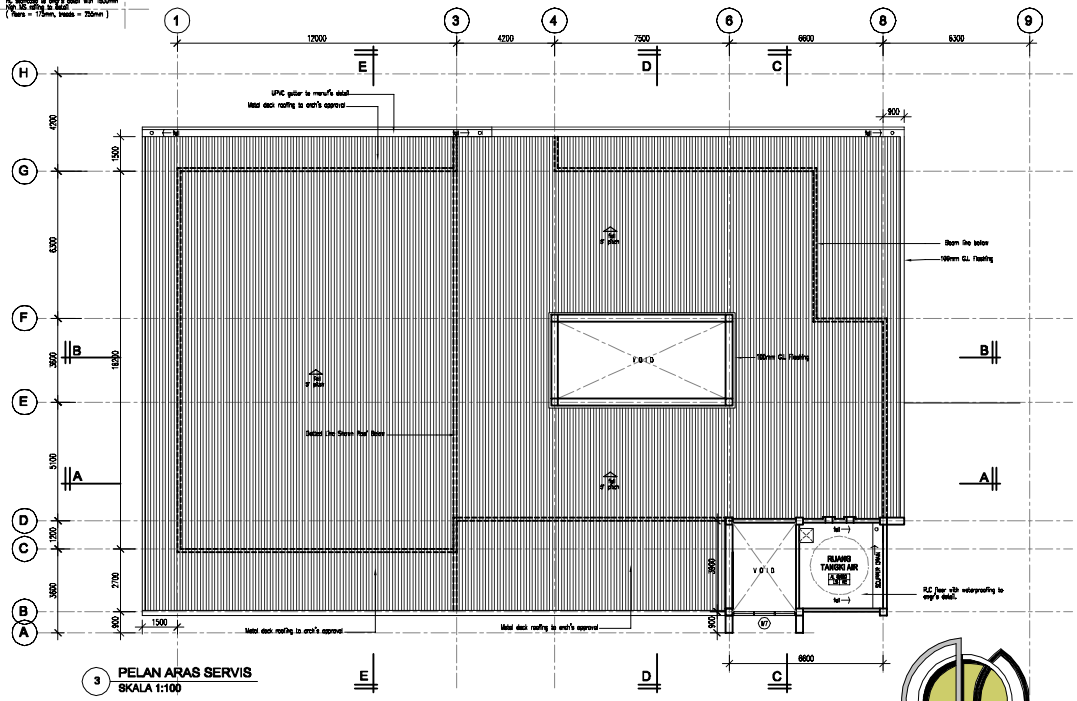

3 PELAN ARAS SERVIS
SKALA 1:100

13 JUNE 2023

LAWATAN PEMERIKSAAN KERJA KERJA ARKITEK

CONTRACTOR REPRESENTATIVE:-

01 BALAI BOMBA
BBP BLBO



Anjung Kereta
- Cat tidak kemas



Laman
-Kotoran pada dinding di laman.




Laman
- Lantai merekah



Laman
- Lantai merekah



Anjung Kereta
- Column terkupas

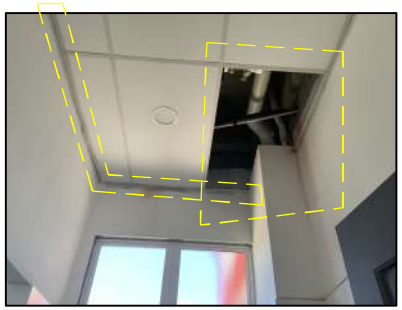

Tandas lelaki
- Siling tidak lengkap, Kotoran pada dinding, cat tidak siap.



ELEKTRIK.
- Cat belum siap dan kotoran berlebihan.



Ruang Pameran.
-Warna sebahagian panel tidak sepadan



Ruang Pameran
- Timber laminated di kabinet terbuka.



Pejabat Operasi
- Terdapat kesan bocoran air pada siling.



Ruang Pameran
- Siling tidak lengkap



Tandas lelaki
- Cat tidak sempurna.

13 JUNE 2023

LAWATAN PEMERIKSAAN
KERJA KERJA ARKITEK

DIPERIKSA OLEH : Pg M Muzmal

DISAHKAN OLEH : Ar. IDr. Datu Alasim

01 BALAI BOMBA

BBP BLBO



Laluan didepan bilik M&E
- Tiles tercabut.



Bilik Mess & Pantri
- Kerosakan pada kabinet pantri.



Stor / Utiliti Peralatan
- Siling tidak lengkap dan cat pada tingkpa tidak kemas.



Bilik M&E
- Cat belum siap.



Bilik Mess & Pantri
- Cat pada tingkap tidak kemas.



Ruang Jentera
- Tingkap (W13) belum siap dipasang
- cat dibawah tingkap belum siap.



Laluan bersebelah sliding pole
- lubang pada siling tidak ditutup dengan kemas.



Bilik Mess & Pantri
- Siling tidak lengkap, cat tidak siap, kotaran pada dinding.



Bilik Kawalan
- Kotoran berlebihan dibawah Tingkap (W13).



Bilik Kawalan
- Cat menggelupas.

13 JUNE 2023


LAWATAN PEMERIKSAAN KERJA KERJA ARKITEK

DIPERIKSA OLEH : Pg M Muzmal


DISAHKAN OLEH : Ar. IDr. Datu Alasim

01 BALAI BOMBA


BBP BLBO

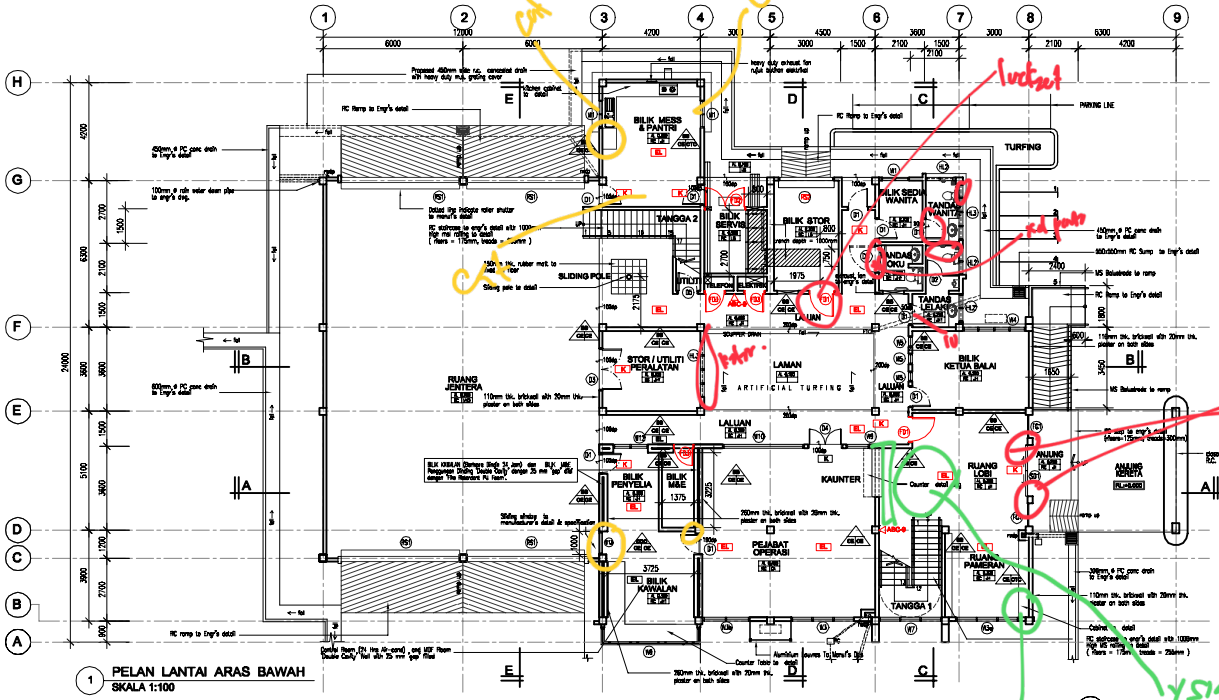

1 PELAN LANTAI ARAS BAWAH
SKALA 1:100

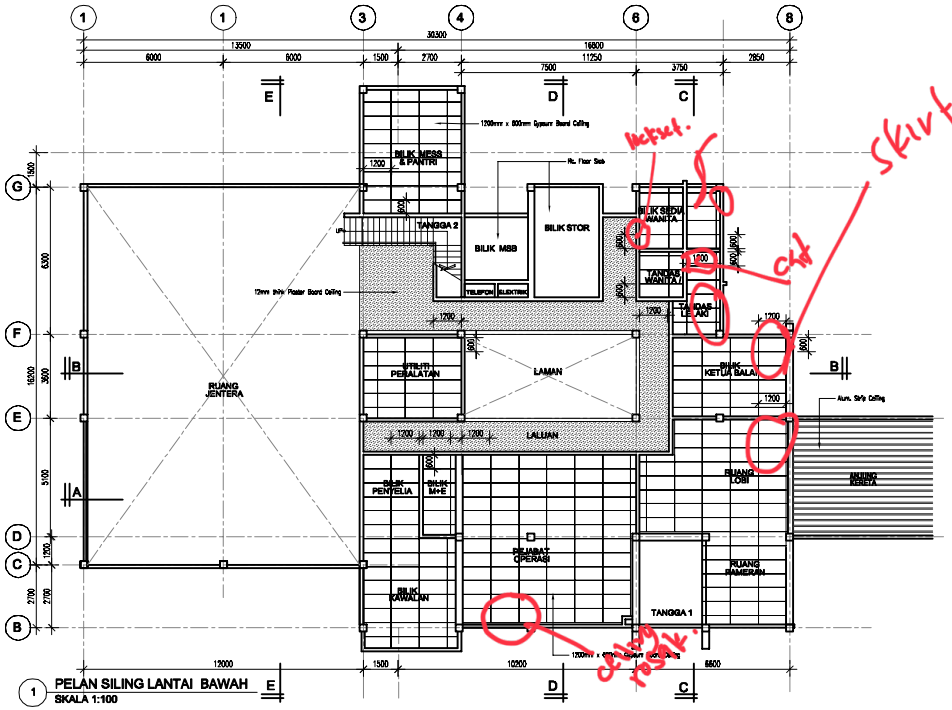

1 PELAN SILING LANTAI BAWAH
SKALA 1:100

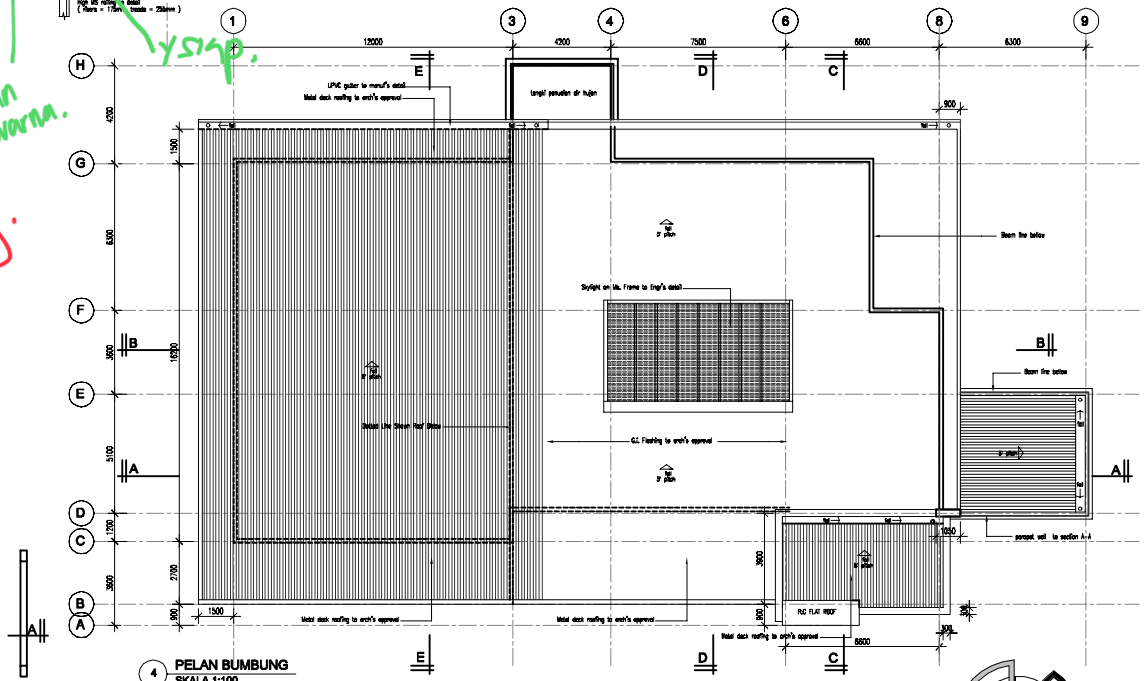

4 PELAN BUMBUNG
SKALA 1:100


13 JUNE 2023
LAWATAN PEMERIKSAAN KERJA KERJA ARKITEK

CONTRACTOR REPRESENTATIVE:-

02 BALAI BOMBA
BBP BLBO



Bilik Sukan & Gymnasium
- Cat berlebihan pada pintu.

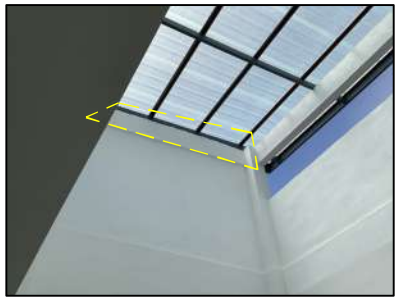

Skylight
- Dinding tidak kemas



Anjung
- Column terkupas dan cat belum siap.



Laluan sebelah bilik mesyuarat dan kuliah.
- Hasil yang teruk pada framing tingkap.



Bilik Sukan & Gymnasium
- Siling tidak lengkap dan terdapat kotoran pada kawasan exhaust fan.



Laluan tingkat 1
- Hasil cat pada pintu kurang memuaskan.



Facade luar Balai Bomba
- Finishing luar belum siap



Laluan sebelah bilik mesyuarat dan kuliah.
- Cat tidak kemas



Bilik mesyuarat dan kuliah.
- Partition tidak siap.
- Skirting belum dipasang

Anjung
- Cat tidak kemas.





Facade luar Balai Bomba
- Siling belum dipasang.



Facade luar Balai Bomba
- Cat tidak kemas

13 JUNE 2023

LAWATAN PEMERIKSAAN KERJA KERJA ARKITEK

DIPERIKSA OLEH : Pg M Muzmal

DISAHKAN OLEH : Ar. IDr. Datu Alasim

02 BALAI BOMBA

BBP BLBO



Anjung
- Cat tidak kemas.



Bilik unit pili bomba
- Cat tidak kemas dan siling tidak lengkap.




Tempat Wuduk
- Cat tidak sekata dan kotoran berlebihan.



Bilik Basuh
- Kesan korekan pada dinding belum ditutup.



Laluan berhadapan bilik unit pili bomba
- Tiada Floor Trap

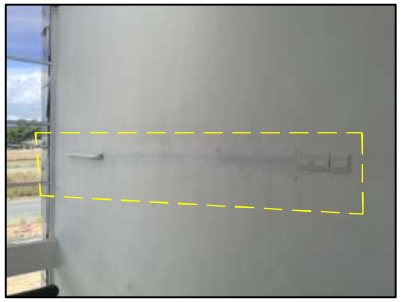

Tangga 1
- Kesan tampalan masih nampak.



Surau
- Cat tidak sekata dan kotoran berlebihan.



Bilik Persediaan Lelaki
- Siling tidak lengkap dan perabot belum disusun



Laluan berhadapan bilik unit pili bomba
- Floor tiles tidak sekata.



Bilik unit pili bomba
- Kesan kotoran berlebihan.



Bilik Basuh
- Tingkap belum dipasang dan kotoran pada dinding.



Kawasan tangki penuaian air hujan
- Siling tidak lengkap.

13 JUNE 2023


LAWATAN PEMERIKSAAN KERJA KERJA ARKITEK

DIPERIKSA OLEH : Pg M Muzmal

DISAHKAN OLEH : Ar. IDr. Datu Alasim


01 BALAI BOMBA

BBP BLBO

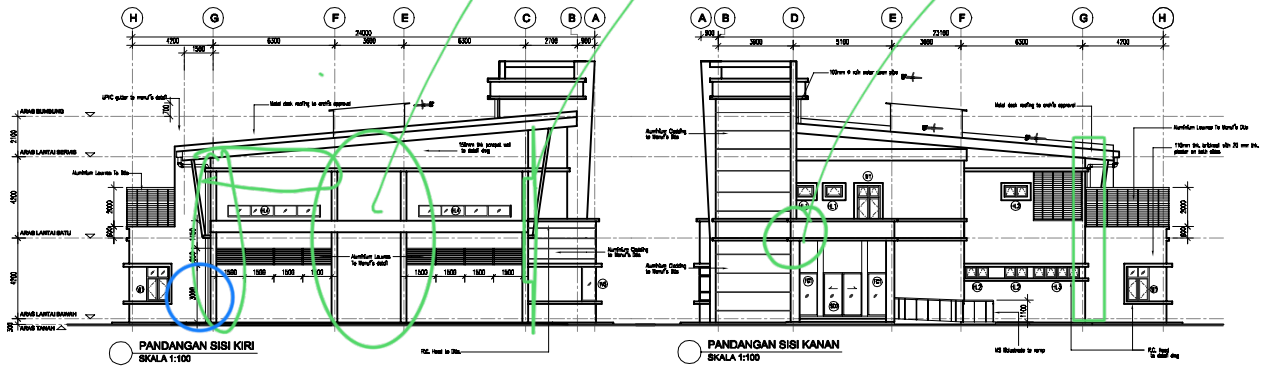


PANDANGAN SISI KIRI
SKALA 1:100


PANDANGAN SISI KANAN
SKALA 1:100

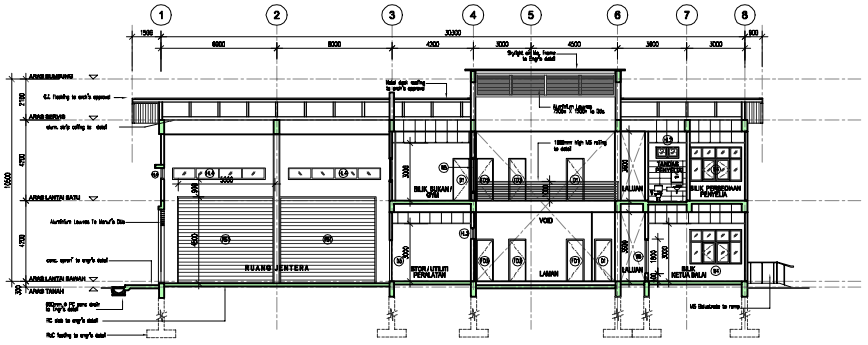


KERATAN B-B
SKALA 1:100

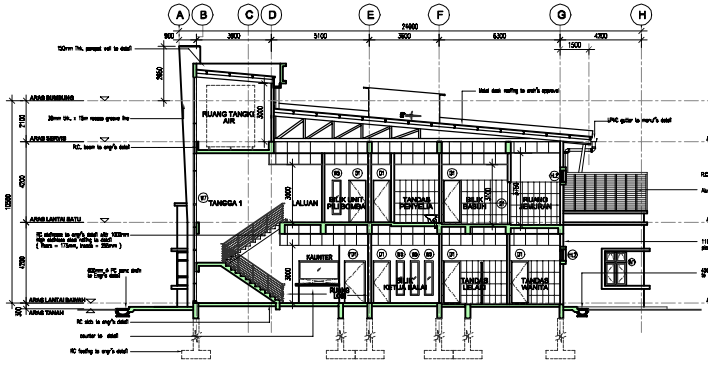


KERATAN C-C
SKALA 1:100

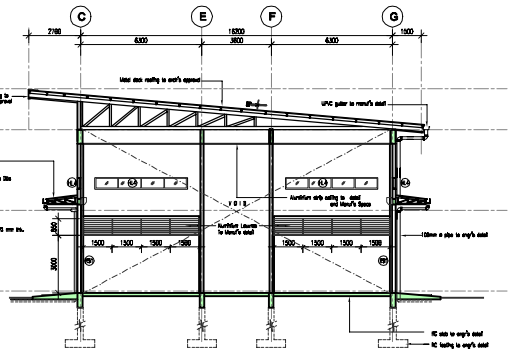


KERATAN E-E
SKALA 1:100

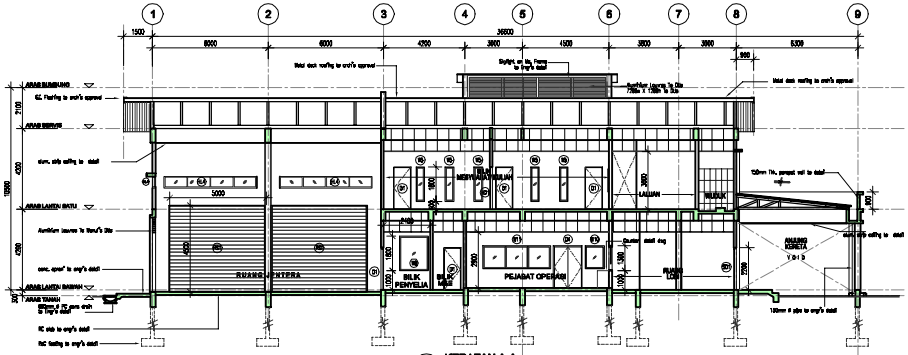

KERATAN A-A
SKALA 1:100

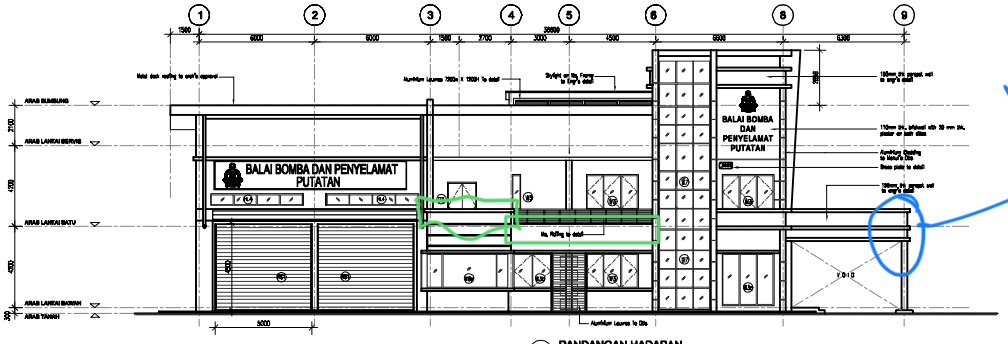

PANDANGAN HADAPAN
SKALA 1:100

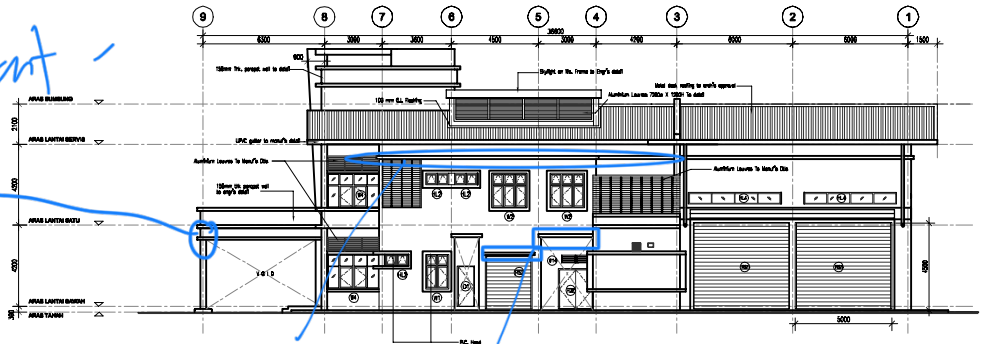

PANDANGAN BELAKANG
SKALA 1:100


13 JUNE 2023

LAWATAN PEMERIKSAAN KERJA KERJA ARKITEK


CONTRACTOR REPRESENTATIVE:-

03 BALAI BOMBA


BBP BLBO

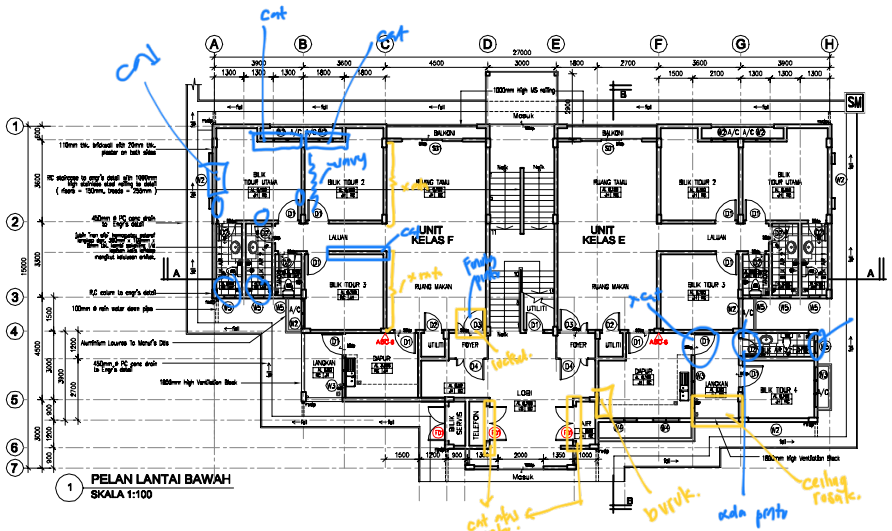


1 PELAN LANTAI BAWAH
SKALA 1:100

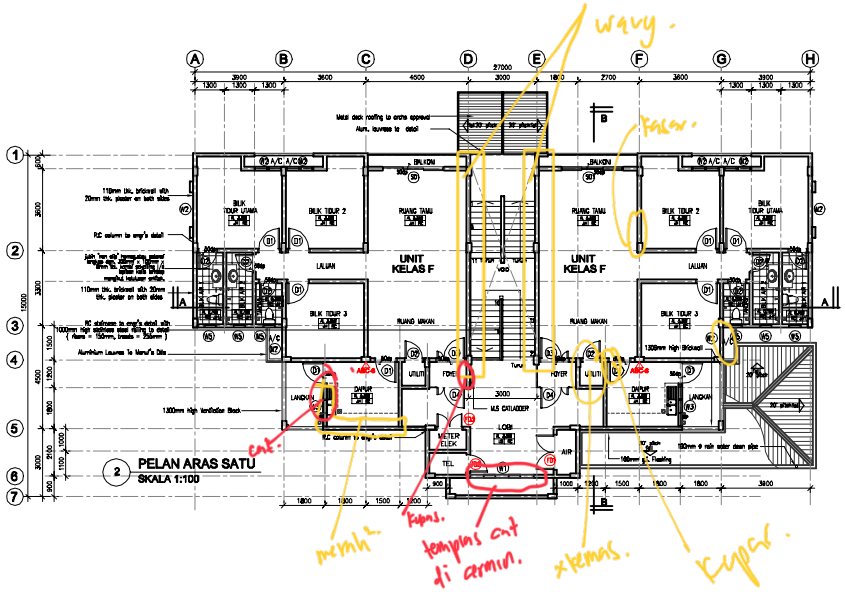


2 PELAN ARAS SATU
SKALA 1:100

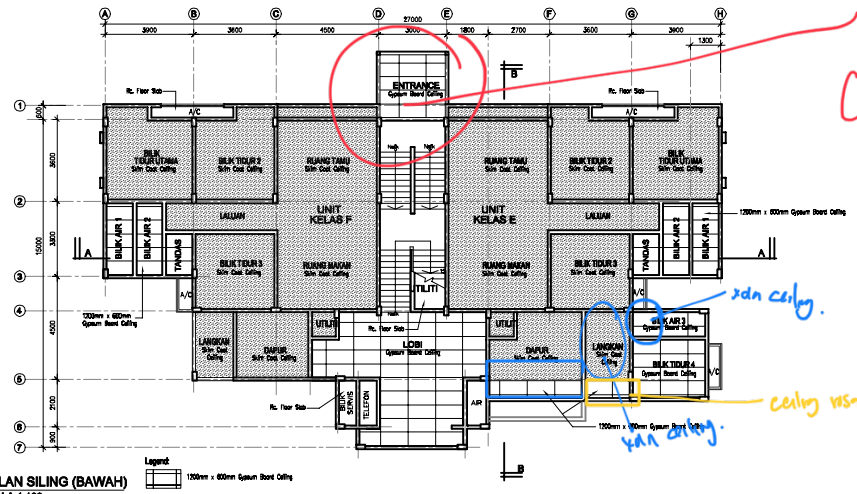

1 PELAN SILING (BAWAH)
SKALA 1:100

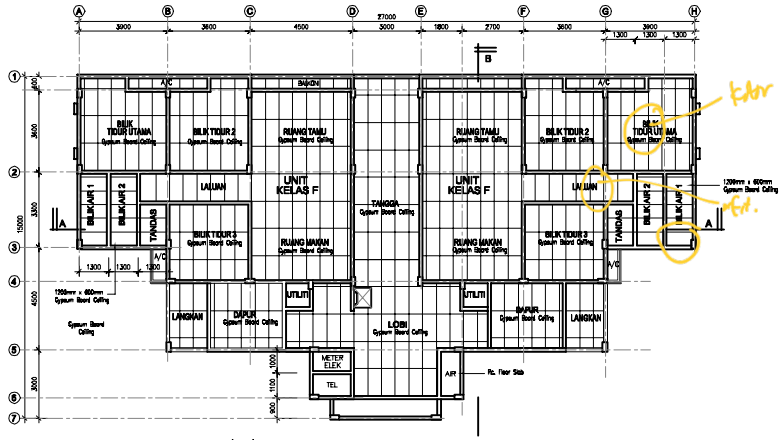

1 PELAN SILING (SATU)
SKALA 1:100

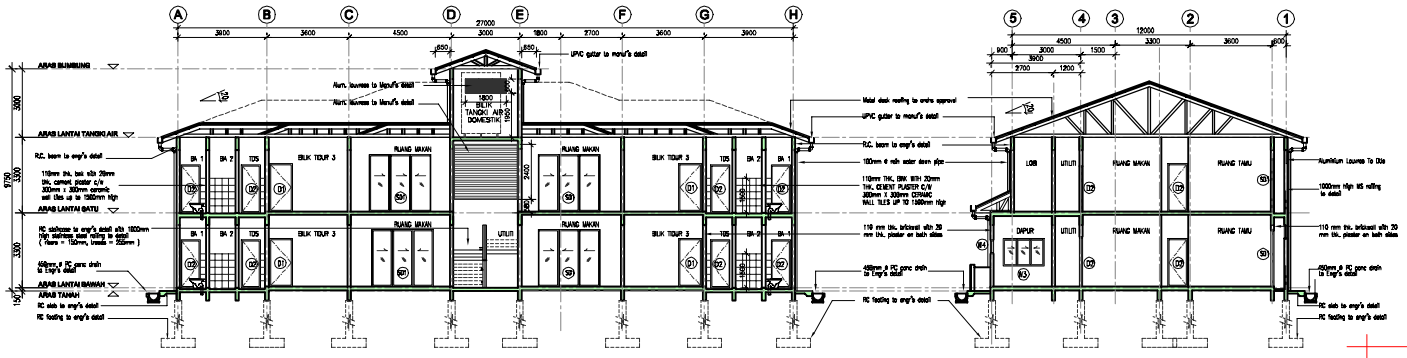

3 KERATAN A-A
SKALA 1:100

4 KERATAN B-B
SKALA 1:100


13 JUNE 2023

LAWATAN PEMERIKSAAN KERJA KERJA ARKITEK

CONTRACTOR REPRESENTATIVE:-

04 KUARTERS

BBP KRTS

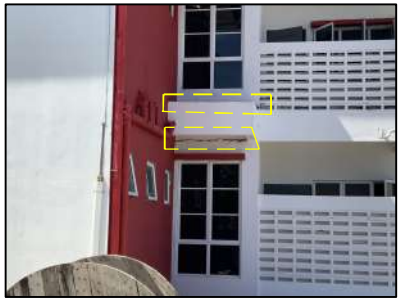


Kuarters (Pandangan tepi)
- terdapat kerosakan pada finishing dinding



Kuarters (Pandangan Hadapan)
- Cat tidak sempurna




Kuarters (Pandangan sisi)
- Aluminium louvers belum buat.
- Bumbung masih terdedah di ruang masuk (pandangan belakang)

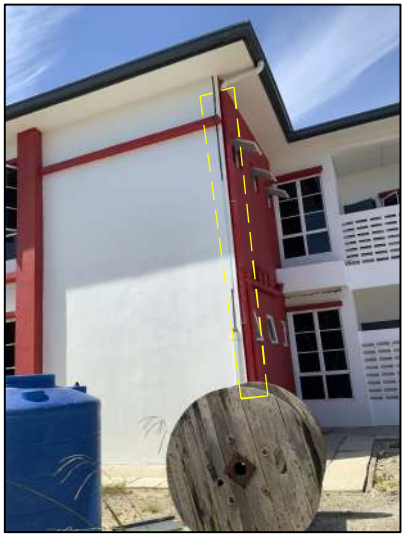

Kuarters (Pandangan tepi)
- Cat RWDP tidak cukup lapisan



Kuarters (Pandangan sisi)
- Aluminium louver (Aircond) belum buat.

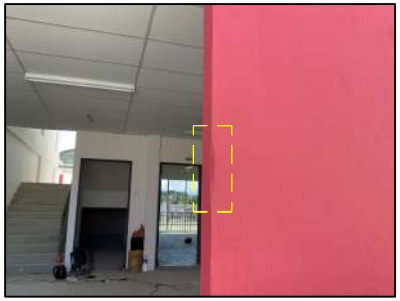

Pintuu masuk ke loby
- Dinding terkupas



Kuarters (Lobi)
- Tiada pintu ke ruangan utiliti.



Lobi
- Lebihan cat di atas pintu (TELEFON)



Lobi (Pintu masuk Unit Kelas F) - Ground
- Cat pada sekeliling pintu tidak kemas.



Kuarters (Pandangan Hadapan)
- Cat tidak rata.



Ruangan Tangga
- Cat tidak rata.

13 JUNE 2023


LAWATAN PEMERIKSAAN
KERJA KERJA ARKITEK

DIPERIKSA OLEH : Pg M Muzmal


DISAHKAN OLEH : Ar. IDr. Datu Alasim

04 KUARTERS


BBP KRTS

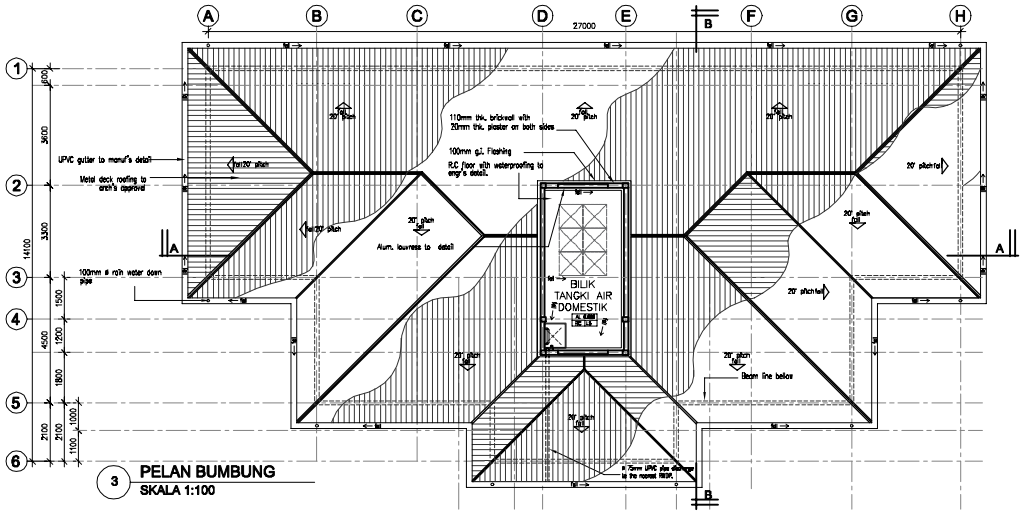


3 **PELAN BUMBUNG**
SKALA 1:100

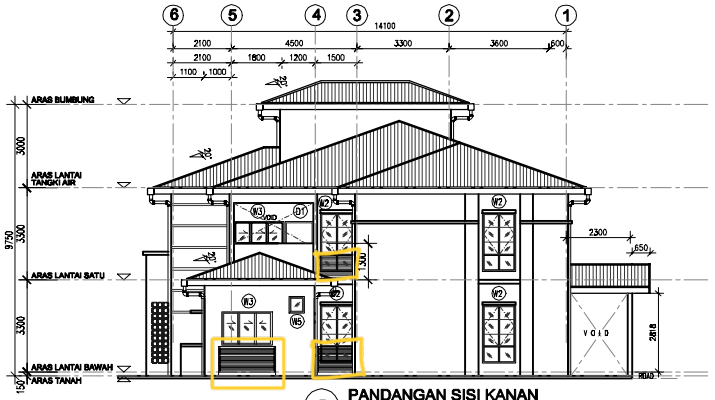


7 **PANDANGAN SISI KANAN**
SKALA 1:100

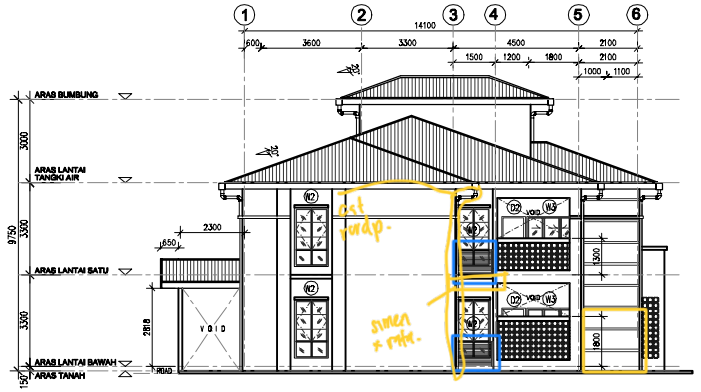

8 **PANDANGAN SISI KIRI**
SKALA 1:100

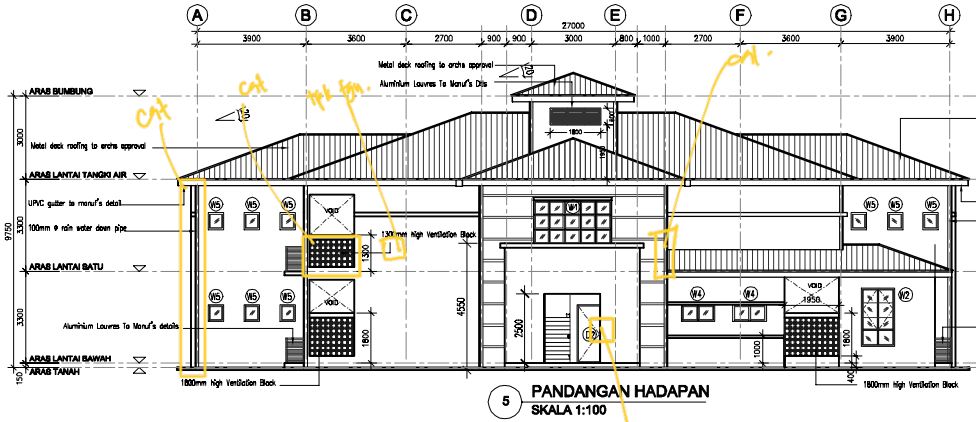

5 **PANDANGAN HADAPAN**
SKALA 1:100

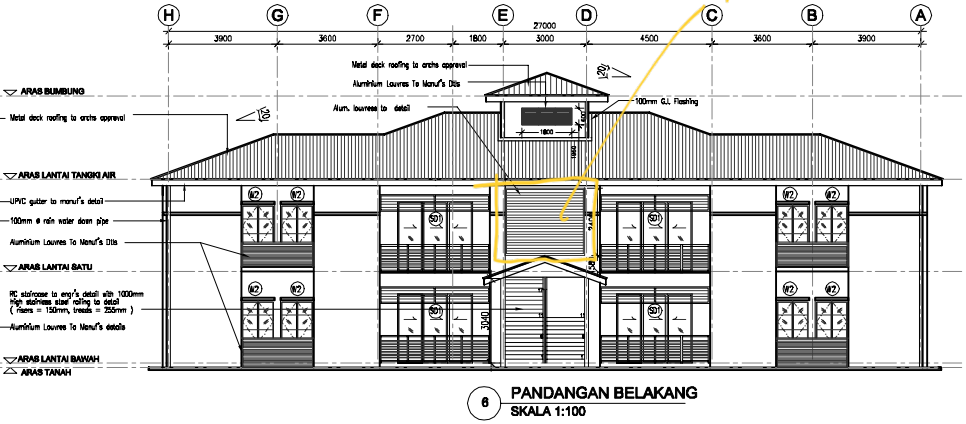

6 **PANDANGAN BELAKANG**
SKALA 1:100

13 JUNE 2023

LAWATAN PEMERIKSAAN KERJA KERJA ARKITEK

CONTRACTOR REPRESENTATIVE:-

05 KUARTERS
BBP KRTS



(Unit kelas F)- (Dapur)
- Kotoran berwarna oren di diding kitchen cabinet



Unit Kelas E (Dapur)
- Siling tidak lengkap & Pintu belum dicat



Unit Kelas E (Dapur)
- Kerosakan pada kemasan dinding.



Unit Kelas F (Bilik Tidur Utama)
- Cat pada sekeliling tingkap tidak kemas.



Unit Kelas E (Bilik Air 3)
- Tiada pintu dan kemasan tingkap tandas tidak sempurna



Unit Kelas F (Dapur)
- Kerosakan pada kemasan dinding.



Unit Kelas E (Bilik tidur utama)
- Siling Kotor



Unit Kelas E (Dapur)
- Siling tidak lengkap.




Unit Kelas E (Langkan)
- Siling tidak lengkap dan terdapat siling rosak.

13 JUNE 2023


LAWATAN PEMERIKSAAN
KERJA KERJA ARKITEK

DIPERIKSA OLEH : Pg M Muzmal
DISAHKAN OLEH : Ar. IDr. Datu Alasim


05 KUARTERS
BBP KRTS

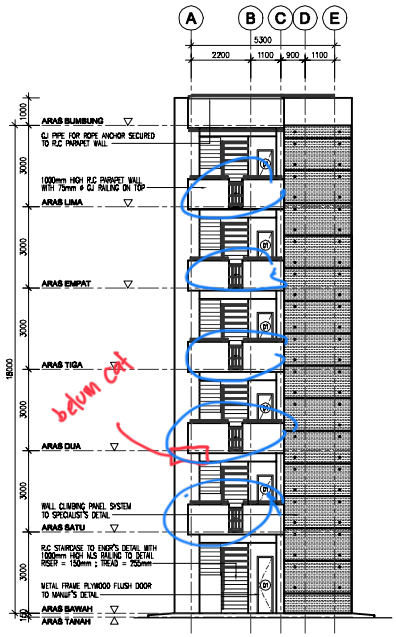


5 **PANDANGAN HADAPAN**
SKALA 1:100

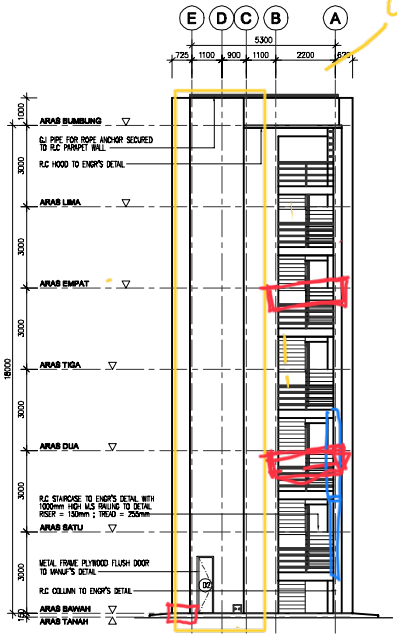


6 **PANDANGAN BELAKANG**
SKALA 1:100

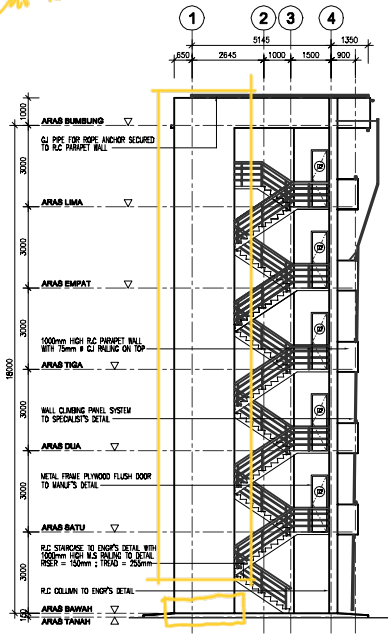


7 **PANDANGAN SISI KIRI**
SKALA 1:100

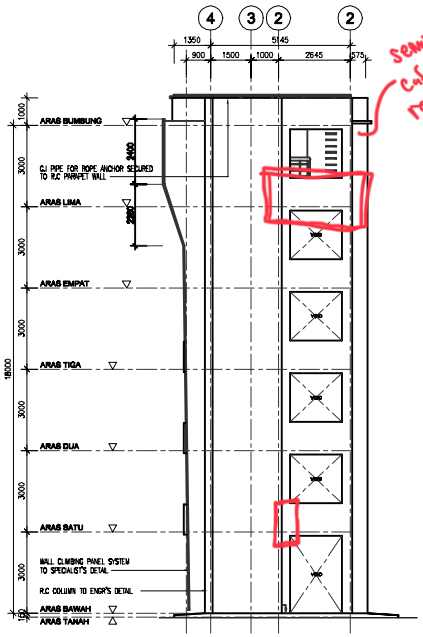


8 **PANDANGAN SISI KANAN**
SKALA 1:100

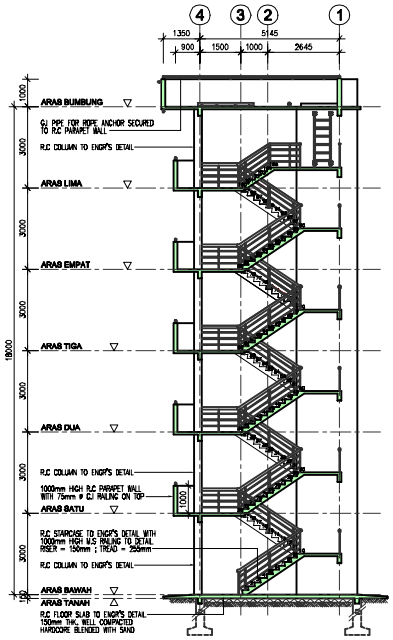


10 **KERATAN B - B**
SKALA 1:100

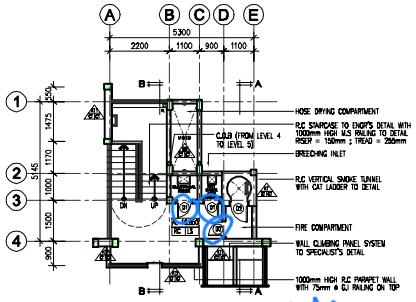


3 **PELAN ARAS LIMA**
SKALA 1:100

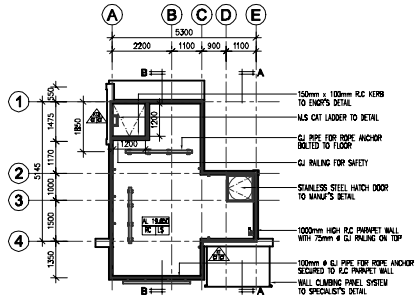


4 **PELAN ARAS BUMBUNG**
SKALA 1:100

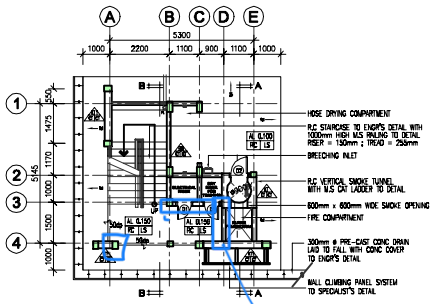

1 **PELAN ARAS BAWAH**
SKALA 1:100

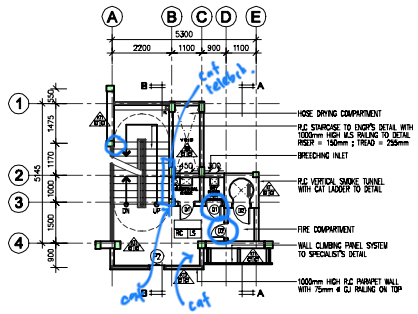

2 **PELAN ARAS SATU HINGGA EMPAT**
SKALA 1:100

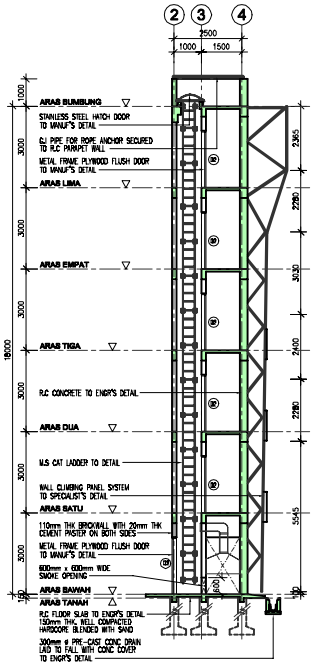

9 **KERATAN A - A**
SKALA 1:100

13 JUNE 2023

LAWATAN PEMERIKSAAN KERJA KERJA ARKITEK

CONTRACTOR REPRESENTATIVE:-

06 MENARA LATIHAN

BBP ML



PANDANGAN BELAKANG
- Cat Tidak Rata



PANDANGAN TEPI
- Belum Dicat



Pintu Smoke Tunnel (Aras Bawah)
- Cat tidak sempurna



Tingkat 1 (Fire Compartment)
- Pintu belum dipasang




Tingkat 2 (Fire Compartment)
- Pintu belum dicat



Tingkat x (Pintu Smoke Tunnel)
- Pintu belum dicat



Tie Beam Diatas Railing
- Belum dicat

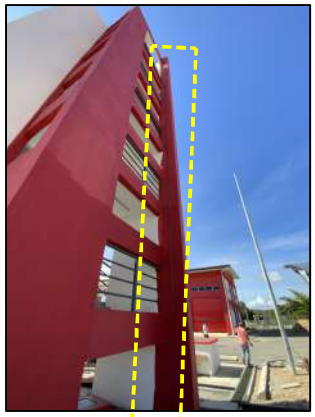

Pandangan Belakang
- Cat tidak sempurna



Column railing tangga
- Cat tidak sempurna




Tingkat 5
- Cat pada dinding tidak sempurna



Tingkat 5
- Tie Beam belum di cat dah terdapat cat menggelupas di bahagian dinding atas



Landing Tangga (Setiap tingkat)
- Cat tidak sempurna

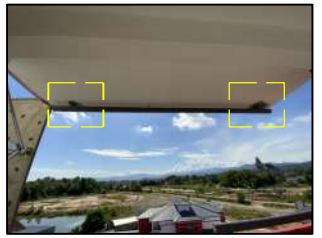

Tingkat 5
- Sebahagian tempat belum dicat

13 JUNE 2023


LAWATAN PEMERIKSAAN
KERJA KERJA ARKITEK

DIPERIKSA OLEH :


DISAHKAN OLEH :

06 MENARA LATIHAN

BBP ML

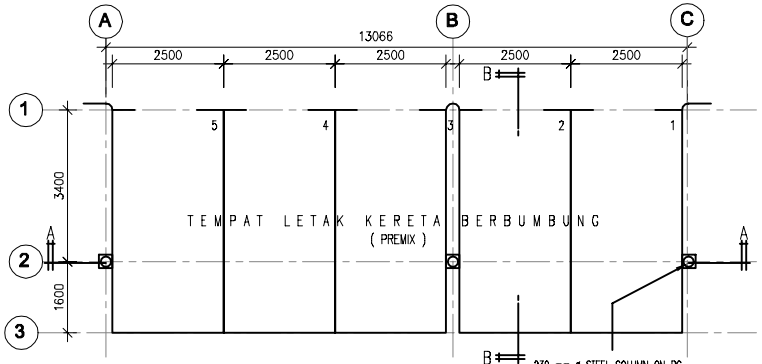


1 **PELAN LANTAI**
SKALA 1:100

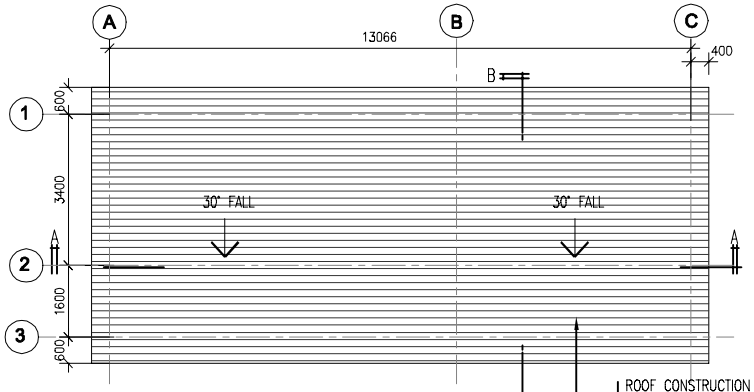

2 **PELAN BUMBUNG**
SKALA 1:100


ROOF CONSTRUCTION
METAL DECK ROOF AT 30°
- 100 x 50mm STEEL 'C' CHANNEL PURLIN AT 600 C/C
- 100 x 200mm STEEL RAFTER AT 500 C/C
- 200mm STEEL BEAM
- 100mm STEEL STRUT AT 30°

cut welding part.

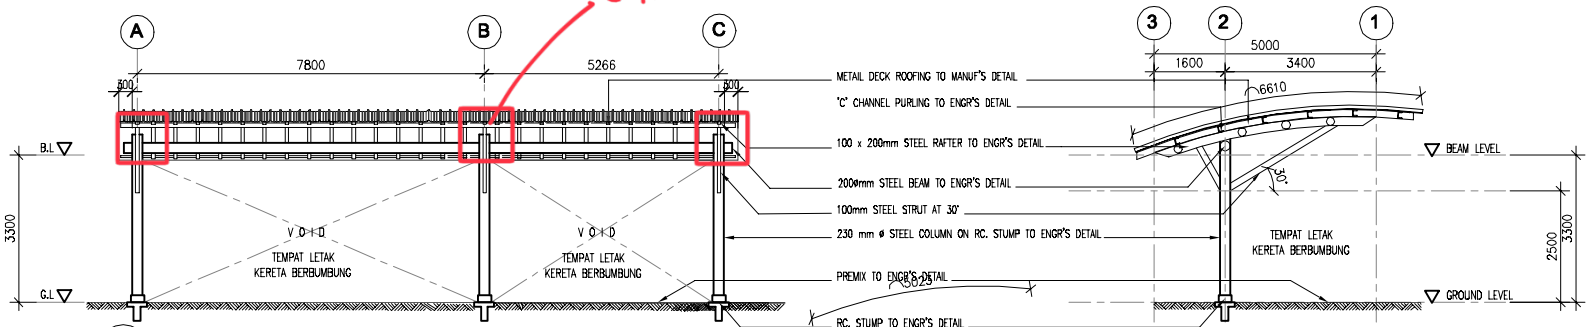


3 **KERATAN A - A**
SKALA 1:100

4 **KERATAN B - B**
SKALA 1:100

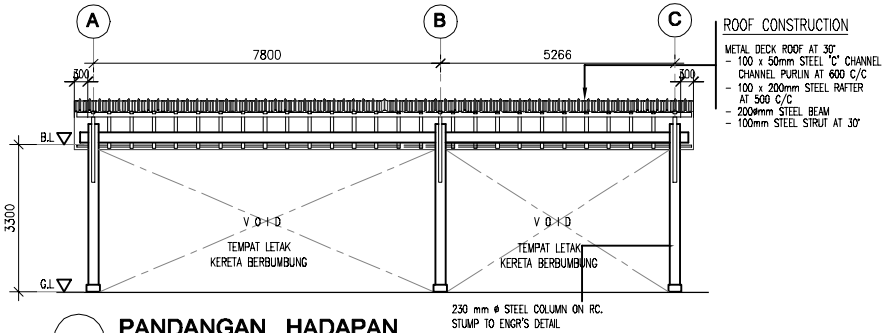

ROOF CONSTRUCTION
METAL DECK ROOF AT 30°
- 100 x 50mm STEEL 'C' CHANNEL
CHANNEL PURLIN AT 600 C/C
- 100 x 200mm STEEL RAFTER
AT 500 C/C
- 200mm STEEL BEAM
- 100mm STEEL STRUT AT 30°


5 **PANDANGAN HADAPAN**
SKALA 1:100

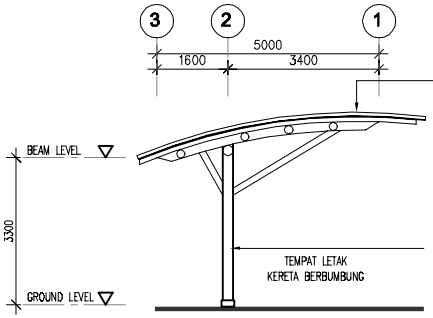

6 **PANDANGAN KIRI**
SKALA 1:100

ROOF CONSTRUCTION
METAL DECK ROOF AT 30°
- 100 x 50mm STEEL 'C' CHANNEL
CHANNEL PURLIN AT 600 C/C
- 100 x 200mm STEEL RAFTER
AT 500 C/C
- 200mm STEEL BEAM
- 100mm STEEL STRUT AT 30°

230 mm ø STEEL COLUMN ON RC.
STUMP TO ENGR'S DETAIL

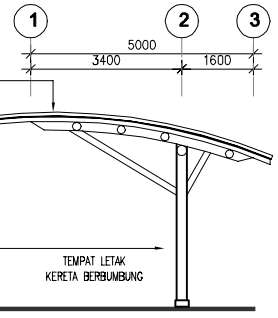

7 **PANDANGAN KANAN**
SKALA 1:100

13 JUNE 2023
LAWATAN PEMERIKSAAN KERJA KERJA ARKITEK

CONTRACTOR REPRESENTATIVE:-

07 PARKING BERBUMBUNG
BBP PBB



Parking Berbumbung
- Connection Roof - Column Belum Dicat

13 JUNE 2023


LAWATAN PEMERIKSAAN
KERJA KERJA ARKITEK

DIPERIKSA OLEH :


DISAHKAN OLEH :

07 PARKING BERBUMBUNG

BBP PBB

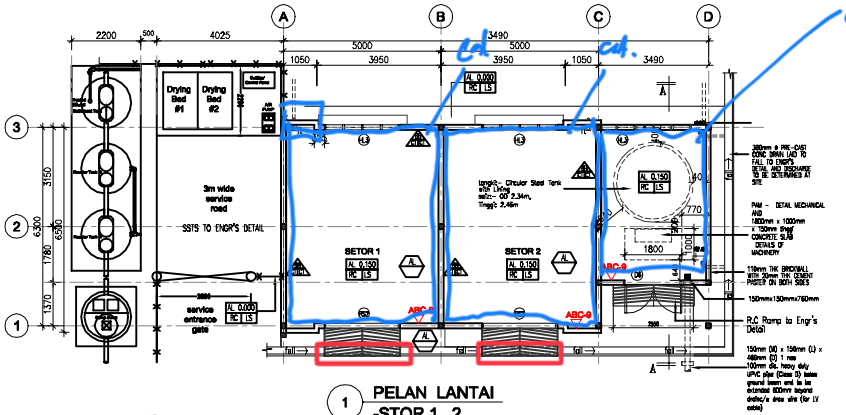


1 PELAN LANTAI
-STOR 1 , 2
BILIK PAM
-SSTS
SKALA 1:100

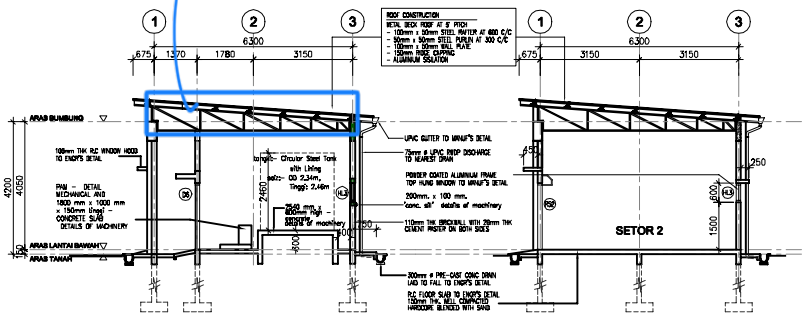



2 KERATAN A - A
SKALA 1:100


3 KERATAN B - B
SKALA 1:100

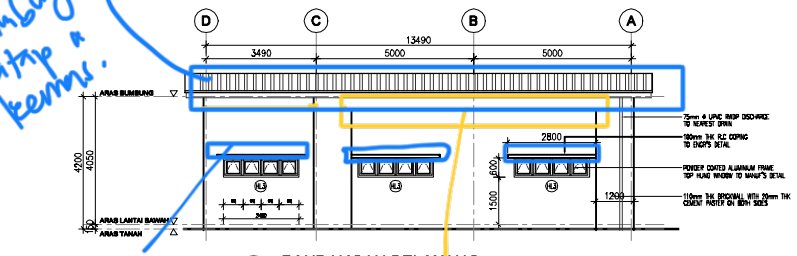


5 PANDANGAN BELAKANG
SKALA 1:100

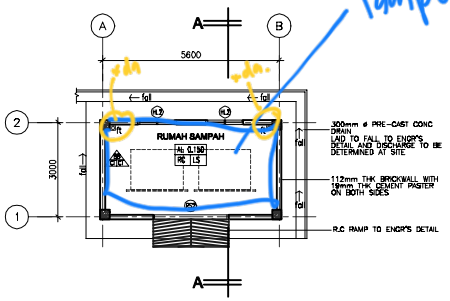

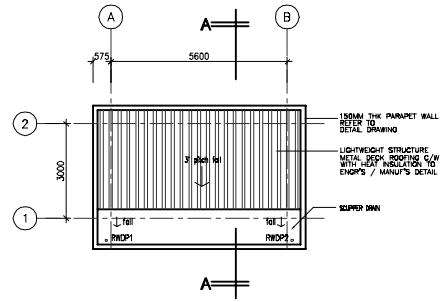


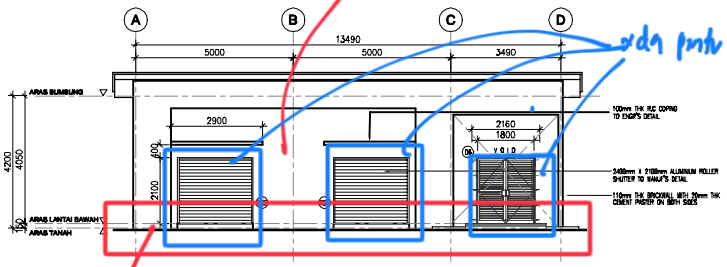


4 PANDANGAN HADAPAN
SKALA 1:100

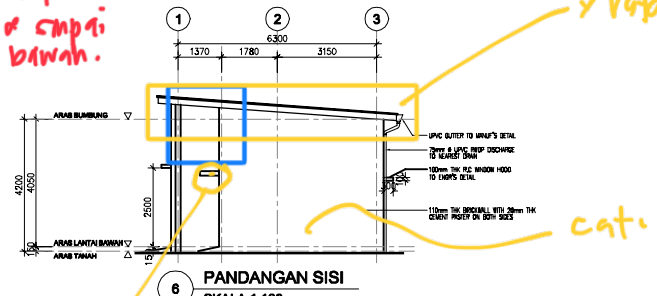

6 PANDANGAN SISI
SKALA 1:100

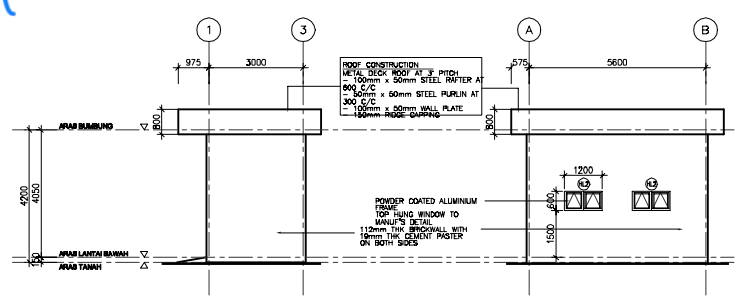

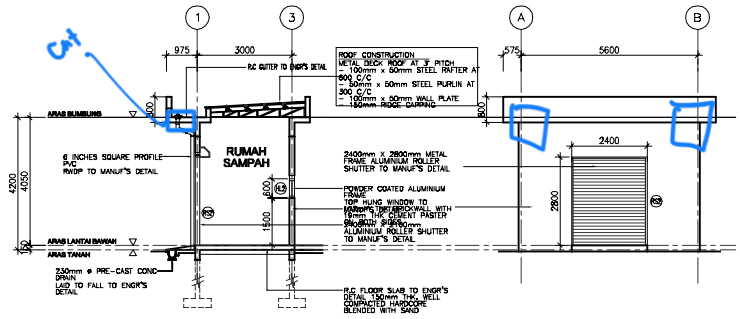

13 JUNE 2023

LAWATAN PEMERIKSAAN
KERJA KERJA ARKITEK

CONTRACTOR REPRESENTATIVE:-

08 STOR, BILIK PAM & RUMAH SAMPAH

BBP SBPRS



Rumah Pam
- Pintu belum dipasang
- Coping diatas pintu belum dibuat.
- Kemasan untuk pandangan hadapan tidak sempurna



Pandangan Tepi (Rumah Pam)
- Kemasan diantara bumbung dan dinding tidak sempurna (menggerutu)



Pandangan Belakang (Rumah Pam)
- Kemasan diantara bumbung dan dinding tidak sempurna (menggerutu)



Pandangan Belakang (Rumah Pam)
- Cat diatas Coping tingkat (Cat tidak siap)



Setor 2
- Cat tidak siap.



Setor 1
- Cat tidak siap.



Rumah Sampah
- Cat tidak siap.



Setor 1
- Kotoran di sekeliling exhaust fan.



Rumah Sampah
- Cat tidak sempurna



Rumah Sampah
- Floor trap (ft.) seperti yang dinyatakan di dalam drawing belum dibuat.
- Cat tidak sempurna.



Pandangan Tepi (Rumah Pam)
- Kemasan diantara bumbung dan dinding tidak sempurna (menggerutu)
- Cat tidak sempurna



Rumah Sampah
- Cat tidak siap.



Rumah Pam
- Bata antara beam dinding dan bumbung masih terdedah.

13 JUNE 2023

LAWATAN PEMERIKSAAN KERJA KERJA ARKITEK

DIPERIKSA OLEH : Pg M Muzmal

DISAHKAN OLEH : Ar. IDr. Datu Alasim

08 STOR, BILIK PAM & RUMAH SAMPAH

BBP SBPRS