


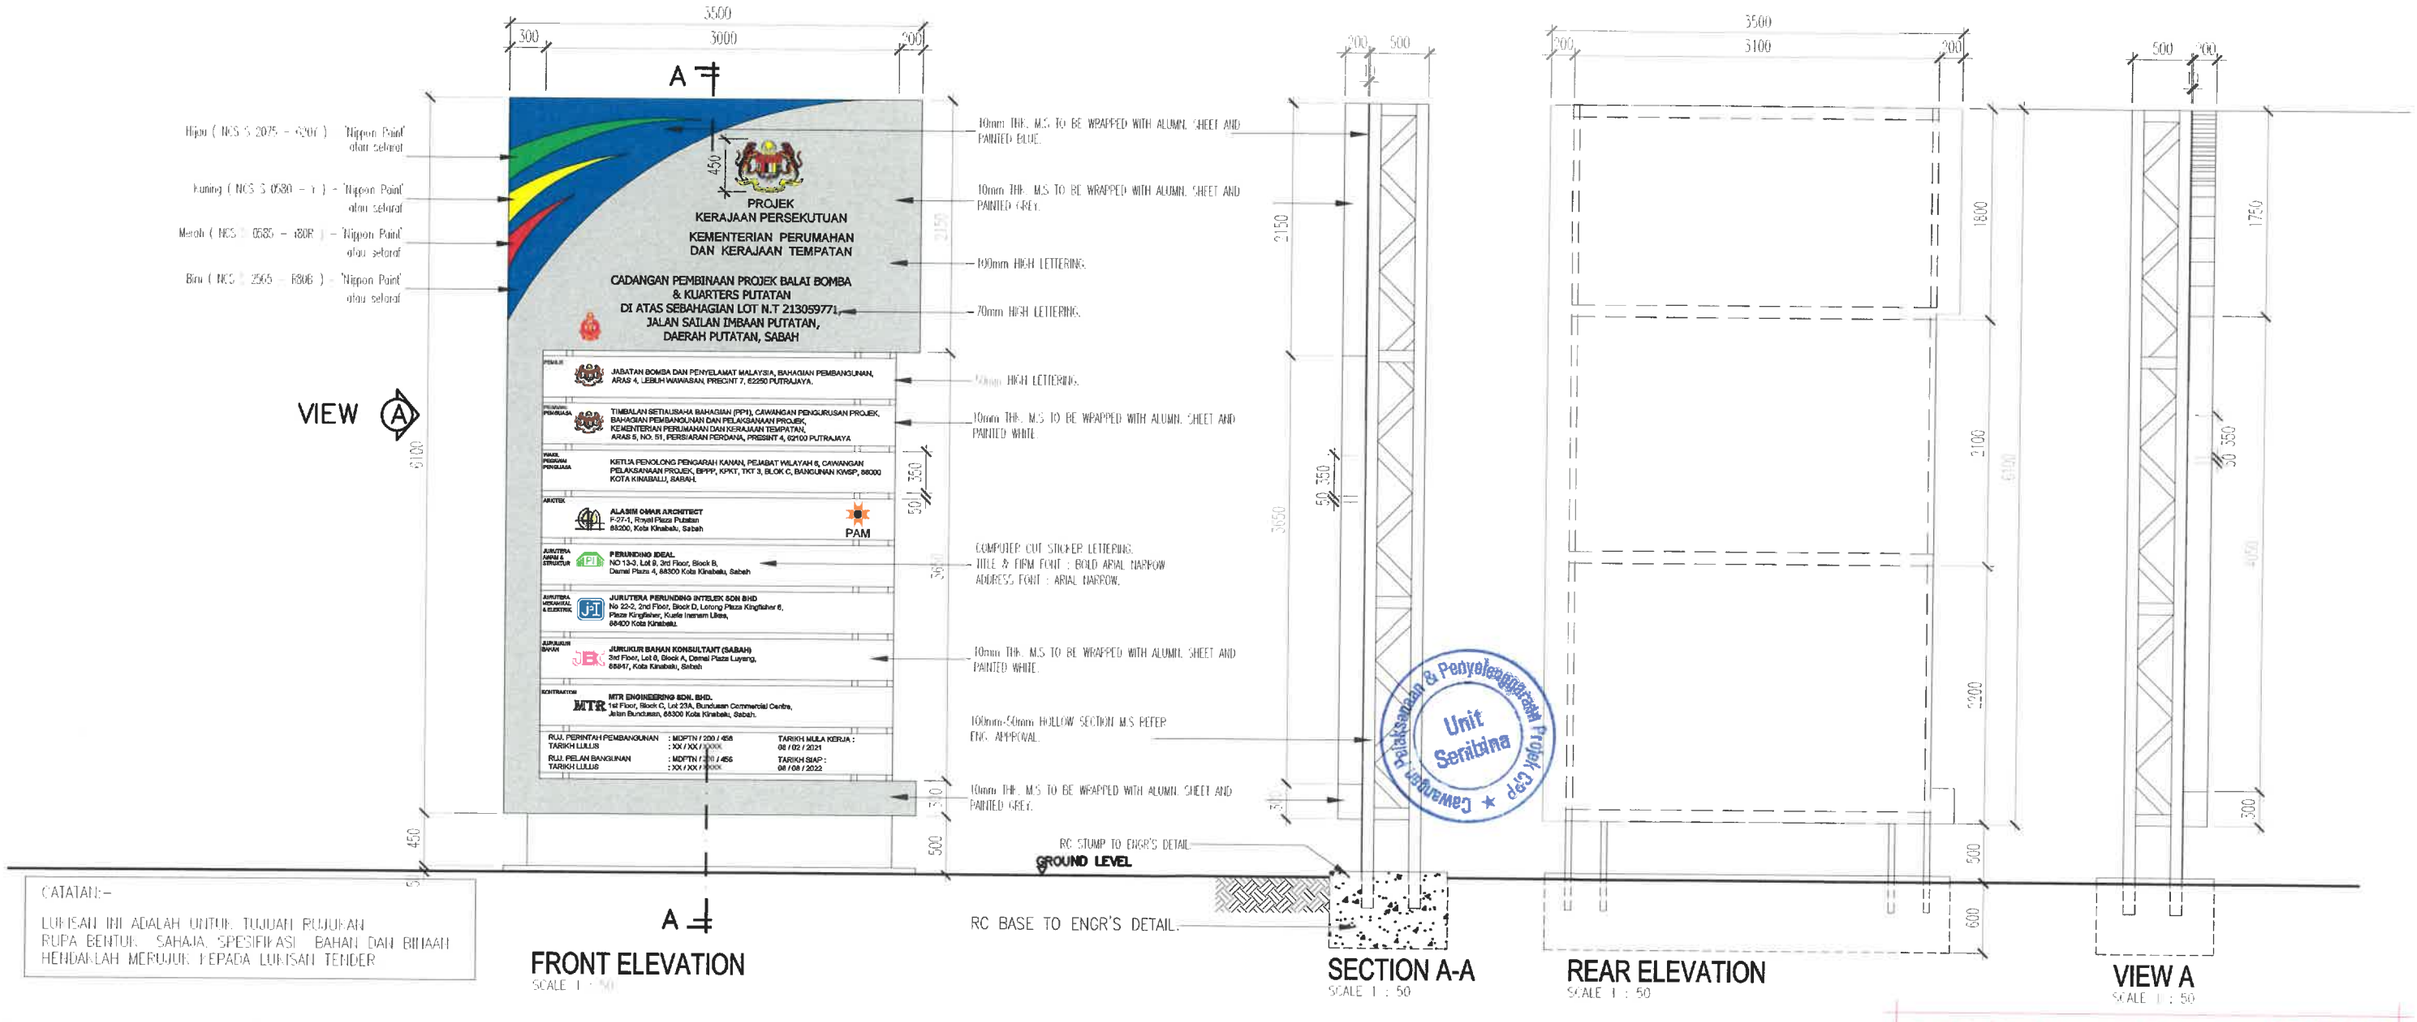

CONSTRUCTION DRAWING

Pemaju : KEMENTERIAN PERUMAHAN DAN KERAJAAN TEMPATAN	**Pemilik :** JABATAN BOMBA DAN PENYELAMAT MALAYSIA	**Tajuk Projek:** CADANGAN PEMBINAAN PROJEK BALAI BOMBA & KUARTERS PUTATAN DI ATAS SEBAHAGIAN LOT N.T 213059771, JALAN SAILAN IMBAAN PUTATAN, DAERAH PUTATAN, SABAH	**Tajuk Komponen:** PAPAN TANDA PIAWAI BALAI BOMBA **Tajuk Lukisan:** PLAN VIEW, FRONT ELEVATION, SECTION A-A, REAR ELEVATION, VIEW A

ARCHITECT
ALASIM OMAR ARCHITECT
F-27-1, ROYAL PLAZA PUTATAN
KM 11.2, JALAN PUTATAN
88200, KOTA KINABALU, SABAH
E : alasim.architect@gmail.com
T : +6 088 760 752
F: +6 088 761 752

DWG INFO
Drawn by : SYAH
Checked by : Sym
Scale : As Shown
Date : FEB 2021
Drawing Number : Revision 0 1 2

DWG TITLE

Sketch	DP Sub	JPBM	Construction
Prelim	BP Sub	Contract	As-Built

200413/JBPMput/PTP-46


ALASIM OMAR ARCHITECT
F-27-1, Royal Plaza Putatan,
Km 11.2, Jalan Putatan,
88200 Kota Kinabalu, Sabah.

PERUNDING IDEAL
No 13-3, Lot 9, 3rd Floor,
Block B, Damai Plaza 4,
88300 Kota Kinabalu, Sabah.

JURUTERA PERUNDING INTELEK SDN BHD
No 22-2, 2nd Floor, Block D, Lorong Plaza
Kingfisher 6, Plaza Kingfisher, Kuala Inanam
Likas, 88400 Kota Kinabalu, Sabah.


JURUKUR BAHAN KONSULTANT (SABAH)
3rd floor, Lot 8, Block A,
Damai Plaza Luyang,
88847 Kota Kinabalu, Sabah.

MTR ENGINEERING SDN. BHD.
1st Floor, Block C, Lot 23A,
Bundusan Commercial Centre,
Jalan Bundusan,
88300 Kota Kinabalu, Sabah.

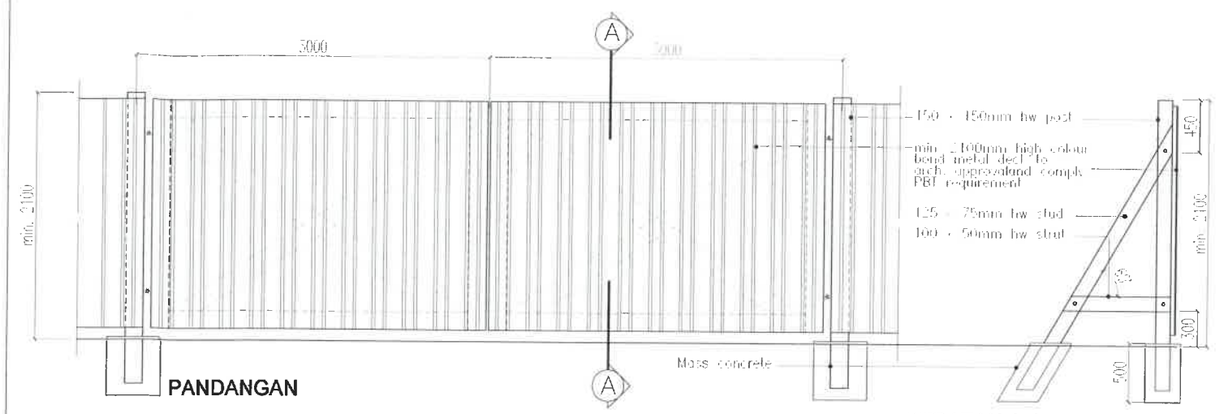


PANDANGAN

KERATAN A-A

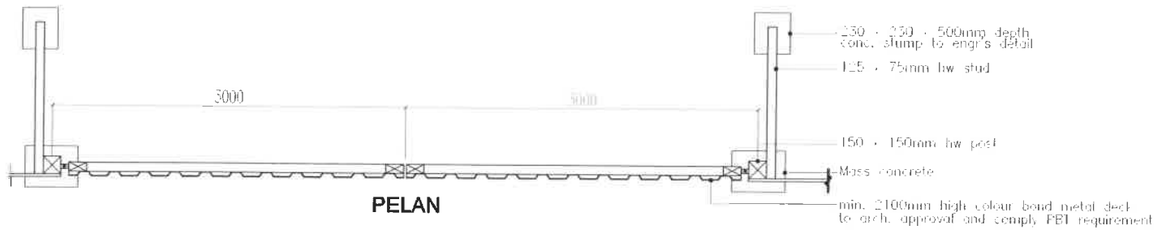


PELAN

BUTIRAN HOARDING (GATE)

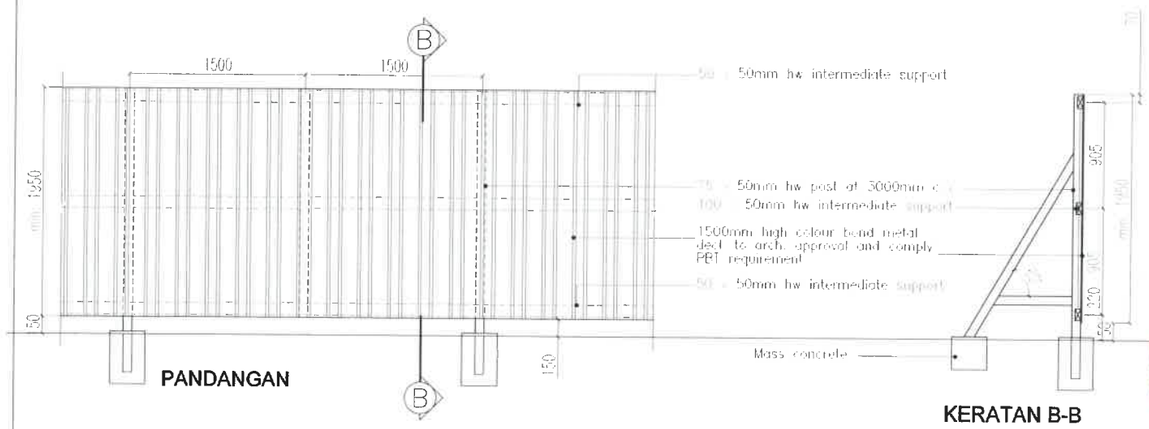

PANDANGAN

KERATAN B-B

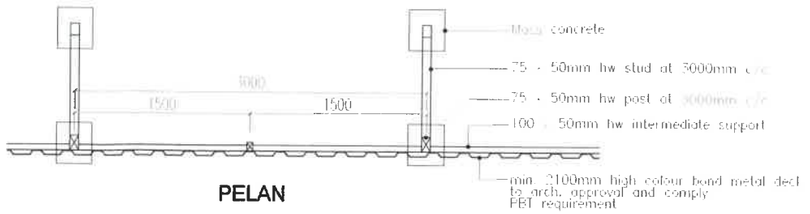

PELAN

BUTIRAN HOARDING (TIPIKAL)

NOTA:-
LUKISAN INI MERUPAKAN LUKISAN PIAWAIAN YANG DI GUNAPAKAI OLEH PBT, WALAUBAGAIMANAPUN PETINGGIAN HOARDING INI ADALAH TERTAKLUK KEPADA KEPERLUAN PIHAK BERKUASA TEMPATAN SESUAITU PROJEK

Cawangan Pelaksanaan & Penyelenggaraan Projek C&P
Unit Senibina

CONSTRUCTION DRAWING

Pemaju :	Pemilik :	Tajuk Projek:
KEMENTERIAN PERUMAHAN DAN KERAJAAN TEMPATAN	JABATAN BOMBA DAN PENYELAMAT MALAYSIA	CADANGAN PEMBINAAN PROJEK BALAI BOMBA & KUARTERS PUTATAN DI ATAS SEBAHAGIAN LOT N.T 213059771, JALAN SAILAN IMBAAN PUTATAN, DAERAH PUTATAN, SABAH

Tajuk Komponen:
LOGO DAN ALAMAT PAPAN TANDA HOARDING PIAWAI PBT

Tajuk Lukisan:
LOGO DAN ALAMAT PAPAN TANDA BUTIRAN HOARDING (GATE)
BUTIRAN HOARDING (TIPIKAL)

ALASIM OMAR ARCHITECT
F-27-1, ROYAL PLAZA PUTATAN
KM 11.2, JALAN PUTATAN
88200, KOTA KINABALU, SABAH
E : alasim.architect@gmail.com
T : +6 088 760 755
F: +6 088 761 752

Drawn by	: SrAH		
Checked by	: Sym		
Scale	: As Shown		
Date	: FEB 2021		
Drawing Number . Pevision 0 1			

Sketch	M/E Sub	JPBM	Construction
Prelim	BP Sub	Contract	As-Built

200415/JBPM/put/PTP-47