

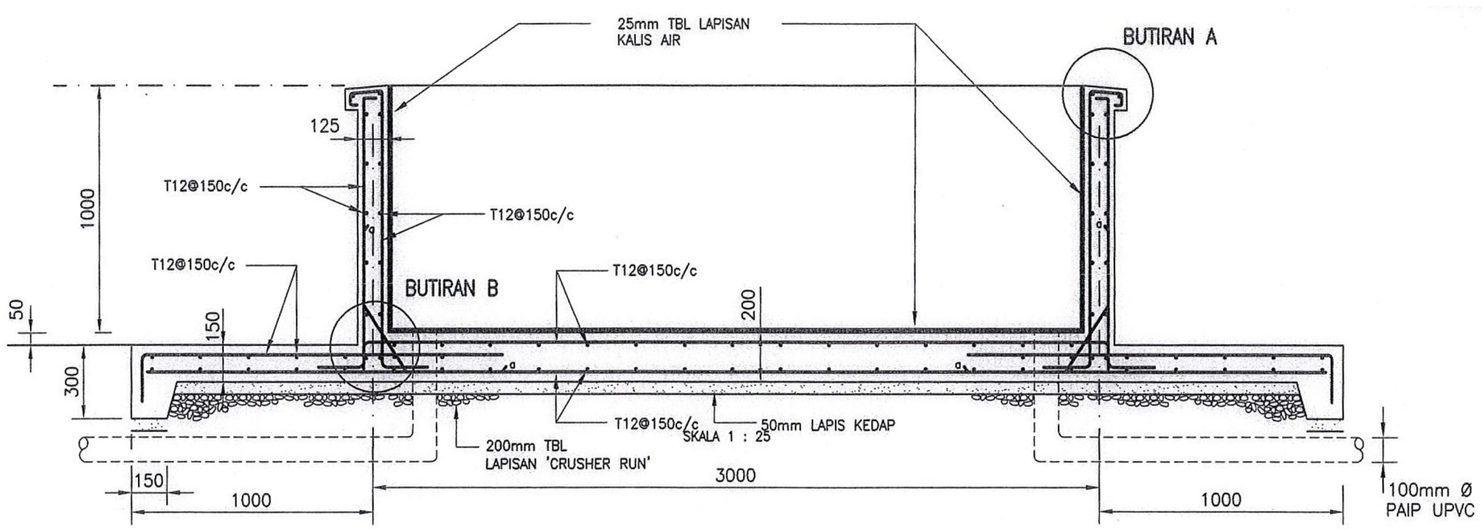



KERATAN X-X
KOLAH AIR LATIHAN
SKALA 1:25

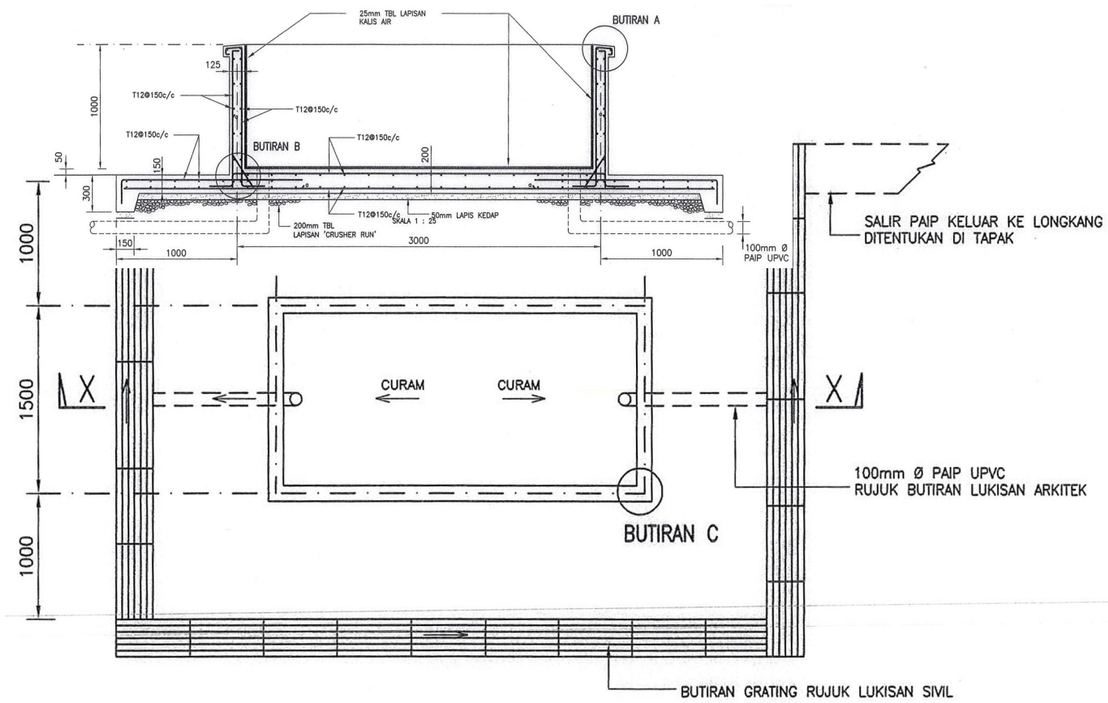


PELAN
KOLAH AIR LATIHAN
SKALA 1:20

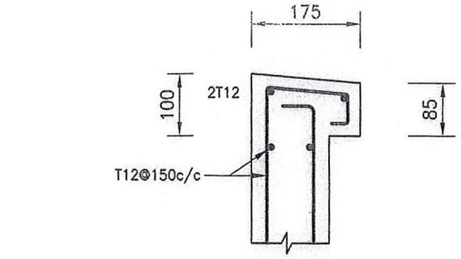

BUTIRAN A
SKALA 1:10

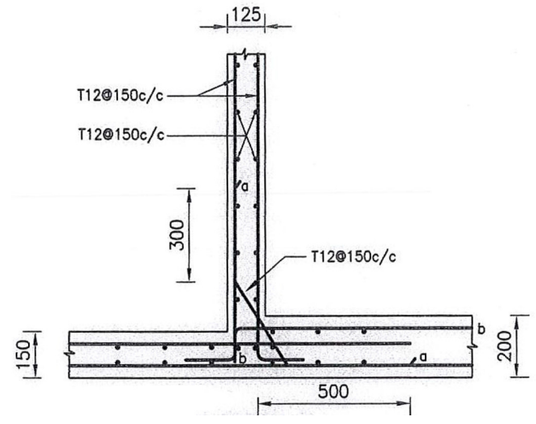

BUTIRAN B
SKALA 1:20

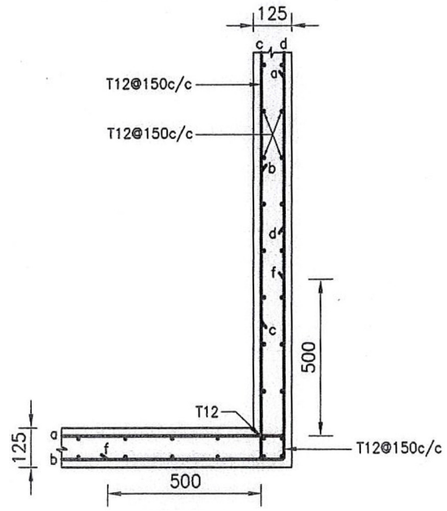

BUTIRAN C
SKALA 1:20

Pengurus Projek: KEMENTERIAN KESEJAHTERAAN BANDAR, PERUMAHAN DAN KERAJAAN TEMPATAN	Pemilik Projek: BOMBA DAN PENYELAMAT MALAYSIA	Arkitek: **FAZIDIN ARCHITECT** 3rd Floor, Lot 5, Block A, Lintas Square, Jalan Lintas, 88300 Kota Kinabalu, Sabah. Tel: +6 016 8814196 Email: fazidinarchitect@gmail.com	Tajuk Projek: **CADANGAN PEMBINAAN PROJEK BALAI BOMBA & PENYELAMAT LAHAD DATU, SABAH**	Drawing Title: **KOLAH AIR LATIHAN** - BUTIRAN KOLAH AIR LATIHAN	Scale: As Shown / Drawn by: DS Date: September 2019 / Checked by: Ar. Fz Drawing No.: **FA2019-9/LD01/DT/1** / Revision: LUKISAN TENDER Reference: