
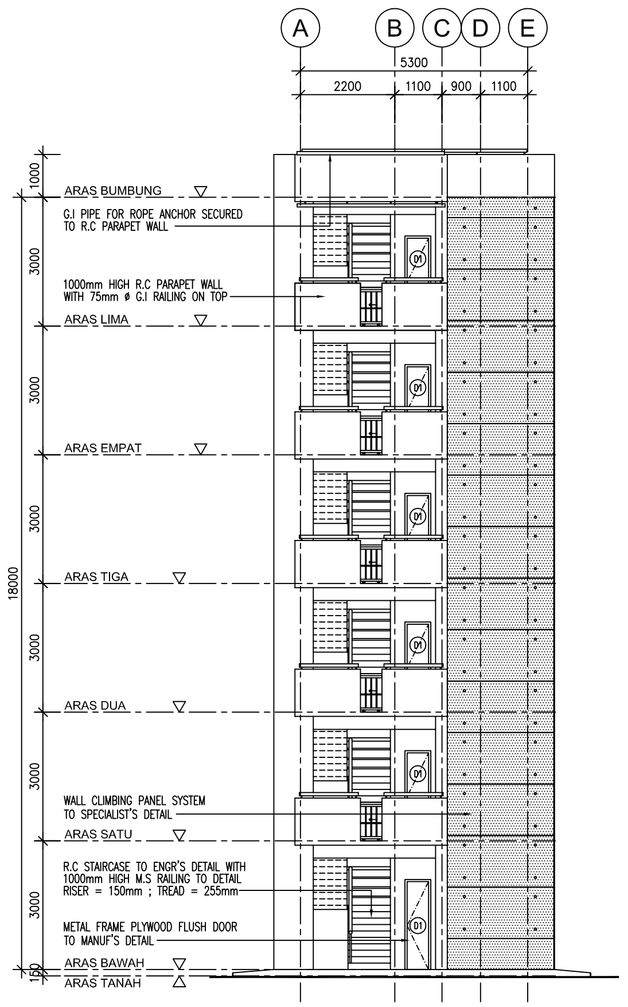



5 PANDANGAN HADAPAN

SKALA 1:100

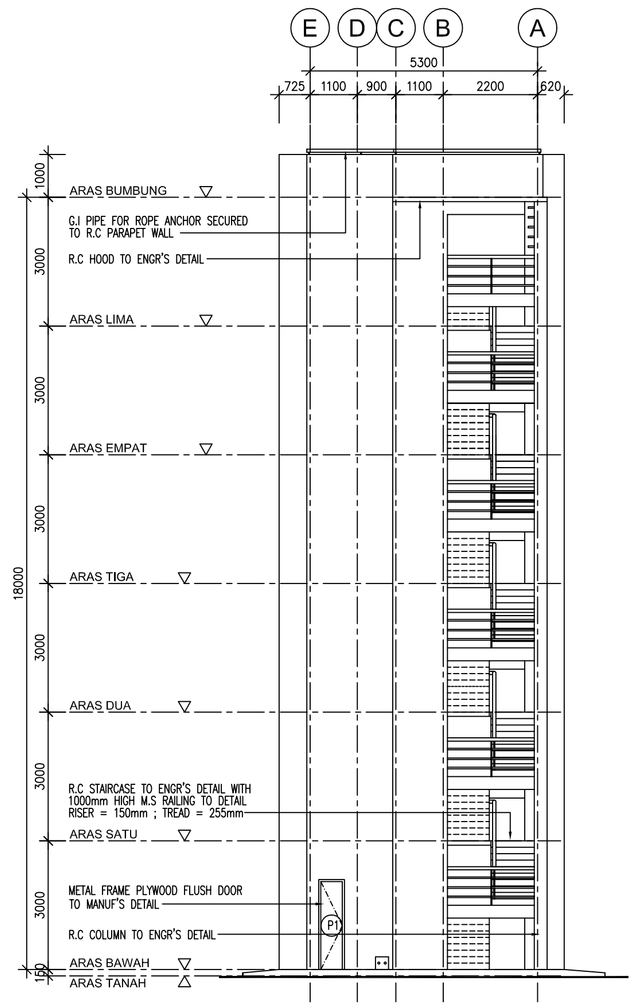


6 PANDANGAN BELAKANG

SKALA 1:100

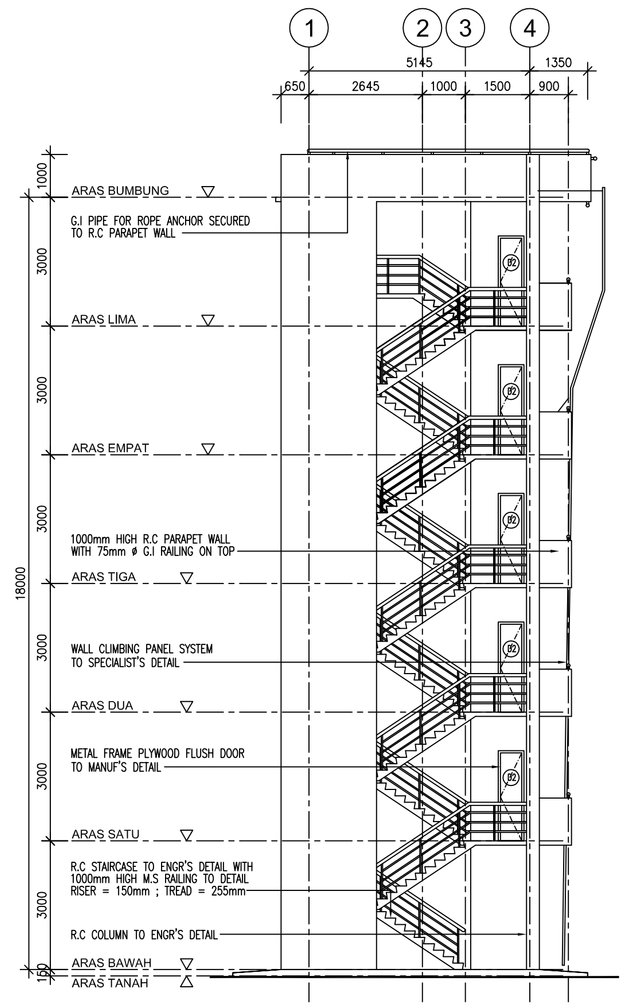

7 PANDANGAN SISI KIRI

SKALA 1:100

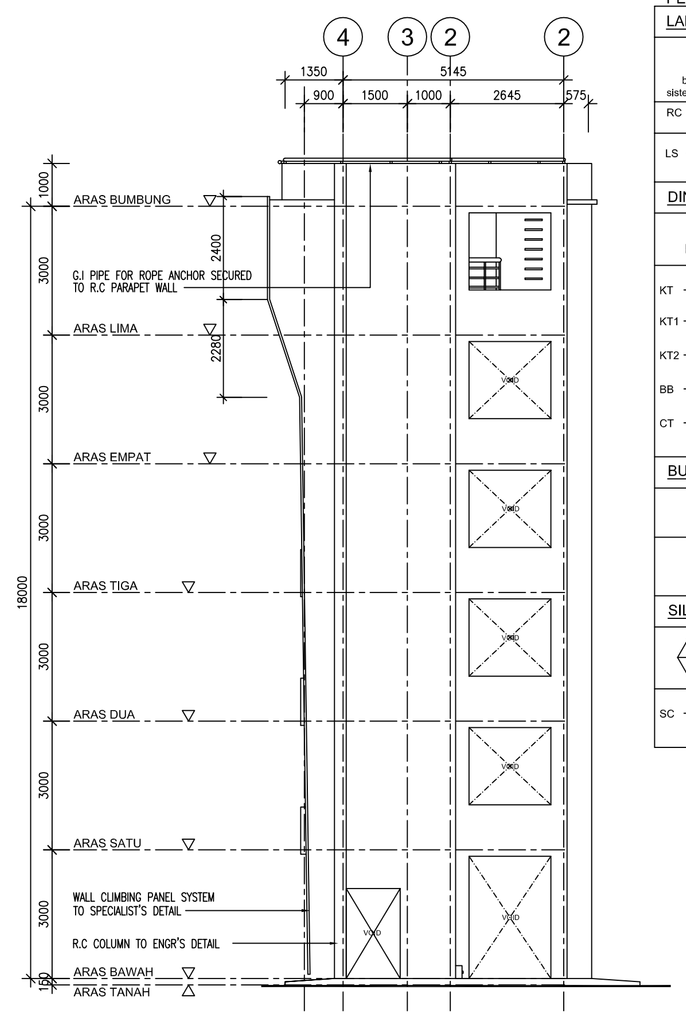

8 PANDANGAN SISI KANAN

SKALA 1:100

PETUNJUK

LANTAI

aras lantai
bahan/ sistem binaan — kemasan lantai

RC – 100mm tbl. lantai konkrit tetulang serta 150mm tbl lapisan keras untuk aras bawah tanah (hadkar)

LS – lantai simen 1/d 'water proofing' jenis 'cementitious' ruj. butiran pengeluar

DINDING

kemasan dlm. — bahan/sistem binaan — kemasan luar

KT – 200mm tbl. dinding konkrit dgn. 20mm tbl. lepa simen pada kedua permukaan atau selainnya yang dinyatakan.

KT1 – 275mm tbl. dinding konkrit dgn. 20mm tbl. lepa simen pada kedua permukaan atau selainnya yang dinyatakan.

KT2 – 150mm tbl. dinding konkrit (1000 tinggi) dgn. 20mm tbl. lepa simen pada kedua permukaan atau selainnya yang dinyatakan.

BB – 110mm tbl. dinding batu-bata dgn. 20mm tbl. lepa simen pada kedua permukaan atau selainnya yang dinyatakan.

CT – kemasan cat kalis cuaca /kelembapan/, jenis dan warna yang diluluskan pihak Arkitek.(Cara aplikasi mengikut butiran Pembekal)


BUMBUNG

Kerangka bumbung
Kemasan bumbung

SILING


KERANGKA SILING
Kemasan siling

SC – Kemasan cat jenis 'skimcoat'.– 2 lapisan cat emulsi jenis dan warna mengikut kelulusan arkitek

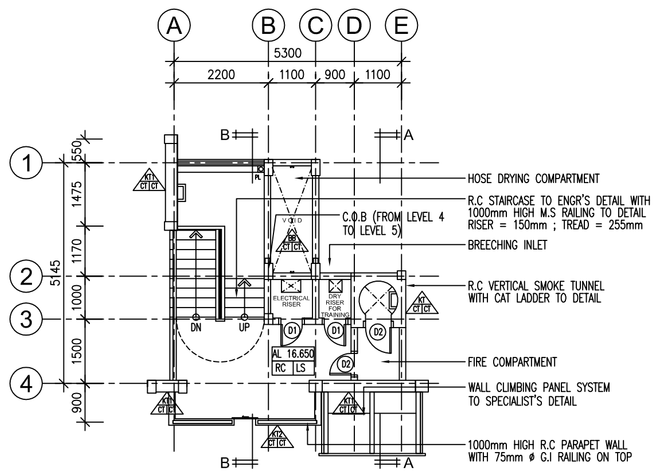


3 PELAN ARAS LIMA

SKALA 1:100

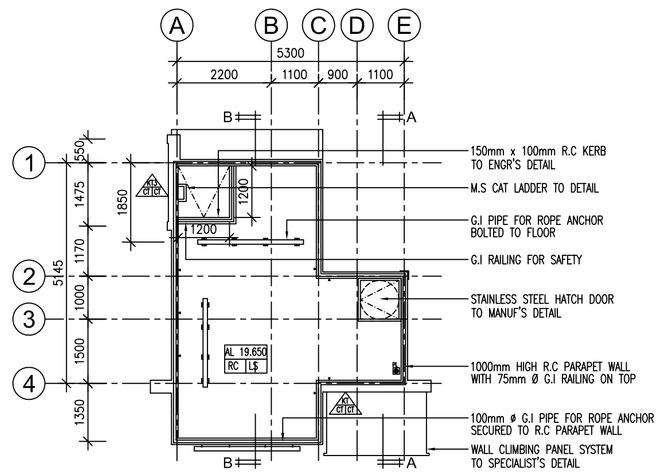


2 PELAN ARAS BUMBUNG

SKALA 1:100

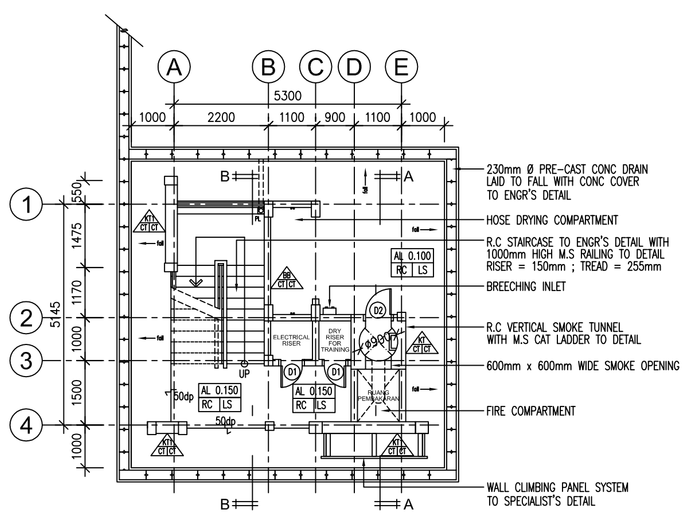


1 PELAN ARAS BAWAH

SKALA 1:100

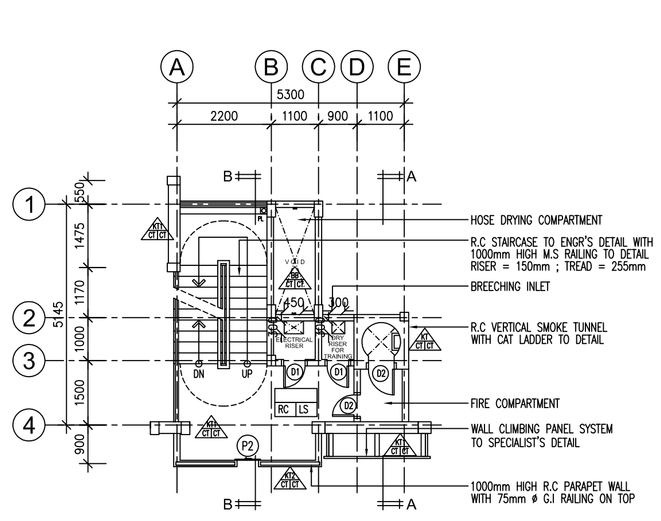


2 PELAN ARAS SATU HINGGA EMPAT

SKALA 1:100

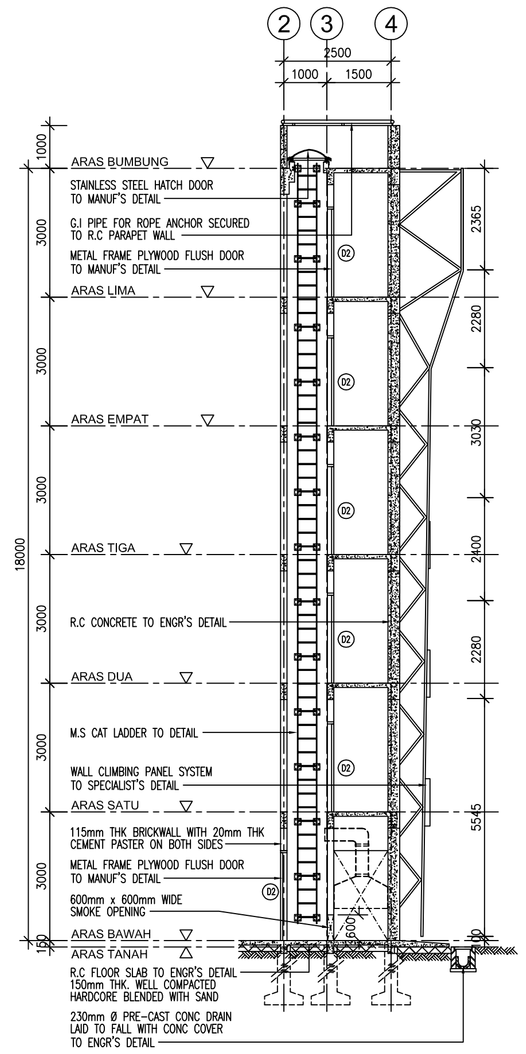

9 KERATAN A - A

SKALA 1:100

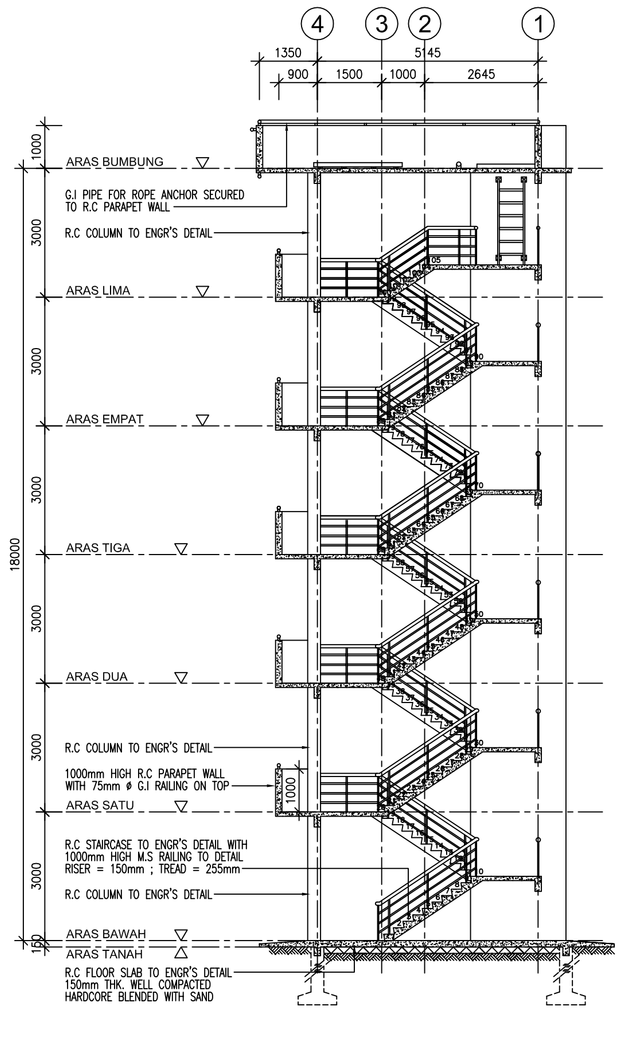

10 KERATAN B - B

SKALA 1:100

For Authorities Reference/ Use

No.	Description	Date

KERAJAAN MALAYSIA

Pengurus Projek:

KEMENTERIAN KESEJAHTERAAN BANDAR, PERUMAHAN DAN KERAJAAN TEMPATAN
Bahagian Pembangunan & Pelaksanaan rojek, Kementerian Perumahan & Kerajaan Tempatan, Aras 5 - 9, No. 51, Persiaran Perdana, Presint 4, 62100 Putrajaya, Malaysia
TEL: 03 8891 3600 FAX: 03 8891 3490 EMAIL: pembangunan@kpkt.gov.my

Pemilik Projek:

BOMBA DAN PENYELAMAT MALAYSIA
Bahagian Pembangunan, Ibu Pejabat, Jabatan Bomba dan Penyelamat, Malaysia
Tingkat 4, Lebuh Wawasan, Presint 7, 62250 Putrajaya, Wilayah Persekutuan Putrajaya
TEL: 03 8892 7600 FAX: 03 8888 0842 EMAIL: pembangunan@bomba.gov.my

Jurutera Struktur & Sivil:

IBK JURUTERA PERUNDING
Lot 18-A, Block C, 1st Floor,
Plaza Utama, Alamesra,
88450 Kota Kinabalu, Sabah

Jurutera Mekanikal & Elektrikal:

PERUNDING TENAGA TEKNOLOGI
Lot 30, 2nd Floor,
Block D Riverside, Kingfisher Park,
88450 Kota Kinabalu, Sabah

Jurukur:

ATC QS KONSULT
Lot 13, 2, Lorong Lintas Plaza 3,
Lintas Plaza,
88300 Kota Kinabalu, Sabah

Arkitek:

FAZIDIN ARCHITECT
3rd Floor, Lot 5, Block A, Lintas Square, Jalan Lintas, 88300 Kota Kinabalu, Sabah
Tel: +6 016 8814196 Email: fazidinarchitect@gmail.com

Fazidin Architect

Tajuk Projek:

CADANGAN PEMBINAAN PROJEK BALAI BOMBA DAN PENYELAMAT LAHAD DATU, SABAH

Drawn by:	Checked by:	Scale @ A1:
DS	Ar. Fz	As Shown

Drawing No.: **FA2019-9/LD01/MK/1**

Date: 16 Sept 2019

Drawing Title: MENARA KAWAT

- PELAN ARAS BAWAH
- PELAN ARAS 1 - 4
- PELAN ARAS 5
- PAELAN ARAS BUMBUNG
- KERATAN A - A
- KERATAN B - B
- PANDANGAN HADAPAN
- PANDANGAN BELAKANG
- PANDANGAN SISI KANAN
- PANDANGAN SISI KIRI

MDLD SUBMISSION

DEVELOPMENT PLAN

☐ PRELIMINARY ☐ SUBMISSION ☐ CONSTRUCTION
☐ INFORMATION ☒ TENDER ☐ AS-BUILT DRWG