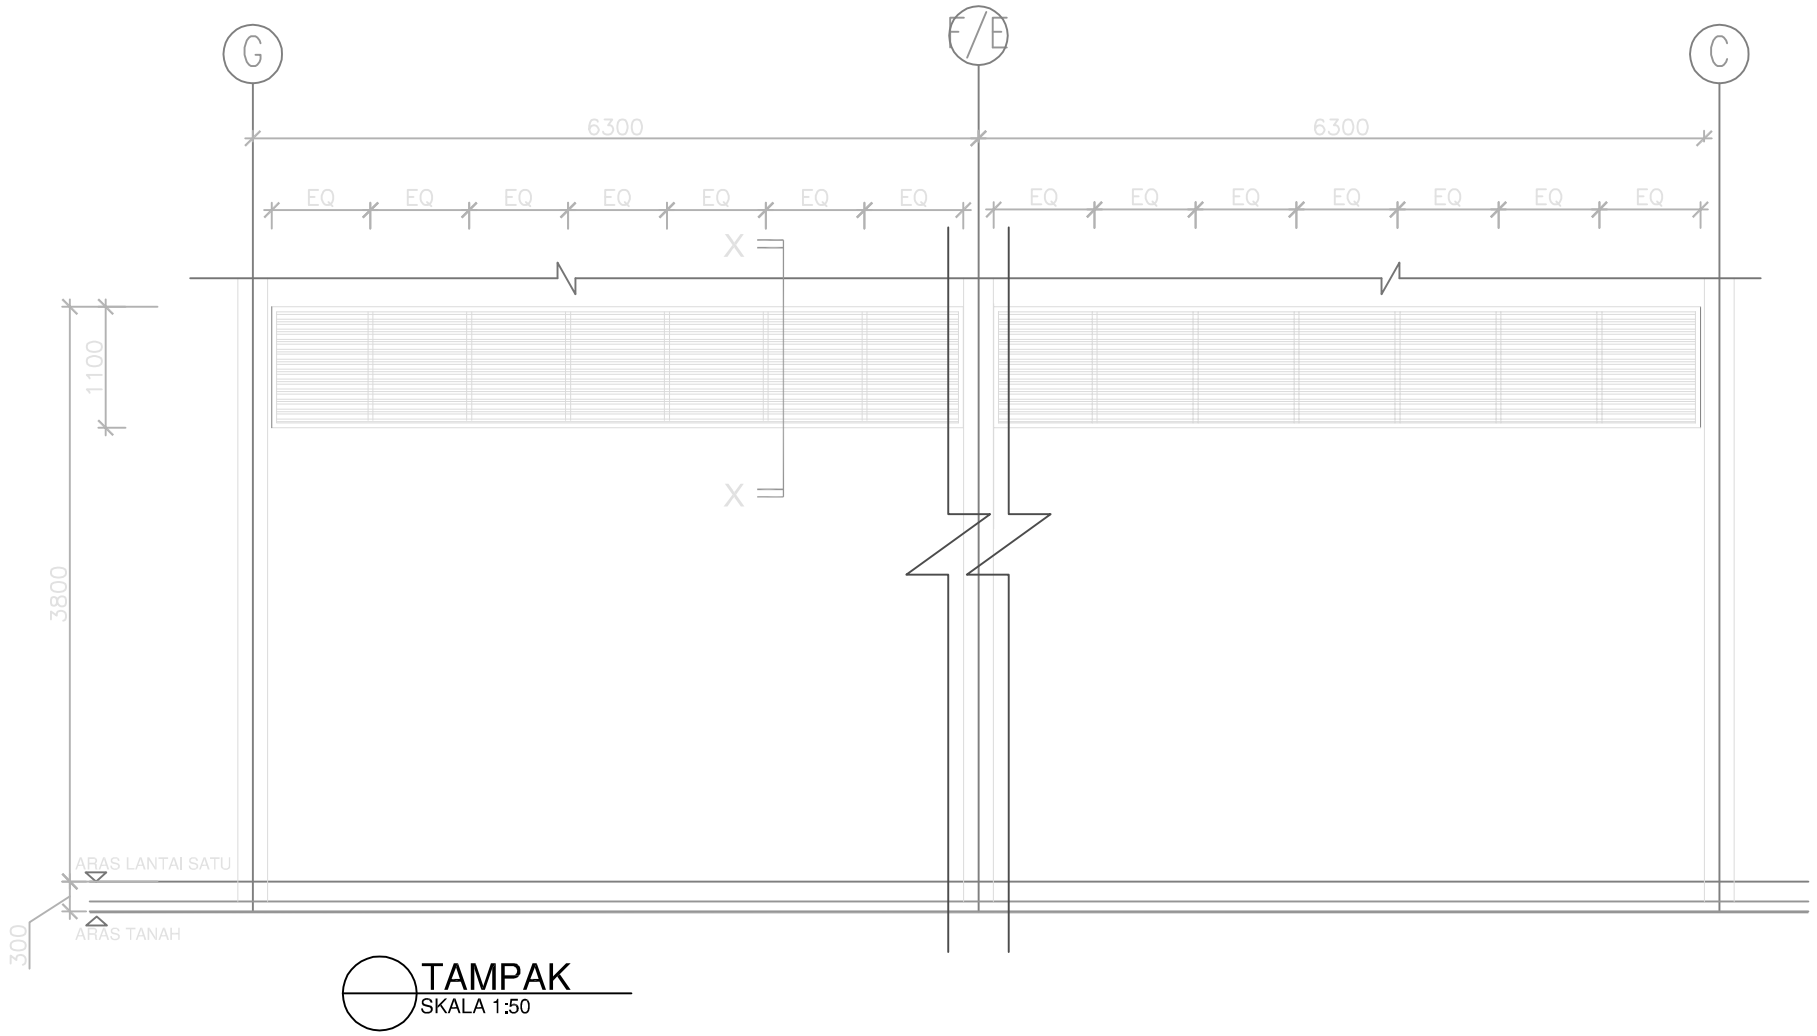
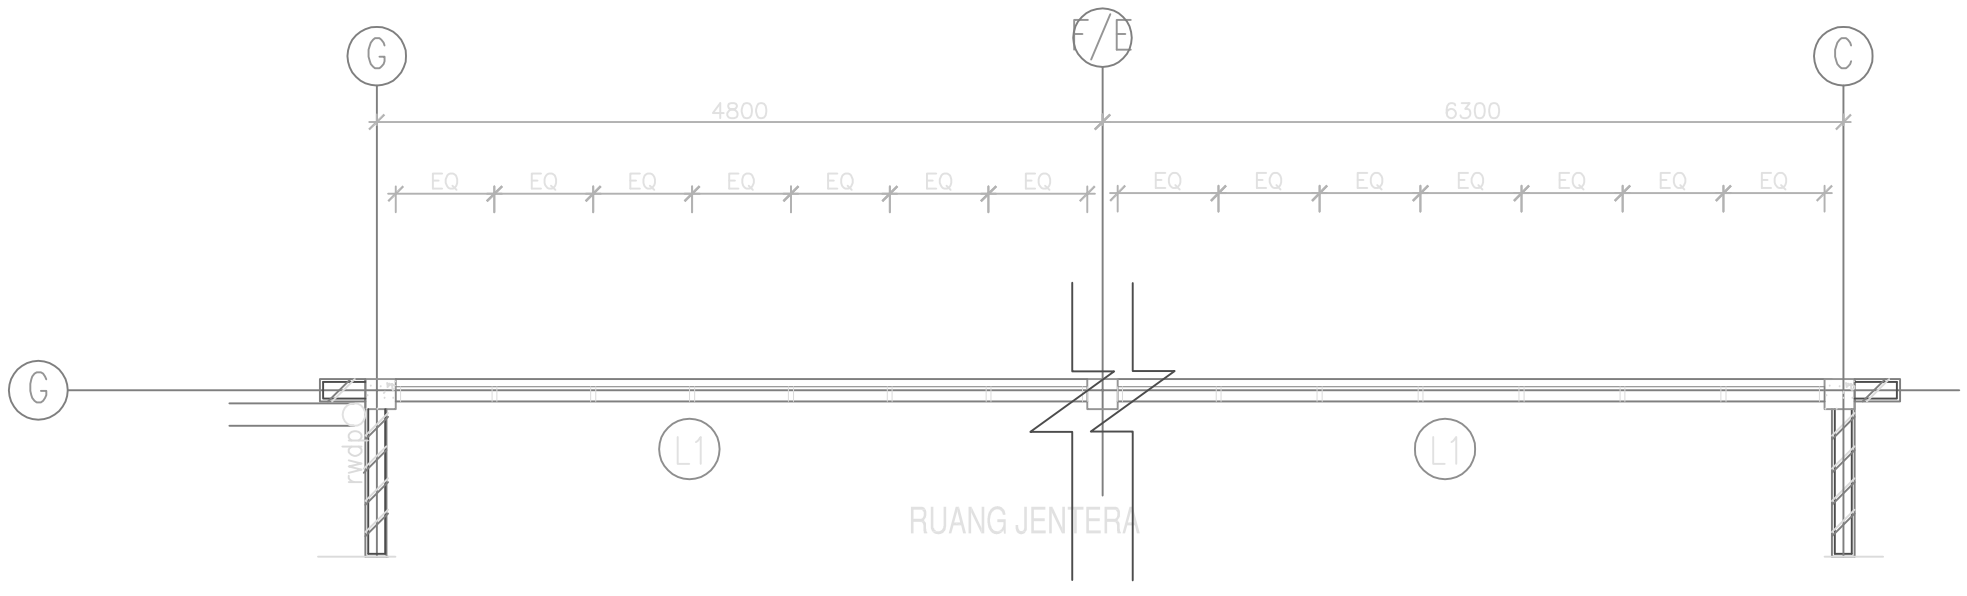
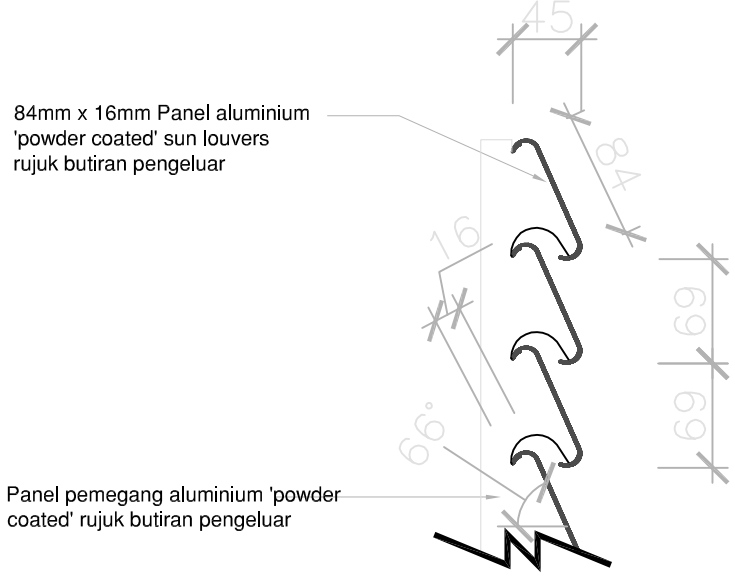


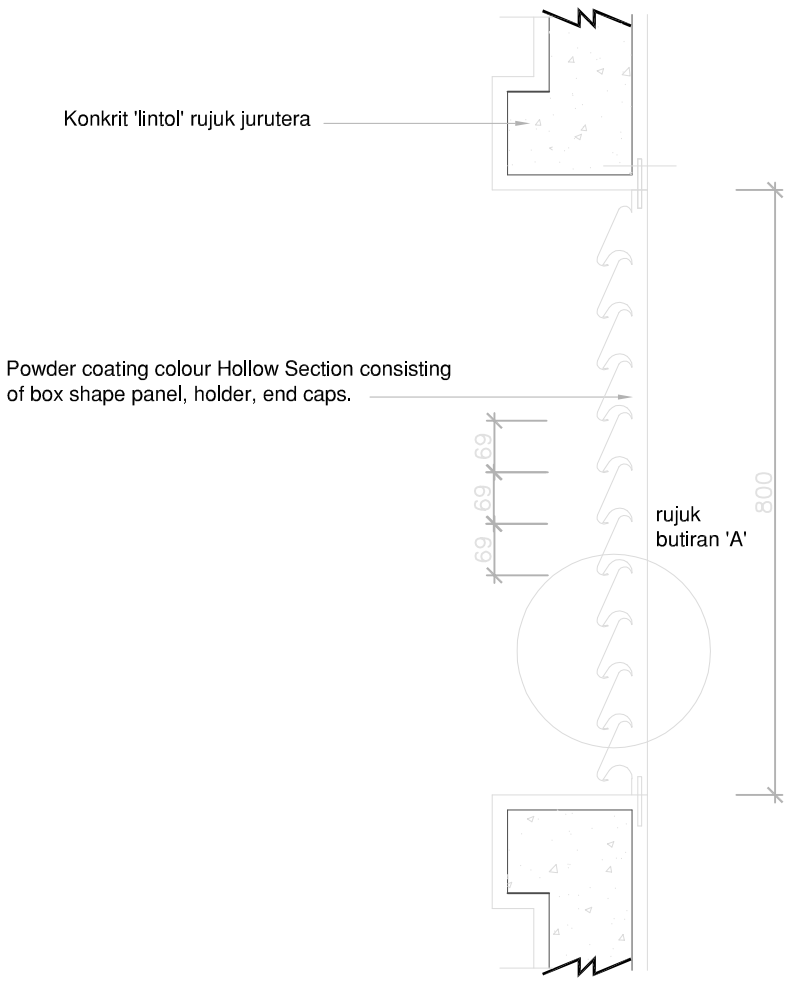

TAMPAK
SKALA 1:50




PELAN
SKALA 1:50




BUTIRAN A
SKALA 1:5




KERATAN X-X
SKALA 1:10

| | | | | | | |
|---|---|---|---|---|---|---|
| Pengurus Projek:<br>KEMENTERIAN KESEJAHTERAAN BANDAR, PERUMAHAN DAN KERAJAAN TEMPATAN | Pemilik Projek:<br>BOMBA DAN PENYELAMAT MALAYSIA | Arkitek:<br>**FAZIDIN ARCHITECT**<br>3rd Floor, Lot 5, Block A, Lintas Square, Jalan Lintas, 88300 Kota Kinabalu, Sabah<br>Tel: +6 016 8814196<br>Email: fazidinarchitect@gmail.com | Tajuk Projek:<br>**CADANGAN PEMBINAAN PROJEK BALAI BOMBA & PENYELAMAT LAHAD DATU, SABAH** | Drawing Title:<br>**PENUTUP TINGKAP RAM TETAP**<br>**- BUTIRAN** | Scale: As Shown<br>Date: September 2019<br>Drawing No.: **FA2019-9/LD01/DT/5**<br>Reference: | Drawn by: DS<br>Checked by: Ar. Fz<br>Revision: LUKISAN TENDER |