

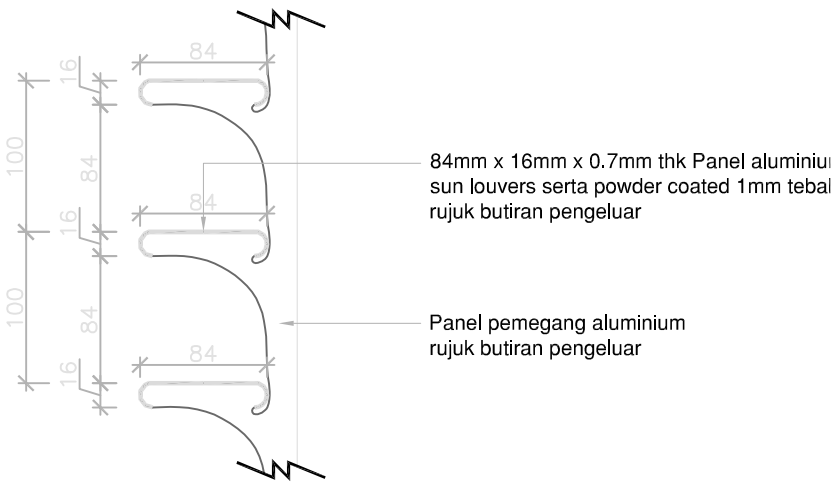


BUTIRAN A
SKALA 1:5

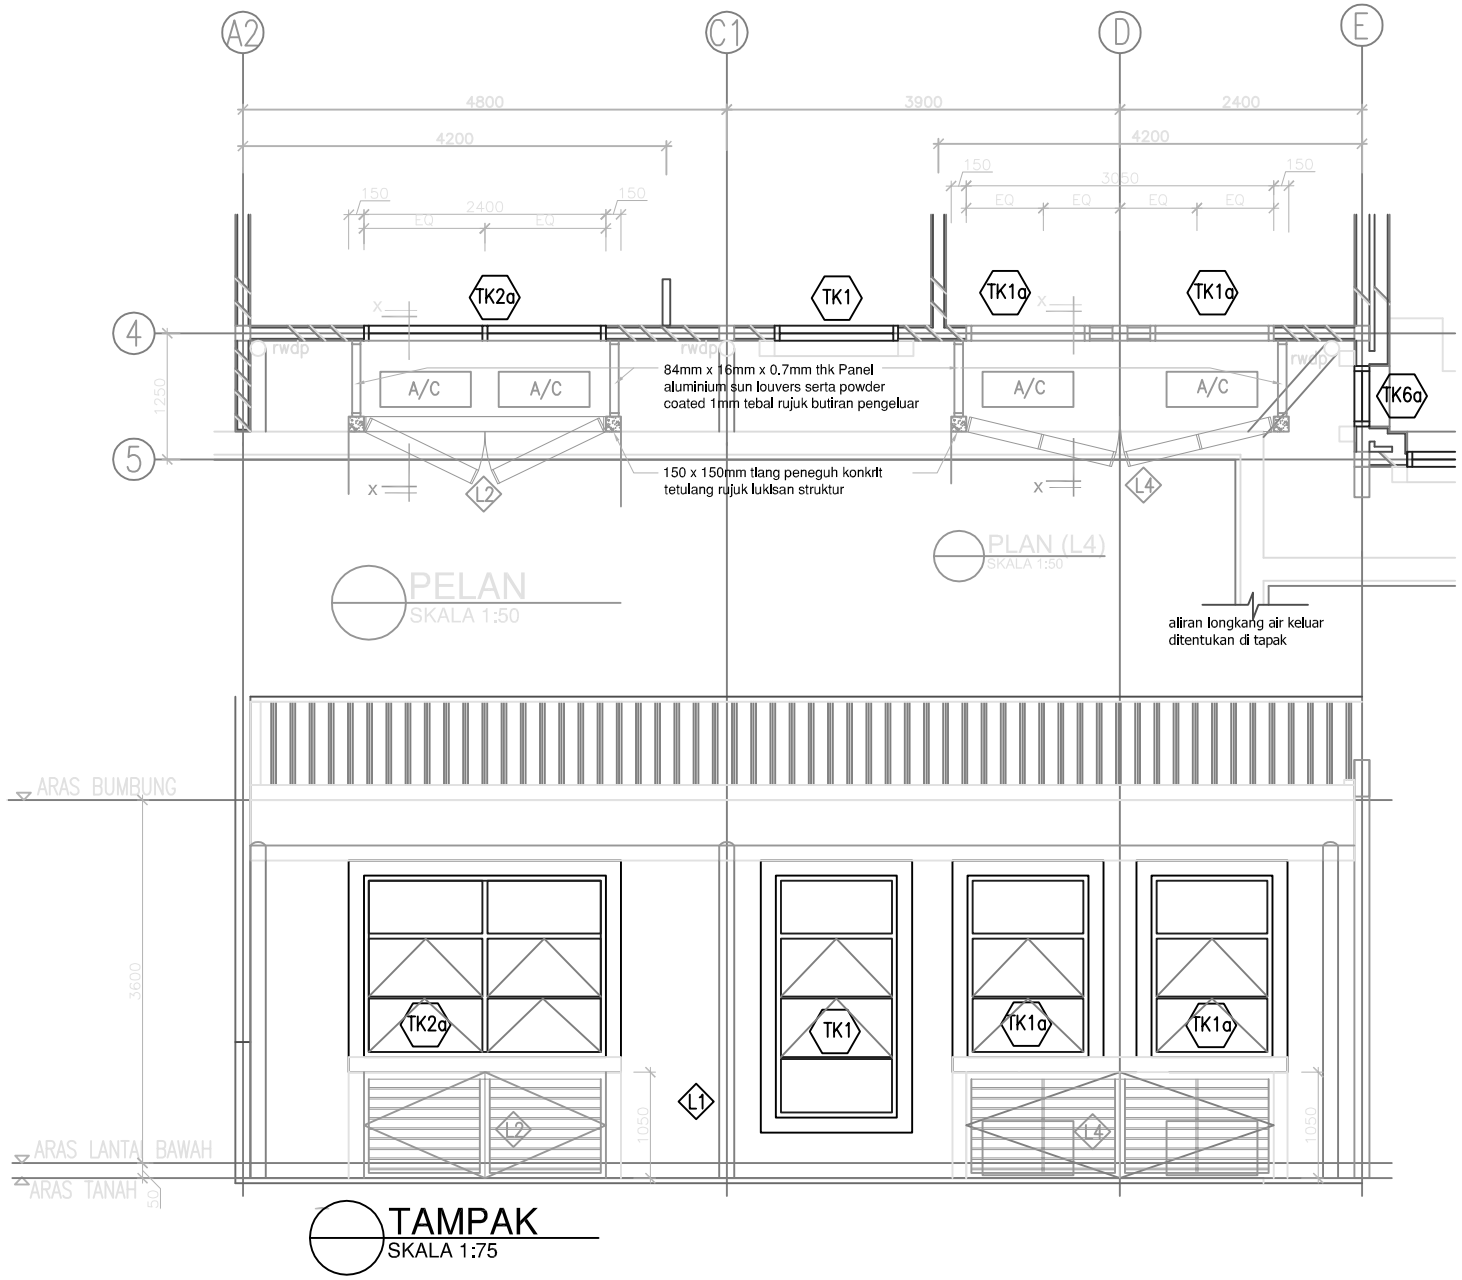

TAMPAK
SKALA 1:75

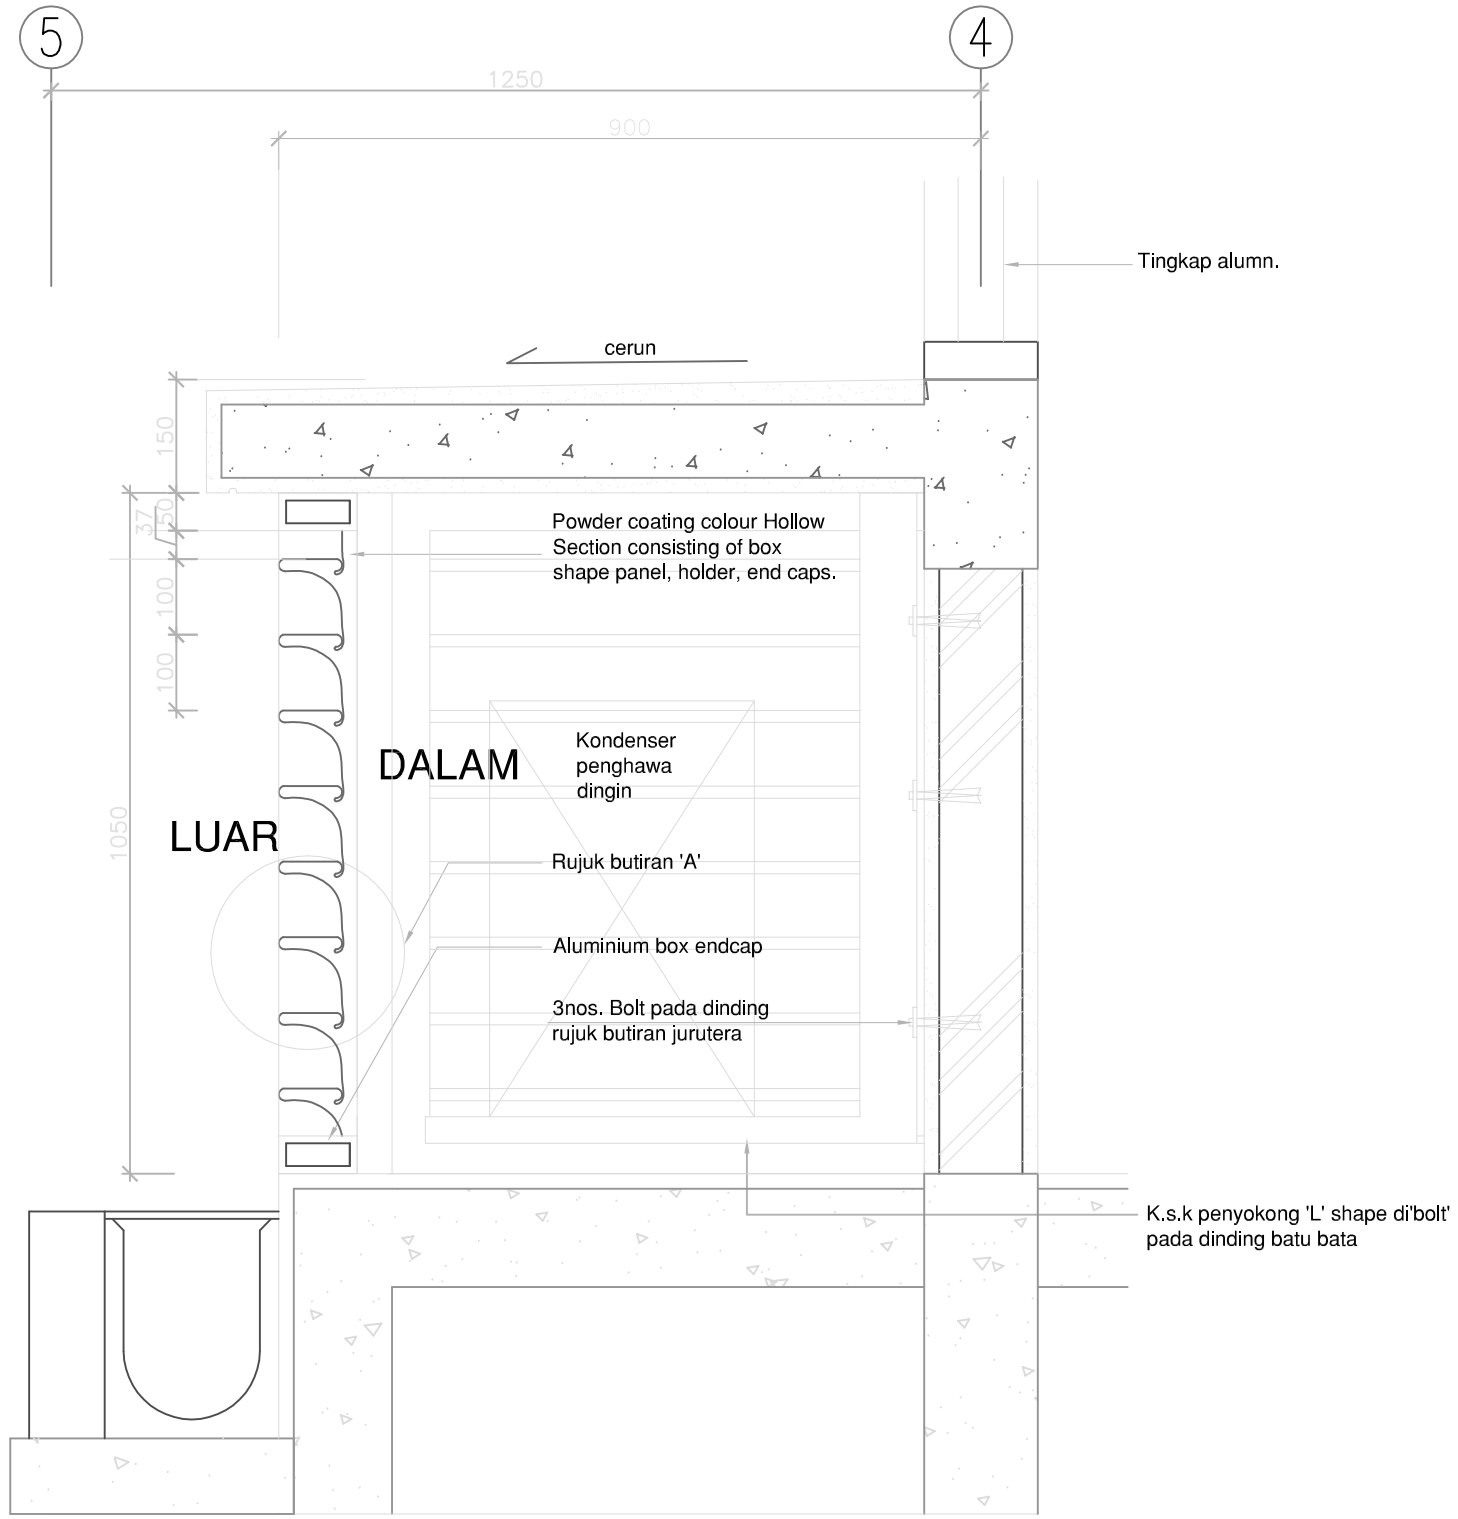

KERATAN X-X
SKALA 1:10

Pengurus Projek: KEMENTERIAN KESEJAHTERAAN BANDAR, PERUMAHAN DAN KERAJAAN TEMPATAN	Pemilik Projek: BOMBA DAN PENYELAMAT MALAYSIA	Arkitek: **FAZIDIN ARCHITECT** 3rd Floor, Lot 5, Block A, Lintas Square, Jalan Lintas, 88300 Kota Kinabalu, Sabah. Tel: +6 016 8814196 Email: fazidinarchitect@gmail.com	Tajuk Projek: **CADANGAN PEMBINAAN PROJEK BALAI BOMBA & PENYELAMAT LAHAD DATU, SABAH**	Drawing Title: **PENUTUP PENGHAWA DINGIN RAM TETAP - BUTIRAN**	Scale: As Shown / Drawn by: DS Date: September 2019 / Checked by: Ar. Fz Drawing No.: **FA2019-9/LD01/DT/4** / Revision: LUKISAN TENDER Reference: