
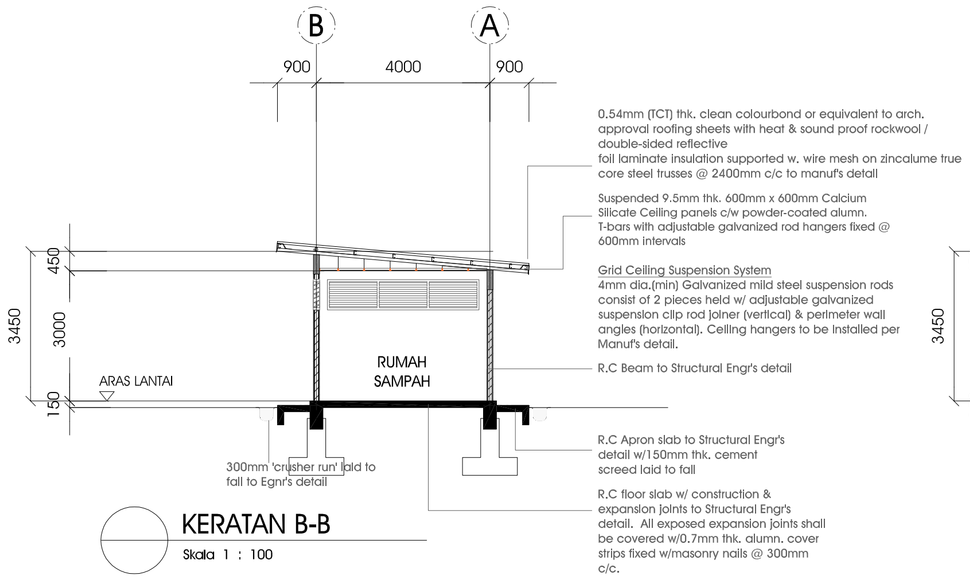



KERATAN B-B

Skala 1 : 100

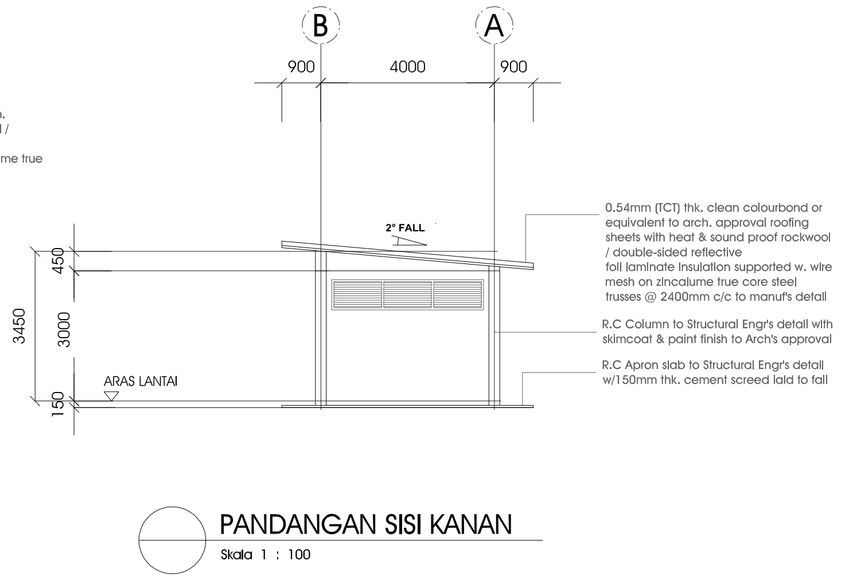


PANDANGAN SISI KANAN

Skala 1 : 100

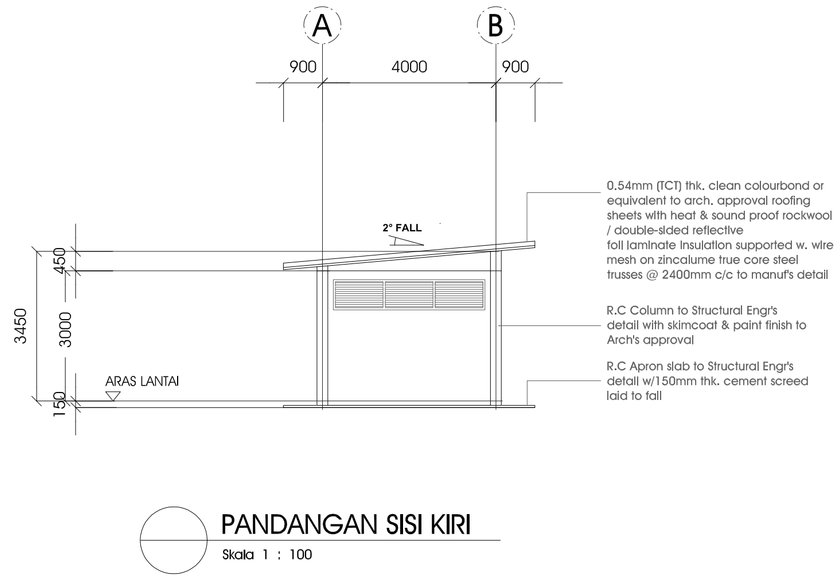


PANDANGAN SISI KIRI

Skala 1 : 100

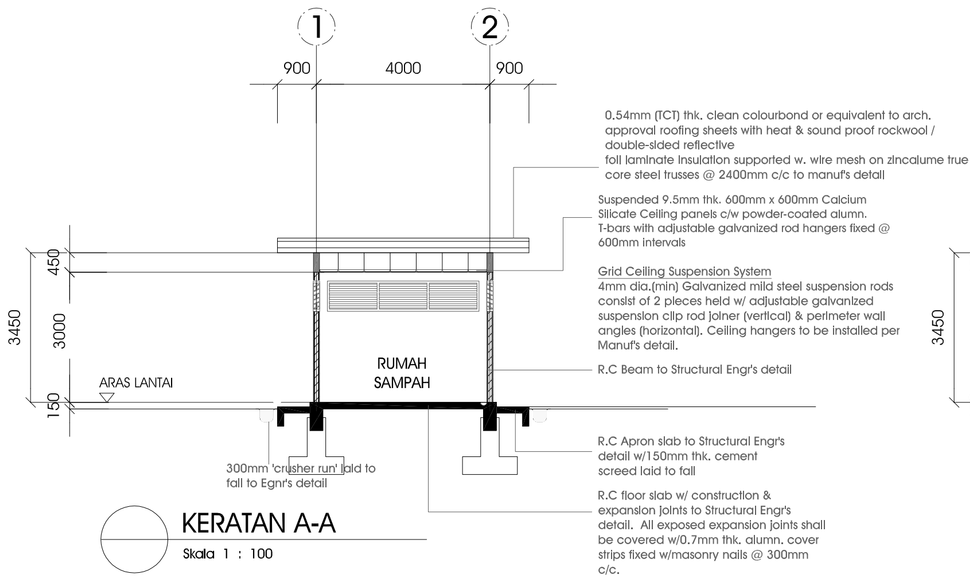


KERATAN A-A

Skala 1 : 100

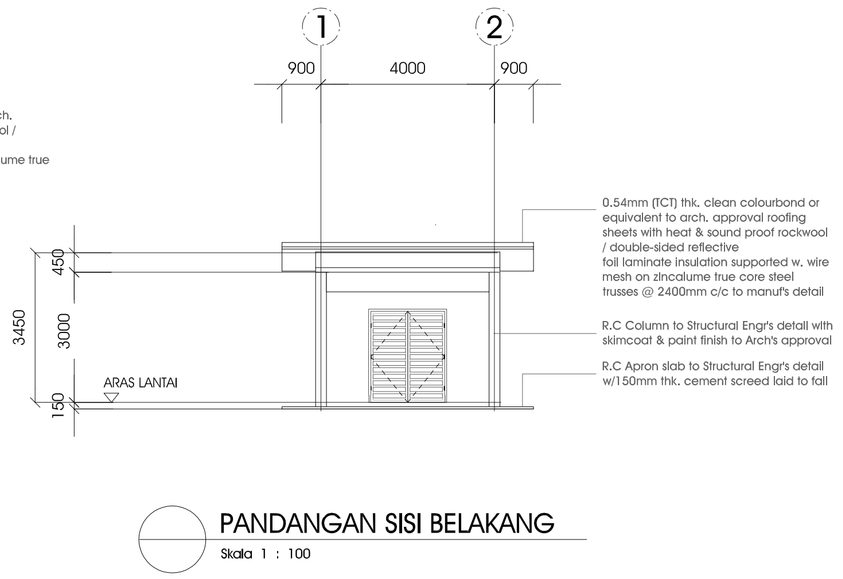


PANDANGAN SISI BELAKANG

Skala 1 : 100

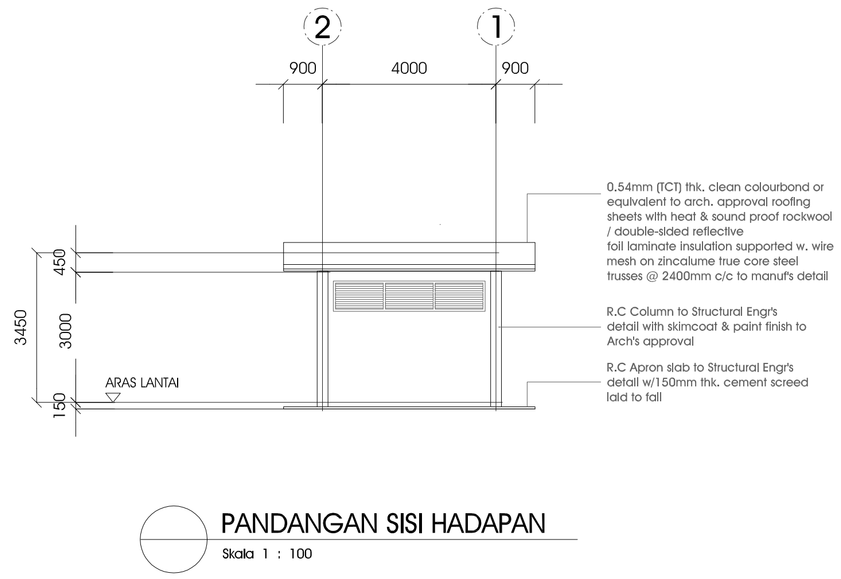


PANDANGAN SISI HADAPAN


Skala 1 : 100

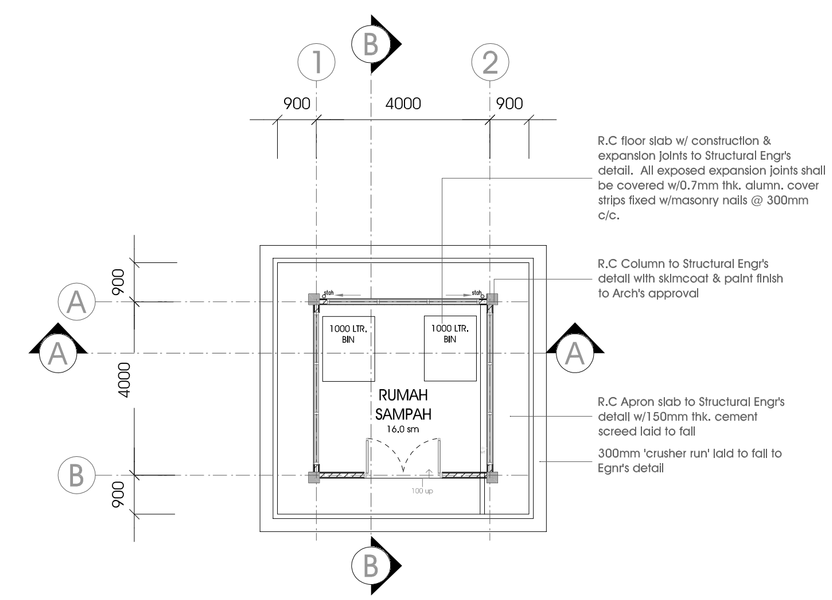

PELAN LANTAI


Skala 1 : 100

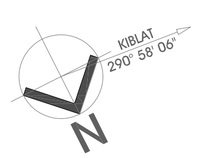


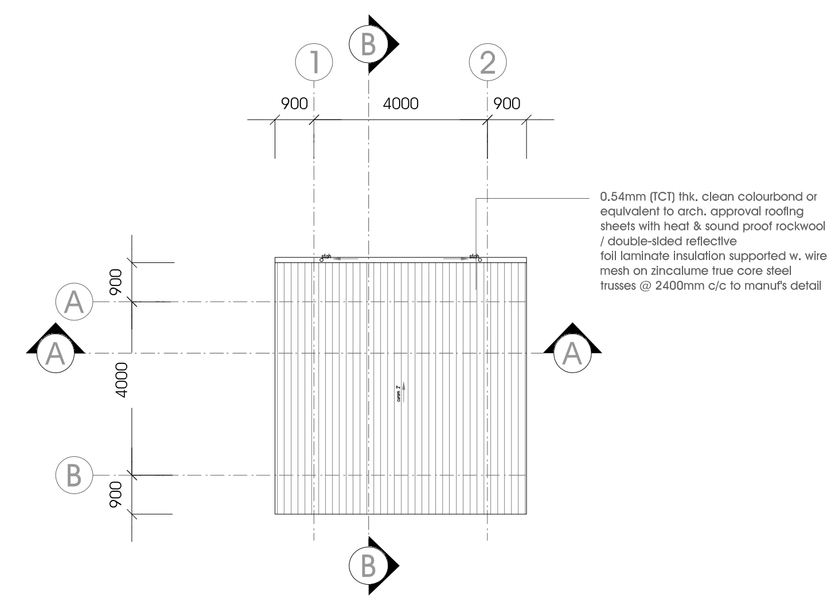

PELAN BUMBUNG


Skala 1 : 100

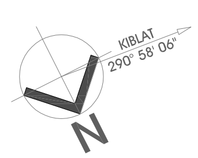

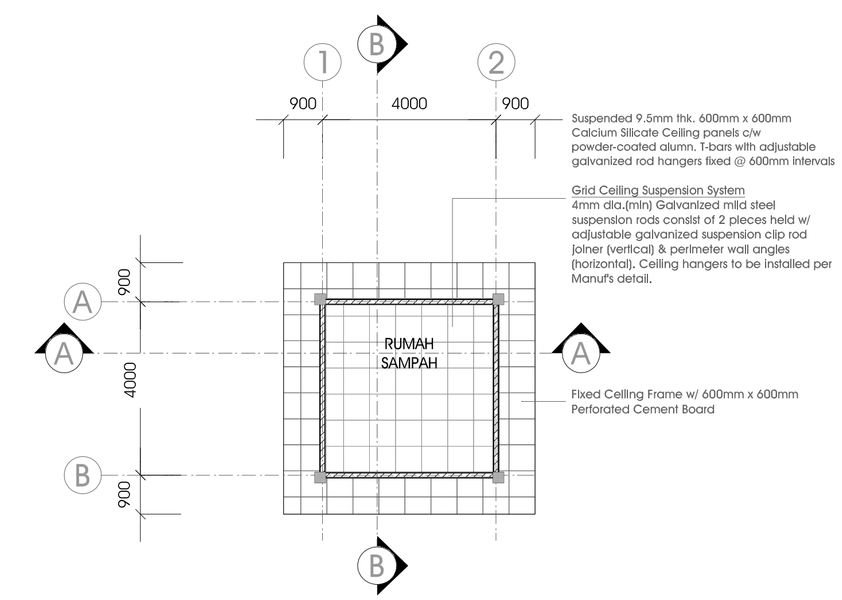

PELAN SILING

Skala 1 : 100

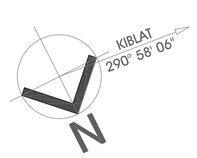

For Authorities Reference/ Use

No.	Description	Date

KERAJAAN MALAYSIA

Pengurus Projek:

KEMENTERIAN KESEJAHTERAAN BANDAR, PERUMAHAN DAN KERAJAAN TEMPATAN
Bahagian Pembangunan & Pelaksanaan rojek, Kementerian Perumahan & Kerajaan Tempatan, Aras 5 - 9, No. 51, Persiaran Perdana, Presint 4, 62100 Putrajaya, Malaysia
TEL: 03 8891 3600 FAX: 03 8891 3490 EMAIL: pembangunan@kpkt.gov.my

Pemilik Projek:

BOMBA DAN PENYELAMAT MALAYSIA
Bahagian Pembangunan, Ibu Pejabat, Jabatan Bomba dan Penyelamat, Malaysia
Tingkat 4, Lebuh Wawasan, Presint 7, 62250 Putrajaya, Wilayah Persekutuan Putrajaya
TEL: 03 8892 7600 FAX: 03 8888 0842 EMAIL: pembangunan@bomba.gov.my

Jurutera Struktur & Sivil:

IBK JURUTERA PERUNDING
Lot 18-A, Block C, 1st Floor,
Plaza Utama, Alamesra,
88450 Kota Kinabalu, Sabah

Jurutera Mekanikal & Elektrikal:

PERUNDING TENAGA TEKNOLOGI
Lot 30, 2nd Floor,
Block D Riverside, Kingfisher Park,
88450 Kota Kinabalu, Sabah

Jurukur:

ATC QS KONSULT
Lot 13, 2, Lorong Lintas Plaza 3,
Lintas Plaza,
88300 Kota Kinabalu, Sabah

Arkitek:

FAZIDIN ARCHITECT
3rd Floor, Lot 5, Block A, Lintas Square, Jalan Lintas, 88300 Kota Kinabalu, Sabah
Tel: +6 016 8814196 Email: fazidinarchitect@gmail.com

Tajuk Projek:

CADANGAN PEMBINAAN PROJEK BALAI BOMBA & PENYELAMAT LAHAD DATU, SABAH

Drawn by:	Checked by:	Scale @ A1:
DS	Ar. Fz	As Shown

Drawing No.: **FA2019-9/LD01/RS/1**

Date: 16 Sept 2019

Drawing Title:

RUMAH SAMPAH
- PELAN
- KERATAN
- PANDANGAN SISI

MDLD SUBMISSION

BUILDING PLAN

☐ PRELIMINARY ☐ SUBMISSION ☐ CONSTRUCTION
☐ INFORMATION ☒ TENDER ☐ AS-BUILT DRWG