
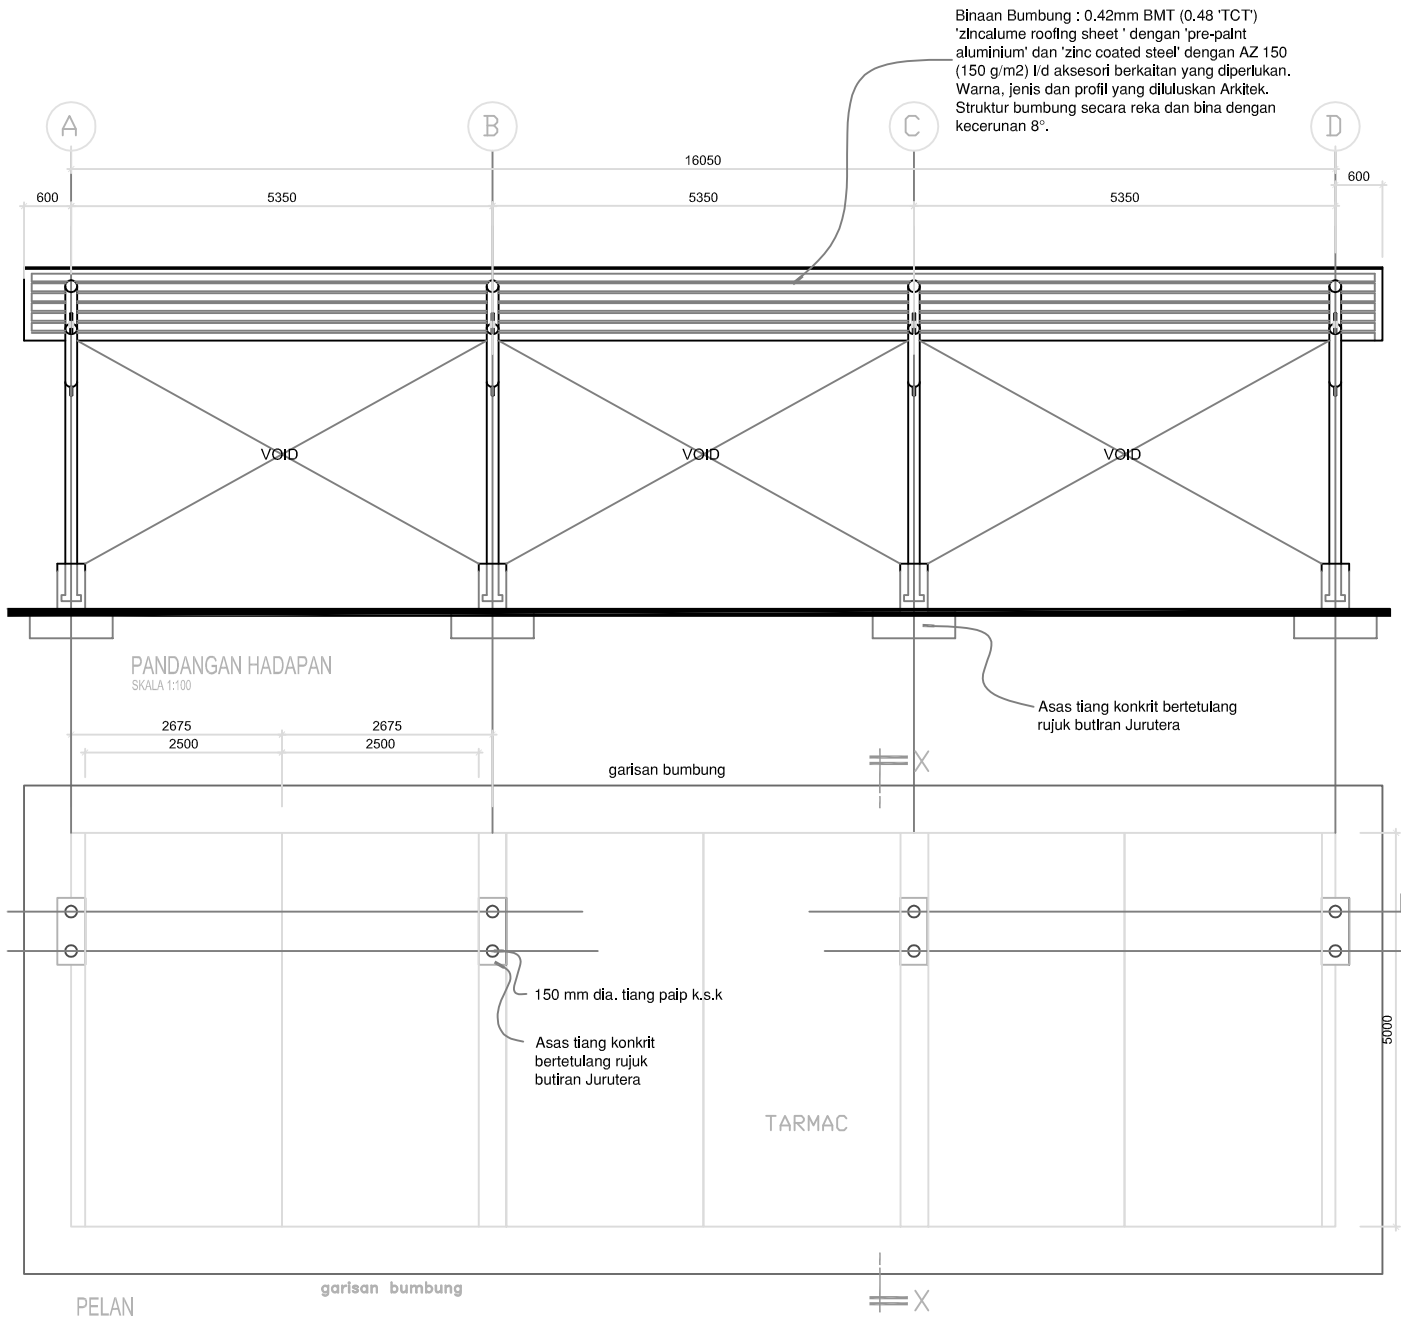



PANDANGAN HADAPAN
SKALA 1:100

PELAN
SKALA 1:100

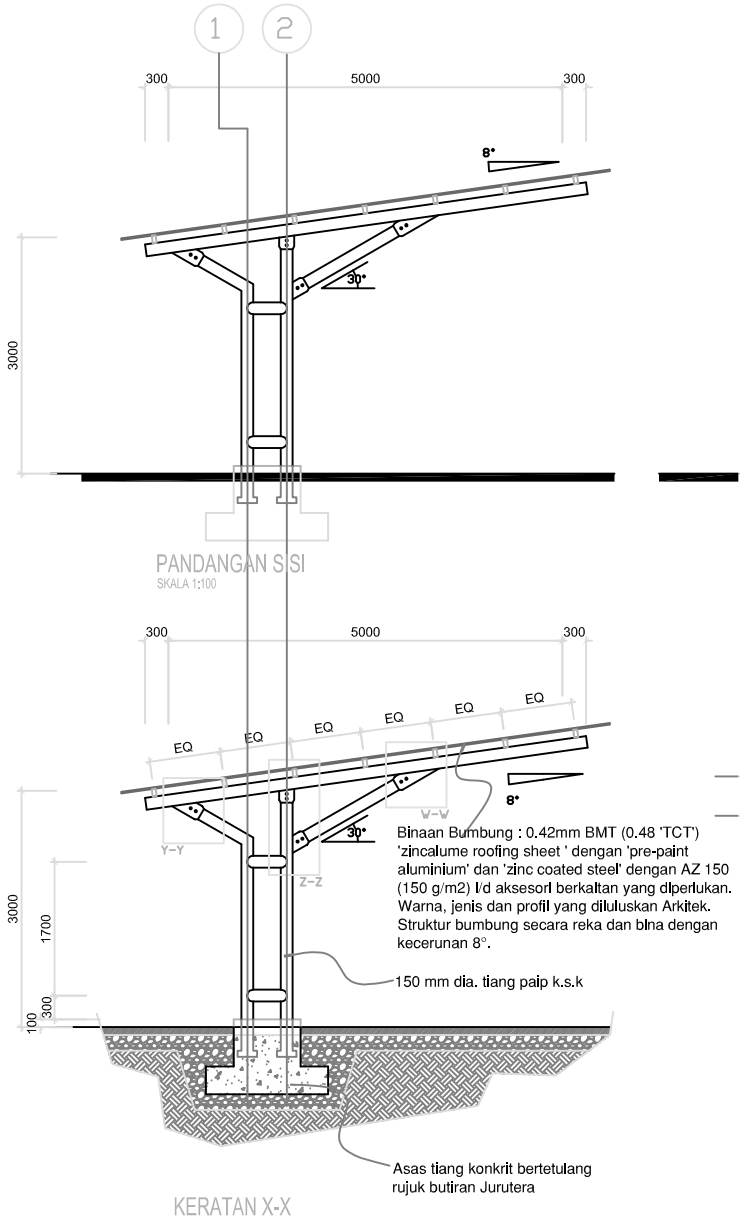

PANDANGAN S/SI
SKALA 1:100

KERATAN X-X
SKALA 1:100

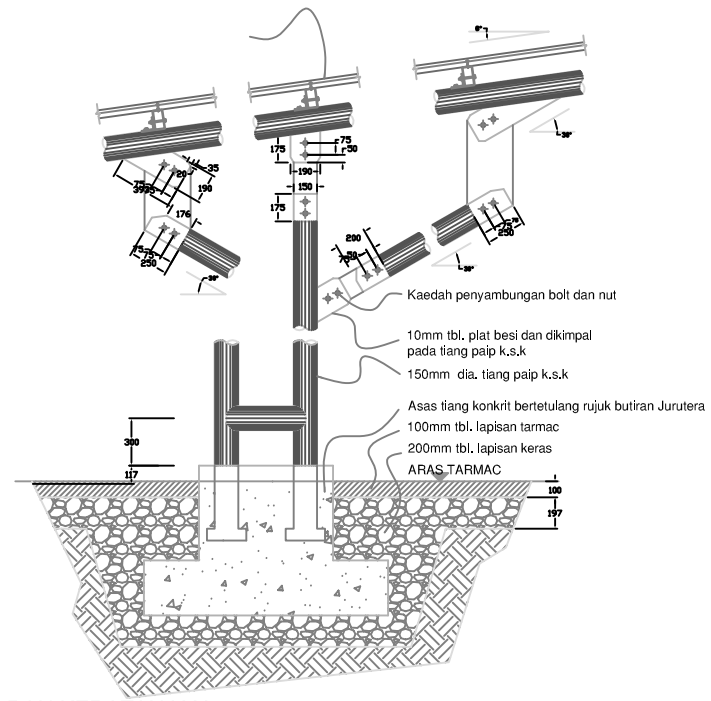

BUTIRAN KERATAN X-X
SKALA 1:50

Pengurus Projek: KEMENTERIAN KESEJAHTERAAN BANDAR, PERUMAHAN DAN KERAJAAN TEMPATAN	Pemilik Projek: BOMBA DAN PENYELAMAT MALAYSIA	Arkitek: **FAZIDIN ARCHITECT** 3rd Floor, Lot 5, Block A, Lintas Square, Jalan Lintas, 88300 Kota Kinabalu, Sabah Tel: +6 016 8814196 Email: fazidinarchitect@gmail.com	Tajuk Projek: **CADANGAN PEMBINAAN PROJEK BALAI BOMBA & PENYELAMAT LAHAD DATU, SABAH**	Drawing Title: **TEMPAT LETAK KERETA BERBUMBUNG - BUTIRAN**	Scale: As Shown / Date: September 2019 / Drawing No.: **FA2019-9/LD01/DD/TLK/1** / Reference: — Drawn by: DS / Checked by: Ar. Fz / Revision: LUKISAN TENDER