

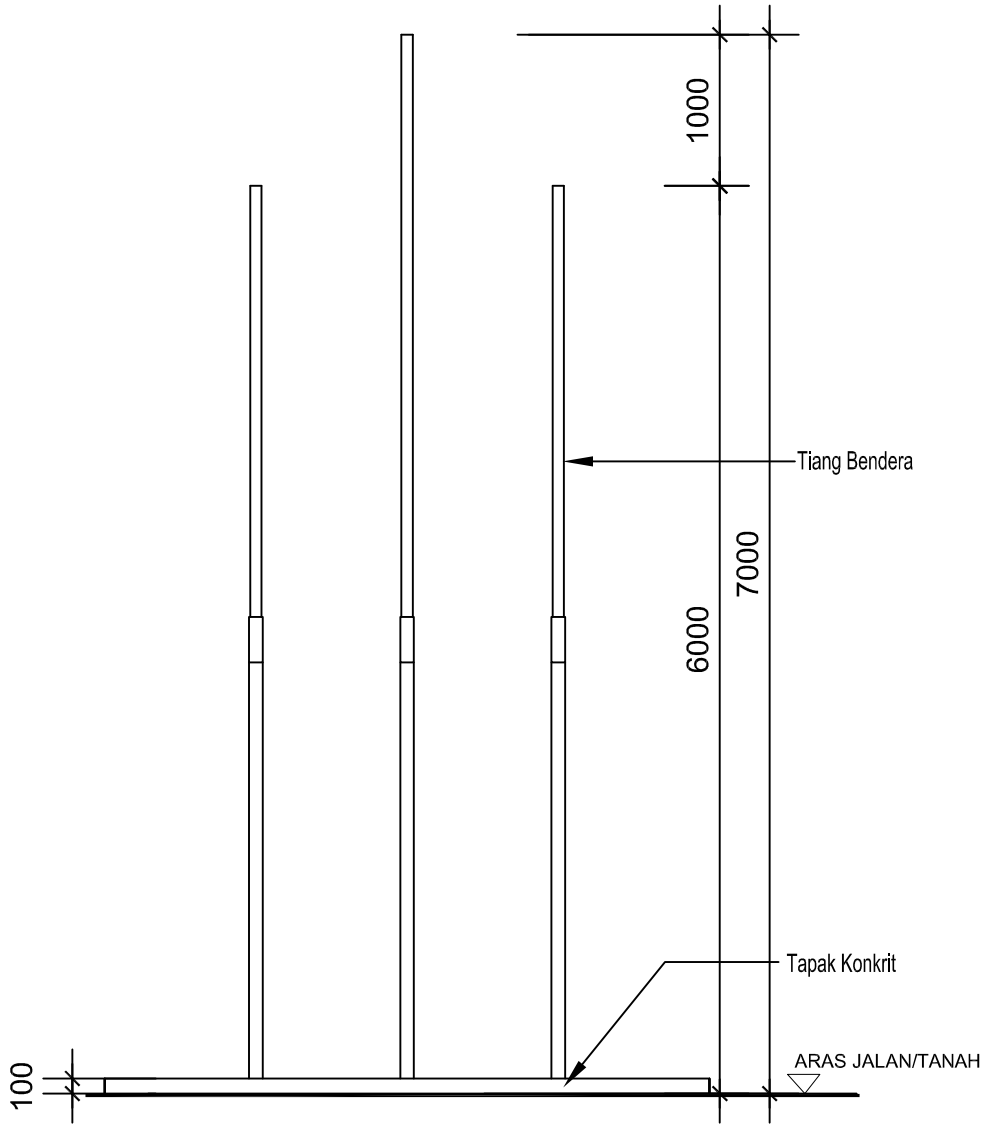



PANDANGAN
SKALA 1 : 50

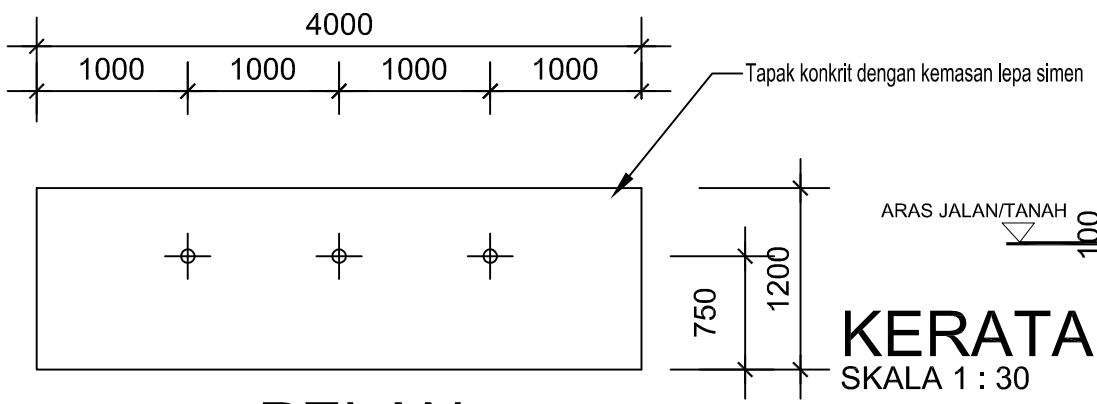

PELAN
SKALA 1 : 50

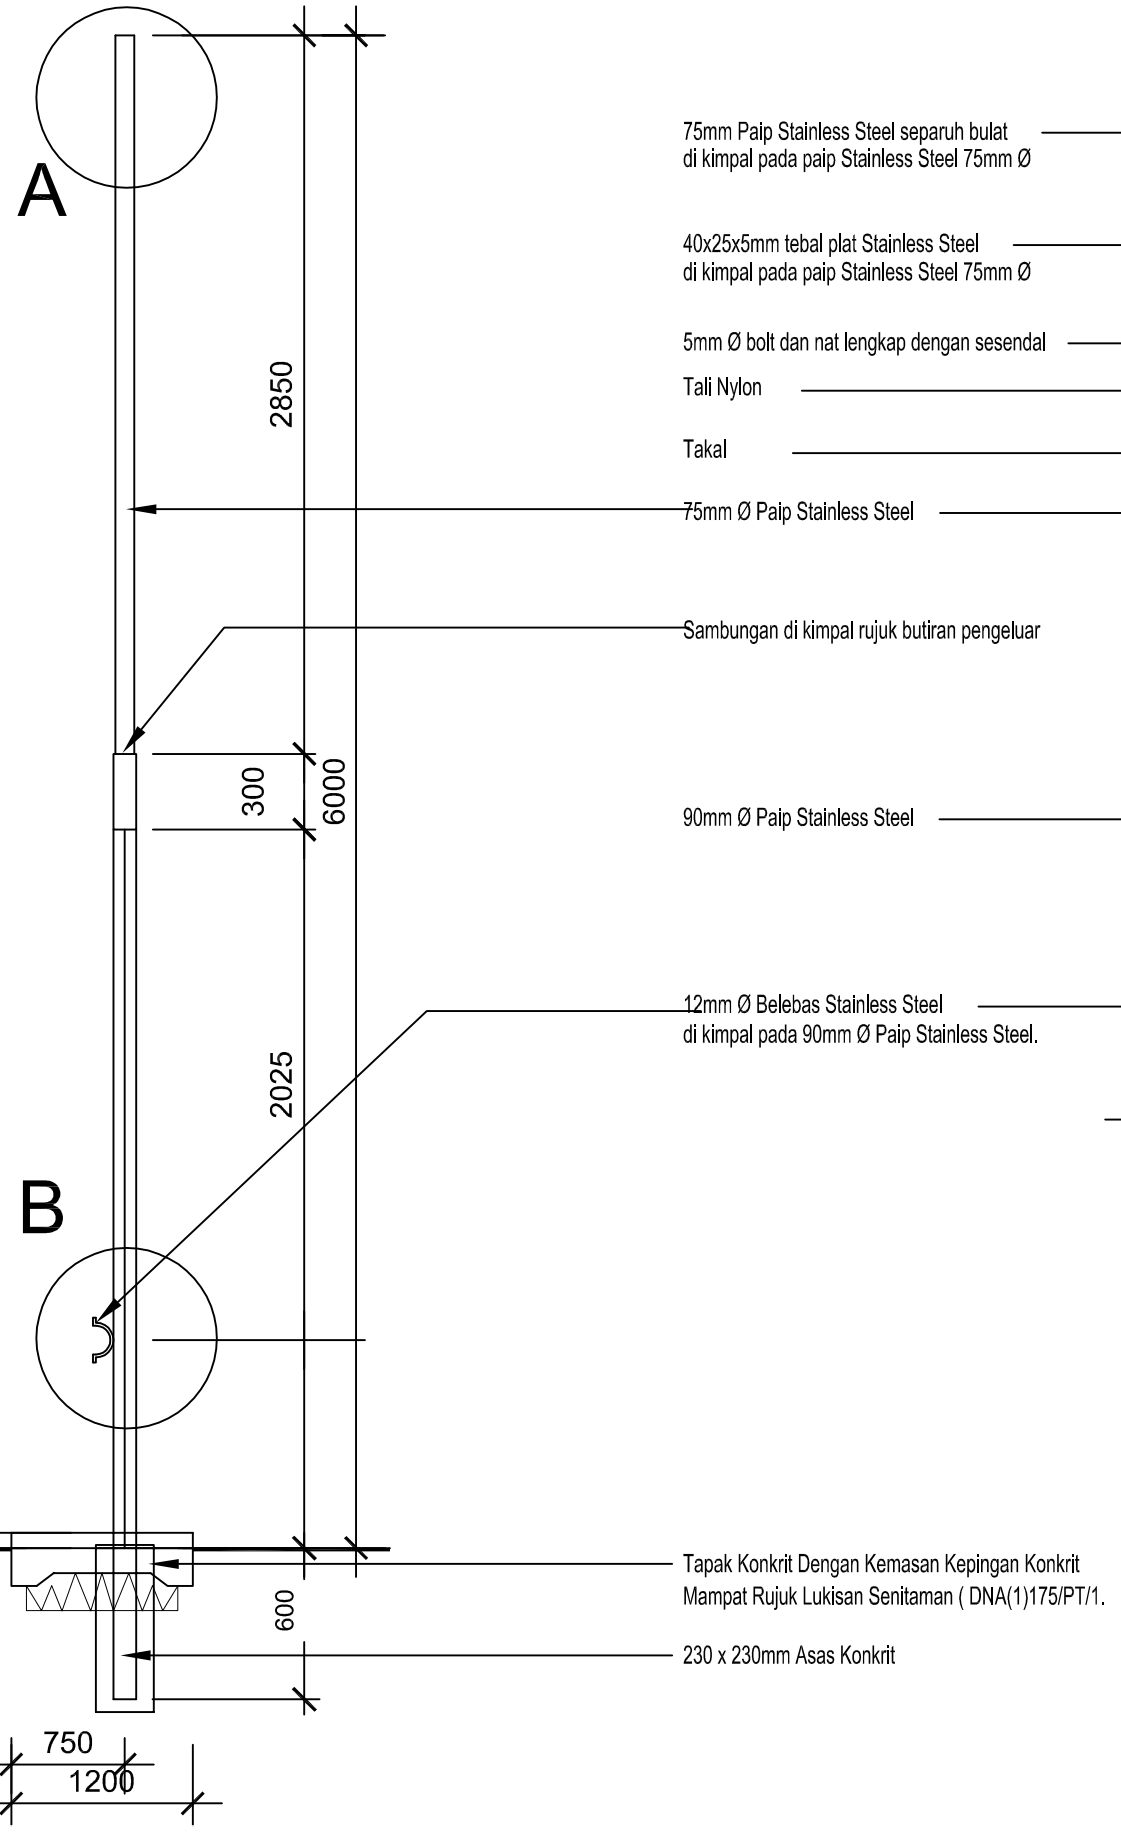

KERATAN
SKALA 1 : 30

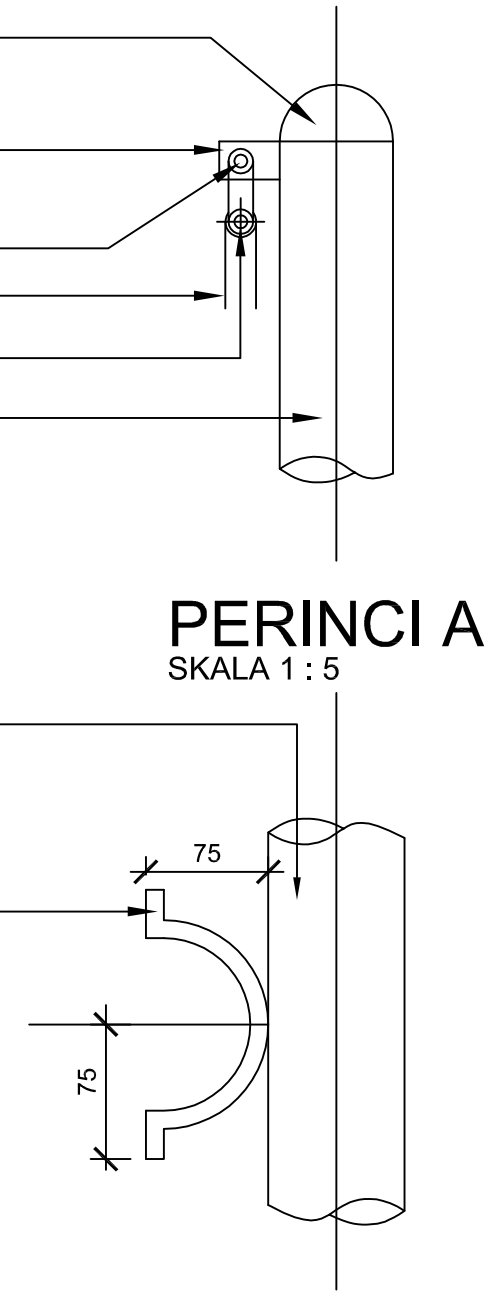

PERINCI A
SKALA 1 : 5

PERINCI B
SKALA 1 : 5

Pengurus Projek: KEMENTERIAN KESEJAHTERAAN BANDAR, PERUMAHAN DAN KERAJAAN TEMPATAN	Pemilik Projek: BOMBA DAN PENYELAMAT MALAYSIA	Arkitek: **FAZIDIN ARCHITECT** 3rd Floor, Lot 5, Block A, Lintas Square, Jalan Lintas, 88300 Kota Kinabalu, Sabah. Tel: +6 016 8814196 Email: fazidinarchitect@gmail.com	Tajuk Projek: **CADANGAN PEMBINAAN PROJEK BALAI BOMBA & PENYELAMAT LAHAD DATU, SABAH**	Drawing Title: **TIANG BENDERA - BUTIRAN**	Scale: As Shown	Drawn by: DS
					Date: September 2019	Checked by: Ar. Fz
					Drawing No.: **FA2019-9/LD01/DT/2**	Revision: LUKISAN TENDER
					Reference:	