

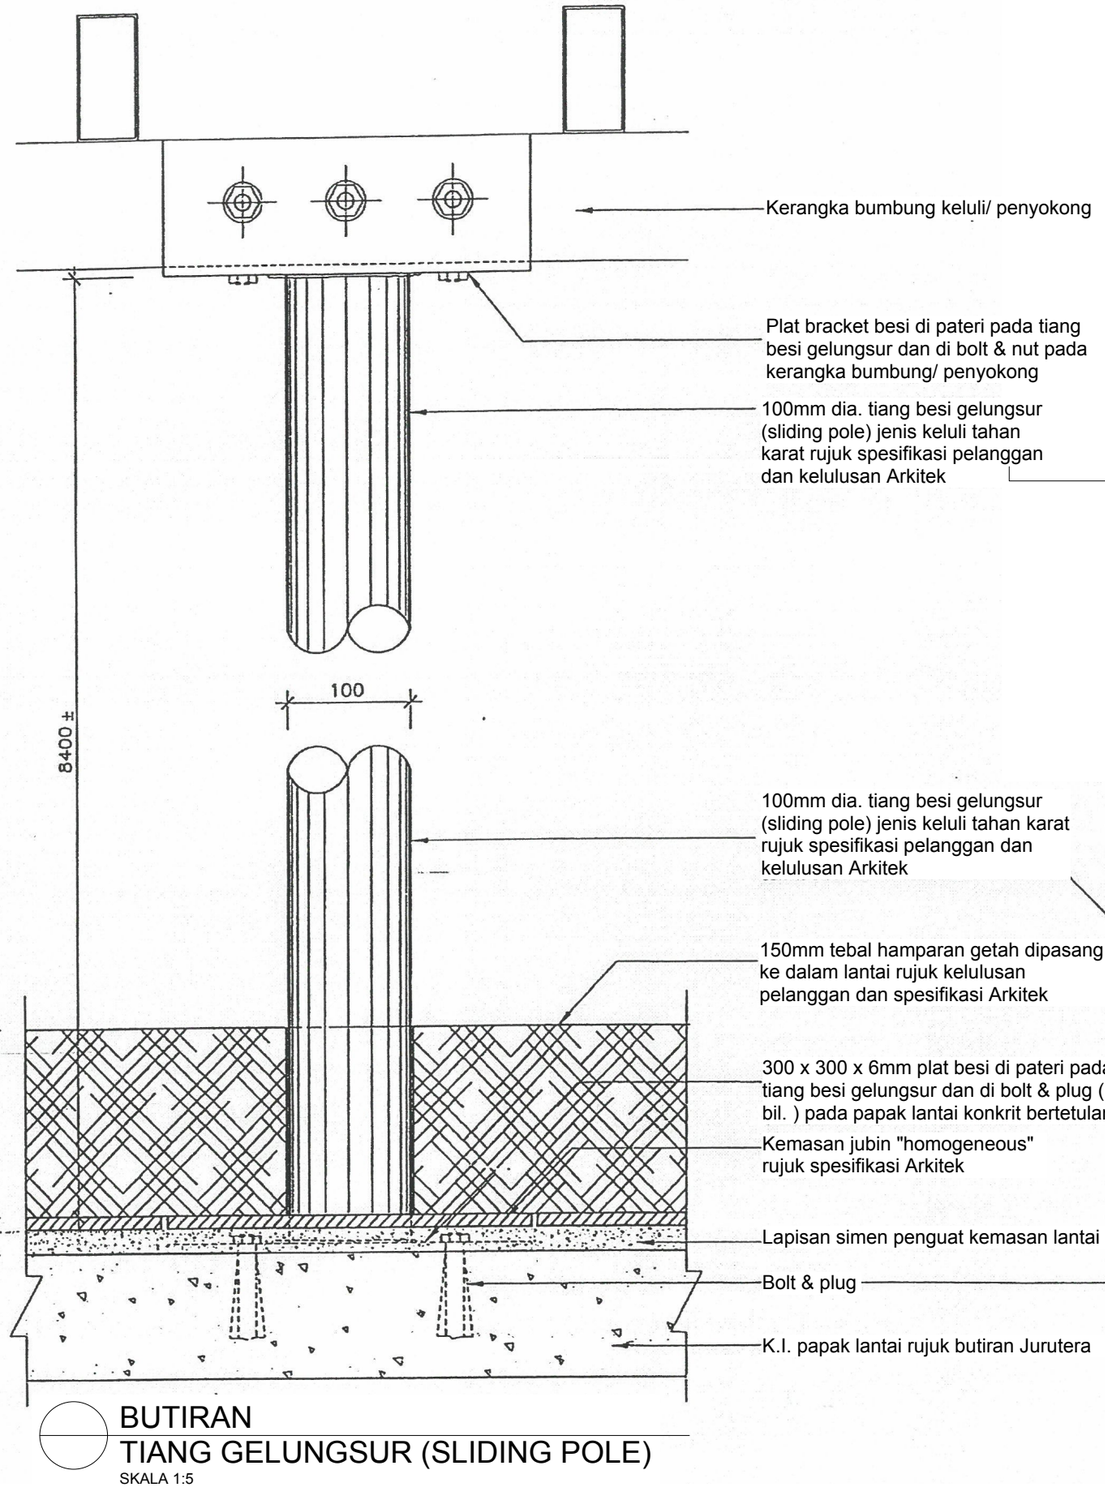


BUTIRAN
TIANG GELUNGSUR (SLIDING POLE)
SKALA 1:5

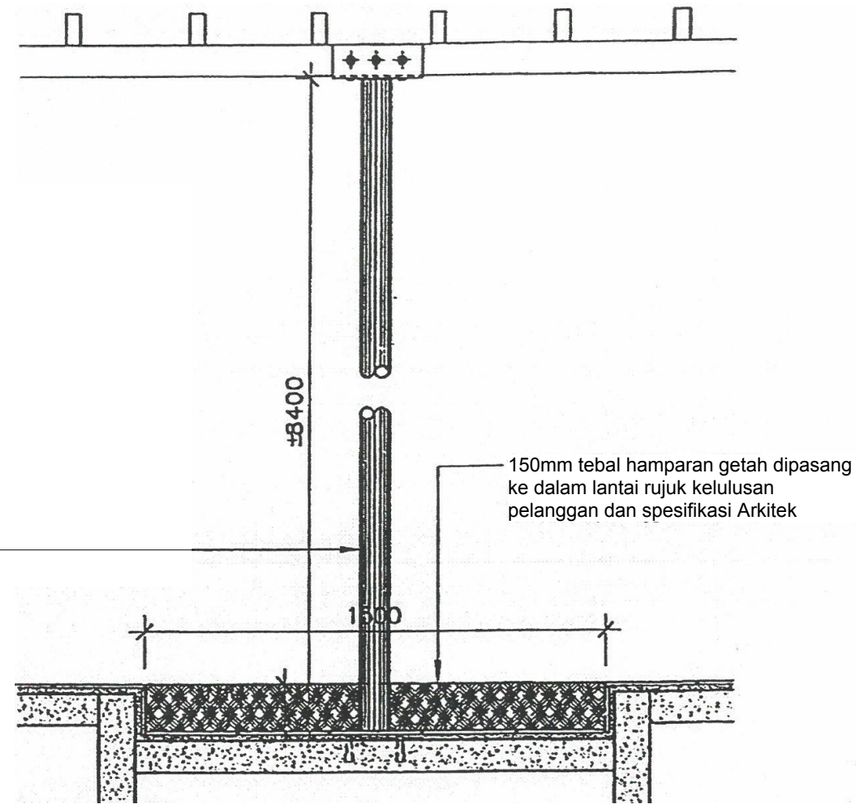

KERATAN
TIANG GELUNGSUR (SLIDING POLE)
SKALA 1:20

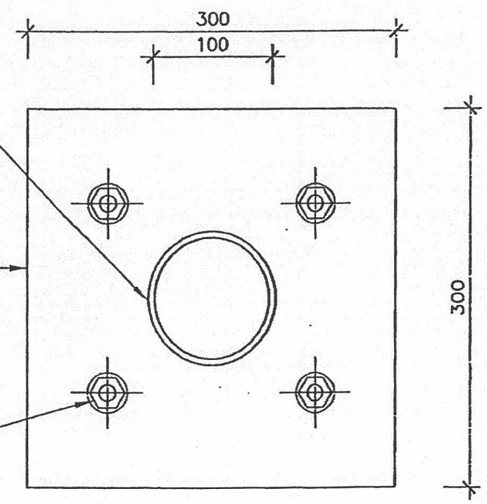

PELAN
TIANG GELUNGSUR (SLIDING POLE)
SKALA 1:5

Pengurus Projek: KEMENTERIAN KESEJAHTERAAN BANDAR, PERUMAHAN DAN KERAJAAN TEMPATAN	Pemilik Projek: BOMBA DAN PENYELAMAT MALAYSIA	Arkitek: **FAZIDIN ARCHITECT** 3rd Floor, Lot 5, Block A, Lintas Square, Jalan Lintas, 88300 Kota Kinabalu, Sabah Tel: +6 016 8814196 Email: fazidinarchitect@gmail.com Fazidin Architect	Tajuk Projek: **CADANGAN PEMBINAAN PROJEK BALAI BOMBA & PENYELAMAT LAHAD DATU, SABAH**	Drawing Title: **TIANG GELUNGSUR** - BUTIRAN TIANG GELUNGSUR	Scale: As Shown Date: September 2019 Drawing No.: **FA2019-9/LD01/DT/3** Reference:	Drawn by: DS Checked by: Ar. Fz Revision: **LUKISAN TENDER**