
Pengesahan Pelanggan :

Bahagian Pembangunan
Ibu Pejabat
Jabatan Bomba Dan Penyelamat Malaysia
Tingkat 4, Lebuh Wawasan
Presint 7, 62250 Putrajaya

Tarikh :

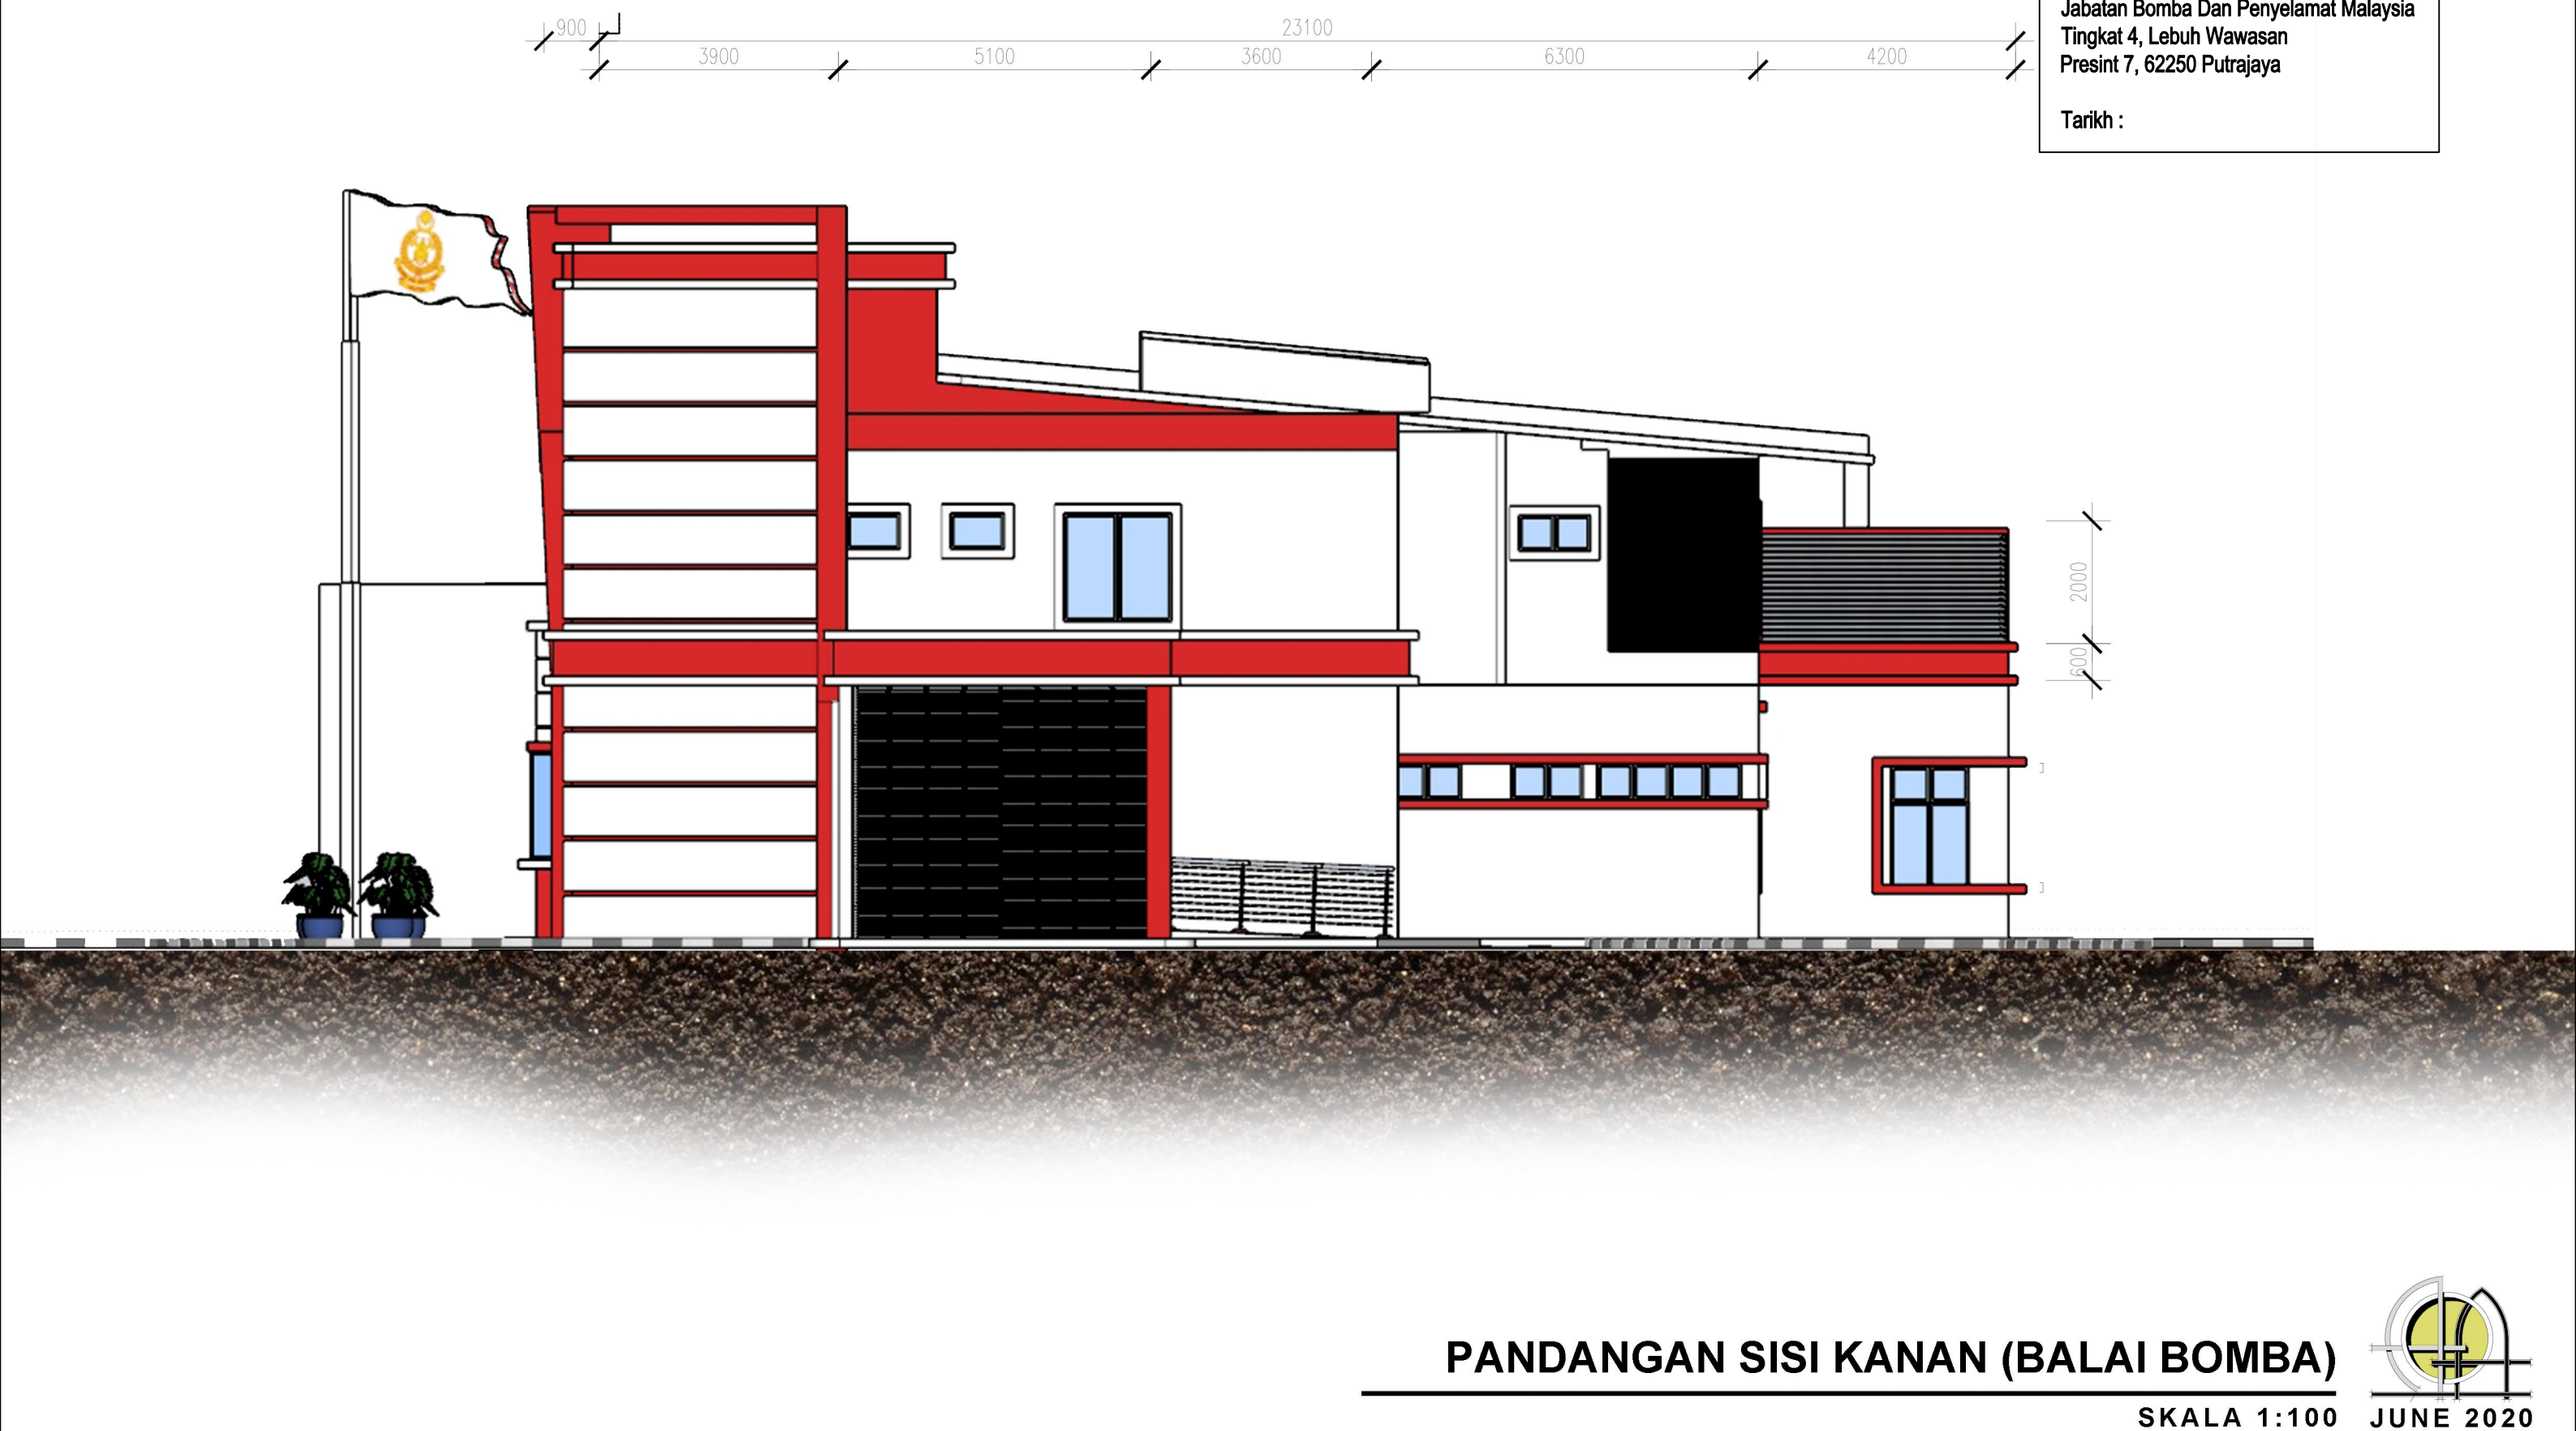

PANDANGAN SISI KANAN (BALAI BOMBA)

SKALA 1:100

JUNE 2020