


CONTOH GAMBARAN SSTS

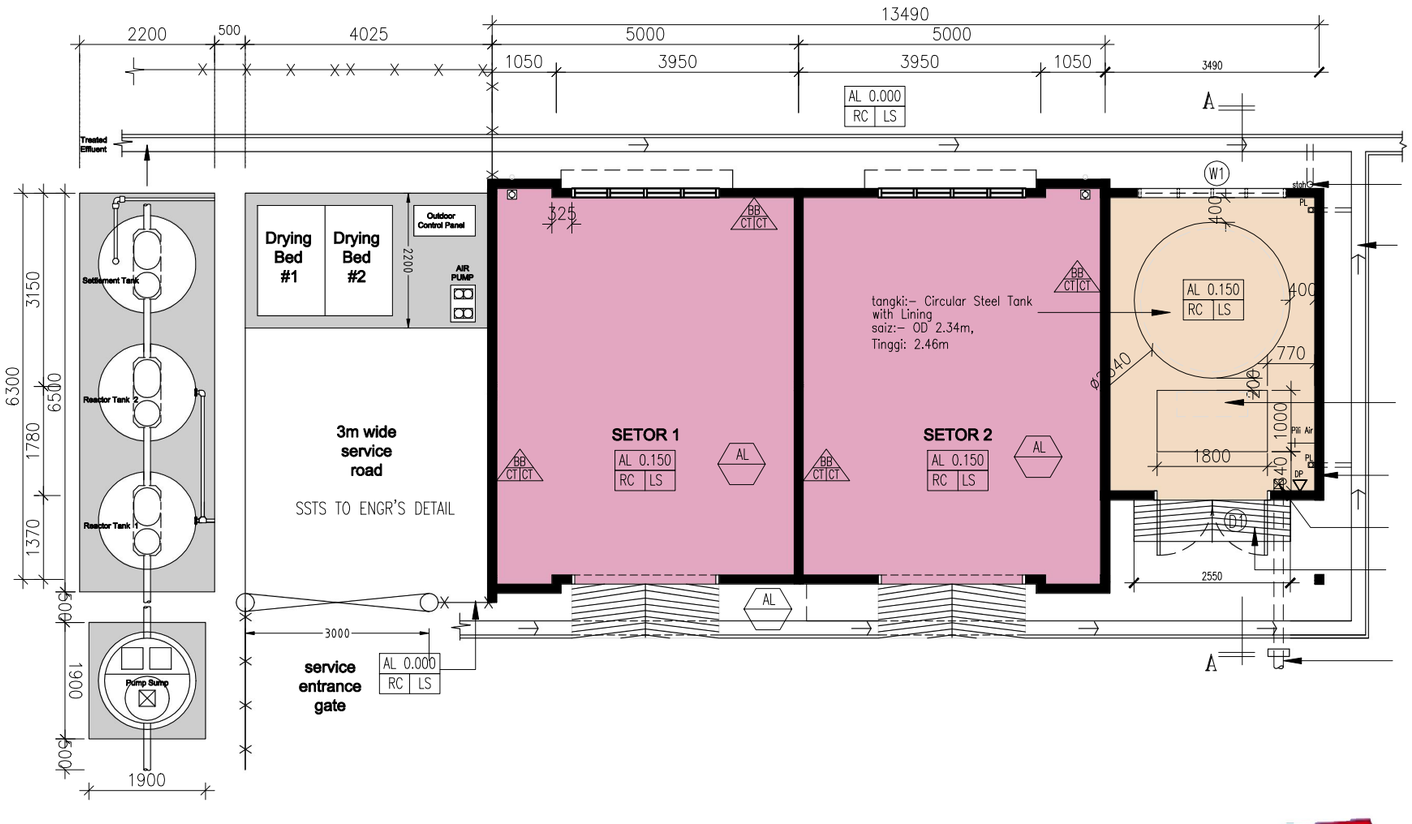

CONTOH GAMBARAN SSTS

Pengesahan Pelanggan :

Bahagian Pembangunan
Ibu Pejabat
Jabatan Bomba Dan Penyelamat Malaysia
Tingkat 4, Lebuh Wawasan
Presint 7, 62250 Putrajaya

Tarikh :

PELAN LANTAI (RUMAH PAM, STOR DAN SSTS)

SKALA 1:100

JUNE 2020