

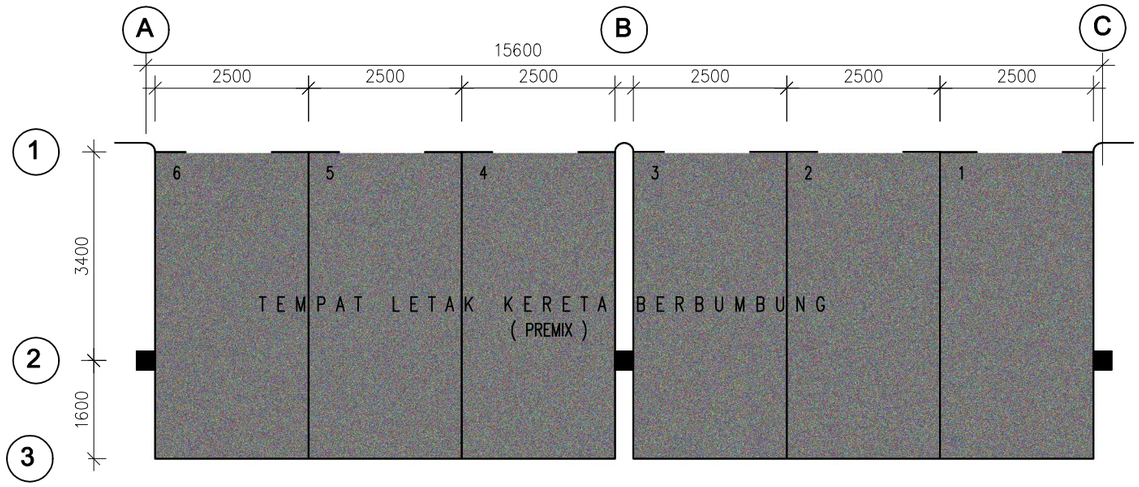


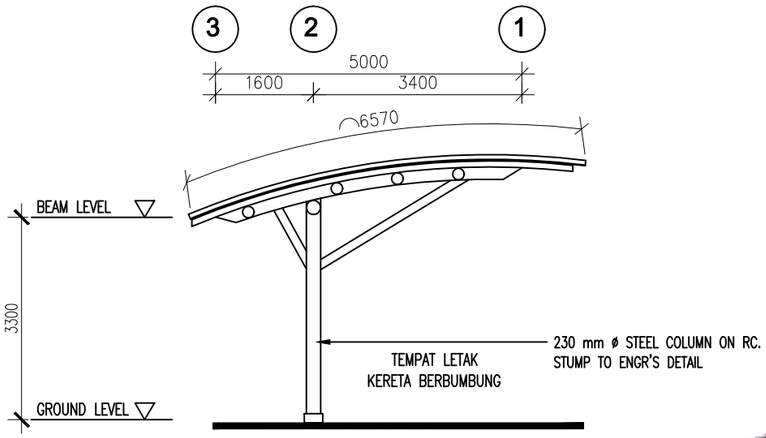

Pengesahan Pelanggan :

Bahagian Pembangunan
Ibu Pejabat
Jabatan Bomba Dan Penyelamat Malaysia
Tingkat 4, Lebuh Wawasan
Presint 7, 62250 Putrajaya

Tarikh :

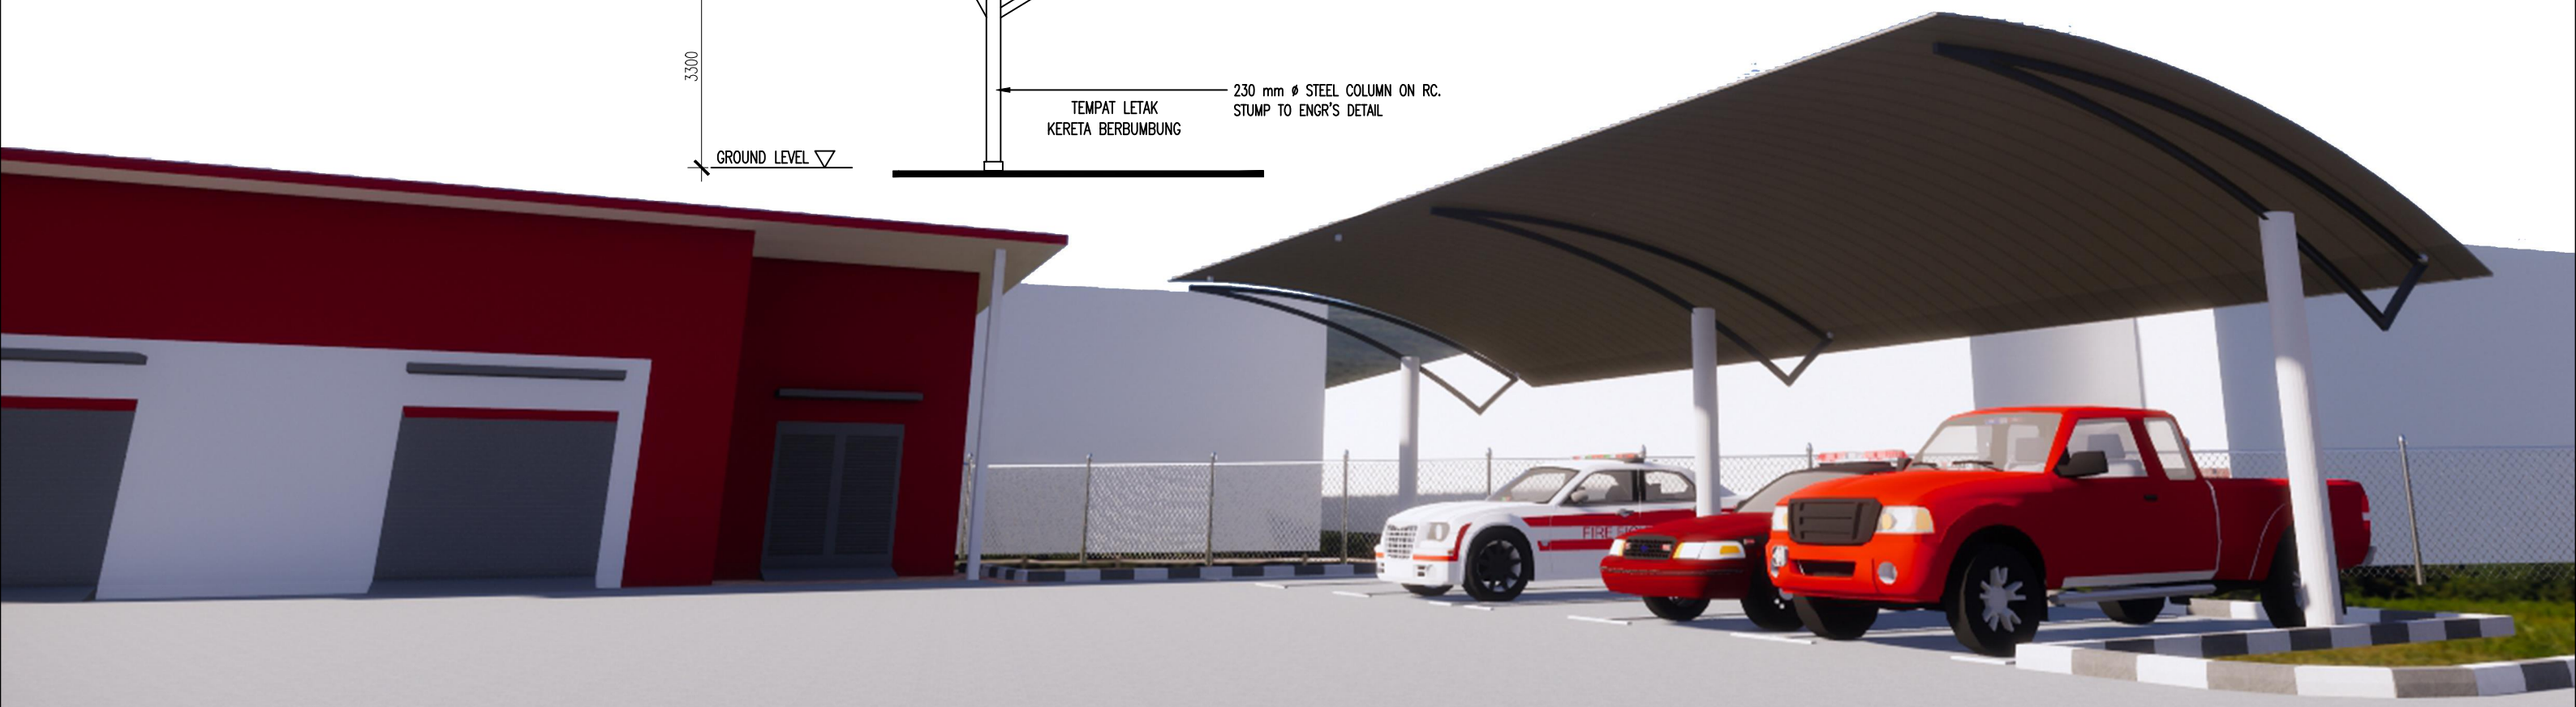

TEMPAT LETAK KERETA BERBUMBUNG

SKALA 1:100

JUNE 2020