

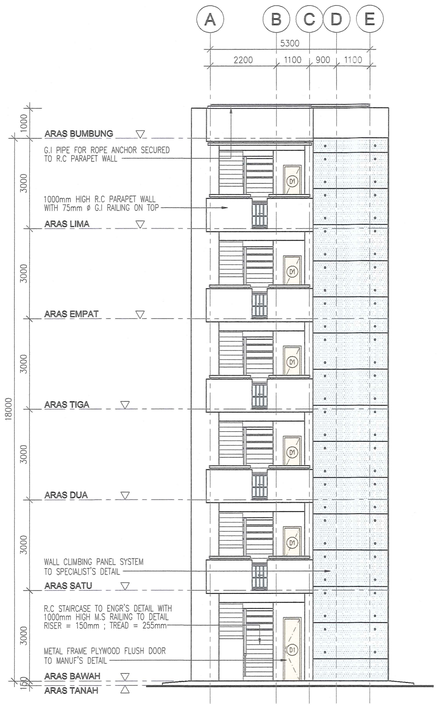



5 PANDANGAN HADAPAN
SKALA 1:100

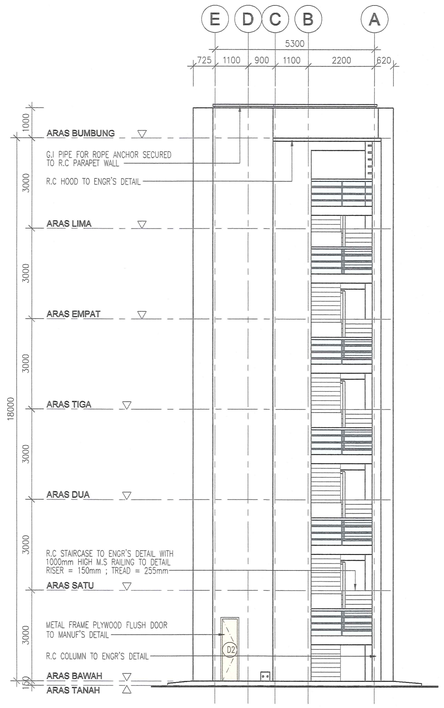


6 PANDANGAN BELAKANG
SKALA 1:100

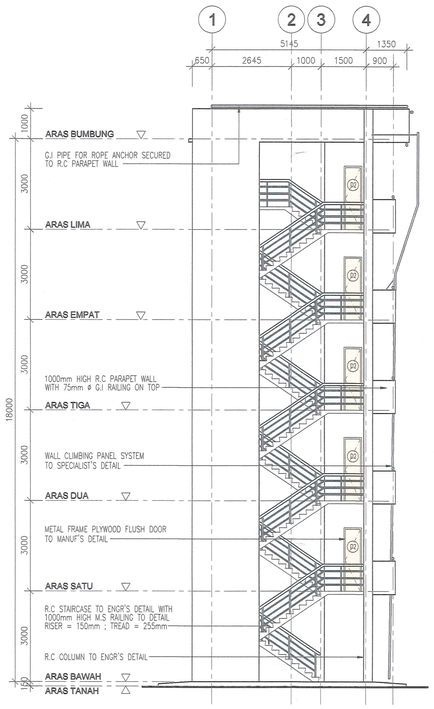


7 PANDANGAN SISI KIRI
SKALA 1:100

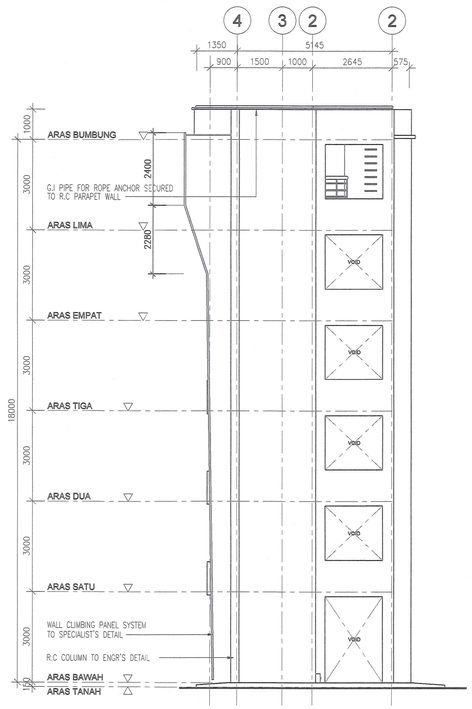


8 PANDANGAN SISI KANAN
SKALA 1:100

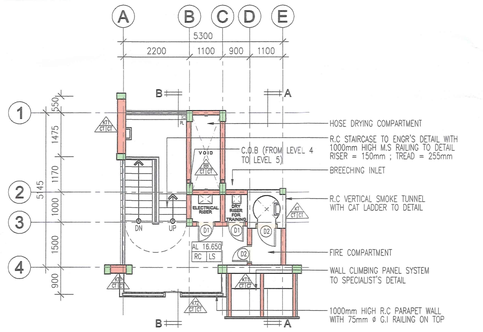


3 PELAN ARAS LIMA
SKALA 1:100

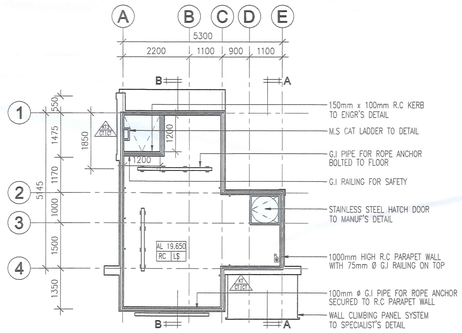


4 PELAN ARAS BUMBUNG
SKALA 1:100

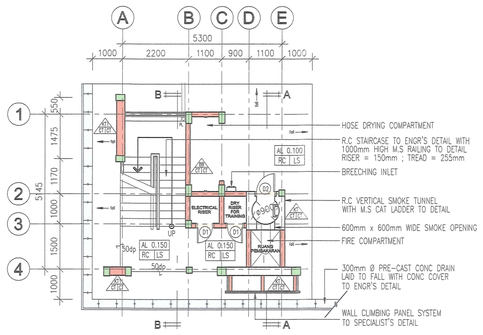


1 PELAN ARAS BAWAH
SKALA 1:100

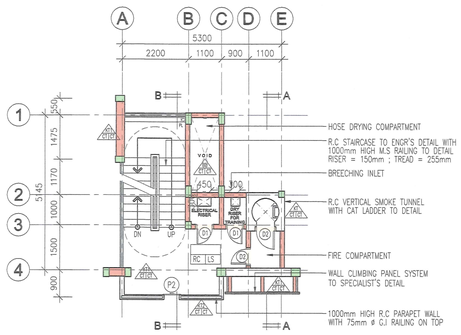

2 PELAN ARAS SATU HINGGA EMPAT
SKALA 1:100

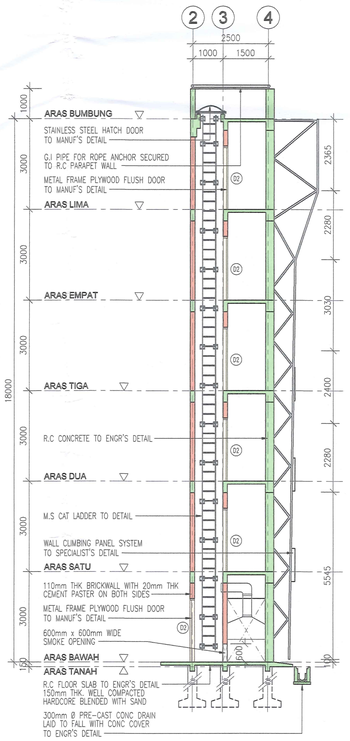

9 KERATAN A - A
SKALA 1:100

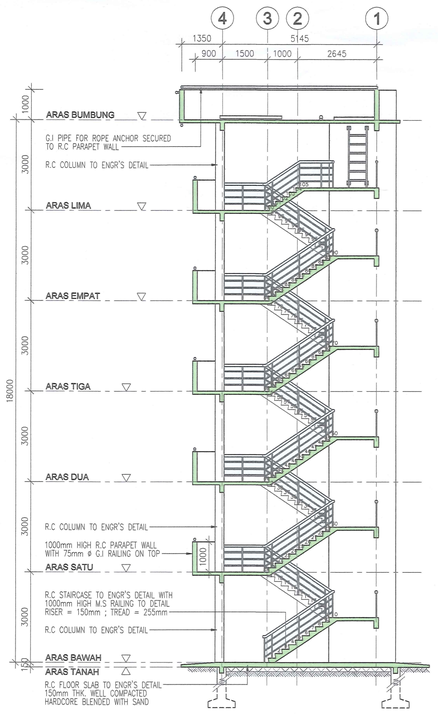

10 KERATAN B - B
SKALA 1:100

NOTES

The contractor shall varified all dimensions on site prior to commencement of work.
Do not scale drawing, use written dimensions or grid lines only.
This drawing to be read in conjunction with the specification and conditions of contract.
This drawing to be read in conjunction with others related M&E and C&S drawings.
This drawing and design are copyright and no portion maybe reproduced without the permission from 'ALASIM OMAR ARCHITECT'

FOR AUTHORITY USE

BAHAGIAN KESELAMATAN KEBAKARAN
JABATAN BOMBA DAN PENYELAMAT MALAYSIA
NEGERI SABAH
JALAN LINTAS, LIKAS, BEG BERKUNCI 30,
88993 KOTA KINABALU, SABAH.
NO. FAIL : JBPM/BKK/700-2/1/4 (2)
JUPM: SDP/BKK/1008/3/
Adalah Dengan Ini Telah Diluluskan Dan Cukup Syarat Keselamatan Kebakaran Bangunan Ini Telah Dilemak Dan Diperpetujui Oleh Yang Menguasai Jawatankuasa Kejia Pelan Bangunan Bertarikh 13 AUG 2020
Diproses Oleh :
Tandatangan
Nama Pangkat : PEGAWAI BOMBA NAJRUL BIN MIL RAN
Tarikh : PGO / Penguasa Bomba Gred Ks29
13 AUG 2020
PERINGATAN
Pelan ini diproses berpandukan kepada pengakuan dan sungguhan pihak orang yang berkelayakan berdasarkan Undang-Undang Kecil Bangunan Seragam 1984

No.	Description	

KERAJAAN MALAYSIA

TAJUK PROJEK :

CADANGAN PEMBINAAN PROJEK BALAI BOMBA & KUARTERS PUTATAN DI ATAS SEBAHAGIAN LOT N.T 213059771, JALAN SAILAN IMBAAN PUTATAN, DAERAH PUTATAN, SABAH

PEMILIK PROJEK :

Ar. ZUHAIRI BIN MANAF
Timbalan Setiausaha Bahagian
Cawangan Pengurusan Projek
Bahagian Pembangunan dan Pelaksanaan Projek
Kementerian Perumahan dan Kerajaan Tempatan

KEMENTERIAN PERUMAHAN DAN KERAJAAN TEMPATAN
Bahagian Pembangunan & Pelaksanaan Projek,
Aras 5, No. 51, Persiaran Perdana,
Presint 4, 62100 Putrajaya, Malaysia

PEMILIK BANGUNAN :

MOHD AFZAL BIN MAT KIAR
Penguasa Kanan Bomba II
Bahagian Pembangunan
Jabatan Bomba dan Penyelamat Malaysia

BAHAGIAN PEMBANGUNAN, IBU PEJABAT,
JABATAN BOMBA DAN PENYELAMAT, MALAYSIA
Tingkat 4, Lebuh Wawasan, Presint 7,
62250 Putrajaya, Malaysia.

"SAYA MEMPERAKUI BAHAWA BUTIRAN-BUTIRAN DI DALAM PELAN-PELAN INI ADALAH MENURUT KEHENDAK-KEHENDAK UNDANG-UNDANG KECIL BANGUNAN SERAGAM 1984 DAN SAYA SETUJU TERIMA TANGGUNGJAWAB PENUH DENGAN SEWAJARNYA"

LEMBAGA ARKITEK MALAYSIA

Ar. Datu Alasim Datu Omar
PROFESSIONAL ARCHITECT
LAM REGISTRATION NUMBER : A/D 17

ALASIM OMAR ARCHITECT
F-27-1, ROYAL PLAZA PUTATAN
KM 11.2, JALAN PUTATAN
88200, KOTA KINABALU, SABAH
E : alasim.architect@gmail.com
T : +6 088 760 752 F: +6 088 761 752

DRAWING INFORMATION		DRAWING TITLE
DRAWN BY	: AZZIM	MENARA LATIHAN
CHECKED	: MAN	-PELAN LANTAI ARAS BAWAH
DESIGNED	: SYM	-PELAN ARAS 1-4
SCALE	: 1:100	-PELAN ARAS LIMA
DATE	: JULAI 2020	-PELAN BUMBUNG
REVISION	: 0	-KERATAN A-A & KERATAN B-B
		-PANDANGAN HADAPAN & PANDANGAN BELAKANG
		-PANDANGAN BELAKANG
		-PANDANGAN KIRI & PANDANGAN KANAN

200413/JBPMput/M-09