
KERAJAAN MALAYSIA

CADANGAN PEMBINAAN PROJEK BALAI BOMBA & KUARTERS PUTATAN DI ATAS SEBAHAGIAN LOT N.T 213059771, JALAN SAILAN IMBAAN PUTATAN, DAERAH PUTATAN, SABAH

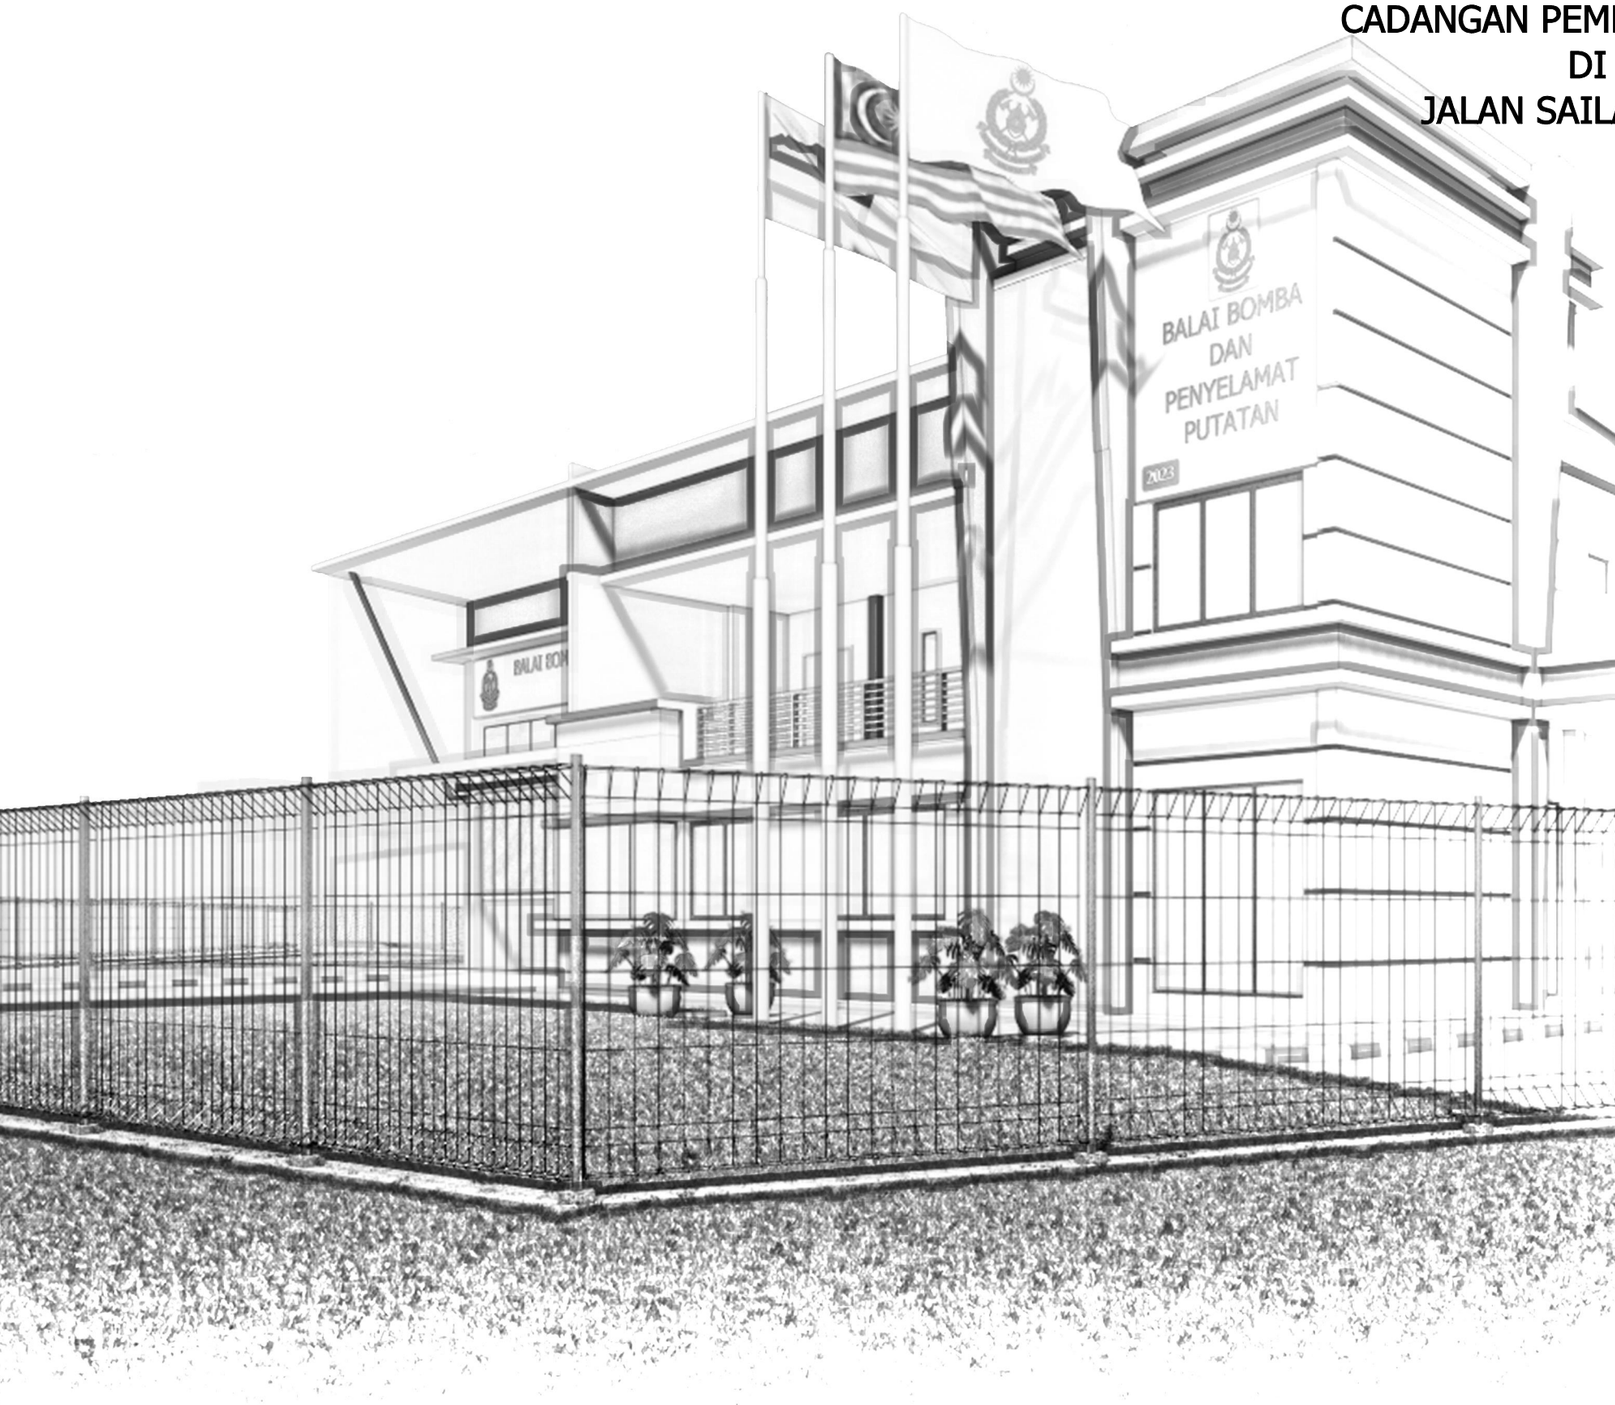

KEMENTERIAN PERUMAHAN DAN KERAJAAN TEMPATAN,
Aras 2 -38, No.51,
Persiaran Perdana,
Presint 4, 62100 Putrajaya.

JABATAN BOMBA DAN PENYELAMAT MALAYSIA,
Bahagian Pembangunan, Aras 4,
Lebuh Wawasan, Presint 7,
62250 Putrajaya.

ARCHITECTURAL DRAWINGS

ARKITEK:
ALASIM OMAR ARCHITECT
F-27-1, Royal Plaza Putatan,
Km 11.2, Jalan Putatan,
88200 Kota Kinabalu, Sabah.

JURUTERA AWAM & STRUKTUR :
PERUNDING IDEAL
No 13-3, Lot 9, 3rd Floor,
Block B, Damai Plaza 4,
88300 Kota Kinabalu, Sabah.

JURUTERA MEKANIKAL & ELEKTRIK :
JURUTERA PERUNDING INTELEK SDN BHD
No 22-2, 2nd Floor, Block D, Lorong Plaza
Kingfisher 6, Plaza Kingfisher, Kuala Inanam
Likas, 88400 Kota Kinabalu, Sabah.

JURUUKUR BAHAN:
JURUKUR BAHAN KONSULTANT (SABAH)
3rd floor, Lot 8, Block A,
Damai Plaza Luyang,
88847 Kota Kinabalu, Sabah.