

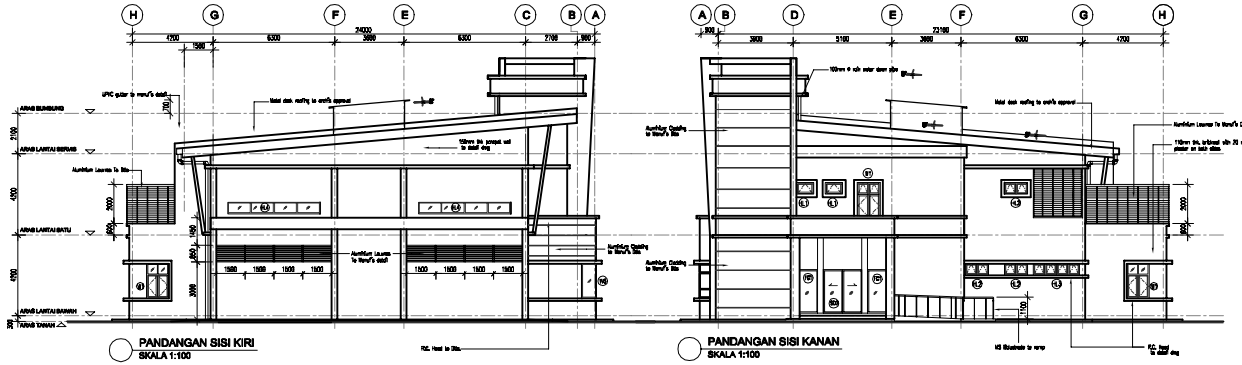


PANDANGAN SISI KIRI
SKALA 1:100


PANDANGAN SISI KANAN
SKALA 1:100

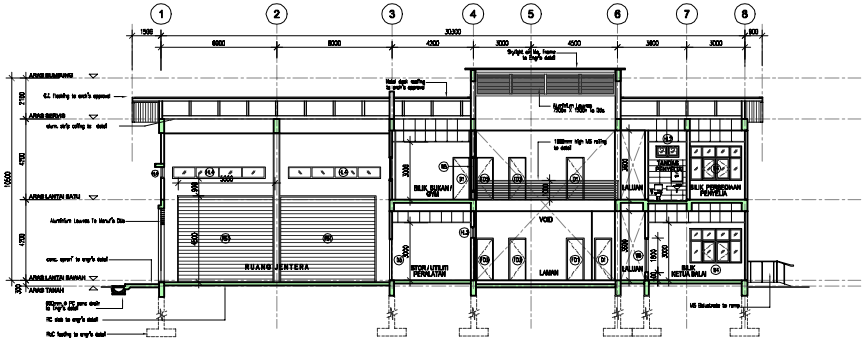


KERATAN B-B
SKALA 1:100

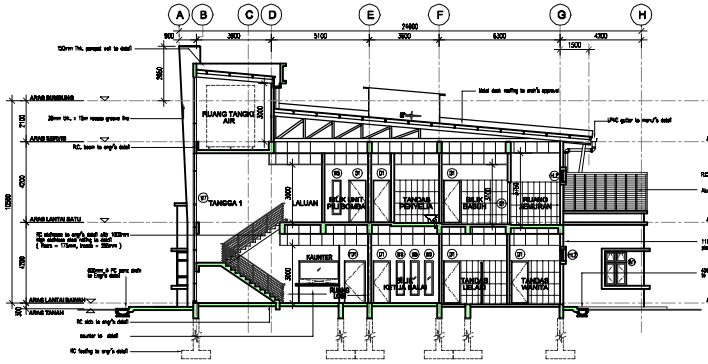


KERATAN C-C
SKALA 1:100

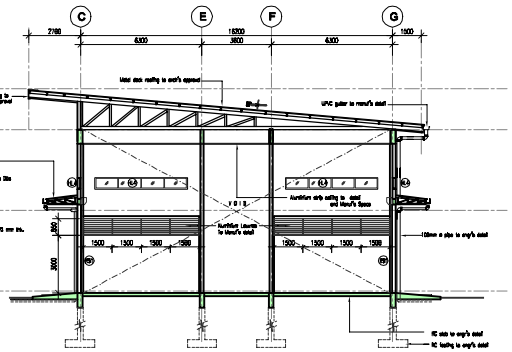


KERATAN E-E
SKALA 1:100

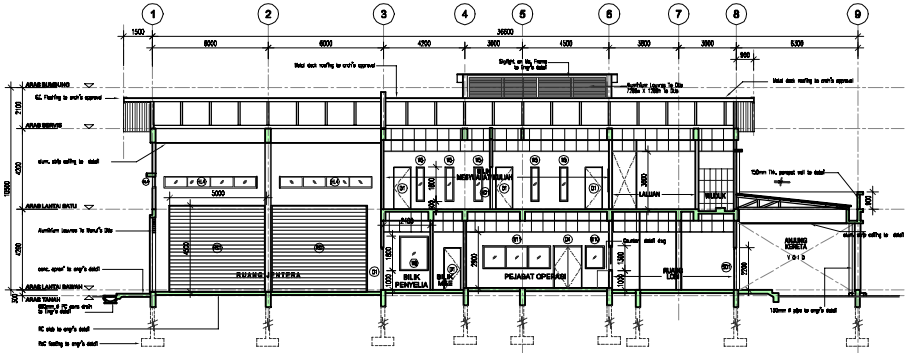

KERATAN A-A
SKALA 1:100

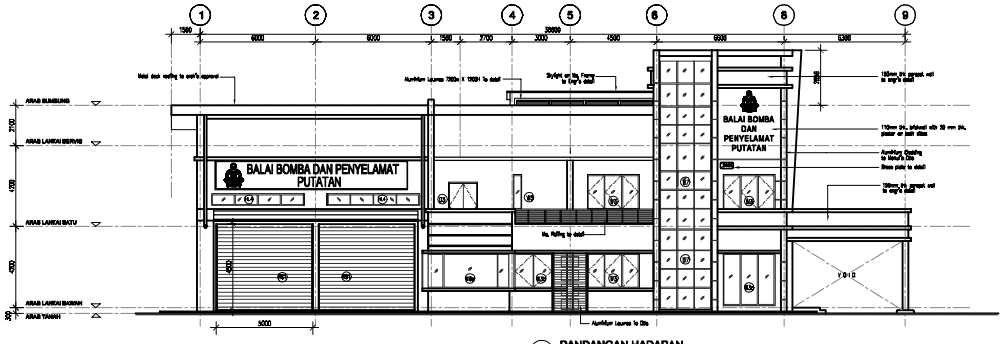

PANDANGAN HADAPAN
SKALA 1:100

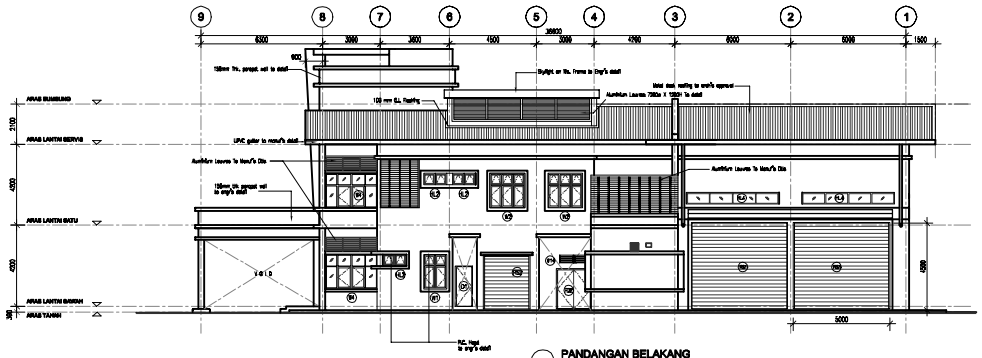

PANDANGAN BELAKANG
SKALA 1:100

13 JUNE 2023

LAWATAN PEMERIKSAAN
KERJA KERJA ARKITEK

CONTRACTOR REPRESENTATIVE:—

03 BALAI BOMBA
BBP BLBO