

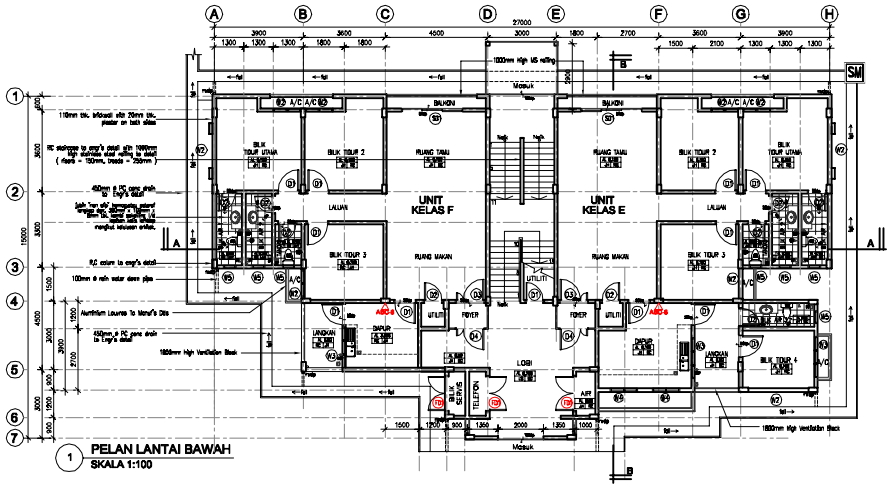



1 PELAN LANTAI BAWAH
SKALA 1:100

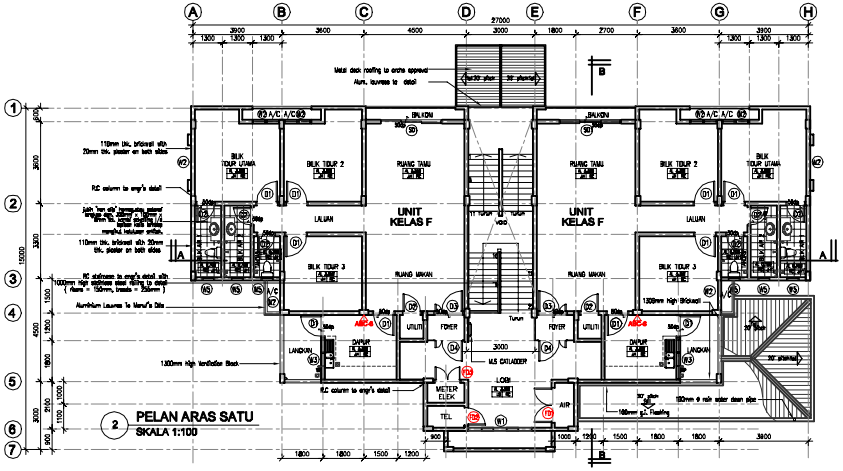


2 PELAN ARAS SATU
SKALA 1:100

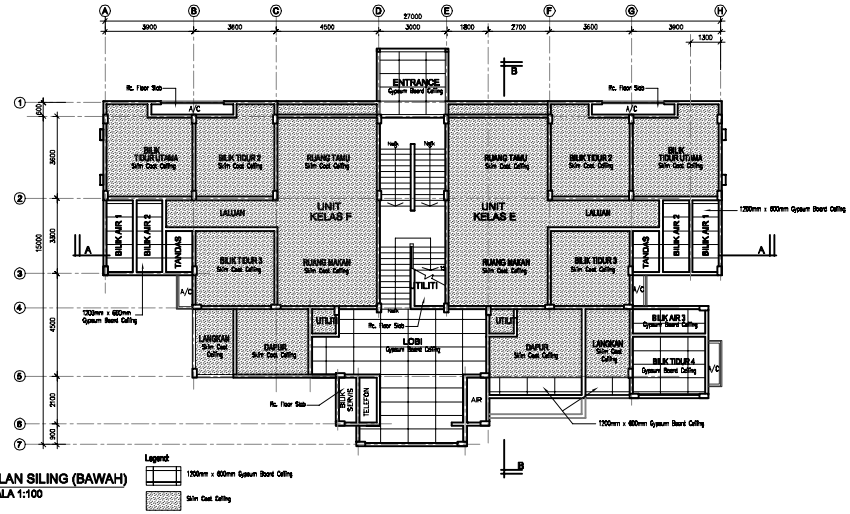

1 PELAN SILING (BAWAH)
SKALA 1:100

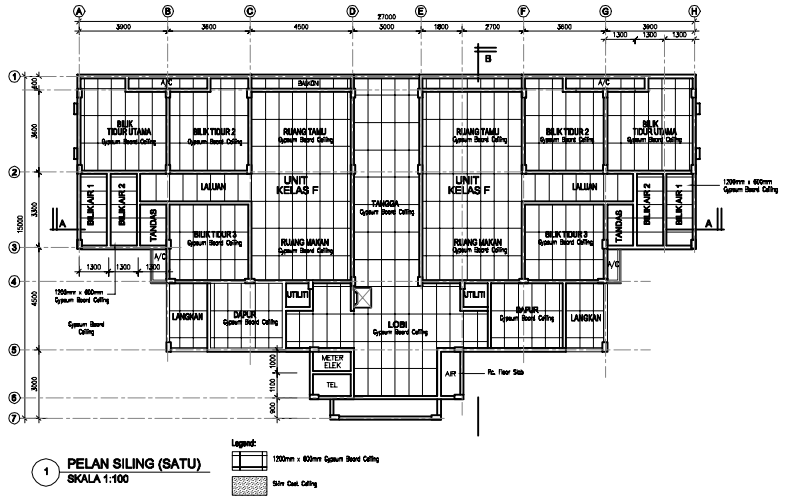

1 PELAN SILING (SATU)
SKALA 1:100

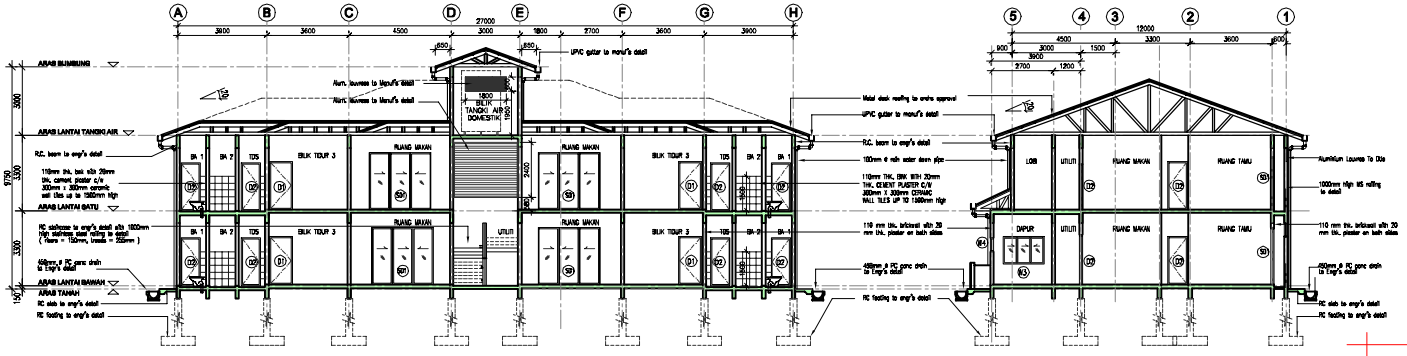

3 KERATAN A-A
SKALA 1:100

4 KERATAN B-B
SKALA 1:100

13 JUNE 2023

LAWATAN PEMERIKSAAN KERJA KERJA ARKITEK

CONTRACTOR REPRESENTATIVE:–

04 KUARTERS

BBP KRTS