

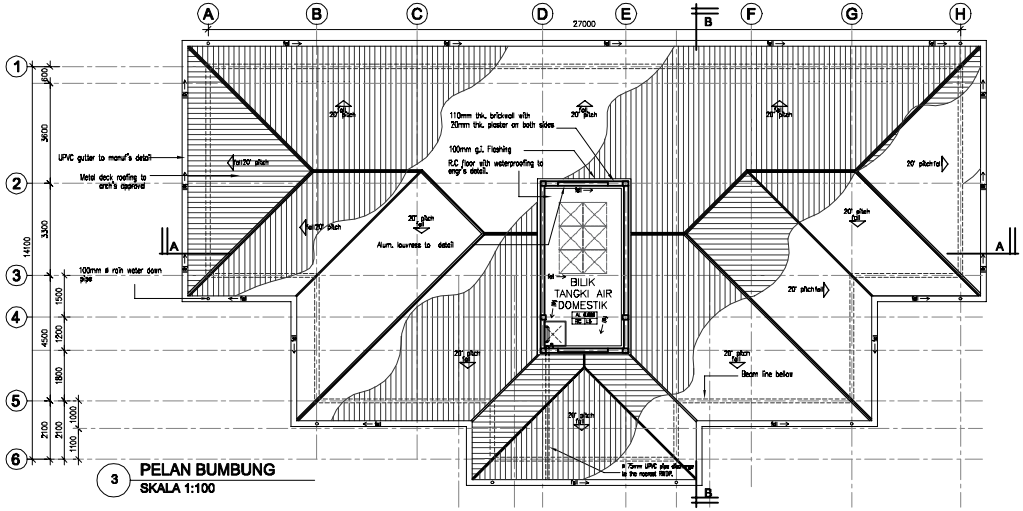



3 PELAN BUMBUNG
SKALA 1:100

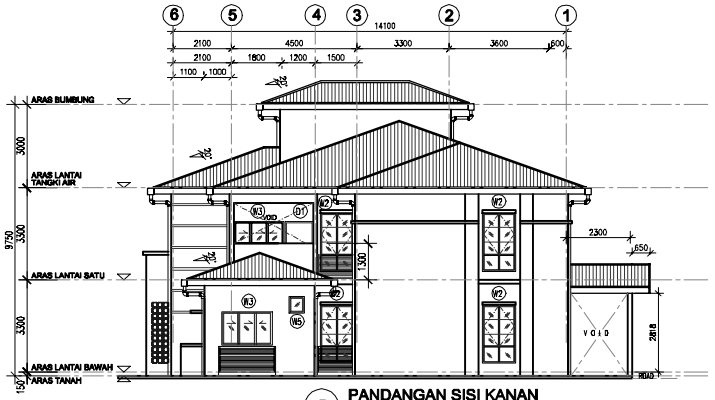


7 PANDANGAN SISI KANAN
SKALA 1:100

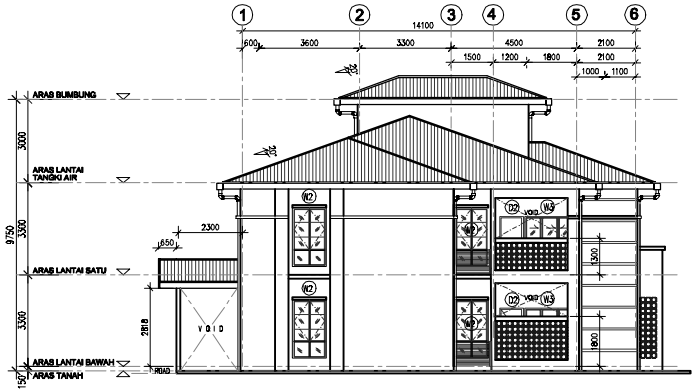

8 PANDANGAN SISI KIRI
SKALA 1:100

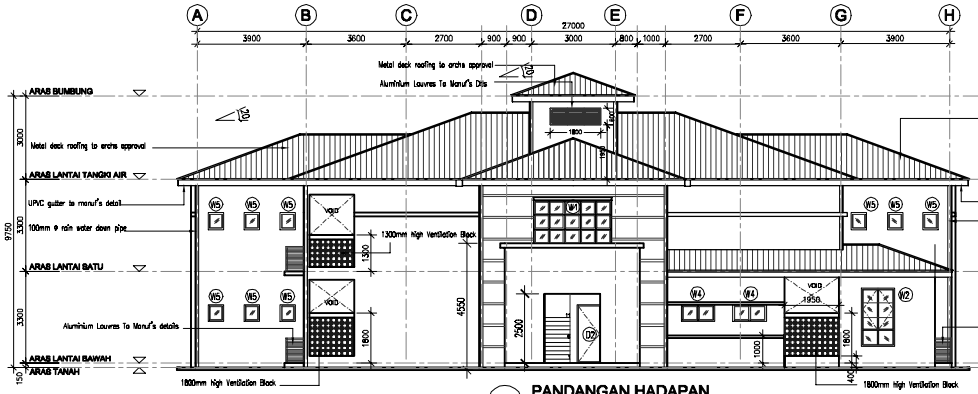

5 PANDANGAN HADAPAN
SKALA 1:100

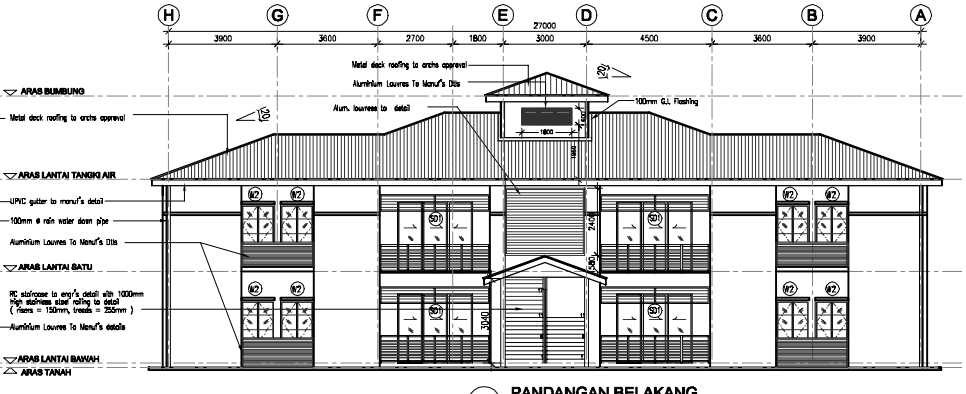

6 PANDANGAN BELAKANG
SKALA 1:100

13 JUNE 2023

LAWATAN PEMERIKSAAN KERJA KERJA ARKITEK

CONTRACTOR REPRESENTATIVE:—

05 KUARTERS

BBP KRTS