

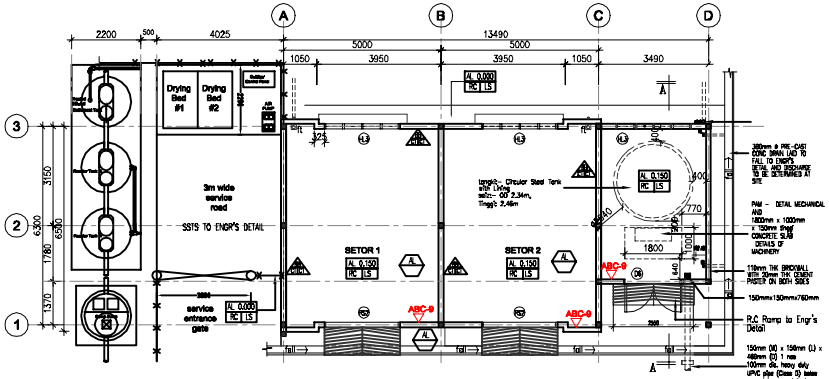


1 **PELAN LANTAI**
-STOR 1 , 2
BILIK PAM
-SSTS
SKALA 1:100

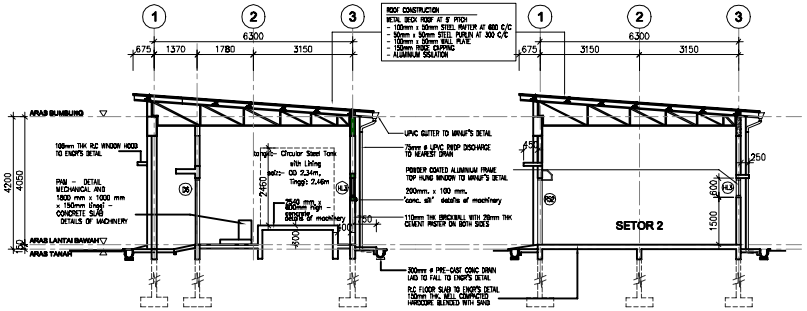



2 **KERATAN A - A**
SKALA 1:100


3 **KERATAN B - B**
SKALA 1:100

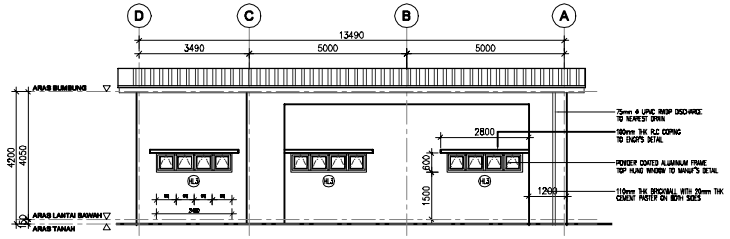



5 **PANDANGAN BELAKANG**
SKALA 1:100

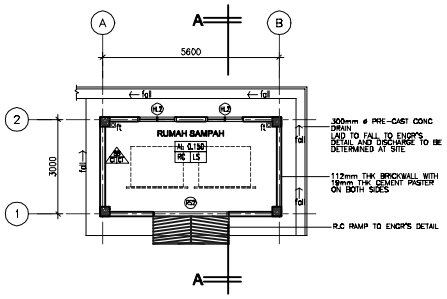

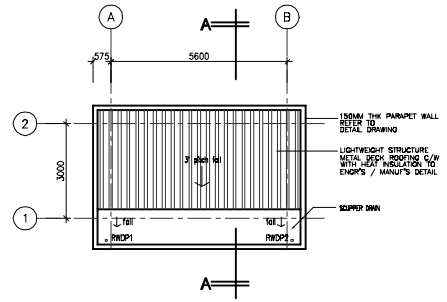


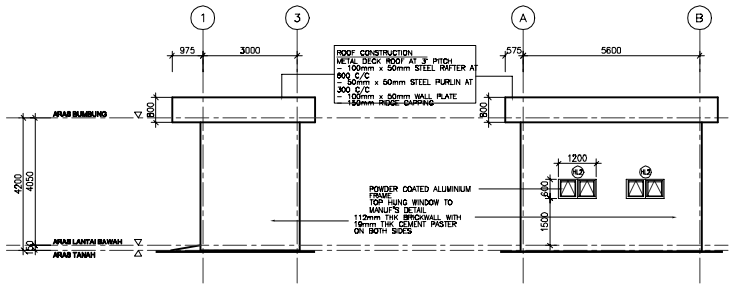

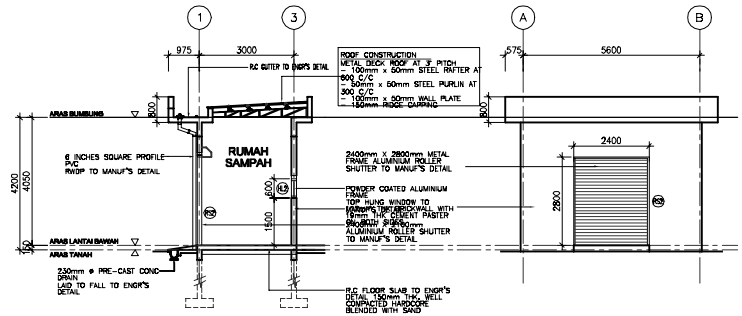

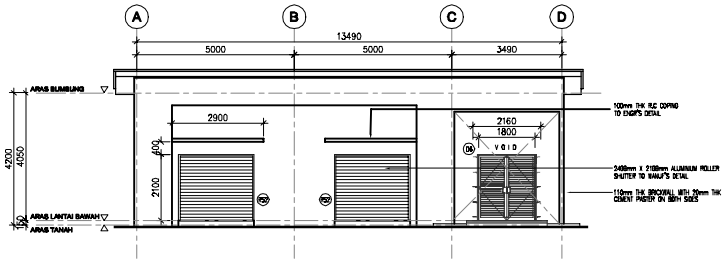

4 **PANDANGAN HADAPAN**
SKALA 1:100

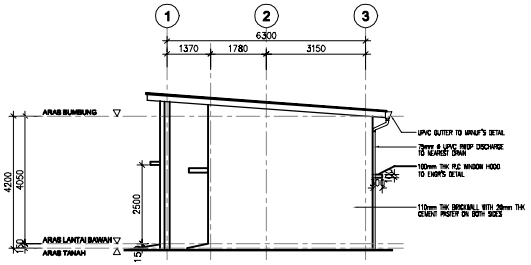

6 **PANDANGAN SISI**
SKALA 1:100

13 JUNE 2023

LAWATAN PEMERIKSAAN KERJA KERJA ARKITEK

CONTRACTOR REPRESENTATIVE:–

08 STOR, BILIK PAM & RUMAH SAMPAH

BBP SBPRS