

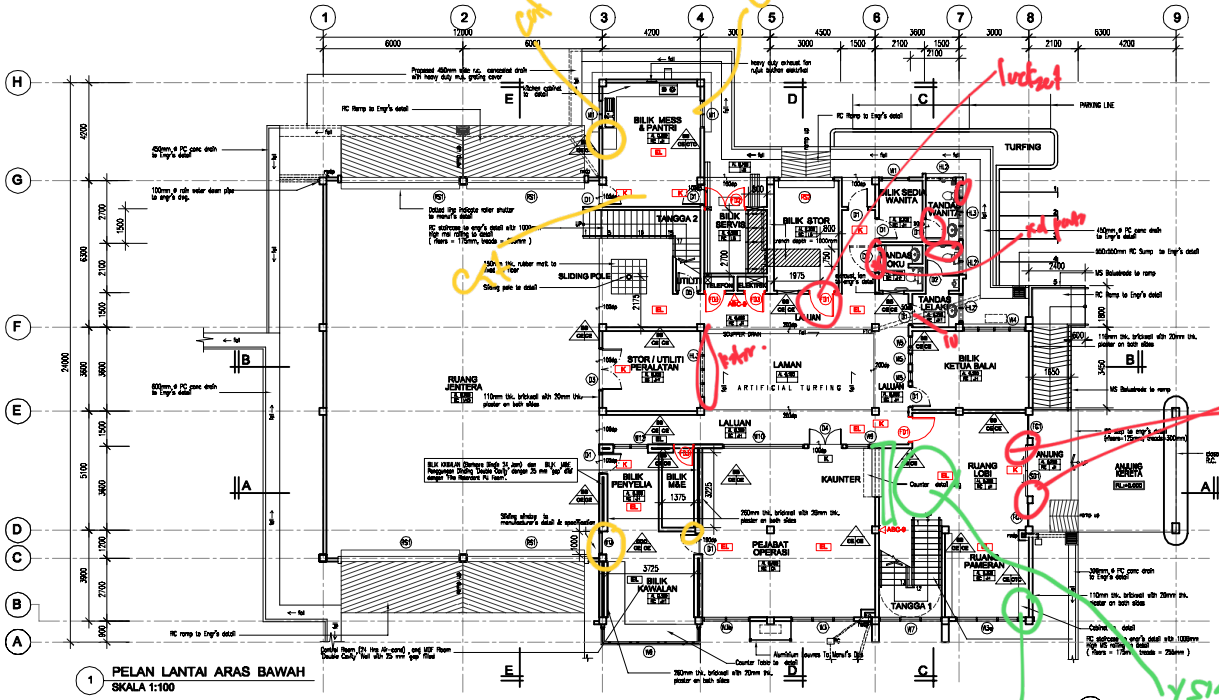


1 PELAN LANTAI ARAS BAWAH
SKALA 1:100

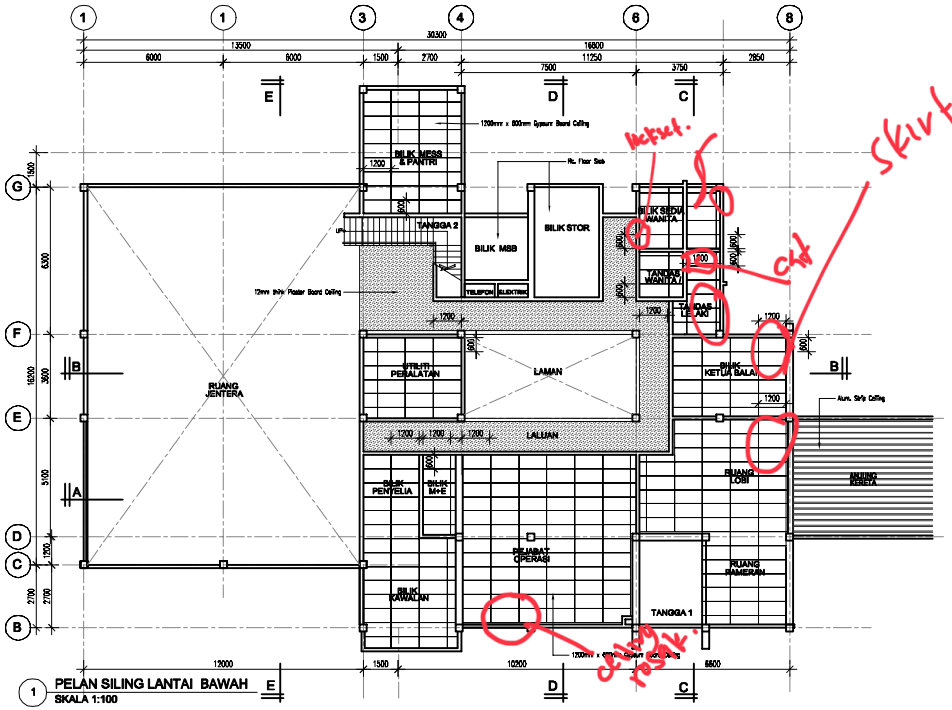

1 PELAN SILING LANTAI BAWAH
SKALA 1:100

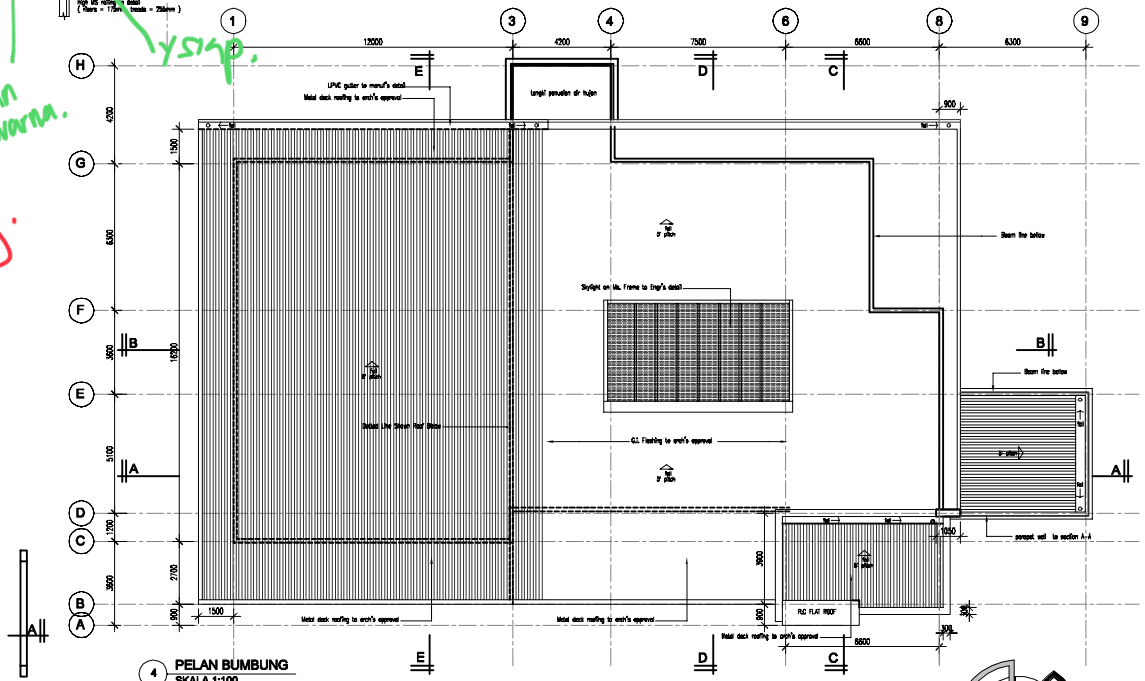

4 PELAN BUMBUNG
SKALA 1:100

13 JUNE 2023
LAWATAN PEMERIKSAAN KERJA KERJA ARKITEK

CONTRACTOR REPRESENTATIVE:-

02 BALAI BOMBA
BBP BLBO