

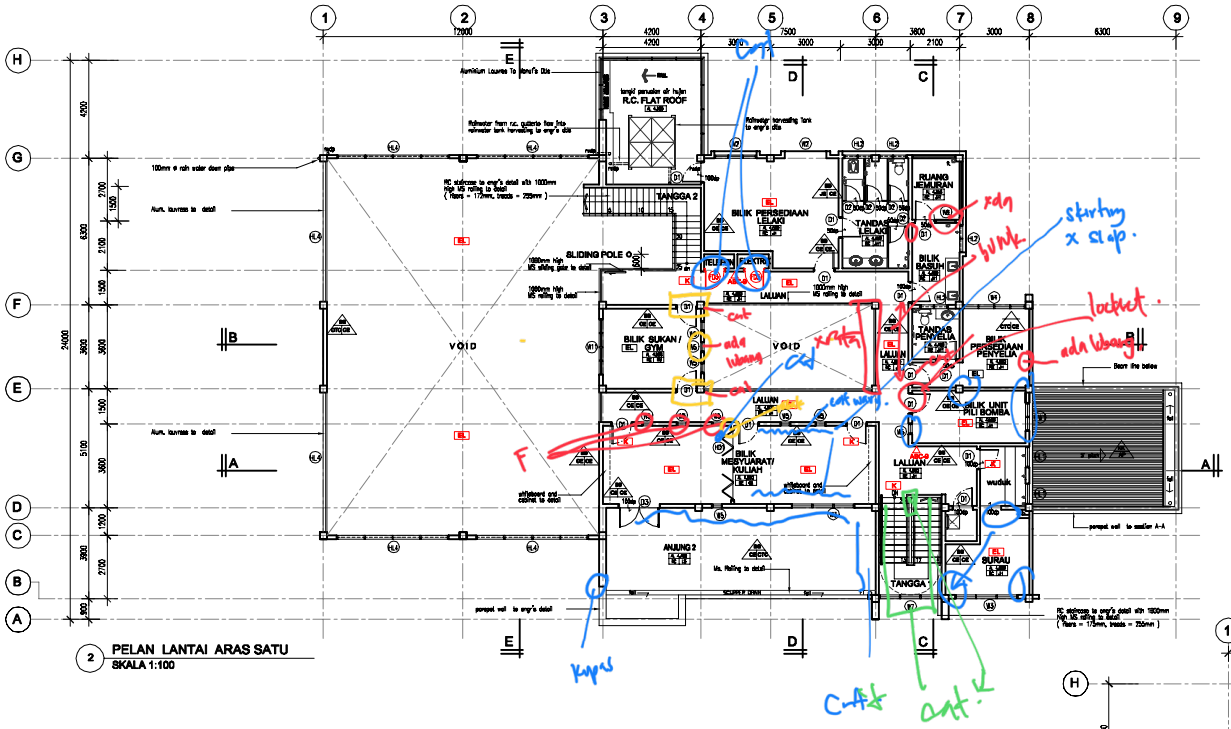


2 PELAN LANTAI ARAS SATU
SKALA 1:100

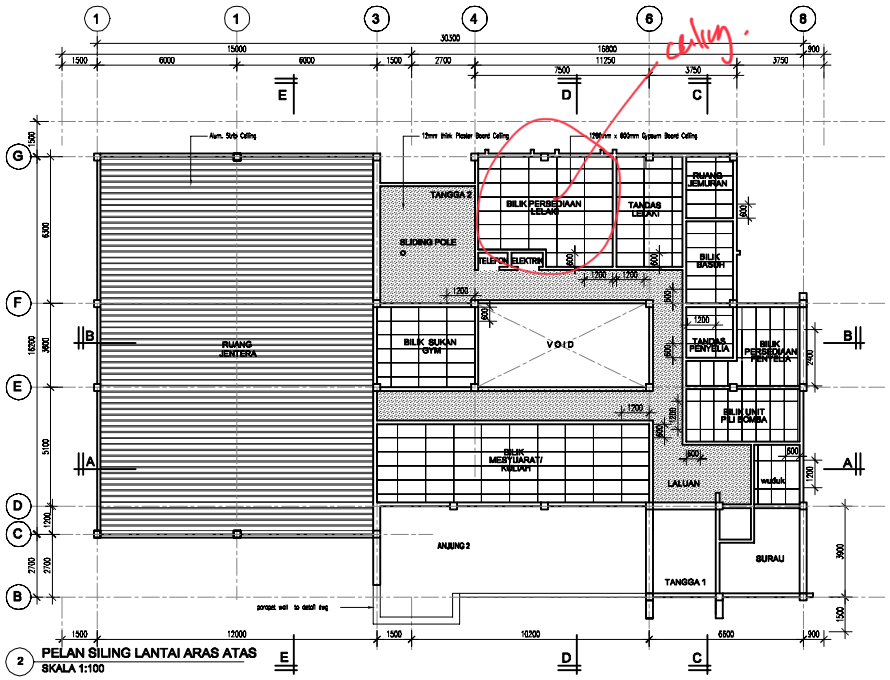

2 PELAN SILING LANTAI ARAS ATAS
SKALA 1:100

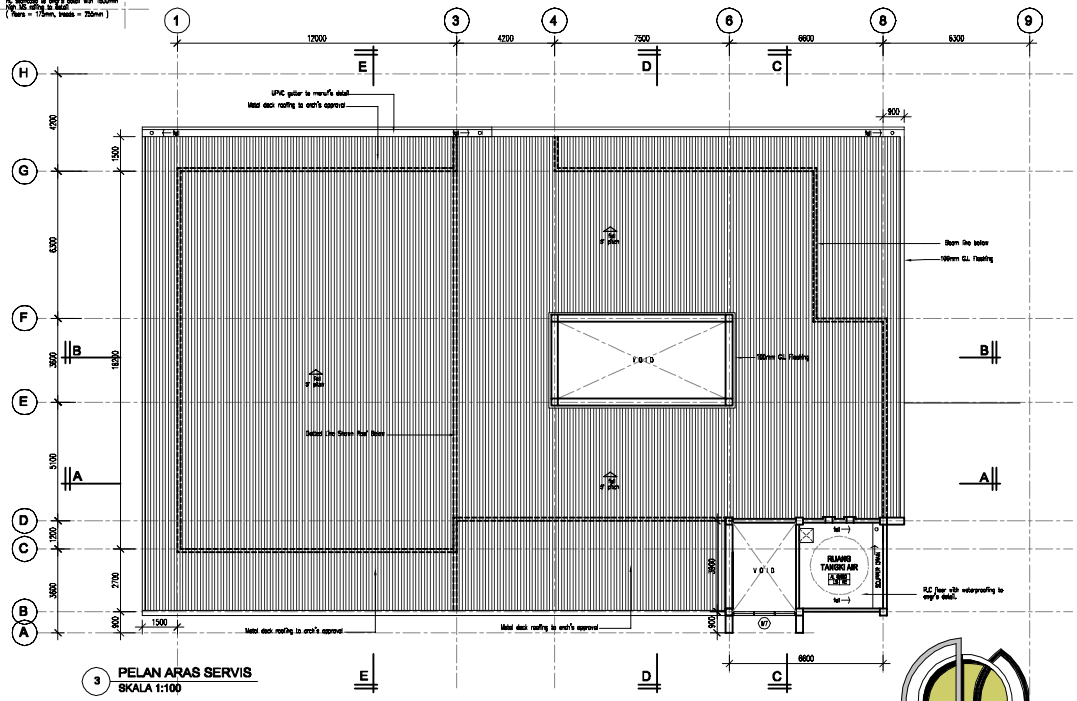

3 PELAN ARAS SERVIS
SKALA 1:100

13 JUNE 2023

LAWATAN PEMERIKSAAN KERJA KERJA ARKITEK

CONTRACTOR REPRESENTATIVE:-

01 BALAI BOMBA
BBP BLBO