

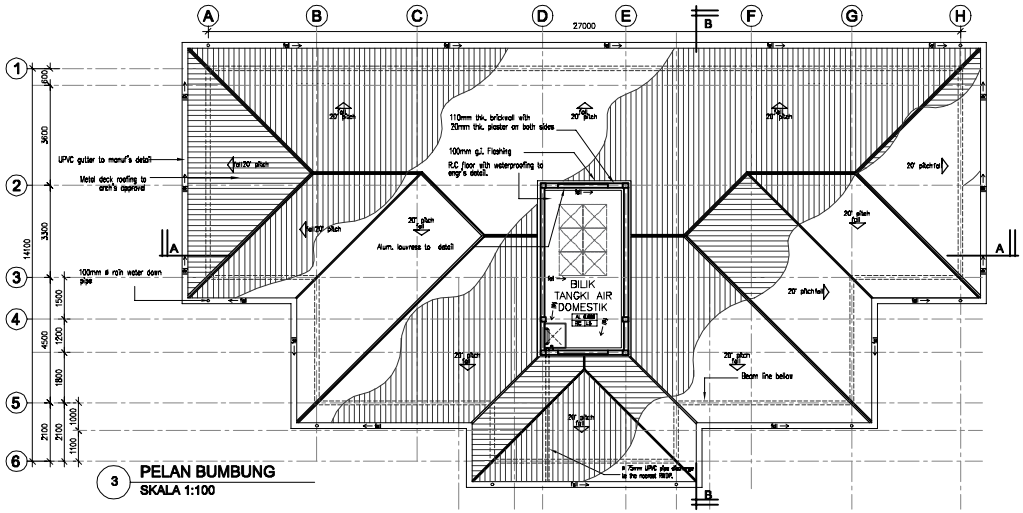



3 **PELAN BUMBUNG**
SKALA 1:100

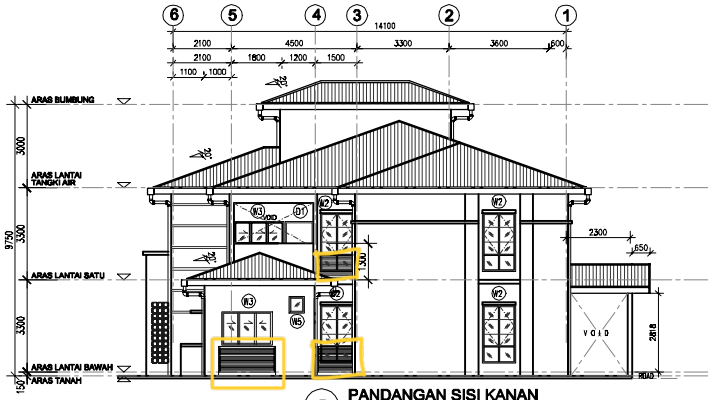


7 **PANDANGAN SISI KANAN**
SKALA 1:100

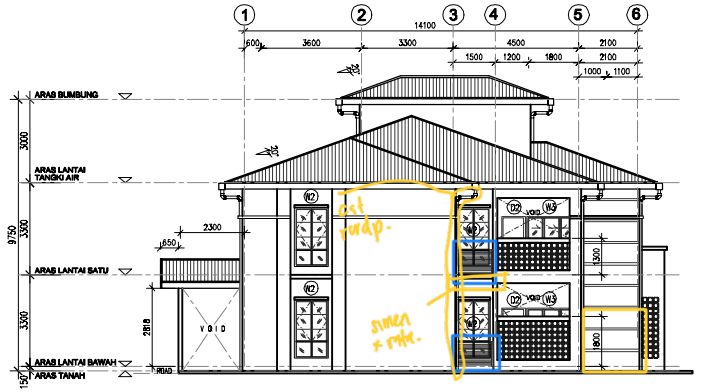

8 **PANDANGAN SISI KIRI**
SKALA 1:100

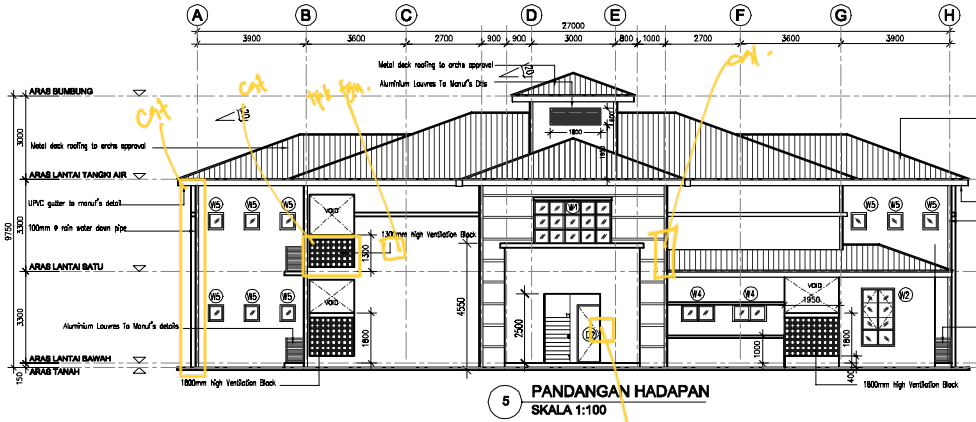

5 **PANDANGAN HADAPAN**
SKALA 1:100

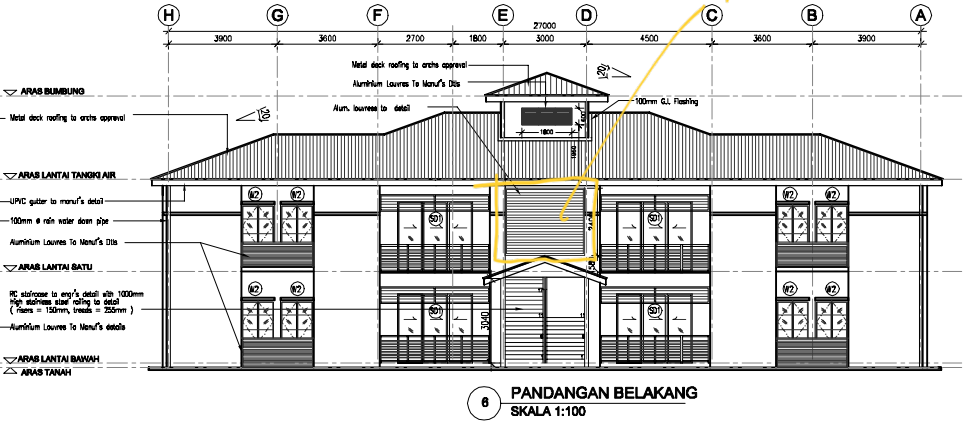

6 **PANDANGAN BELAKANG**
SKALA 1:100

13 JUNE 2023

LAWATAN PEMERIKSAAN KERJA KERJA ARKITEK

CONTRACTOR REPRESENTATIVE:-

05 KUARTERS
BBP KRTS