

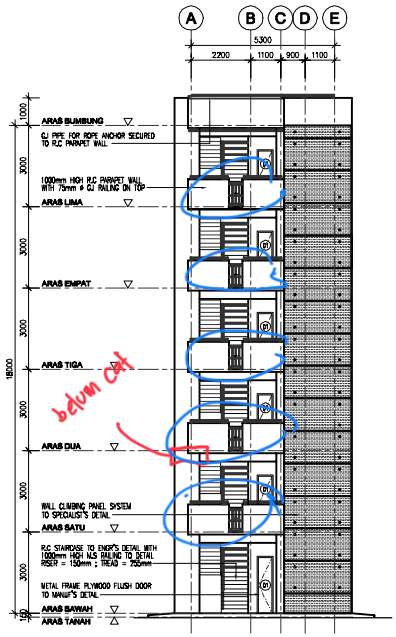



5 **PANDANGAN HADAPAN**
SKALA 1:100

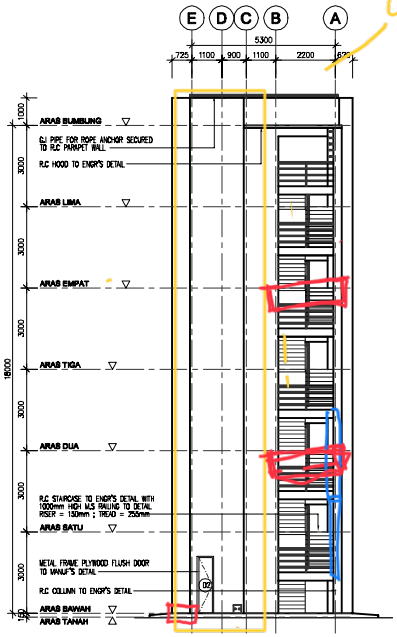


6 **PANDANGAN BELAKANG**
SKALA 1:100

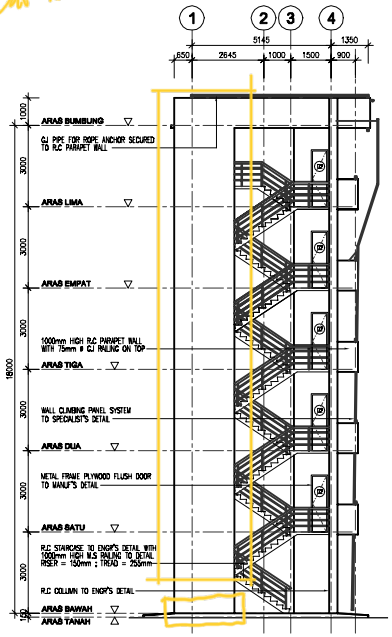


7 **PANDANGAN SISI KIRI**
SKALA 1:100

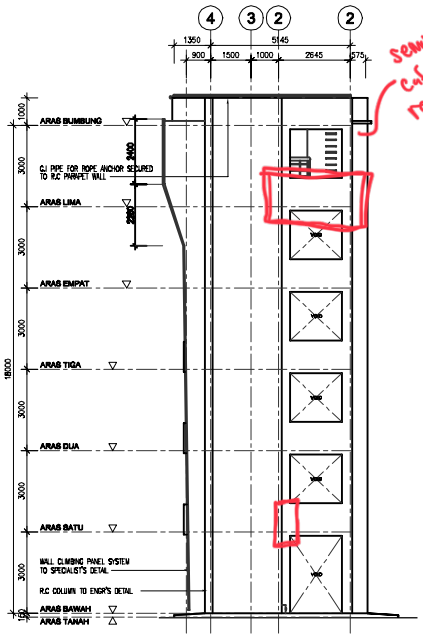


8 **PANDANGAN SISI KANAN**
SKALA 1:100

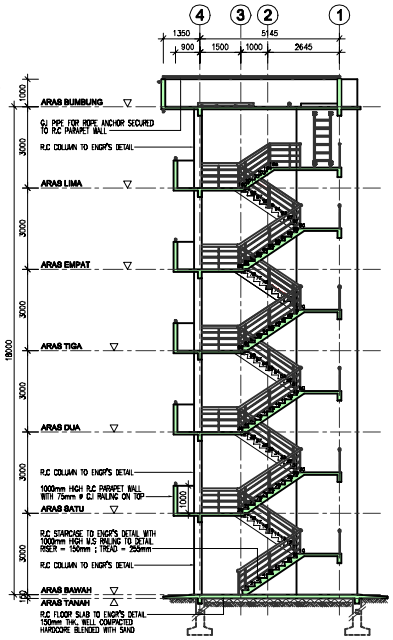


10 **KERATAN B - B**
SKALA 1:100

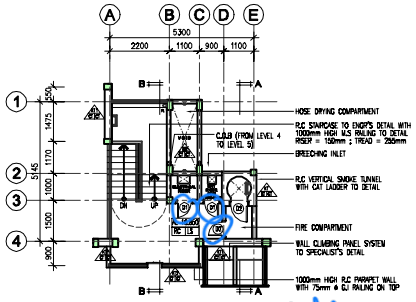


3 **PELAN ARAS LIMA**
SKALA 1:100

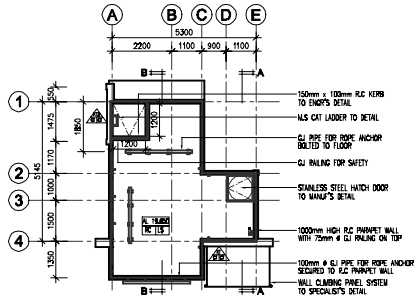


4 **PELAN ARAS BUMBUNG**
SKALA 1:100

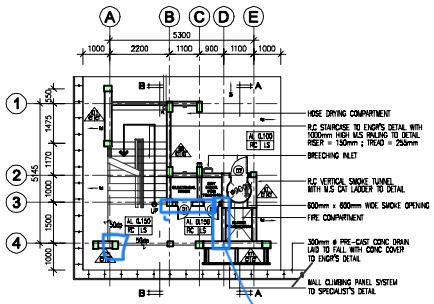

1 **PELAN ARAS BAWAH**
SKALA 1:100

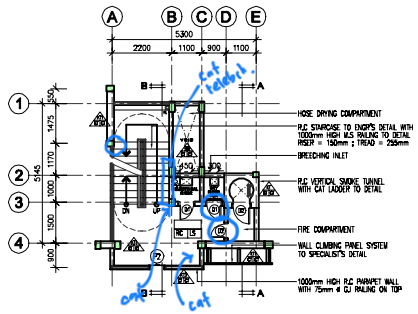

2 **PELAN ARAS SATU HINGGA EMPAT**
SKALA 1:100

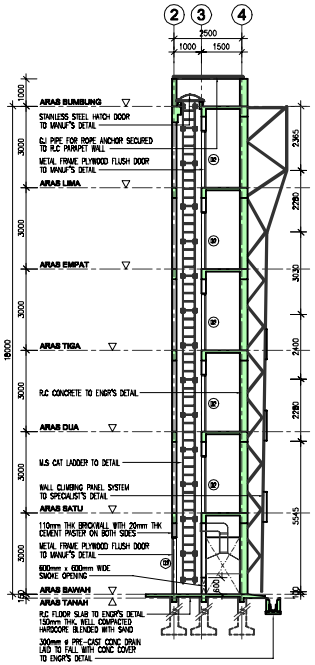

9 **KERATAN A - A**
SKALA 1:100

13 JUNE 2023

LAWATAN PEMERIKSAAN KERJA KERJA ARKITEK

CONTRACTOR REPRESENTATIVE:-

06 MENARA LATIHAN

BBP ML