

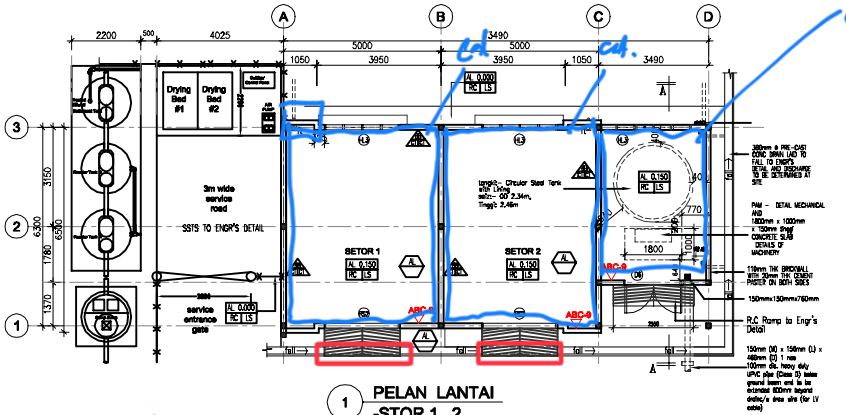


1 PELAN LANTAI
-STOR 1 , 2
BILIK PAM
-SSTS
SKALA 1:100

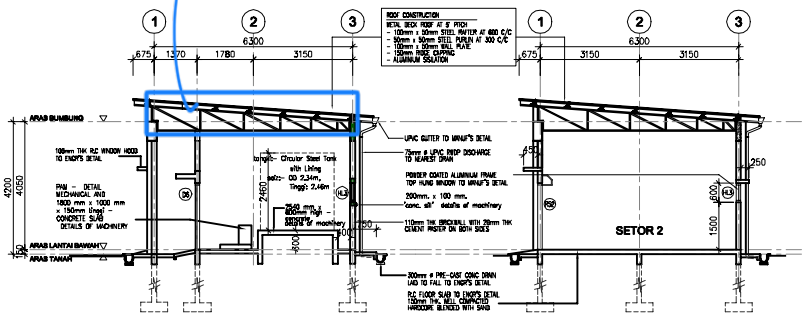



2 KERATAN A - A
SKALA 1:100


3 KERATAN B - B
SKALA 1:100

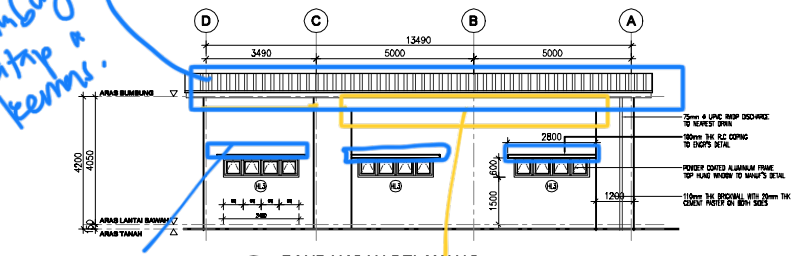


5 PANDANGAN BELAKANG
SKALA 1:100

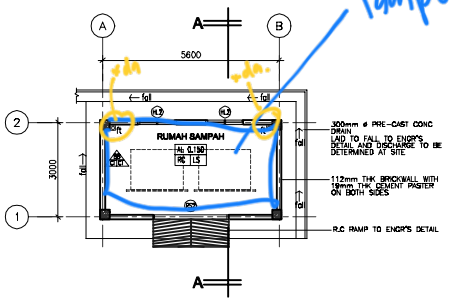

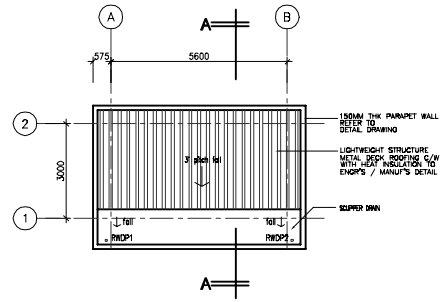


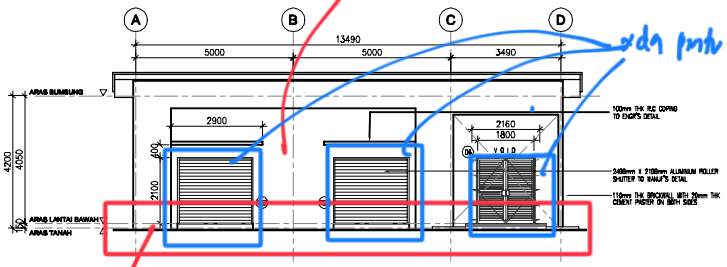


4 PANDANGAN HADAPAN
SKALA 1:100

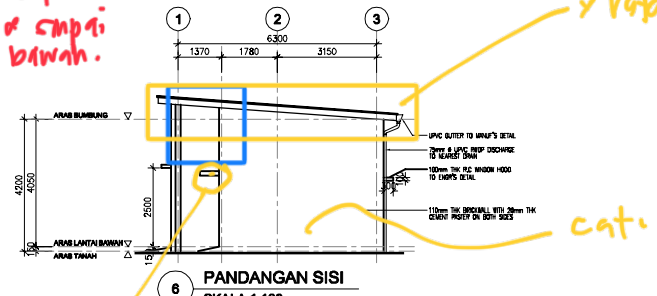

6 PANDANGAN SISI
SKALA 1:100

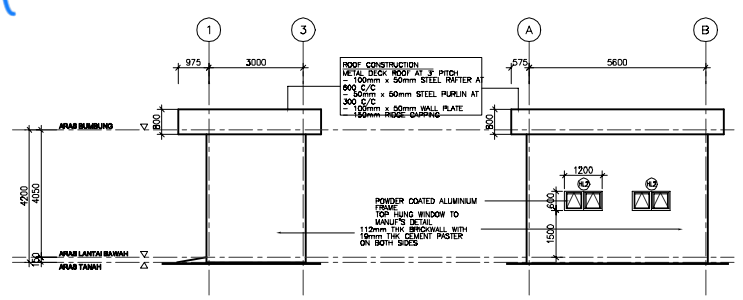

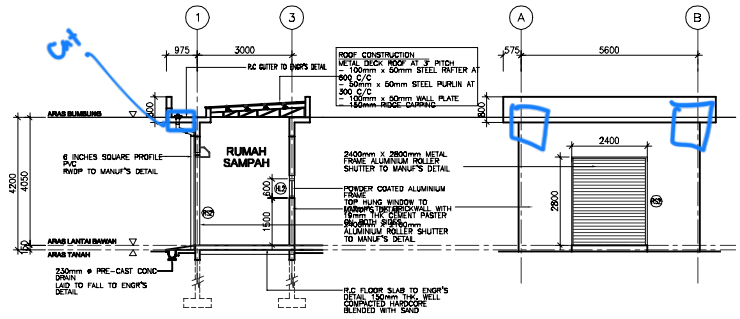

13 JUNE 2023

LAWATAN PEMERIKSAAN
KERJA KERJA ARKITEK

CONTRACTOR REPRESENTATIVE:-

08 STOR, BILIK PAM & RUMAH SAMPAH

BBP SBPRS