


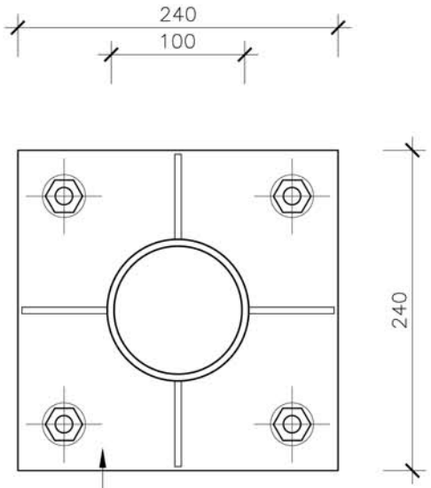


240 x 240 x 6mm plat besi di pateri pada tiang besi gelungsur dan di bolt & plug (4 bil.) pada papak lantai konkrit bertetulang rujuk lukisan jurutera

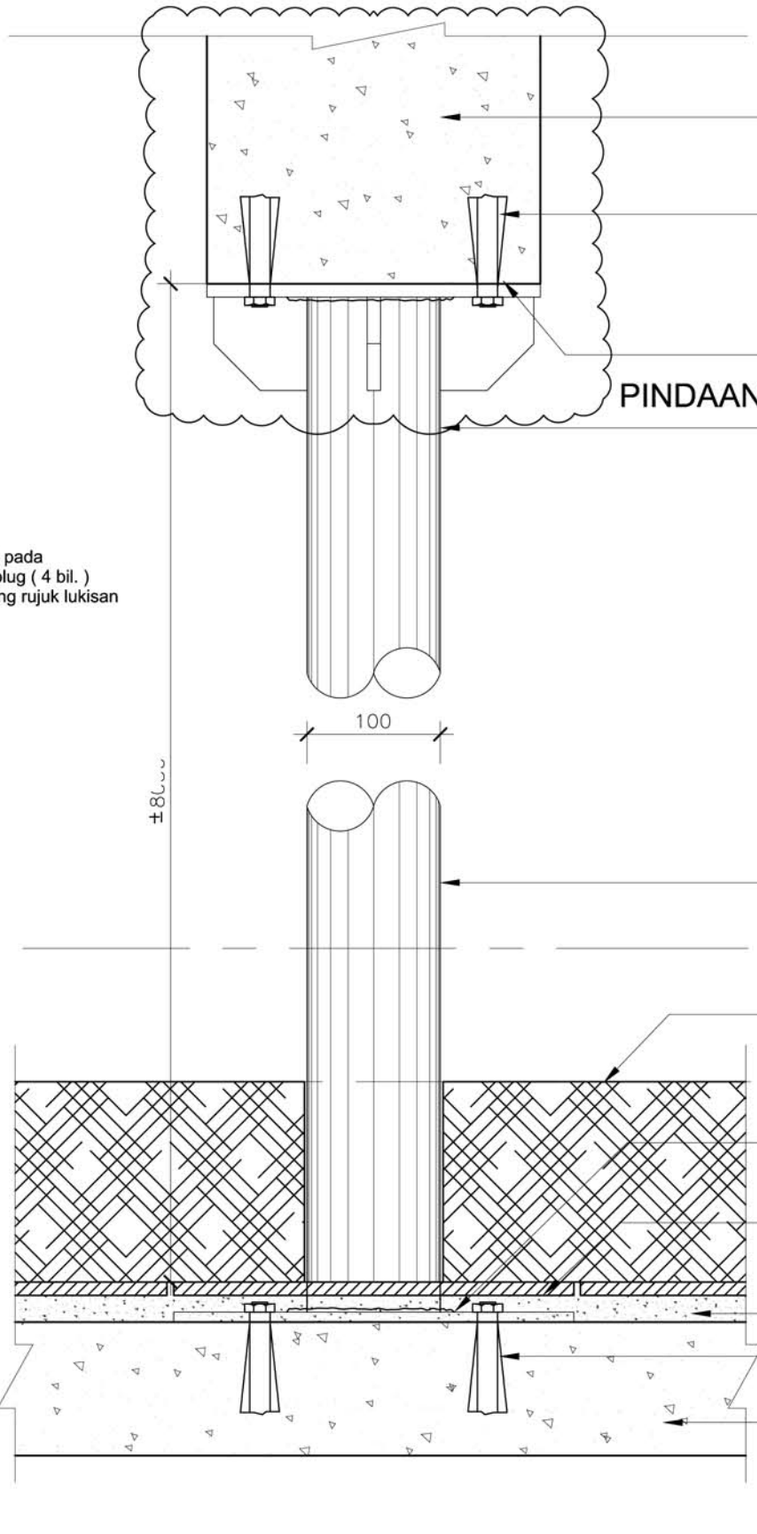

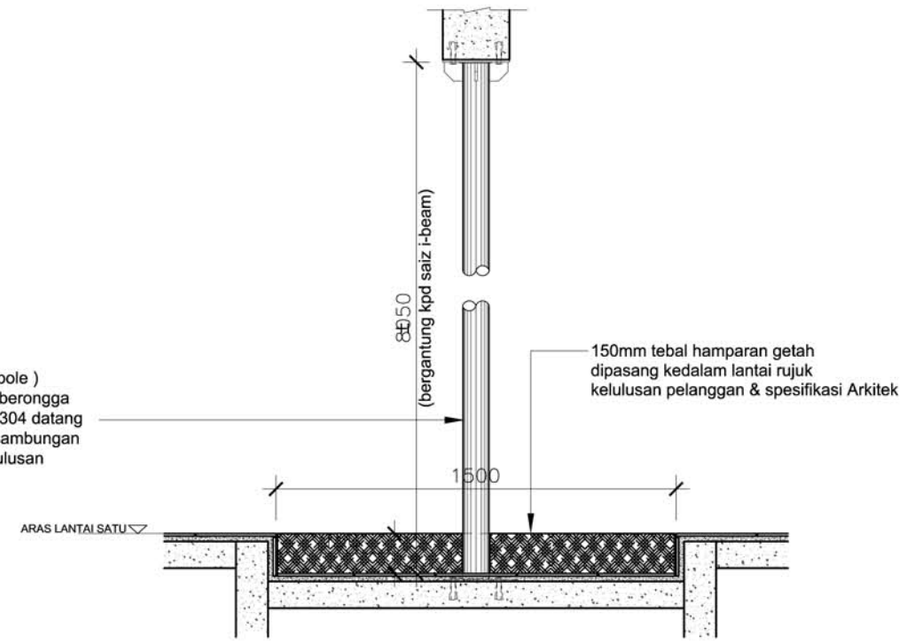

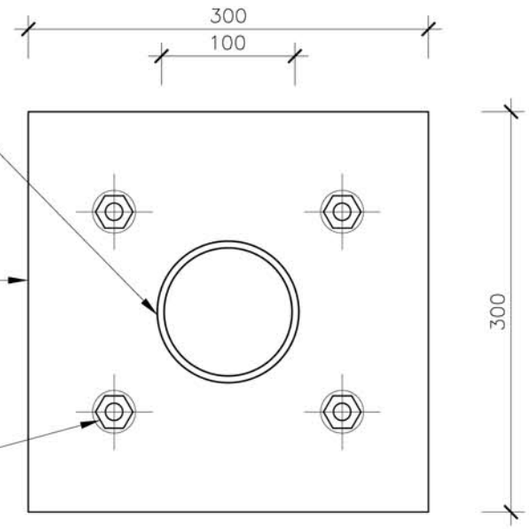

PETUNJUK	PINDAAN	TARIKH	TANDATANGAN
A	TAMBAHAN RASUK BAGI STRUKTUR TIANG GELONGSOR	MAC 17	

CAWANGAN ARKITEK
IBU PEJABAT JABATAN KERJA RAYA MALAYSIA

PENGARAH II CAWANGAN ARKITEK
Ar HJH. MARIANI NOOR HJ. SUHUD

ARKITEK KANAN
SHAMSUL NAZAIR BIN MOHD YUNUS/ WAN ZAILAWATI WAN ISHAK

ARKITEK PENGUASA KANAN
Ar. ROSILA BT. MOHAMED / Ar HJH. MARIANI NOOR HJ. SUHUD

ARKITEK
MOHD ZARIF ABDUL RAHIM / FARAH HANUM MD. ZOHRI

PROJEK
CADANGAN PEMBINAAN
BALAI BOMBA DAN PENYELAMAT
PIAWAI KATEGORI C (2 PETAK)

TAJUK LUKISAN
TIANG GELUNGSUR
(SLIDING POLE)

NO. LUKISAN
CA/P-VO4/11/05/PEL13/007/JN2/TG/07A

PINDAAN A

DILUKIS	DISEMAK	SKALA	TARIKH
GINO /Sarwan	ZAHARAH DAUD	1 : 5	NOV 2016