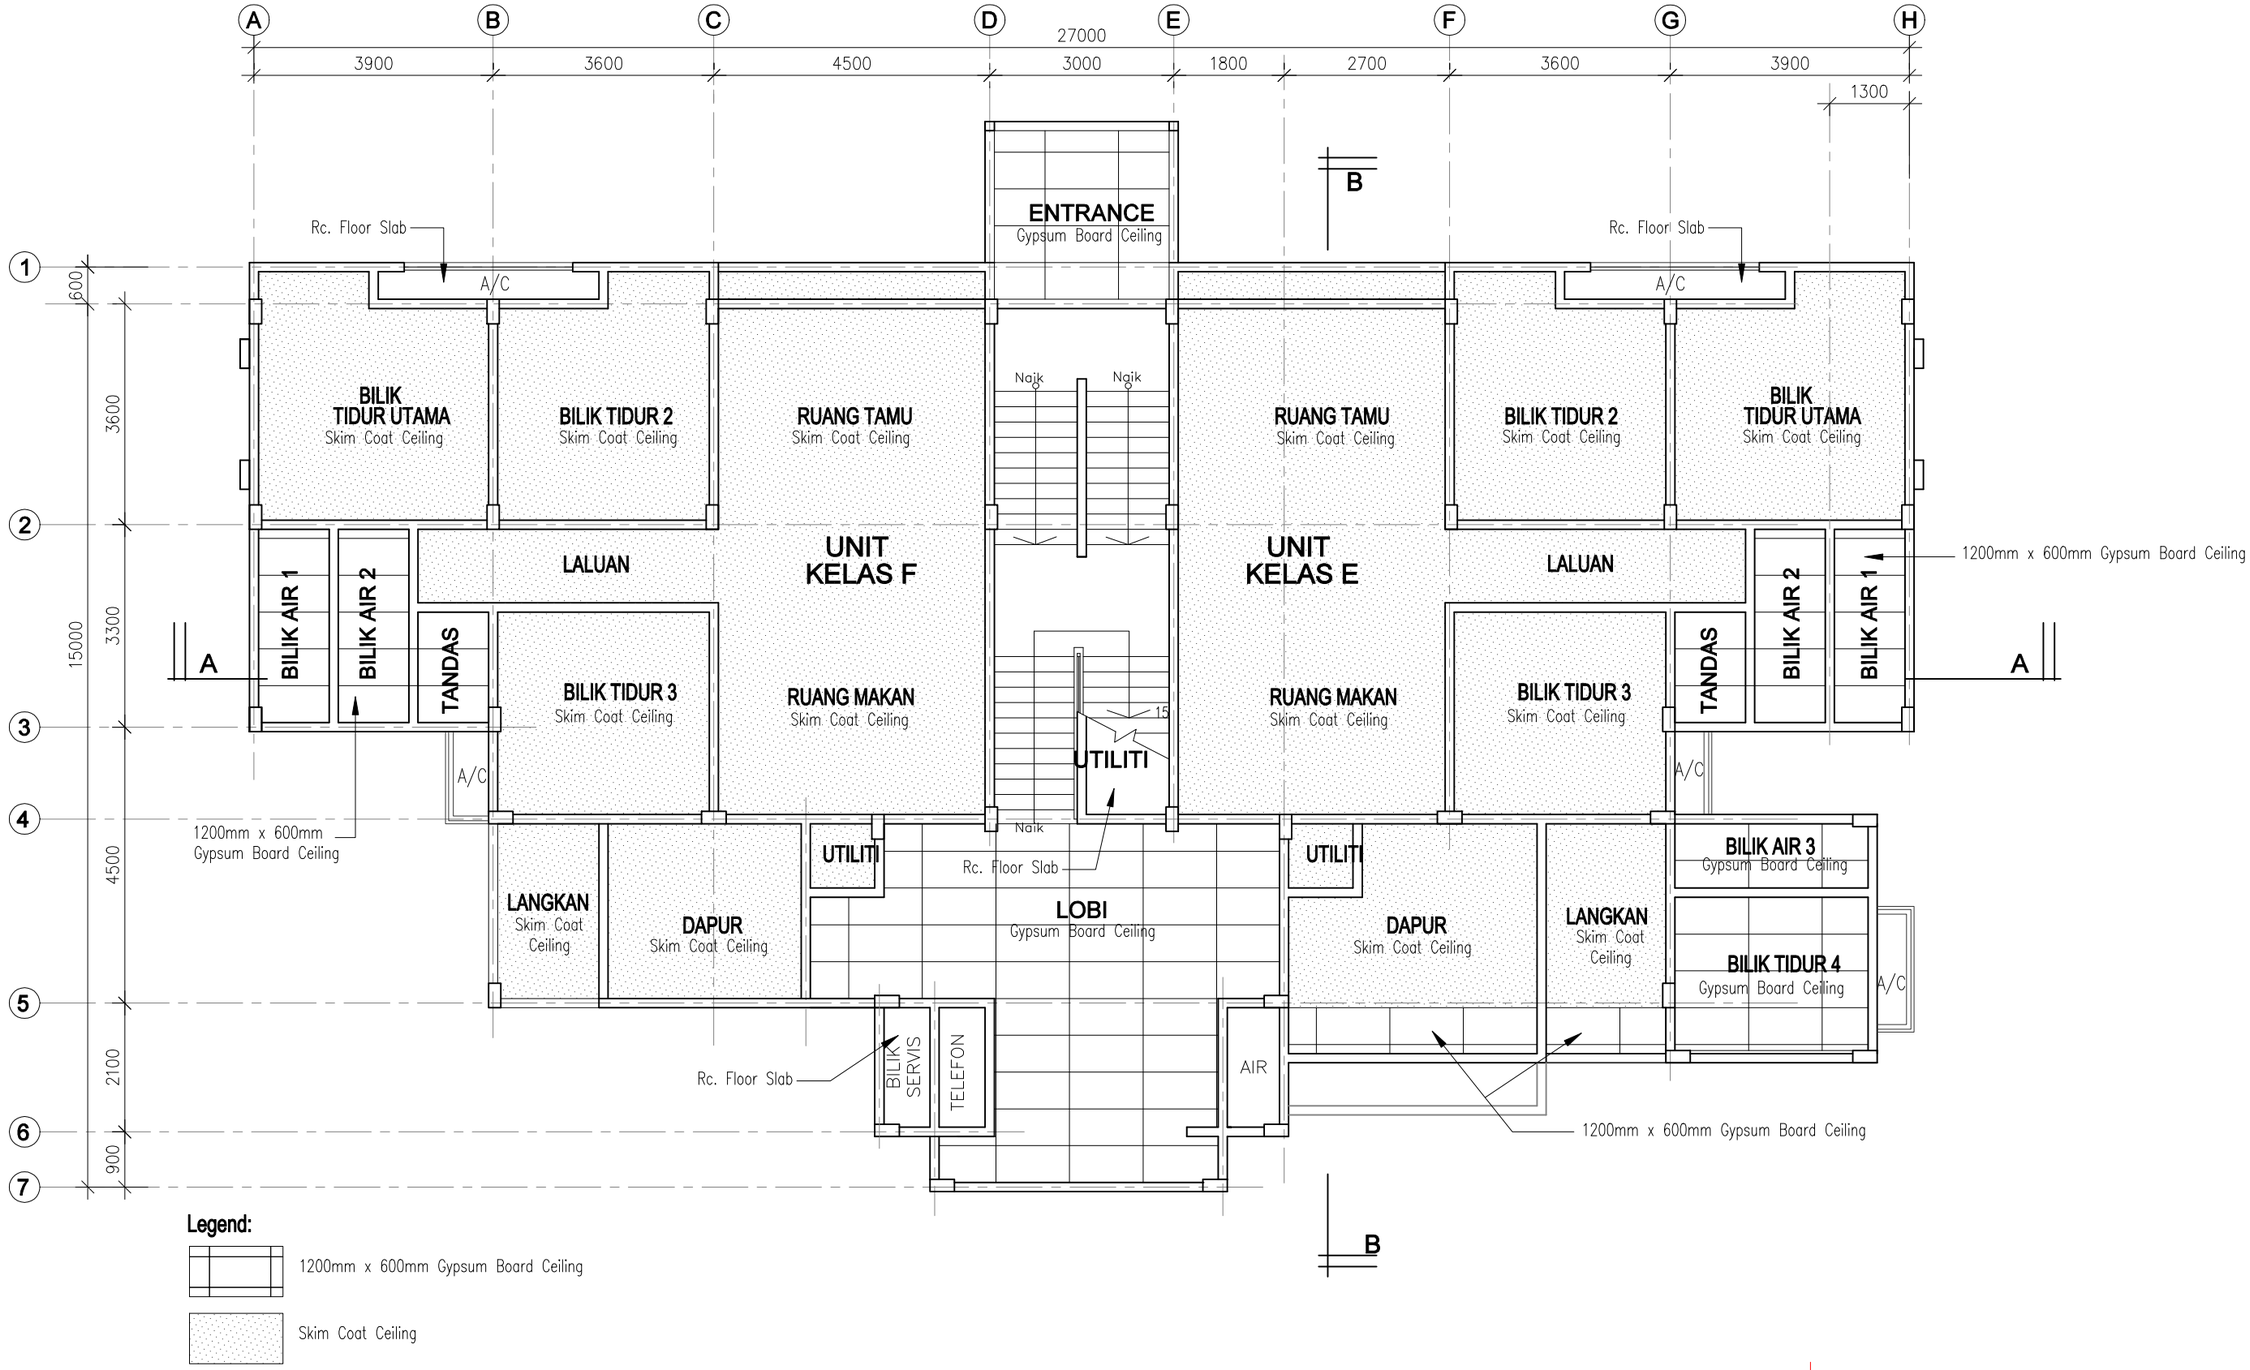


CONSTRUCTION DRAWING

21 DECEMBER 2021

Pemaju : KEMENTERIAN PERUMAHAN DAN KERAJAAN TEMPATAN	**Pemilik :** JABATAN BOMBA DAN PENYELAMAT MALAYSIA	**Tajuk Projek:** CADANGAN PEMBINAAN PROJEK BALAI BOMBA & KUARTERS PUTATAN DI ATAS SEBAHAGIAN LOT N.T 213059771, JALAN SAILAN IMBAAN PUTATAN, DAERAH PUTATAN, SABAH	**Tajuk Komponen:** (KUARTERS) CEILING PLAN **Tajuk Lukisan:** PELAN LANTAI BAWAH

ARCHITECT
ALASIM OMAR ARCHITECT
F-27-1, ROYAL PLAZA PUTATAN
KM 11.2, JALAN PUTATAN
88200, KOTA KINABALU, SABAH
E : alasim.architect@gmail.com
T : +6 088 760 752
F: +6 088 761 752


DWG INFO

Drawn by : SYAH
Checked by : Sym
Scale : As Shown
Date : Sept 2021
Drawing Number : Revision 0 1 2

DWG TITLE

Sketch	DP Sub	JPBM	Construction
Prelim	BP Sub	Contract	As-Built

200413/JBPMput/CP1a

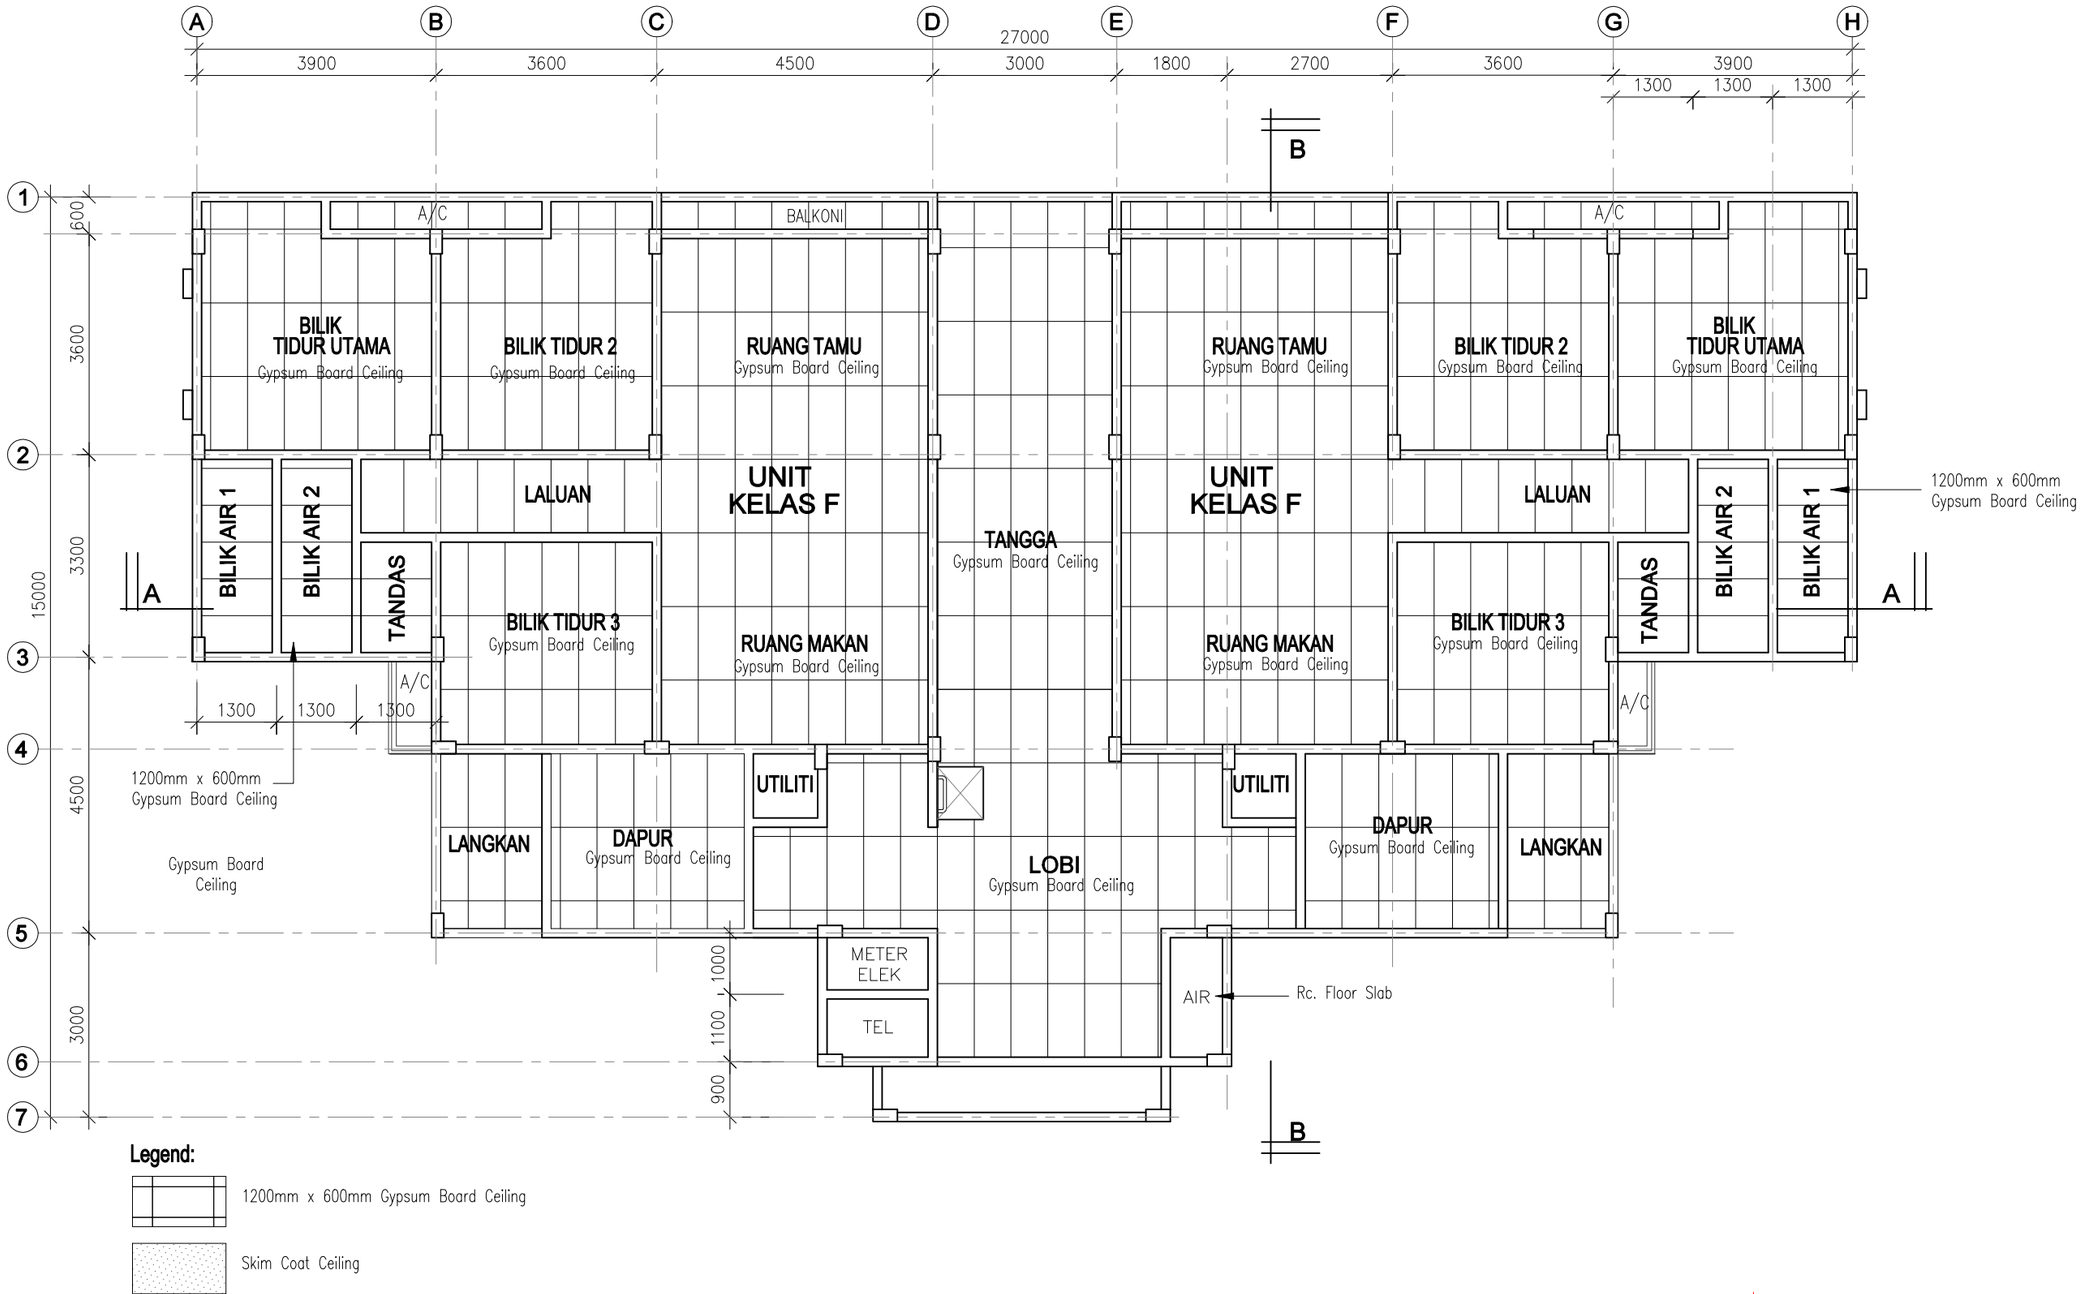

Legend:

1200mm x 600mm Gypsum Board Ceiling

Skim Coat Ceiling

CONSTRUCTION DRAWING

21 DECEMBER 2021

Pemaju : KEMENTERIAN PERUMAHAN DAN KERAJAAN TEMPATAN	**Pemilik :** JABATAN BOMBA DAN PENYELAMAT MALAYSIA	**Tajuk Projek:** CADANGAN PEMBINAAN PROJEK BALAI BOMBA & KUARTERS PUTATAN DI ATAS SEBAHAGIAN LOT N.T 213059771, JALAN SAILAN IMBAAN PUTATAN, DAERAH PUTATAN, SABAH	**Tajuk Komponen:** (KUARTERS) CEILING PLAN **Tajuk Lukisan:** PELAN ARAS SATU	ARCHITECT: ALASIM OMAR ARCHITECT F-27-1, ROYAL PLAZA PUTATAN KM 11.2, JALAN PUTATAN 88200, KOTA KINABALU, SABAH E : alasim.architect@gmail.com T : +6 088 760 752 F: +6 088 761 752

DWG INFO: Drawn by : SYAH; Checked by : Sym; Scale : As Shown; Date : Sept 2021; Drawing Number : Revision 0 1 2

DWG TITLE: Sketch | DP Sub | JPBM | Construction; Prelim | BP Sub | Contract | As-Built

200413/JBPMput/CP1b