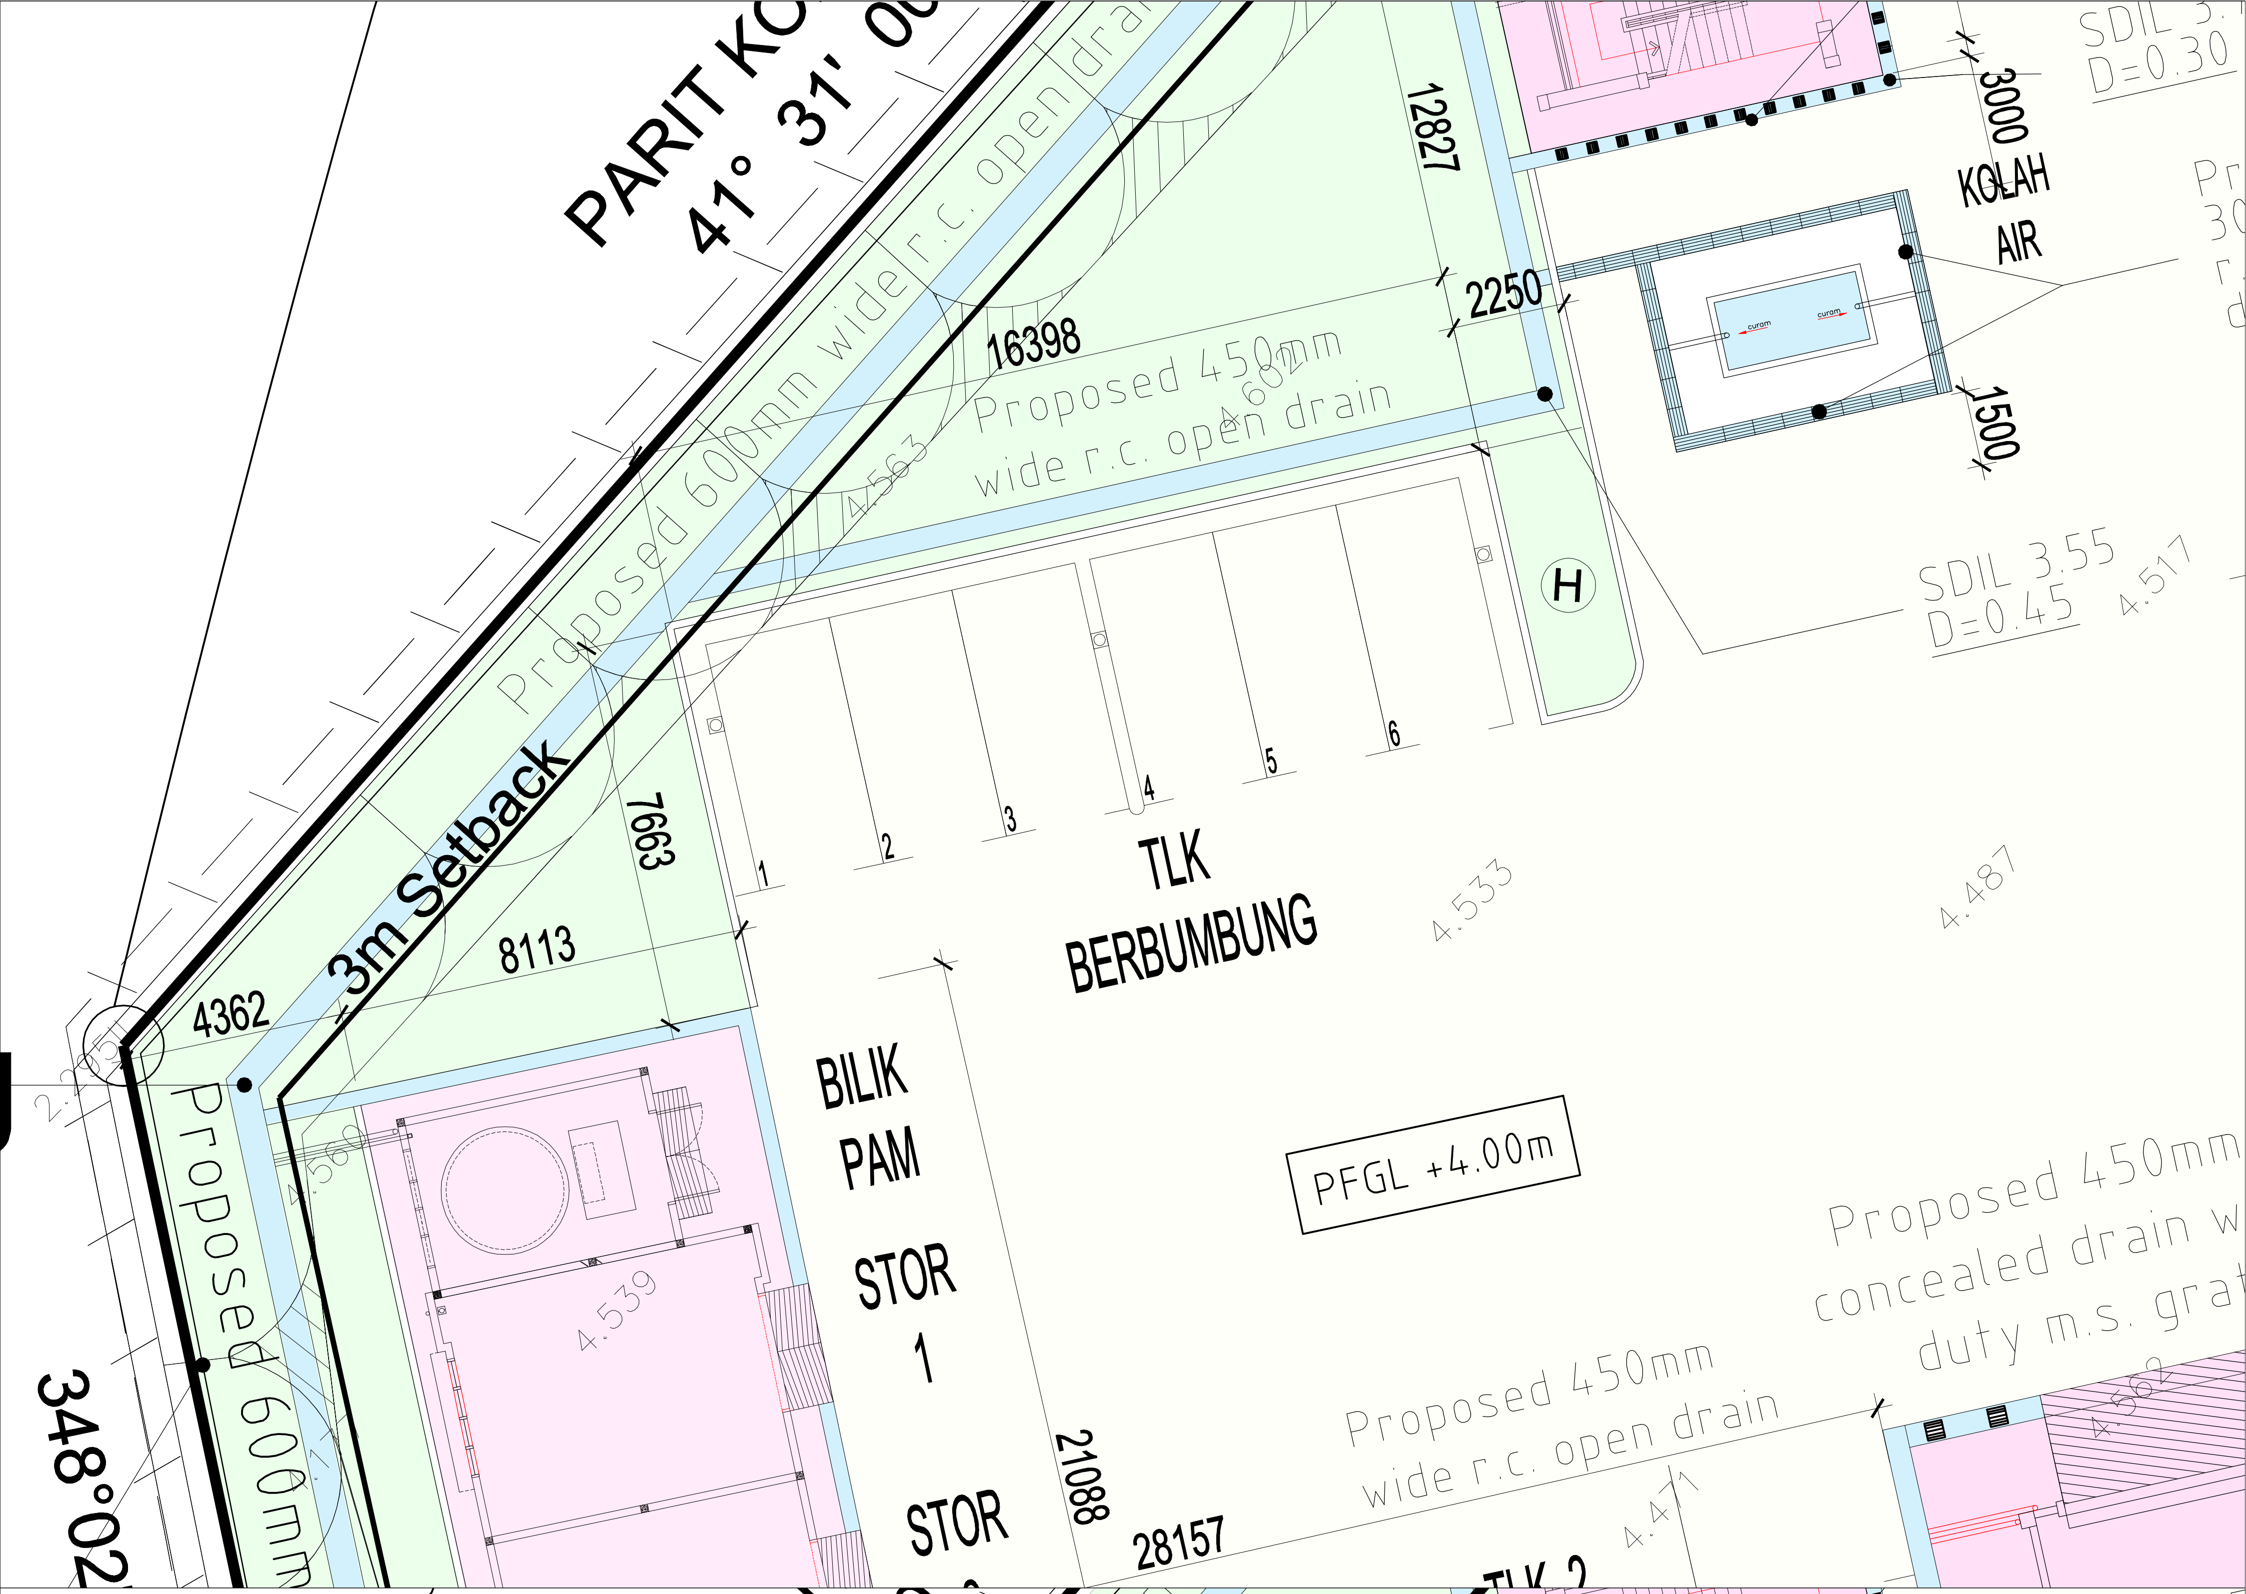
PARIT KO
41° 31' 00
Proposed 600mm wide r.c. open drain
3m Setback
4362
8113
7663
16398
12827
2250
3000
1500
KOLAH AIR
SDIL 3.55
D=0.45
SDIL 3.
D=0.30
Proposed 450mm wide r.c. open drain
Proposed 450mm concealed drain w
duty m.s. grat
H
1
2
3
4
5
6
TLK BERBUMBUNG
BILIK PAM
STOR 1
STOR
PFGL +4.00m
21088
28157
348°02'
4.533
4.487
4.517
4.539
4.562
4.471
4.563
4.602
TLK 2

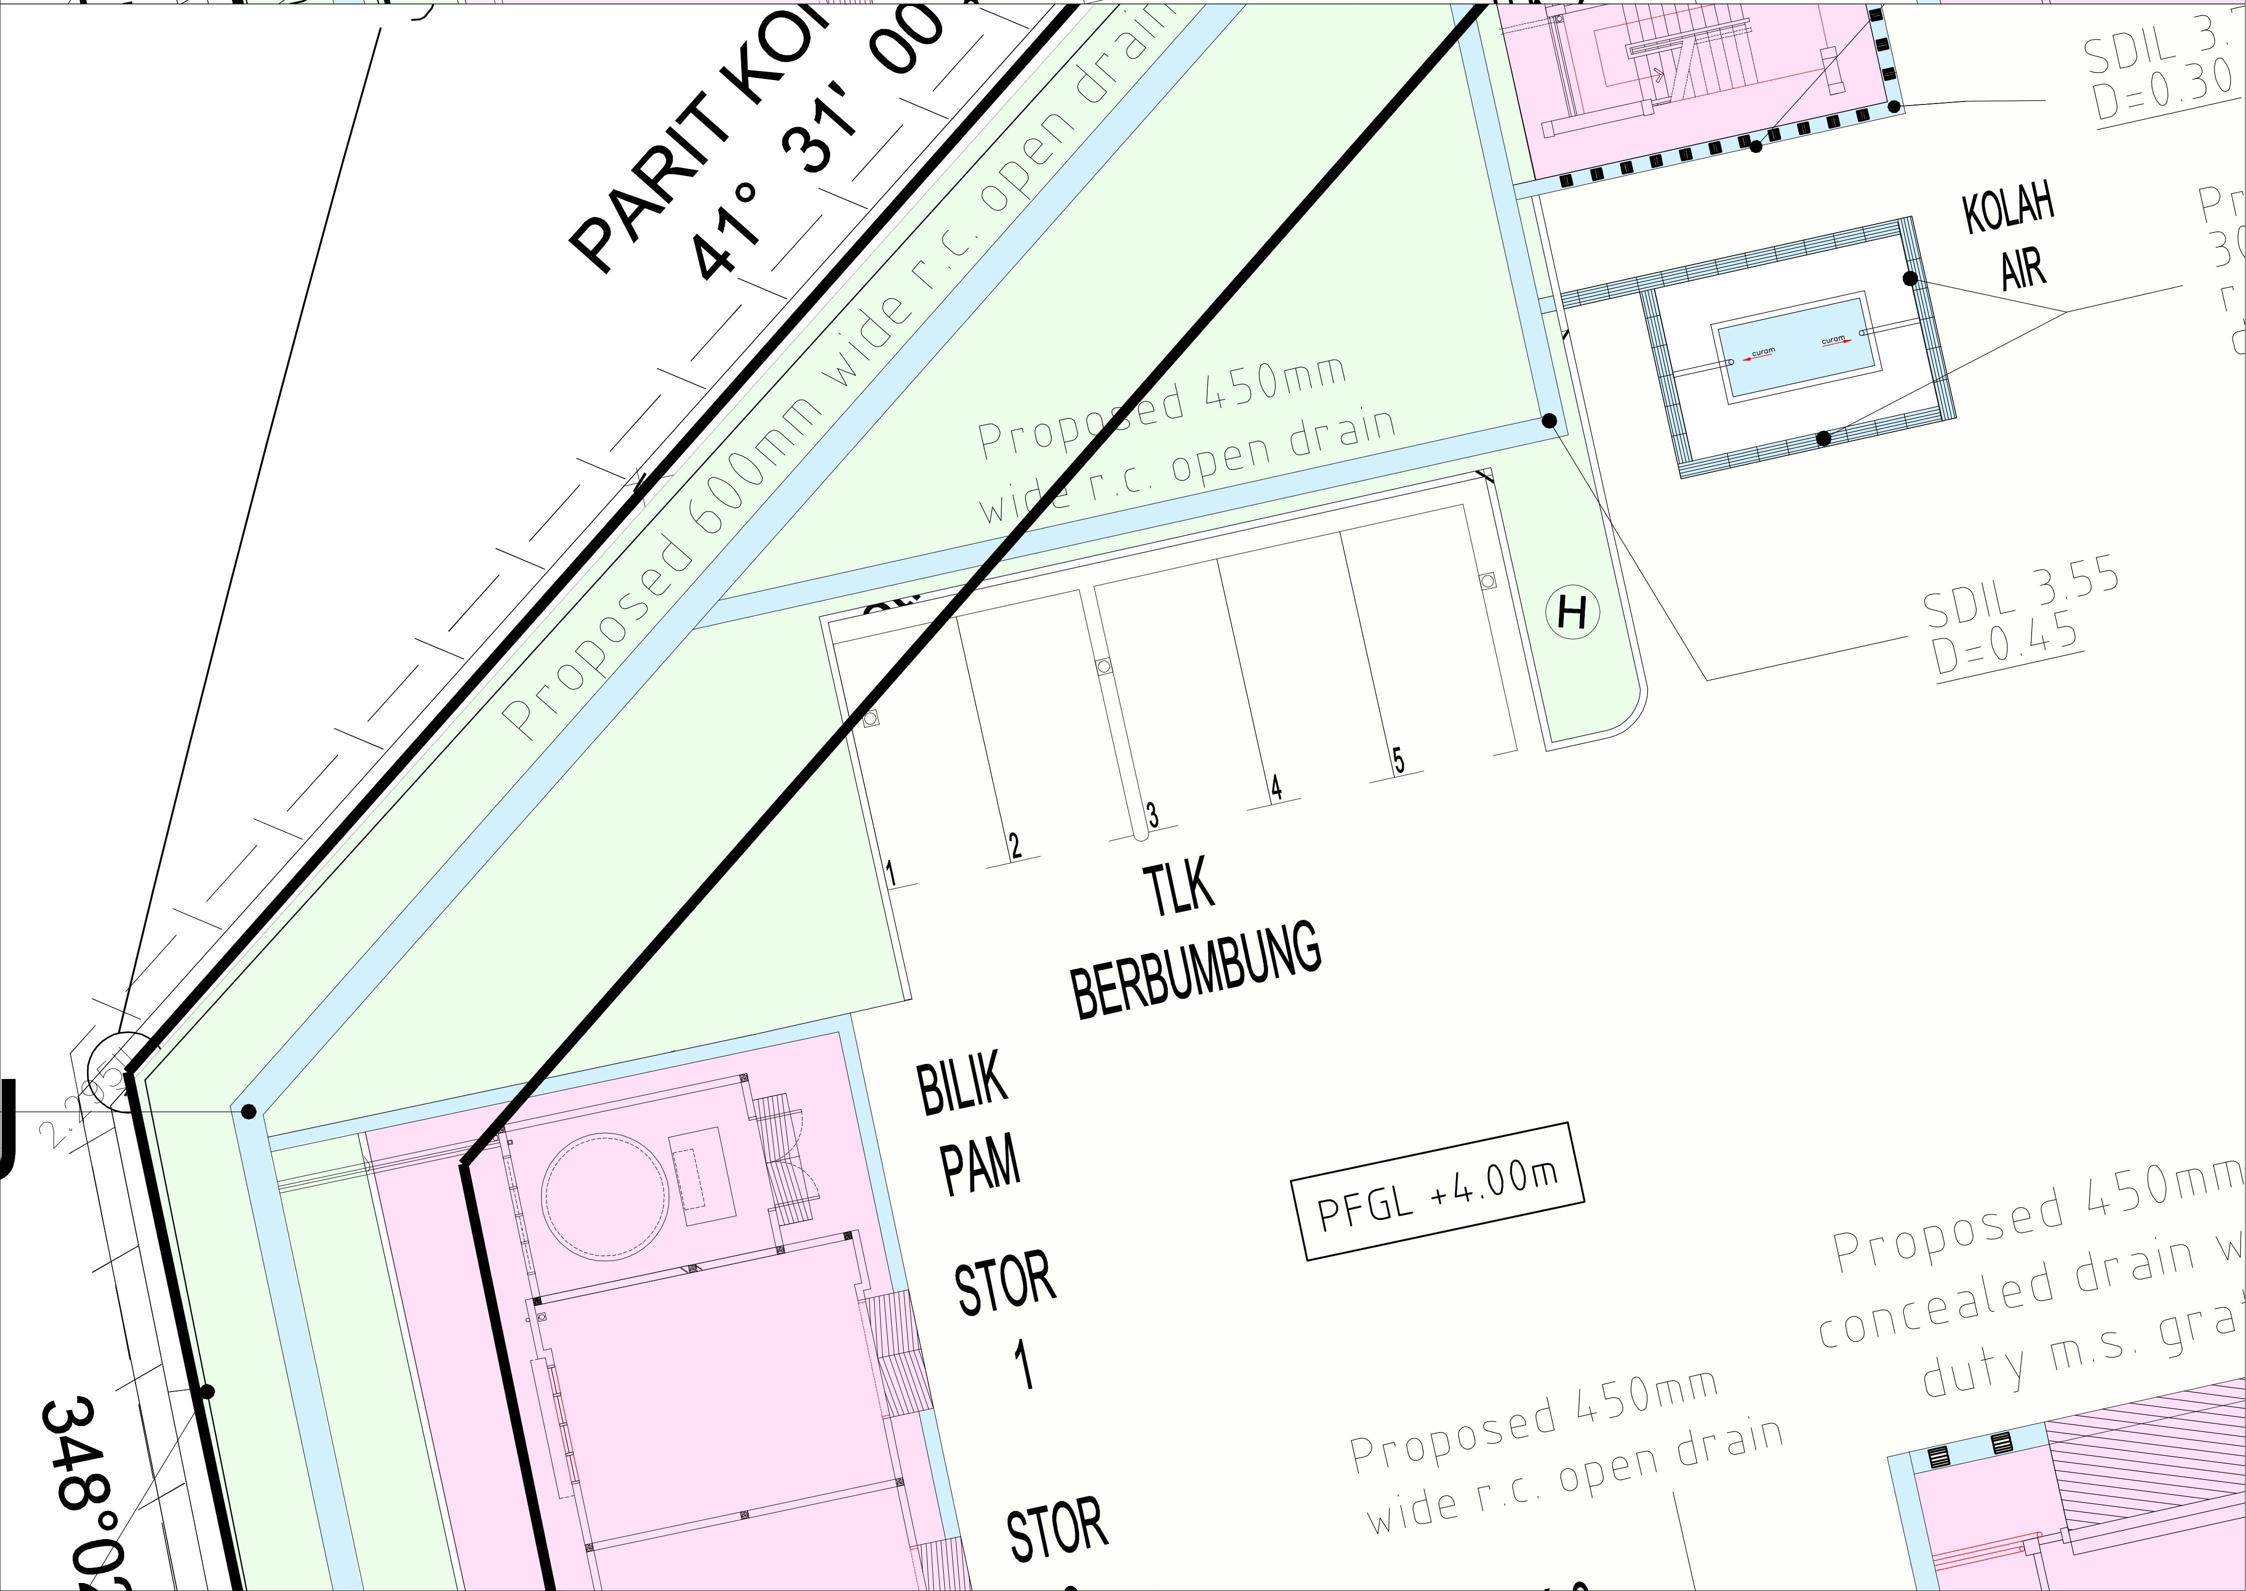
PARIT KO
41° 31' 00
Proposed 600mm wide r.c. open drain
KOLAH AIR
SDIL 3.55
D=0.45
SDIL 3.
D=0.30
Proposed 450mm wide r.c. open drain
Proposed 450mm concealed drain w
duty m.s. grat
H
1
2
3
4
5
TLK BERBUMBUNG
BILIK PAM
STOR 1
STOR
PFGL +4.00m
348°02'