
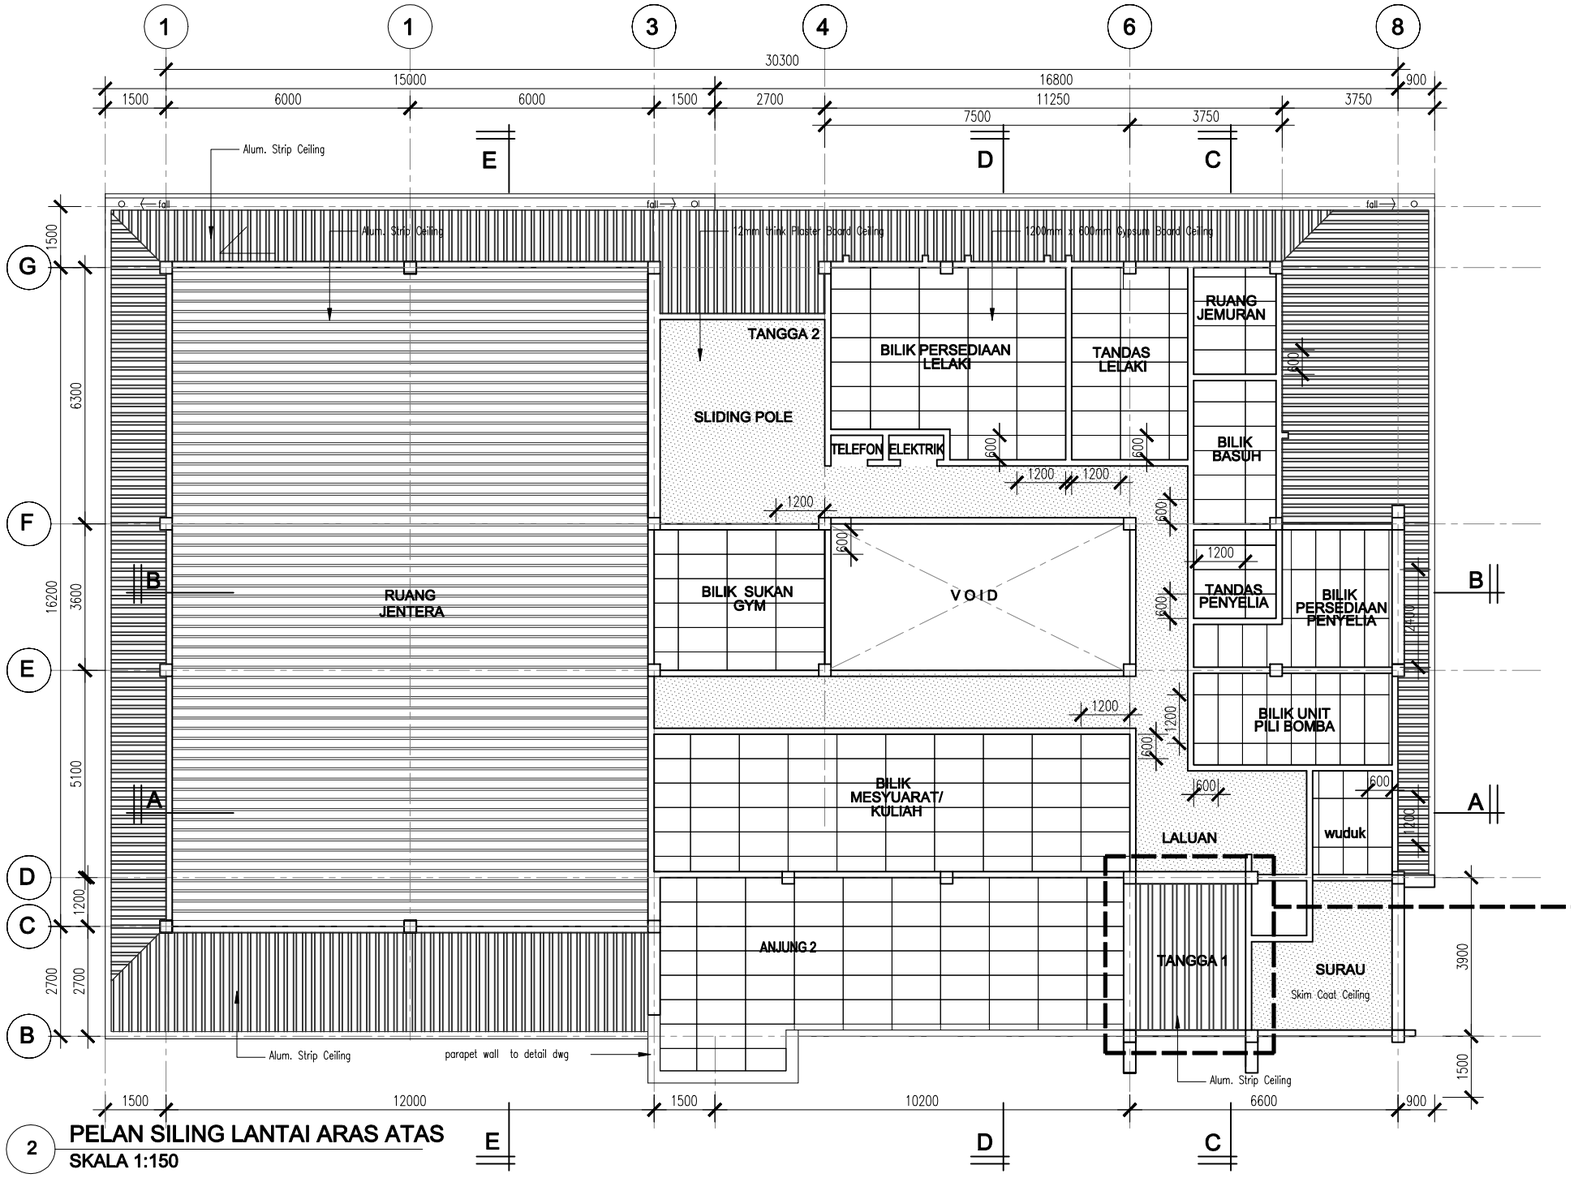


2 PELAN SILING LANTAI ARAS ATAS
SKALA 1:150

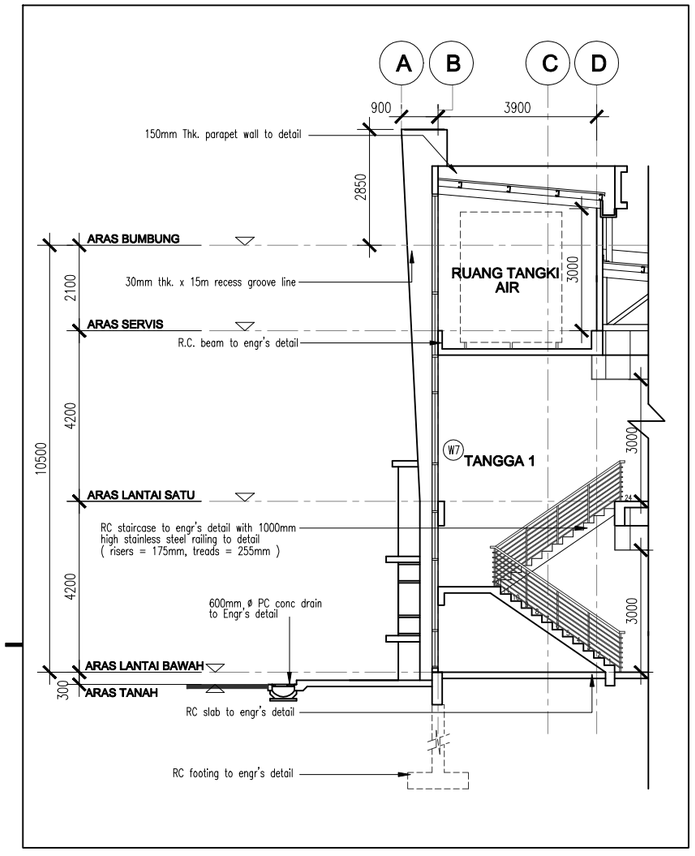

Legend:

1200mm x 600mm Gypsum Board Ceiling

CONSTRUCTION DRAWING

JUNE 2021

Pemaju : KEMENTERIAN PERUMAHAN DAN KERAJAAN TEMPATAN	Pemilik : JABATAN BOMBA DAN PENYELAMAT MALAYSIA	Tajuk Projek: CADANGAN PEMBINAAN PROJEK BALAI BOMBA & KUARTERS PUTATAN DI ATAS SEBAHAGIAN LOT N.T 213059771, JALAN SAILAN IMBAAN PUTATAN, DAERAH PUTATAN, SABAH	Tajuk Komponen: (BALAI BOMBA) CEILING PLAN Tajuk Lukisan: PELAN ARAS SATU	ARCHITECT: ALASIM OMAR ARCHITECT, F-27-1, ROYAL PLAZA PUTATAN, KM 11.2, JALAN PUTATAN, 88200, KOTA KINABALU, SABAH, E : alasim.architect@gmail.com, T : +6 088 760 752, F: +6 088 761 752

DWG INFO: Drawn by : SYAH; Checked by : Sym; Scale : As Shown; Date : Sept 2021; Drawing Number : Revision 0 1 2

DWG TITLE: Sketch | DP Sub | JPBM | Construction; Prelim | BP Sub | Contract | As-Built

200413/JBPMput/CP1b