MTR ENGINEERING SDN. BHD.
(CO.NO:32999 -W)
1st Floor, Block C, Lot 23A, Bundusan Commercial Centre,
Jalan Bundusan, 88300 Kota Kinabalu, Sabah.
E-mail:- mtrengineeringsdnbhd@gmail.com
TEL : 088-723935 FAX : 088-723934

Rujukan Tuan :
Rujukan Kami : MTR/KPKT/JBPM/2021/061
Tarikh : 04 Ogos 2021

ALASIM OMAR ARCHITECT
F-27-1, Royal Plaza Putatan KM11.2,
Jalan Putatan,
88200 Kota Kinabalu, Sabah.
Email : alasim.architect@gmail.com
Tel : 013-397 5752

Tuan,

PEMBINAAN PROJEK BALAI BOMBA DAN KUARTERS PUTATAN, SABAH
(KPKT/BPEMB/JPBM/6/14/2021)
- Makluman Untuk Memulakan Kerja-kerja Membina "Menara Latihan"

Merujuk kepada perkara di atas.

02. Dengan segala hormatnya ingin kami memaklumkan kepada pihak tuan bahawa pihak kami Kontraktor akan memulakan kerja-kerja membina bagi Menara Latihan di tapak projek.


03. Segala perhatian dan kerjasama daripada pihak tuan amatlah dihargai.

Sekian dan Terima Kasih.


Yang Benar,

.....
MTR Engineering Sdn.Bhd.
(SUFIAN BIN SUTRESNO)
Pengurus Pembinaan


sk.
~ Perunding Ideal Sdn Bhd

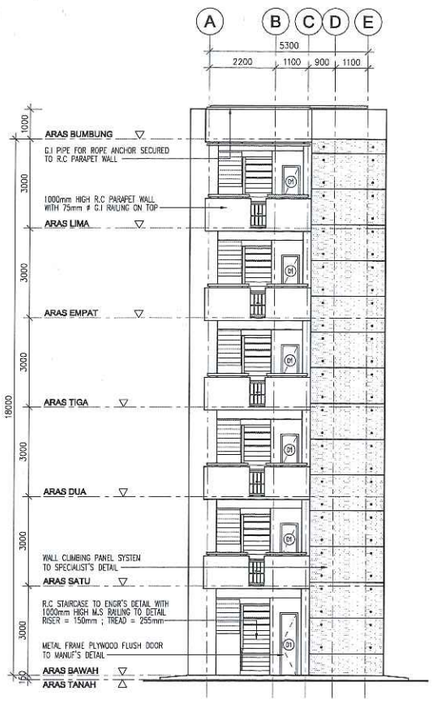


5 PANDANGAN HADAPAN
SKALA 1:100

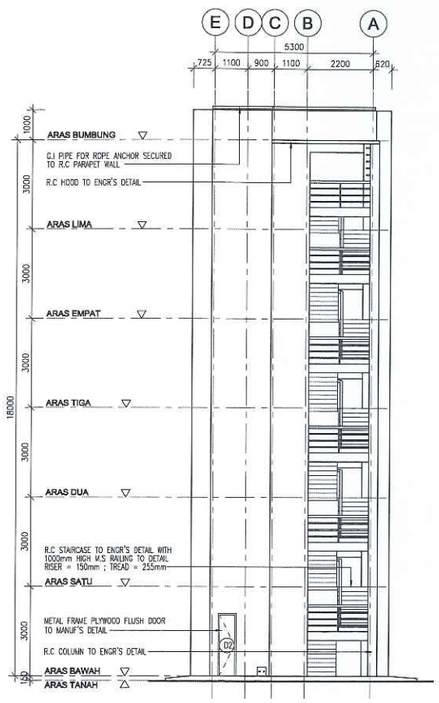


6 PANDANGAN BELAKANG
SKALA 1:100

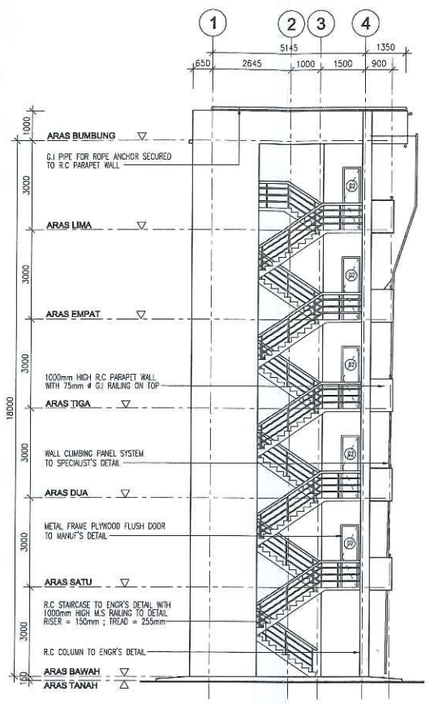


7 PANDANGAN SISI KIRI
SKALA 1:100

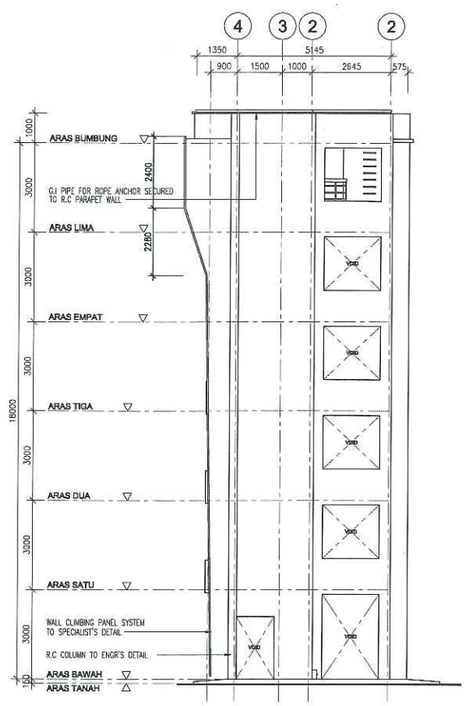


8 PANDANGAN SISI KANAN
SKALA 1:100

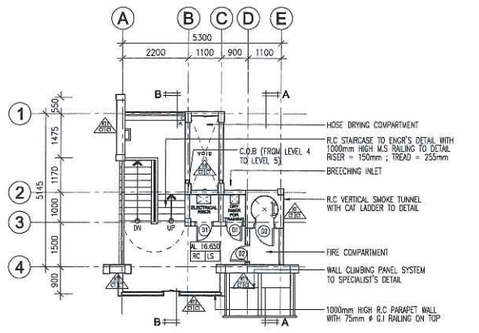


3 PELAN ARAS LIMA
SKALA 1:100

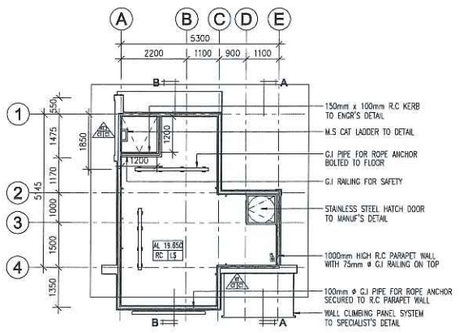


4 PELAN ARAS BUMBUNG
SKALA 1:100

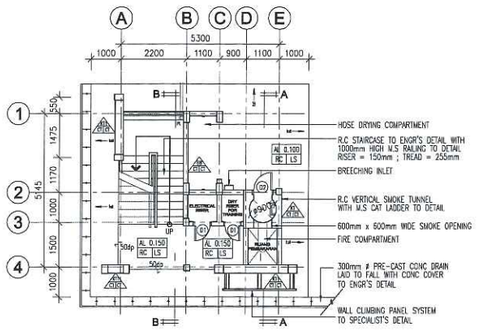


1 PELAN ARAS BAWAH
SKALA 1:100

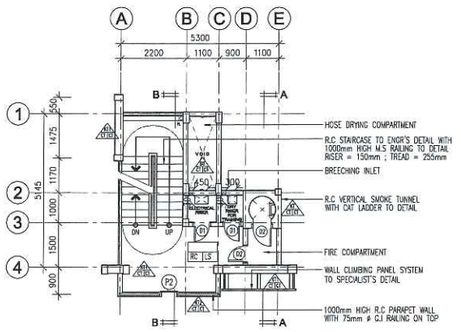

2 PELAN ARAS SATU HINGGA EMPAT
SKALA 1:100

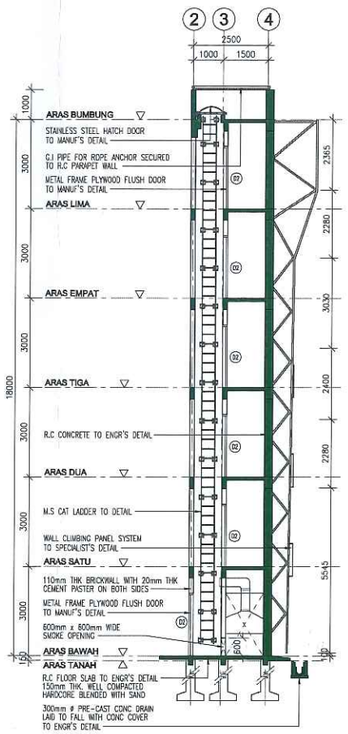

9 KERATAN A - A
SKALA 1:100

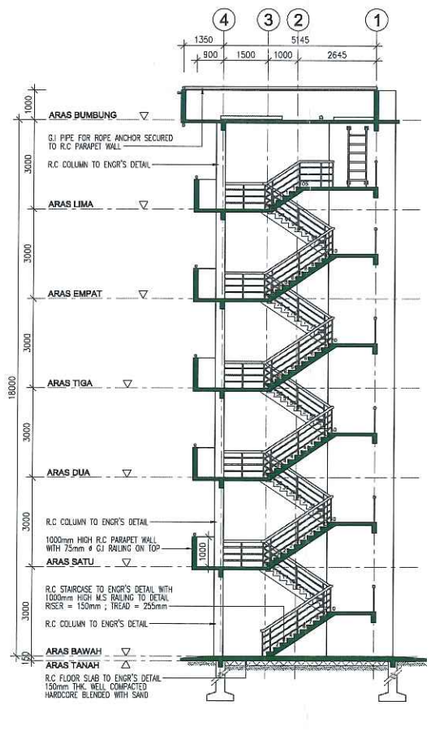

10 KERATAN B - B
SKALA 1:100

NOTES
The contractor shall varified all dimensions on site prior to commencement of work.
Do not scale drawing, use written dimensions or grid lines only
This drawing to be read in conjunction with the specification and conditions of contract
This drawing to be read in conjunction with others related M&E and C&S drawings
This drawing and design are copyright and no portion maybe reproduced without the permission from "ALASIM OMAR ARCHITECT"

FOR AUTHORITY USE

TENDER DRAWING

No.	Description	

KERAJAAN MALAYSIA

TAJUK PROJEK:

CADANGAN PEMBINAAN PROJEK BALAI BOMBA & KUARTERS PUTATAN DI ATAS SEBAHAGIAN LOT N.T 213059771, JALAN SAILAN IMBAAN PUTATAN, DAERAH PUTATAN, SABAH

PEMILIK PROJEK

KEMENTERIAN PERUMAHAN DAN KERAJAAN TEMPATAN
Bahagian Pembangunan & Pelaksanaan Projek,
Aras 5, No. 51, Persiaran Perdana,
Presint 4, 62100 Putrajaya, Malaysia

PEMILIK BANGUNAN:

BAHAGIAN PEMBANGUNAN, IBU PEJABAT, JABATAN BOMBA DAN PENYELAMAT, MALAYSIA
Tingkat 4, Lebuh Wawasan, Presint 7,
62250 Putrajaya, Malaysia.

"SAYA MEMPERAKUI BAHAWA BUTIRAN-BUTIRAN DI DALAM PELAN-PELAN INI ADALAH MENURUT KEHENDAK-KEHENDAK UNDANG-UNDANG KECIL BANGUNAN SEBAGAIMANA 1984 DAN SAYA SETUJU TERIMA TANGGUNGJAWAB PENUH DENGAN SEWAJARNYA".

LEMBAGA ARKITEK MALAYSIA

Ar. Datu Alasim Datu Omar
PROFESSIONAL ARCHITECT
LAM REGISTRATION NUMBER : A/D 17

ALASIM OMAR ARCHITECT
F-27-1, ROYAL PLAZA PUTATAN
KM 11.2, JALAN PUTATAN
88200, KOTA KINABALU, SABAH
E : alasim.architect@gmail.com
T : +6 088 780 752 F: +6 088 781 752

DRAWING INFORMATION		DRAWING TITLE
DRAWN BY	: AZZIM	MENARA LATIHAN -PELAN LANTAI ARAS BAWAH -PELAN ARAS 1-4 -PELAN ARAS LIMA -PELAN BUMBUNG -KERATAN A-A & KERATAN B-B -PANDANGAN HADAPAN & PANDANGAN BELAKANG -PANDANGAN BELAKANG -PANDANGAN KIRI & PANDANGAN KANAN
CHECKED	: WAN	
DESIGNED	: SYM	
SCALE	: 1:100	
DATE	: JULAI 2020	
REVISION	: 0	

200413/JBPMput/M-09