MTR ENGINEERING SDN. BHD.
(CO.NO:32999 -W)
1st Floor, Block C, Lot 23A, Bundusan Commercial Centre,
Jalan Bundusan, 88300 Kota Kinabalu, Sabah.
E-mail:- mtrengineeringsdnbhd@gmail.com
TEL : 088-723935 FAX : 088-723934

Rujukan Tuan :
Rujukan Kami : MTR/KPKT/JBPM/2021/064
Tarikh : 06 Ogos 2021

ALASIM OMAR ARCHITECT
F-27-1, Royal Plaza Putatan KM11.2,
Jalan Putatan,
88200 Kota Kinabalu, Sabah.
Email : alasim.architect@gmail.com
Tel : 013-397 5752

Tuan,

PEMBINAAN PROJEK BALAI BOMBA DAN KUARTERS PUTATAN, SABAH
(KPKT/BPEMB/JPBM/6/14/2021)
- Makluman Untuk Memulakan Kerja-kerja Membina "Rumah Sampah"

Merujuk kepada perkara di atas.

02. Dengan segala hormatnya ingin kami memaklumkan kepada pihak tuan bahawa pihak kami Kontraktor akan memulakan kerja-kerja membina bagi Rumah Sampah di tapak projek.


03. Segala perhatian dan kerjasama daripada pihak tuan amatlah dihargai.

Sekian dan Terima Kasih.


Yang Benar,

.....
MTR Engineering Sdn.Bhd.
(SUFIAN BIN SUTRESNO)
Pengurus Pembinaan

sk.
~ Kementerian Perumahan Dan Kerajaan Tempatan (KPKT)
~ Perunding Ideal
~ Jurutera Perunding Intelek S/B
~ Jurukur Bahan Konsultant (Sabah)

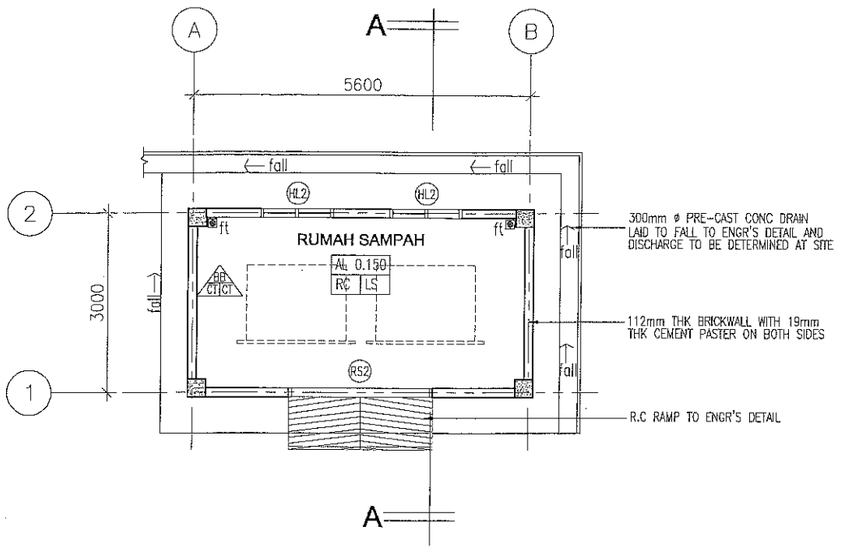


1 PELAN LANTAI
SKALA 1:100

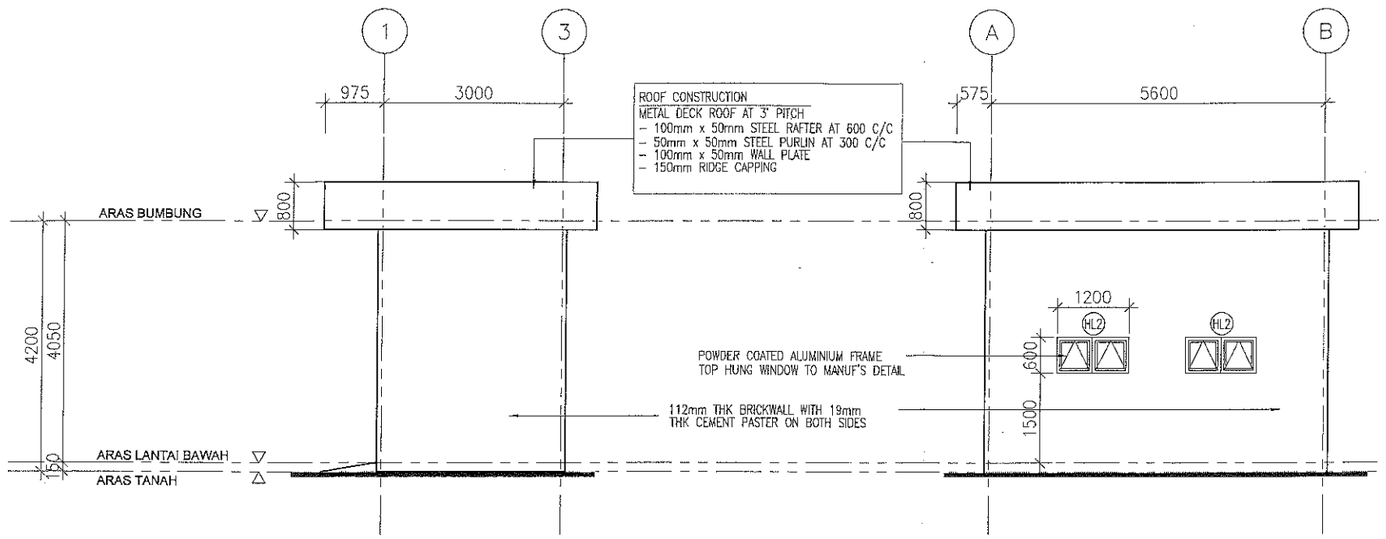


5 PANDANGAN SISI
SKALA 1:100

6 PANDANGAN BELAKANG
SKALA 1:100

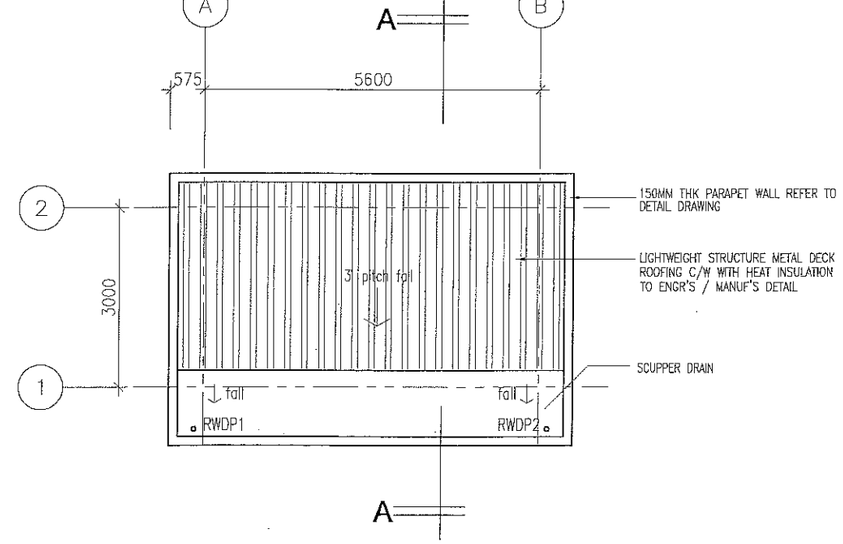

2 PELAN BUMBUNG
SKALA 1:100

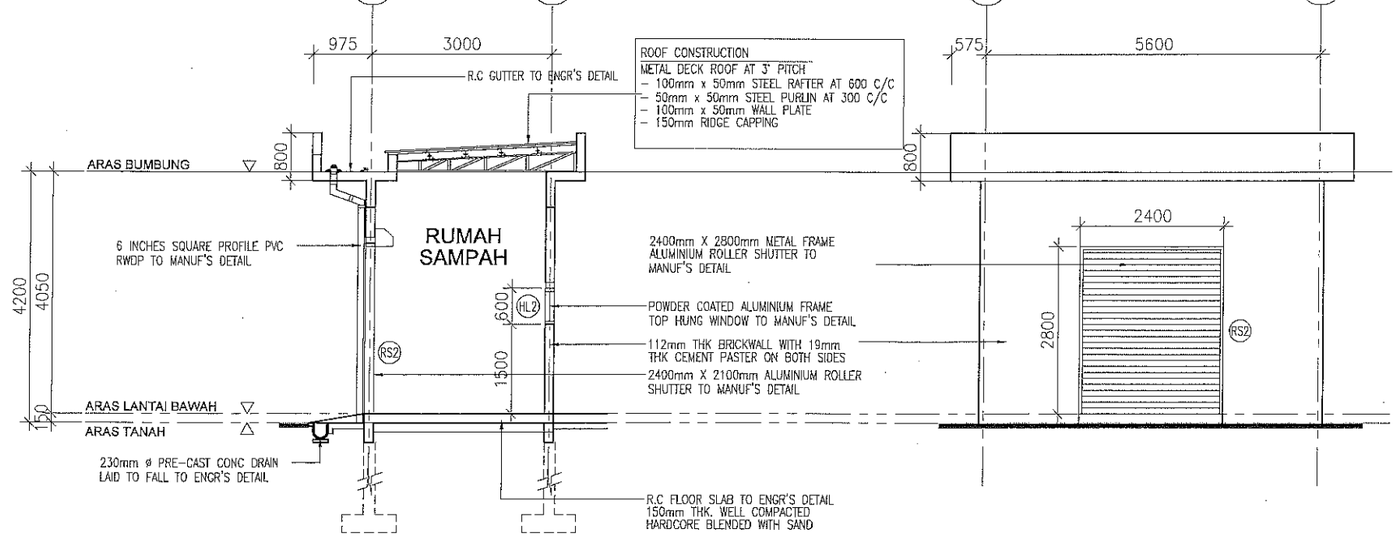

3 KERATAN A–A
SKALA 1:100

4 PANDANGAN HADAPAN
SKALA 1:100

TENDER DRAWING

Pemaju :

KEMENTERIAN PERUMAHAN DAN KERAJAAN TEMPATAN

Pemilik :

JABATAN BOMBA DAN PENYELAMAT MALAYSIA

Tajuk Projek:

CADANGAN PEMBINAAN PROJEK BALAI BOMBA & KUARTERS PUTATAN DI ATAS SEBAHAGIAN LOT N.T 213059771, JALAN SAILAN IMBAAN PUTATAN, DAERAH PUTATAN, SABAH

Tajuk Komponen:

RUMAH SAMPAH

Tajuk Lukisan:

PELAN LANTAI
PELAN BUMBUNG
KERATAN A–A
PANDANGAN HADAPAN
PANDANGAN SISI
PANDANGAN BELAKANG

ARCHITECT
ALASIM OMAR ARCHITECT
F–27–1, ROYAL PLAZA PUTATAN
KM 11.2, JALAN PUTATAN
88200, KOTA KINABALU, SABAH
E : alasim.architect@gmail.com
T : +6 088 760 752
F: +6 088 761 752

DWG INFO
Drawn by : SYAH
Checked by : Sym
Scale : As Shown
Date : JUN 2020
Drawing Number : Revision 0 1 2

DWG TITLE

Sketch	DP Sub	JPBM	Construction
Prelim	BP Sub	Contract	As-Built

200413/JBPMput/RS–40