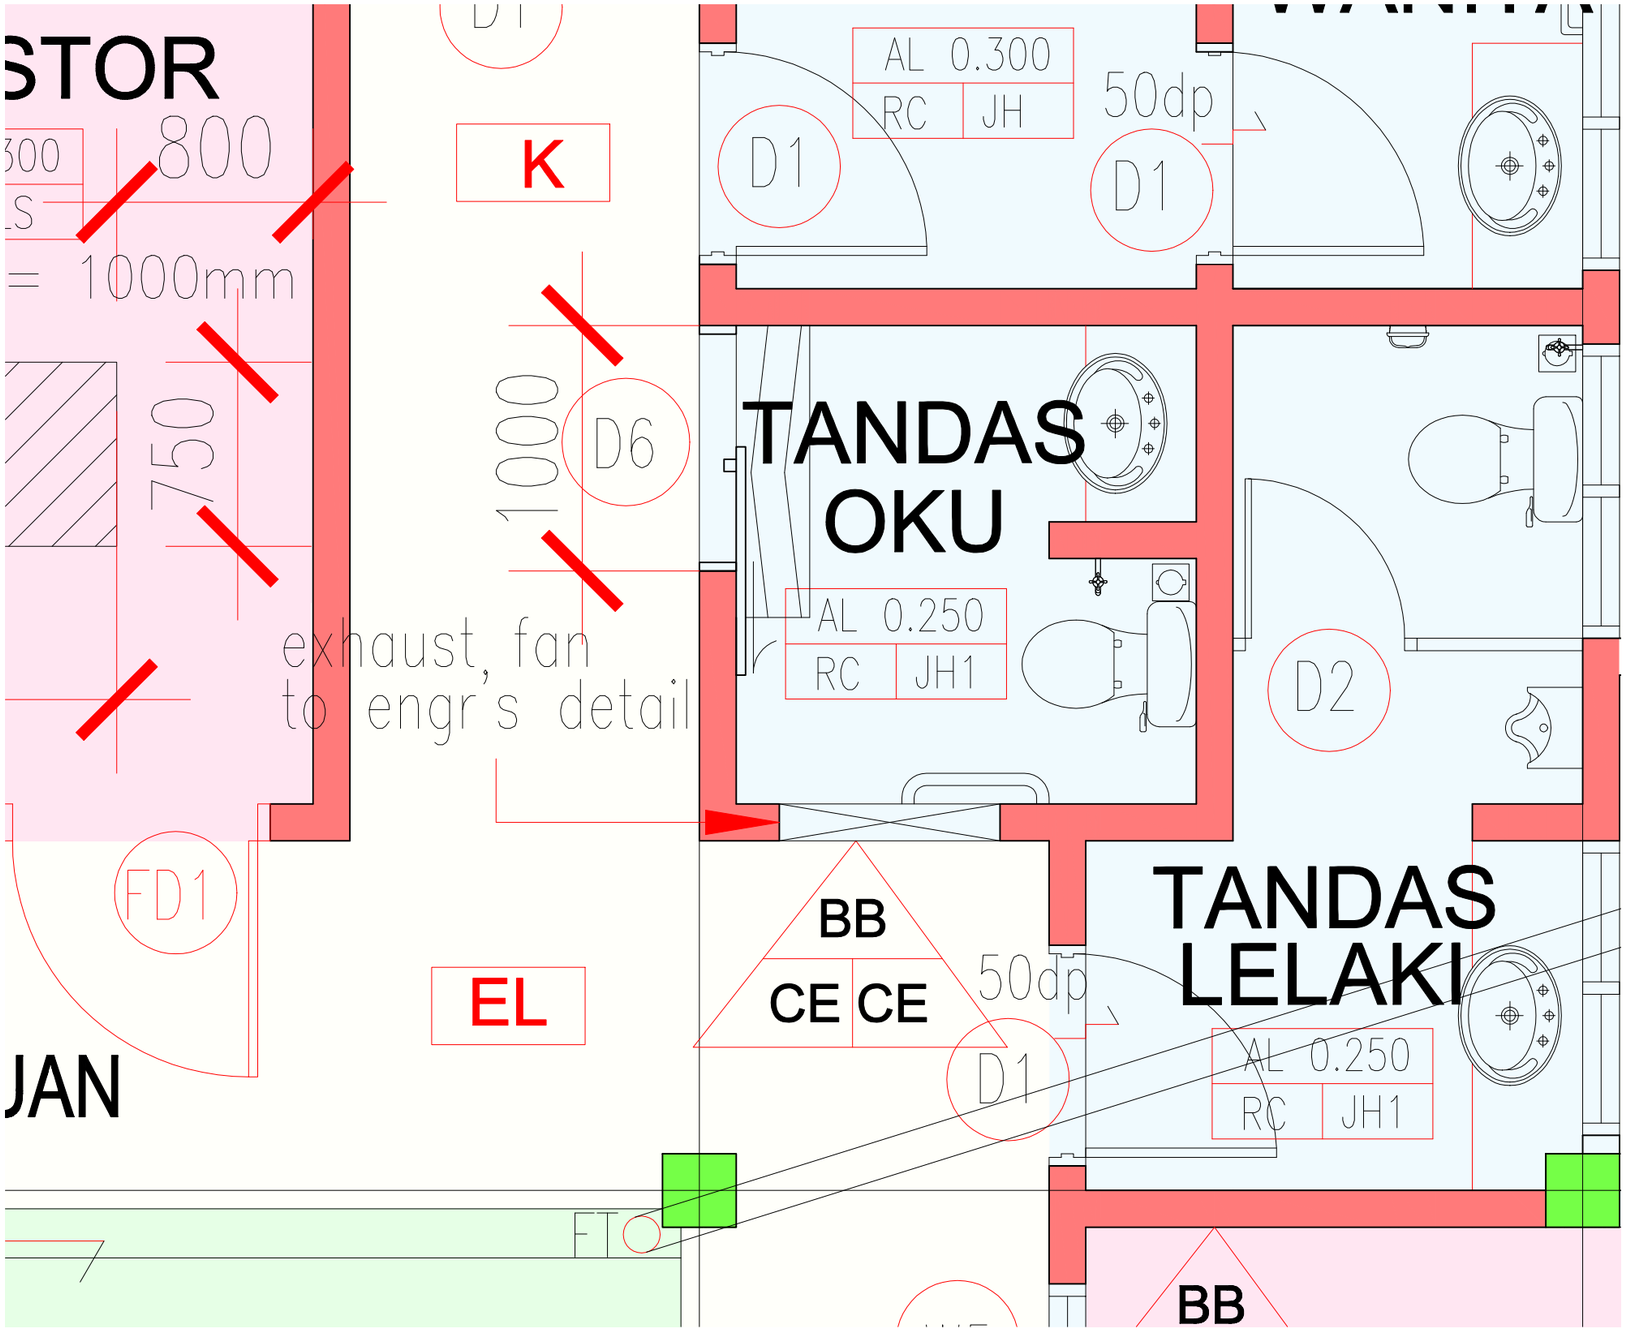


PELAN LANTAI

SKALA 1:50

TYPE		D6
		1000, 2200, 1000, 150mm long pull handles on both sides–swing–over indicator bolt and emergency release from outside, 300mm high SS PROTECTION PLATE, FFL
SPECIFICATION		METAL FRAME TIMBER SOLID DOOR
IRONMONGERY		
SIZE	**HEIGHT**	2200
	WIDTH	930
LOCATION	**(BLOK UTAMA)**	TANDAS OKU
	ARAS 2 (BLOK UTAMA)	–
	ARAS 1-5 (MENARA LATIHAN)	–
FLOOR LEVELS	**ARAS 1**	1
	ARAS 2	–
	MENARA LATIHAN	–
TOTAL NOS		1

CONSTRUCTION DRAWING

Pemaju :

KEMENTERIAN PERUMAHAN DAN KERAJAAN TEMPATAN

Pemilik :

JABATAN BOMBA DAN PENYELAMAT MALAYSIA

Tajuk Projek:

CADANGAN PEMBINAAN PROJEK BALAI BOMBA & KUARTERS PUTATAN DI ATAS SEBAHAGIAN LOT N.T 213059771, JALAN SAILAN IMBAAN PUTATAN, DAERAH PUTATAN, SABAH

Tajuk Komponen:

BALAI BOMBA (TANDAS OKU)

Tajuk Lukisan:

PELAN LANTAI
JADUAL PINTU

ARCHITECT

ALASIM OMAR ARCHITECT
F-27-1, ROYAL PLAZA PUTATAN
KM 11.2, JALAN PUTATAN
88200, KOTA KINABALU, SABAH
E : alasim.architect@gmail.com
T : +6 088 760 752
F: +6 088 761 752

DWG INFO

Drawn by : SYAH
Checked by : Sym
Scale : As Shown
Date : JUN 2020

Drawing Number : Revision 0 1 2

DWG TITLE

Sketch	DP Sub	JPBM	Construction
Prelim	BP Sub	Contract	As-Built

200413/JBPMput/OKUb