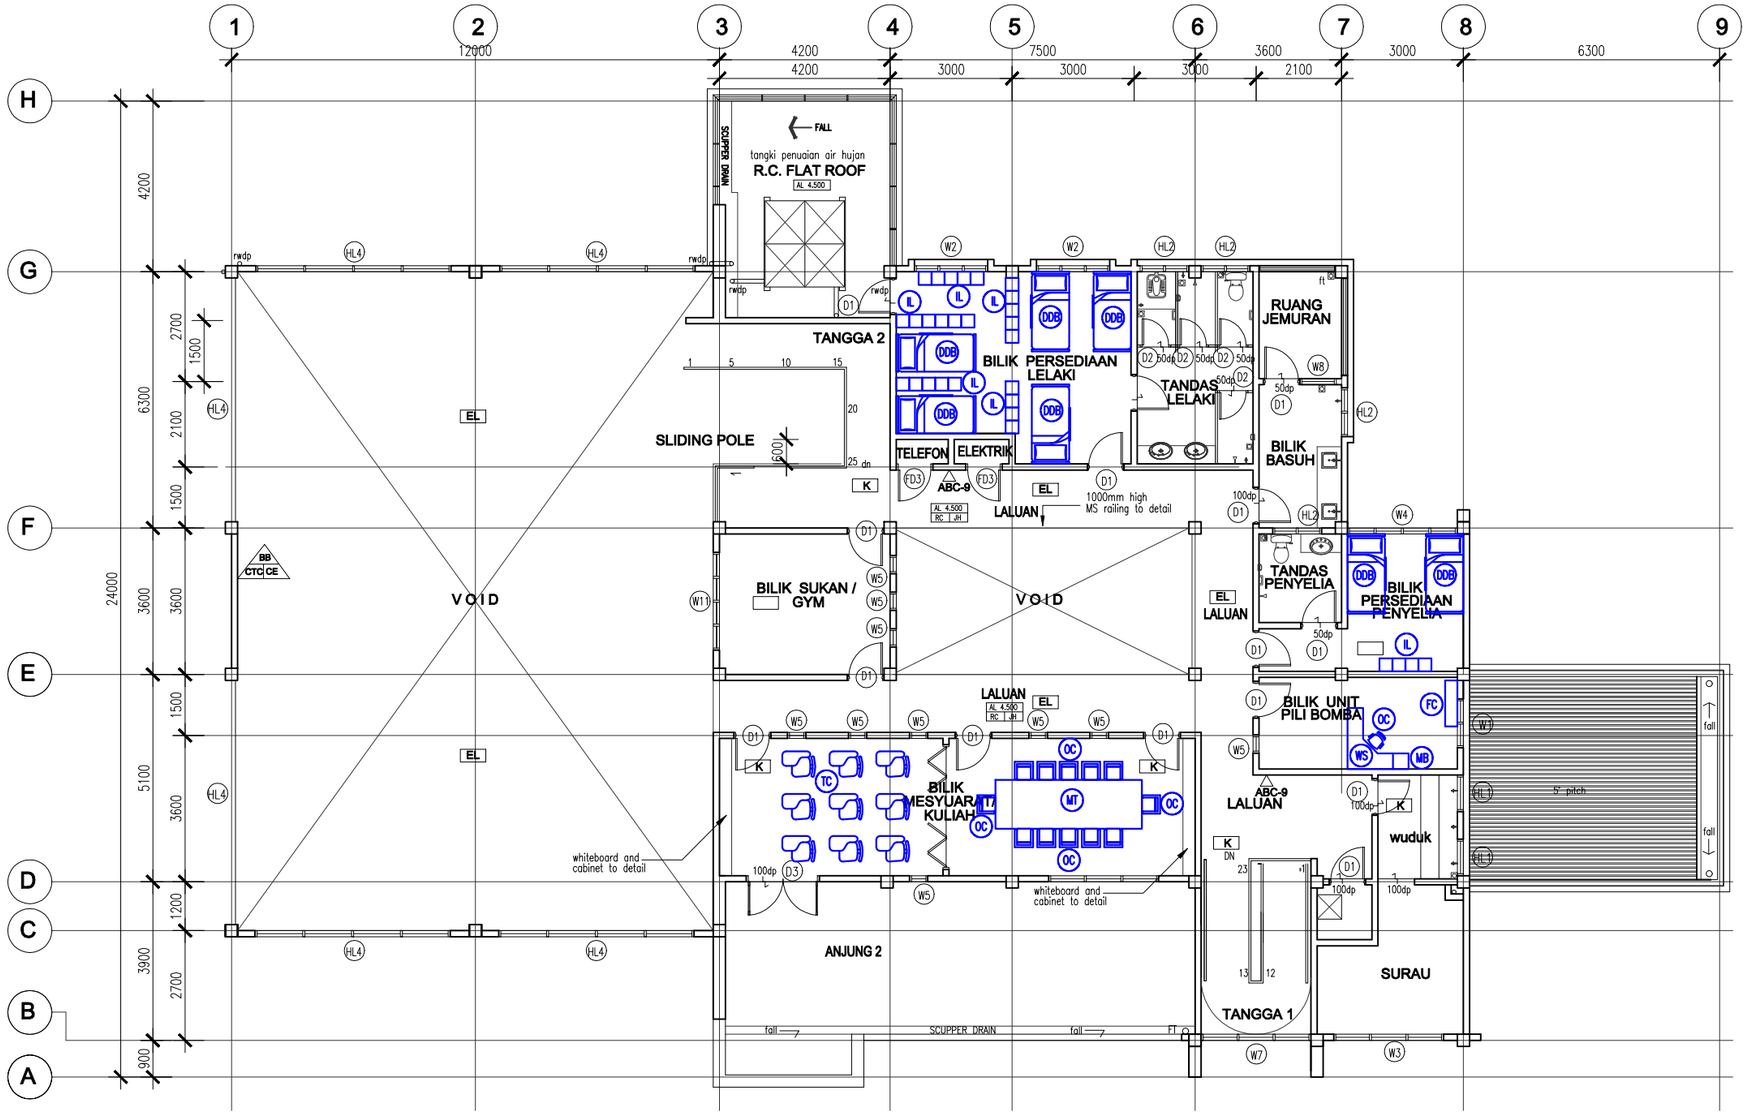


2 **PELAN LANTAI ARAS SATU**
SKALA 1:100

LOOSE FURNITURE SCHEDULE ARAS SATU

	FURNITURE	SIZE (Wmm x Lmm)	NOS.
	BILIK PERSEDIAAN LELAKI		
DDB	DOUBLE DECKER SINGLE BED (METAL)	920 X 1955	5
IL	INDIVIDUAL LOCKER	320 X 320	25
	BILIK PERSEDIAAN PENYELIA		
DDB	DOUBLE DECKER SINGLE BED	920 X 1955	2
IL	INDIVIDUAL LOCKER	320 X 320	4
	BILIK UNIT PILI BOMBA		
WS	WORKSTATION	1500 X 1120	1
MB	MOBILE PEDESTAL	380 X 380	1
OC	OFFICE CHAIR	450 X 500	1
FC	FILE CABINET	300 X 1130	1
	BILIK MESYUARAT/KULIAH		
MT	MEETING TABLE	1200 X 3600	1
OC	OFFICE CHAIR	450 X 500	12
TC	TRAINING CHAIR	440 X 450	9

Pemaju :
KEMENTERIAN PERUMAHAN DAN KERAJAAN TEMPATAN

Pemilik :
JABATAN BOMBA DAN PENYELAMAT MALAYSIA

Tajuk Projek:
CADANGAN PEMBINAAN PROJEK BALAI BOMBA & KUARTERS PUTATAN DI ATAS SEBAHAGIAN LOT N.T 213059771, JALAN SAILAN IMBAAN PUTATAN, DAERAH PUTATAN, SABAH

Tajuk Komponen:
Balai Bomba Putatan

Tajuk Lukisan:
Loose Furniture layout
Aras Satu

ARCHITECT
ALASIM OMAR ARCHITECT
F-27-1, ROYAL PLAZA PUTATAN
KM 11.2, JALAN PUTATAN
88200, KOTA KINABALU, SABAH
E : alasim.architect@gmail.com
T : +6 088 760 752
F: +6 088 761 752

DWG INFO
Drawn by : DANIAL
Checked by : Sym
Scale : As Shown
Date : APR 2022
Drawing Number : Revision 0 1 2

DWG TITLE

Sketch	DP Sub	JPBM	Construction
Prelim	BP Sub	Contract	As-Built