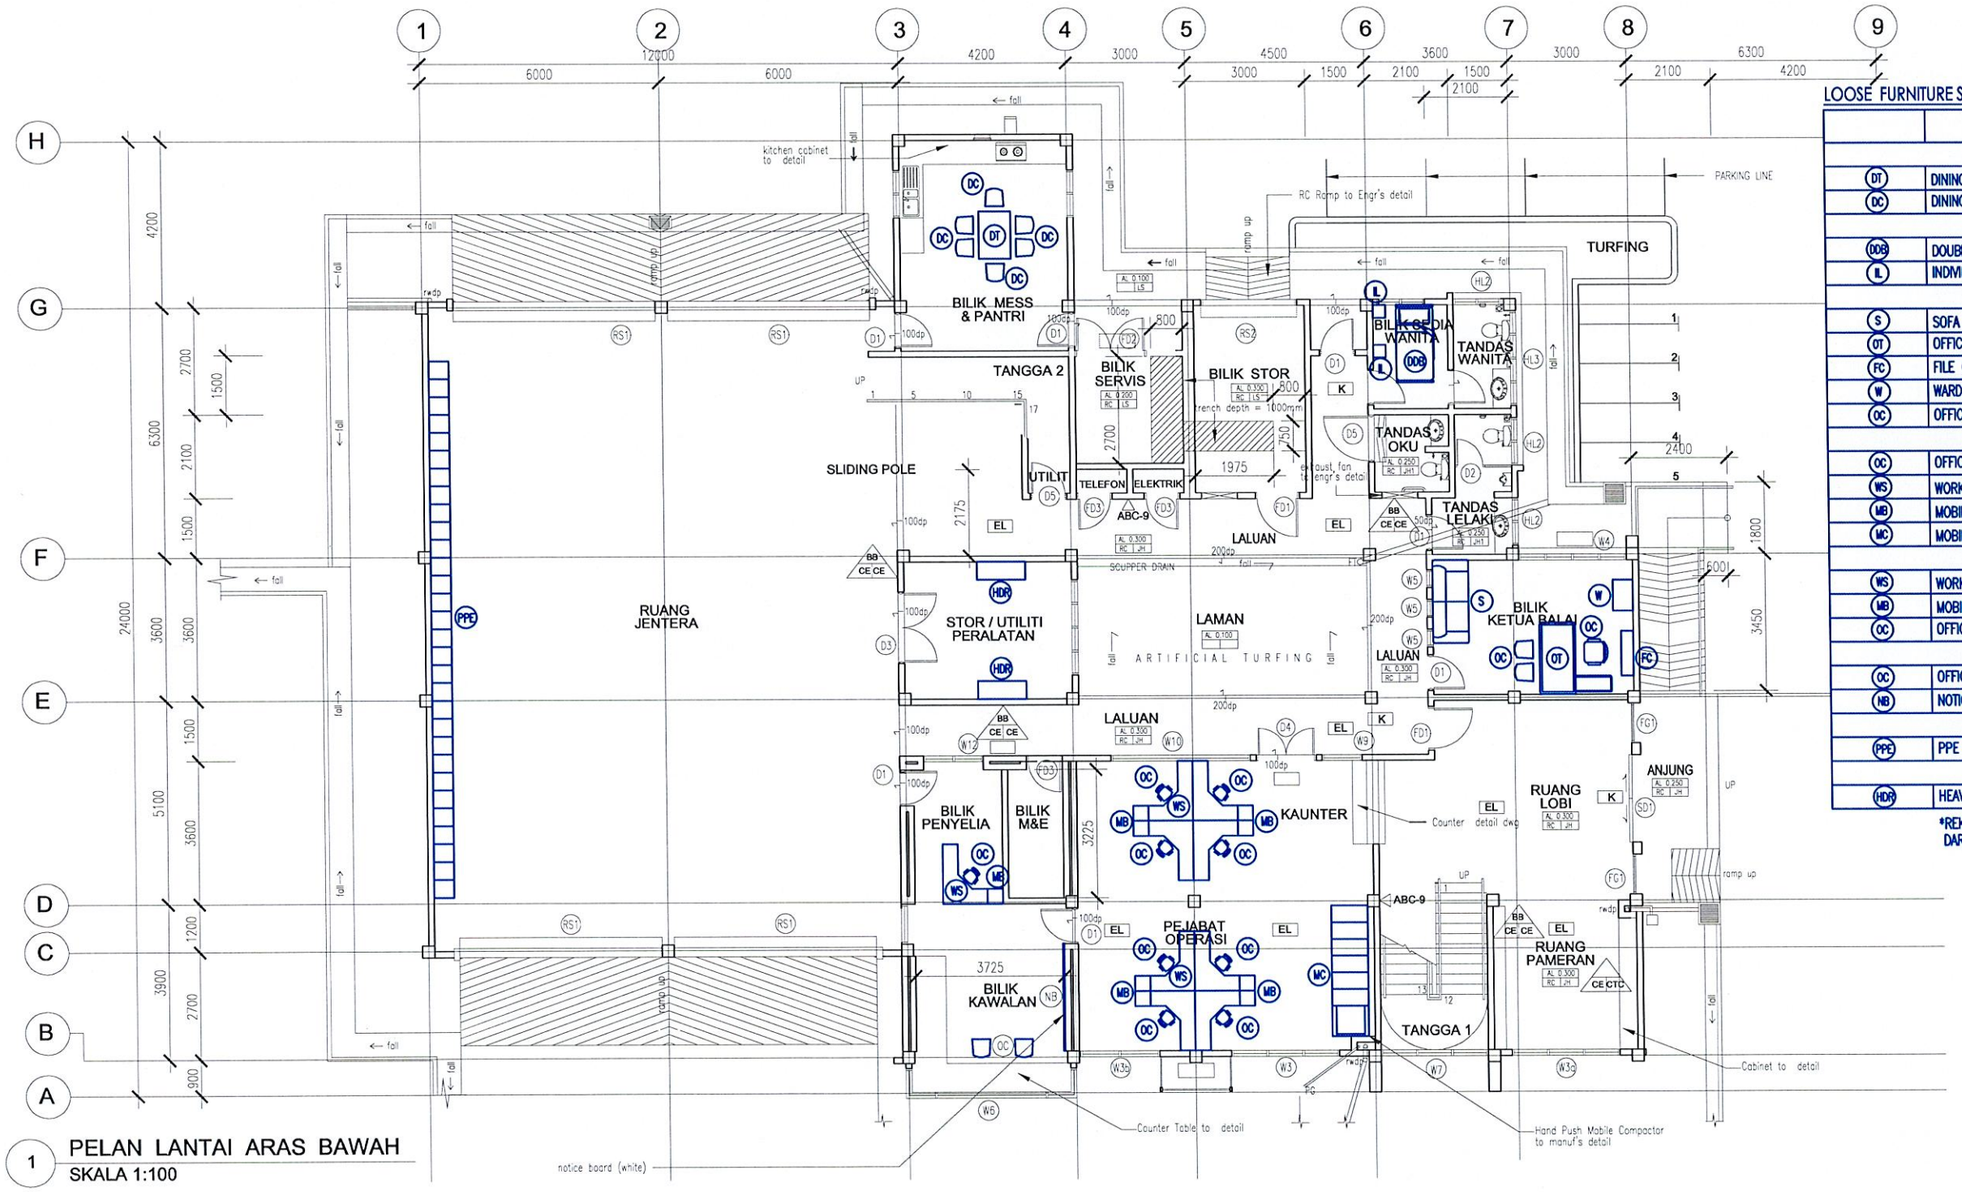


1 PELAN LANTAI ARAS BAWAH
SKALA 1:100

LOOSE FURNITURE SCHEDULE ARAS BAWAH

	FURNITURE	SIZE (Wmm x Lmm)	NOS.
	BILIK MESS & PANTRI		
DT	DINING TABLE	800 X 1200	1
DC	DINING CHAIR	450 X 450	6
	BILIK PERSEDIAAN WANITA		
DDB	DOUBLE DECKER SINGLE BED (METAL)	920 X 1955	1
IL	INDIVIDUAL LOCKER	320 X 320	2
	BILIK KETUA BALAI		
S	SOFA 2 SEATER	900 X 2000	1
OT	OFFICE TABLE	450 X 500	1
FC	FILE CABINET	300 X 1130	1
W	WARDROBE	500 X 780	1
OC	OFFICE CHAIR	450 X 500	3
	PEJABAT OPERASI		
OC	OFFICE CHAIR	450 X 500	8
WS	WORKSTATION	1500 X 1120	8
MB	MOBILE PEDESTAL	380 X 380	8
MC	MOBILE COMPACTER (HAND-PUSH)	915 X 3280 X 2115 (H)	1
	BILIK PENYELIA		
WS	WORKSTATION	1500 X 1120	1
MB	MOBILE PEDESTAL	380 X 380	1
OC	OFFICE CHAIR	450 X 500	1
	BILIK KAWALAN		
OC	OFFICE CHAIR	450 X 500	2
NB	NOTICE BOARD (WHITE)	50 X 2700	1
	RUANG JENTERA		
PPE	PPE STORAGE	450 X 500 X 2200 (H)	30
	STOR/UTILITI PERALATAN		
HDR	HEAVY DUTY RACK	450 X 1200	2

*REKABENTUK RAK PPE TELAH DIPATUHI MENGIKUT REKABENTUK DARIPADA PIHAK USB KPKT.

Ar. Ts. AZRI BIN AJI
Penguasa Bomba
Bahagian Pembangunan
Jabatan Bomba dan Penyelamat Malaysia

Bersetuju dengan cadangan sebagaimana permohonan.

Permaju :
KEMENTERIAN PERUMAHAN DAN KERAJAAN TEMPATAN

Pemilik :
JABATAN BOMBA DAN PENYELAMAT MALAYSIA

Tajuk Projek:
CADANGAN PEMBINAAN PROJEK BALAI BOMBA & KUARTERS PUTATAN DI ATAS SEBAHAGIAN LOT N.T 213059771, JALAN SAILAN IMBAAN PUTATAN, DAERAH PUTATAN, SABAH


Tajuk Komponen:
Balai Bomba Putatan

Tajuk Lukisan:
Loose Furniture layout
Aras Bawah

ARCHITECT
ALASIM OMAR ARCHITECT
F-27-1, ROYAL PLAZA PUTATAN
KM 11.2, JALAN PUTATAN
88200, KOTA KINABALU, SABAH
E : alasim.architect@gmail.com
T : +6 088 760 752
F: +6 088 761 752

DWG INFO
Drawn by : DANIAL
Checked by : Sym
Scale : As Shown
Date : APR 2022
Drawing Number : Revision 0 1 2

DWG TITLE
Sketch | DP Sub | JPBM | Construction
Prelim | BP Sub | Contract | As-Built

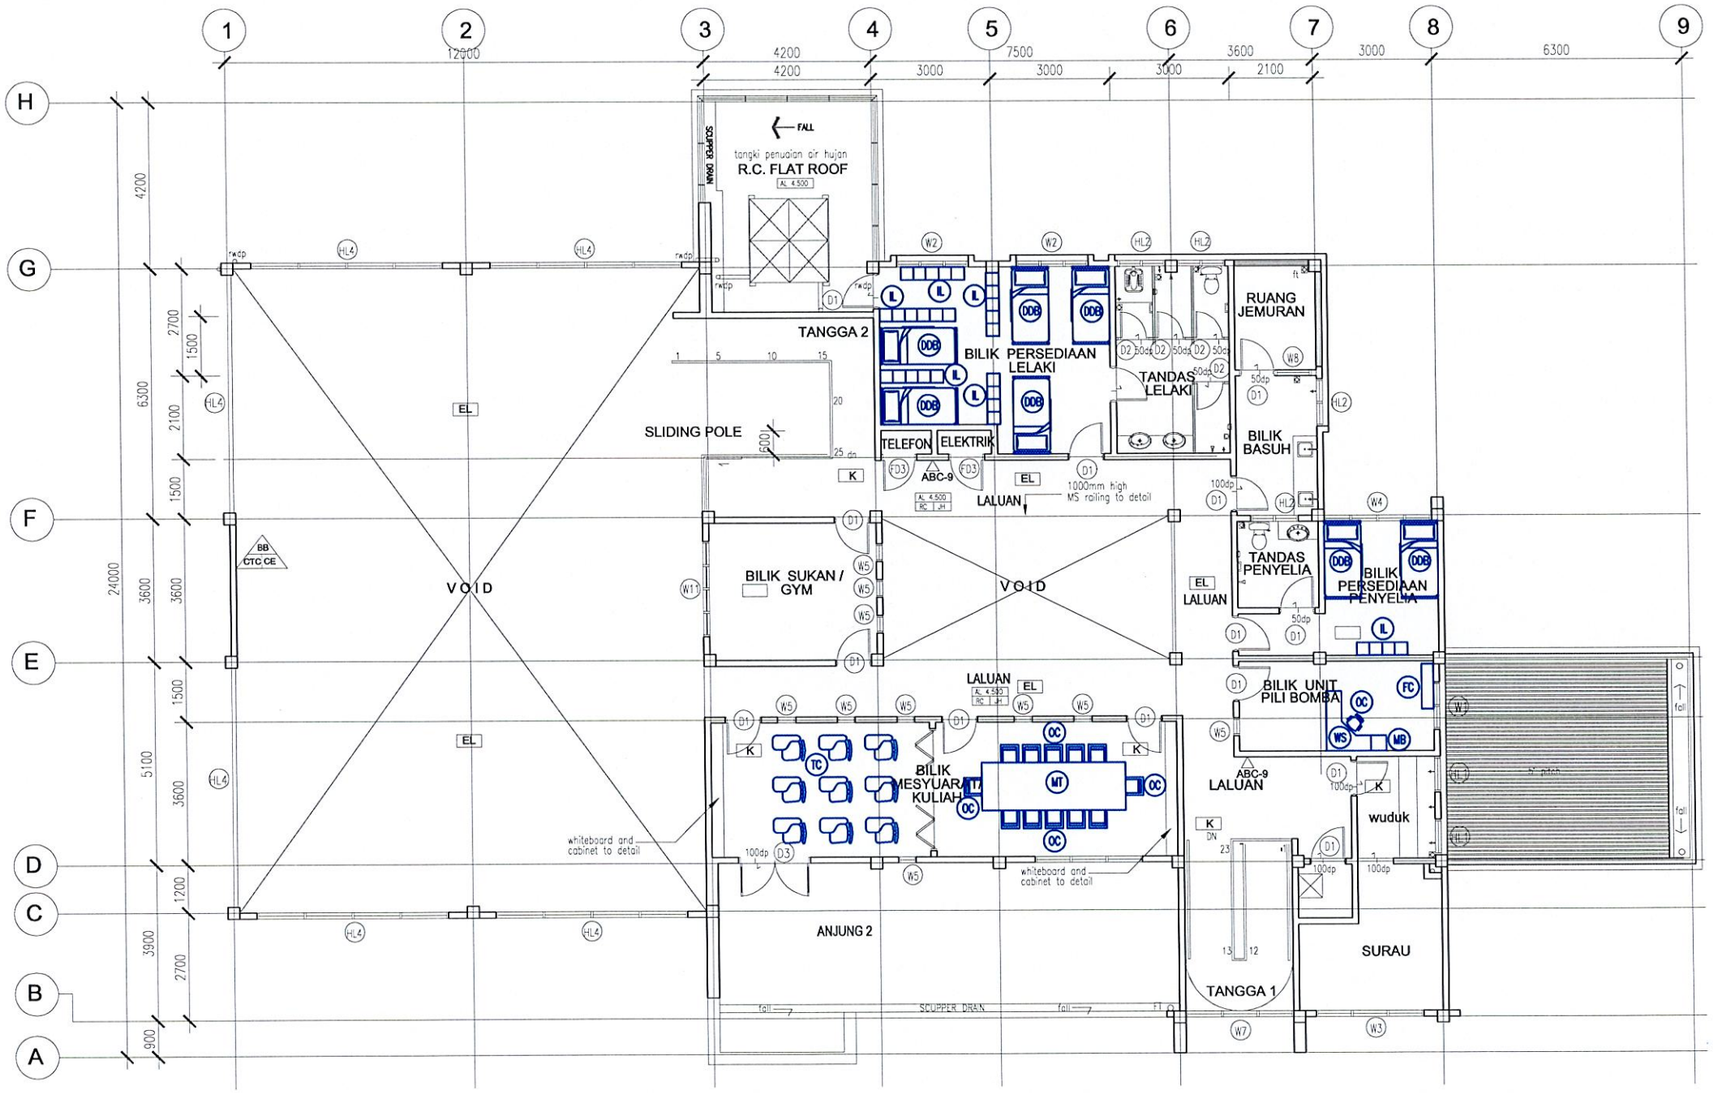

2 PELAN LANTAI ARAS SATU
SKALA 1:100

LOOSE FURNITURE SCHEDULE ARAS SATU

	FURNITURE	SIZE (Wmm x Lmm)	NOS.
	BILIK PERSEDIAAN LELAKI		
DDB	DOUBLE DECKER SINGLE BED (METAL)	920 X 1955	5
IL	INDIVIDUAL LOCKER	320 X 320	25
	BILIK PERSEDIAAN PENYELIA		
DDB	DOUBLE DECKER SINGLE BED	920 X 1955	2
IL	INDIVIDUAL LOCKER	320 X 320	4
	BILIK UNIT PILI BOMBA		
WS	WORKSTATION	1500 X 1120	1
MB	MOBILE PEDESTAL	380 X 380	1
OC	OFFICE CHAIR	450 X 500	1
FC	FILE CABINET	300 X 1130	1
	BILIK MESYUARAT/KULIAH		
MT	MEETING TABLE	1200 X 3600	1
OC	OFFICE CHAIR	450 X 500	12
TC	TRAINING CHAIR	440 X 450	9

Ar. Ts. AZRI BIN AJI
Penguasa Bomba
Bahagian Pembangunan
Jabatan Bomba dan Penyelamat Malaysia
Bersetuju dengan cadangan sebagaimana perakuan.

Pemaju :
KEMENTERIAN PERUMAHAN DAN KERAJAAN TEMPATAN

Pemilik :
JABATAN BOMBA DAN PENYELAMAT MALAYSIA

Tajuk Projek:
CADANGAN PEMBINAAN PROJEK BALAI BOMBA & KUARTERS PUTATAN DI ATAS SEBAHAGIAN LOT N.T 213059771, JALAN SAILAN IMBAAN PUTATAN, DAERAH PUTATAN, SABAH

Tajuk Komponen:
Balai Bomba Putatan

Tajuk Lukisan:
Loose Furniture layout
Aras Satu

ARCHITECT
ALASIM OMAR ARCHITECT
F-27-1, ROYAL PLAZA PUTATAN
KM 11.2, JALAN PUTATAN
88200, KOTA KINABALU, SABAH
E : alasim.architect@gmail.com
T : +6 088 760 752
F: +6 088 761 752

DWG INFO
Drawn by : DANIAL
Checked by : Sym
Scale : As Shown
Date : APR 2022
Drawing Number : Revision 0 1 2

DWG TITLE

Sketch	DP Sub	JPBM	Construction
Prelim	BP Sub	Contract	As-Built