IBU PEJABAT
JABATAN BOMBA DAN PENYELAMAT MALAYSIA
Fire And Rescue Department of Malaysia
Lebuh Wawasan, Presint 7
62250 PUTRAJAYA
MALAYSIA

Telefon : 603-8888 0036
Faks : 603-8888 0842
Portal Rasmi : www.bomba.gov.my
Emel: pembangunan@bomba.gov.my

Ruj Kami : JBPM:IP/PGN:200-3/6/52 (56)
Tarikh : 8 September 2020

Ketua Penolong Pengarah
Unit Senibina,
Cawangan Pengurusan Projek,
Bahagian Pembangunan dan Pelaksanaan Projek,
Kementerian Perumahan dan Kerajaan Tempatan,
Aras 5-8, No.51, Persiaran Perdana, Presint 4,
Pusat Pentadbiran Kerajaan Persekutuan, 62100 Putrajaya.
(u.p.: Ar. Mohd Nurhamli bin Mohd Thani Retnam)

Tuan,

CADANGAN PEMBINAAN PROJEK BALAI BOMBA DAN PENYELAMAT DENGKIL, SELANGOR
- Cadangan Penambahbaikan Rekabentuk Kabinet Pakaian dan Peralatan

Saya dengan segala hormatnya diarah merujuk kepada surat daripada pihak tuan no. rujukan: KPKT.600-3/95/2 JLD. 2 (81) bertarikh 24 Ogos 2020 mengenai perkara di atas.

2. Untuk makluman tuan, Jabatan ini mengambil maklum tentang cadangan penambahbaikan rekabentuk Rak *Personal Protective Equipment* (PPE) yang akan digunakan bagi projek Balai Bomba dan Penyelamat Dengkil, Selangor.

3. Walaubagaimanapun, Jabatan ini menyarankan agar pihak tuan mengguna pakai rekabentuk Rak PPE yang telah diluluskan bagi projek Balai Bomba dan Penyelamat Kg. Gajah, Perak sebelum ini. Rekabentuk Rak PPE tersebut boleh dijadikan sebagai panduan bagi projek Balai Bomba dan Penyelamat Dengkil, Selangor dan projek pembinaan balai bomba yang lain. Kerjasama dan keprihatinan pihak tuan berhubung perkara tersebut amatlah dihargai.

Sekian, terima kasih.

"BERKHIDMAT UNTUK NEGARA"

Saya yang menjalankan amanah,


(PKPjB OTHMAN BIN ABDULLAH)
Pengarah,
Bahagian Pembangunan,
Jabatan Bomba dan Penyelamat Malaysia.

s.k.:


i. Pengarah
Jabatan Bomba dan Penyelamat Malaysia Negeri Selangor,
No. 3, Persiaran Tebar Layar,Bukit Jelutong, Seksyen U8,
40150 Shah Alam, Selangor Darul Ehsan.

ii. TSUB (PP)1,
Cawangan Pengurusan Projek,
Bahagian Pembangunan dan Pelaksanaan Projek,
Kementerian Perumahan dan Kerajaan Tempatan,
Aras 5-8, No.51, Persiaran Perdana, Presint 4,
Pusat Pentadbiran Kerajaan Persekutuan, 62100 Putrajaya.

iii. Ketua Penolong Pengarah Kanan,
Cawangan Pembangunan dan Perlaksanaan Projek,
Wilayah 3,
Kementerian Perumahan dan Kerajaan Tempatan,
Aras 5-8, No.51, Persiaran Perdana, Presint 4,
Pusat Pentadbiran Kerajaan Persekutuan, 62100 Putrajaya.

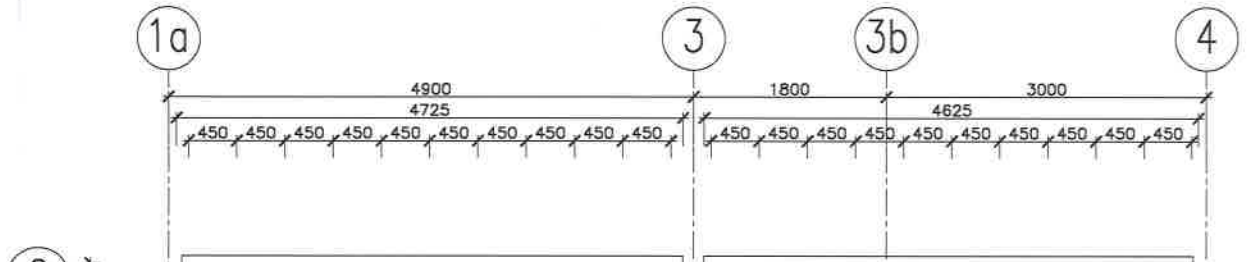

PELAN
SKALA 1:50

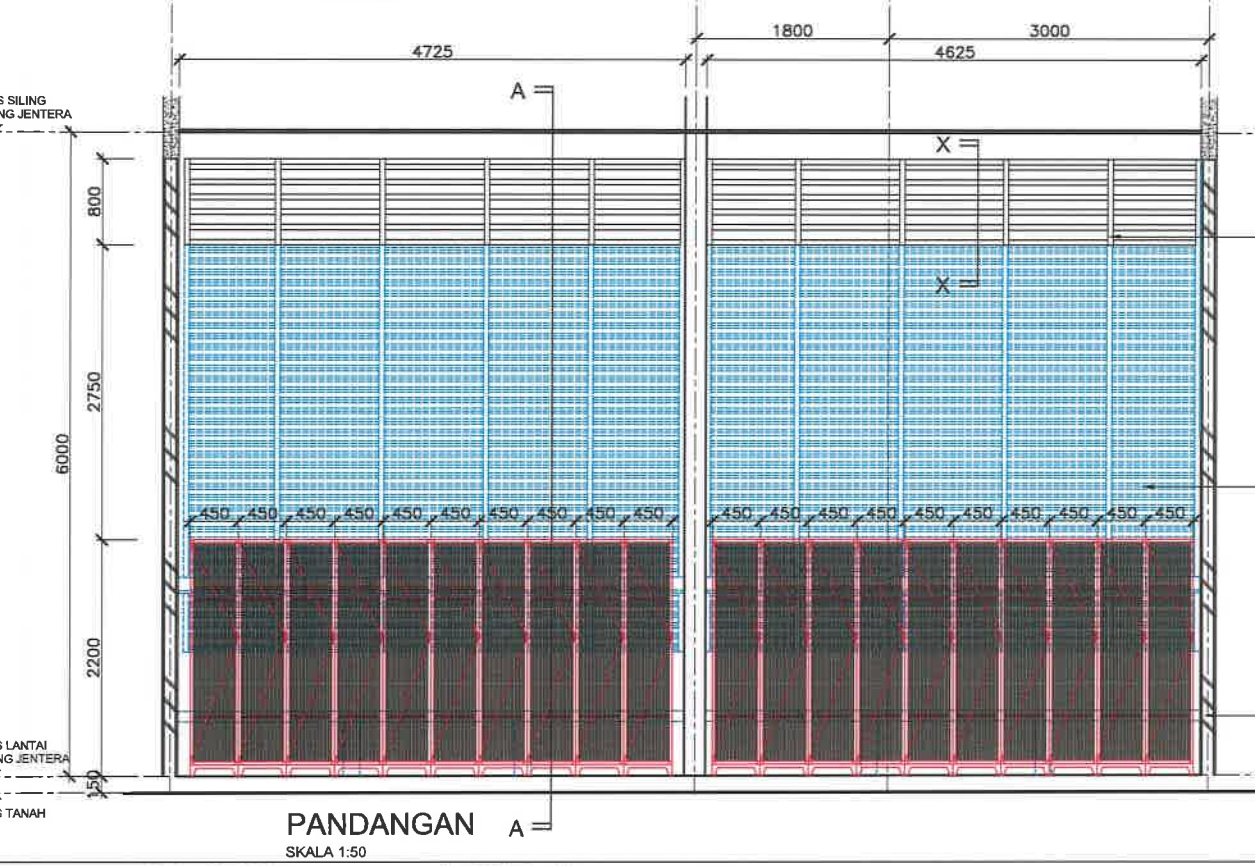


PANDANGAN A
SKALA 1:50

NOTA :

Pindaan A :

1. Bangku konkrit dan palang penyangkut baju tidak dibina dan diganti dengan kabinet besi pakaian dan peralatan (PPE)
2. Pindaan saiz ram tetap aluminium dan tambahan ketinggian dinding

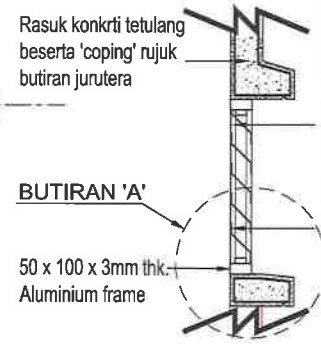


KERATAN X - X
SKALA 1:25

Pindaan saiz dan profile tingkap ram tetap aluminium

Tambahan 115mm tbl. dinding batu-bata dengan 20mm tbl. lepaan simen pada kedua permukaan

Bangku konkrit dan palang penyangkut baju tidak dibina dan diganti dengan kabinet besi pakaian dan peralatan (PPE)

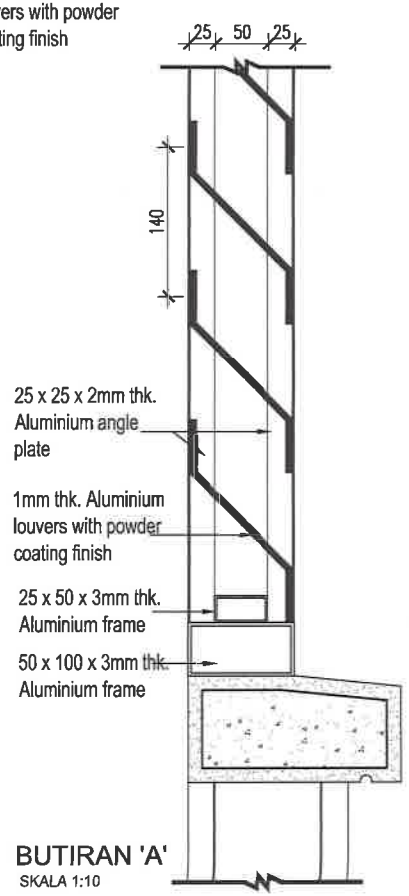

BUTIRAN 'A'
SKALA 1:10

CAWANGAN ARKITEK
JABATAN KERJA RAYA
MALAYSIA

PENGARAH REKA BENTUK 2	ARKITEK PENGUASA KANAN
Ar. IBRAHIM BIN ISA	MOHD AMIR BIN MOHD DALI
ARKITEK PENGUASA	**ARKITEK**
SHAMSUL NAZAIR BIN MOHD YUNUS	NIK MARLIS MUKHLISA BINTI NIK MAT

PROJEK

BALAI BOMBA & PENYELAMAT
KATEGORI 'D' (1 PETAK)


TAJUK LUKISAN

BUTIRAN RUANG JENTERA
- PELAN , PANDANGAN, KERATAN X-X, BUTIRAN A

NO LUKISAN

JKR/CA/P-BBD/16/116/PEL17/004/PR-3/1/A

DILUKIS	DISEMAK	TARIKH	SKALA	PINDAAN
AIN	MATT	APRIL 2020	SEPERTI TERTERA	A

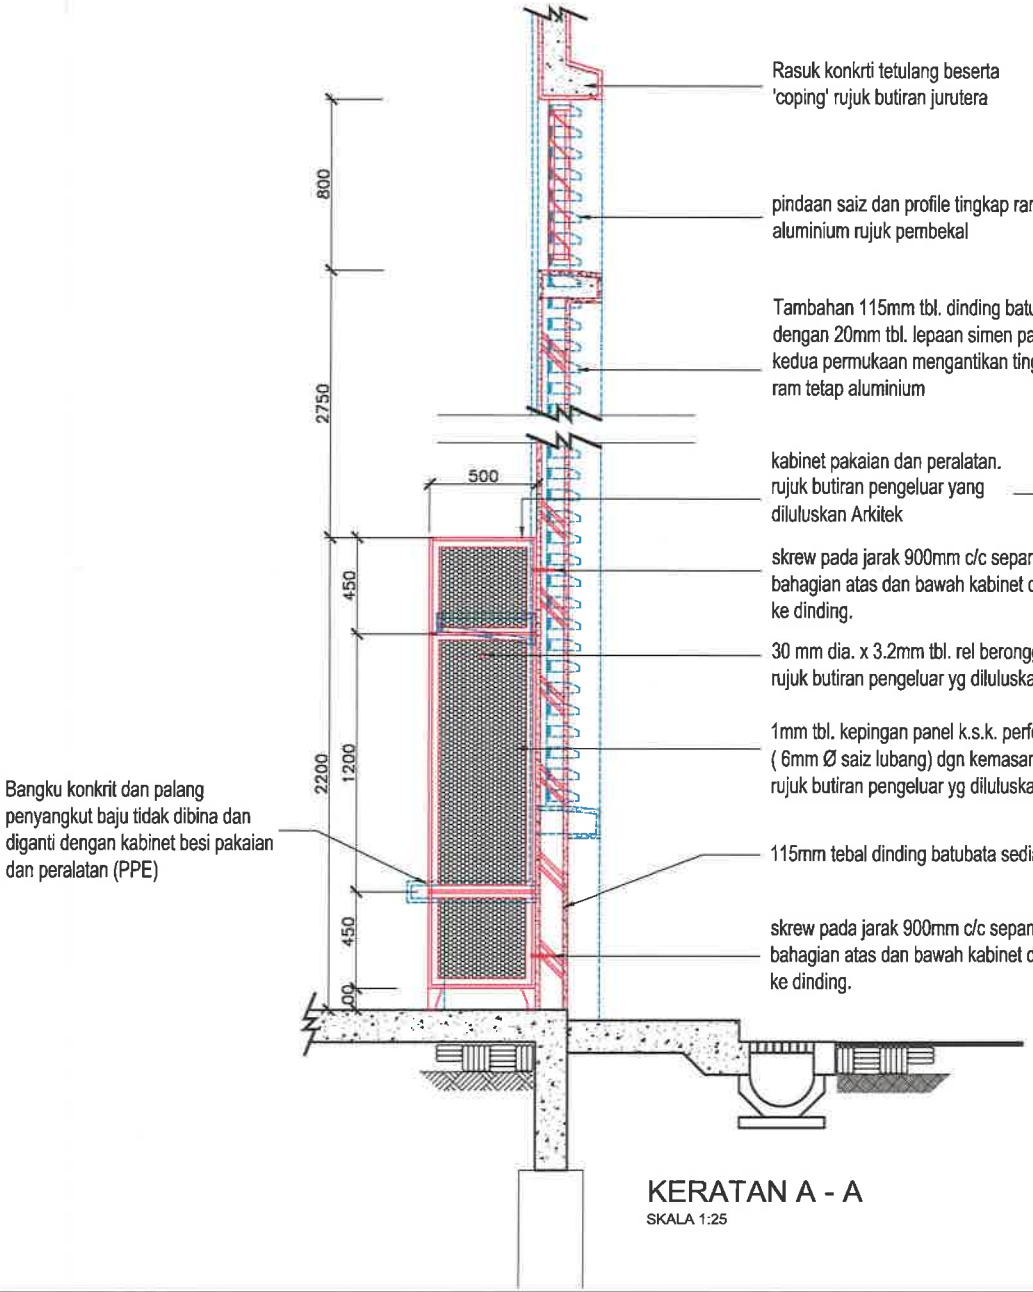


KERATAN A - A

SKALA 1:25

NOTA :

Pindaan A :

1. Bangku konkrit dan palang penyangkut baju tidak dibina dan diganti dengan kabinet besi pakaian dan peralatan (PPE)
2. Pindaan saiz ram tetap aluminium dan tambahan ketinggian dinding

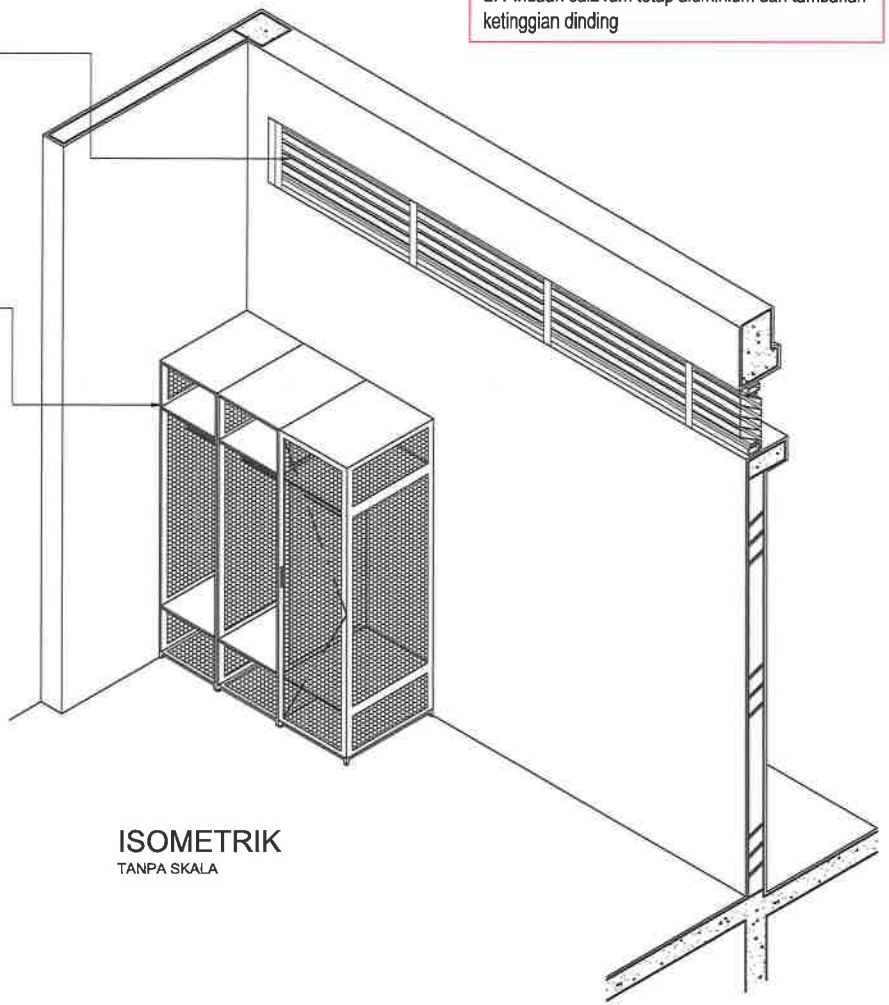

ISOMETRIK

TANPA SKALA

CAWANGAN ARKITEK
JABATAN KERJA RAYA
MALAYSIA

PENGARAH REKA BENTUK 2	ARKITEK PENGUASA KANAN
Ar. IBRAHIM BIN ISA	MOHD AMIR BIN MOHD DALI
ARKITEK PENGUASA	ARKITEK
SHAMSUL NAZAIR BIN MOHD YUNUS	NIK MARLIS MUKHLISA BINTI NIK MAT

PROJEK

BALAI BOMBA & PENYELAMAT
KATEGORI 'D' (1 PETAK)


TAJUK LUKISAN

BUTIRAN RUANG JENTERA
- KERATAN A-A & ISOMETRIK


NO LUKISAN

JKR/CA/P-BBD/16/116/PEL17/004/PR-3/2/A

DILUKIS	DISEMAK	TARIKH	SKALA	PINDAAN
AIN	MATT	APRIL 2020	1 : 25	A

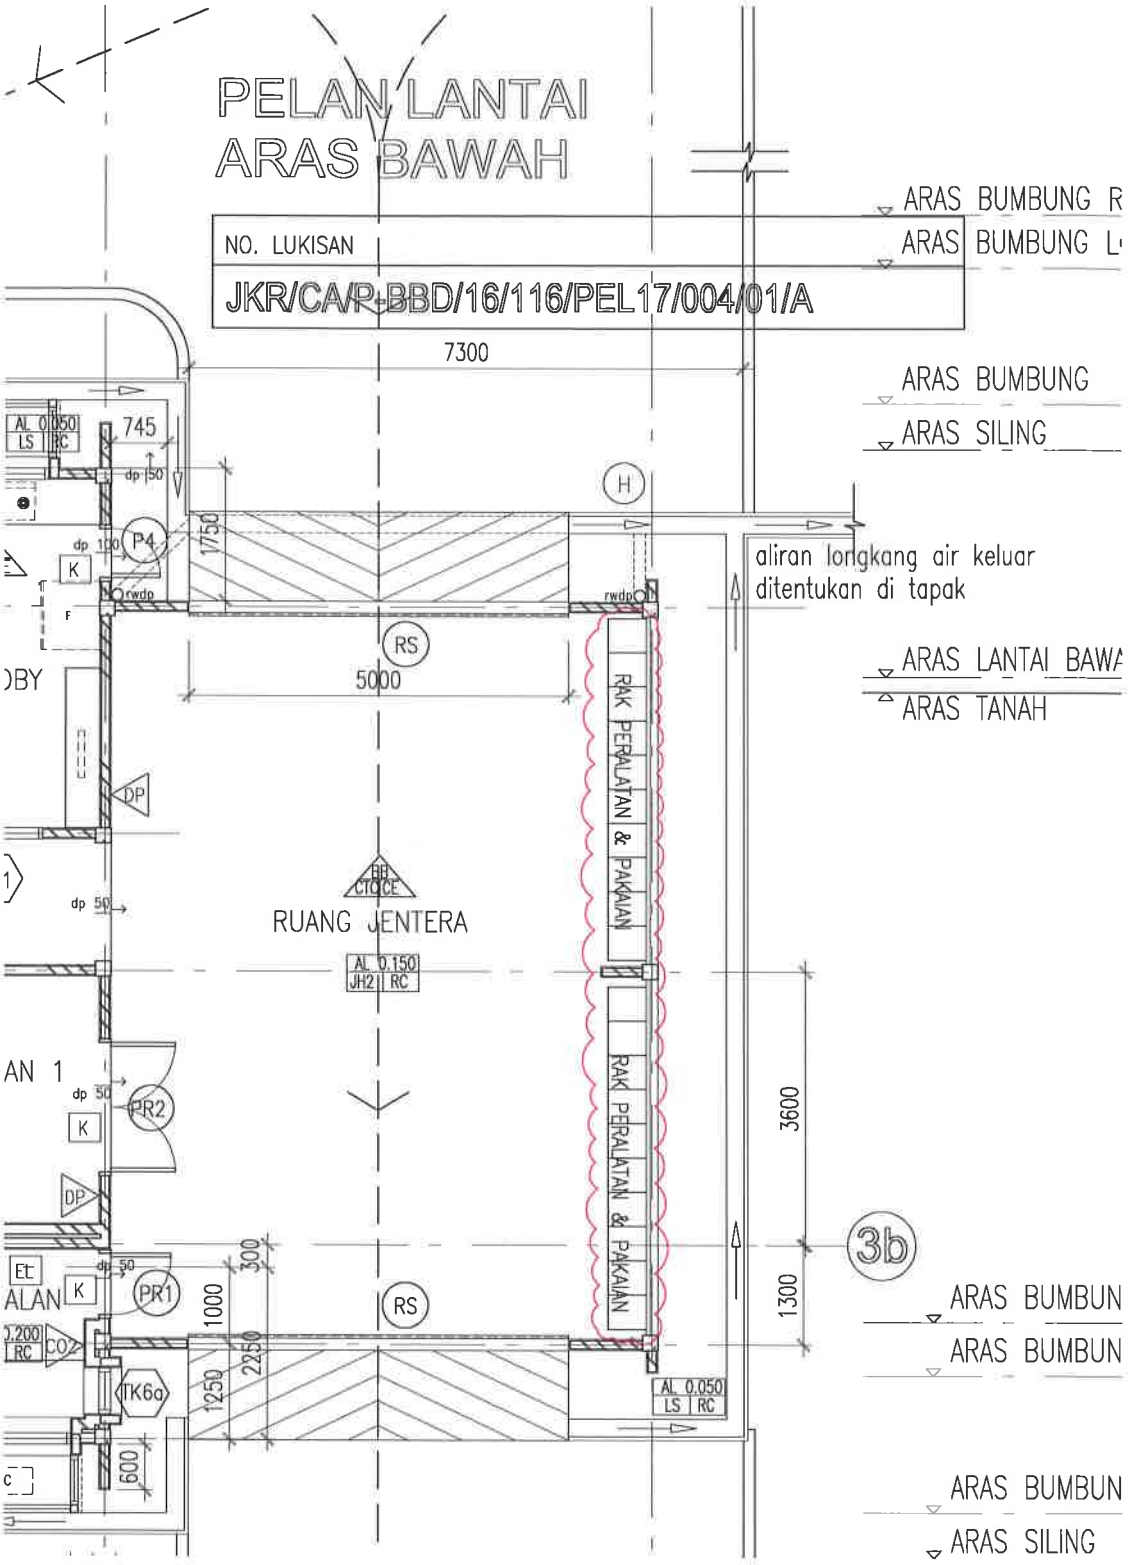

PELAN LANTAI
ARAS BAWAH
NO. LUKISAN
JKR/CA/P-BBD/16/116/PEL17/004/01/A
ARAS BUMBUNG R
ARAS BUMBUNG L
ARAS BUMBUNG
ARAS SILING
aliran longkang air keluar ditentukan di tapak
ARAS LANTAI BAWA
ARAS TANAH
7300
745
1750
5000
RAK PERALATAN & PAKAIAN
RAK PERALATAN & PAKAIAN
RUANG JENTERA
3600
1300
3b
ARAS BUMBUN
ARAS BUMBUN
ARAS BUMBUN
ARAS SILING
1000
300
1250
2250
600
AL 0.050 LS RC
AL 0.150 JH2 RC
P4
PR2
PR1
TK6a
CO2
RS
H
DP
K
rwdp
dp 50
dp 100

NO. LUKISAN
JKR/CA/P-BBD/16/116/PEL17/004/01/A

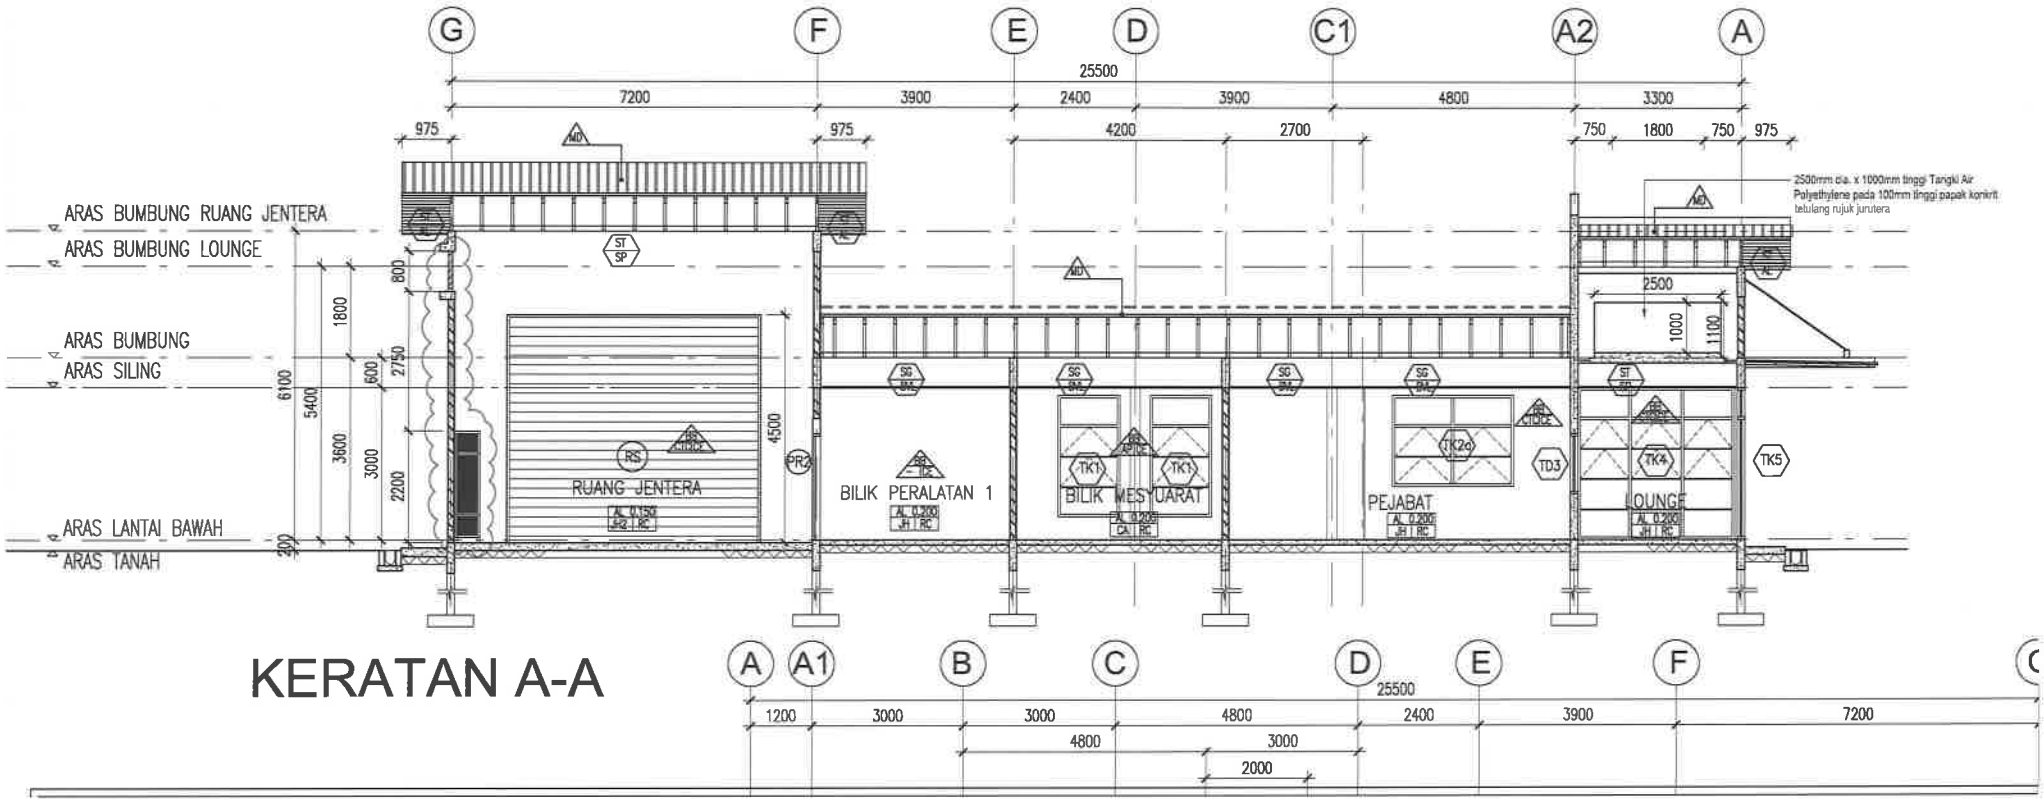

KERATAN A-A

NO. LUKISAN
JKR/CA/P-BBD/16/116/PEL17/004/02/A

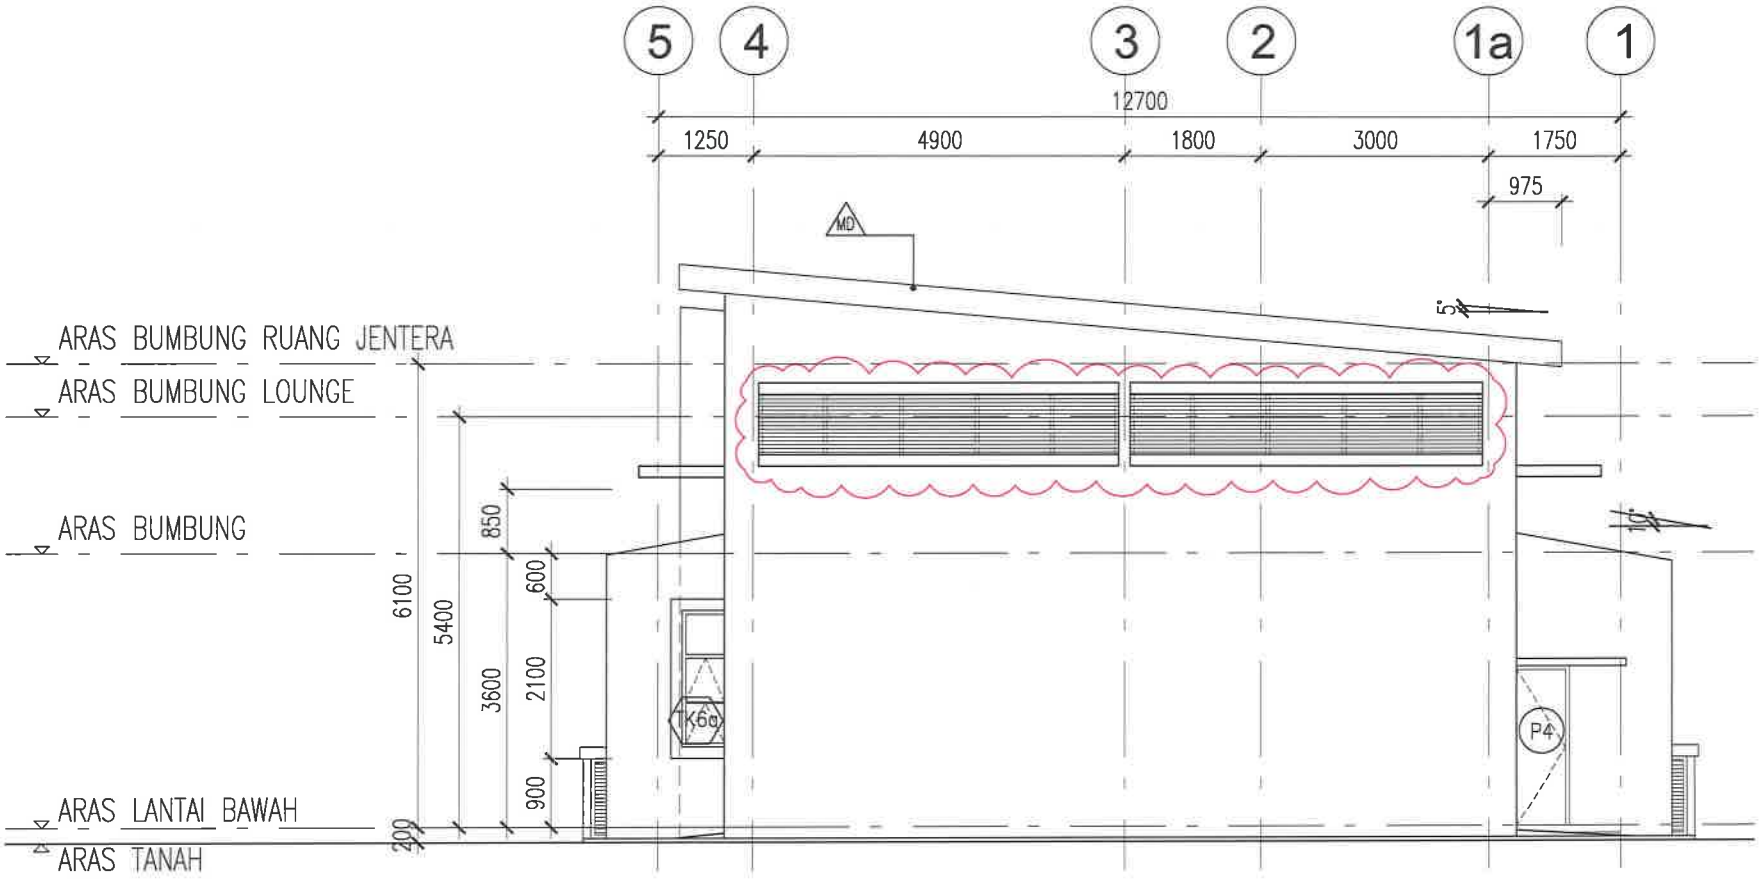

PANDANGAN SISI KANAN