REMT

REQUEST FOR INFORMATION

PROJECT	:	CADANGAN PEMBINAAN BALAI BOMBA DAN PENYELAMAT BEAUFORT SABAH			
ISSUED TO	:	NOOR IZWAN ARCHITECT (NIA)	ISSUED DATE	:	15/7/2020
ATTENTION	:	AR. NOOR IZWAN RAHIM	RF Info No.	:	RF Info/BOMBA/ 01
DESIGNATION	:	Principal			
C.C	:	AFK, JPI & PQS			

This RFI will Constitute	:		Variation Oder		Time Extension	/	N/A	PIC Siganture

INFORMATION REQUIRED :

1. Location of Bin Center (Rumah Sampah)
   - Confirmation of Bin Center location.

2. Finish Floor Level.
   - no floor level (TBM) indication.

Date Required :

ISSUED BY
Name : RONNY BIN LESA
SITE AGENT
REMT UTAMA SDN. BHD.
Designation :

Acknowledgement of Receipt :
Name : SYAHRIL MOHD ARIFFIN
INSPECTOR OF WORK
COWAM PPM 315
BEM W12782
Date : 16/07/2020

ATTACHMENT/RESPONSE :

1. Refuse Chamber (Rumah Sampah) to be shifted in-line on ~~grid~~ the same grid with 'Stor logistik' & 'Menara Latihan' as agreed before through our phone conversation. Amended / revised drawing will be forwarded to you asap.
2. Refer drawing attached.

C.C : All Consultants


Signature :
Name : Ar. Noor Izwan b. Rahim
Position : ARKITEK
Date : No Pendaftaran LAM : A/N 157
29 July 2020

LEMBAGA ARKITEK MALAYSIA

noor izwan architect SP/N 157
Company Stamp

LAMPIRAN 1_*Before*



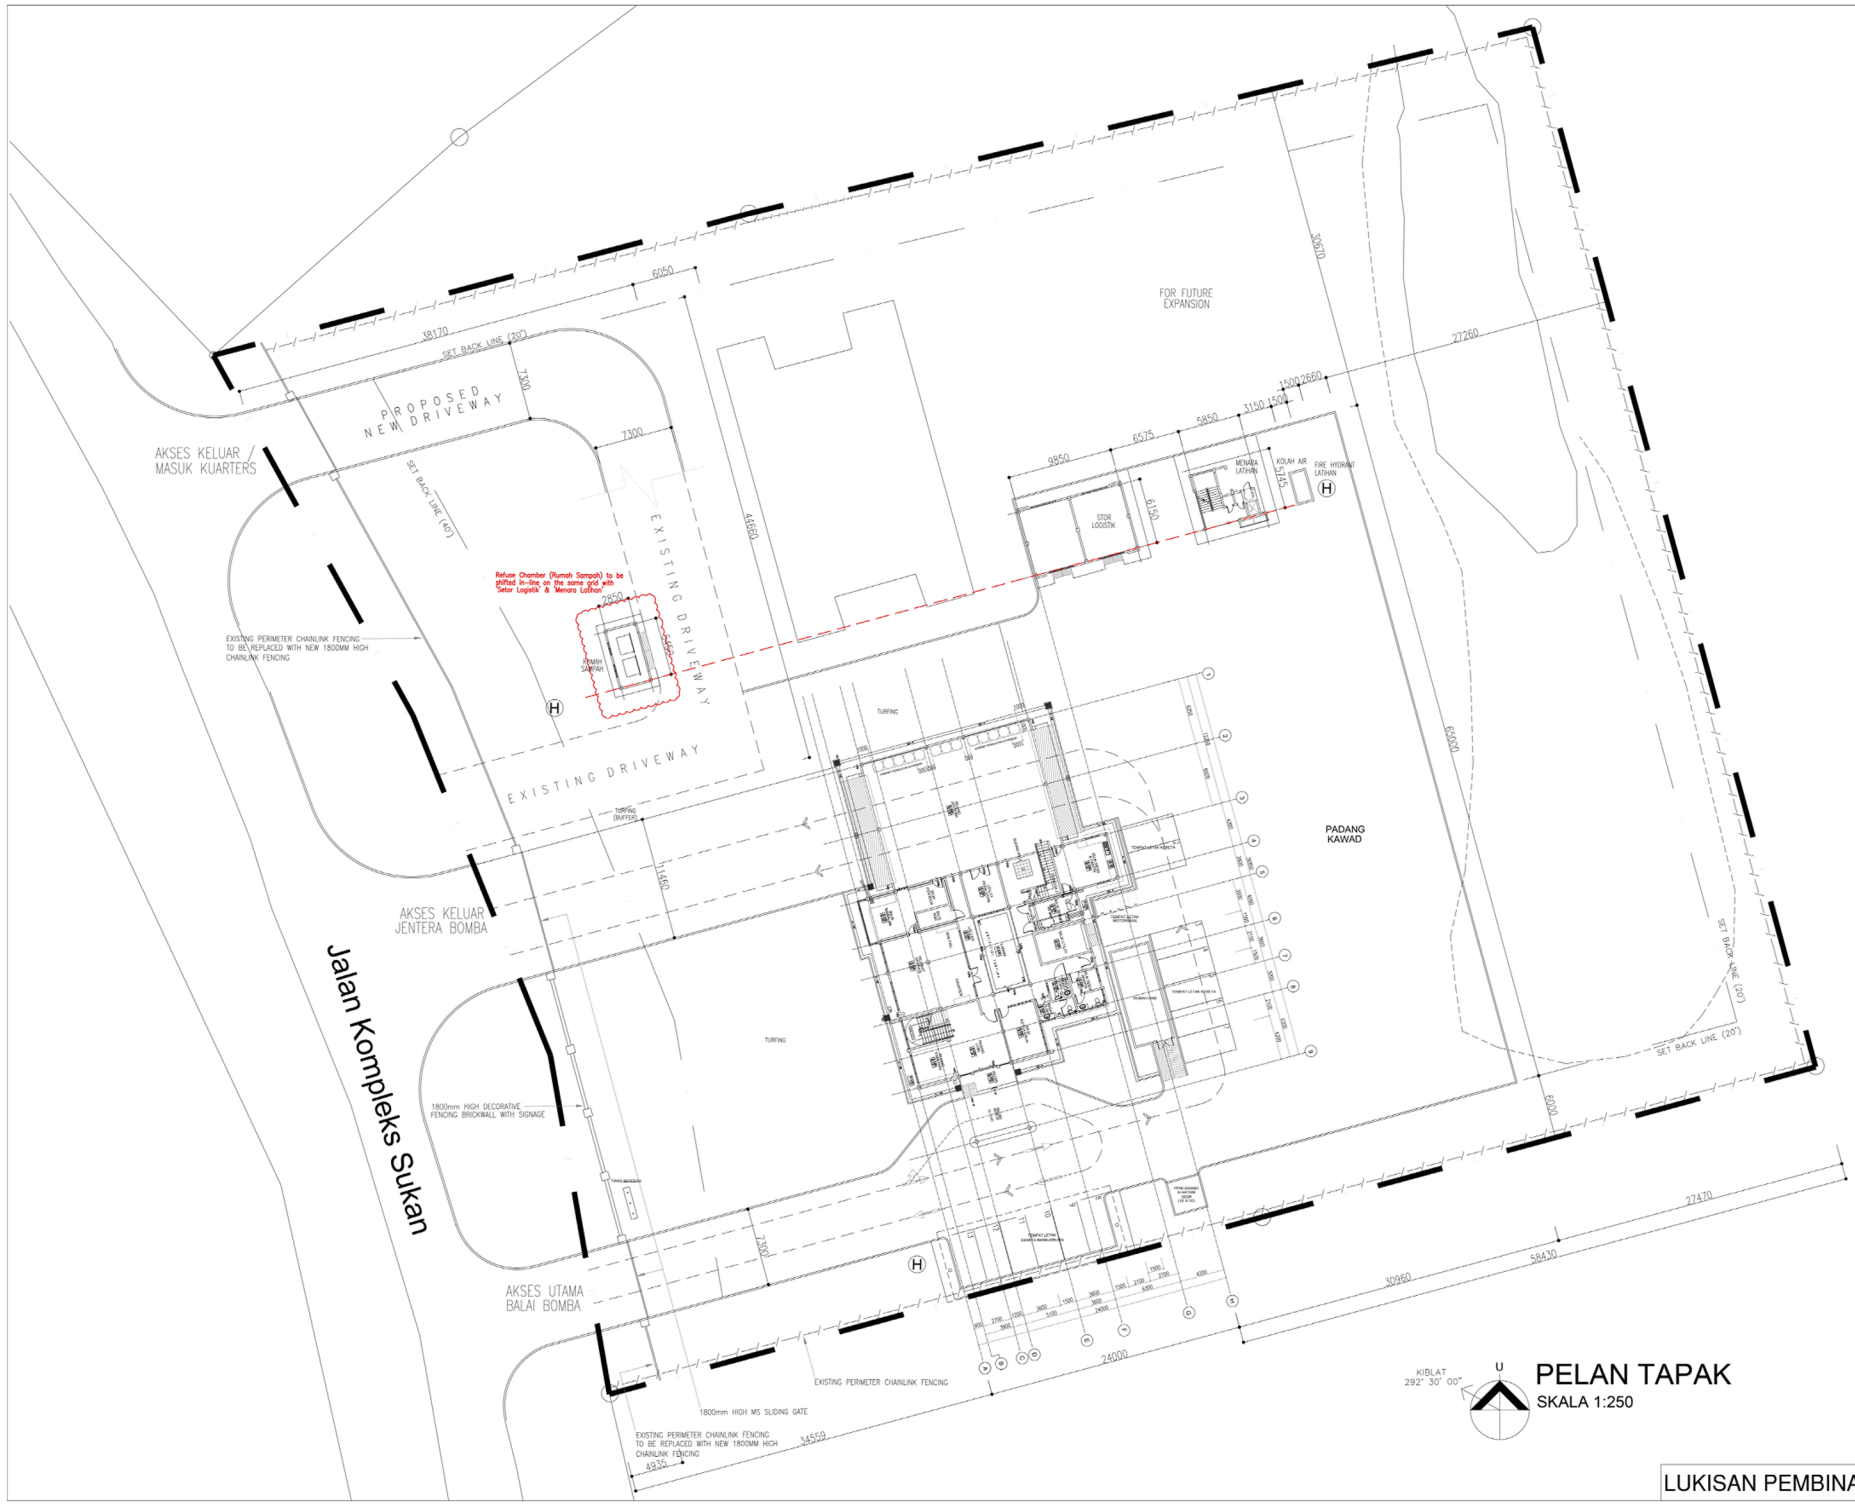

Pelanggan

KEMENTERIAN PERUMAHAN DAN KERAJAAN TEMPATAN

Pemilik Bangunan / Pengguna

JABATAN BOMBA DAN PENYELAMAT MALAYSIA
JABATAN BOMBA DAN PENYELAMAT MALAYSIA
LEBUH WANGSAPL PRECINT 7
62250 PUTRAJAYA.

Agensi Pelaksana

KEMENTERIAN PERUMAHAN DAN KERAJAAN TEMPATAN
BAHAGIAN PEMBANGUNAN DAN PELAKSANAAN PROJEK
CAWANGAN PENGURUSAN PROJEK ARAS 5-8, NO 51,
PERSIARAN PERDANA, PRESINT 4, 62100 PUTRAJAYA
KPKT

Tajuk Projek

CADANGAN PEMBINAAN PROJEK
BALAI BOMBA DAN PENYELAMAT BEAUFORT, SABAH.

UNTUK TETUAN JABATAN BOMBA DAN PENYELAMAT MALAYSIA

Arkitek

noor izwan architect
E-0-3, Block E, Karamunsing Capital, Off Jalan Tuaran
88100 Kota Kinabalu, Sabah
T: 088 203 455 F: 088 203 455
E: noorizwanarchitect@gmail.com

LEMBAGA AKITEK MALAYSIA

Ar. Noor Izwan Rahim
ARKITEK
No. Pendaftaran LAM : A/N 157

Saya memperakui bahawa butir-butir di dalam lukisan ini adalah menurut undang-undang Kecil Bangunan 1984 dan saya bersetuju menerima tanggungjawab penuh yang sewajarnya.

Jurutera Awam & Struktur

AKTIF FA KONSULT SDN BHD
Lot 17 & 19, 2nd Floor Block C,
Damai Plaza Phase 4, Jalan Damai, Luyang,
88809 Kota Kinabalu, Sabah.
T: 088 236 786 F: 088 236 798
E: aktifa88@gmail.com / aktifa88@yahoo.com

Jurutera Mekanikal & Elektrikal

JURUTERA PERUNDING INTELEK SDN BHD
No.22-2, 2nd Floor, Block D,
Lorong Plaza Kingfisher 6, Kuala Inanam Likas,
88400 Kota Kinabalu, Sabah.
T: 088 394 001 F: 088 394 003
E: mdzuljir@gmail.com

Juru Ukur Bahan

PQS SETIA KONSULT
Shop No.1-2, 2nd Floor, Block B,
Damai Plaza Phase 4, Jalan Damai, Luyang,
88300 Kota Kinabalu, Sabah.
T: 088 237 720 F: 088 237 729
E: aintholi@gmail.com / aintholi@yahoo.com


Tajuk Lukisan

BLOK UTAMA
PELAN TAPAK

DILUKIS	AM	REVISION	HELAIAN
DISEMAK	NR	1 2	2 49
TARIKH	JANUARY 2020		
SKALA	1 : 250	FAIL	
NO. LUKISAN	NA1902/KPKT/BB/BS/CD-02(BU)		

PRELIMINARY / INFORMATION — SUBMISSION / TENDER — CONSTRUCTION / AS-BUILT DRWG

LAMPIRAN 2_*After*

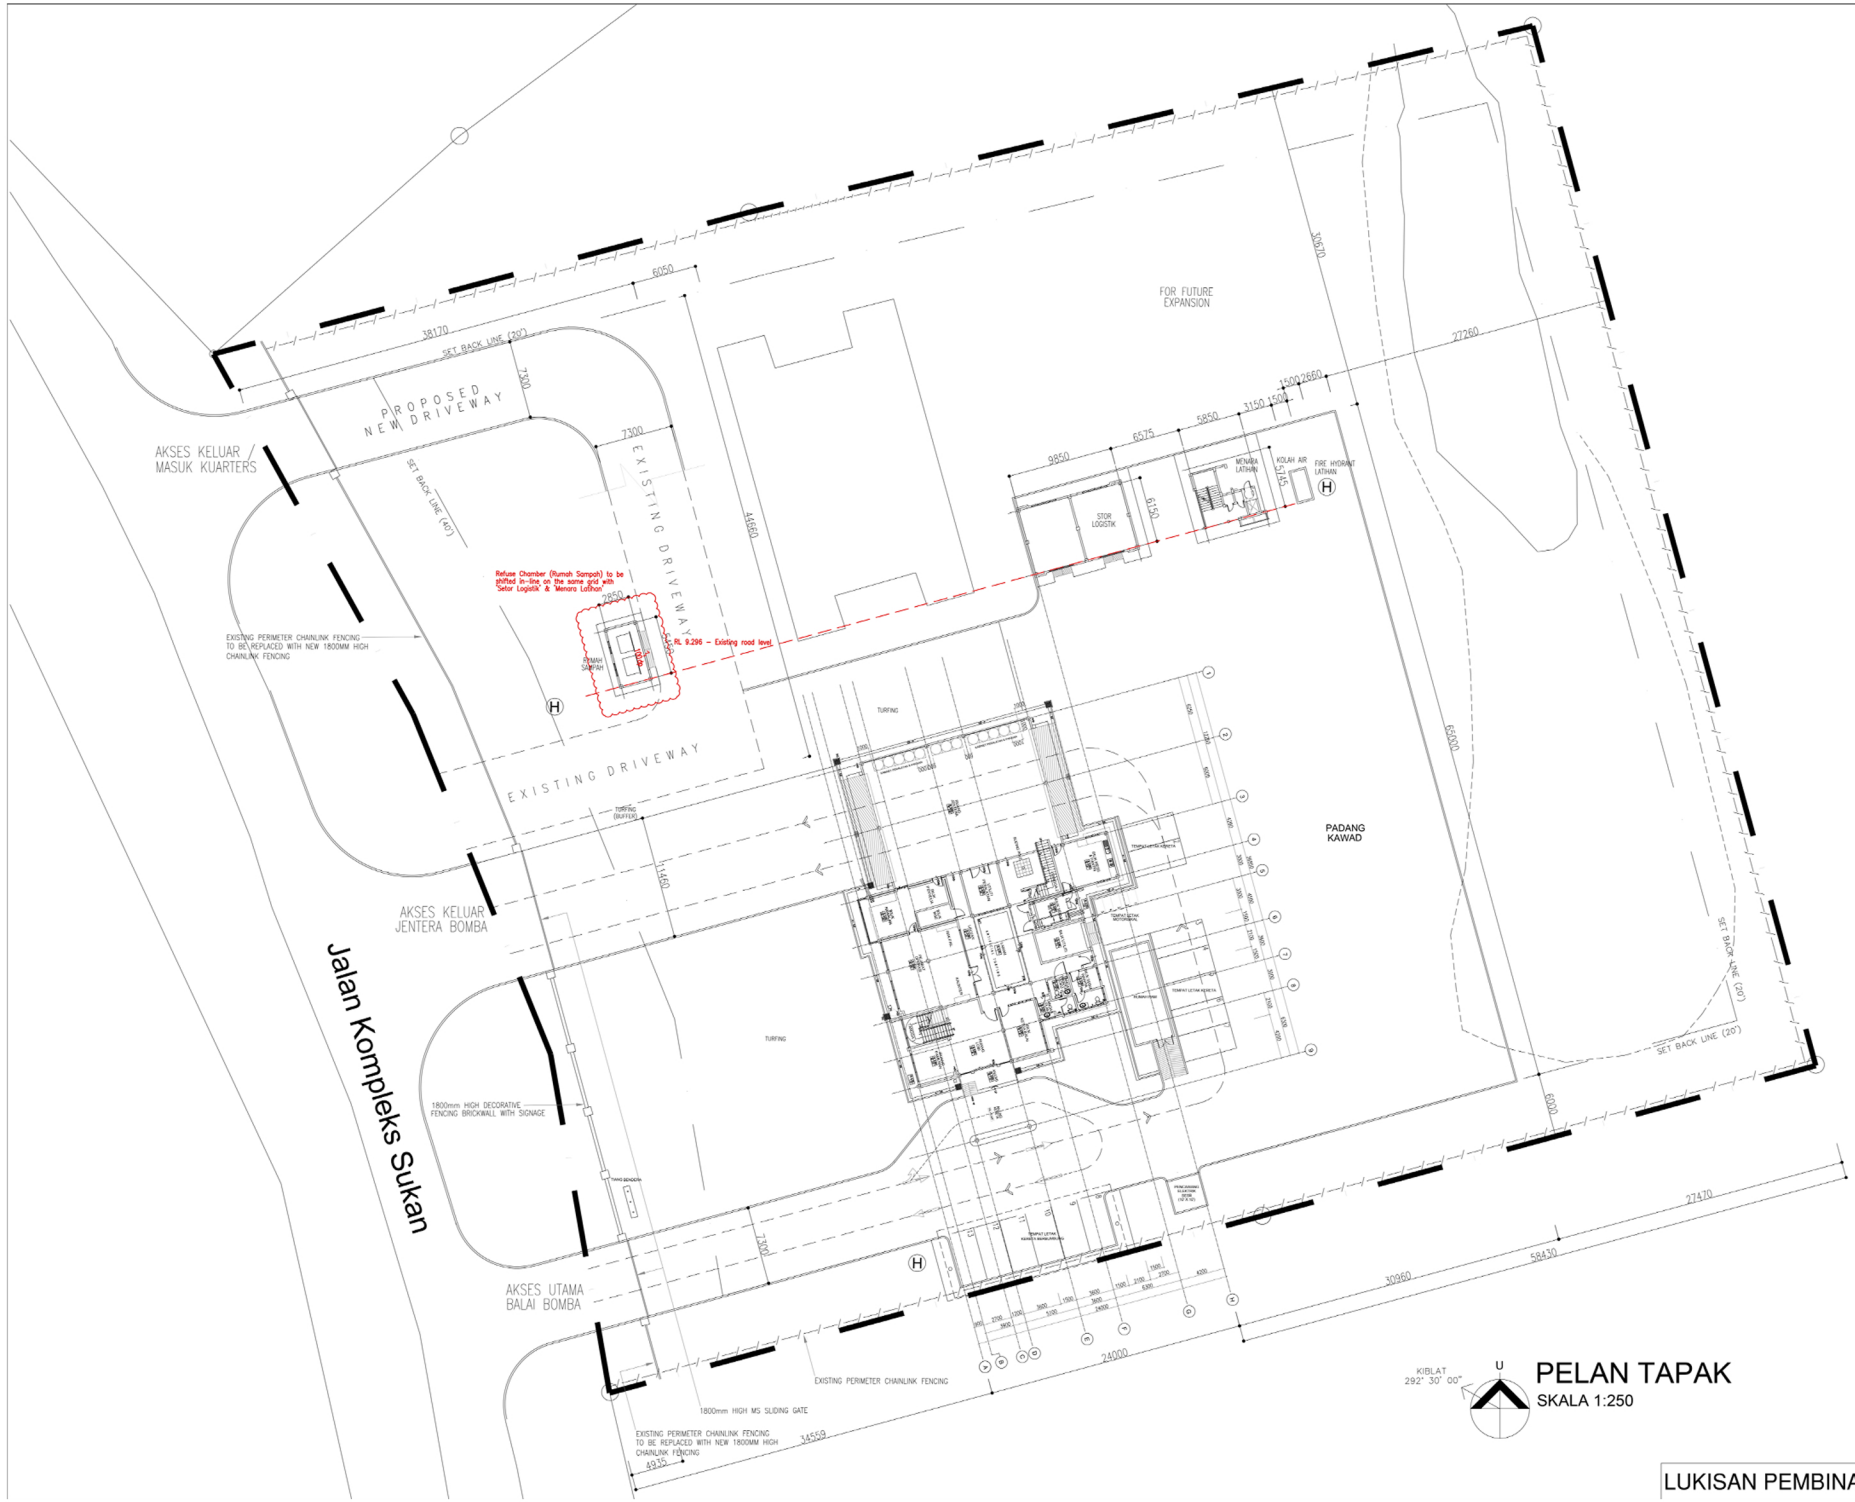

Pelanggan

KEMENTERIAN PERUMAHAN DAN KERAJAAN TEMPATAN

Pemilik Bangunan / Pengguna

JABATAN BOMBA DAN PENYELAMAT MALAYSIA
JABATAN BOMBA DAN PENYELAMAT MALAYSIA
LEBUH WAWASAN, PRESINT 7
62250 PUTRAJAYA.

Agensi Pelaksana

KEMENTERIAN PERUMAHAN DAN KERAJAAN TEMPATAN
BAHAGIAN PEMBANGUNAN DAN PELAKSANAAN PROJEK
CAWANGAN PENGURUSAN PROJEK, ARAS 5–8, NO 51, PERSIARAN PERDANA, PRESINT 4, 62100 PUTRAJAYA
KPKT

Tajuk Projek

CADANGAN PEMBINAAN PROJEK
BALAI BOMBA DAN PENYELAMAT BEAUFORT, SABAH.

UNTUK TETUAN JABATAN BOMBA DAN PENYELAMAT MALAYSIA

Arkitek

noor izwan architect
E-0-3, Block E, Karamunsing Capitol, Off Jalan Tuaran 88100 Kota Kinabalu, Sabah
T: 088 203 455 F: 088 203 455
E: noorizwanarchitect@ymail.com

Ar. Noor Izwan Rahim
ARKITEK
No. Pendaftaran LAM : A/N 157

Saya memperakui bahawa butir-butir di dalam lukisan ini adalah menurut undang-undang Kecil Bangunan 1984 dan saya bersetuju menerima tanggungjawab penuh yang sewajarnya.

Jurutera Awam & Struktur

AKTIF FA KONSULT SDN BHD
Lot 17 & 19, 2nd Floor Block C,
Damai Plaza Phase 4, Jalan Damai, Luyang,
88609 Kota Kinabalu, Sabah.
T: 088 236 786 F: 088 236 798
E: aktifa88@gmail.com / aktifa88@yahoo.com

Jurutera Mekanikal & Elektrikal

JURUTERA PERUNDING INTELEK SDN BHD
No.22-2, 2nd Floor, Block D,
Lorong Plaza Kingfisher 6, Kuala Inanam Likas,
88400 Kota Kinabalu, Sabah.
T: 088 394 002 F: 088 394 003
E: mdzuljir@gmail.com

Juru Ukur Bahan

PQS SETIA KONSULT
Shop No.1-3, 2nd Floor, Block B,
Damai Plaza Phase 4, Jalan Damai, Luyang,
88300 Kota Kinabalu, Sabah.
T: 088 237 720 F: 088 237 729
E: akthalili@gmail.com / akthalili@yahoo.com

Tajuk Lukisan

BLOK UTAMA
PELAN TAPAK

DESIGN	AM	REVISION	REVISION
DRAWN	NR	1 2	2
VERSION	JANUARY 2020	1	49
SKALA	1 : 250	A3L	
NO. LUKISAN	NA1902/KPKT/BB/BS/CD-02(BU)		

PRELIMINARY INFORMATION | SUBMISSION TENDER | CONSTRUCTION AS-BUILT DRWG

LAMPIRAN 3