


KIBLAT 292° 30' 00" U

PELAN KUNCI
TIADA SKALA

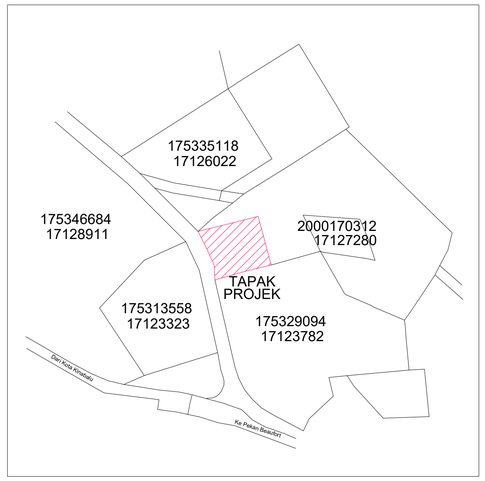

KIBLAT 292° 30' 00" U

PELAN LOKASI
TIADA SKALA

HARD LANDSCAPE SCHEDULE

NO	SYMBOL	TYPE	QTY	UNIT	REMARK
1		Gazebo	1	nos	2m x 2m
2		Stepping Stone	4	nos	1m x 0.5m
3		Concrete Imprint	16.60	m2	1m width

JADUAL KESELURUHAN TANAMAN

NO	SYMBOL	SCIENTIFIC NAME	COMMON NAME	T.H (MM)	T.D (MM)	P.H (MM)	PLANTING DISTANCE	QUANTITY
		TREES						
1		MANGIFERA INDICA	MANGO TREE	2000MM	110MM		AS SHOWN	2 NOS
2		PSIDIUM GUAJAVA	GUAVA TREE	2000MM	110MM		AS SHOWN	3 NOS
3		CARICA PAPAYA	PAPAYA TREE	2000MM	110MM		AS SHOWN	3 NOS
4		COCOS NUCIFERA	COCONUT TREE	2000MM	110MM		AS SHOWN	12 NOS
		SHRUB						
1		HYMENOCALLIS	SPIDER LILY			600MM	AS SHOWN	32.14M2
		TURF						
1		AXONOPUS COMPRESUS	COW GRASS				SPOT TURFING	4367.27M2

IMEJ POKOK BUAHAN



MANGIFERA INDICA



PSIDIUM GUAJAVA

IMEJ POKOK RENEK



HYMENOCALLIS



COCONUS NUCIFERA



CARICA PAPAYA

IMEJ RUMPUT



CARICA PAPAYA

IMEJ HARDSCAPE



GAZEBO



STEPPING STONE



CONCRETE IMPRINT

MANGIFERA INDICA (MANGO TREE)

GAZEBO


CARICA PAPAYA (PAPAYA TREE)

PSIDIUM GUAJAVA (GUAVA TREE)

COCOS NUCIFERA (COCONUT TREE)

HYMENOCALLIS (SPIDER LILY)

175335118
17126022

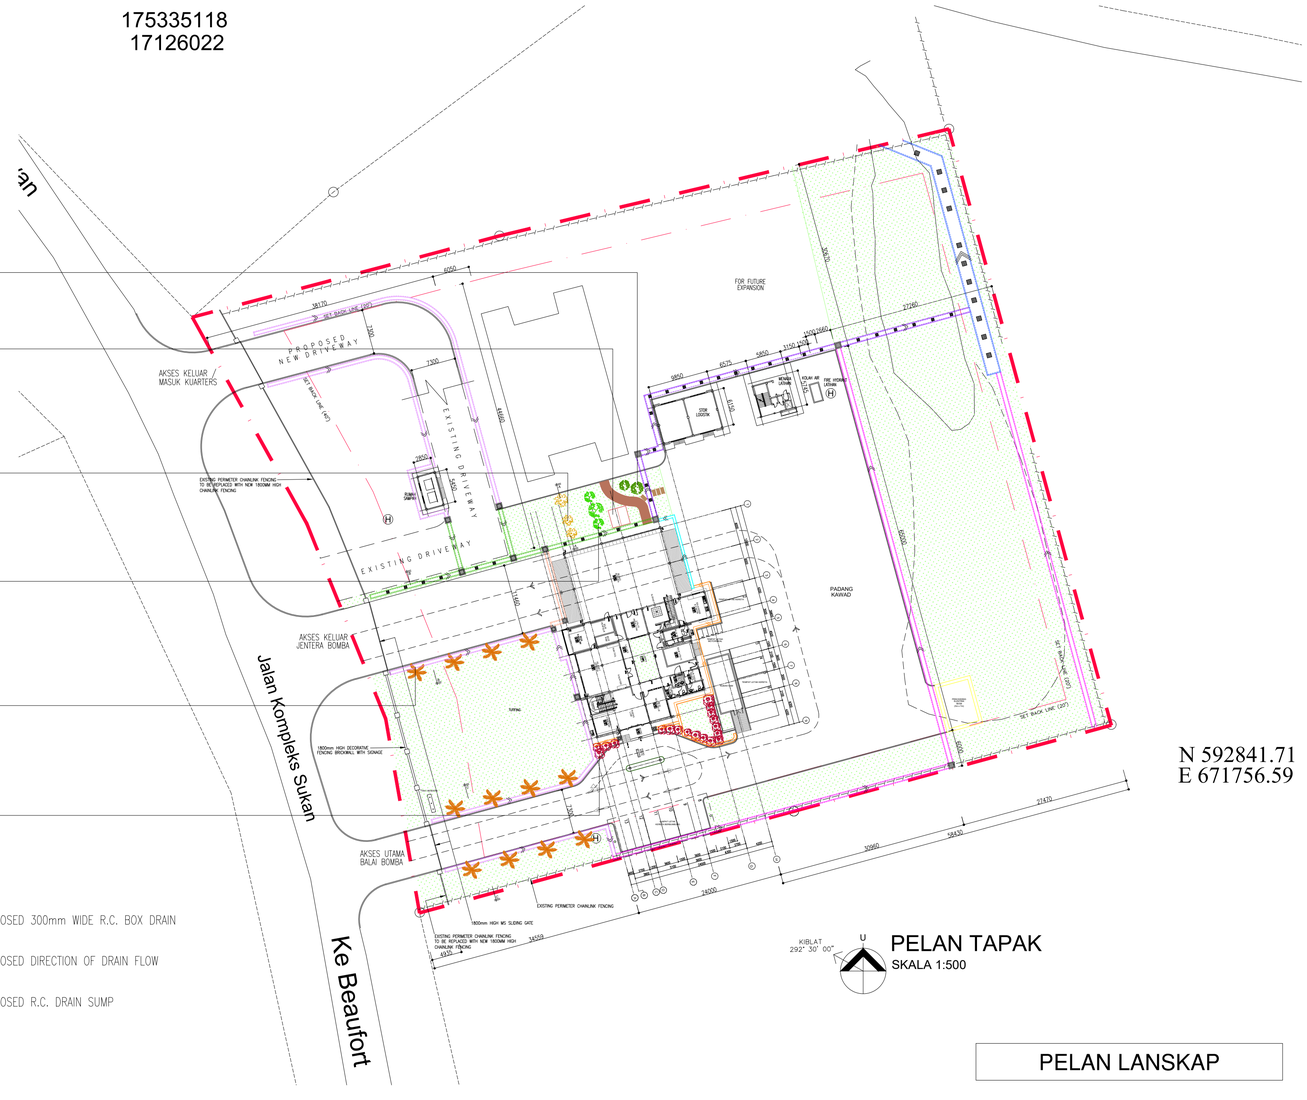

PELAN TAPAK
SKALA 1:500

N 592841.71
E 671756.59

PELAN LANSKAP

LEGEND (DRAIN):

- PROPOSED 2000mm WIDE R.C. BOX DRAIN WITH LIGHT DUTY HOT DIPPED GALVANISED GRATING AT 6.0m c/c
- PROPOSED 600mm WIDE R.C. OPEN DRAIN
- PROPOSED 600mm WIDE R.C. BOX DRAIN WITH LIFHT DUTY HOT DIPPED GALVANISED GRATING AT 6.0m c/c
- PROPOSED 450mm WIDE R.C. OPEN DRAIN
- PROPOSED 450mm WIDE R.C. BOX DRAIN WITH LIGHT DUTY HOT DIPPED GALVANISED GRATING AT 6.0m c/c
- PROPOSED 450mm WIDE R.C. BOX DRAIN
- PROPOSED 300mm WIDE R.C. OPEN DRAIN
- PROPOSED 300mm WIDE R.C. BOX DRAIN
- PROPOSED DIRECTION OF DRAIN FLOW
- PROPOSED R.C. DRAIN SUMP

Untuk Kegunaan Majlis

Pelanggan

KEMENTERIAN PERUMAHAN DAN KERAJAAN TEMPATAN

Pemilik Bangunan / Pengguna

JABATAN BOMBA DAN PENYELAMAT MALAYSIA
JABATAN BOMBA DAN PENYELAMAT MALAYSIA
LERUH WAWASAN, PRECINT 7
62250 PUTRAJAYA.

Agensi Pelaksana

KEMENTERIAN PERUMAHAN DAN KERAJAAN TEMPATAN
BAHAGIAN PEMBANGUNAN DAN PELAKSANAAN PROJEK
CAWANGAN PENGURUSAN PROJEK, ARAS 5–8, NO 51, PERSIARAN PERDANA, PRESINT 4, 62100 PUTRAJAYA

KPKT

Ar. HJ. ZAMHURI BIN RAMLI
TIMBALAN SETIAUSAHA BAHAGIAN (PP1)
BAHAGIAN PEMBANGUNAN DAN PELAKSANAAN PROJEK
KEMENTERIAN PERUMAHAN DAN KERAJAAN TEMPATAN

Tajuk Projek

CADANGAN PEMBINAAN PROJEK BALAI BOMBA DAN PENYELAMAT BEAUFORT BERSERTA KEMUDAHAN TAMBAHAN MENARA LATIHAN, SETOR LOGISTIK, KOLAH AIR, PADANG KAWAD, RUMAH SAMPAH DAN PENCAWANG ELEKTRIK SESB DI ATAS LOT NO 175331227, JALAN KOMPLEKS SUKAN, DAERAH BEAUFORT, 89800 PEKAN BEAUFORT, SABAH.

UNTUK TETUAN :
JABATAN BOMBA DAN PENYELAMAT MALAYSIA

Arkitek

noor izwan architect
E-0-3, Block E, Karamunsing Capital, Off Jalan Tuaran 88100 Kota Kinabalu, Sabah
T: 088 203 455 F: 088 203 455
E: nooriznwanarchitect@gmail.com

LEMBAGA AKITEK MALAYSIA

Ar. Noor Izwan Rahim
ARKITEK
No. Pendaftaran LAM : A/N 157


Saya memperakui bahawa butir-butir di dalam lukisan ini adalah menurut undang-undang Kecil Bangunan 1984 dan saya bersetuju menerima tanggungjawab penuh yang sewajarnya.

Tajuk Lukisan


PELAN KUNCI
PELAN LOKASI
PELAN TAPAK
JADUAL TANAMAN

DILUKIS	AM	REVISION	HELAIAN
DISEMAK	NIR		1 / 2
TARIKH	JUN 2020		
SKALA	1 : 500	FAIL	
NO. LUKISAN	N/A1902/KPKT/BB/BS/LL-01		


PRELIMINARY ☐ SUBMISSION ☒ CONSTRUCTION ☐
INFORMATION ☐ TENDER ☐ AS-BUILT DRWG ☐

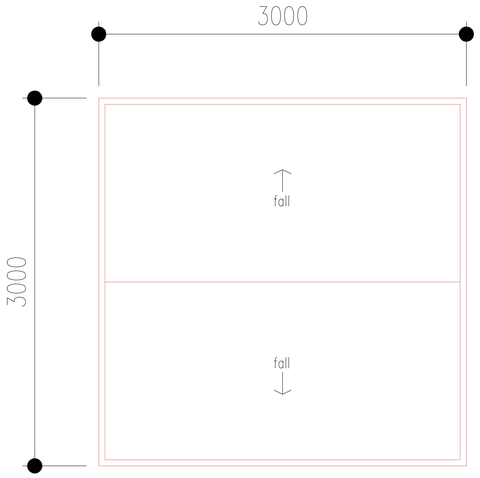


1 PELAN - GAZEBO
SKALA 1:25

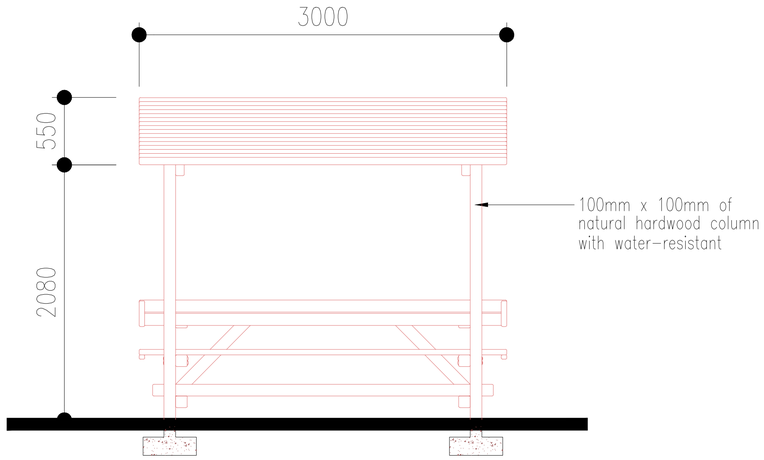


2 KERATAN - GAZEBO
SKALA 1:25

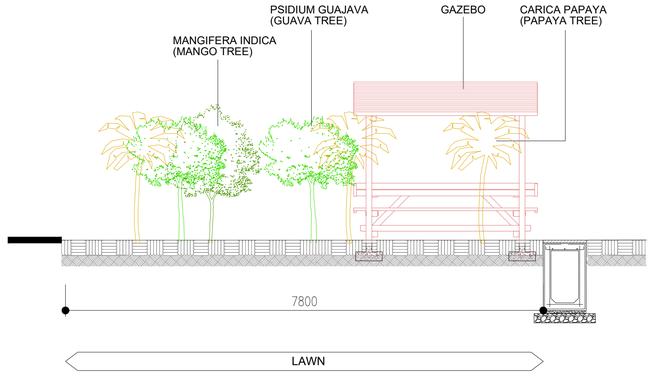

1 KERATAN A-A
SKALA 1:50

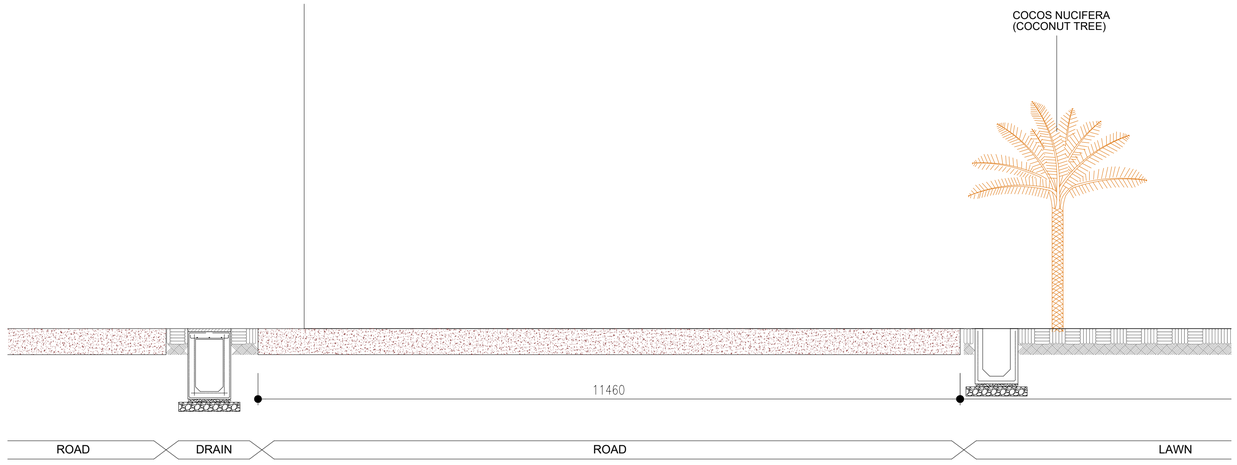

2 KERATAN B-B
SKALA 1:50

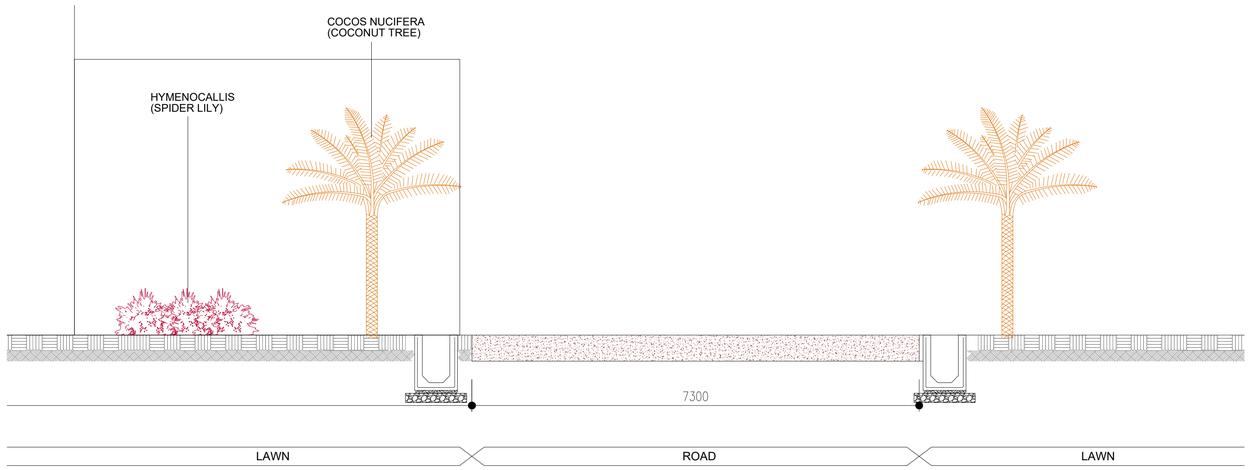

3 KERATAN C-C
SKALA 1:50

PELAN LANSKAP

Untuk Kegunaan Majlis

Pelanggan

KEMENTERIAN PERUMAHAN DAN KERAJAAN TEMPATAN

Pemilik Bangunan / Pengguna

JABATAN BOMBA DAN PENYELAMAT MALAYSIA
JABATAN BOMBA DAN PENYELAMAT MALAYSIA
LERUH WAWASAN, PRECINT 7
62250 PUTRAJAYA.

Agensi Pelaksana

KPKT
KEMENTERIAN PERUMAHAN DAN KERAJAAN TEMPATAN
BAHAGIAN PEMBANGUNAN DAN PELAKSANAAN PROJEK
CAWANGAN PENGURUSAN PROJEK, ARAS 5-8, NO 51,
PERSIARAN PERDANA, PRESINT 4, 62100 PUTRAJAYA

Ar. HJ. ZAMHURI BIN RAMLI
TIMBALAN SETIAUSAHA BAHAGIAN (PP1)
BAHAGIAN PEMBANGUNAN DAN PELAKSANAAN PROJEK
KEMENTERIAN PERUMAHAN DAN KERAJAAN TEMPATAN

Tajuk Projek

CADANGAN PEMBINAAN PROJEK BALAI BOMBA DAN PENYELAMAT BEAUFORT BERSERTA KEMUDAHAN TAMBAHAN MENARA LATIHAN, SETOR LOGISTIK, KOLAH AIR, PADANG KAWAD, RUMAH SAMPAH DAN PENCAWANG ELEKTRIK SESB DI ATAS LOT NO 175331227, JALAN KOMPLEKS SUKAN, DAERAH BEAUFORT, 89800 PEKAN BEAUFORT, SABAH.

UNTUK TETUAN :
JABATAN BOMBA DAN PENYELAMAT MALAYSIA

Arkitek

noor izwan architect
E-0-3, Block E, Karamunsing Capital, Off Jalan Tuaran 88100 Kota Kinabalu, Sabah
T: 088 203 455 F: 088 203 455
E: noorizwanarchitect@gmail.com

LEMBAGA ARKITEK MALAYSIA

Ar. Noor Izwan Rahim
ARKITEK
No. Pendaftaran LAM : A/N 157

Saya memperakui bahawa butir-butir di dalam lukisan ini adalah menurut undang-undang Kecil Bangunan 1984 dan saya bersetuju menerima tanggungjawab penuh yang sewajarnya.

Tajuk Lukisan

PELAN
KERATAN

LUKIS	AM	REVISION	HELAIAN
DISEMAK	NIR		2
TARIKH	MARCH 2020		2
SKALA	1 : 25/50	FAIL	
NO LUKISAN	NIA1902/KPKT/BB/BS/LL-02		

PRELIMINARY / INFORMATION / SUBMISSION / TENDER / CONSTRUCTION / AS-BUILT DRWG