


KIBLAT 292° 30' 00"

PELAN KUNCI
TIADA SKALA

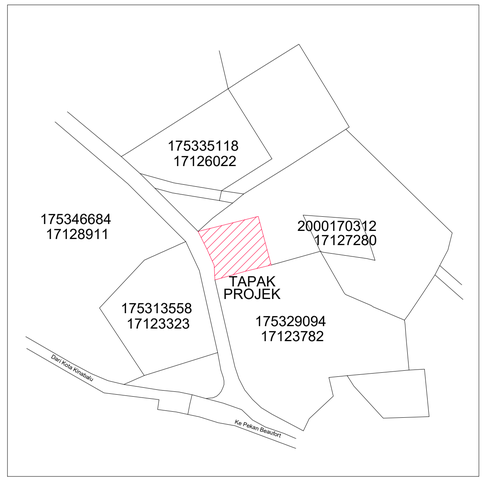

KIBLAT 292° 30' 00"

PELAN LOKASI
TIADA SKALA

HARD LANDSCAPE SCHEDULE

NO	SYMBOL	TYPE	QTY	UNIT	REMARK
1		Gazebo	1	nos	2m x 2m
2		Stepping Stone	4	nos	1m x 0.5m
3		Concrete Imprint	16.60	m2	1m width

JADUAL KESELURUHAN TANAMAN

NO	SYMBOL	SCIENTIFIC NAME	COMMON NAME	T.H (MM)	T.D (MM)	P.H (MM)	PLANTING DISTANCE	QUANTITY
		TREES						
1		MANGIFERA INDICA	MANGO TREE	2000MM	110MM		AS SHOWN	2 NOS
2		PSIDIUM GUAJAVA	GUAVA TREE	2000MM	110MM		AS SHOWN	3 NOS
3		CARICA PAPAYA	PAPAYA TREE	2000MM	110MM		AS SHOWN	12 NOS
4		COCOS NUCIFERA	COCONUT TREE	2000MM	110MM		AS SHOWN	3 NOS
		SHRUB						
1		HYMENOCALLIS	SPIDER LILY			600MM	AS SHOWN	32.14M2
		TURF						
1		AXONOPUS COMPRESUS	COW GRASS				SPOT TURFING	4367.27M2

IMEJ POKOK BUAHAN



MANGIFERA INDICA



PSIDIUM GUAJAVA



COCONUS NUCIFERA



CARICA PAPAYA

IMEJ POKOK RENEK



HYMENOCALLIS

IMEJ RUMPUT



AXONOPUS COMPRESUS

IMEJ HARDSCAPE



GAZEBO



STEPPING STONE



CONCRETE IMPRINT

MANGIFERA INDICA (MANGO TREE)


GAZEBO

CARICA PAPAYA (PAPAYA TREE)

PSIDIUM GUAJAVA (GUAVA TREE)

COCOS NUCIFERA (COCONUT TREE)

HYMENOCALLIS

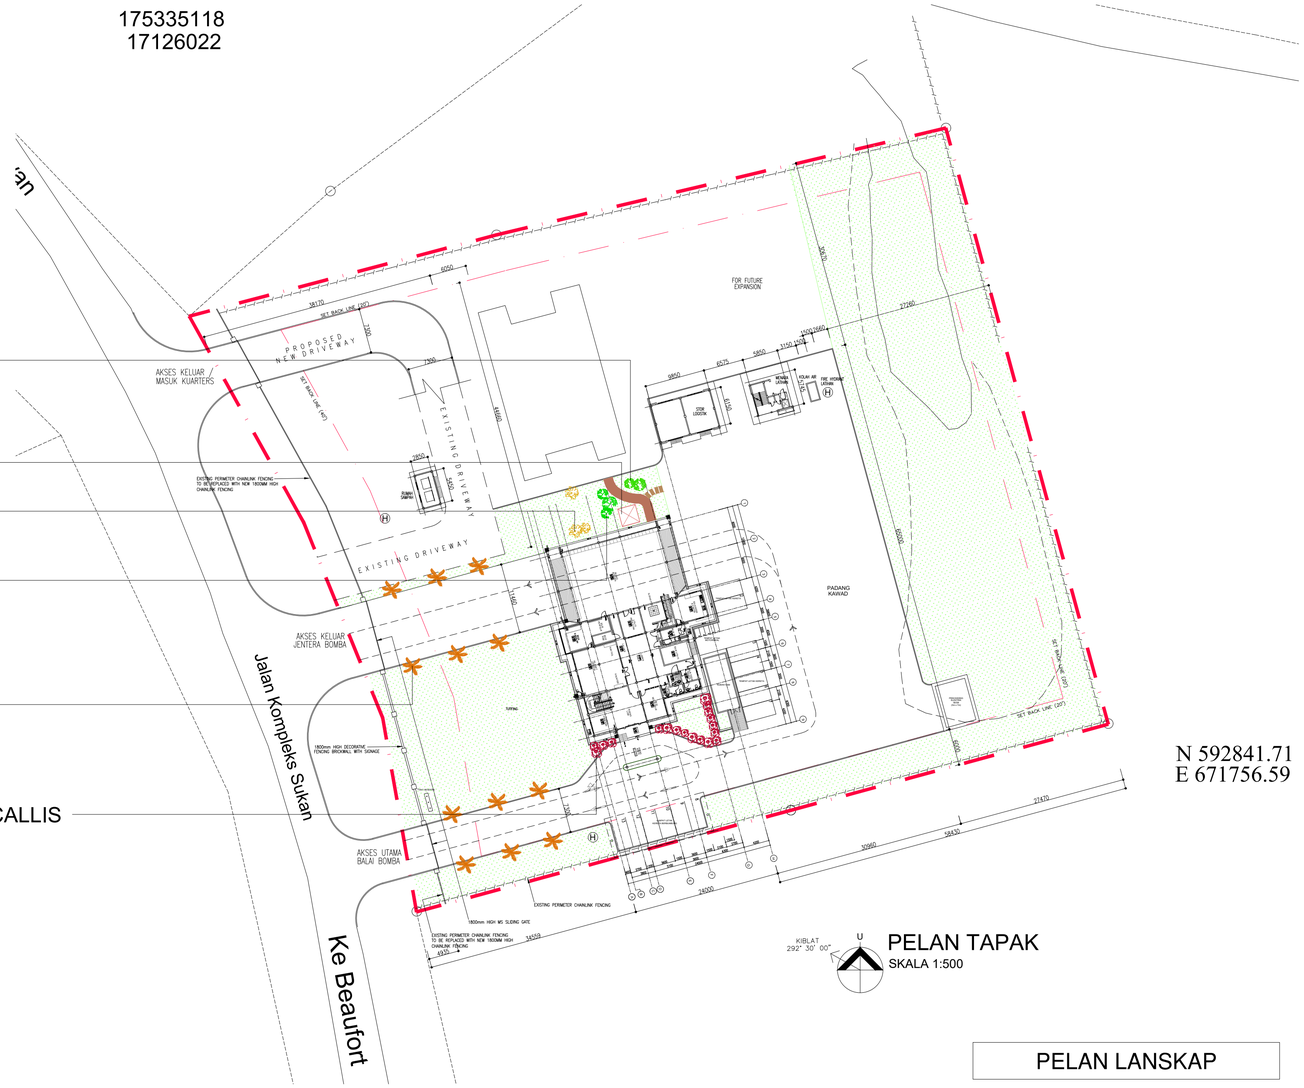

KIBLAT 292° 30' 00"

PELAN TAPAK
SKALA 1:500

N 592841.71
E 671756.59

PELAN LANSKAP

Untuk Kegunaan Majlis

Pelanggan

KEMENTERIAN PERUMAHAN DAN KERAJAAN TEMPATAN

Pemilik Bangunan / Pengguna

JABATAN BOMBA DAN PENYELAMAT MALAYSIA
JABATAN BOMBA DAN PENYELAMAT MALAYSIA
LERUH WAWASAN, PRECINT 7
62250 PUTRAJAYA.

Agensi Pelaksana

KPKT

KEMENTERIAN PERUMAHAN DAN KERAJAAN TEMPATAN
BAHAGIAN PEMBANGUNAN DAN PELAKSANAAN PROJEK
CAWANGAN PENGURUSAN PROJEK, ARAS 5–8, NO 51,
PERSIARAN PERDANA, PRESINT 4, 62100 PUTRAJAYA

Ar. HJ. ZAMHURI BIN RAMLI
TIMBALAN SETIAUSAHA BAHAGIAN (PP1)
BAHAGIAN PEMBANGUNAN DAN PELAKSANAAN PROJEK
KEMENTERIAN PERUMAHAN DAN KERAJAAN TEMPATAN

Tajuk Projek

CADANGAN PEMBINAAN PROJEK BALAI BOMBA DAN PENYELAMAT BEAUFORT BERSERTA KEMUDAHAN TAMBAHAN MENARA LATIHAN, SETOR LOGISTIK, KOLAH AIR, PADANG KAWAD, RUMAH SAMPAH DAN PENCAWANG ELEKTRIK SESB DI ATAS LOT NO 175331227, JALAN KOMPLEKS SUKAN, DAERAH BEAUFORT, 89800 PEKAN BEAUFORT, SABAH.

UNTUK TETUAN :
JABATAN BOMBA DAN PENYELAMAT MALAYSIA

Arkitek

noor izwan architect
E-0-3, Block E, Karamunsing Capital, Off Jalan Tuaran 88100 Kota Kinabalu, Sabah
T: 088 203 455 F: 088 203 455
E: noorizwanarchitect@gmail.com

LEMBAGA AKITEK MALAYSIA

Ar. Noor Izwan Rahim
ARKITEK
No. Pendaftaran LAM : A/N 157

Saya memperakui bahawa butir-butir di dalam lukisan ini adalah menurut undang-undang Kecil Bangunan 1984 dan saya bersetuju menerima tanggungjawab penuh yang sewajarnya.

Tajuk Lukisan

PELAN KUNCI
PELAN LOKASI
PELAN TAPAK

TULIS'S	AM	REVISION	HELAIAN
DISEMAK	NIR		1
TARIKH	MARCH 2020		1
SKALA	1 : 500	FAIL	
NO. LUKISAN	NrA1902/KPKT/BB/BS/LL–01		

PRELIMINARY / INFORMATION — SUBMISSION / TENDER — CONSTRUCTION / AS–BUILT DRWG