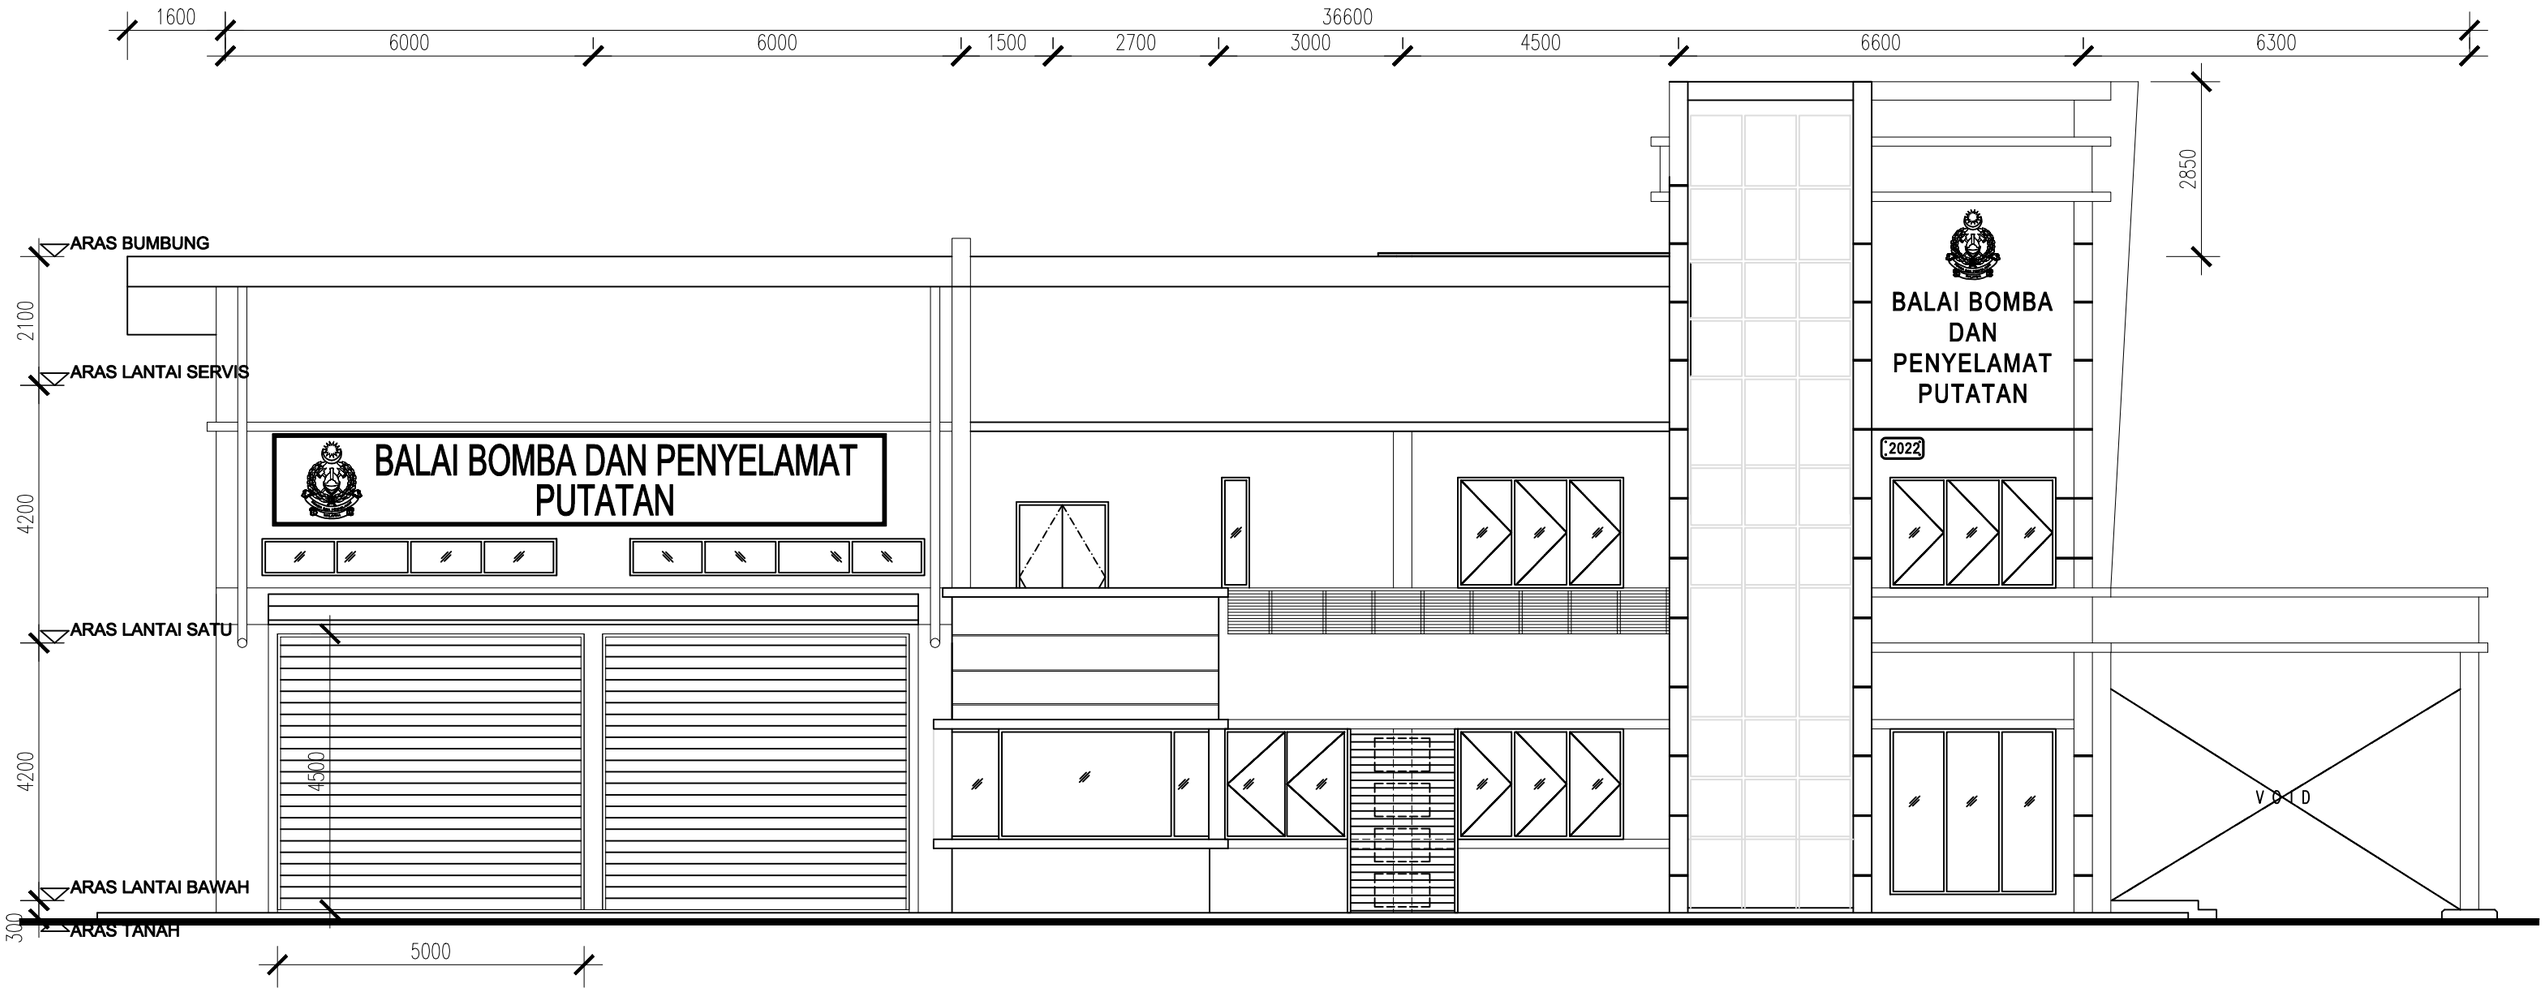

1600
36600
6000
6000
1500
2700
3000
4500
6600
6300
2850
ARAS BUMBUNG
2100
ARAS LANTAI SERVIS
4200
ARAS LANTAI SATU
4200
4500
ARAS LANTAI BAWAH
300
ARAS TANAH
5000
BALAI BOMBA DAN PENYELAMAT PUTATAN
BALAI BOMBA
DAN
PENYELAMAT
PUTATAN
2022
V O I D