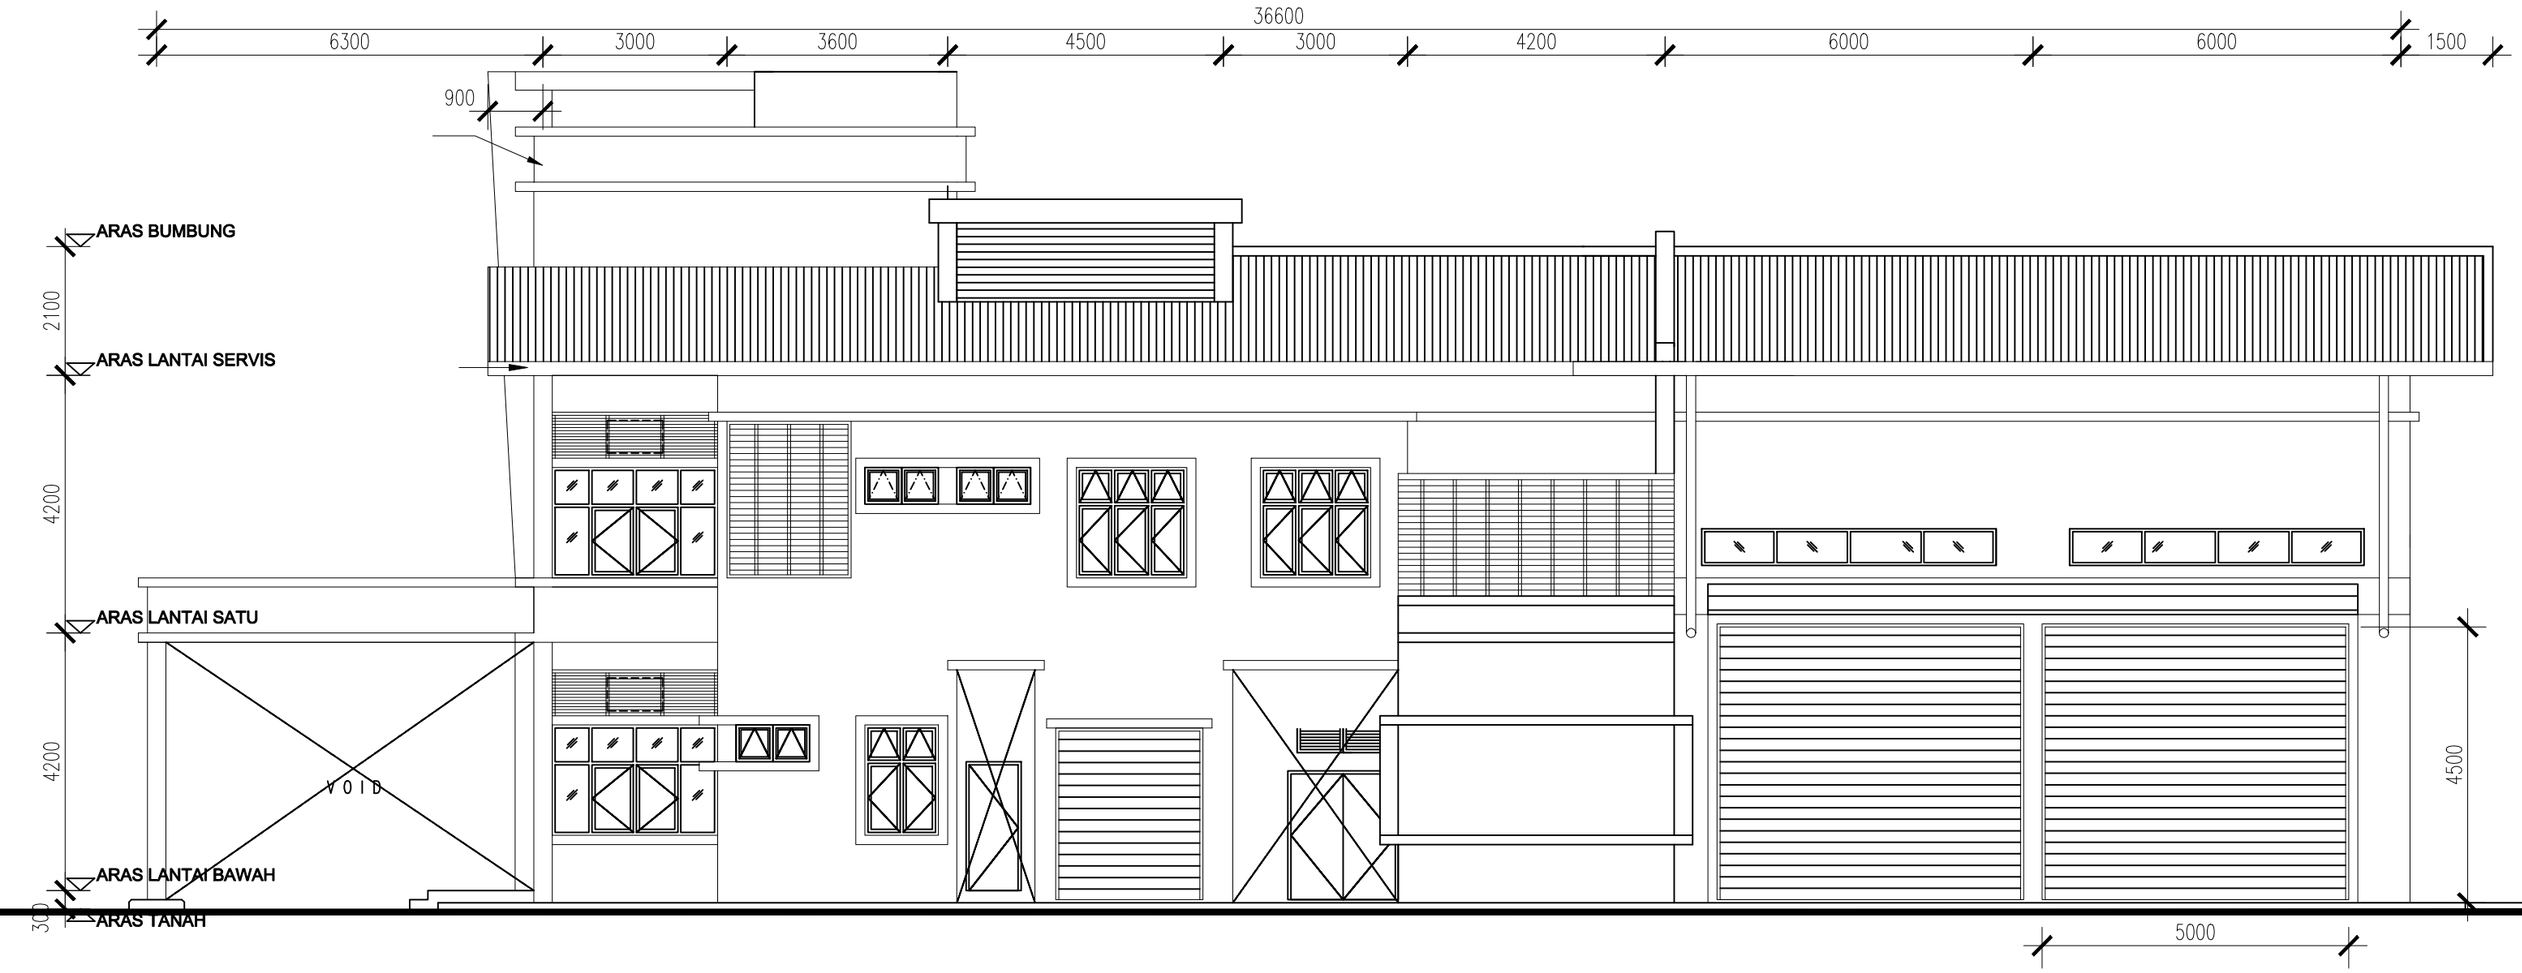

36600
6300
3000
3600
4500
3000
4200
6000
6000
1500
900
ARAS BUMBUNG
2100
ARAS LANTAI SERVIS
4200
ARAS LANTAI SATU
4200
VOID
ARAS LANTAI BAWAH
300
ARAS TANAH
4500
5000