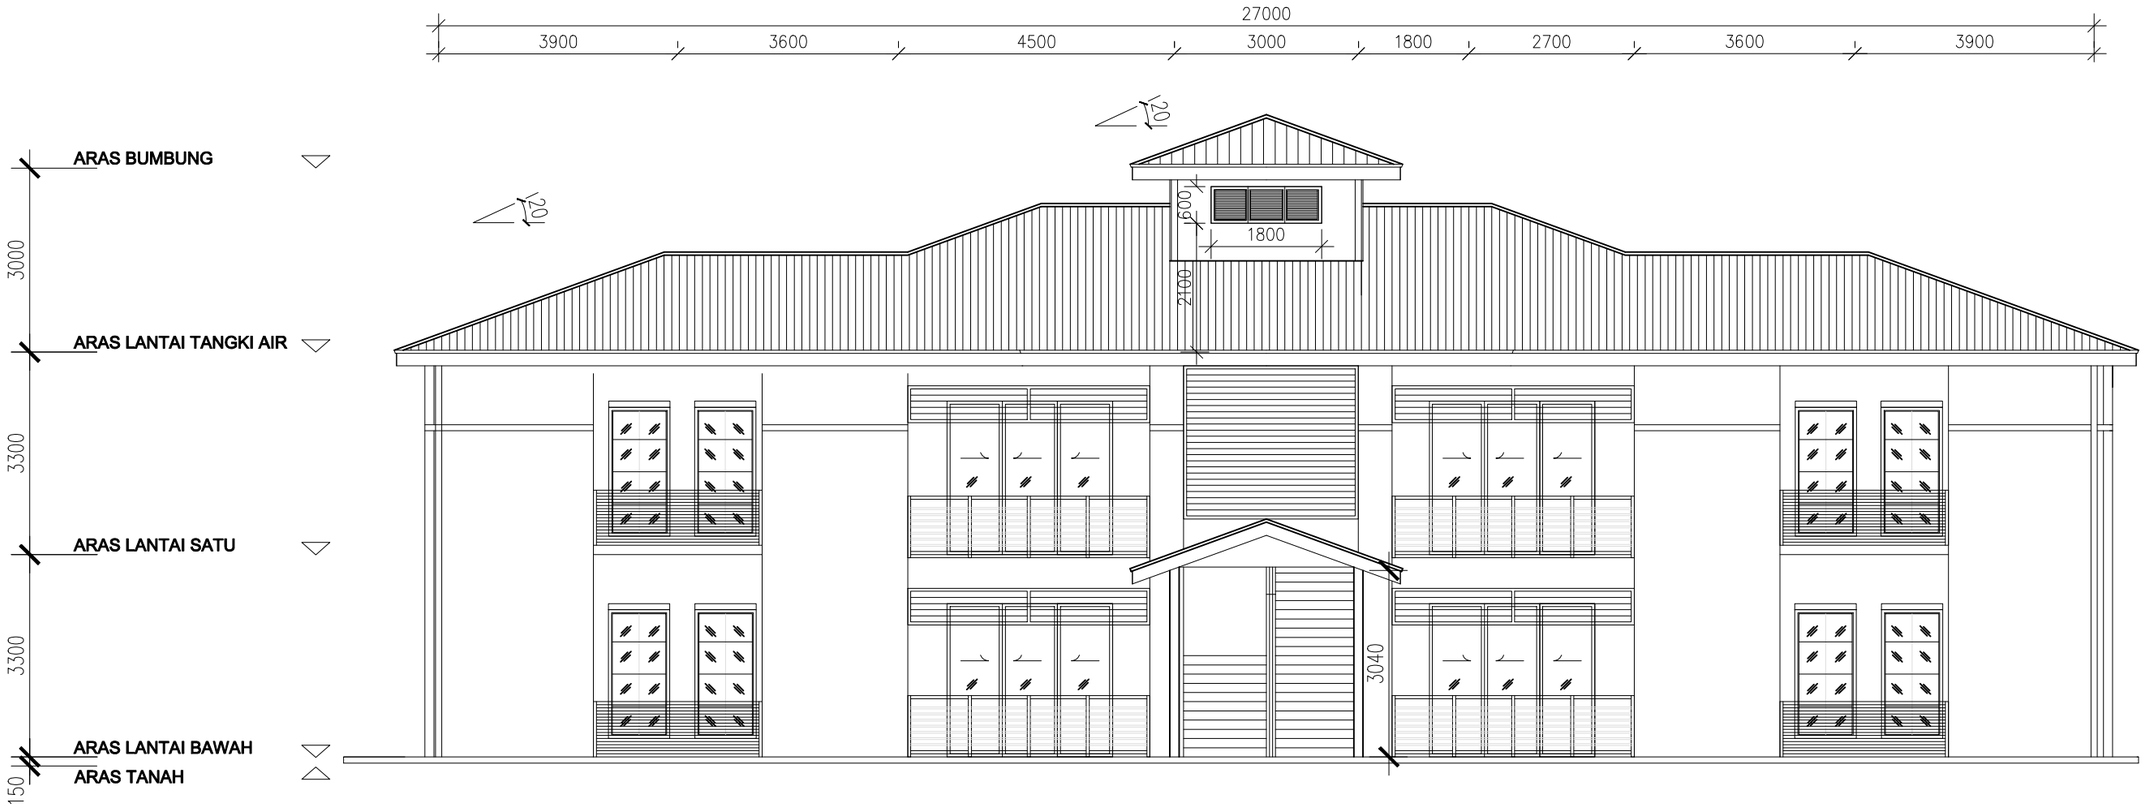

27000
3900
3600
4500
3000
1800
2700
3600
3900
ARAS BUMBUNG
ARAS LANTAI TANGKI AIR
ARAS LANTAI SATU
ARAS LANTAI BAWAH
ARAS TANAH
3000
3300
3300
150
1:20
1:20
1800
600
2100
3040