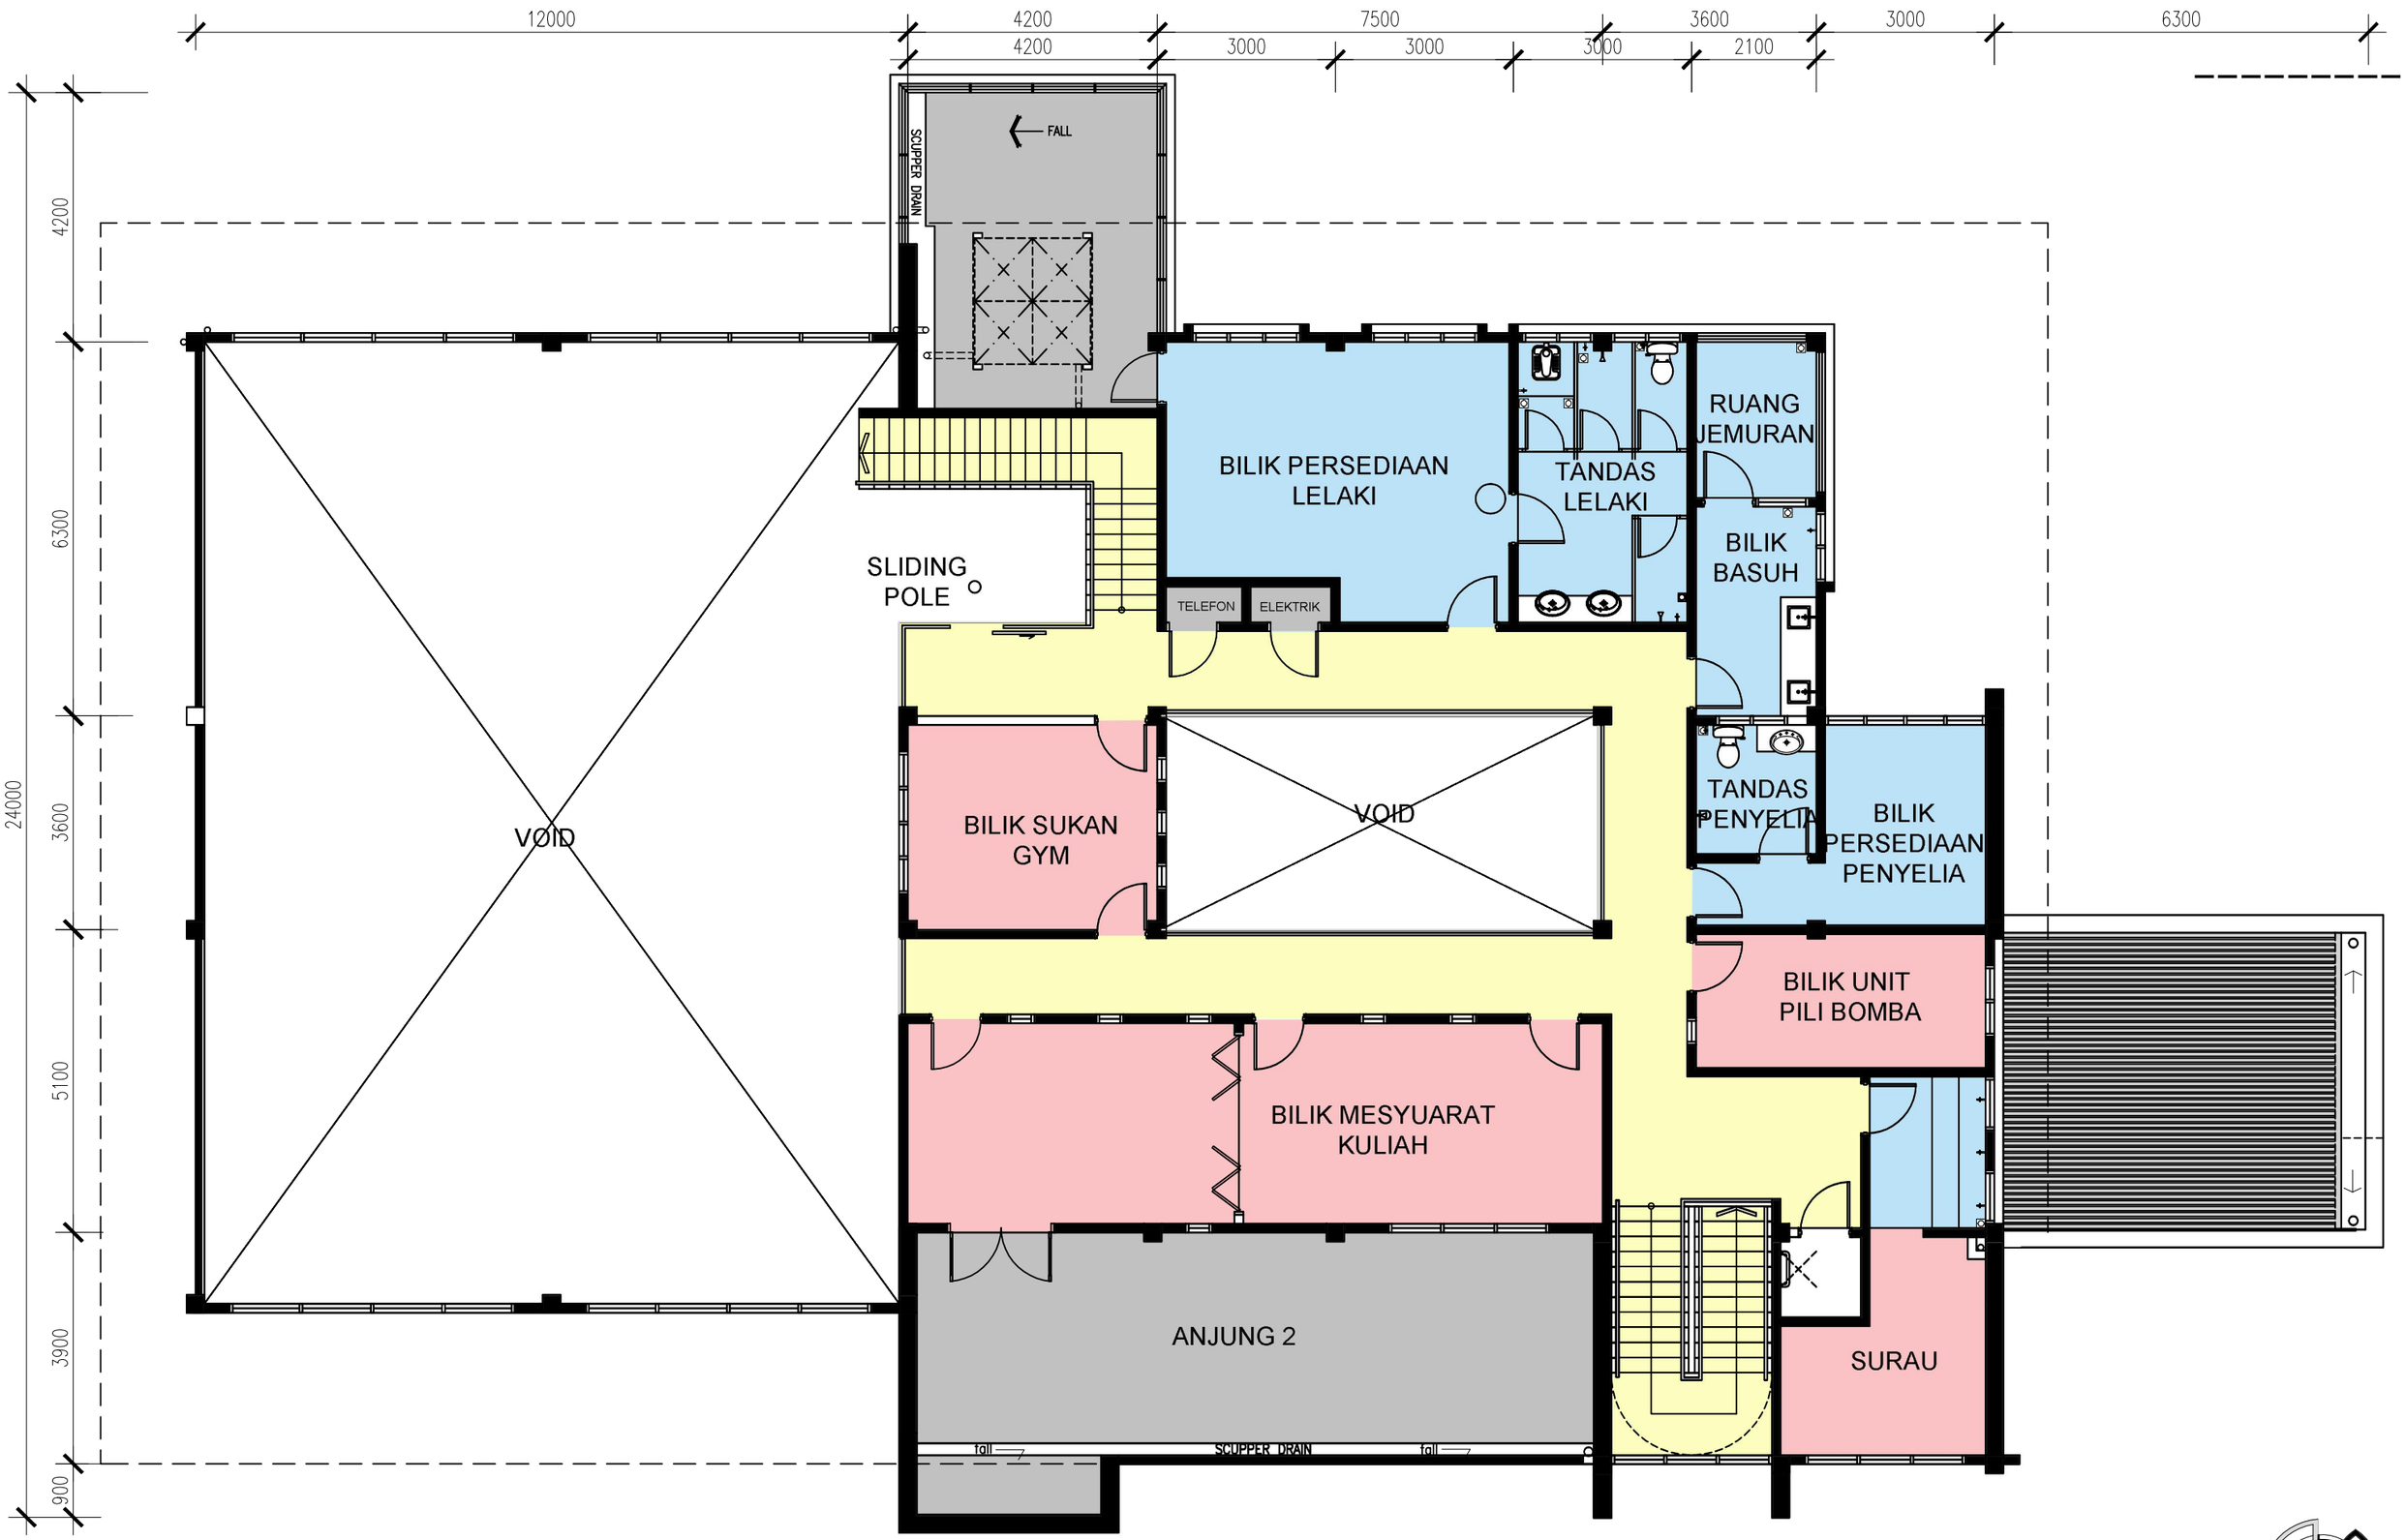


PELAN LANTAI ARAS SATU (BALAI BOMBA)

SKALA 1:100 JUNE 2020