


CONTOH GAMBARAN SSTS



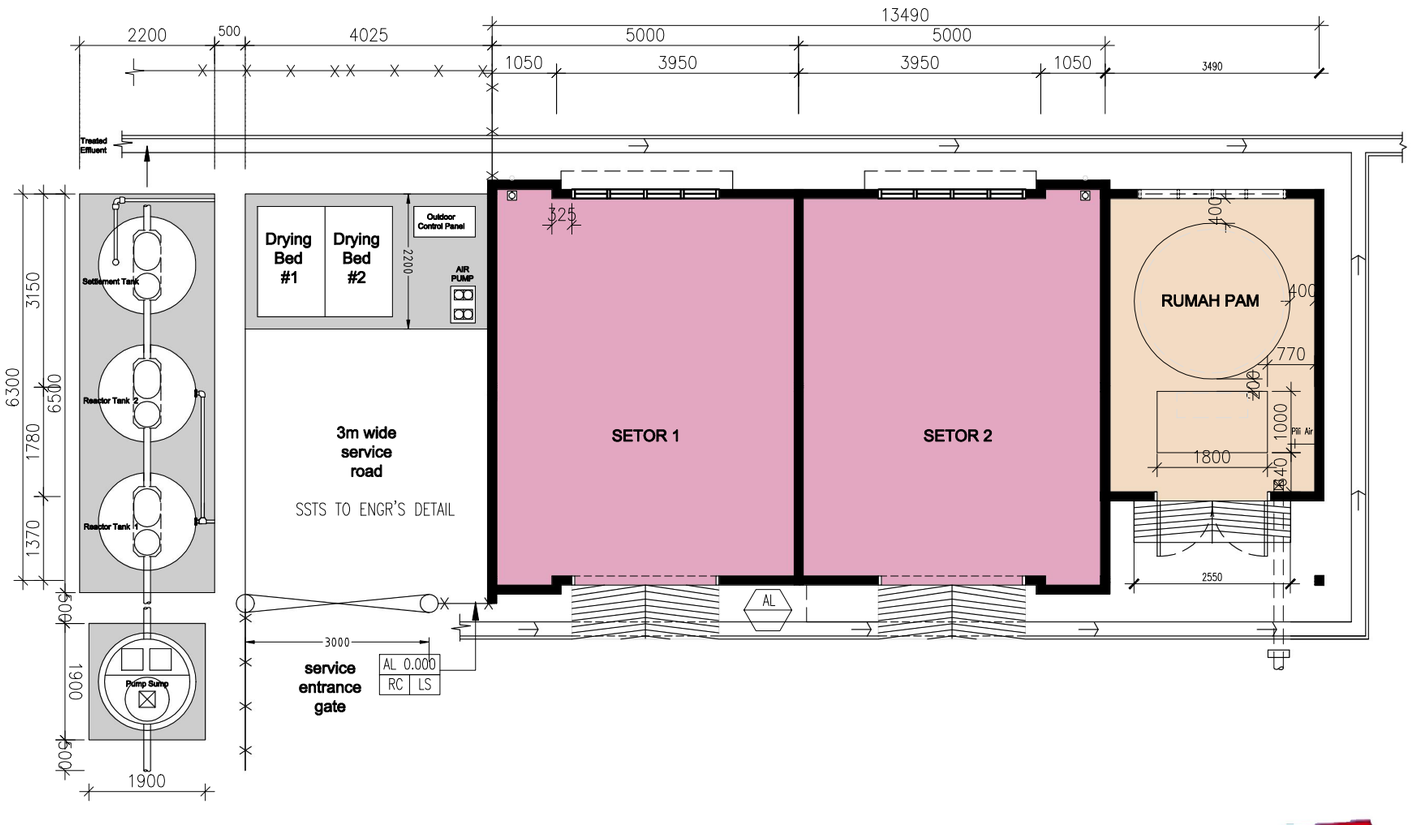

PELAN LANTAI (RUMAH PAM, STOR DAN SSTS)

SKALA 1:100

JUNE 2020