SIGNAGES SCHEDULE-BLOK BALAI BOMBA

RUANG	JENIS PEMASANGAN	KOS BAHAM	KOD REKABENTUK	BILANGAN
ARAS 1				
RUANG LOBI				
RUANG PAMERAN	WM2	ACR	A1	1
KUANTER	WM1	ACR	A3	1
PEJABAT OPERASI	DM	ACR	A1	1
BILIK KAWALAN	DM	ACR	A1	2
BILIK B.A	DM	ACR	A1	1
UTILITI PERALATAN	DM	ACR	A1	1
BILIK MESS & PANTRI	DM	ACR	A1	2
STOR	DM	ACR	A1	1
BILIK MSB	DM	ACR	A1	1
BILIK GENSET	DM	ACR	A1	2
BILIK SEDIA WANITA	DM	ACR	A1	2
TANDAS WANITA	WM2	ACR	A2	1
TANDAS WANITA & OKU	WM2	ACR	A2	1
TANDAS LELAKI	WM2	ACR	A2	1
BILIK KETUA BALAI	DM	ACR	A1a	1
SESALUR TELEFON	DM	ACR	A1	1
SESALUR ELEKTRIK	DM	ACR	A1	1
DRY POWDER	WM	ACR	A6	4
TANGGA	WM3	ACR	A5	1
KELUAR SIGN	CM	TO SUPPLYER SPECS & BOMBA APPROVAL	TO SUPPLYER SPECS & BOMBA APPROVAL	AS DWG
ARAS 2				
SURAU	WM2	ACR	A2	1
RUANG WUDUK	DM	ACR	A1	1
BILIK UNIT PILI BOMBA	DM	ACR	A3	1
BILIK PERSEDIAAN PENYELIA	DM	ACR	A1	1
TANDAS PENYELIA	WM2	ACR	A1	2
BILIK BASUH	DM	ACR	A1	1
RUANG JEMURAN	DM	ACR	A1	1
BILIK PERSEDIAAN LELAKI	WM2	ACR	A1	2
TANDAS LELAKI	DM	ACR	A1	1
BILIK SUKAN / GYMASIUM	DM	ACR	A1	1
BILIK MESYUARAT	DM	ACR	A1	2
BILIK KULIAH	DM	ACR	A1	2
SESALUR TELEFON	DM	ACR	A2	1
SESALUR ELEKTRIK	WM	ACR	A2	1
TANGGA	WM3	ACR	A2	1
KELUAR SIGN	CM	TO SUPPLYER SPECS & BOMBA APPROVAL	TO SUPPLYER SPECS & BOMBA APPROVAL	AS DWG

SIGNAGES SCHEDULE-MENARA LATIHAN

RUANG	JENIS PEMASANGAN	KOS BAHAM	KOD REKABENTUK	BILANGAN
ARAS BAWAH				
SALUR ELEKTRIK	DM	ACR	A1	1
SALUR PANCUR KERING	DM	ACR	A6	1
TEROWONG ASAP	DM	ACR	A1	1
ARAS 1				
SALUR ELEKTRIK	DM	ACR	A1	1
SALUR PANCUR KERING	DM	ACR	A6	1
TEROWONG ASAP	DM	ACR	A1	1
ARAS 2				
SALUR ELEKTRIK	DM	ACR	A1	1
SALUR PANCUR KERING	DM	ACR	A6	1
TEROWONG ASAP	DM	ACR	A1	1
ARAS 3				
SALUR ELEKTRIK	DM	ACR	A1	1
SALUR PANCUR KERING	DM	ACR	A6	1
TEROWONG ASAP	DM	ACR	A1	1
ARAS 4				
SALUR ELEKTRIK	DM	ACR	A1	1
SALUR PANCUR KERING	DM	ACR	A6	1
TEROWONG ASAP	DM	ACR	A1	1
ARAS 5				
SALUR ELEKTRIK	DM	ACR	A1	1
SALUR PANCUR KERING	DM	ACR	A6	1
TEROWONG ASAP	DM	ACR	A1	1

SIGNAGES SCHEDULE-KUARTERS F

RUANG	JENIS PEMASANGAN	KOS BAHAM	KOD REKABENTUK	BILANGAN
PINTU MASUK UTAMA				
KUARTERS F-1(A-1-1)	WM1	ACR	A4	1
KUARTERS F-2(A-1-2)	WM1	ACR	A4	1

SIGNAGES SCHEDULE-STOR

RUANG	JENIS PEMASANGAN	KOS BAHAM	KOD REKABENTUK	BILANGAN
ARAS 2				
STOR BARANG KESING	WM1	ACR	A1	1
STOR BARANG BASAH	WM1	ACR	A1	1

SIGNAGES SCHEDULE-RUMAH PAM

RUANG	JENIS PEMASANGAN	KOS BAHAM	KOD REKABENTUK	BILANGAN
ARAS 1				
RUMAH PAM	WM1	ACR	A1	1

SIGNAGES SCHEDULE-TNB

RUANG	JENIS PEMASANGAN	KOS BAHAM	KOD REKABENTUK	BILANGAN
ARAS 1				
IKUT LUKISAN PEMBINAAN				

NOTA:

BILANGAN BANGUNAN & 'SIGNAGE' ADALAH BERGANTUNG KEPADA PROJEK BALAI BOMBA YANG BERKENAAN

PETUNJUK:

JENIS PEMASANGAN	KOD BAHAN
WM: WALL MOUNTED AT 1.5M HEIGHT	ACR: 3MM THICK ACRYLIC C/W EVERSE INKJET STICKER
WM1: WALL MOUNTED ABOVE DOOR	
WM2: CANTILEVERED WALL MOUNTED	
WM3: WALL MOUNTED AT 2.1 HEIGHT	
CM: CEILING MOUNTED	
DM: DOOR MOUNTED	
FS: FREE STANDING SIGNAGE	

'SIGNAGES'

PEMBINAAN BALAI BOMBA DAN PENYELAMAT PIAWAI 2 PETAK

CONSTRUCTION DRAWING

Pemaju :

KEMENTERIAN PERUMAHAN DAN KERAJAAN TEMPATAN

Pemilik :

JABATAN BOMBA DAN PENYELAMAT MALAYSIA

Tajuk Projek:

CADANGAN PEMBINAAN PROJEK BALAI BOMBA & KUARTERS PUTATAN DI ATAS SEBAHAGIAN LOT N.T 213059771, JALAN SAILAN IMBAAN PUTATAN, DAERAH PUTATAN, SABAH

Tajuk Komponen:

SIGNAGES

Tajuk Lukisan:

JADUAL SIGNAGES

ALASIM OMAR ARCHITECT
F-27-1, ROYAL PLAZA PUTATAN
KM 11.2, JALAN PUTATAN
88200, KOTA KINABALU, SABAH
E : alasim.architect@gmail.com
T : +6 088 760 752
F: +6 088 761 752

DWG INFO


Drawn by : SYAH
Checked by : Sym
Scale : As Shown
Date : JUN 2020

Drawing Number : Revision 0 1 2

DWG TITLE


Sketch	DP Sub	JPBM	Construction
Prelim	BP Sub	Contract	As-Built

200413/JBPMput/S-00

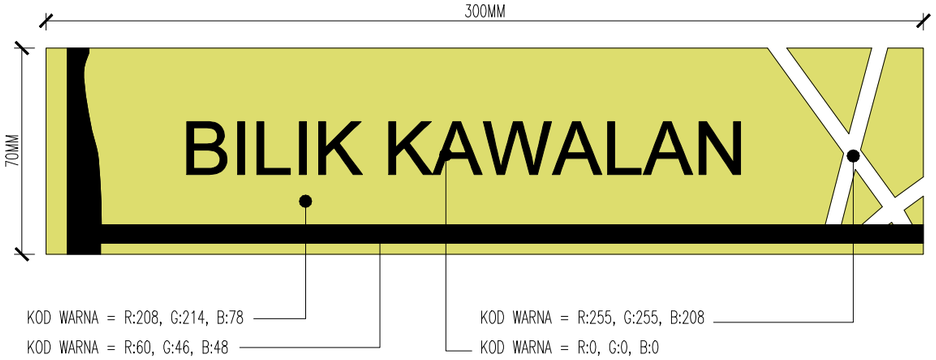


PANDANGAN HADAPAN


SPESIFIKASI BAHAN : –3mm Acrylic c/w Reverse Inkjet Sticker
–Pemasangan menggunakan 3M 'double sided tape'
–Tulisan jenis 'Arial'

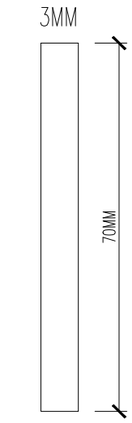

PANDANGAN SISI

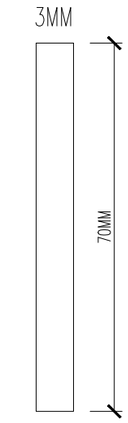


PANDANGAN SISI

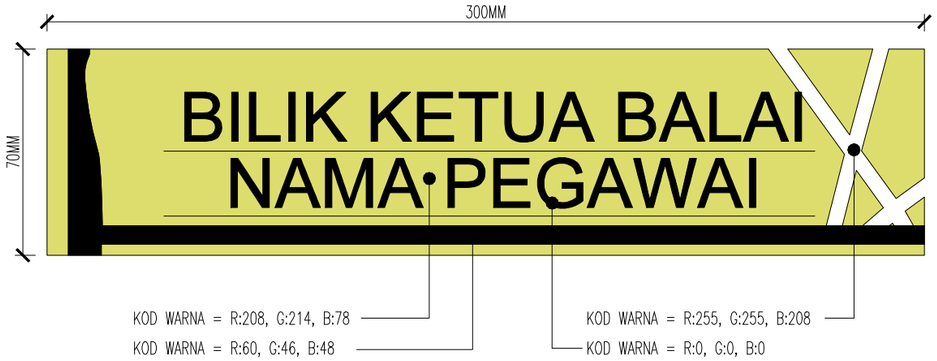

PANDANGAN HADAPAN



SPESIFIKASI BAHAN : –3mm Acrylic c/w Reverse Inkjet Sticker
–Pemasangan menggunakan 3M 'double sided tape'
–Tulisan jenis 'Arial'
–3mm thk. sliding clear acrylic for officer's name

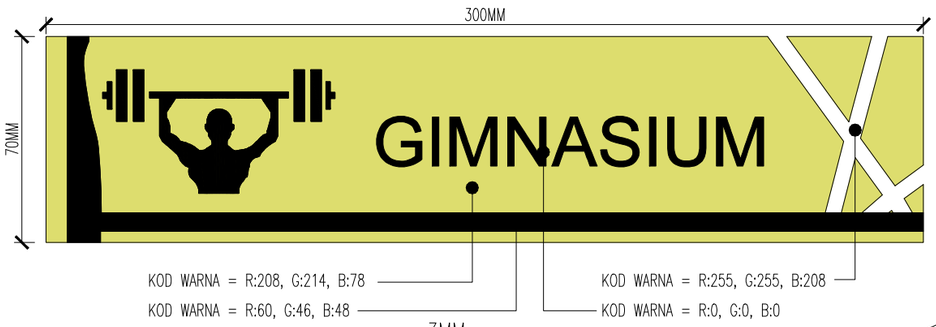


PANDANGAN HADAPAN




PANDANGAN SISI

SPESIFIKASI BAHAN : –3mm Acrylic c/w Reverse Inkjet Sticker
–Pemasangan menggunakan 3M 'double sided tape'
–Tulisan jenis 'Arial'

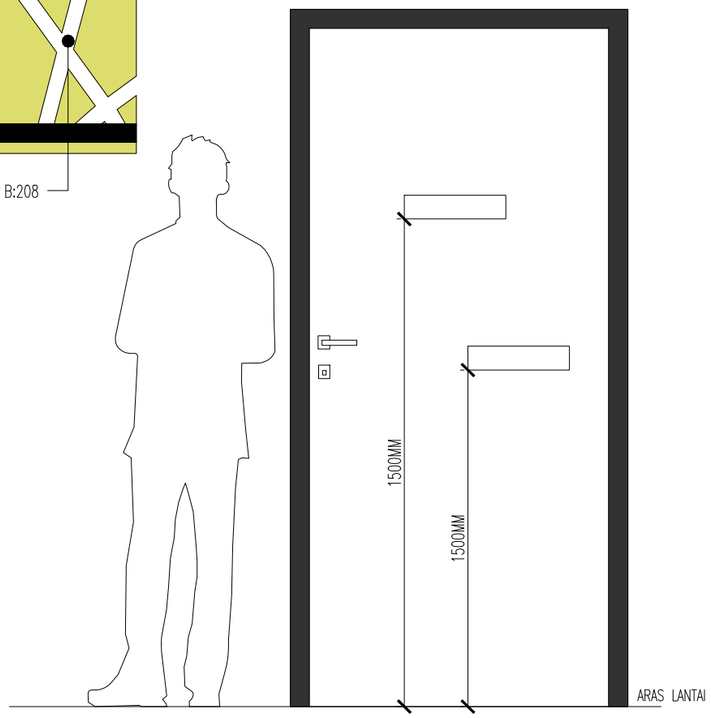

PANDANGAN KESELURUHAN

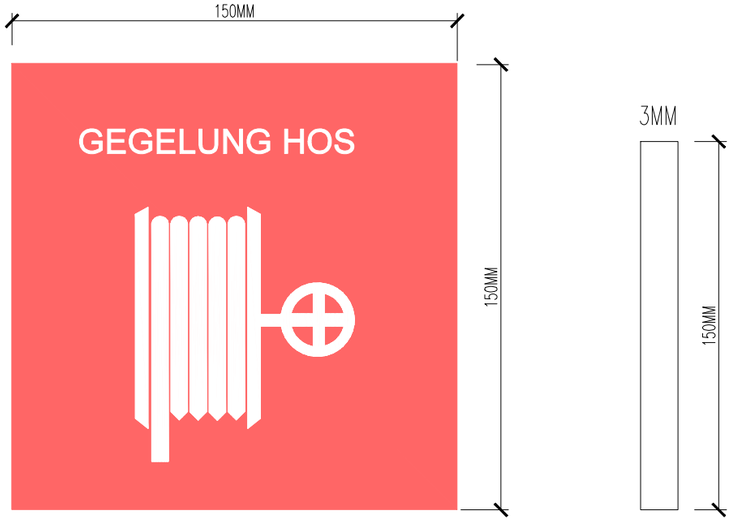

PANDANGAN HADAPAN

PANDANGAN SISI

SPESIFIKASI BAHAN : –3mm Acrylic c/w Reverse Inkjet Sticker
–Pemasangan menggunakan 3M 'double sided tape'
–Tulisan jenis 'Arial'

CONSTRUCTION DRAWING

Pemaju :
KEMENTERIAN PERUMAHAN DAN KERAJAAN TEMPATAN

Pemilik :
JABATAN BOMBA DAN PENYELAMAT MALAYSIA

Tajuk Projek:
CADANGAN PEMBINAAN PROJEK BALAI BOMBA & KUARTERS PUTATAN DI ATAS SEBAHAGIAN LOT N.T 213059771, JALAN SAILAN IMBAAN PUTATAN, DAERAH PUTATAN, SABAH

Tajuk Komponen:
SIGNAGES

Tajuk Lukisan:
–TYPE A1
–JENIS PEMASANGAN–DM
–TYPE A1a
–JENIS PEMASANGAN–DM
–BILIK KETUA BALAI/MESYUARAT
–TYPE A1
–JENIS PEMASANGAN–DM
–BILIK GIMNASIUM
–TYPE A6
–JENIS PEMASANGAN–DM


ARCHITECT
ALASIM OMAR ARCHITECT
F–27–1, ROYAL PLAZA PUTATAN
KM 11.2, JALAN PUTATAN
88200, KOTA KINABALU, SABAH
E : alasim.architect@gmail.com
T : +6 088 760 752
F: +6 088 761 752


DWG INFO
Drawn by : SYAH
Checked by : Sym
Scale : As Shown
Date : JUN 2020
Drawing Number : Revision 0 1 2

DWG TITLE

Sketch	DP Sub	JPBM	Construction
Prelim	BP Sub	Contract	As–Built


200413/JBPMput/S–01

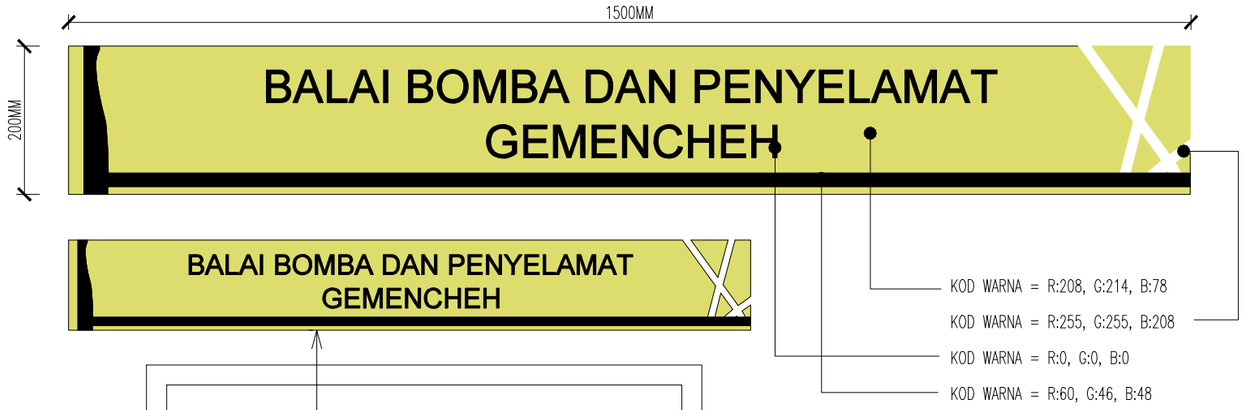

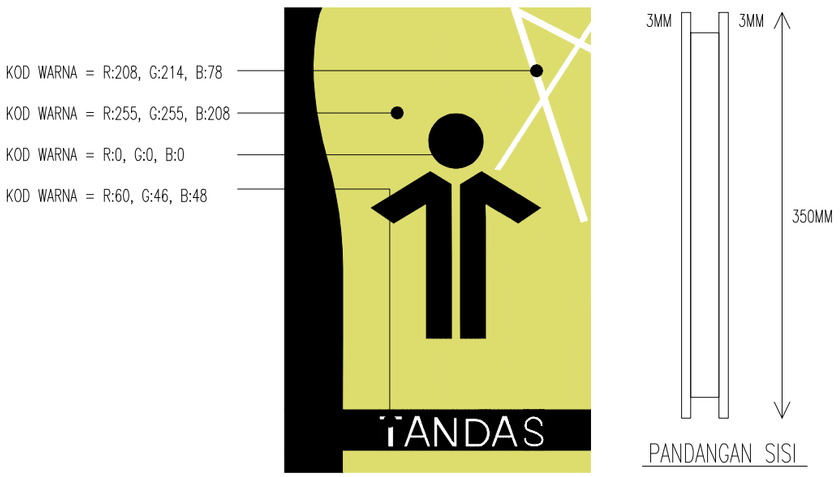




SPESIFIKASI BAHAN :
- 3mm Acrylic c/w Reverse Inkjet Sticker
- Pemasangan menggunakan 'Ms structure fixed to wall plug'
- Tulisan jenis 'Arial'

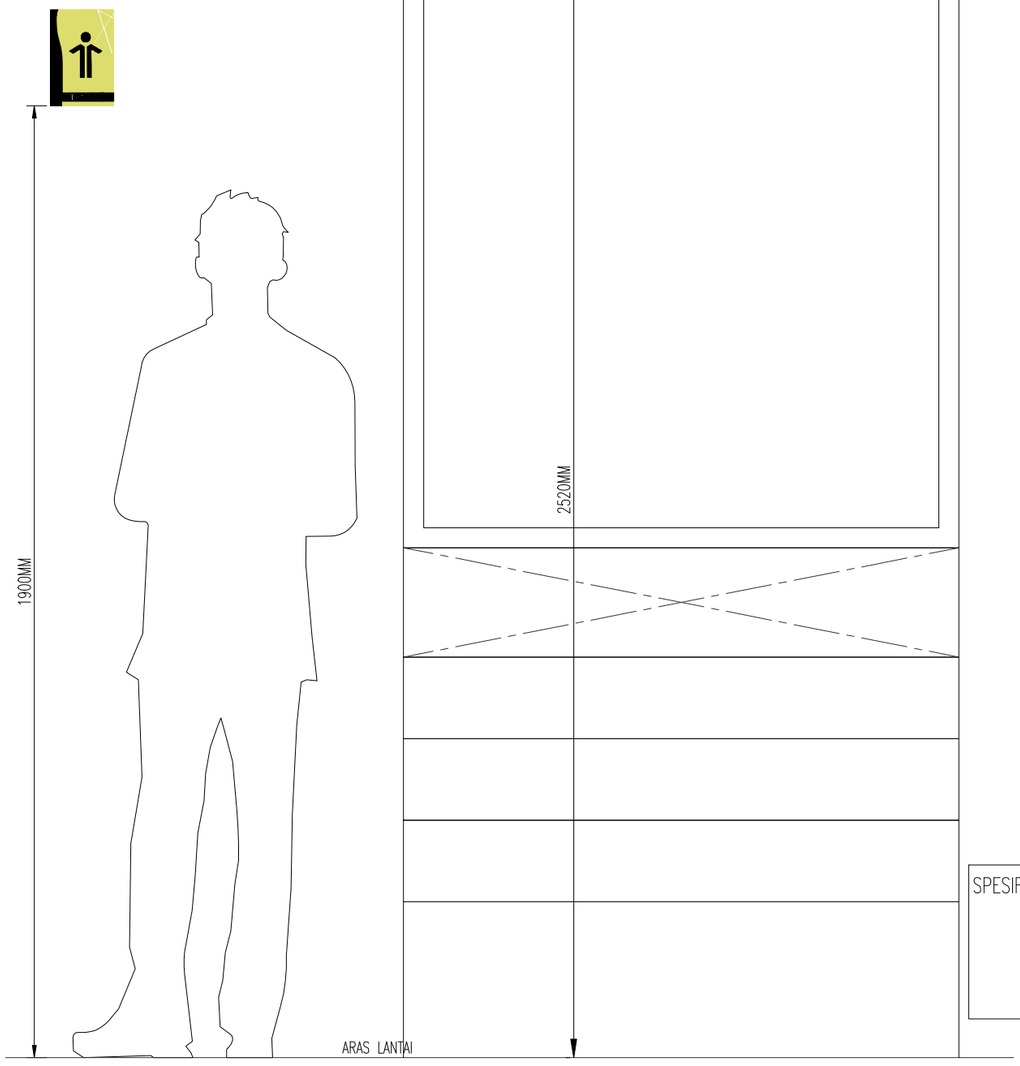

PANDANGAN KESELURUHAN

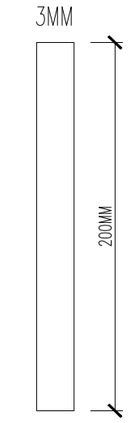

PANDANGAN SISI

SPESIFIKASI BAHAN :
- 3mm Acrylic c/w Reverse Inkjet Sticker
- Pemasangan menggunakan 3M 'double sided tape' dan di skrew
- Tulisan jenis 'Arial'

CONSTRUCTION DRAWING

Pemaju :
KEMENTERIAN PERUMAHAN DAN KERAJAAN TEMPATAN

Pemilik :
JABATAN BOMBA DAN PENYELAMAT MALAYSIA

Tajuk Projek:
CADANGAN PEMBINAAN PROJEK BALAI BOMBA & KUARTERS PUTATAN DI ATAS SEBAHAGIAN LOT N.T 213059771, JALAN SAILAN IMBAAN PUTATAN, DAERAH PUTATAN, SABAH

Tajuk Komponen:
SIGNAGES

Tajuk Lukisan:
TYPE A2
JENIS PEMASANGAN-WM2

TYPE A3
JENIS PEMASANGAN-WM1
RUANG KAUNTER


ALASIM OMAR ARCHITECT
F-27-1, ROYAL PLAZA PUTATAN
KM 11.2, JALAN PUTATAN
88200, KOTA KINABALU, SABAH
E : alasim.architect@gmail.com
T : +6 088 760 752
F: +6 088 761 752

DWG INFO
Drawn by : SYAH
Checked by : Sym
Scale : As Shown
Date : JUN 2020
Drawing Number : Revision 0 1 2


DWG TITLE

Sketch	DP Sub	JPBM	Construction
Prelim	BP Sub	Contract	As-Built


200413/JBPMput/S-02

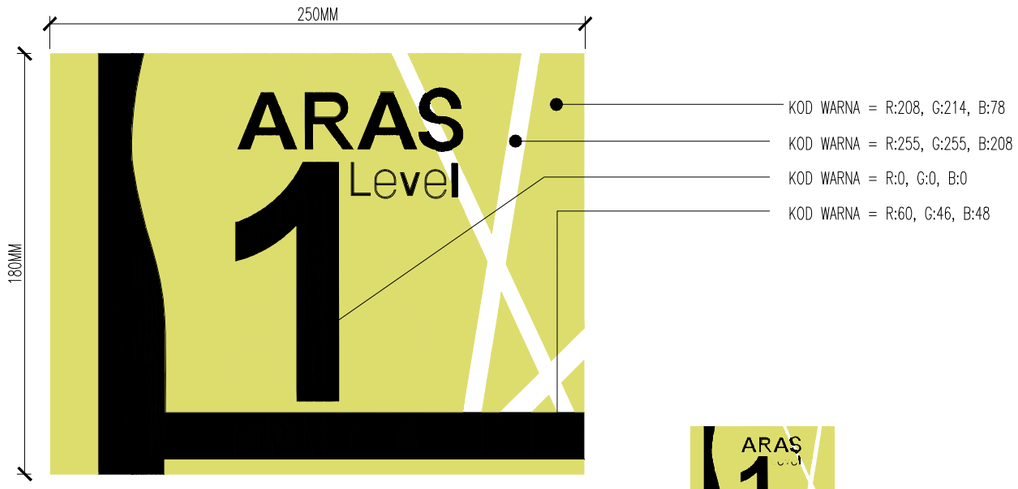

PANDANGAN HADAPAN

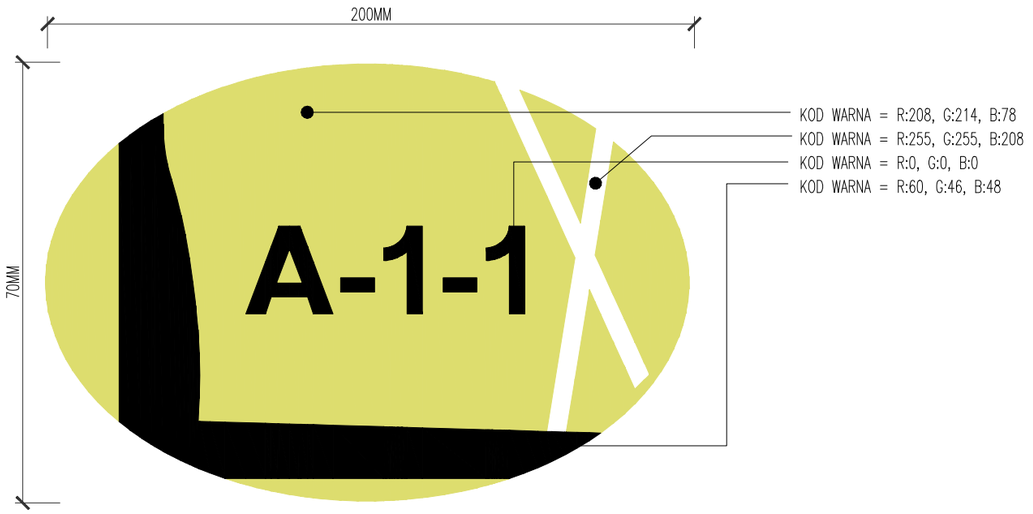


PANDANGAN HADAPAN

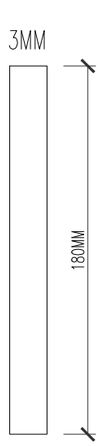


PANDANGAN SISI



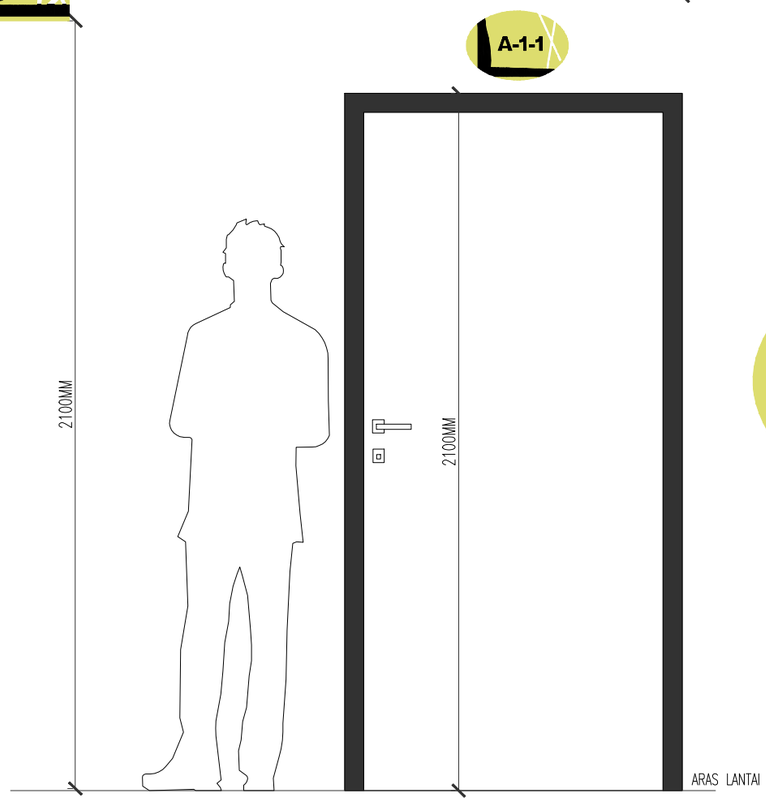

PANDANGAN KESELURUHAN



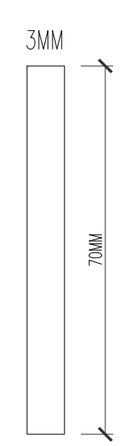

PANDANGAN SISI

SPESIFIKASI BAHAN :
- 3mm Acrylic c/w Reverse Inkjet Sticker
- Pemasangan menggunakan 3M 'double sided tape'
- Tulisan jenis 'Arial' Bold

SPESIFIKASI BAHAN :
- 3mm Acrylic c/w Reverse Inkjet Sticker
- Pemasangan menggunakan 3M 'double sided tape'
- Tulisan jenis 'Arial' Bold

CONSTRUCTION DRAWING

Pemaju :

KEMENTERIAN PERUMAHAN DAN KERAJAAN TEMPATAN

Pemilik :

JABATAN BOMBA DAN PENYELAMAT MALAYSIA

Tajuk Projek:

CADANGAN PEMBINAAN PROJEK BALAI BOMBA & KUARTERS PUTATAN DI ATAS SEBAHAGIAN LOT N.T 213059771, JALAN SAILAN IMBAAN PUTATAN, DAERAH PUTATAN, SABAH

Tajuk Komponen:

SIGNAGES

Tajuk Lukisan:

TYPE A4
JENIS PEMASANGAN–WM1
KUARTERS

TYPE A5
JENIS PEMASANGAN–WM3
RUANG SEBELAH TANGGA

ARCHITECT

ALASIM OMAR ARCHITECT
F–27–1, ROYAL PLAZA PUTATAN
KM 11.2, JALAN PUTATAN
88200, KOTA KINABALU, SABAH
E : alasim.architect@gmail.com
T : +6 088 760 752
F: +6 088 761 752

DWG INFO


Drawn by : SYAH
Checked by : Sym
Scale : As Shown
Date : JUN 2020

Drawing Number : Revision 0 1 2


DWG TITLE

Sketch	DP Sub	JPBM	Construction
Prelim	BP Sub	Contract	As–Built

200413/JBPMput/S–03

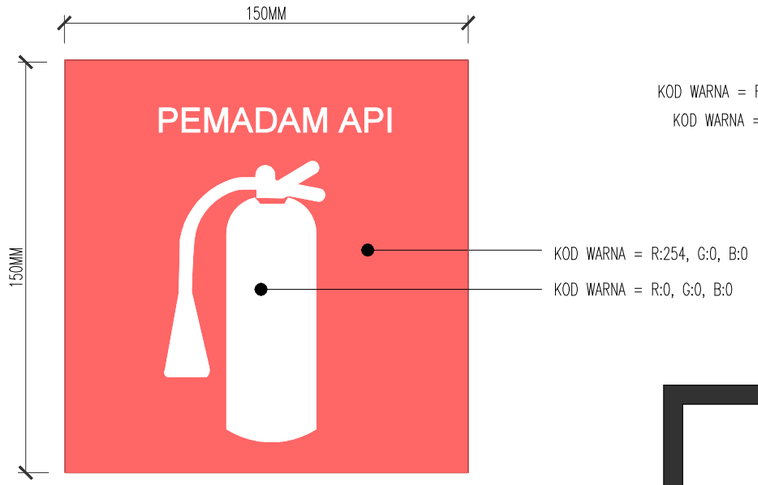


PANDANGAN HADAPAN

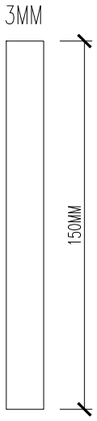

PANDANGAN SISI


SPESIFIKASI BAHAN : -3mm Acrylic c/w Reverse Inkjet Sticker
-Pemasangan menggunakan 3M 'double sided tape'
-Tulisan jenis 'Arial' bold

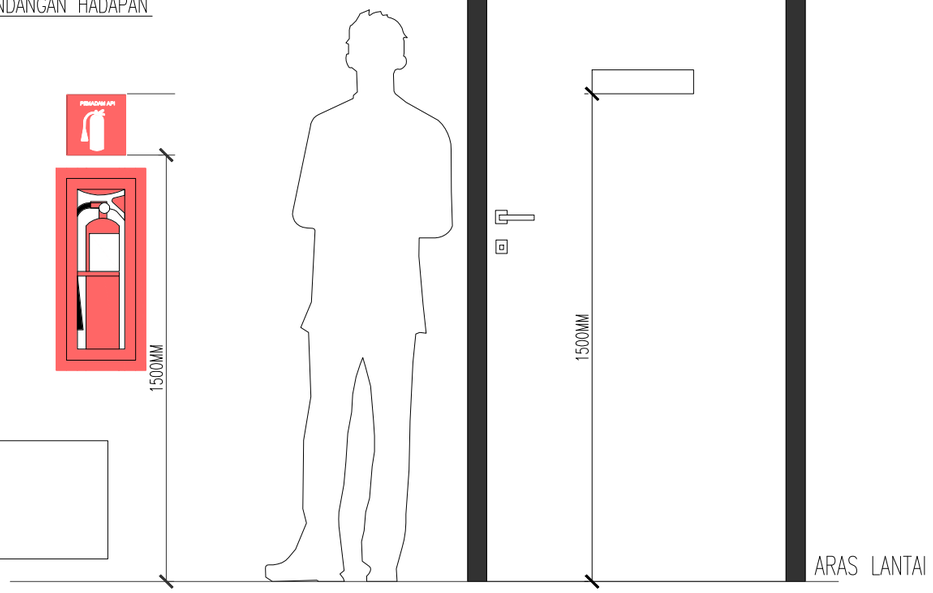

PANDANGAN KESELURUHAN



PANDANGAN HADAPAN

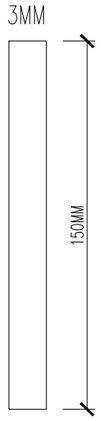

PANDANGAN SISI

SPESIFIKASI BAHAN : -3mm Acrylic c/w Reverse Inkjet Sticker
-Pemasangan menggunakan 3M 'double sided tape'
-Tulisan jenis 'Arial'

CONSTRUCTION DRAWING

Pemaju :

KEMENTERIAN PERUMAHAN DAN KERAJAAN TEMPATAN

Pemilik :

JABATAN BOMBA DAN PENYELAMAT MALAYSIA

Tajuk Projek:

CADANGAN PEMBINAAN PROJEK BALAI BOMBA & KUARTERS PUTATAN DI ATAS SEBAHAGIAN LOT N.T 213059771, JALAN SAILAN IMBAAN PUTATAN, DAERAH PUTATAN, SABAH

Tajuk Komponen:

SIGNAGES

Tajuk Lukisan:

TYPE A6
PEMASANGAN WM

TYPE A1
JENIS PEMASANGAN-DM

ARCHITECT
ALASIM OMAR ARCHITECT
F-27-1, ROYAL PLAZA PUTATAN
KM 11.2, JALAN PUTATAN
88200, KOTA KINABALU, SABAH
E : alasim.architect@gmail.com
T : +6 088 760 752
F: +6 088 761 752

DWG INFO

Drawn by : SYAH
Checked by : Sym
Scale : As Shown
Date : JUN 2020

Drawing Number : Revision 0 1 2

DWG TITLE

Sketch	DP Sub	JPBM	Construction
Prelim	BP Sub	Contract	As-Built

200413/JBPMput/S-04