




1 PELAN LANTAI (RUMAH SAMPAH)
SCALE 1:100

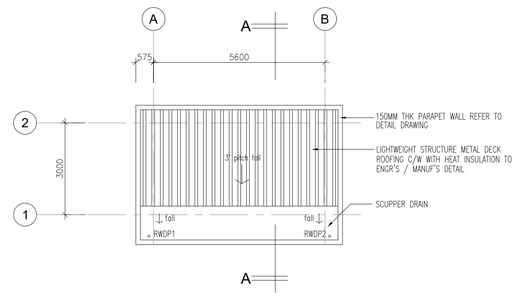


2 PELAN BUMBUNG
SCALE 1:100

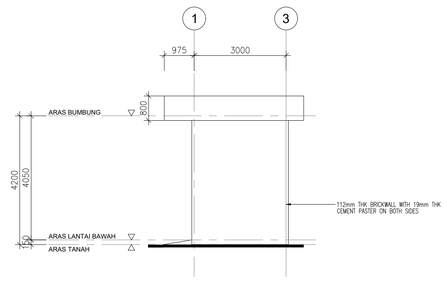


6 PANDANGAN SISI
SCALE 1:100

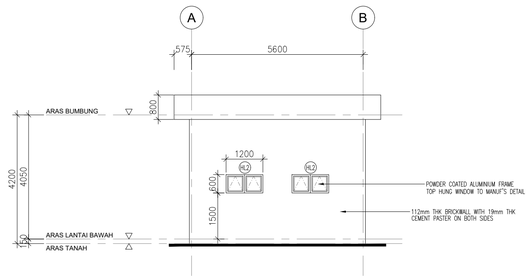


6 PANDANGAN BELAKANG
SCALE 1:100

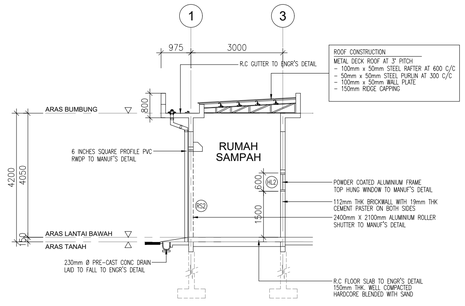



3 KERATAN A - A
SCALE 1:100

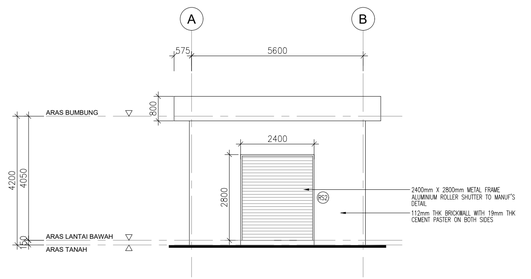


4 PANDANGAN HADAPAN
SCALE 1:100

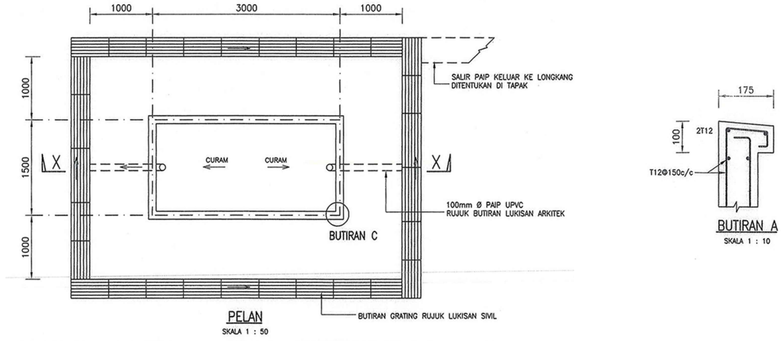

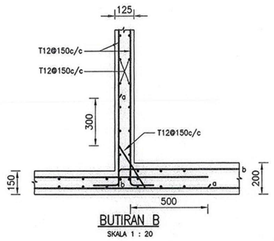

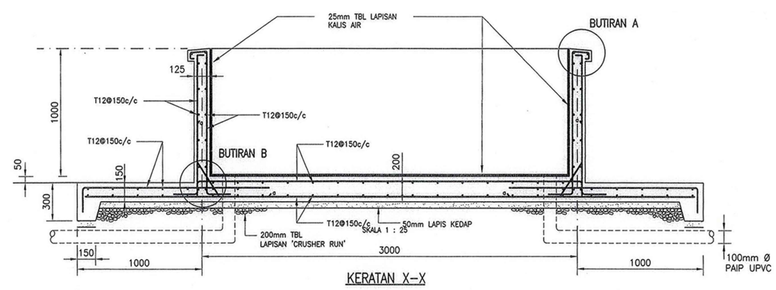

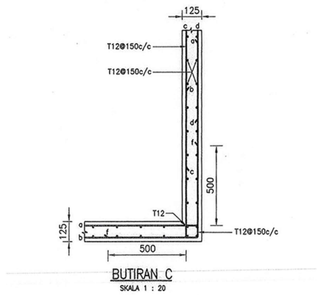

NOTA :

1. Lukisan Arkitek adalah hakcipta terpelihara.
2. Semua ukuran mesti disemak diatas tapak binaan. Hanya ukuran yang dicatatkan sahaja perlu digunakan. sahaja perlu digunakan. Kontraktor hendaklah merujuk pada Lukisan Kerja Luar Bangunan dan Struktur untuk kerja-kerja Sivil & Struktur dan Lukisan Mekanikal dan Elektrik untuk kerja-kerja Mekanikal & Elektrik. Segala percanggahan tapak bina hendaklah dilaporkan kepada Pegawai Penguasa.
3. Bahan binaan dinding rujuk butiran dan kelulusan jurutera.

PETUNJUK

LANTAI

bahan/ sistem binaan — aras lantai — Kemasan lantai

KOD	KETERANGAN
RC	100mm tbl. lantai konkrit tetulang serta 150mm tbl lapisan keras untuk aras bawah tanah (hadkor)
LS	lantai simen t/d 'water proofing' jenis 'cementitious' ruj. butiran pengeluar

DINDING

kemasan dim. — binaan dinding — kemasan dinding

KOD	KETERANGAN
KT	200mm tbl. dinding konkrit dgn. 20mm tbl. lepa simen pada kedua permukaan atau selainnya yang dinyatakan.
BB	110mm tbl. dinding batu-bata dgn. 20mm tbl. lepa simen pada kedua permukaan atau selainnya yang dinyatakan.
CT	kemasan cat kalis cuaca /kelembapan/, jenis dan warna yang diluluskan pihak Arkitek. (Cara aplikasi mengikut butiran Pembekal)

SILING

Kemasan siling — Kerangka siling

Kerangka Siling

Kemasan Siling

SC - Skim coat

BUMBUNG

Kemasan bumbung — Kerangka bumbung

Kerangka bumbung

Kemasan bumbung

Pelanggan

KEMENTERIAN PERUMAHAN DAN KERAJAAN TEMPATAN

Pemilik Bangunan / Pengguna

JABATAN BOMBA DAN PENYELAMAT MALAYSIA

JABATAN BOMBA DAN PENYELAMAT MALAYSIA
LEBUH WAWASAN, PRECINT 7
62250 PUTRAJAYA.

Agensi Pelaksana

KPKT

KEMENTERIAN PERUMAHAN DAN KERAJAAN TEMPATAN
BAHAGIAN PEMBANGUNAN DAN PELAKSANAAN PROJEK
CAWANGAN PENGURUSAN PROJEK, ARAS 5-8, NO 51,
PERSIARAN PERDANA, PRESINT 4, 62100 PUTRAJAYA

Tajuk Projek

CADANGAN PEMBINAAN PROJEK
BALAI BOMBA DAN PENYELAMAT BEAUFORT, SABAH.

UNTUK TETUAN JABATAN BOMBA DAN PENYELAMAT MALAYSIA

Arkitek

noor izwan architect
E-0-3, Block E, Karamunsing Capital, Off Jalan Tuaran
88100 Kota Kinabalu, Sabah
T: 088 203 455 F: 088 203 455
E: noorizwanarchitect@gmail.com

LEMBAGA ARKITEK MALAYSIA

Ar. Noor Izwan Rahim
ARKITEK
No. Pendaftaran LAM : A/N 157

Saya memperakui bahawa butir-butir di dalam lukisan ini adalah menurut undang-undang Kecil Bangunan 1984 dan saya bersetuju menerima tanggungjawab penuh yang sewajarnya.

Jurutera Awam & Struktur

AKTIF FA KONSULT SDN BHD
Lot 17 & 19, 2nd Floor Block C,
Damai Plaza Phase 4, Jalan Damai, Luyang,
88809 Kota Kinabalu, Sabah.
T: 088 236 786 F: 088 236 798
E: aktifa88@gmail.com / aktifa88@yahoo.com

Jurutera Mekanikal & Elektrikal

JURUTERA PERUNDING INTELEK SDN BHD
No.22-2, 2nd Floor, Block D,
Lorong Plaza Kingfisher 6, Kuala Inanam Likas,
88400 Kota Kinabalu, Sabah.
T: 088 384 001 F: 088 384 003
E: mdzulpi@gmail.com

Juru Ukur Bahan

PQS SETIA KONSULT
Shop No.1-2, 2nd Floor, Block B,
Damai Plaza Phase 4, Jalan Damai, Luyang,
88300 Kota Kinabalu, Sabah.
T: 088 237 720 F: 088 237 729
E: aktifa88@gmail.com / aktifa88@yahoo.com

Tajuk Lukisan

KOLAH AIR LATIHAN & RUMAH SAMPAH

PELAN LANTAI
KERATAN
PANDANGAN
BUTIRAN

DILUKIS	AM		HELAIAN
DISEMAK	NIR		16
TARIKH	SEPTEMBER 2019	FAIL	48
SKALA	AS SHOWN		
NO. LUKISAN	NIA1902/KPKT/BB/BS/CD-16(KARS)		

PRELIMINARY / INFORMATION — SUBMISSION / TENDER — CONSTRUCTION / AS-BUILT DRWG

LUKISAN PEMBINAAN